



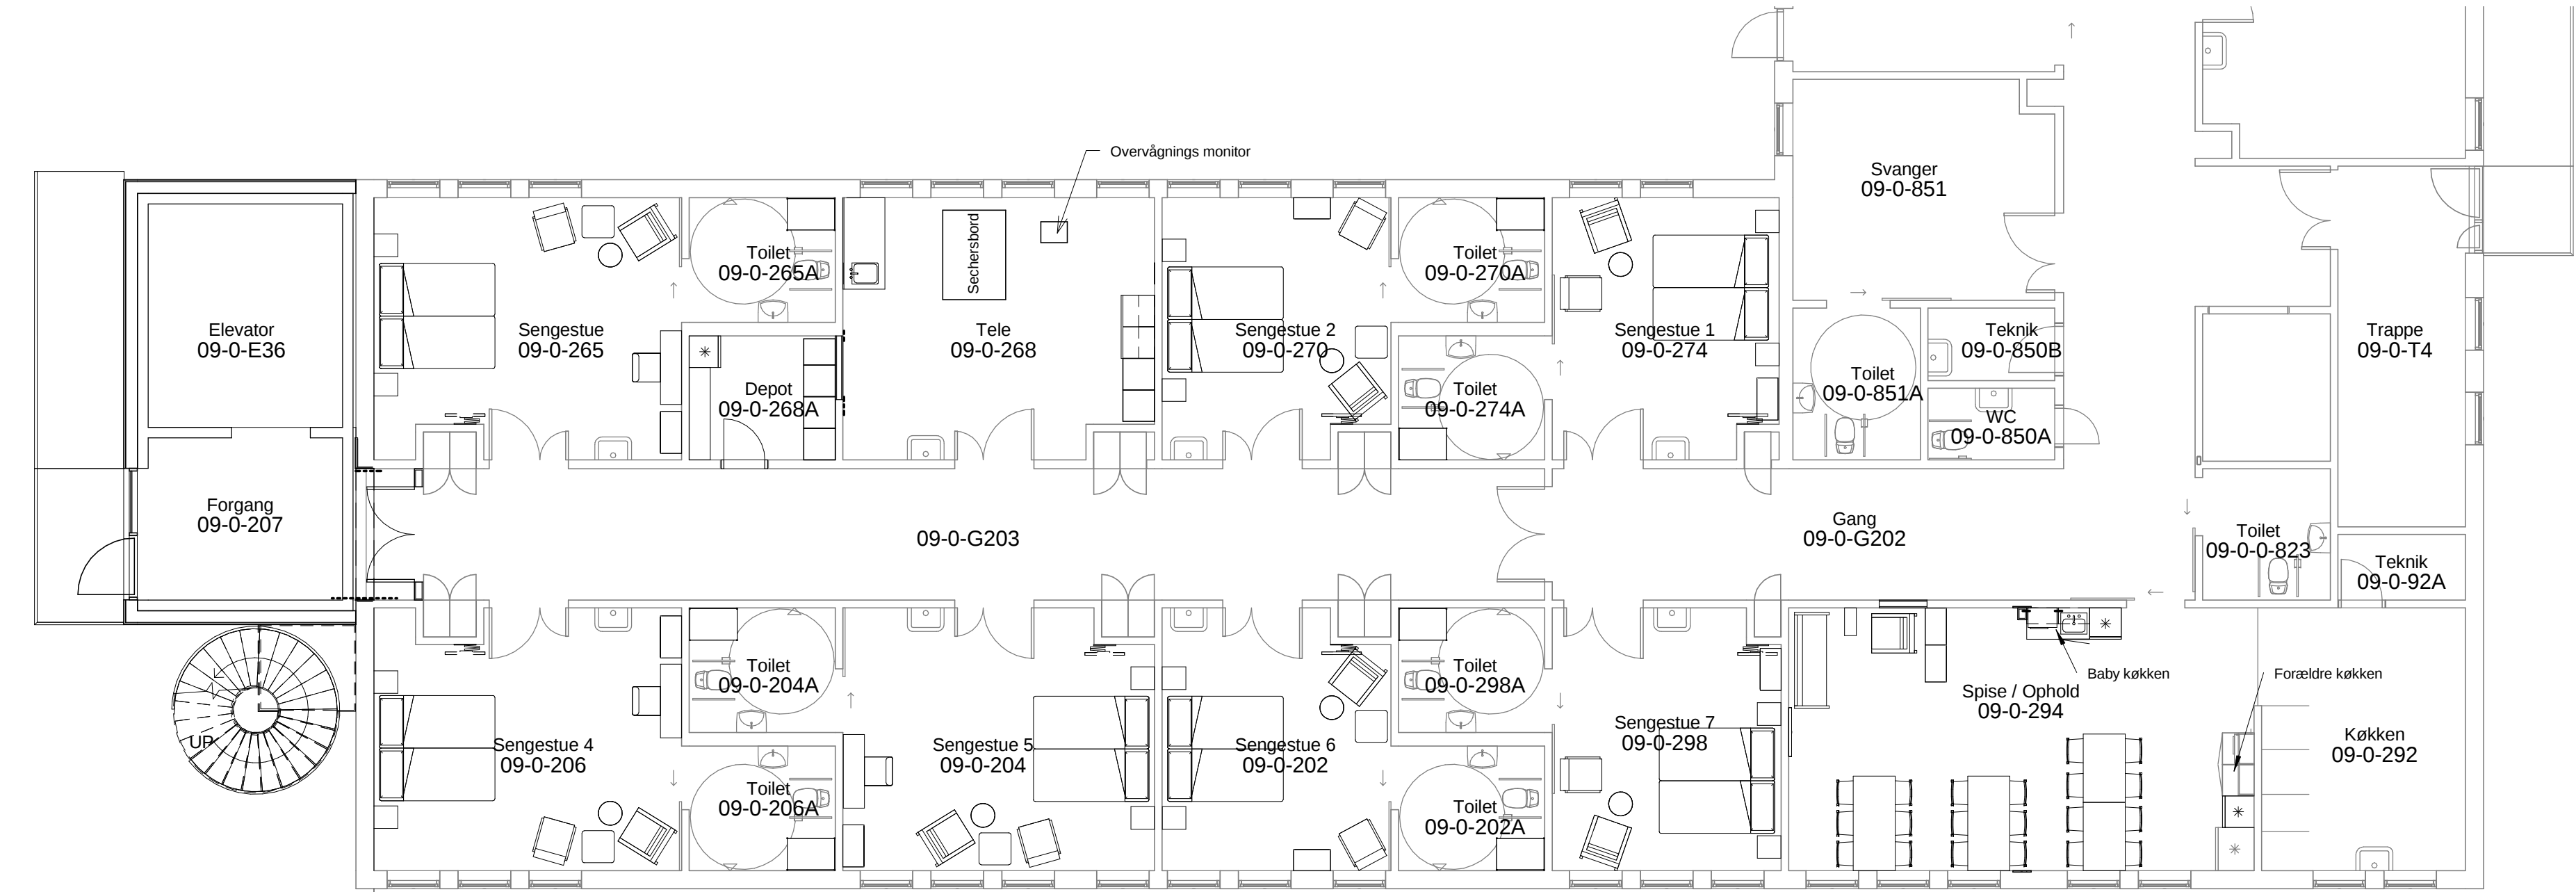

NIVEAU 0_ FREMTIDIG INDRETNING 1 : 100

Rev.	Dato	Initialer	Beskrivelse
☐	Totalrådgiver	Hundsbæk & Henriksen A/S	Holmboes allé 1, 8. sal 8700 Horsens Tlf. +45 79435300
☒	Underrådgiver	RUM as	Emil Møllers Gade 41 8700 Horsens Tlf. +45 79433400

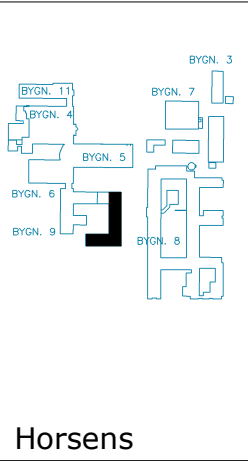

Regionshospitalet

Horsens, Brædstrup og Odder
Sundvej 30 - 8700 Horsens



PROJEKT: HEH_KVINDEHUSET

PROJEKTFORSLAG

EMNE: INDRETNINGSPLAN NIVEAU 0 SYD

TEGN. NR. K01_L9_T1_H1_ES_S1_N02

MÅL 1 : 100 DATO: 07.12.2017

SIGN. MIC GODK. AJO/ PDT

BYGN. NR. 9 NIVEAU

PROJ. NR. 17.095

REVISIONSPLAN