


NY MULTIHALL

FOR GRENEN GLESBORG & REGION MIDTJYLLAND



Arkikon
arkitekter ingeniører

Placering
Afslået projekt

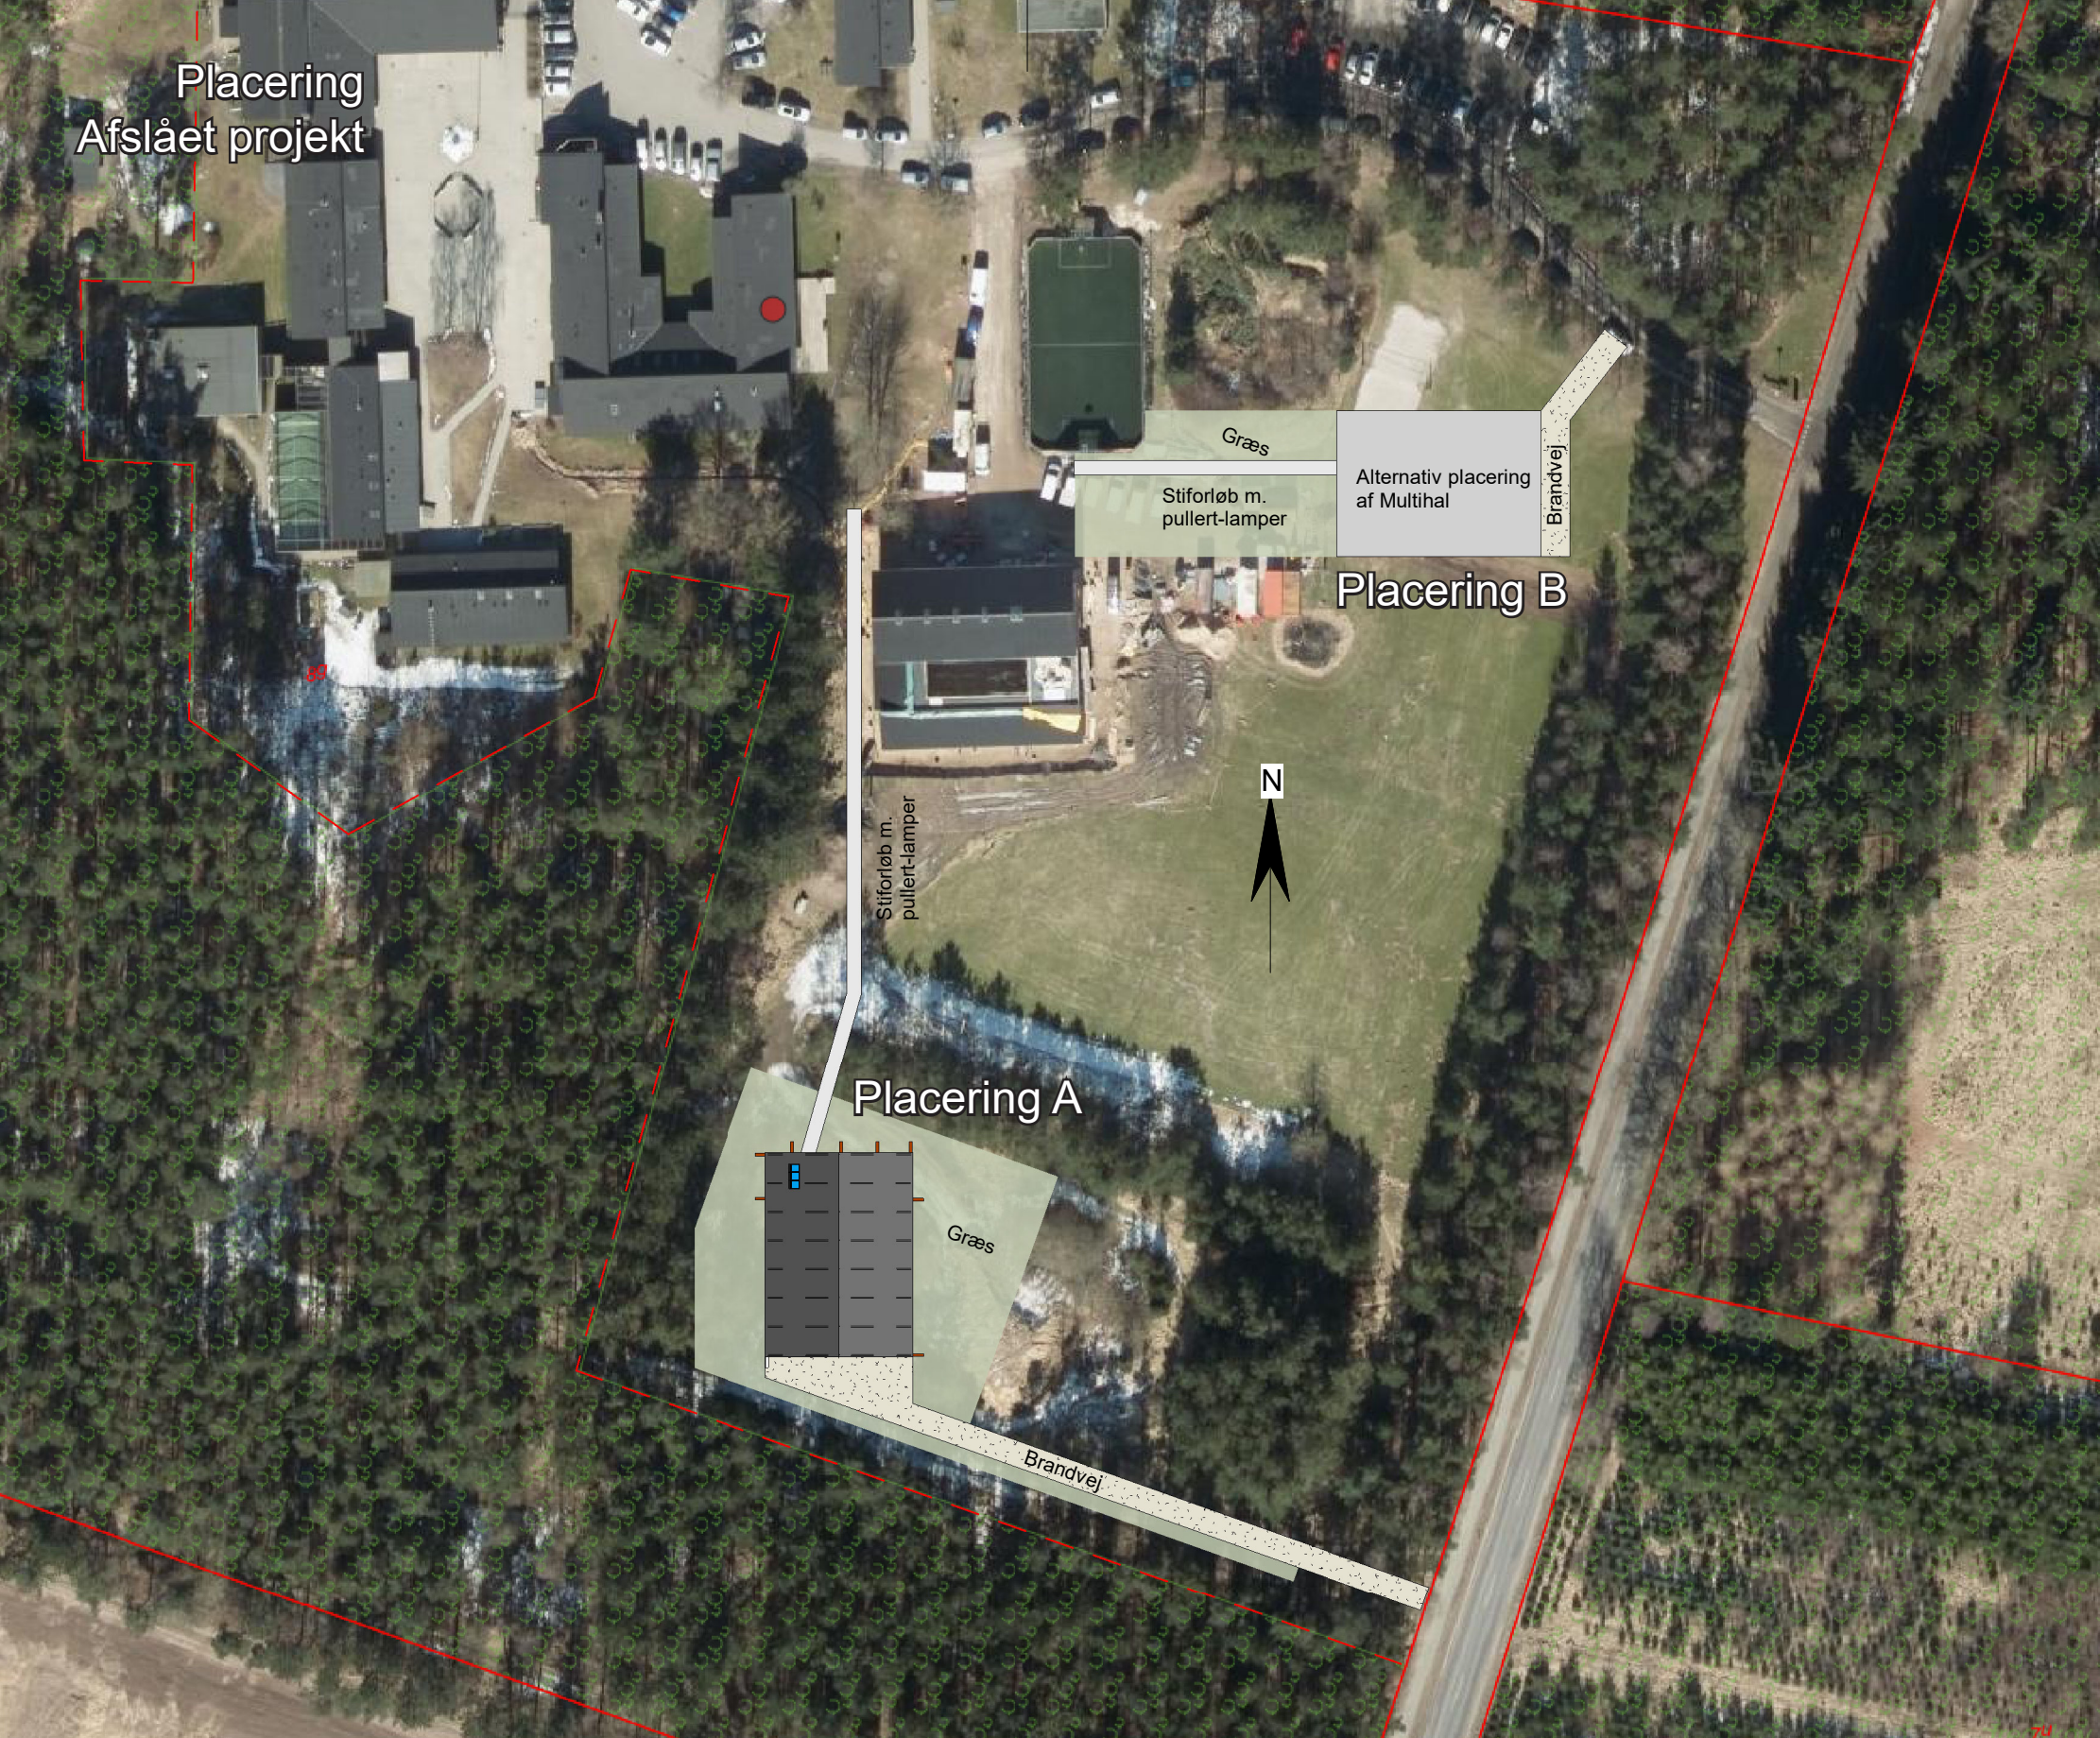

03 DISPOSITIONSFORSLAG

Situationsplan

Grenen Glesborg ønsker at udvide deres nuværende hal-faciliteter med en ny Multihal, hvor unge og medarbejder kan udføre motiverende udviklende aktiviteter. Den eksisterende hal er en gammel gymnastiksal, som desværre ikke opfylder, de behov de unge og institutionen har. En vigtig del af de unges trivsel er, fællesskab og lærerige aktiviteter, derfor vil en ny multihal kunne imødekomme de unges energiniveau og behandlingsbehov.

Tidligere fremsendte og godkendte ideoplæg på en ny multihal fik desværre afslag hos miljøstyrelsen. Den økonomiske og funktionelle fordel ved sammenbygning med eksisterende gymnastikhal kan derfor ikke udnyttes.


Grenen Gleasborg ønsker derfor at etablere en fritliggende multihal der arkitektonisk harmonere med eksisterende byggeri, men stadig har sit eget arkitektoniske udtryk.

Ankomsten sker via en ny sti mod multihallens gavl, hvor et stort glasparti fremhæver funktionerne og aktiviteterne i multihallen. Den ny multihal skal rumme mange forskellige aktiviteter som sanseterapi, badminton, volleyball, indendørs hockey, springgrav, klatrevægge og meget mere.


Den ny multihal skal fremtidssikre Grenen Glesborgs gode arbejde og tilbud til unge, der har brug for hjælp til et bedre liv i trivsel og uden kriminalitet.

03 DISPOSITIONSFORSLAG

3D Visualisering

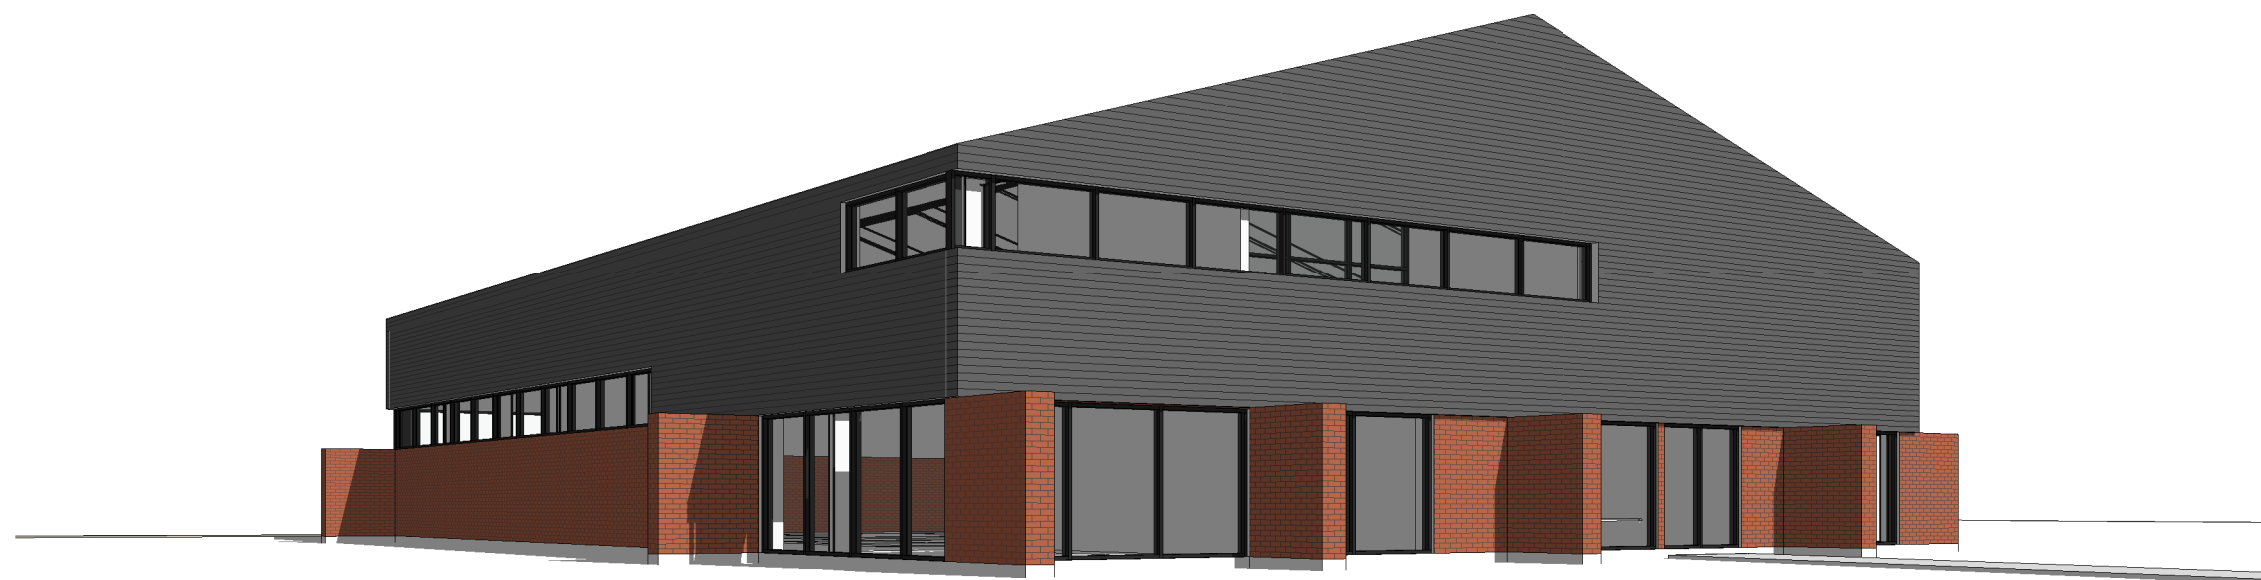


Arkitektonisk er der arbejdet med en massiv bund i tegl, der åbner sig op og viser rummenes funktioner. De store vinduer giver lyse og venlige opholdsrum, til glæde for brugerne.

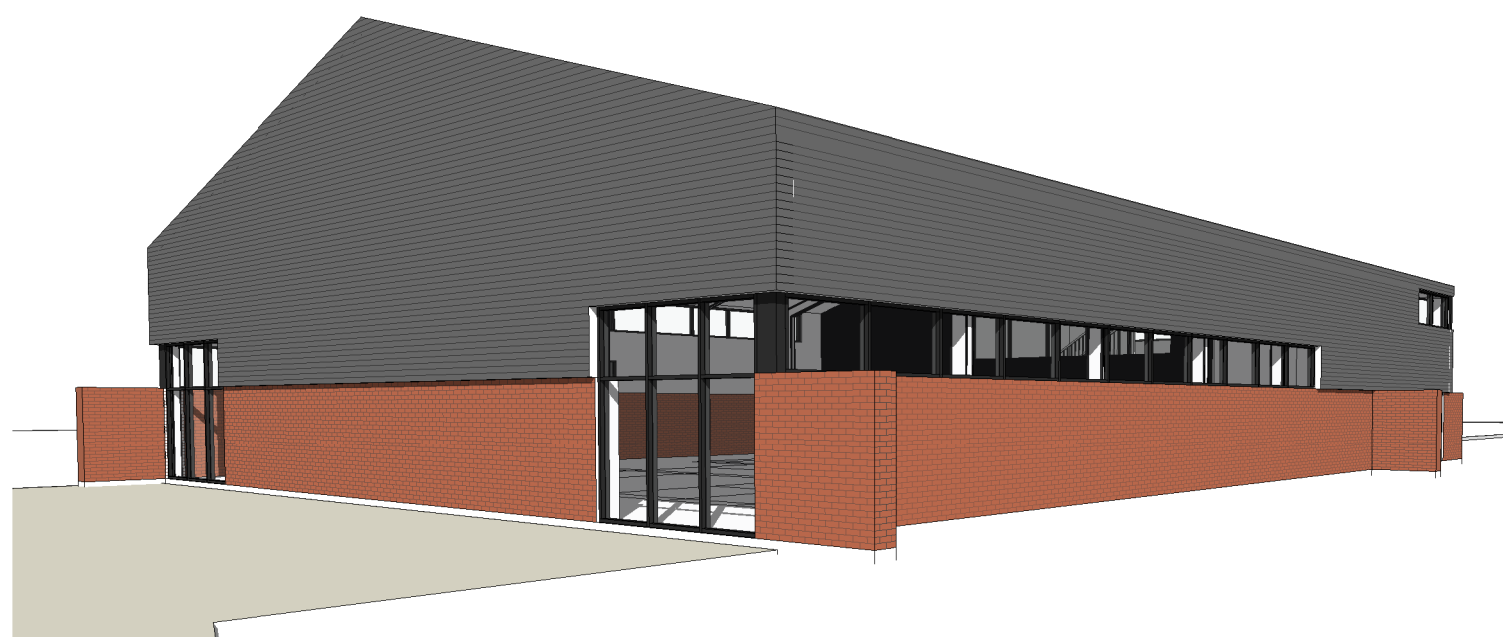


03 DISPOSITIONSFORSLAG

Situationsplan


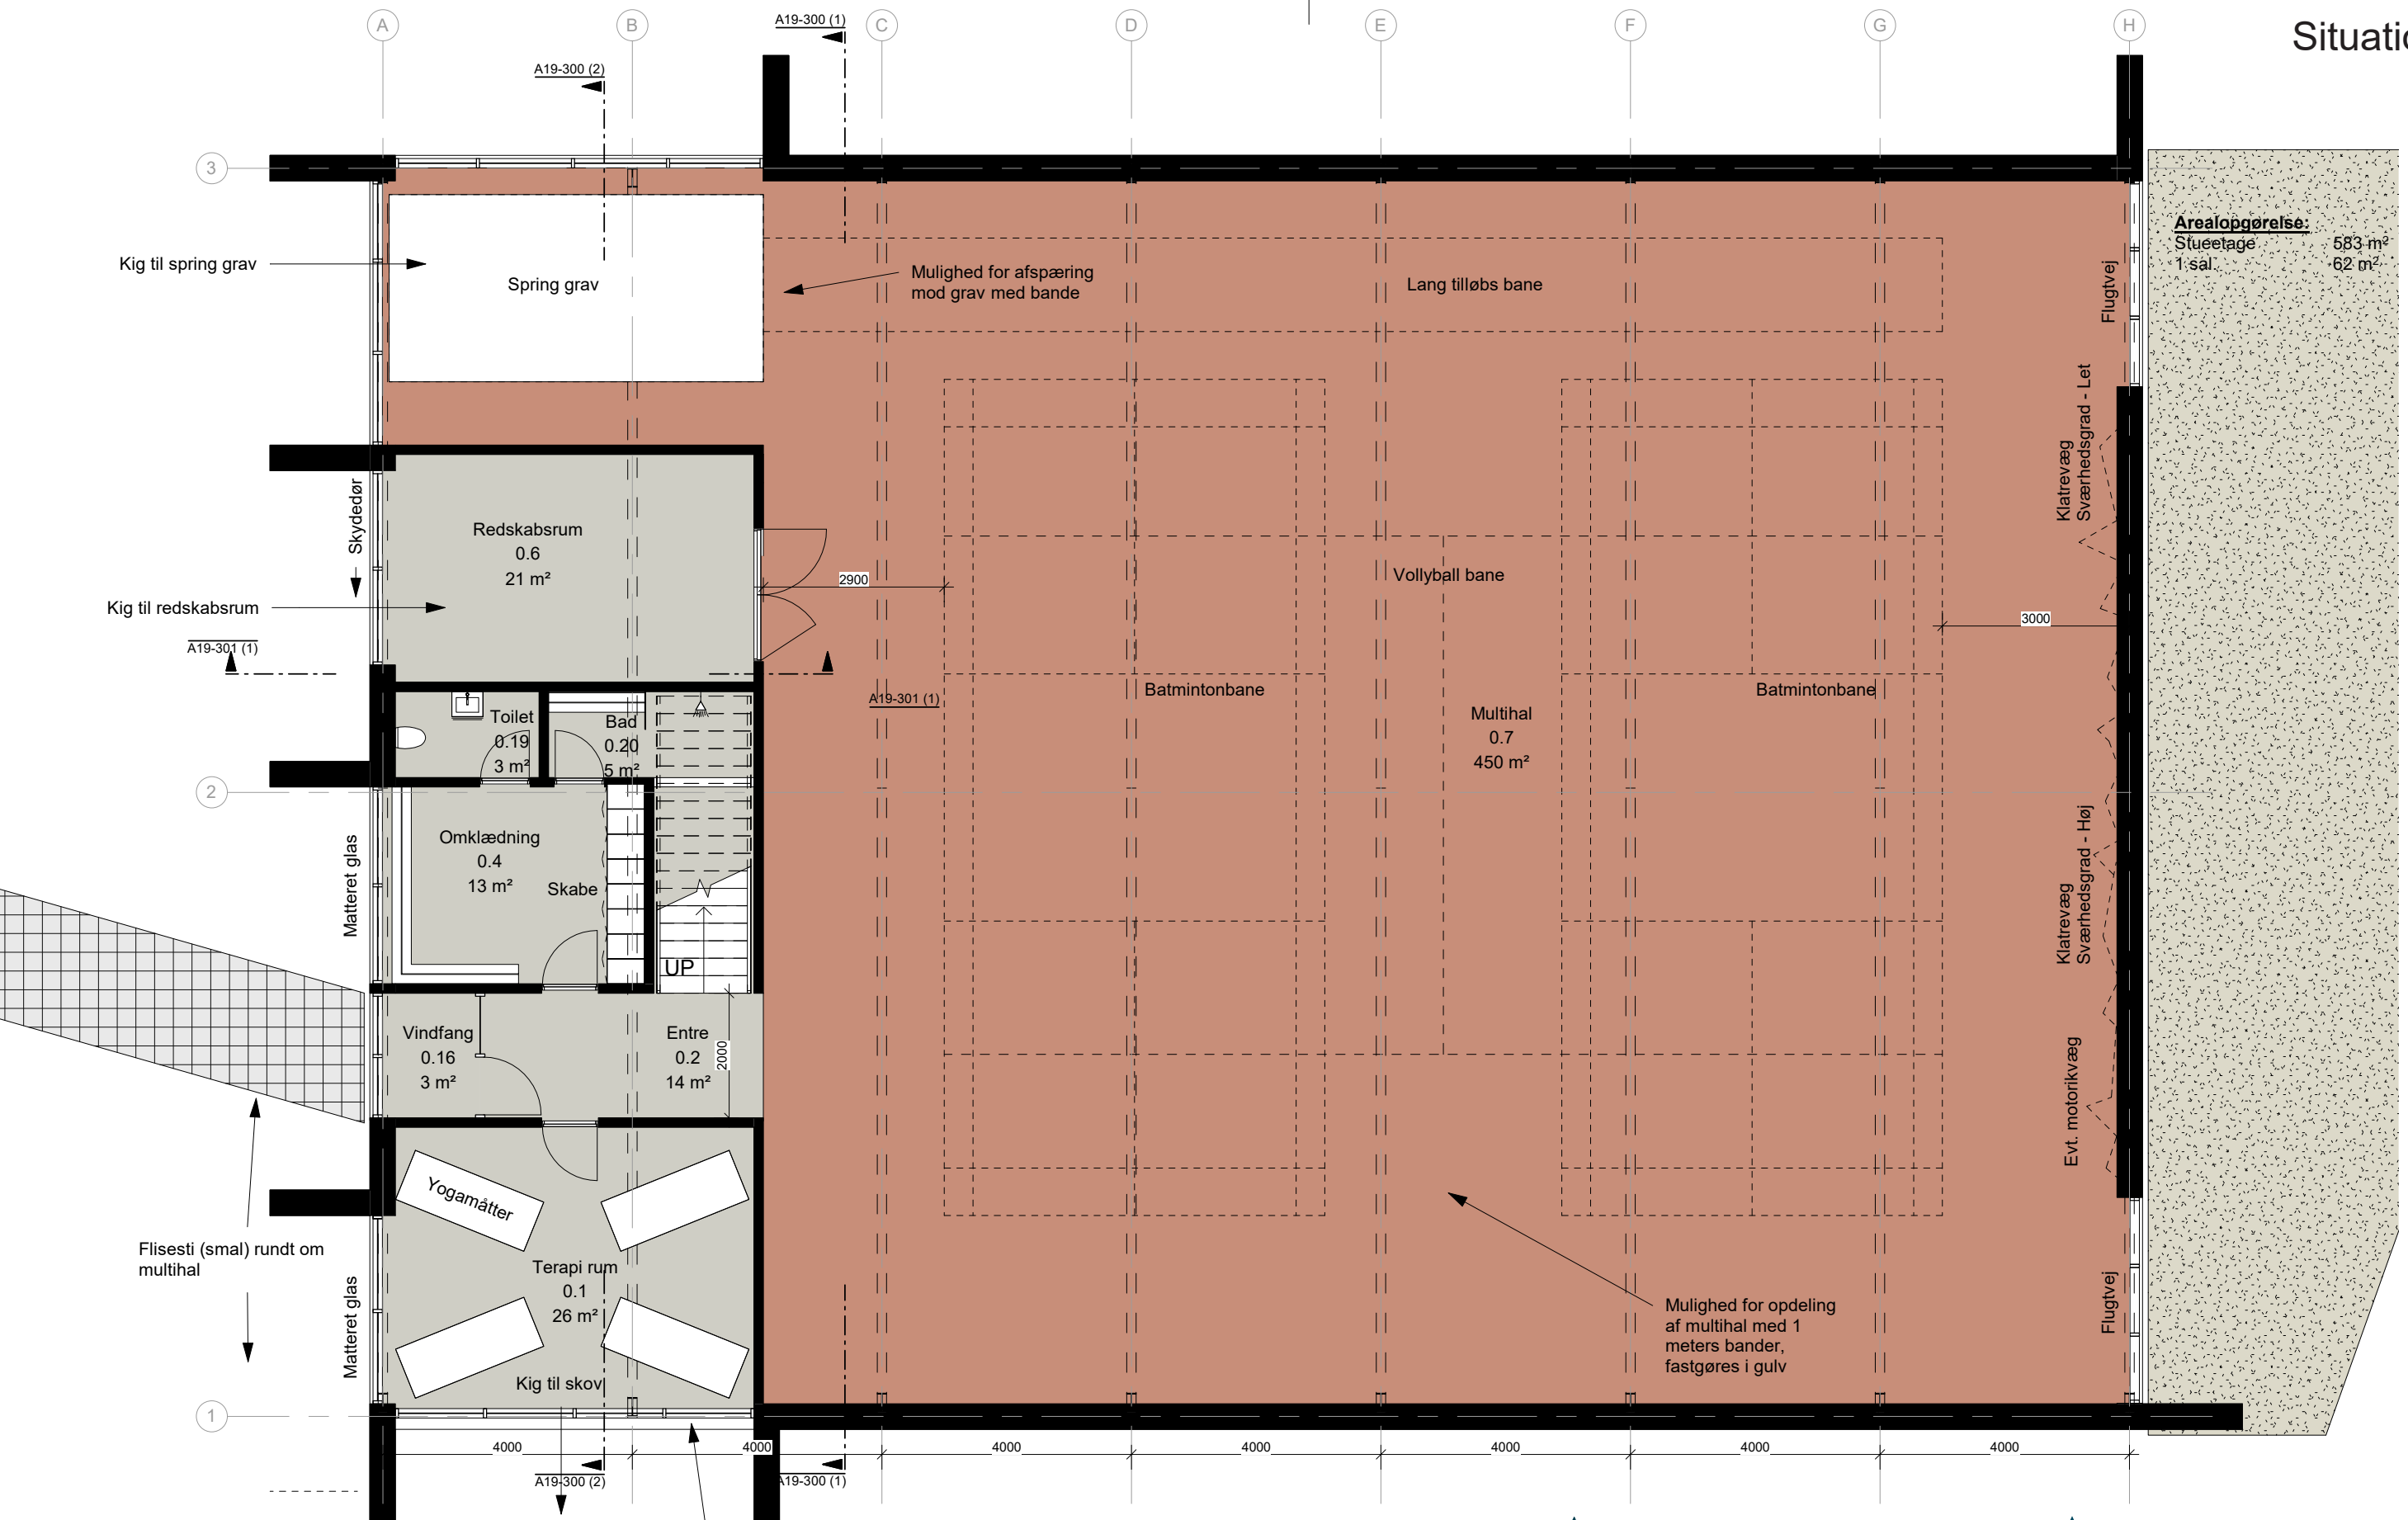


1 sal.

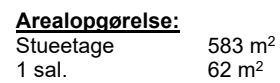


03 DISPOSITIONSFORSLAG


Tværsnit A-B

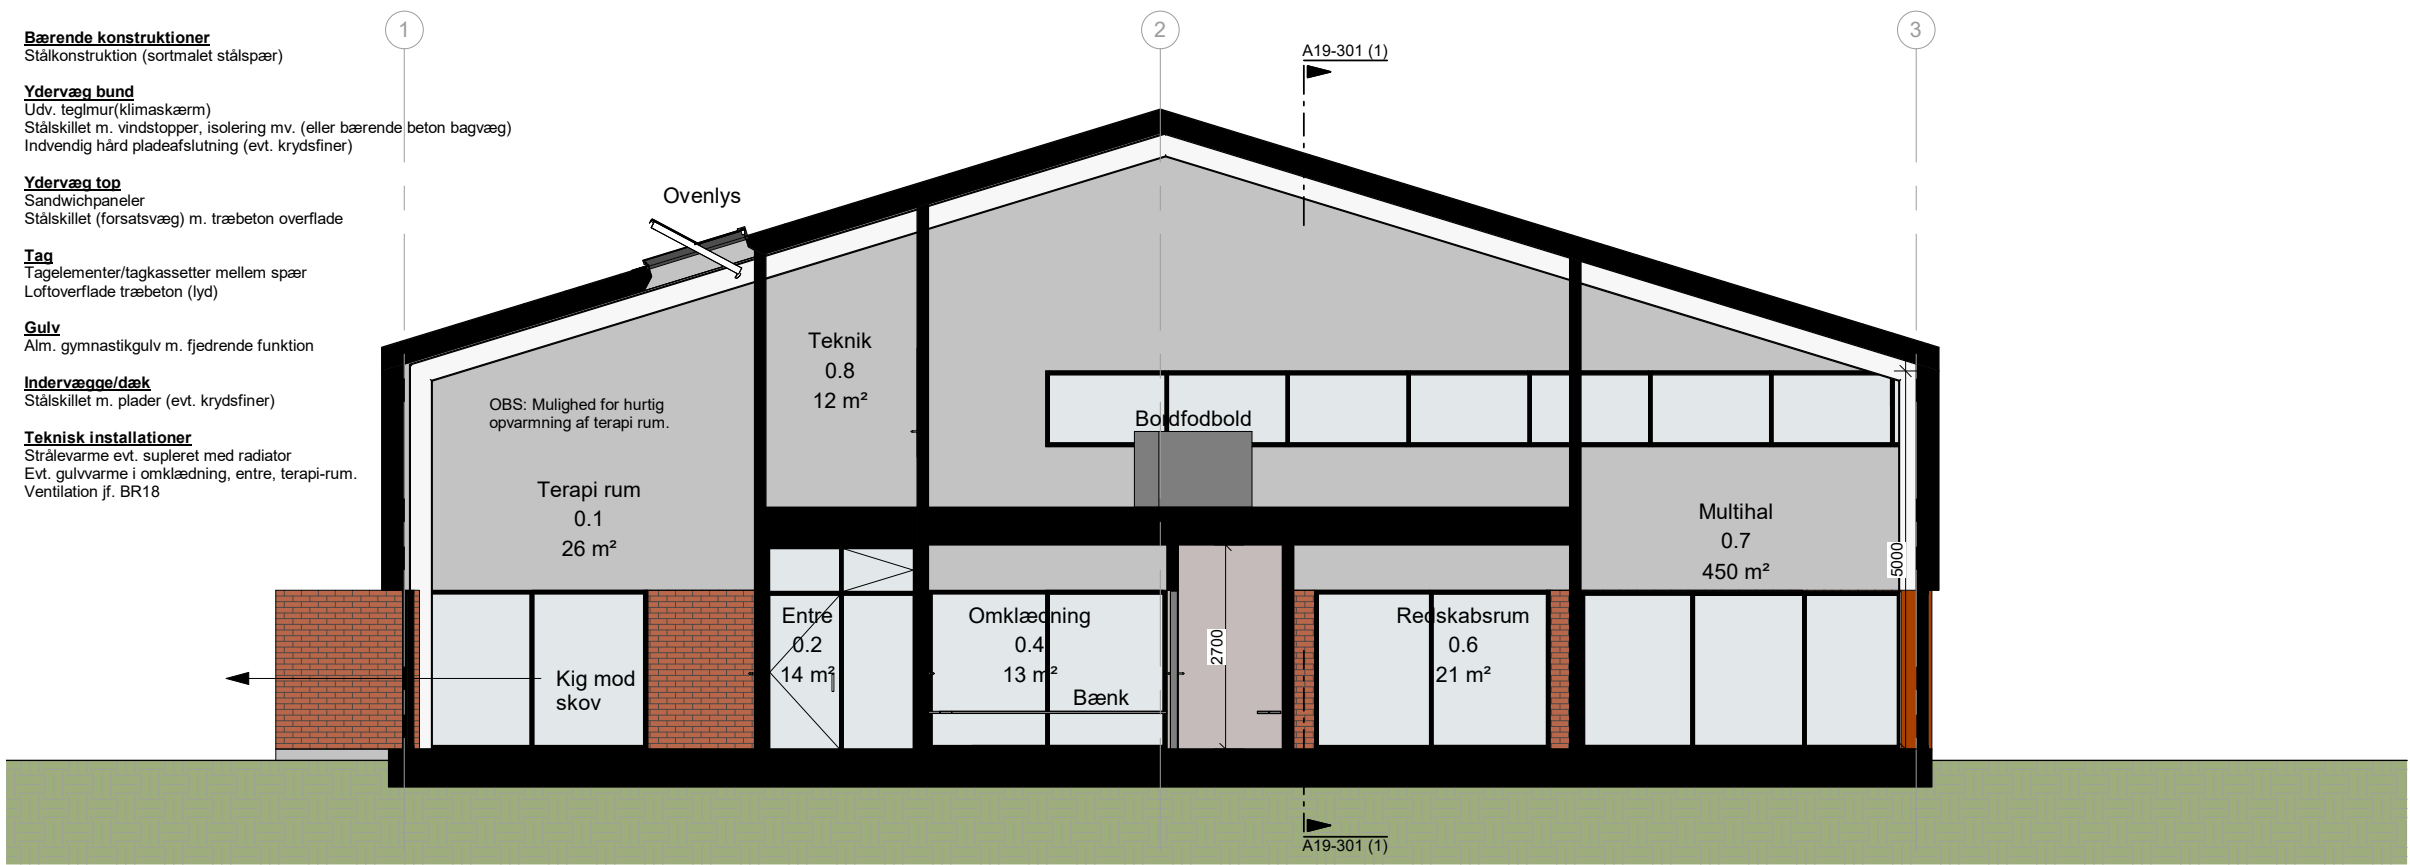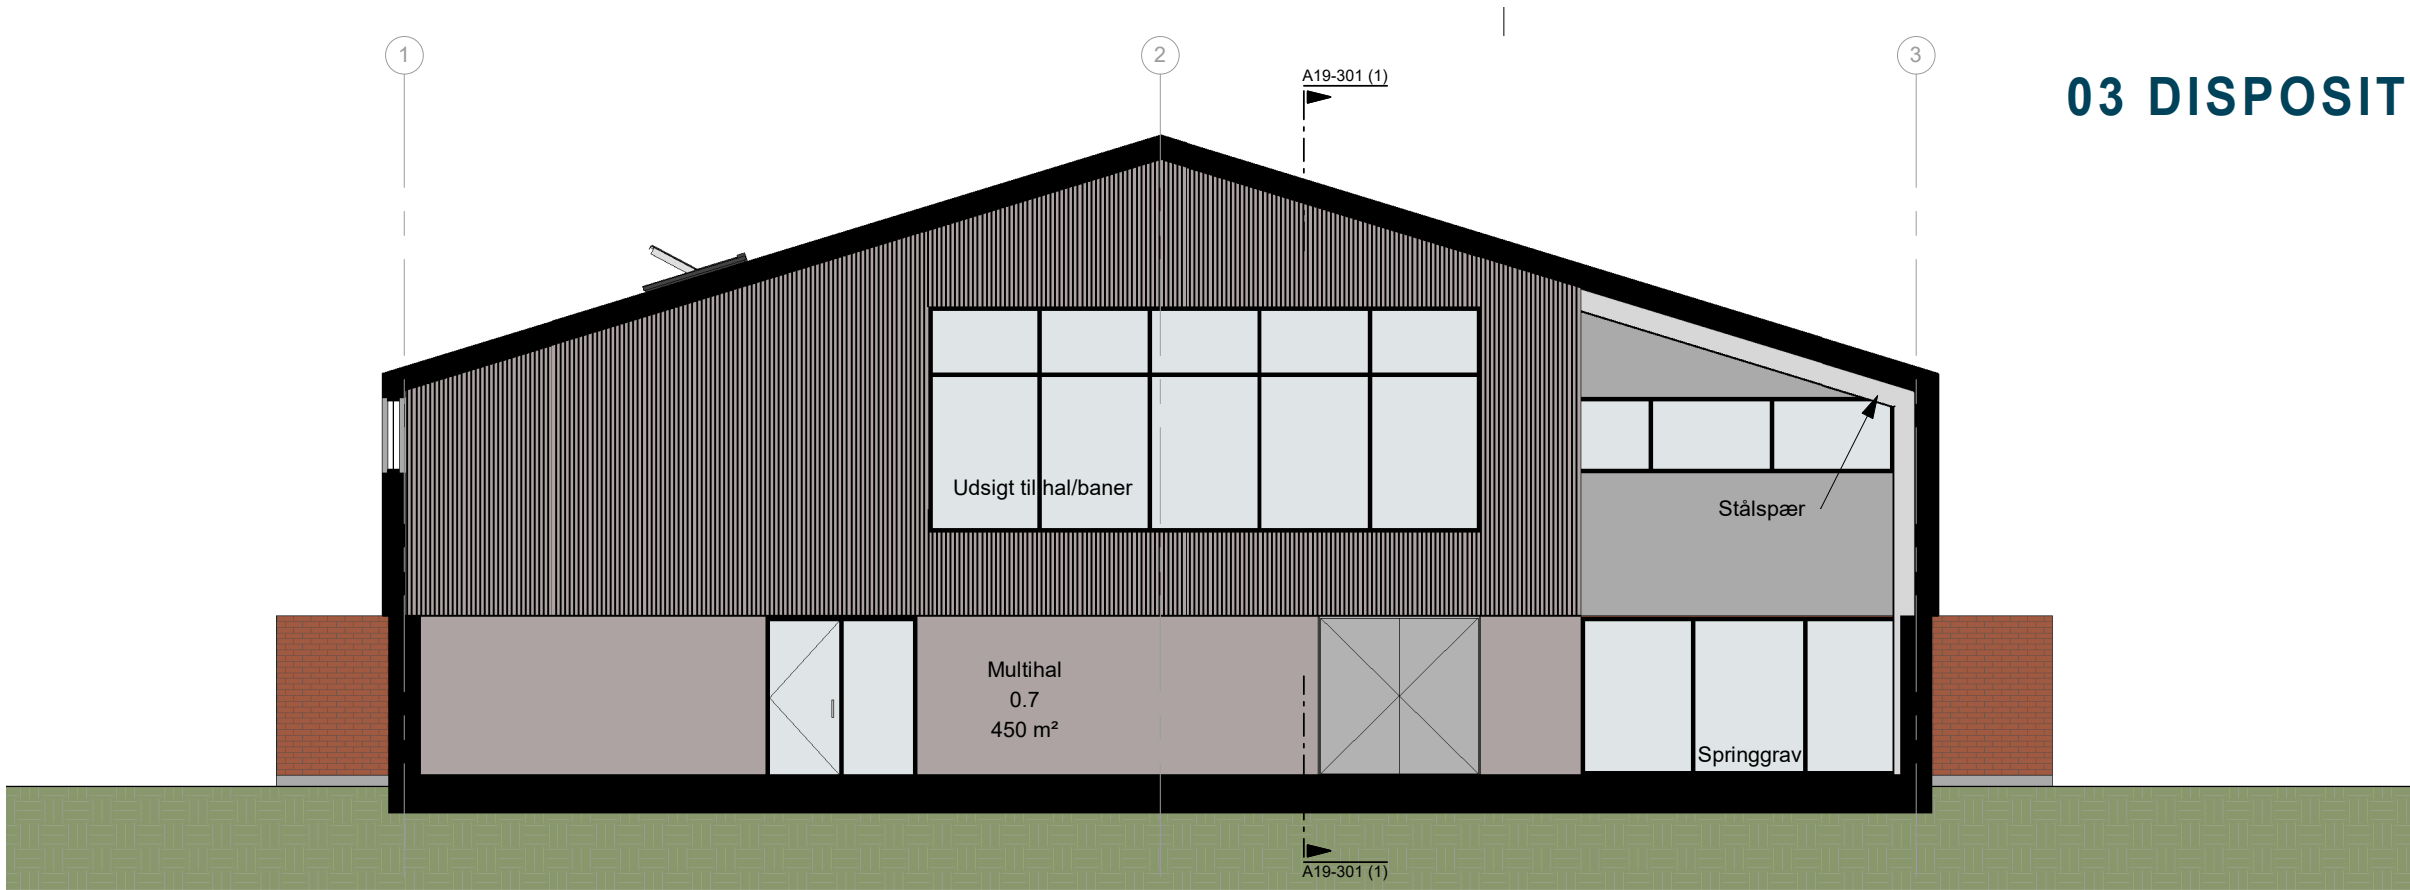

03 DISPOSITIONSFORSLAG


Længdesnit

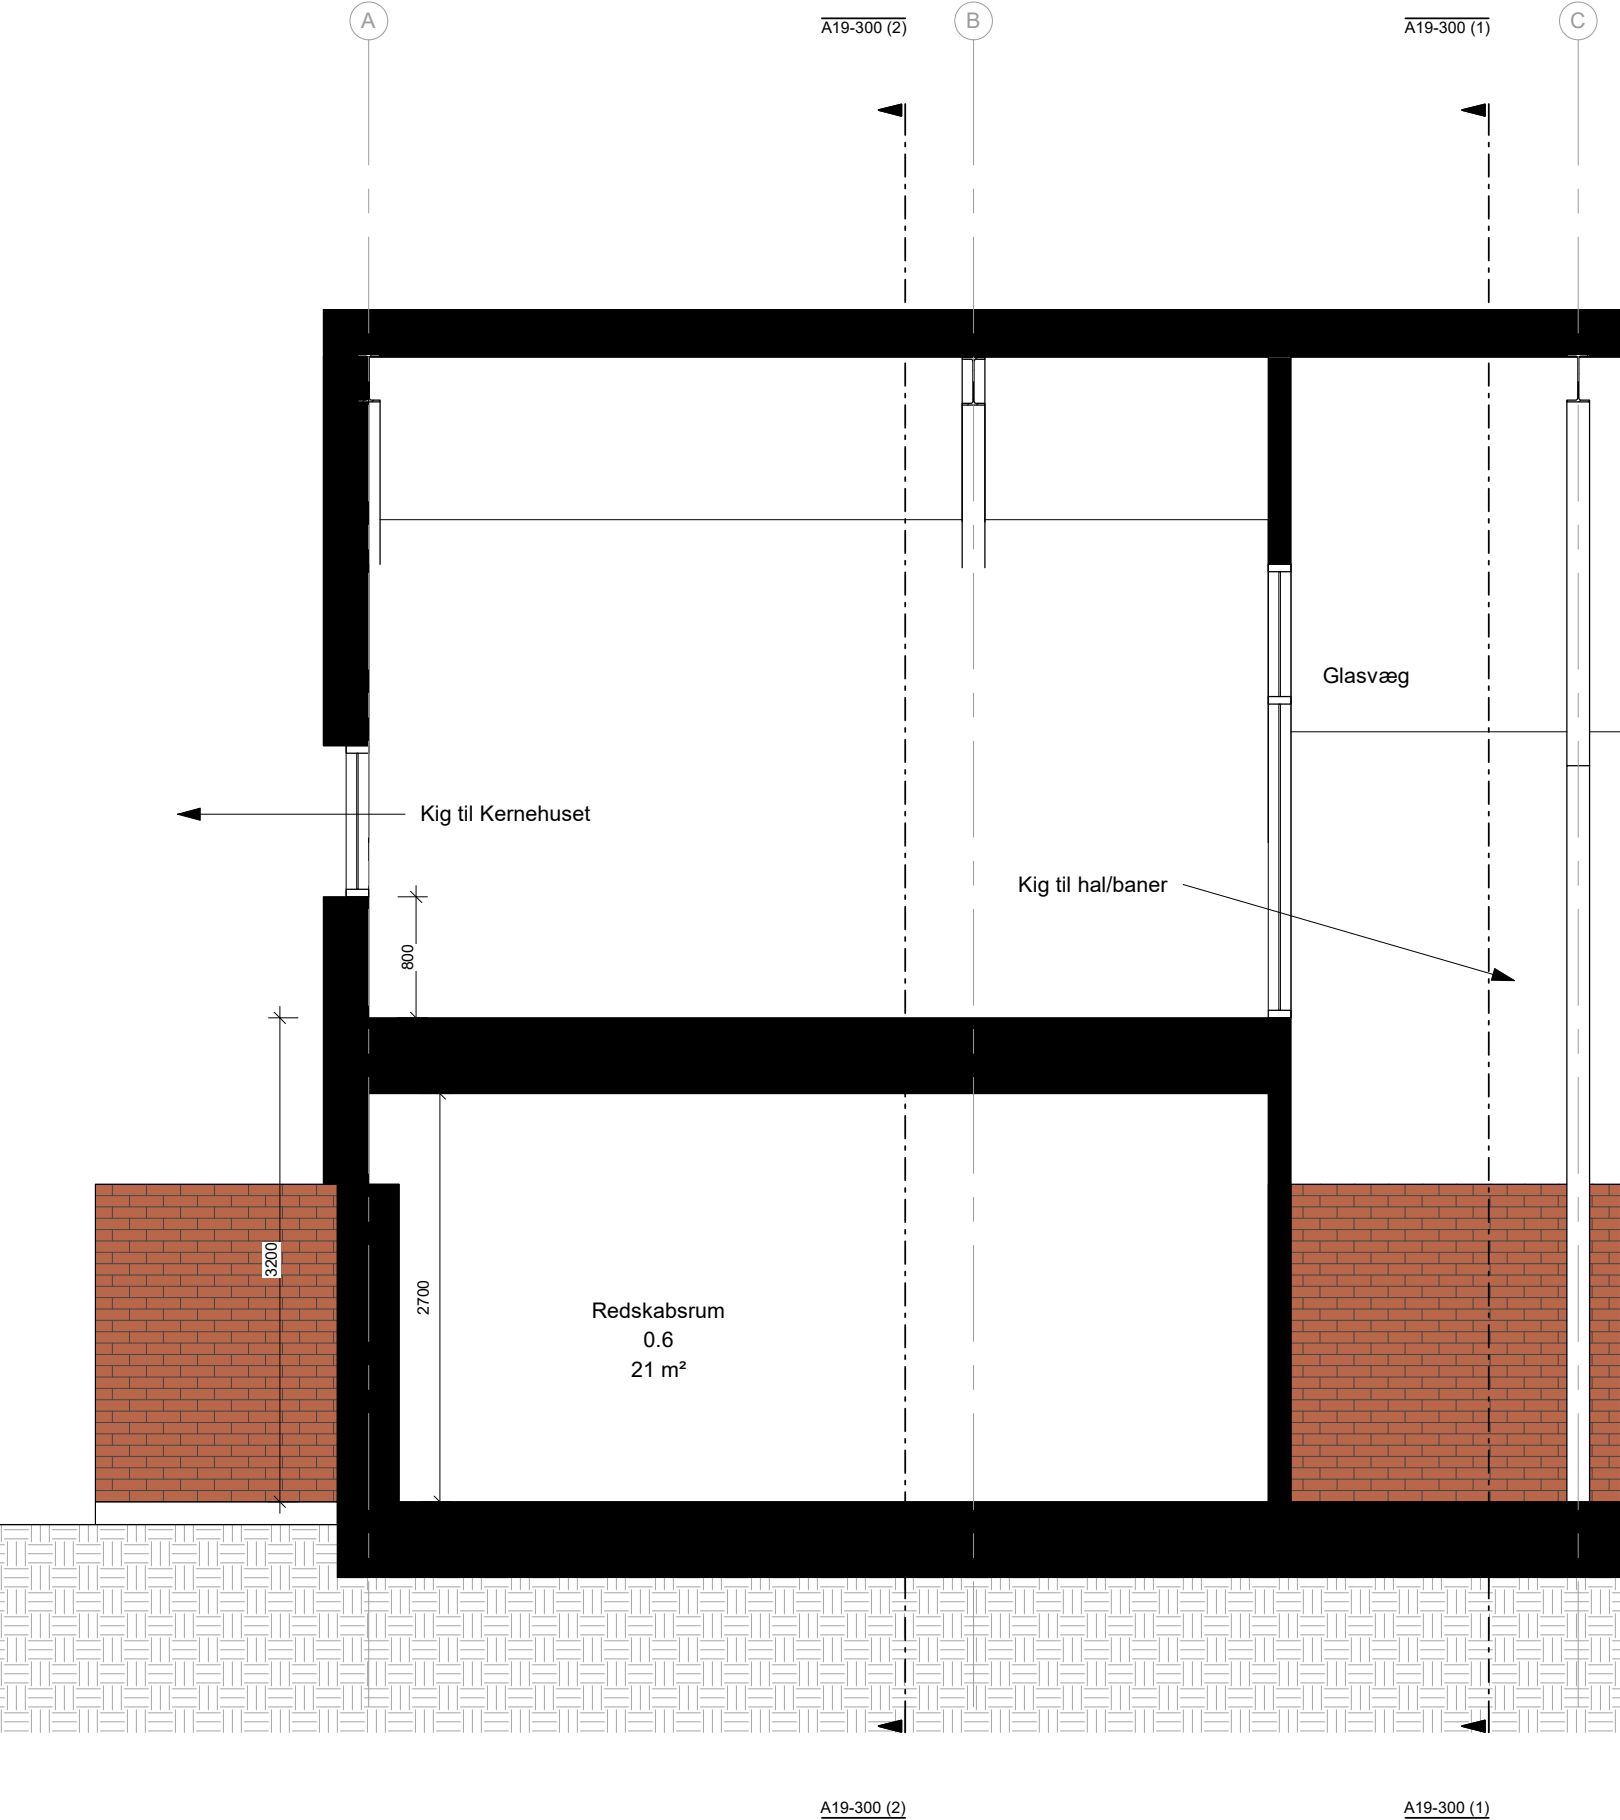

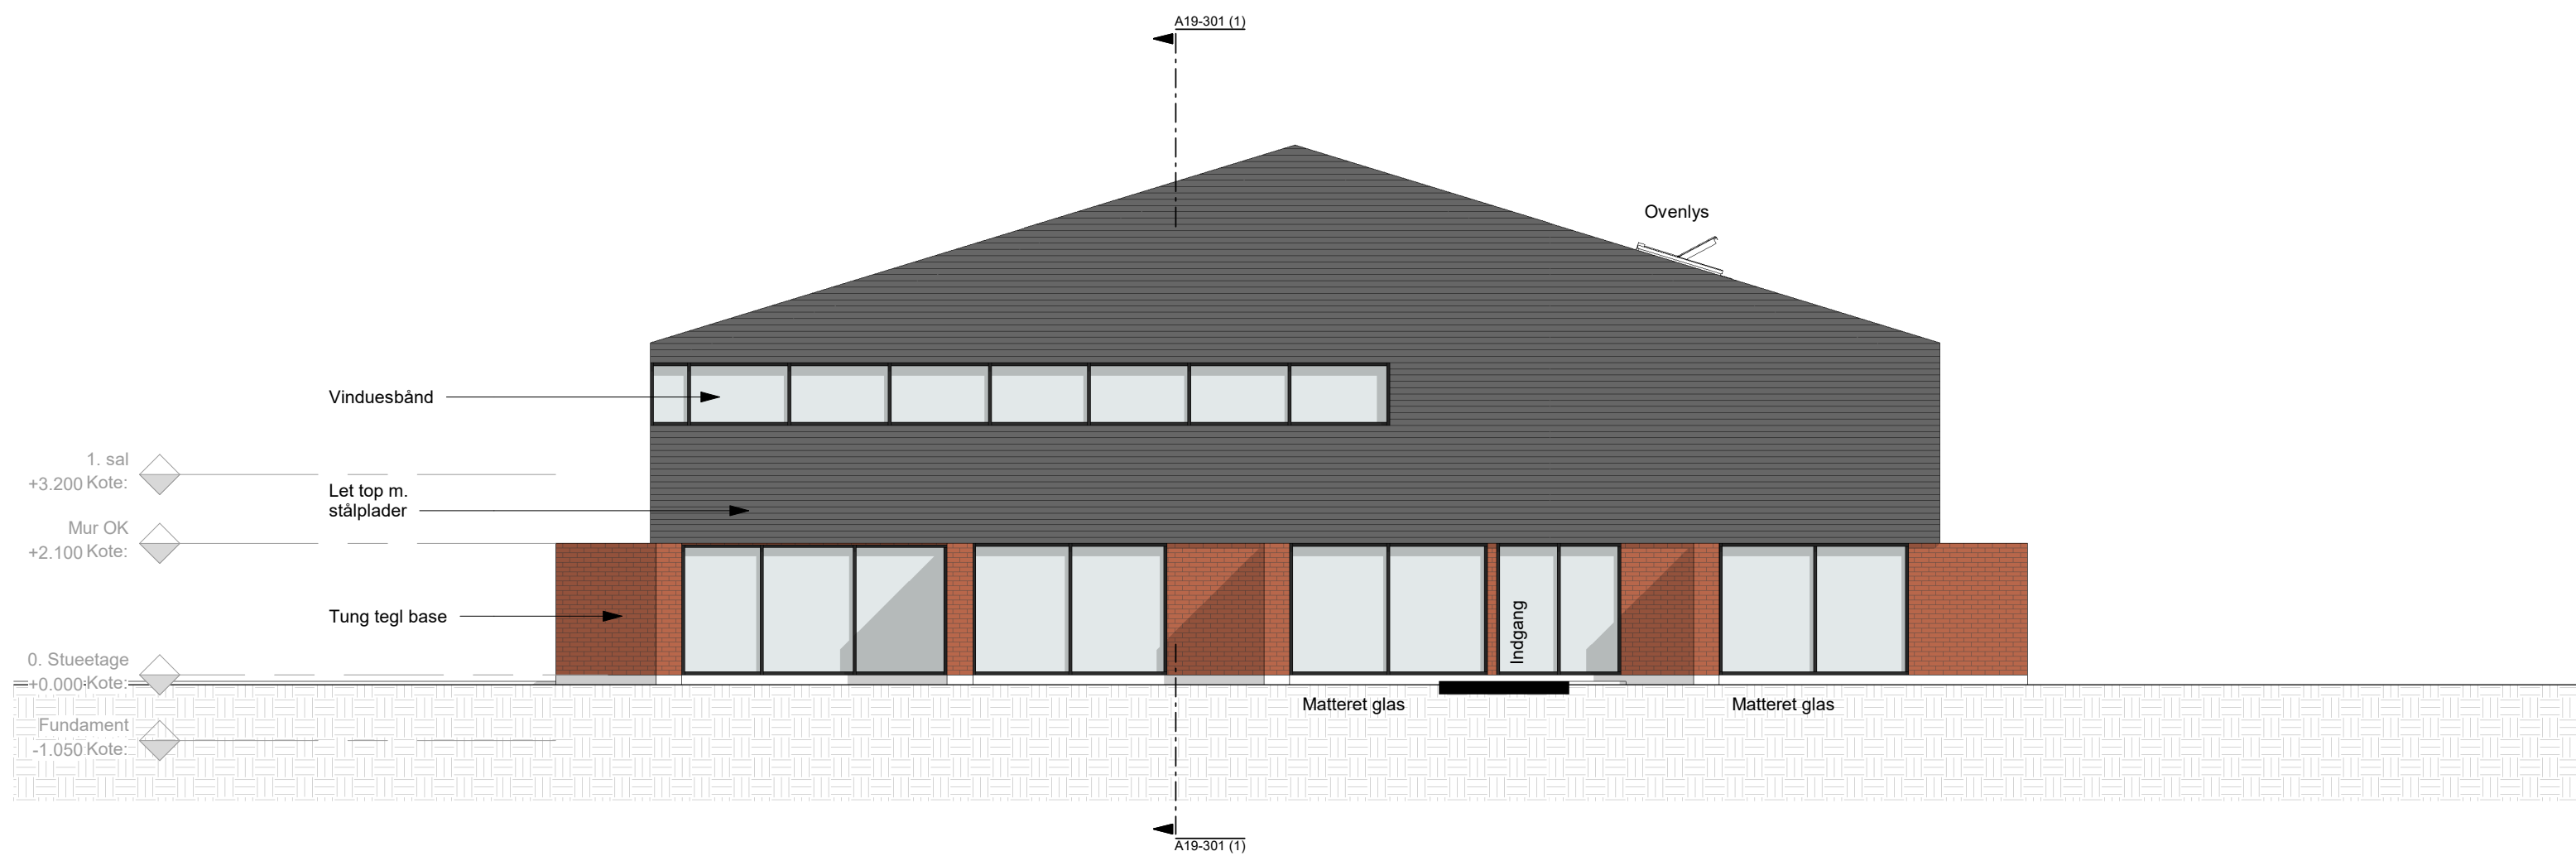


03 DISPOSITIONSFORSLAG

Facade syd

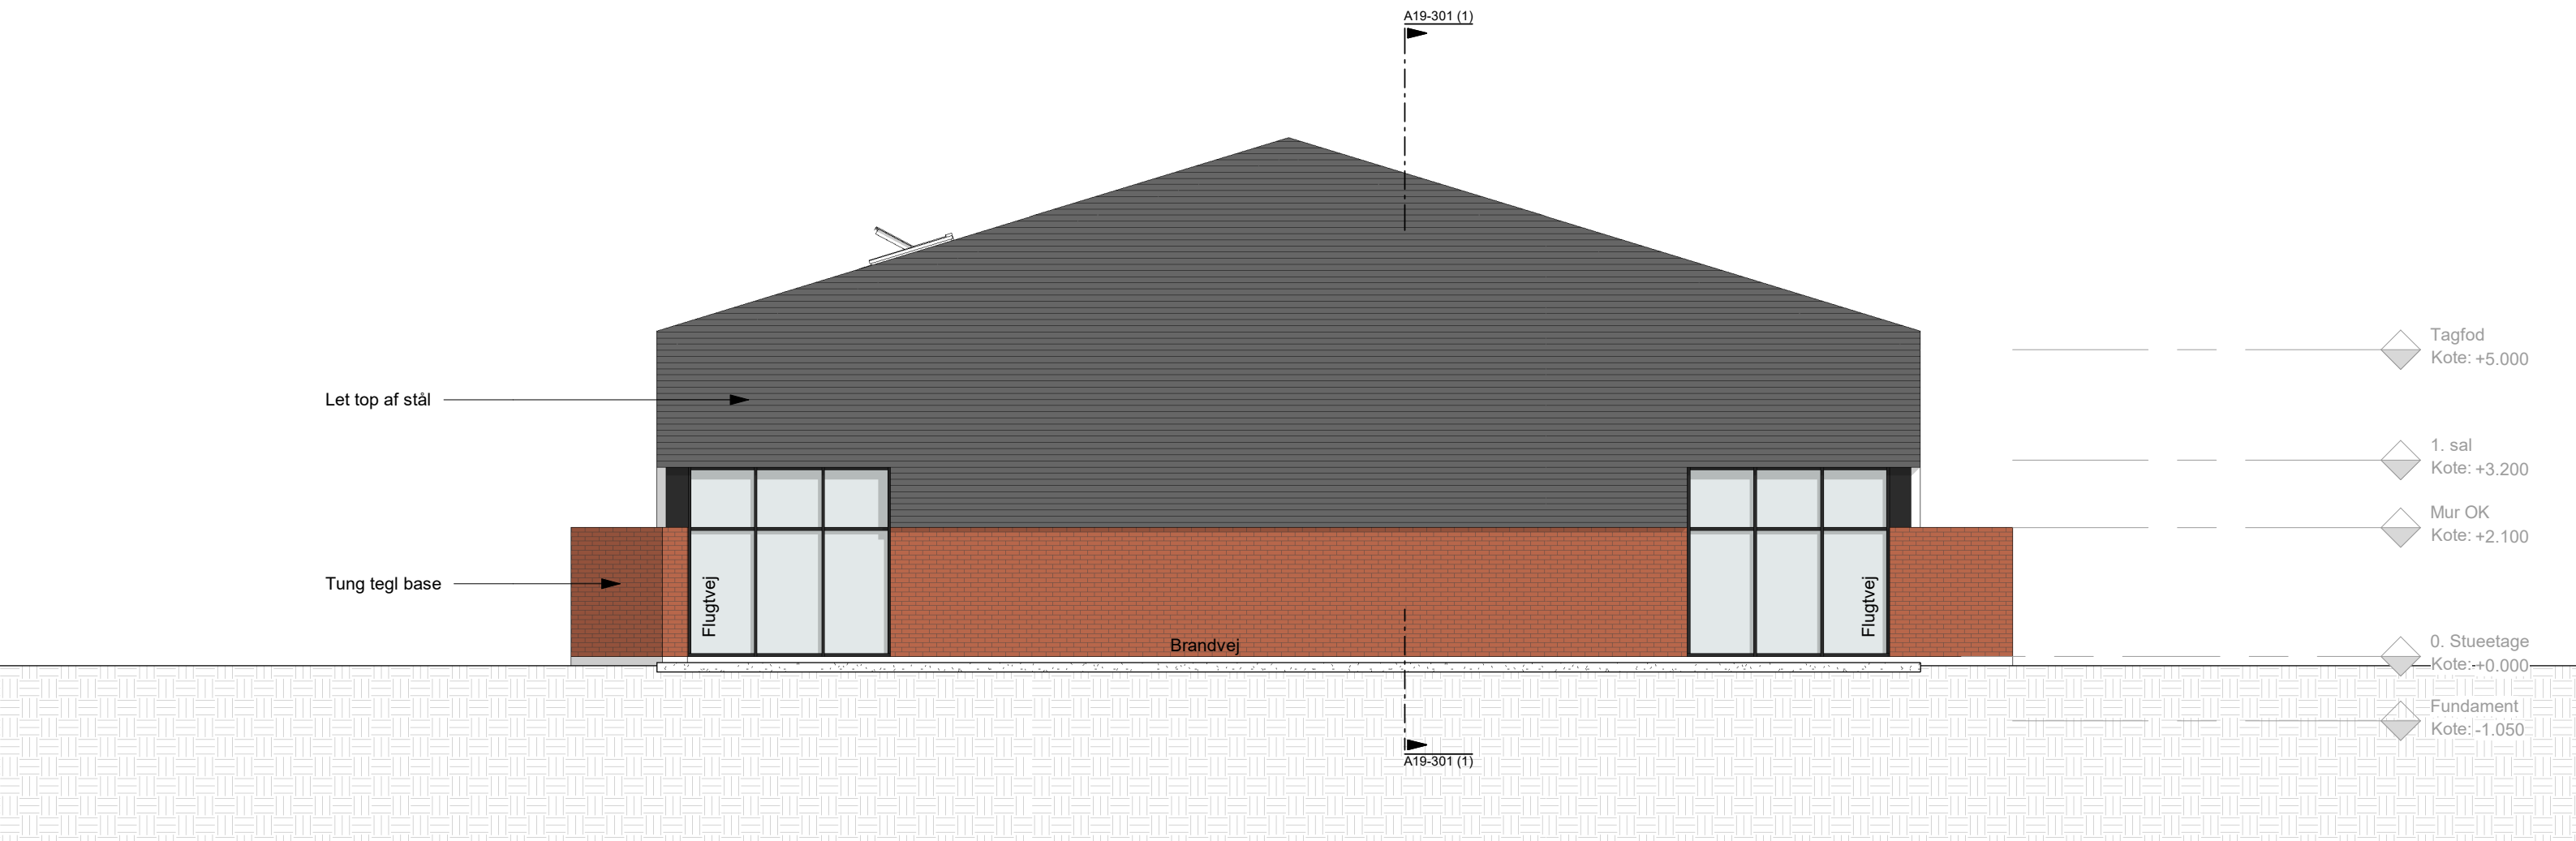


03 DISPOSITIONSFORSLAG

Facade Øst

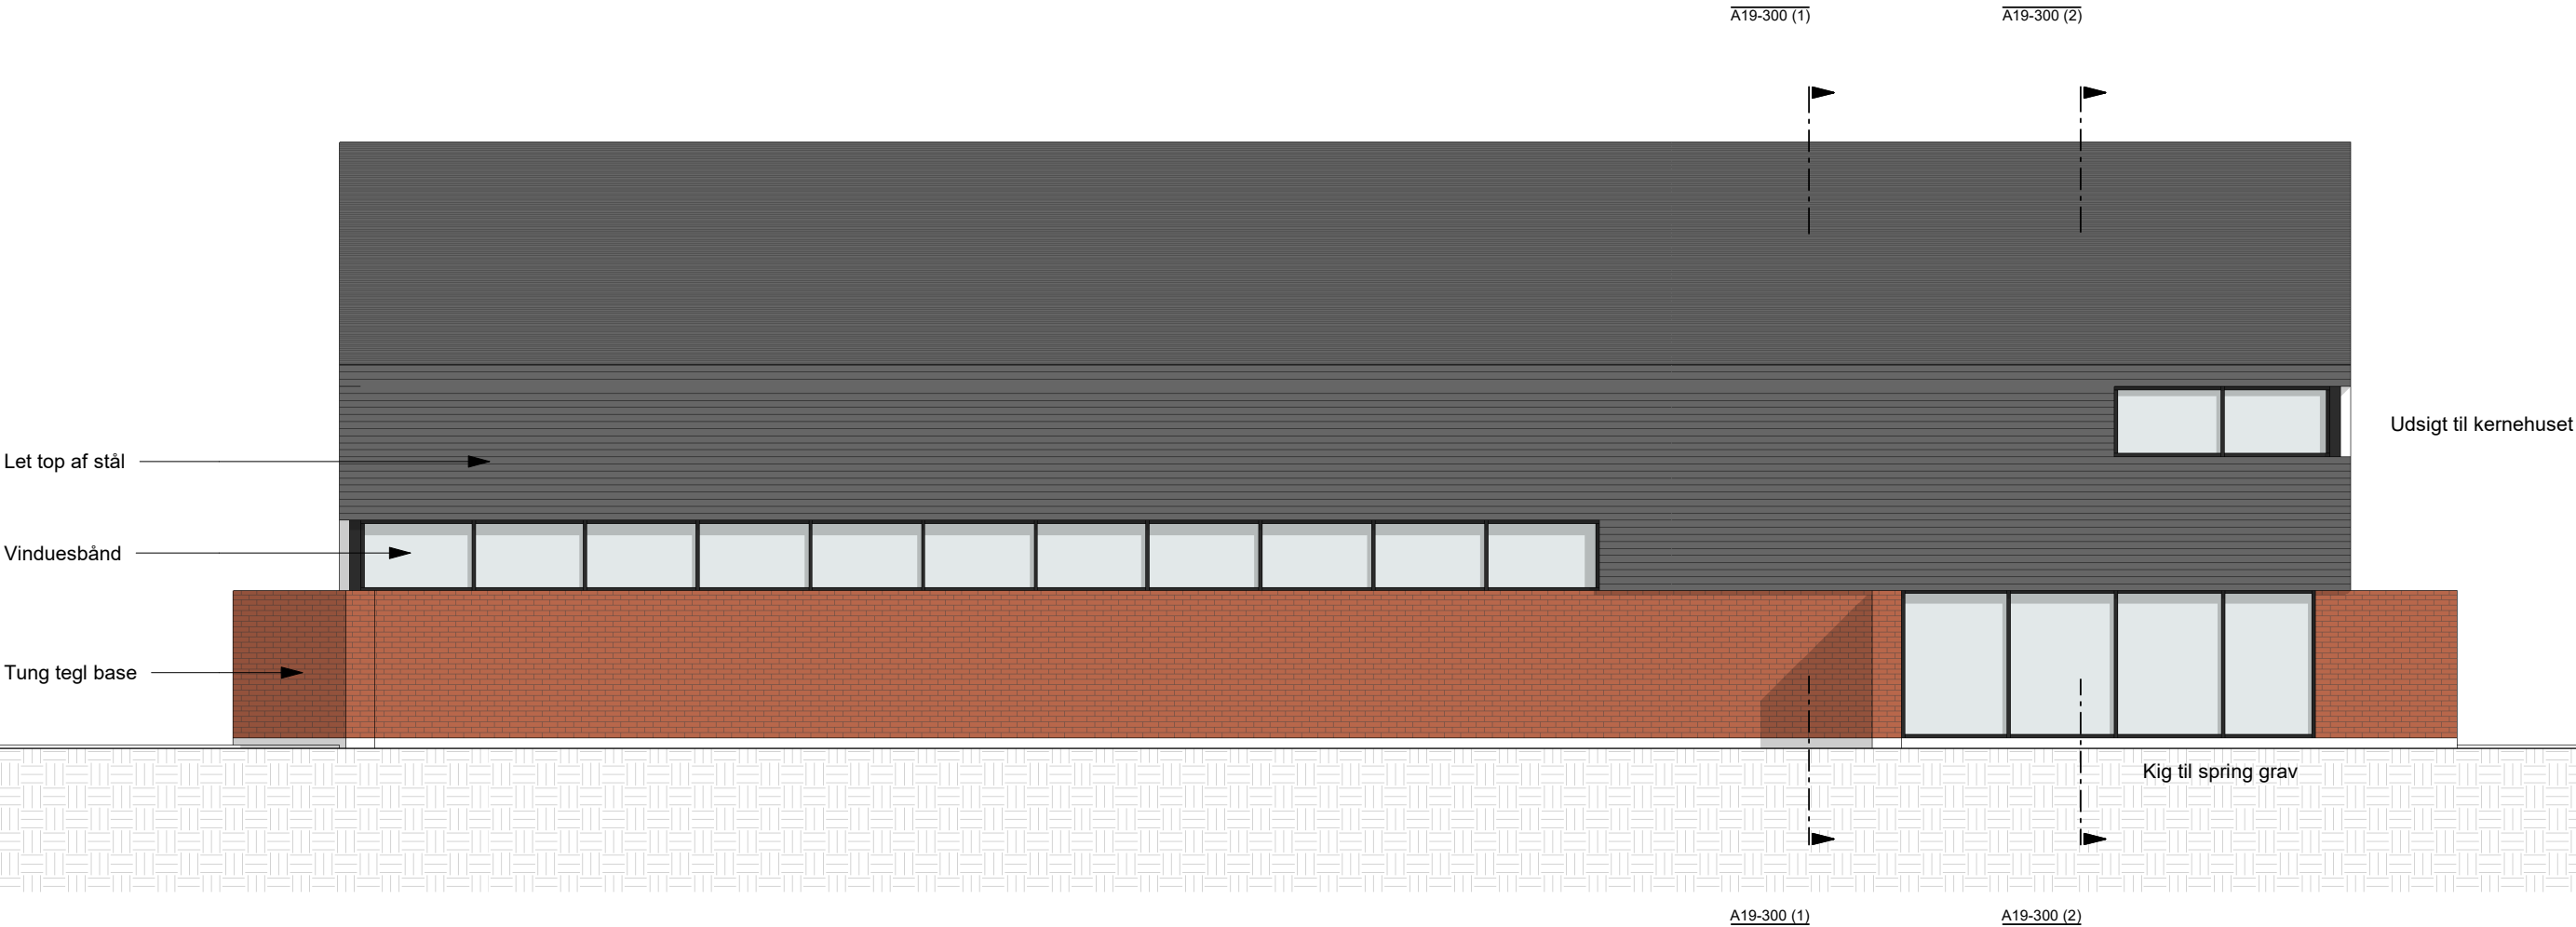


03 DISPOSITIONSFORSLAG

Facade Vest

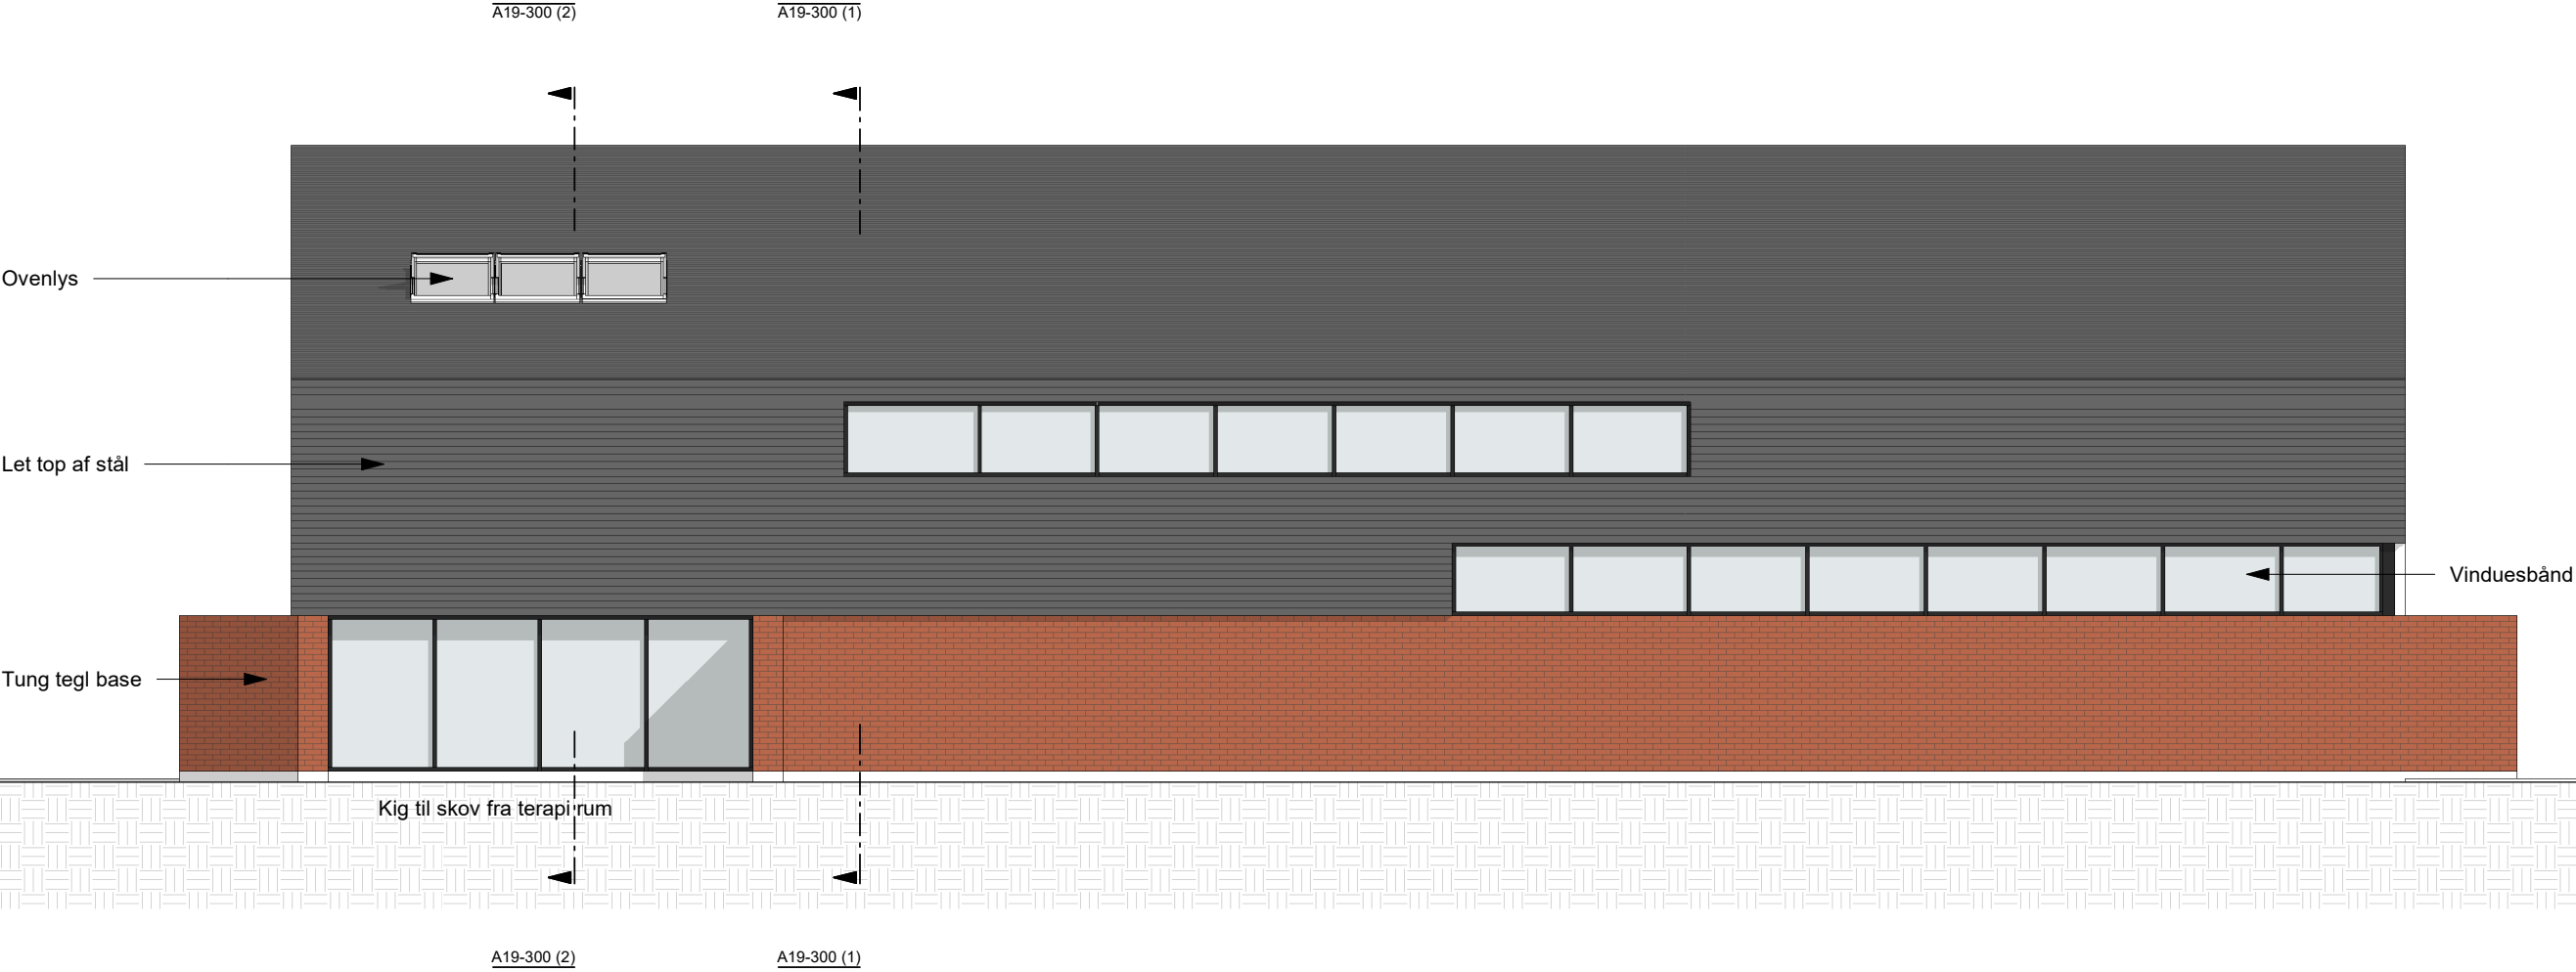

03 DISPOSITIONSFORSLAG

3D Visualiseringer / Opstalt

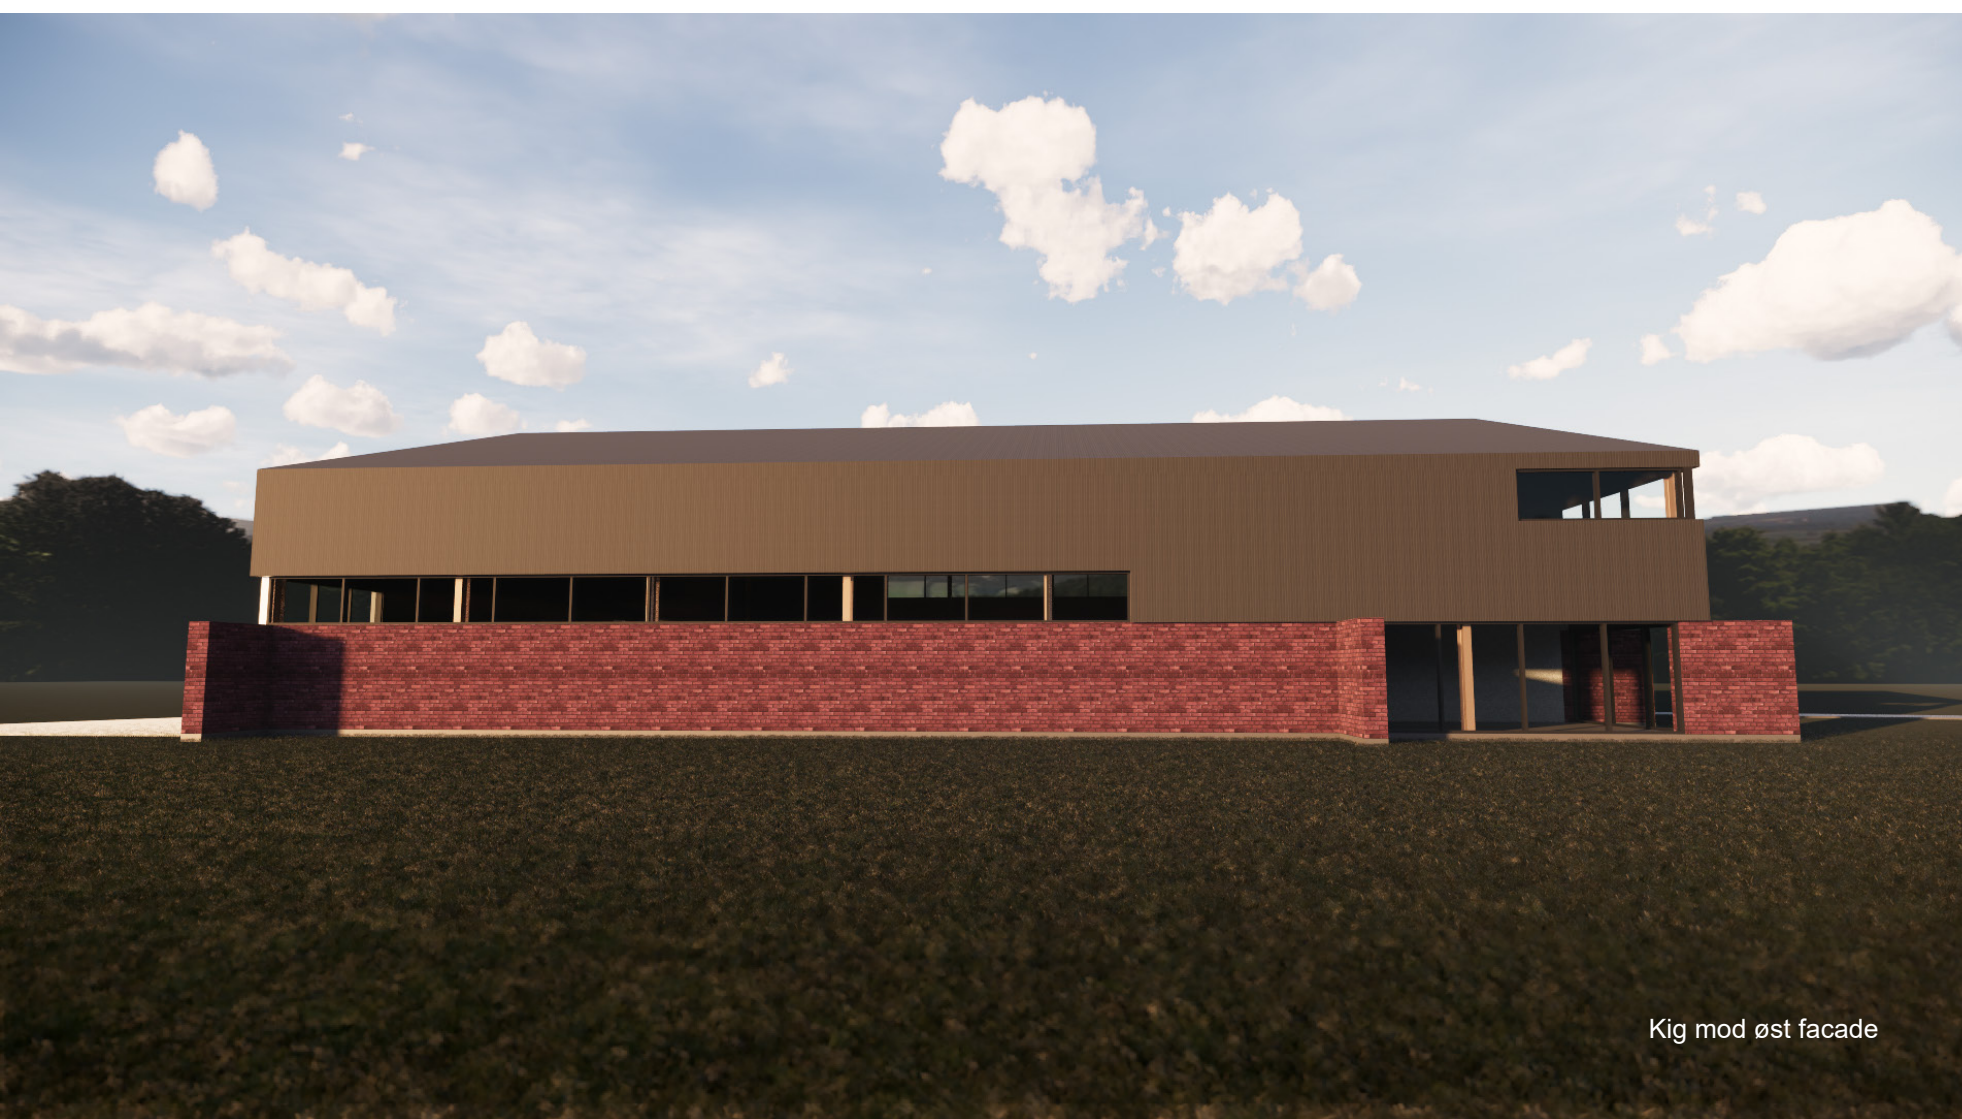

03 DISPOSITIONSFORSLAG

3D Visualiseringer / Detaljer

