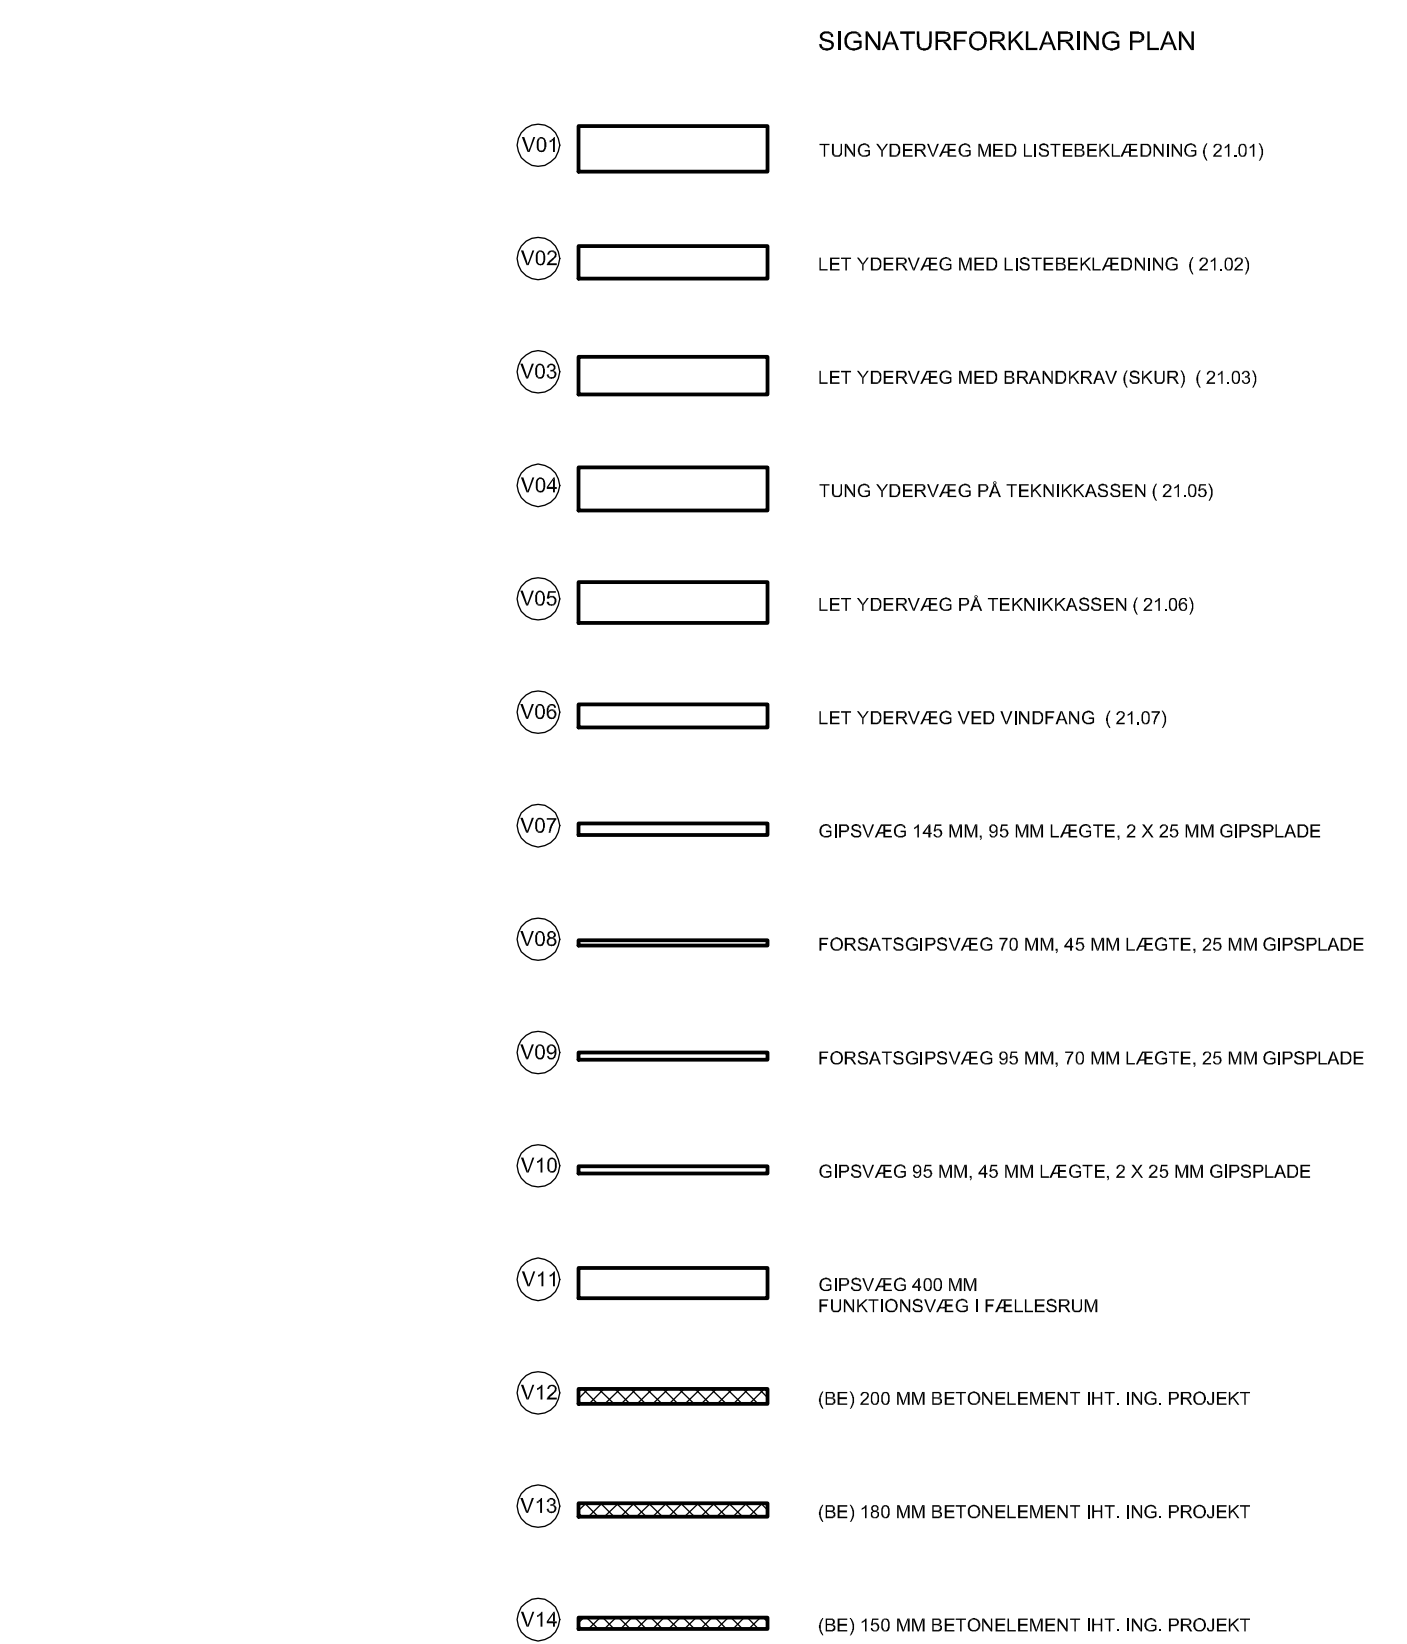
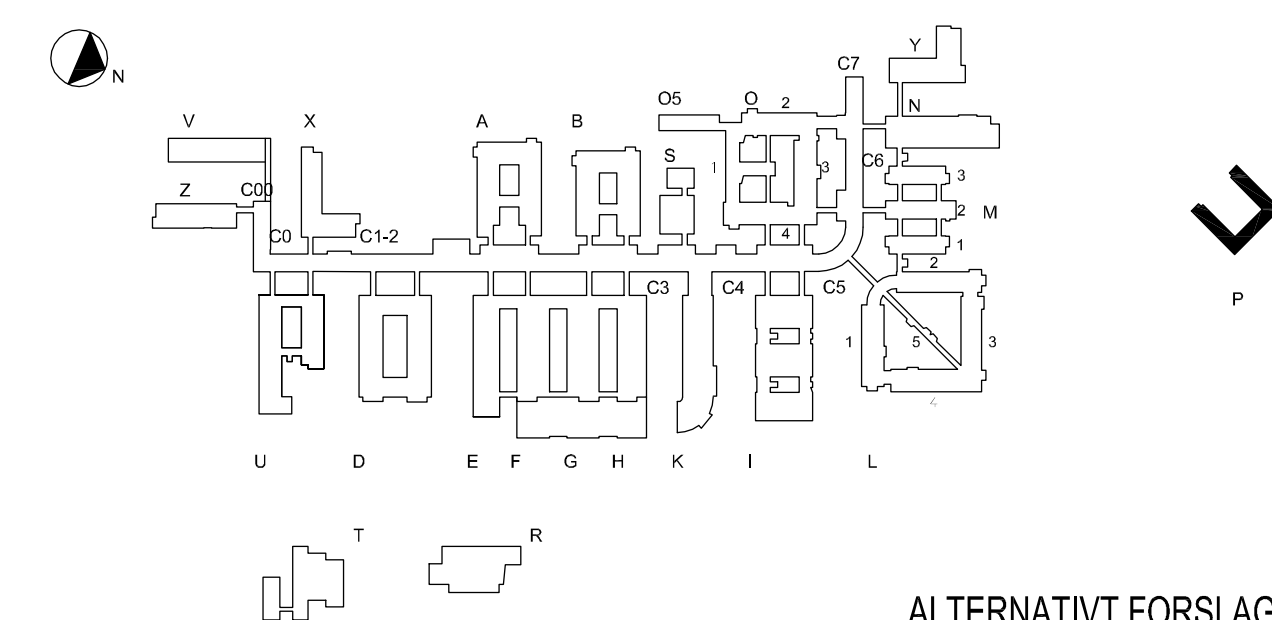


[illegible]

ALTERNATIVT FORSLAG
Hovedprojekt

TRYGFONDENS FAMILIEHUS				Århus Universitetshospital MEDBY SYGEHUS 	
Projekt nr: Fase 017			Tegningsnr: P-X-A-100		
Emne: Plan 2					
Tegns dato:		22.12.2010	Mål:	1 : 100	Int: PB
Filnavn:		Alt.fors_A-100-Plan2		Kontrol: TOL	
☒	Årskens: Rådgivergruppen DNU I/S - Hedeager 3, 8200 Århus N - +45 7027 5858				
☐	Indenfor: Rådgivergruppen DNU I/S - Hedeager 3, 8200 Århus N - +45 7027 5858				