
GRENÅ SUNDHEDSHUS / SITUATIONSPLAN

25 01 2010

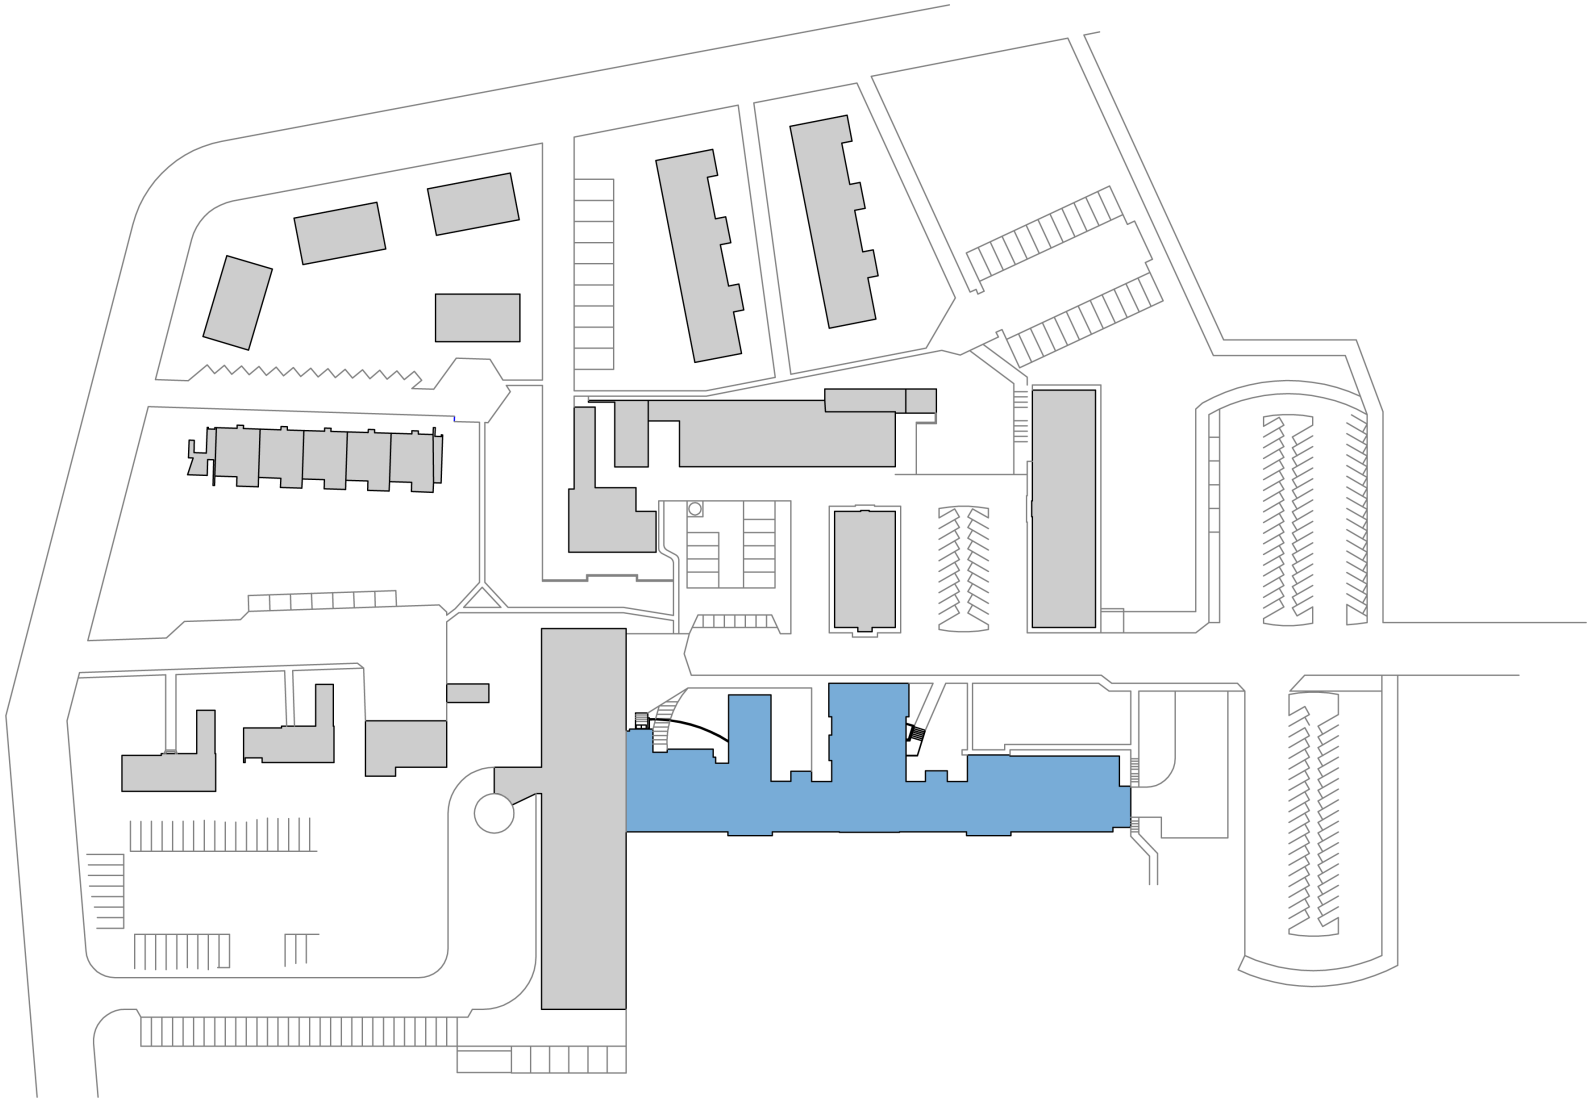


SUNDHEDSHUS

RH ARKITEKTER AS / DENMARK
VESTERBROGADE 74, 4 / 1620 COPENHAGEN V / DENMARK
T: +45 33 280 280 / INFO@RH-ARK.DK / WWW.RH-ARK.DK

GRENÅ SUNDHEDSHUS / STUEETAGE - FREMTIDIGE FORHOLD

25 01 2010

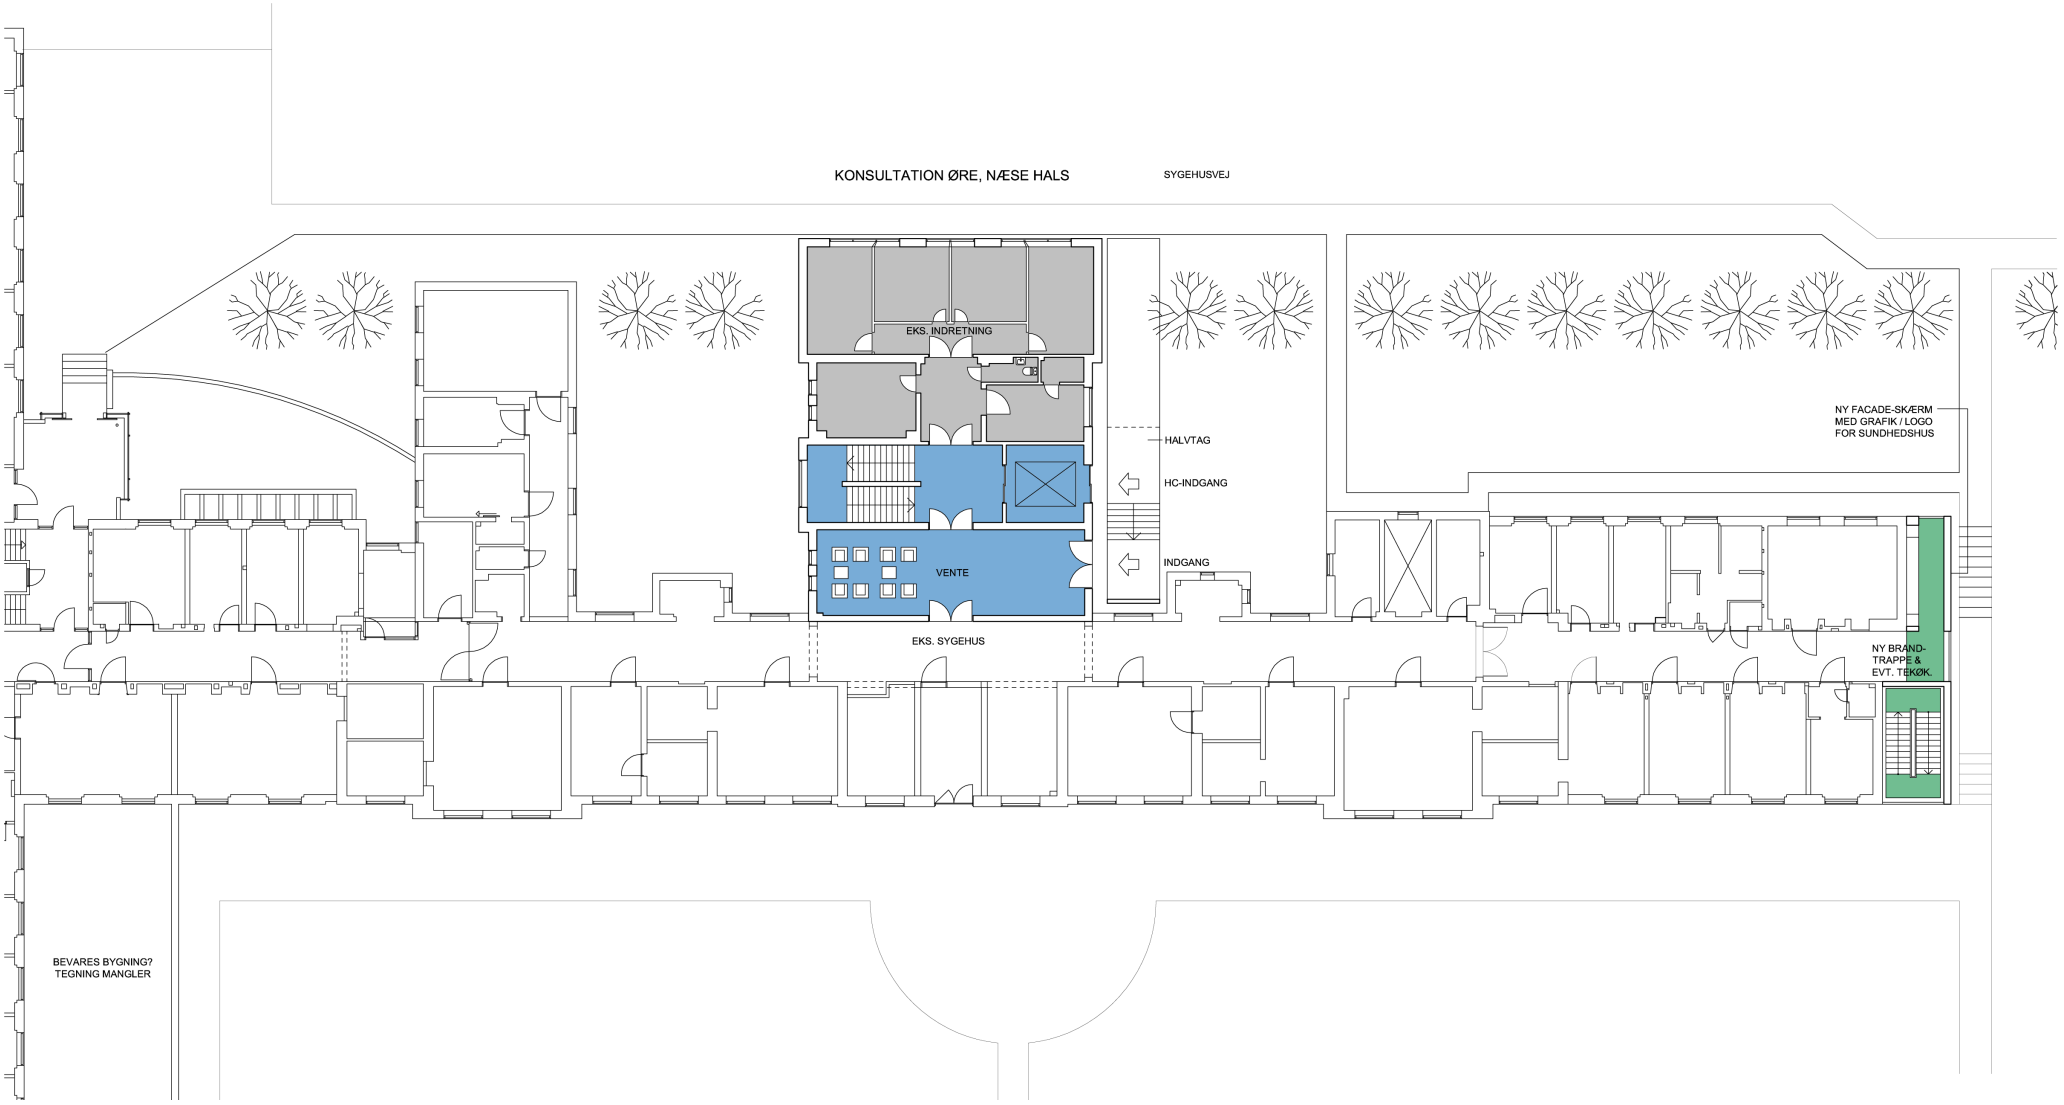

ØRE-, NÆSE-, HALS-LÆGE


INDGANGSPARTI

TILBYGGET AREAL

RH ARKITEKTER AS / DENMARK
VESTERBROGADE 74, 4 / 1620 COPENHAGEN V / DENMARK
T: +45 33 280 280 / INFO@RH-ARK.DK / WWW.RH-ARK.DK

GRENÅ SUNDHEDSHUS / 1. SAL - FREMTIDIGE FORHOLD

25 01 2010

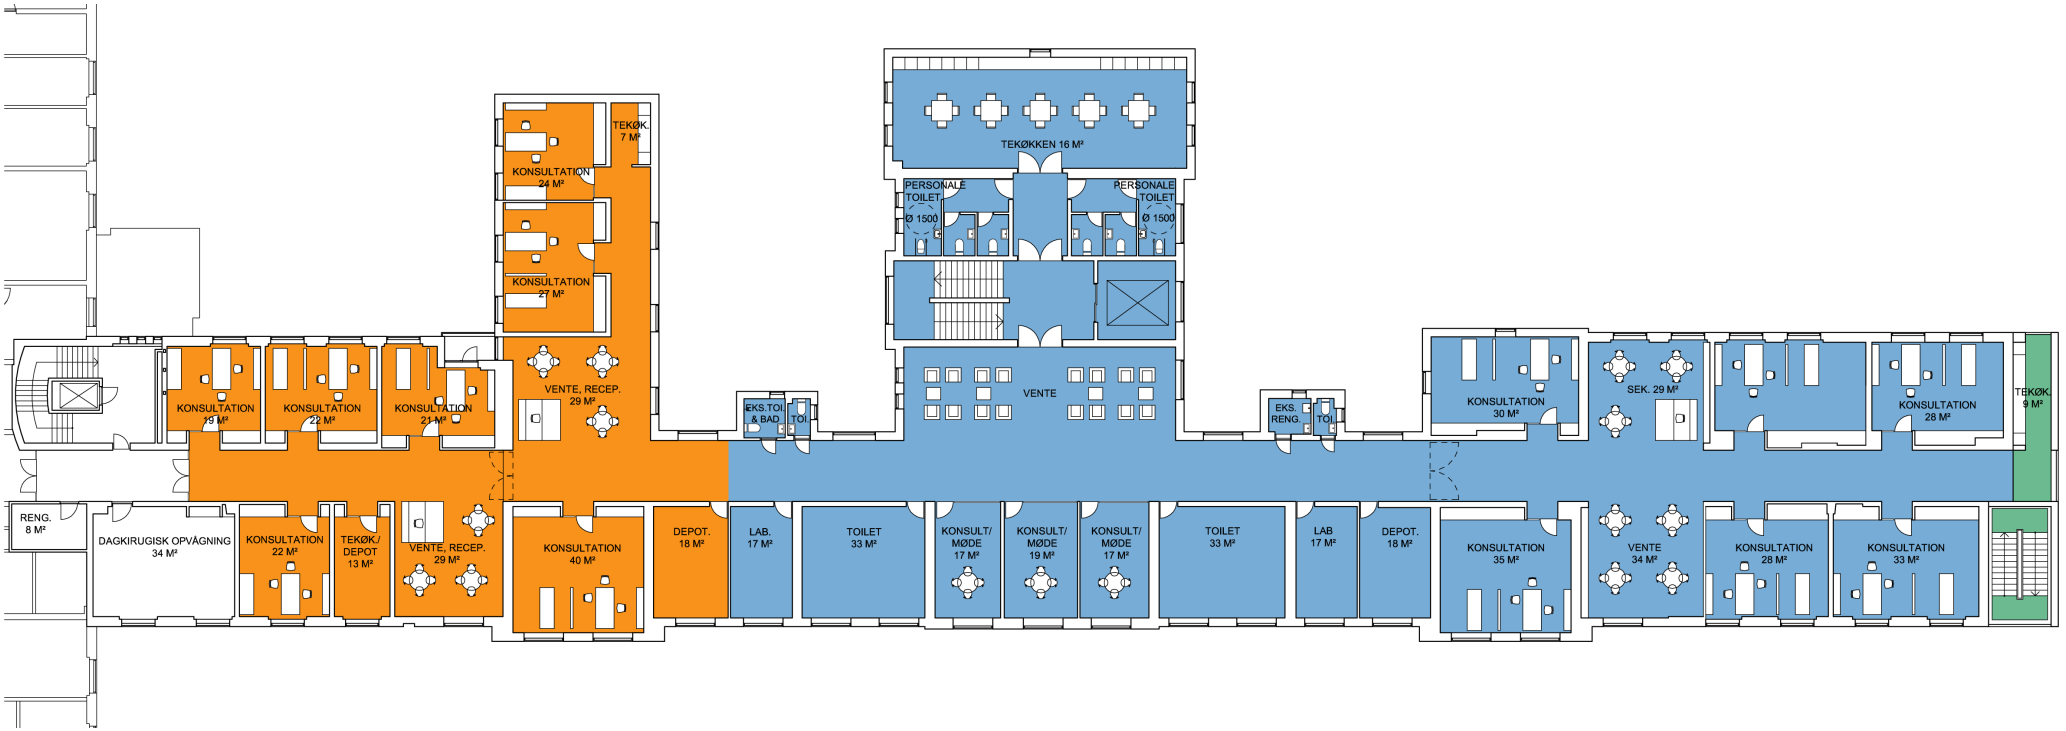

LÆGERKONSULTATION

TILBYGGET AREAL


AREAL DER OMBYGGES EFTER BRUGERØNSKER

ARKITEKTER

RH ARKITEKTER AS / DENMARK
VESTERBROGADE 74, 4 / 1620 COPENHAGEN V / DENMARK
T: +45 33 280 280 / INFO@RH-ARK.DK / WWW.RH-ARK.DK

GRENÅ SUNDHEDSHUS / STUEETAGE - EKS FORHOLD

25 01 2010

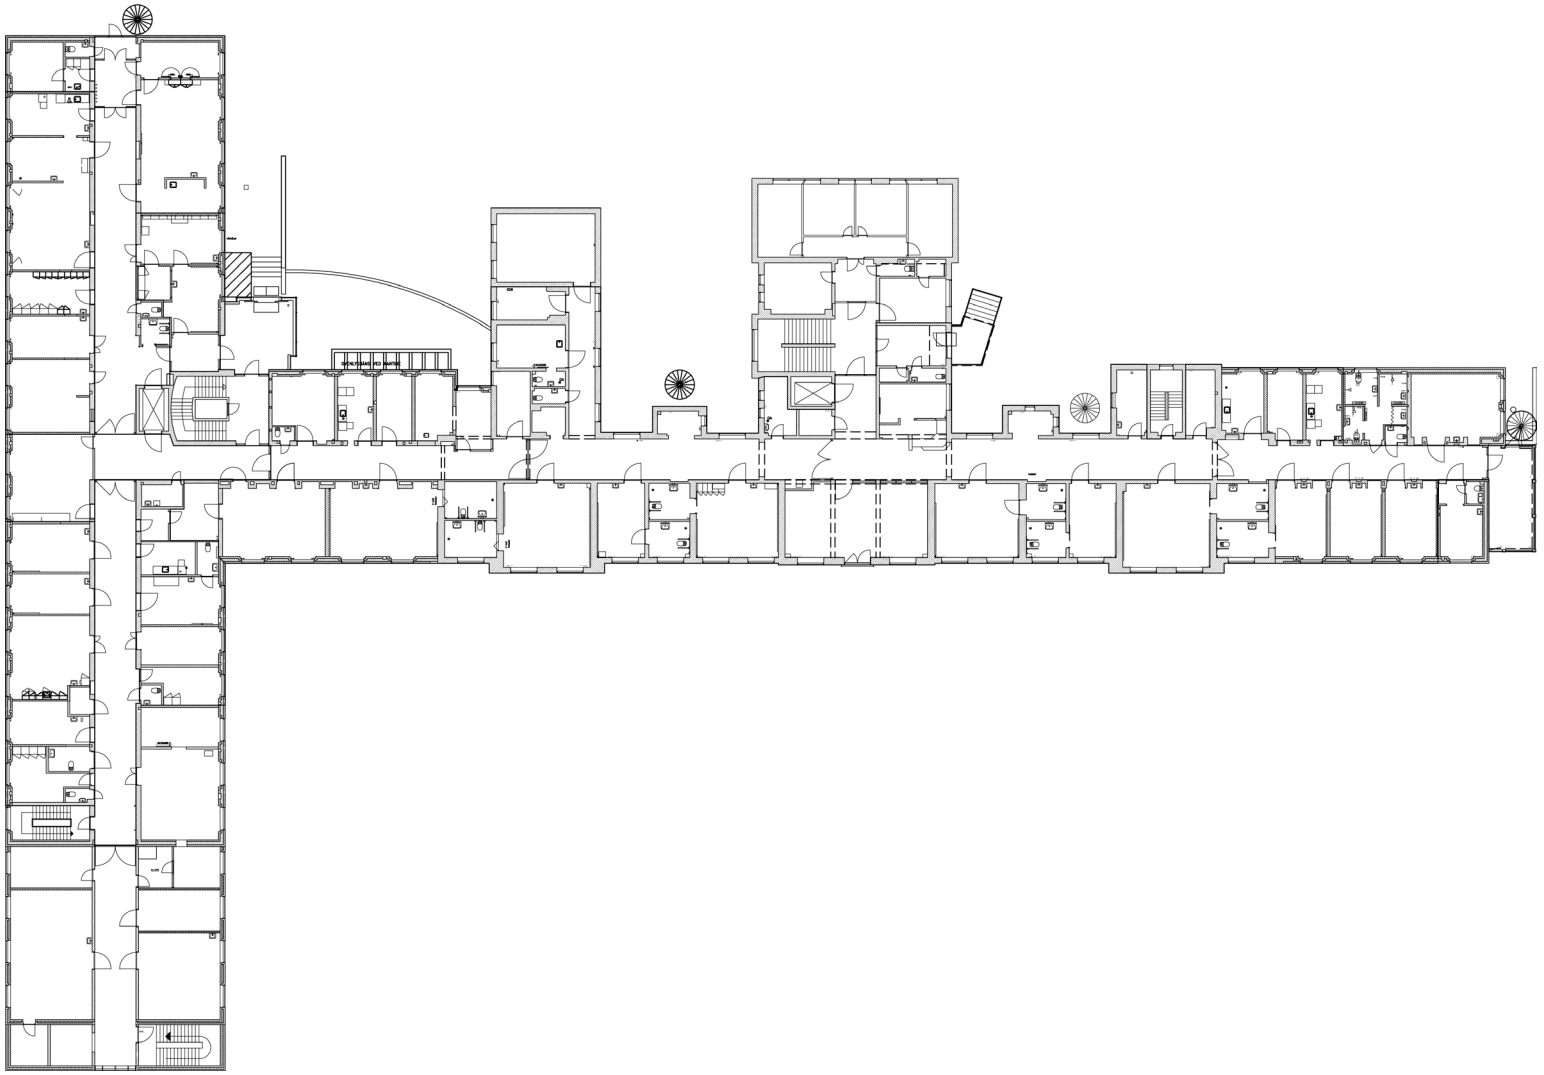


ARKITEKTER

RH ARKITEKTER AS / DENMARK
VESTERBROGADE 74, 4 / 1620 COPENHAGEN V / DENMARK
T: +45 33 280 280 / INFO@RH-ARK.DK / WWW.RH-ARK.DK

GRENÅ SUNDHEDSHUS / 1. SAL - EKS FORHOLD

25 01 2010

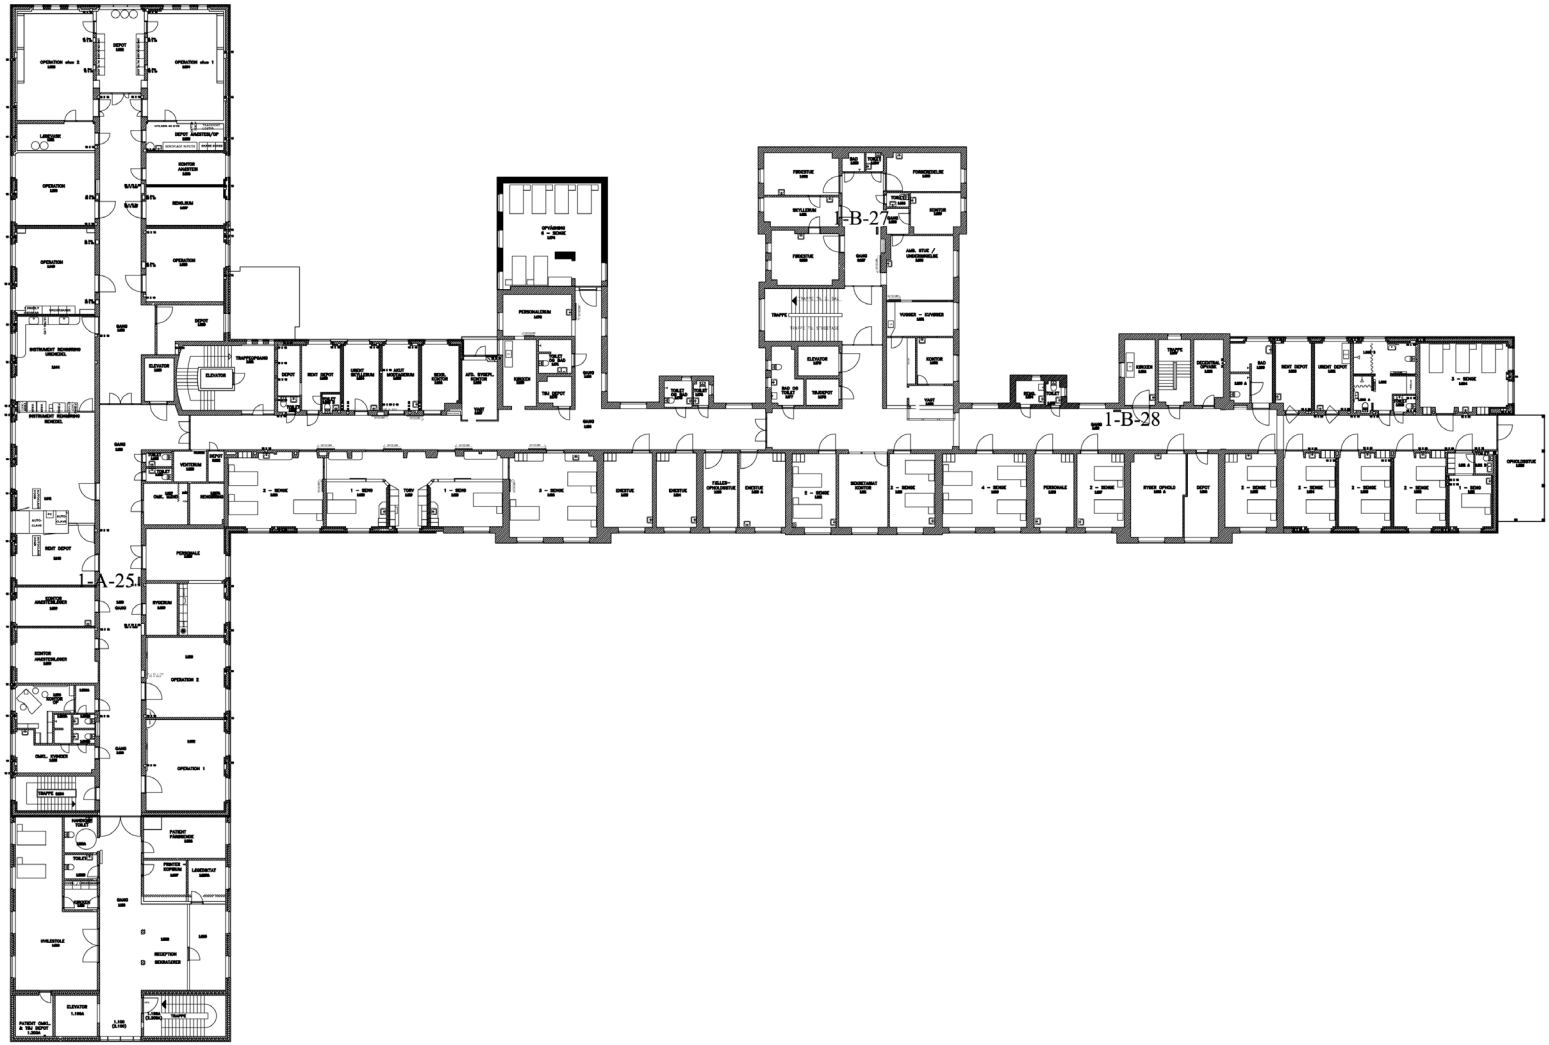


ARKITEKTER

RH ARKITEKTER AS / DENMARK
VESTERBROGADE 74, 4 / 1620 COPENHAGEN V / DENMARK
T: +45 33 280 280 / INFO@RH-ARK.DK / WWW.RH-ARK.DK

GRENÅ SUNDHEDSHUS / 2. SAL - EKS FORHOLD

25 01 2010

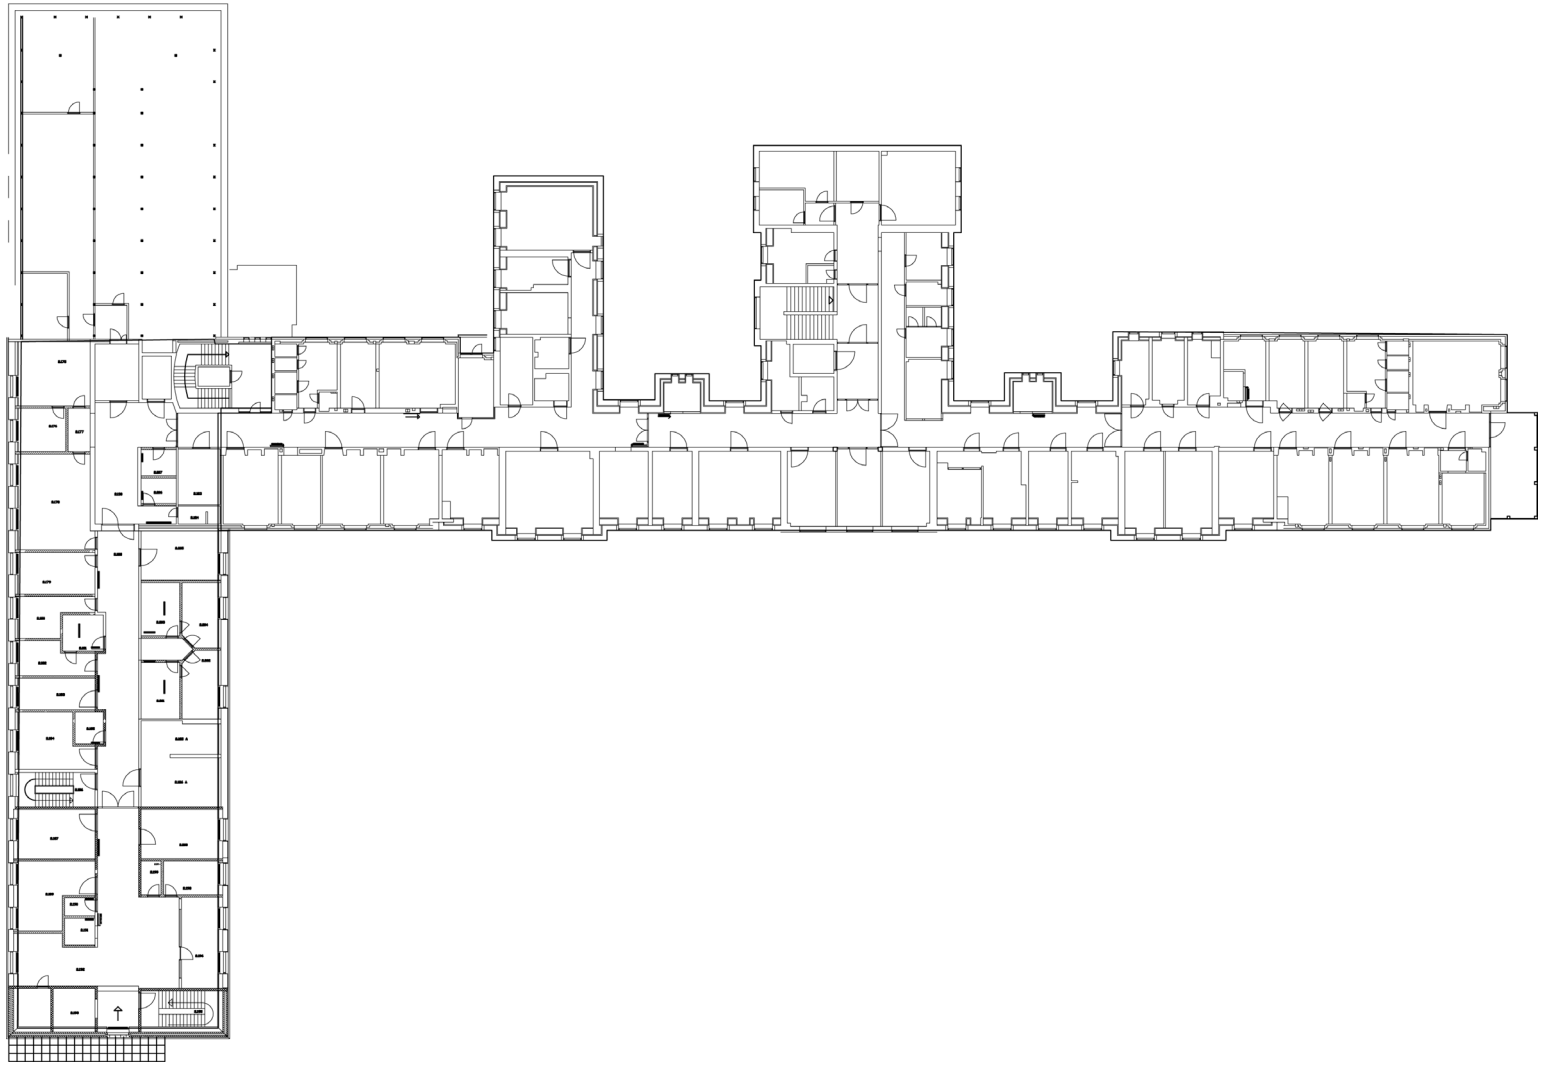

ARKITEKTER

RH ARKITEKTER AS / DENMARK
VESTERBROGADE 74, 4 / 1620 COPENHAGEN V / DENMARK
T: +45 33 280 280 / INFO@RH-ARK.DK / WWW.RH-ARK.DK