Fase 0 - delprojekt 02

Ny Sterilcentral

Århus Universitetshospital, Skejby

Projektforslag - 18. juni 2009/uddrag



DNU

T

R1

R

Brendstrupgårdsvej

N

24,00m

8,00m

6,00m

6,00m

6,00m

3,00m

3,00m

Oversigtsplan, placering af Ny Sterilcentral (R1)

Ny Sterilcentral - Århus Universitetshospital, Skejby

DNU

Brendstrupgårdsvej

Brendstrupgårdsvej omlagt for byggeplads ved intensiv

Eksisterende tunnel

Entreprisegrænse

Ny sti. Fliser

Ny tilkørselsesvej til centraldepotet

Beplantning på kælder over terræn

Terrasse

Fjernvarme over terræn

Adm./personalefaciliteter

×GK 60.55

60.34

R1
Sterilcentral

Produktionshal

T
Teknisk afdeling

Eksisterende tunnel

×GK 60.55

R
Centraldepot

Eksisterende varemodtagelse for centraldepot

Cykelparkering 15 stk. på fliser

Eksisterende vej

Eksisterende parkering

Adgang teknik.

×GK 60.55
Teknik

Ny sti. Fliser.

Mullighed for anlæg af 16 nye parkeringspladser.

Kontorpavilion

Skel

Transformer

Eksist. beplantning bevares.


N

Situationsplan, 1:600

Ny Sterilcentral - Århus Universitetshospital, Skejby

Bygning R
Centraldepotet

DNU

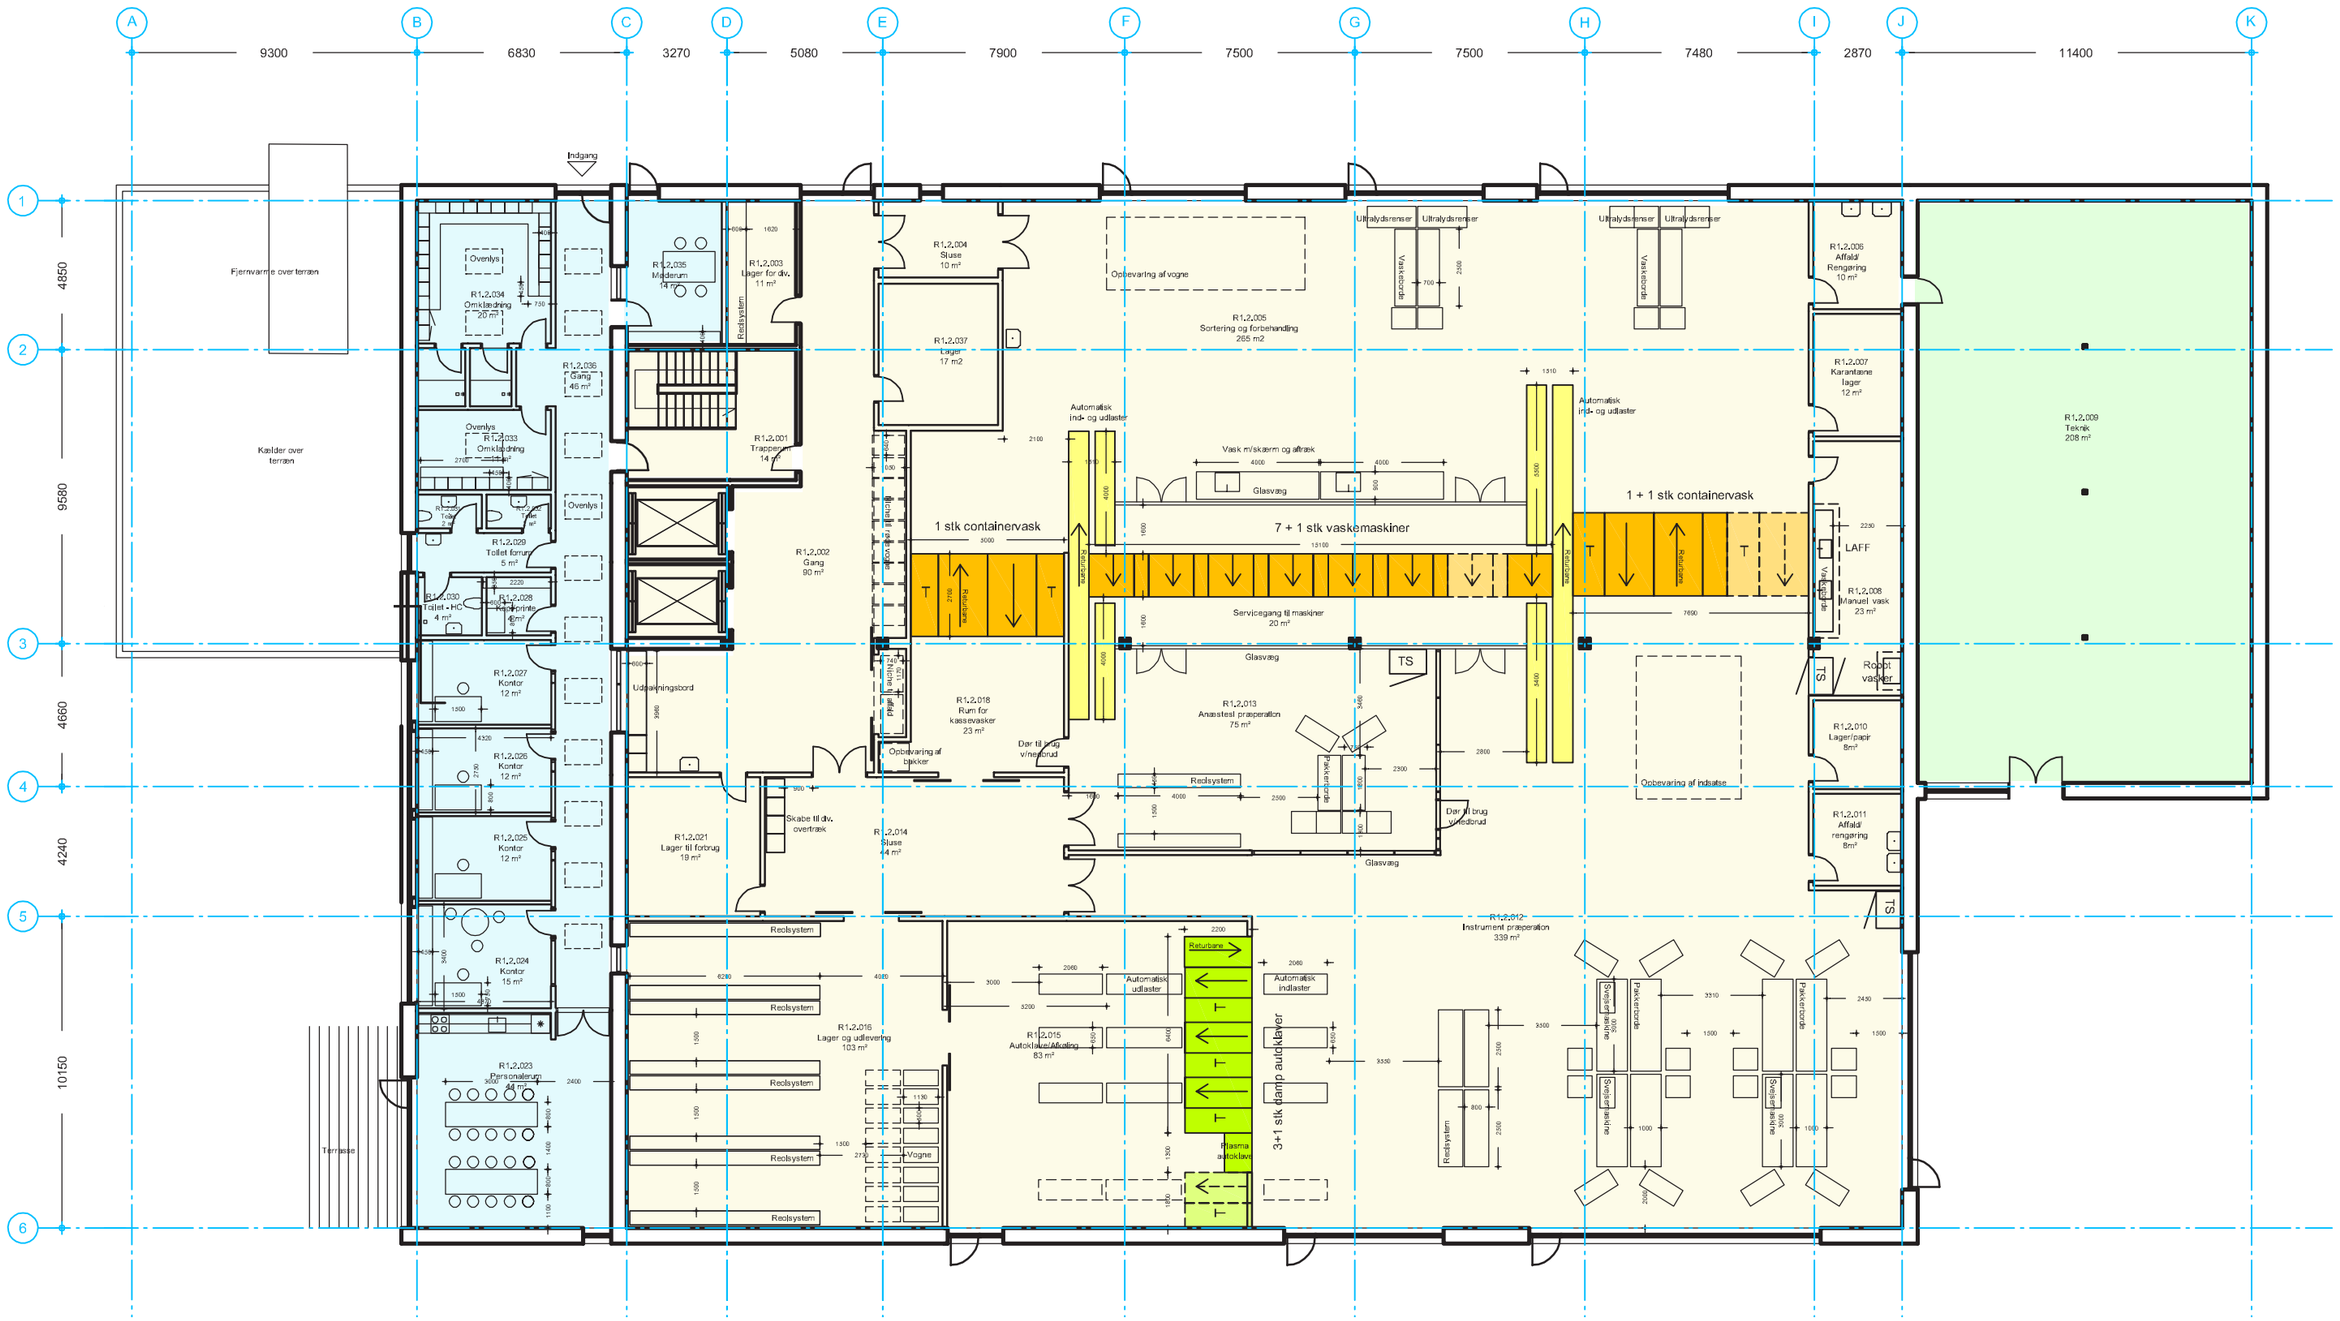

Administration


Produktionshal


Teknik

- Automatisk ind- og udlastersystem til vaskedekontaminatorer
- Vaskedekontaminatorer og kabinet-vaskedekontaminatorer
- Areal til ekstra vaskedekontaminatorer og kabinetvaskedekontaminatorer
- Dampautoklaver og plasmaautoklave
- Areal til ekstra dampautoklave

Niveau 2 - stueplan, 1:200

Ny Sterilcentral - Århus Universitetshospital, Skejby

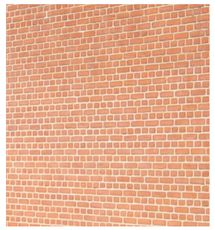

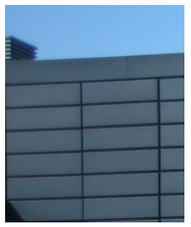

Facadebeklæding
Rød tegl og alu-kassette er gennemgående facadematerialer på Sterilcentralen (R1). Administrationsafsnittet opføres i rødtegl. Teknik- og produktionsafsnittet beklædes med en alu-kassette i samme farve som Centraldepotet (R).




Centraldepotets (R) facade mod syd
Sterilcentralen (R1) får samme facadebeklæd-ning som nabobygningen Centraldepotet (R).




Centraldepotet (R)
Udsnit af bygningens facade mod vest.

Facadematerialer
Ny Sterilcentral - Århus Universitetshospital, Skejby

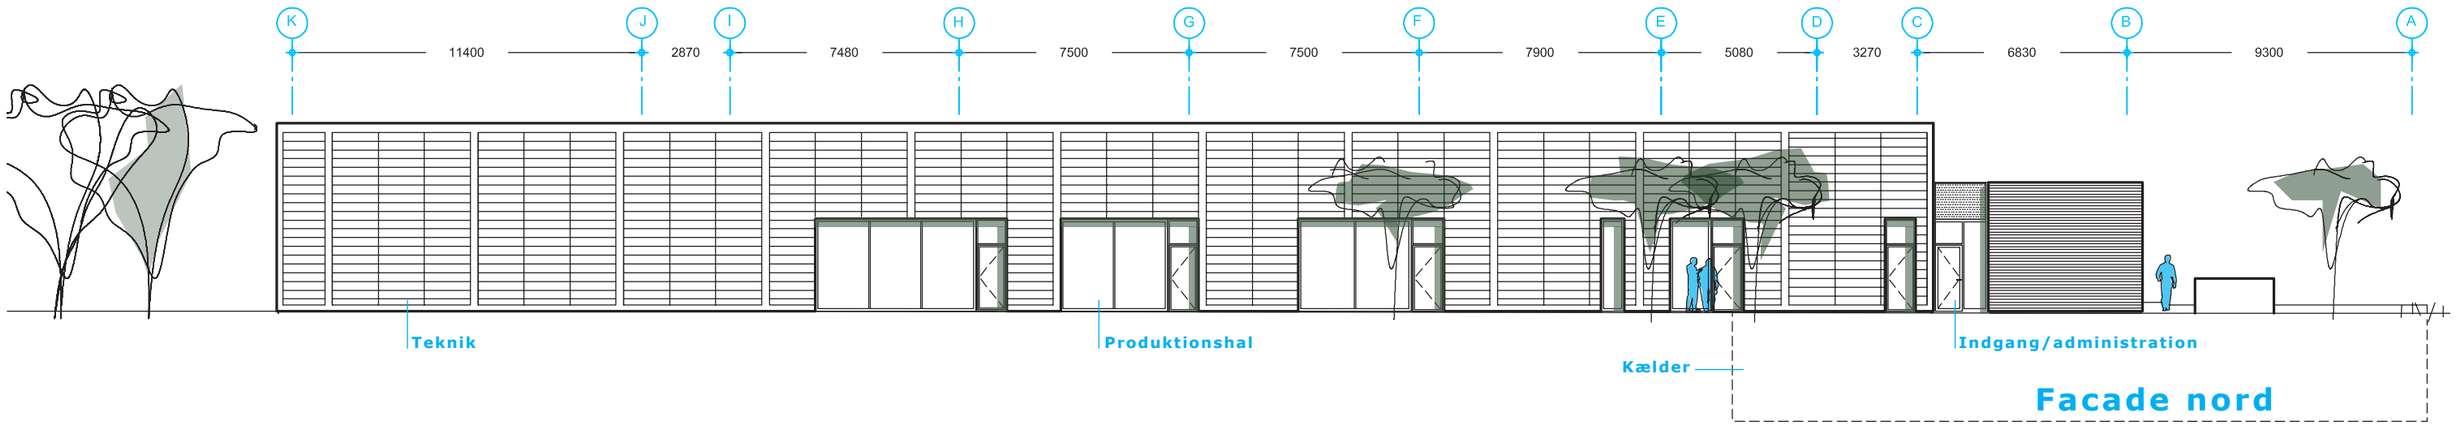

Facade nord

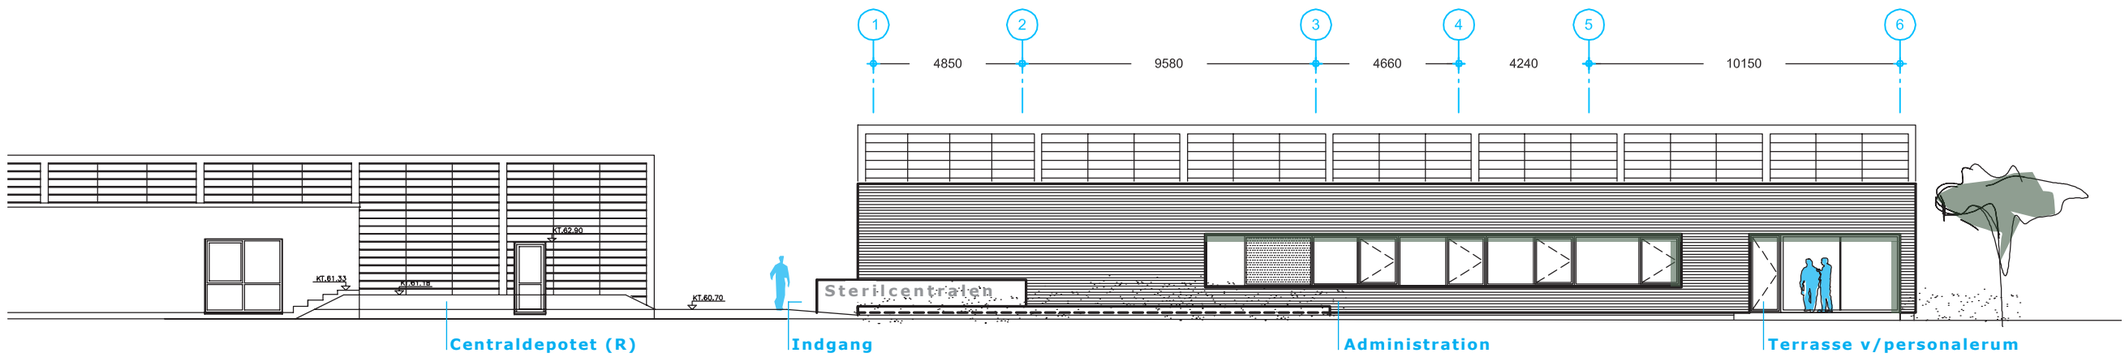

Facade vest

Facadeopstalter, 1:200

Ny Sterilcentral - Århus Universitetshospital, Skejby