


Ny fælles akutmodtagelse - Placering

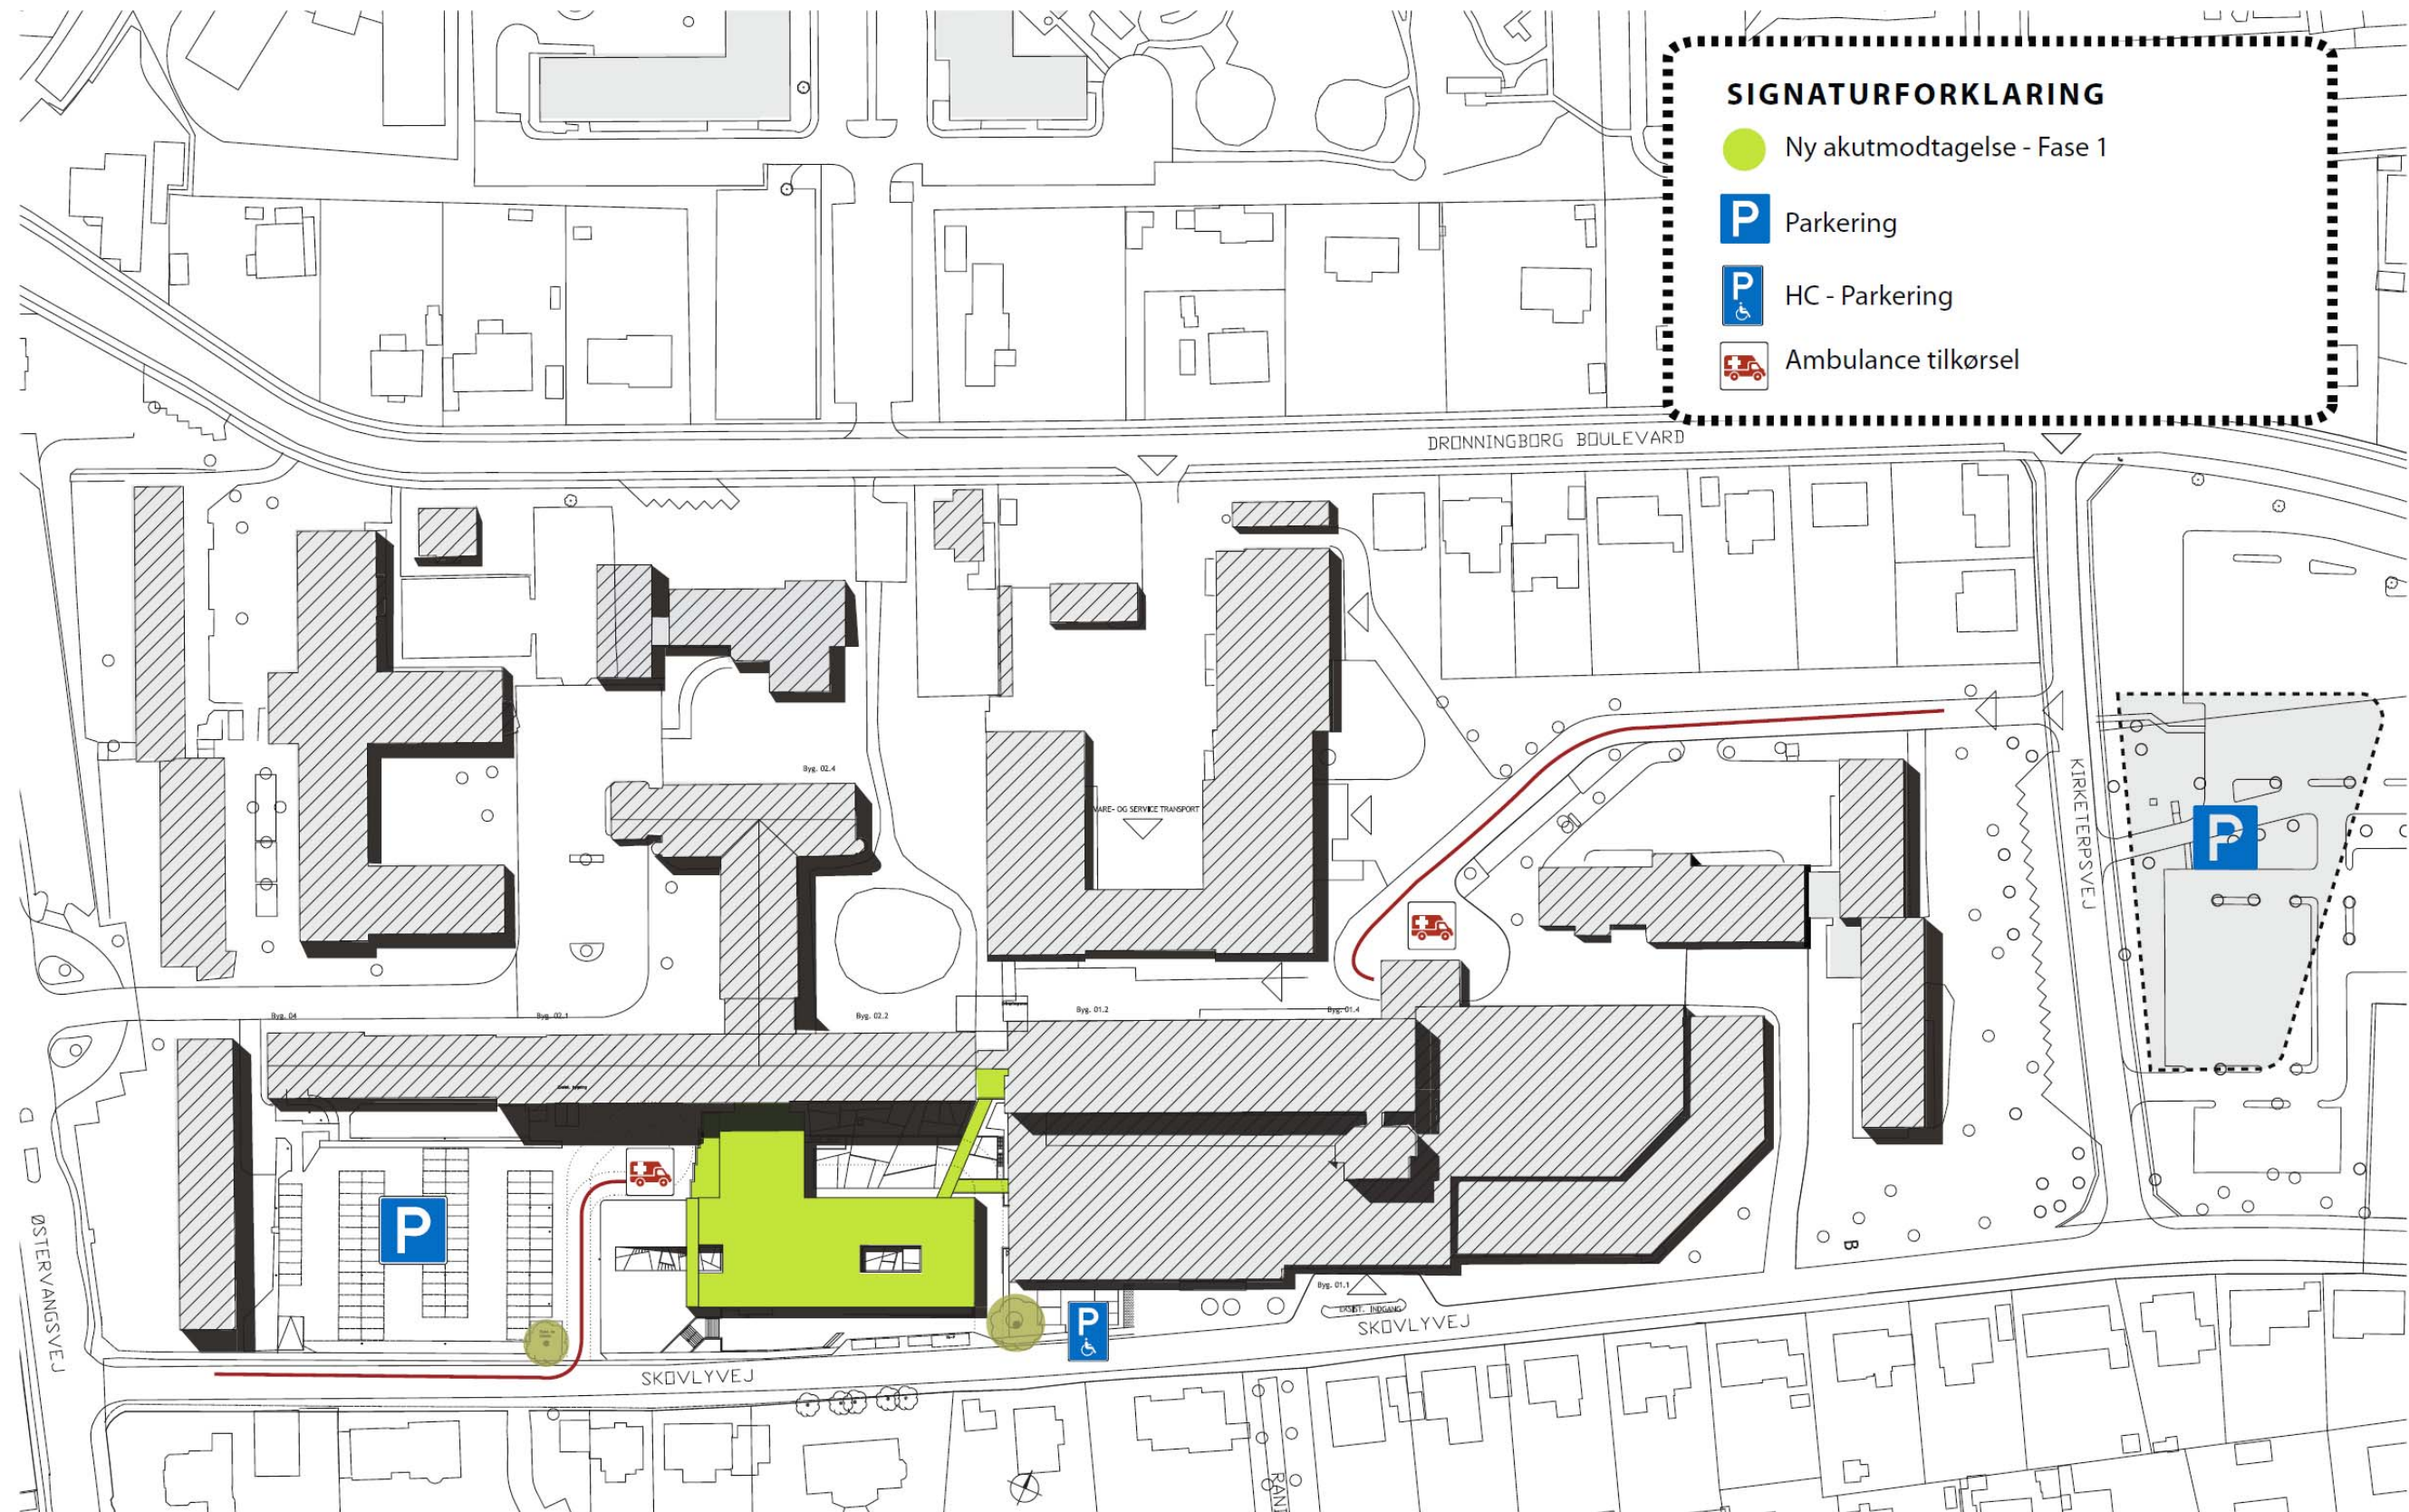

SITUATIONSPLAN - FASE 1

Fase 1 – Facade ud mod Skovlyvej set fra sydøst



Fase 1 – Facade ud mod Skovlyvej set fra sydvest



Plantegning for fase 1 - Modtageafsnit



Niveau 3 - Plan 1:200

Plantegning for fase 1 – Sengeafsnit til akutafdelingen

