


Regionshospitalet Randers - Ny Fælles Akutafdeling

Fasedeling af byggeriet

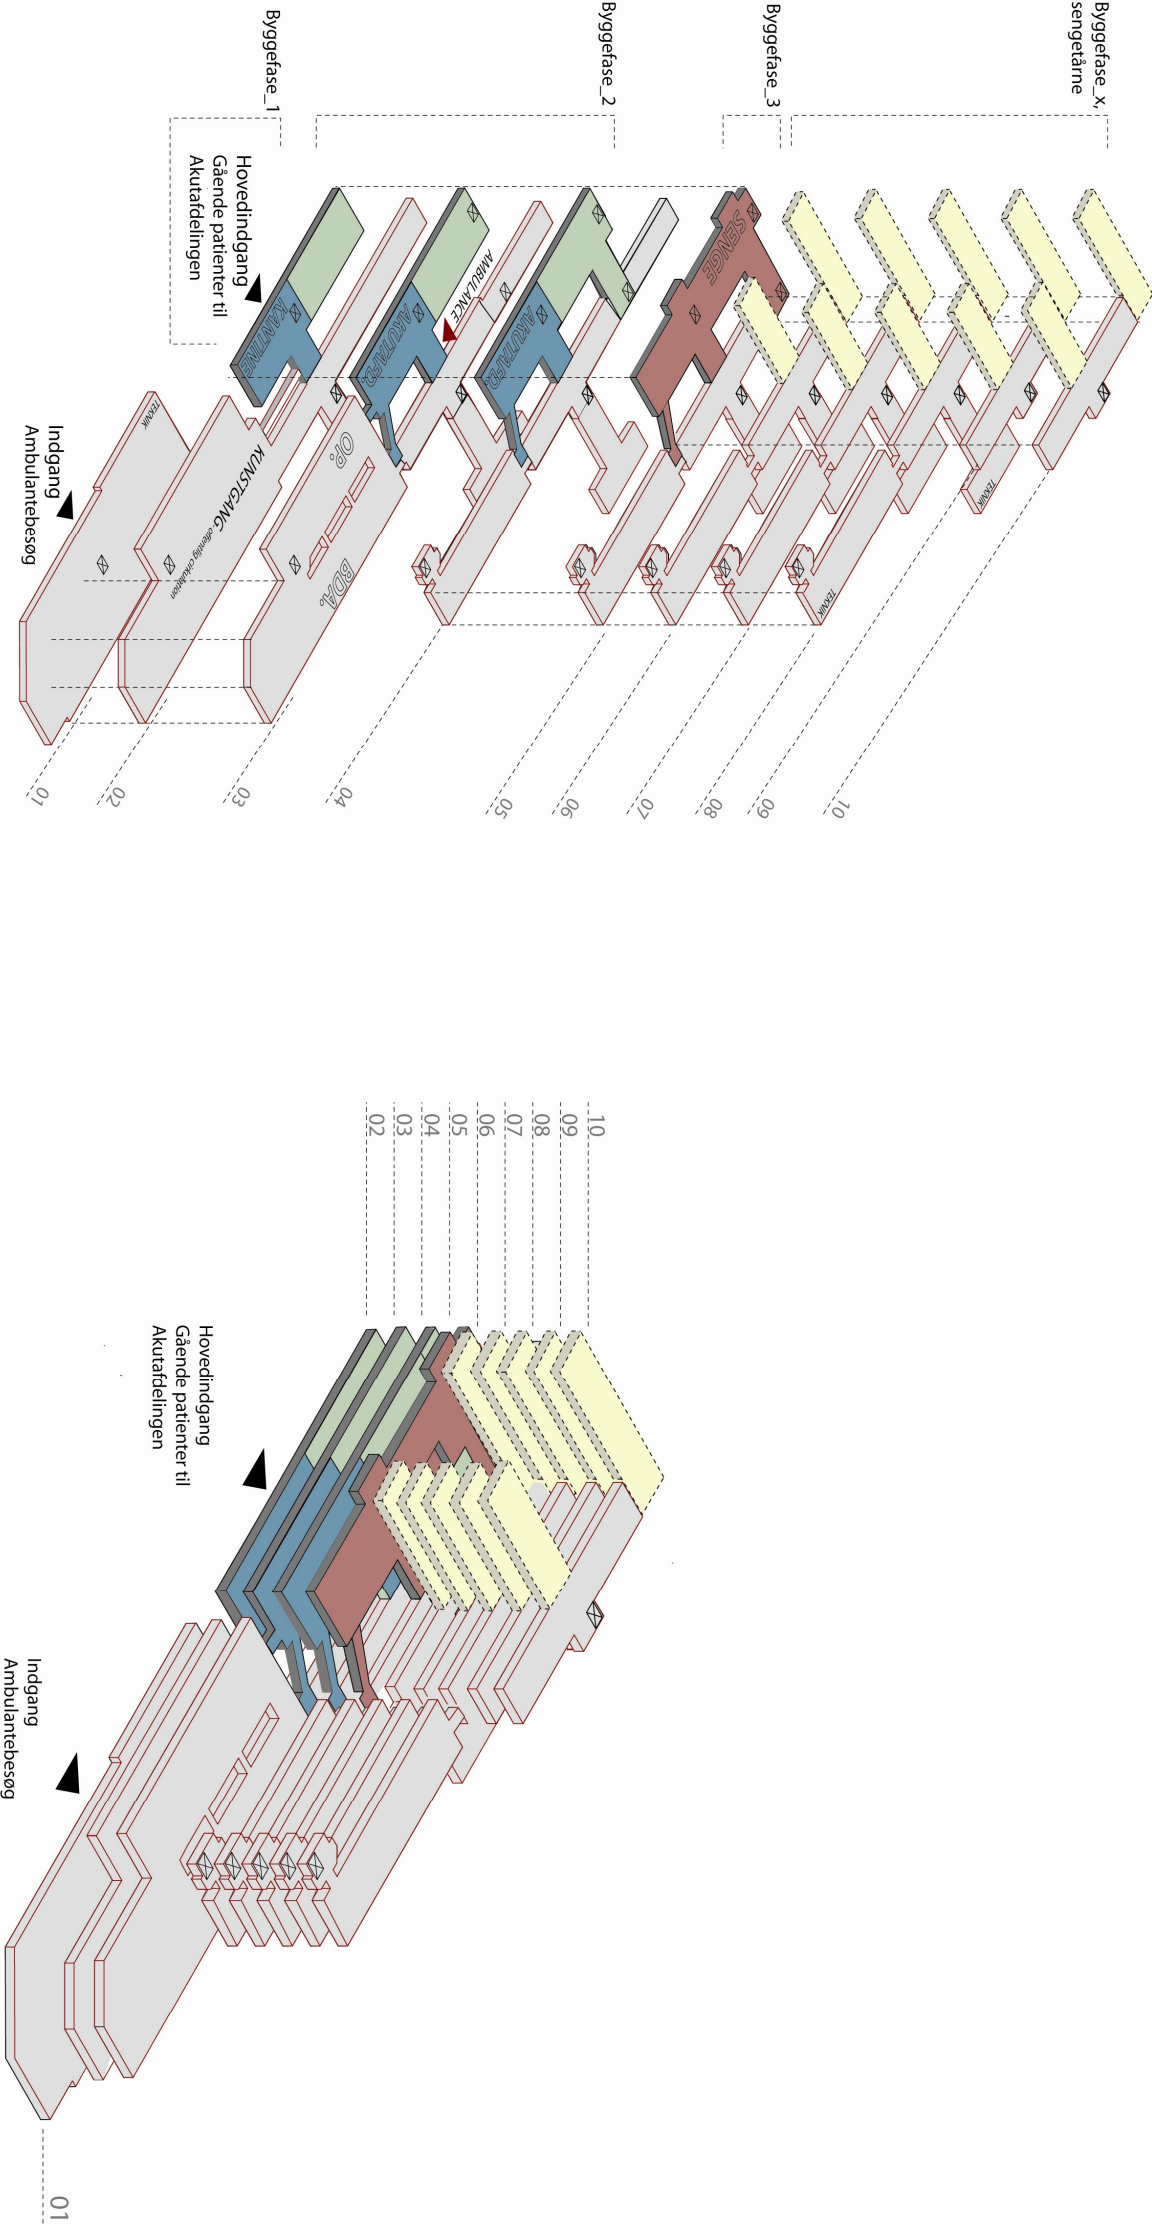

Eksisterende bygninger

Byggefase_1
(kantine på niv 02 etableres som rådhus i fase 1, afgang i byggefase 4)

Byggefase_2

Byggefase_3

Byggefase_X, sengetåne