


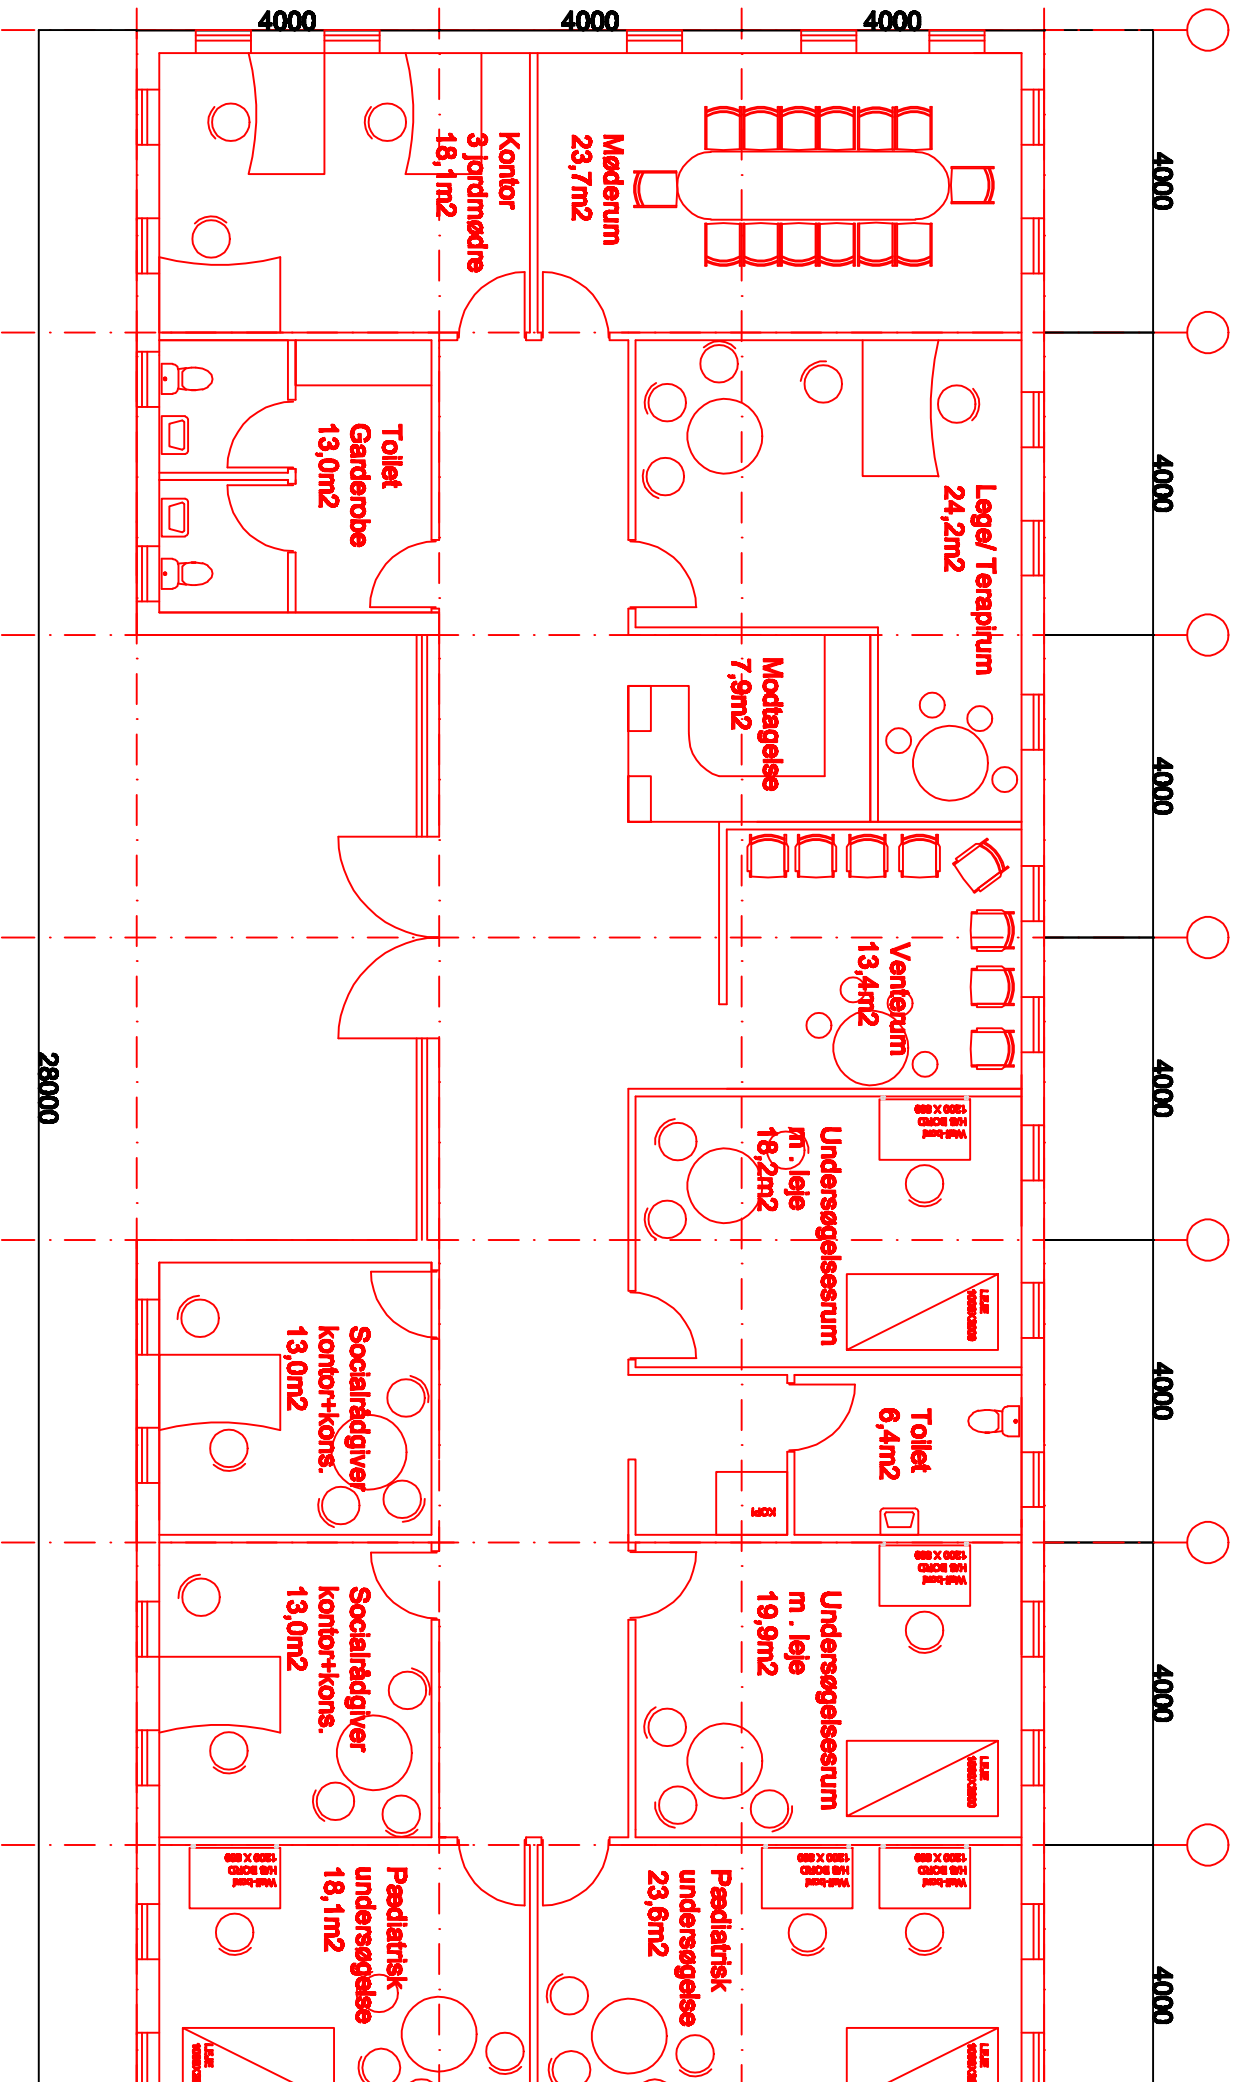

IDE OPLÆG

Århus Universitetshospital

SKENBY

FAMILIE-AMBULATORIUM

Dato: 2009.12.03

Mål: 1:100