



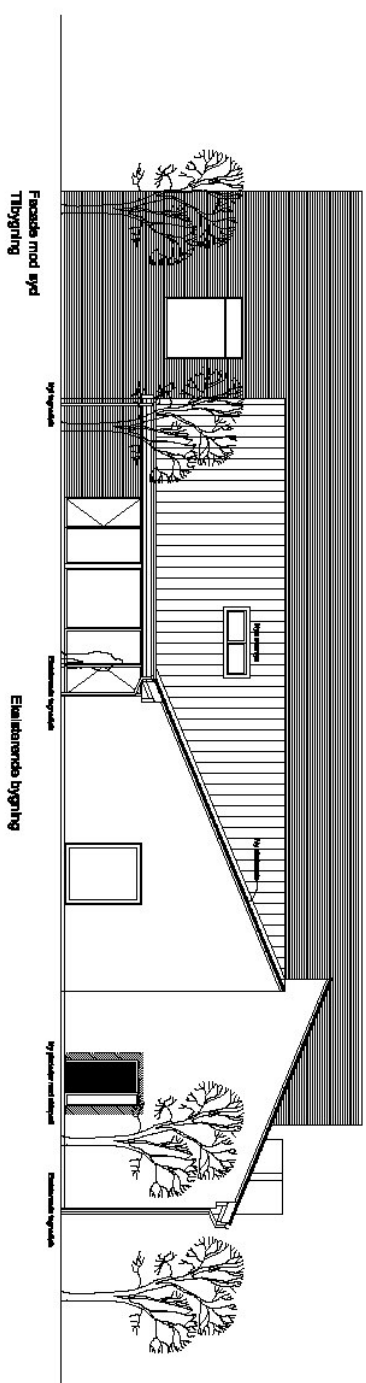

HINNERUPKOLLEGIET		ARKITECTURBUREAU FROST LARSEN A/S	
Proj.nr.: 0809	Navn: Projektbygning	Dato: 11.10	Udgivelsesnr.: P31
Emne: Facade mod syd og vest		Skala: 1:100	
Dato: 06.02.2009	Udv.: NV	Arkitekt: MAA	
Hinnerupvej 12 • 8360 Sønderhede • Tlf. 8646 19 22 • Fax 8646 41 77 • www.frost-larsen.dk • maa@frost-larsen.dk			

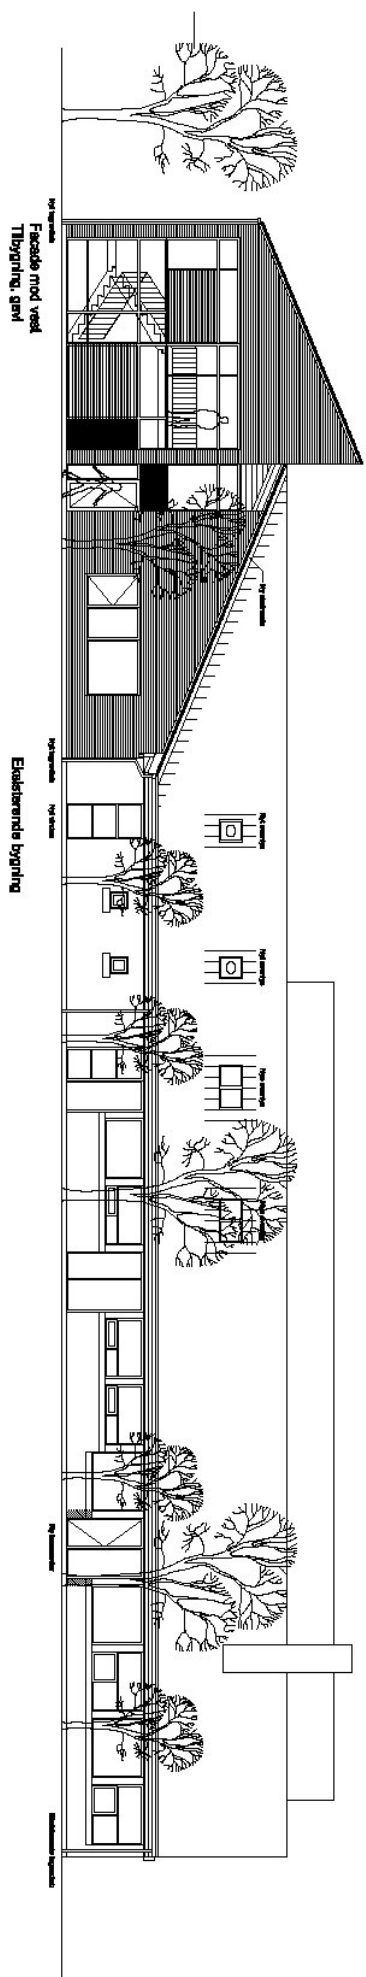