



Fiskeri- og Søfartsefterskolen

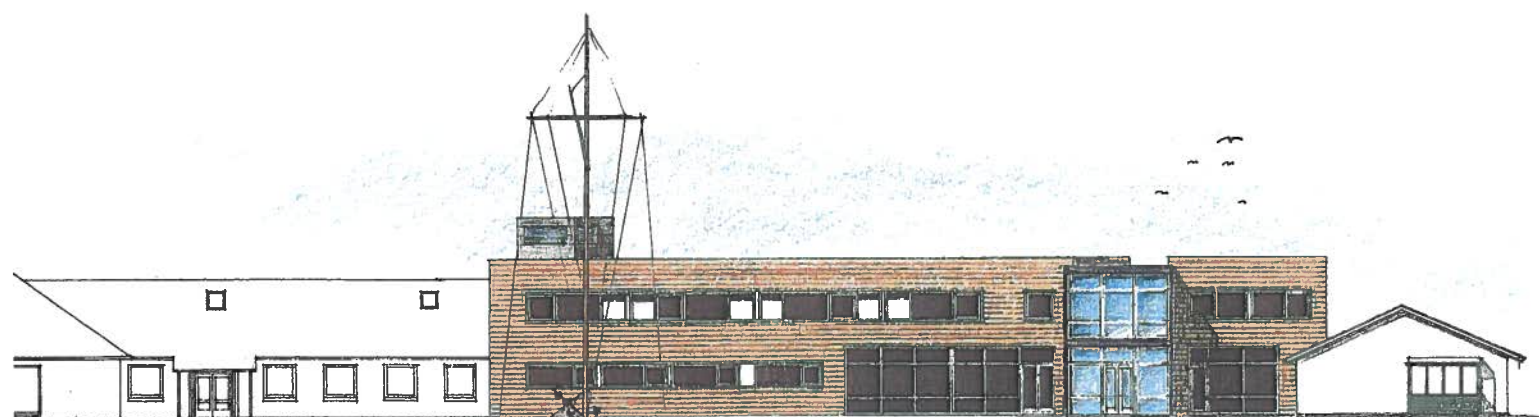

IDEFORSLAG TIL
OMBYGNING OG
UDVIDELSE
4. AUG. 2008


VILSBØLL OG POULSEN
ARKITEKTFIRMA A/S · MAA
O VESTERGÅDE 27 · 7620 LEMVIG TLF 97810777 FAX 97822820
O DRAGSBÅKVEJ 80 · 7700 THISTED TLF 96170277 FAX 96170279



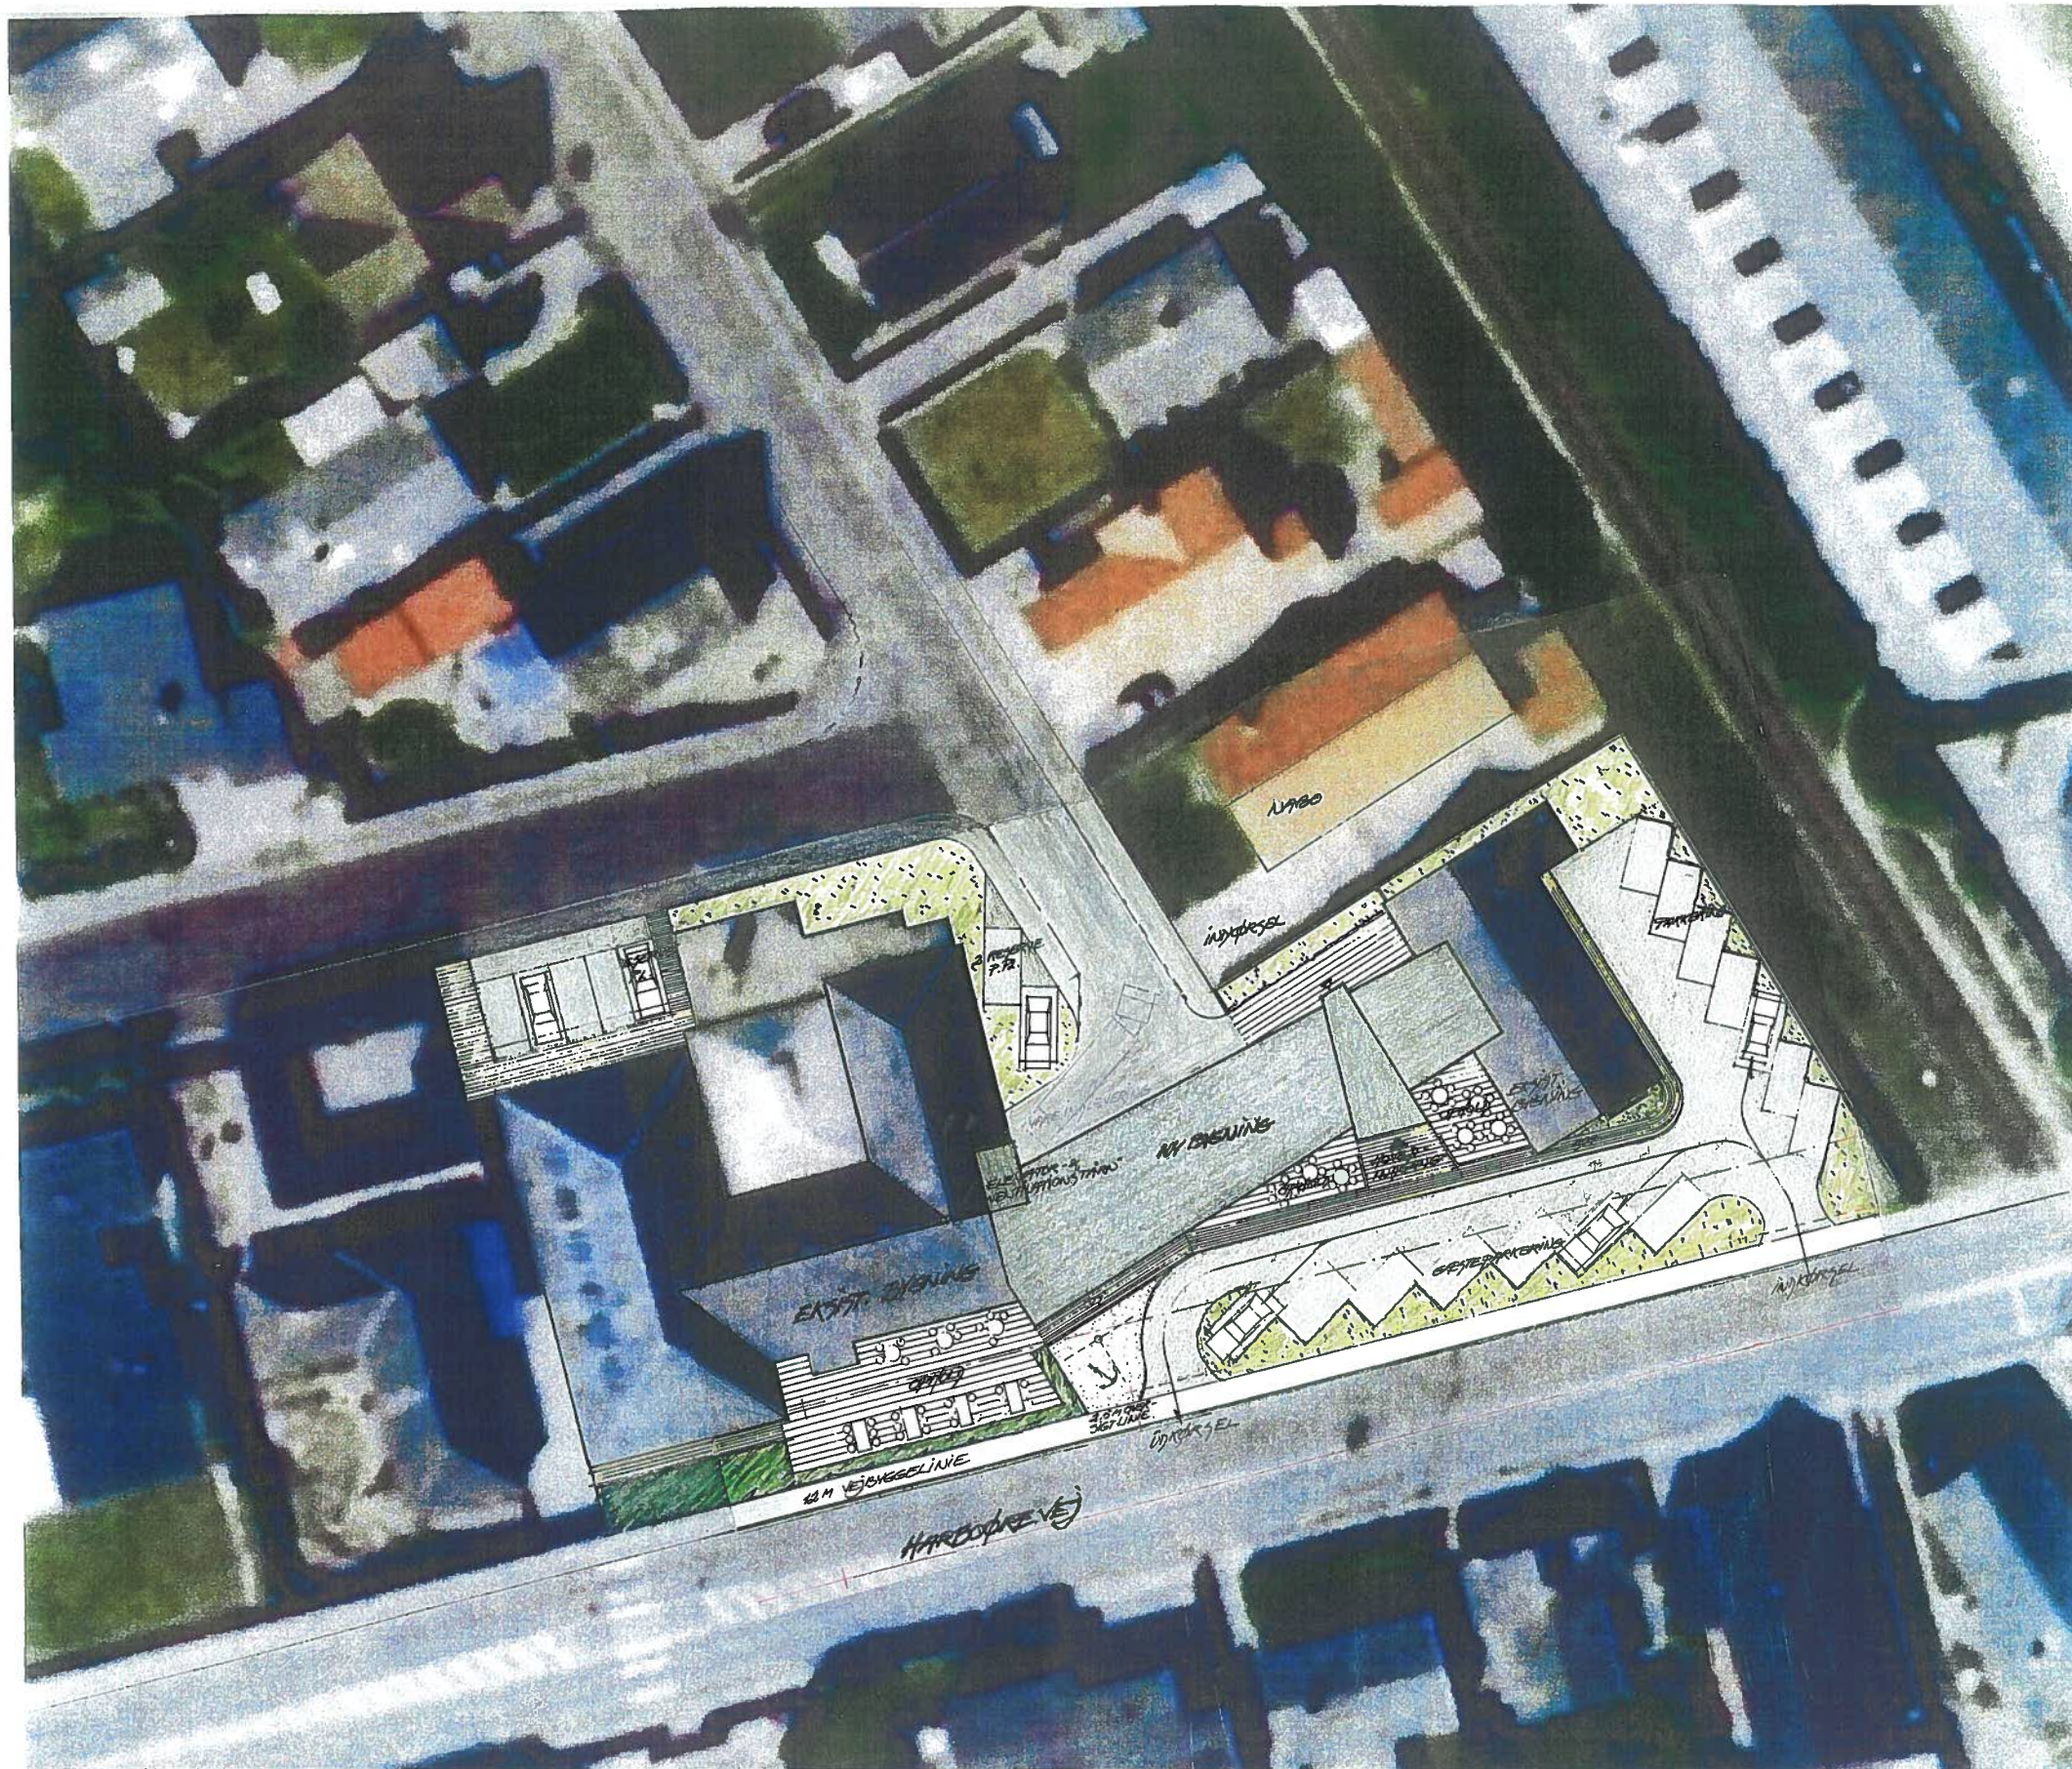


FISKERI- & SØFARTSEFTER SKOLEN - THYBORØN
 BELIGGENHEDSPÅN MAJ: 1:500
 19.08.08

VILSBØLL OG POULSEN I/S
 ARKITEKTFIRMA M.A.A. PAR
 VESTERGADE 27 · 7620 LEMVIG
 TLF. 97 81 07 77 · FAX 97 82 28 20

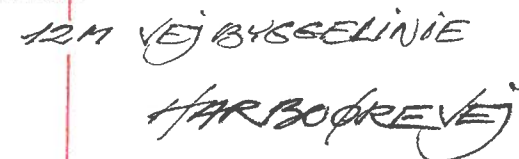


FISKERI- & JØFARTSEFTERSKOLEN - THØRESEN
STUE- & TERRANPLAN
MA: 1:200
AREAL CA. 325 M² - 19.08.08

VILSBØLL OG POULSEN I/S
ARKITEKTFIRMA M.A.A. PAR 
VESTERGADE 27 · 7620 LEMVIG
TLF. 97 81 07 77 · FAX 97 82 28 20

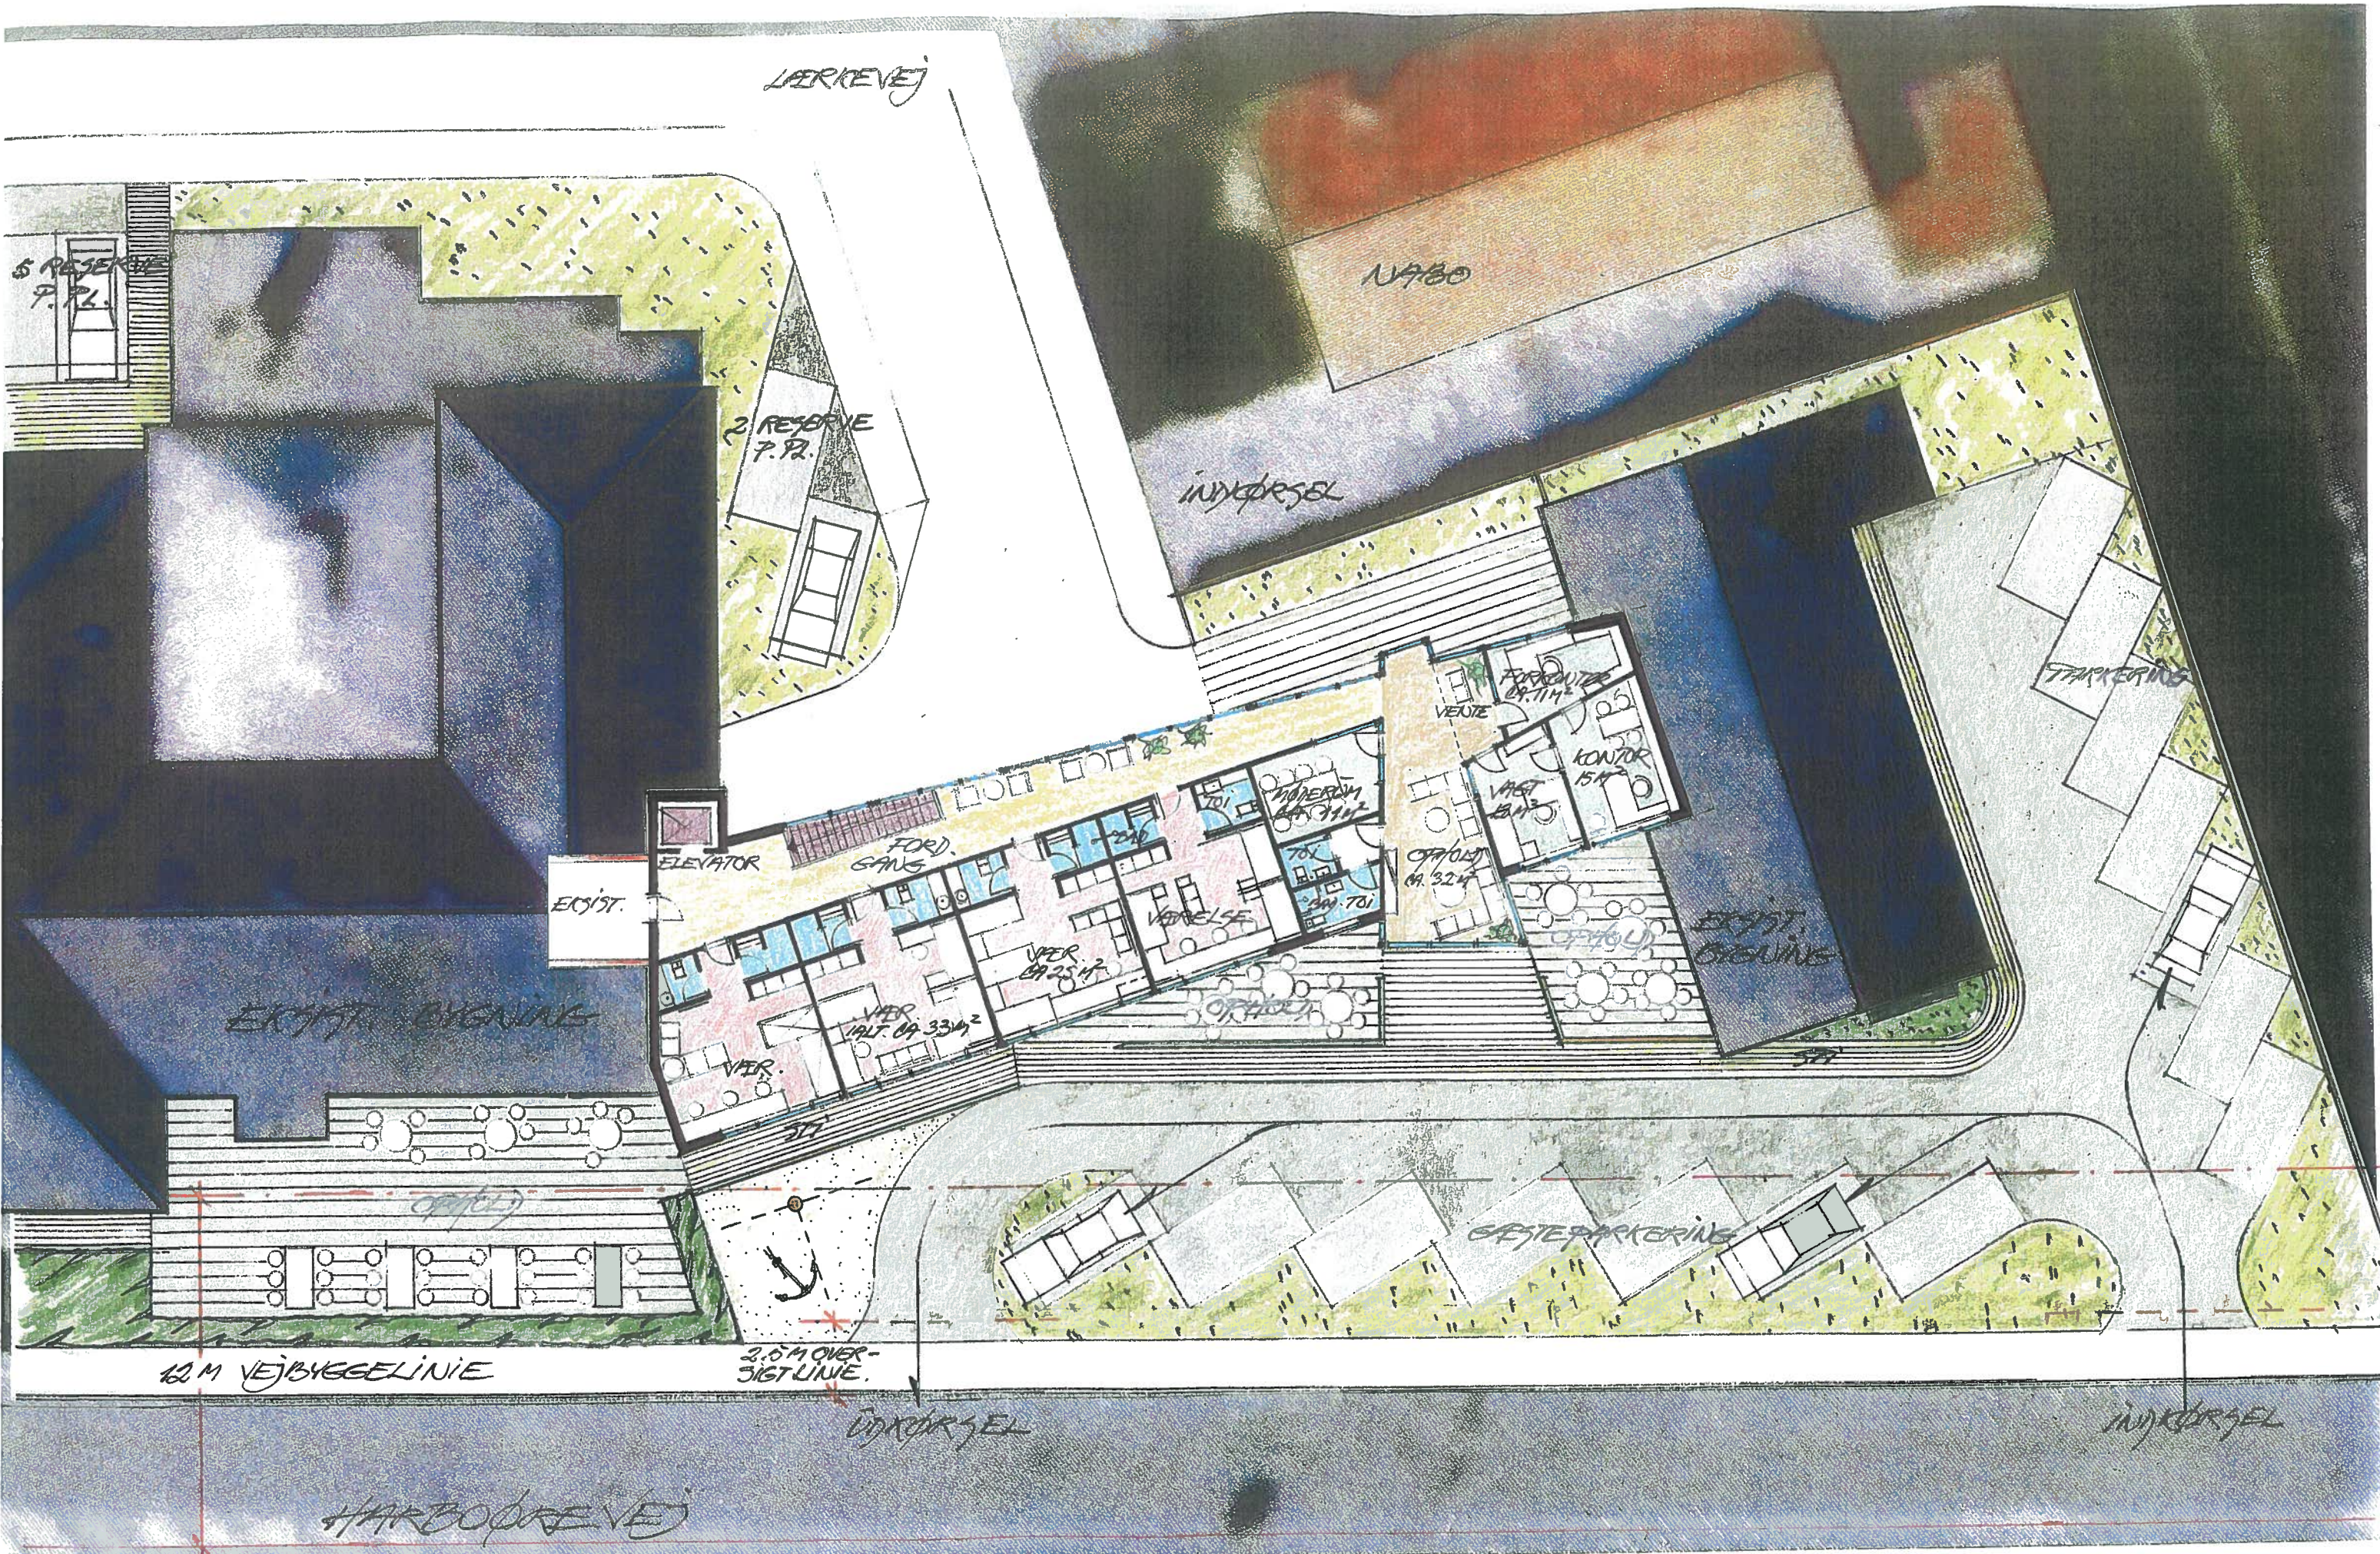

FISKERI- & SØFARTSEFTERSKOLEN I TÅRNBY
1. SAL'S PLAN
AREAL 191.09.325 m² - 19.08.08
MÅL: 1:200
TBN

VILSBØLL OG POULSEN I/S
ARKITEKTFIRMA M.A.A. PAR
VESTERGADE 27 - 7620 LEMVIG
TEL. 97 81 07 77 - FAX 97 82 28 20

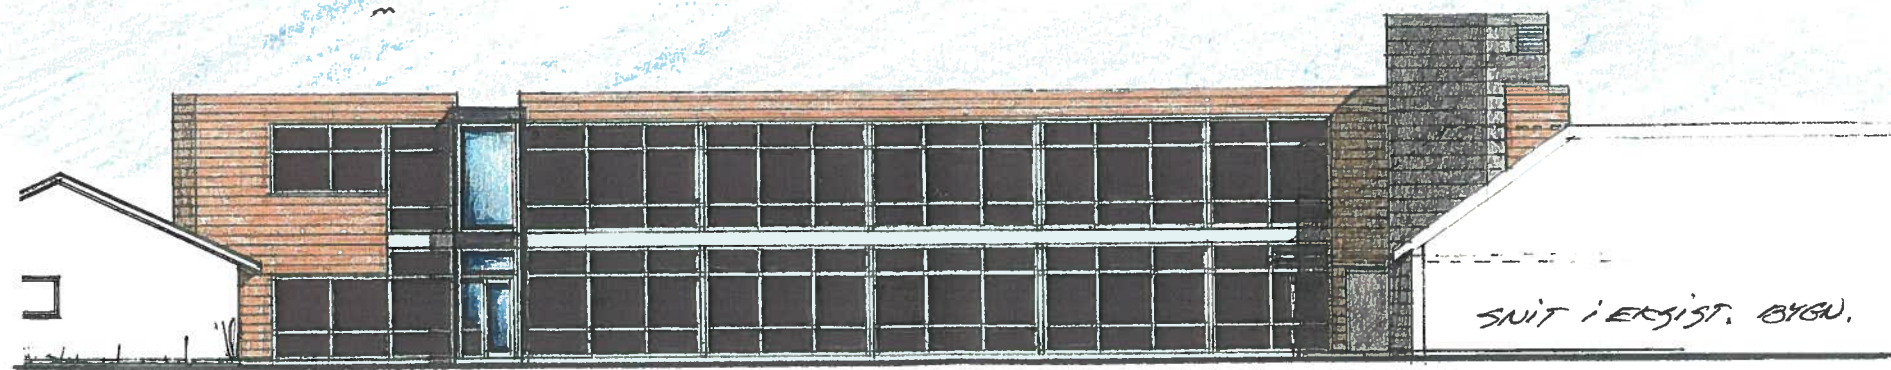

FISKERI- & SØFARTSEFTERSKOLEN - THYBORØ
 FALKE MOD VEST
 19.08.08
 MÅL: 1:200
 JN

VILSBØLL OG POULSEN I/S
 ARKITEKTFIRMA M.A.A. PAR ☼
 VESTERGADE 27 · 7620 LEMVIG
 TLF. 97 81 07 77 · FAX 97 82 28 20