



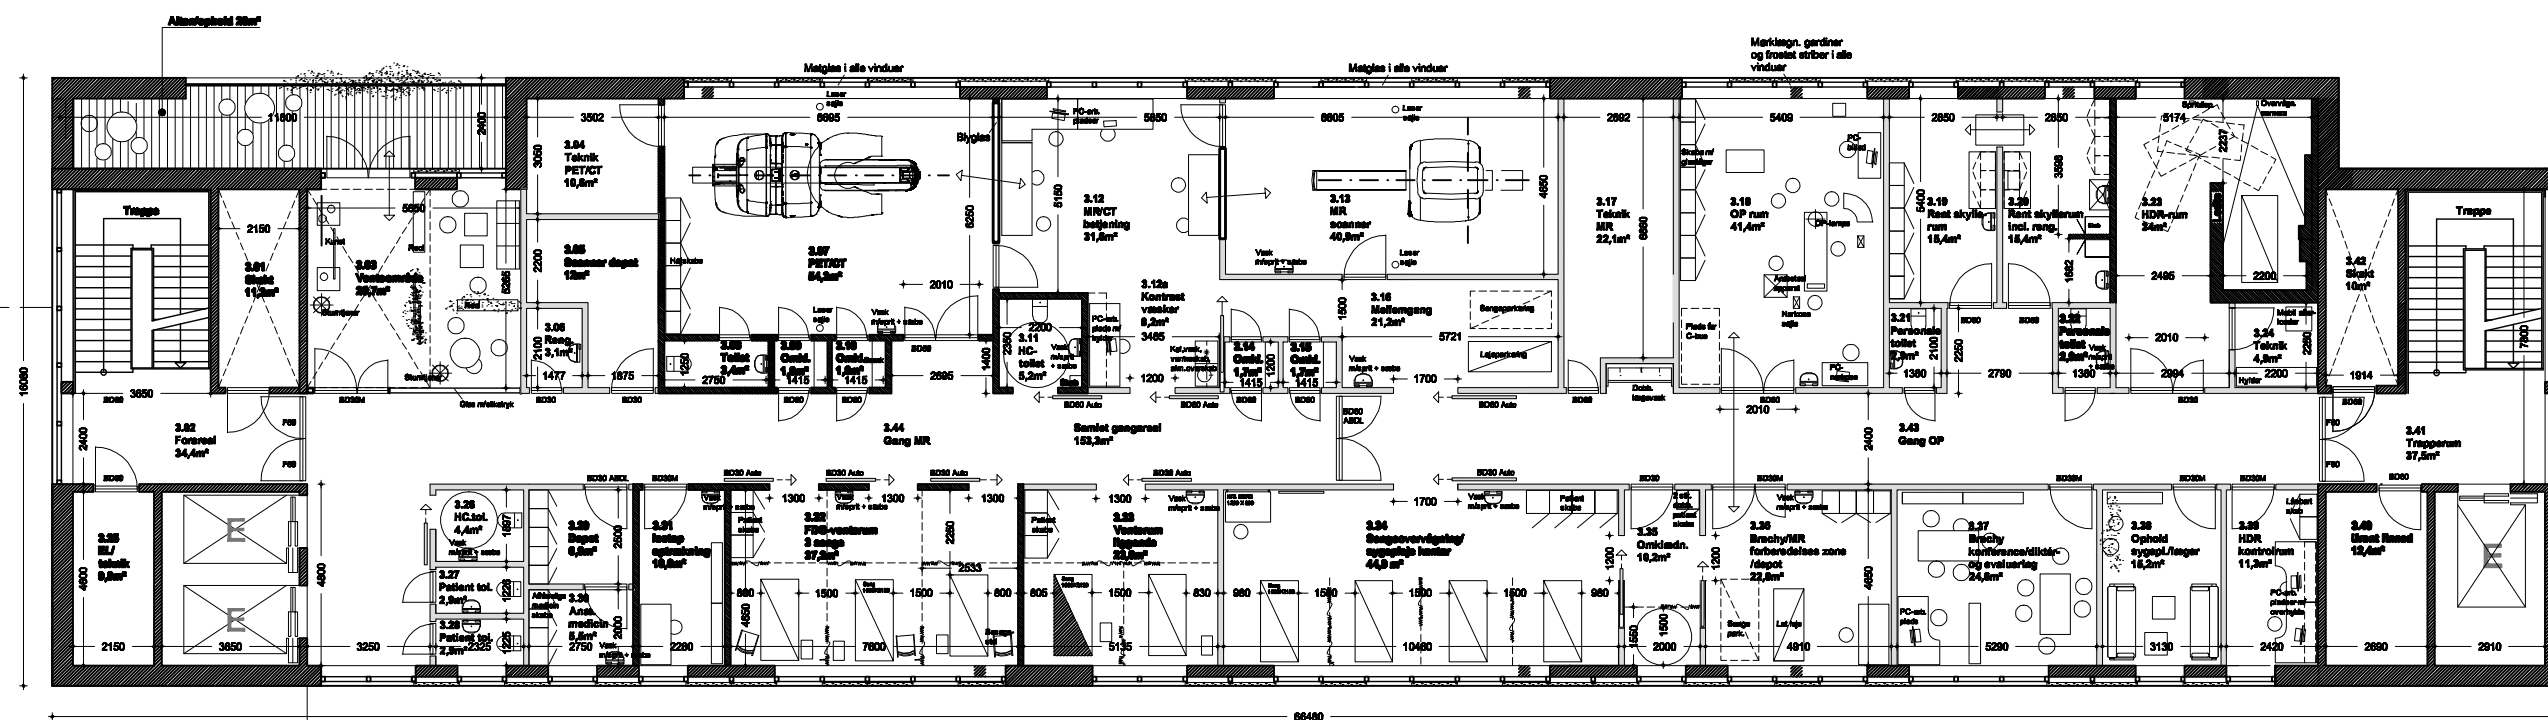



SAG	SAG NR.	UDARBL.	KONTROL	REV.	REV.
Fase0-04 Strålekapacitet	F0-04	DATO 27.02.2009	27.02.2009		
EMNE Plan 01	MAL	NAVN JEJ	SBP		
Kølderplan	1:200				

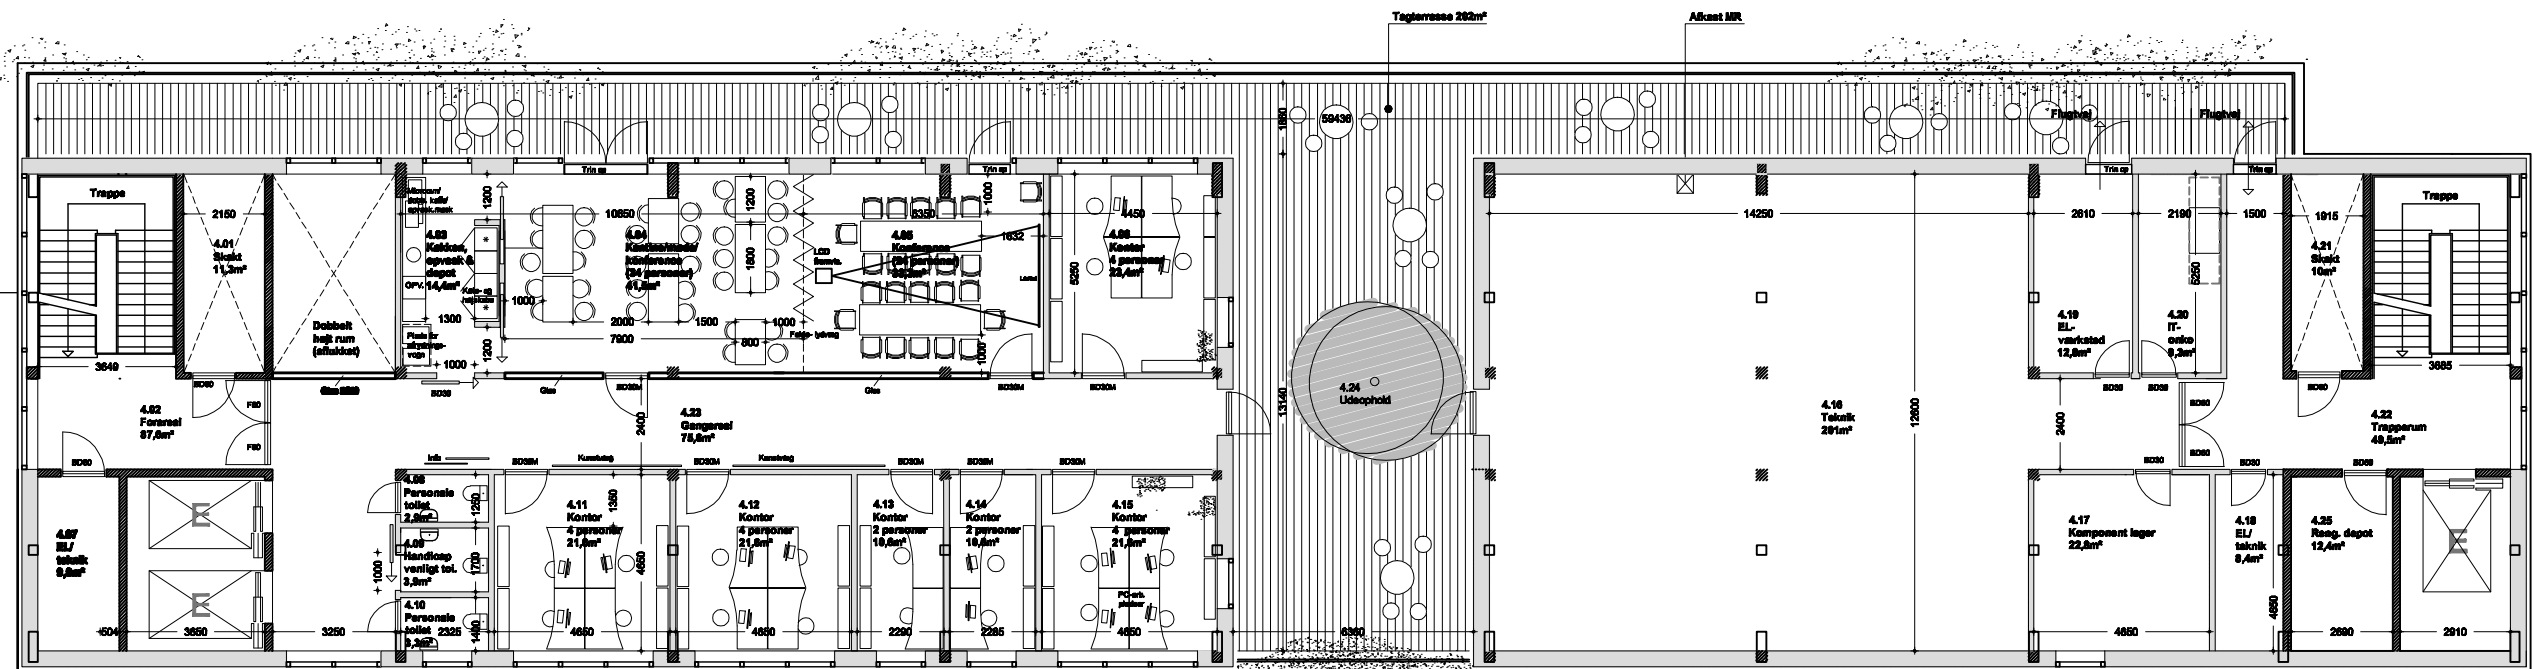



Udvidelsesmulighed



Rådgivergruppen DNU I/S


Hedeager 3, 8200 Århus N

BXX-03-A-103


SAG	SAG NR.	UDARB.	KONTROL	REV.	REV.
Fase0-04 Strålekapacitet	F0-04	27.02.2009	27.02.2009		
EMNE	MAL	NAVN	SBP		
2. salsplan	1:200	JEJ			




SAG	SAG NR.	UDARB.	KONTROL	REV.	REV.
Fase0-04 Strålekapacitet	F0-04	DATO 27.02.2009	27.02.2009		
EMNE Facade Vest	MÅL 1:200	NAVN JEJ	SBP		

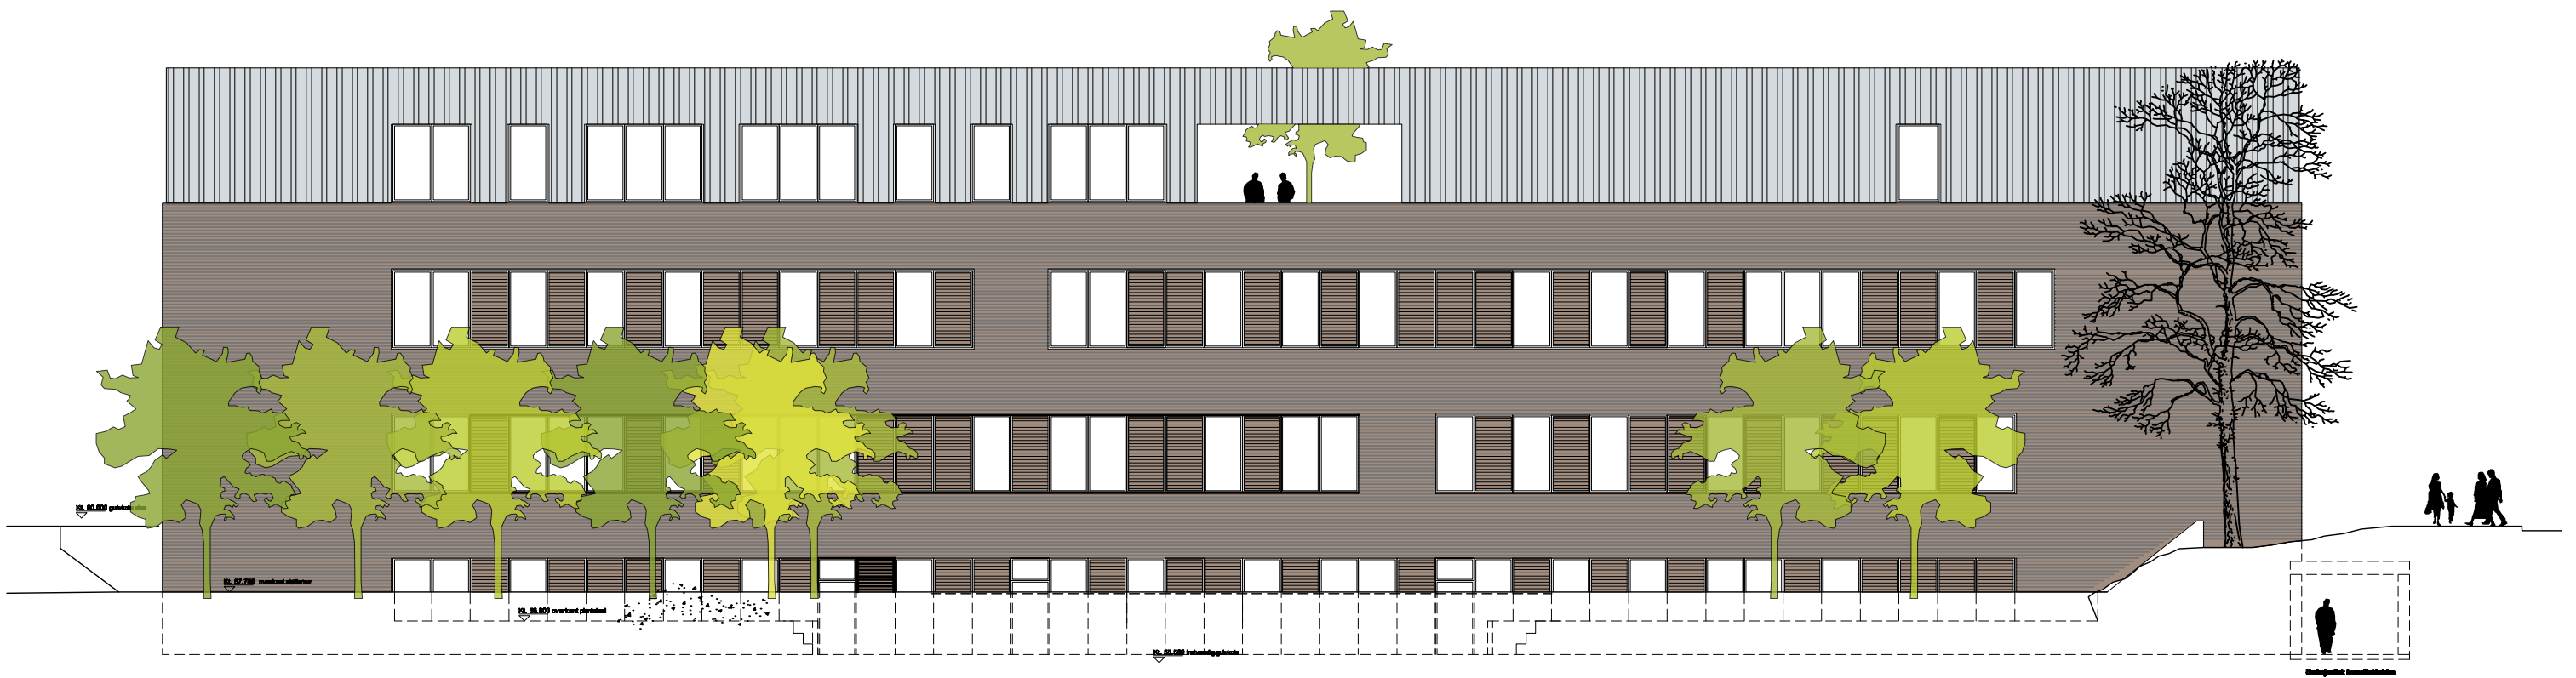

SAG	SAG NR.	UDARB.	KONTROL	REV.	REV.
Fase0-04 Strålekapacitet	F0-04	DATO 27.02.2009	27.02.2009		
EMNE Facade Øst	MAL	NAVN JEJ	SBP		
	1:200				

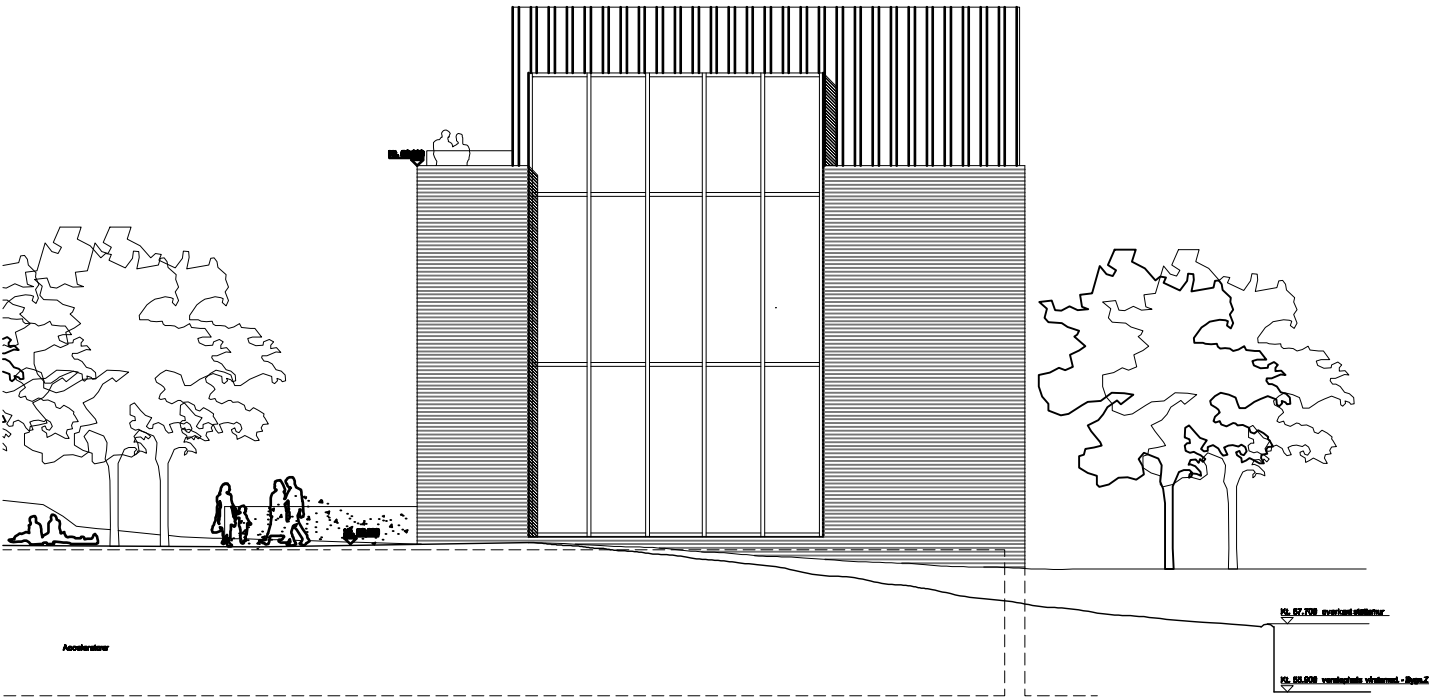


Facade mod syd

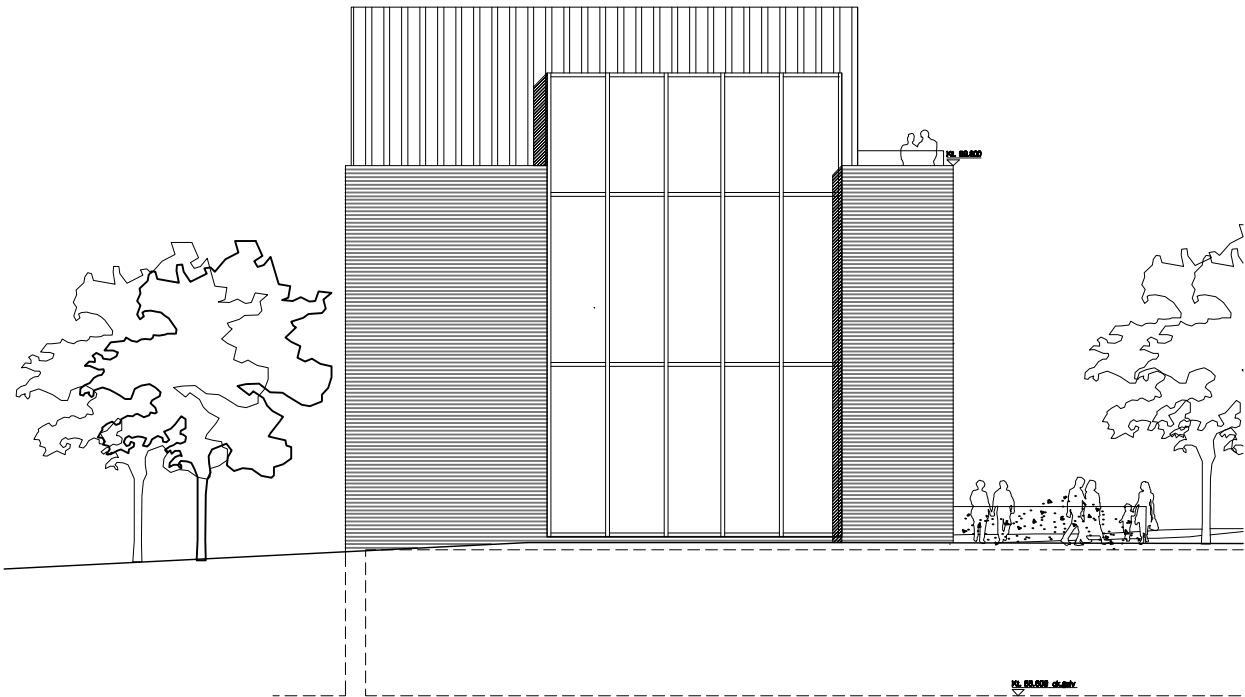

Facade mod nord



Rådgivergruppen DNU I/S		Hedeager 3, 8200 Århus N		BXX-03-A-220		
SAG	SAG NR.	UDARB.	KONTROL	REV.		
Fase0-04 Strålekapacitet	F0-04	DATO 27.02.2009	27.02.2009			
EMNE Facade mod syd og Nord	MÅL 1:200	NAVN JEJ	SBP			

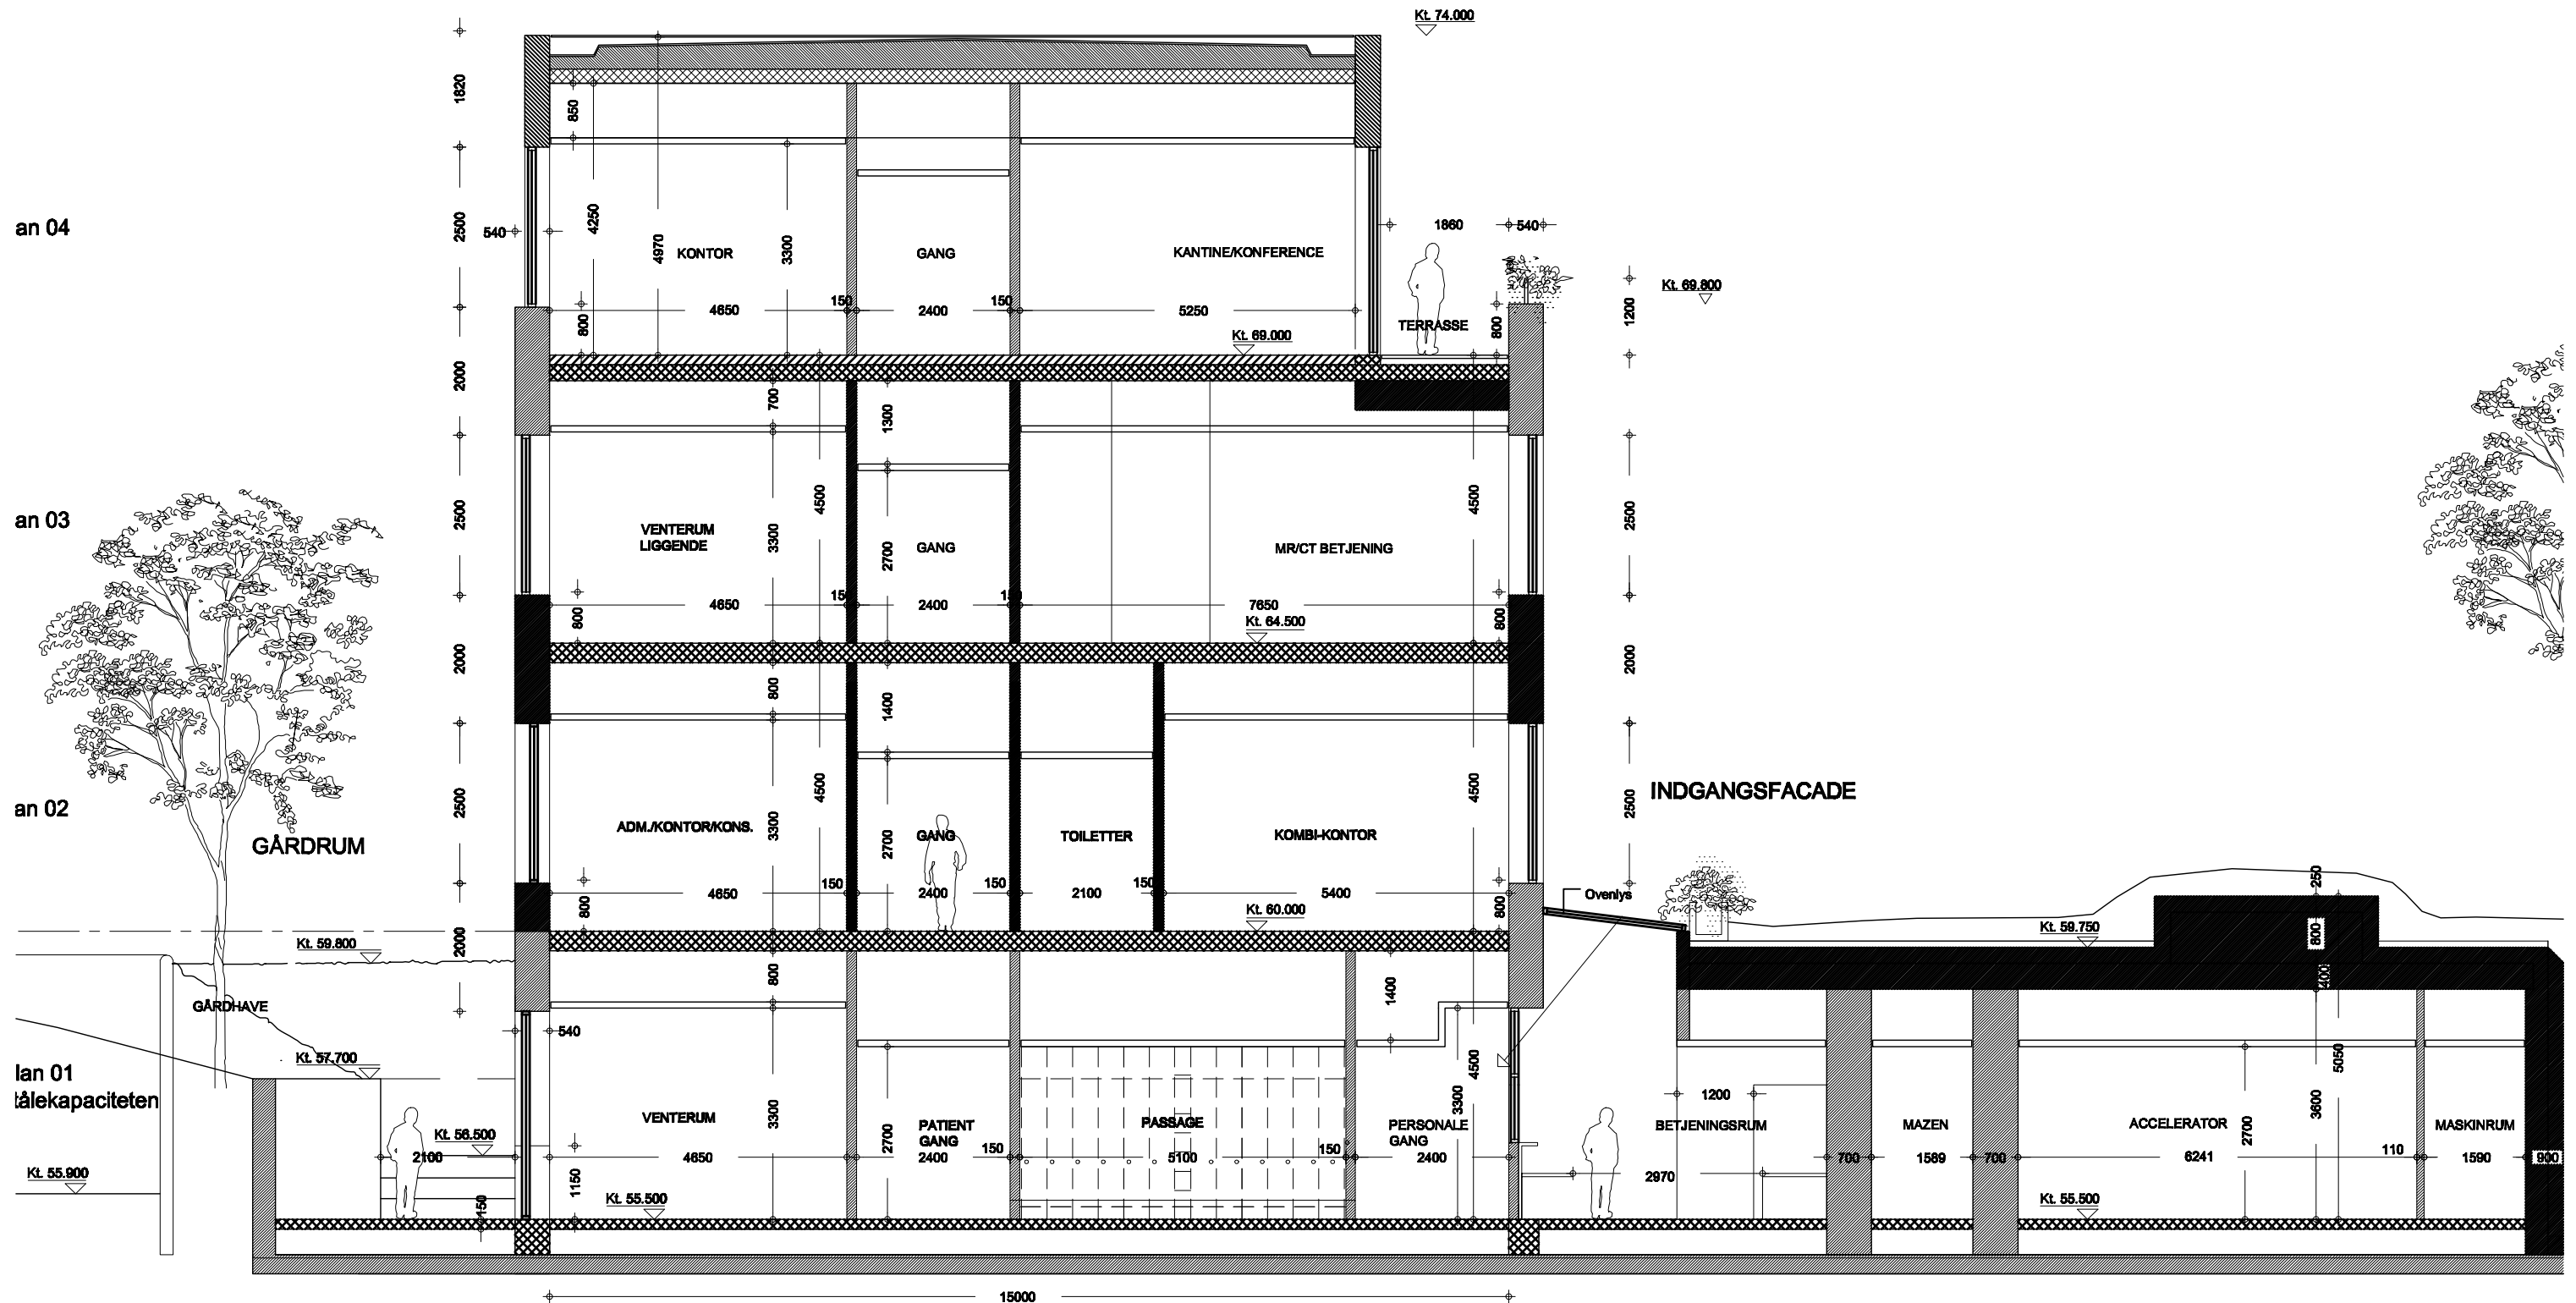

SNIT A-A



Rådgivergruppen DNU I/S

Hedeager 3, 8200 Århus N

BXX-03-A-301

SAG	SAG NR.	UDARB.	KONTROL	REV.	REV.
Fase0-04 Strålekapacitet	F0-04	DATO 27.02.2009	27.02.2009		
EMNE Snit A-A	MÅL 1:200	NAVN JEJ	SBP		