



FACADE MOD VEST

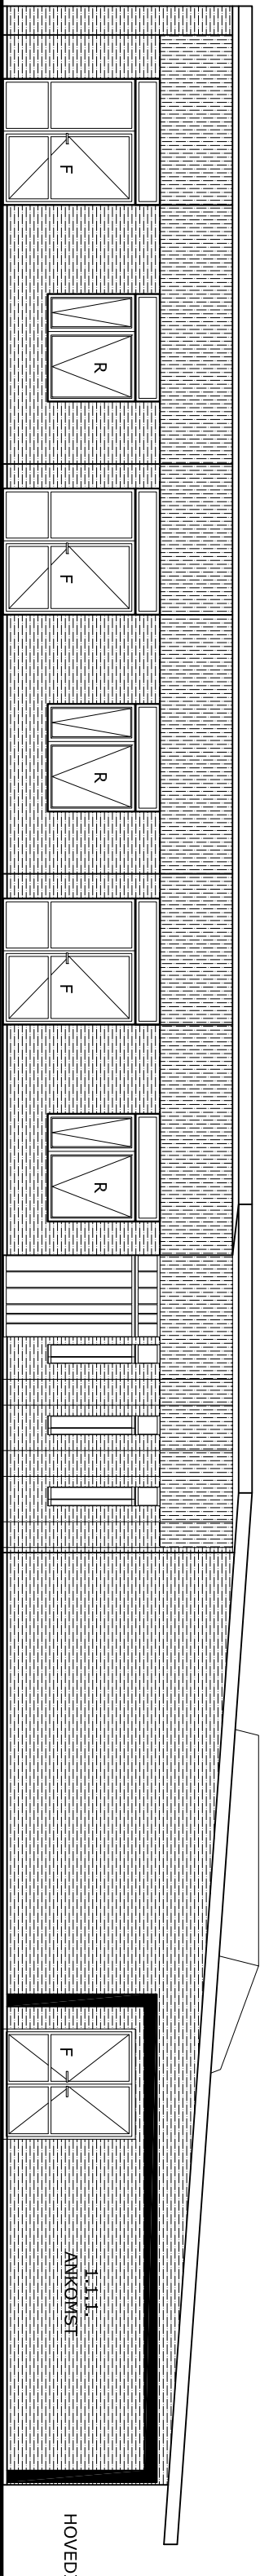


FACADE MOD ØST

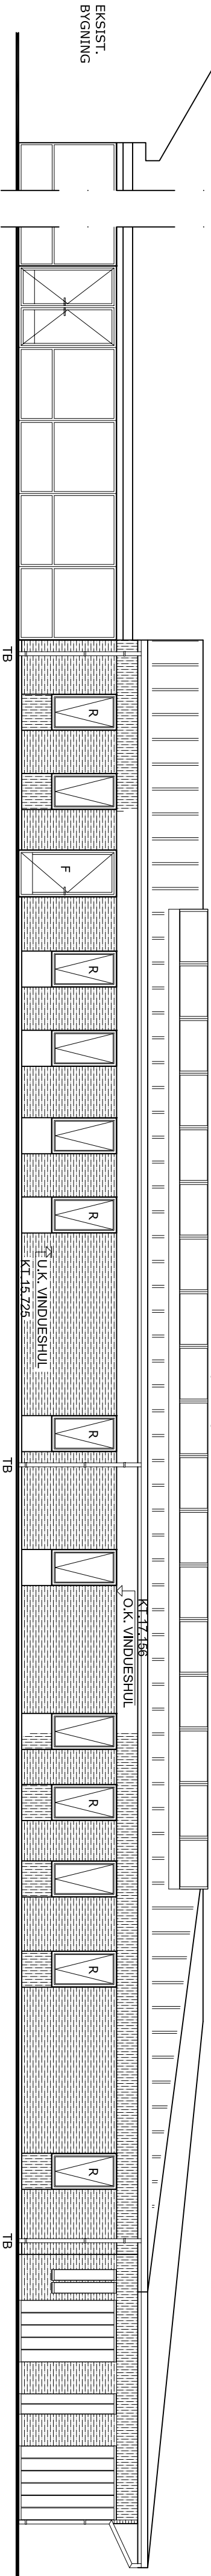

MELLEM BYGNING

FACADE MOD NORD

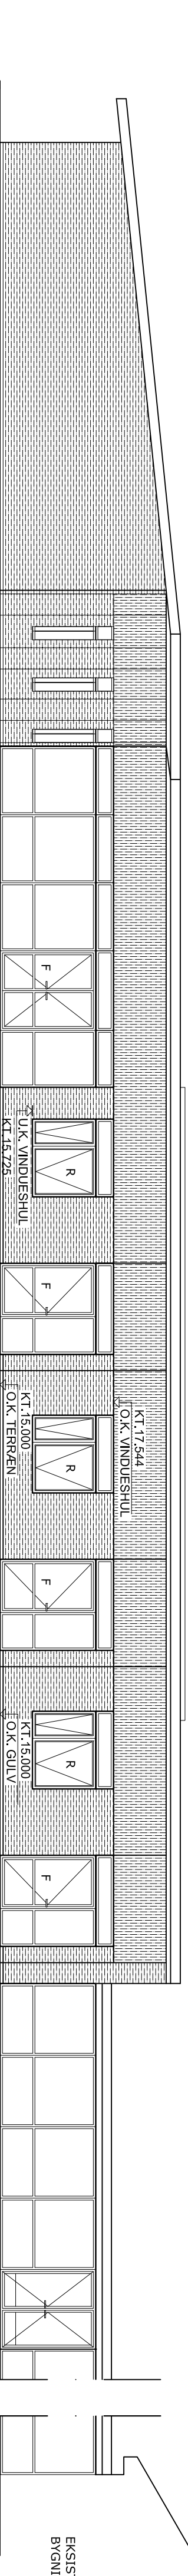

FACADE MOD SYD

MELLEM BYGNING

SIGNATURFORKLARING:

MU: MARKERING FOR TEGL MUR/ERK STEN/FLUGETYPE IHT BESKRIVELSE

MU: MARKERING FOR TEGL MUR/ERK UDFORT SOM STANDERSKIFTE STEN/FLUGETYPE IHT BESKRIVELSE

TØ: MARKERER ALU DØR

TØ: MARKERER ALU DØR

TØ: MARKERER OPLUKKE FUNKTION FOR VINDUER OG DØRE

TØ: MARKERING FOR REDNINGSÅBNING

TØ: MARKERING FOR FLUGTVEJ

TØ: MARKERING FOR LISTE DÆKKET TAGPAP

TØ: MARKERING FOR TAGBRØND

NOTE:

UDY: BELÆGNINGER HÆVES VED ALLE UDY. DØRE OG TERRASSER, SÅ DER OPNÅES NIVEAUFRI ADGANG ALLE DØRE UDFORES MED ALUBUNDSTYKKER FOR NIVEAUFRI ADGANG

GRANBAKKEN, 6 NYE BOLIGER



EMNE FACADER MYNDIGHESPROJEKT SAGS.NR 11.011 DATO 09.05.2011 MÅL 1:100 TEGN.NR 310

SIGN. KS - CN FTL: 310.dwg

SKALA ARKITEKTER A/S RÅDG. ING.FIRMÅ, ØLHOLM BYGADE 57 , 7160 TØRRING , 7580 1444 , FAX 7580 1991