


Psykiatri på DNU - Forundersøgelse

Diagrammatisk Skitseprojekt 27. maj 2011

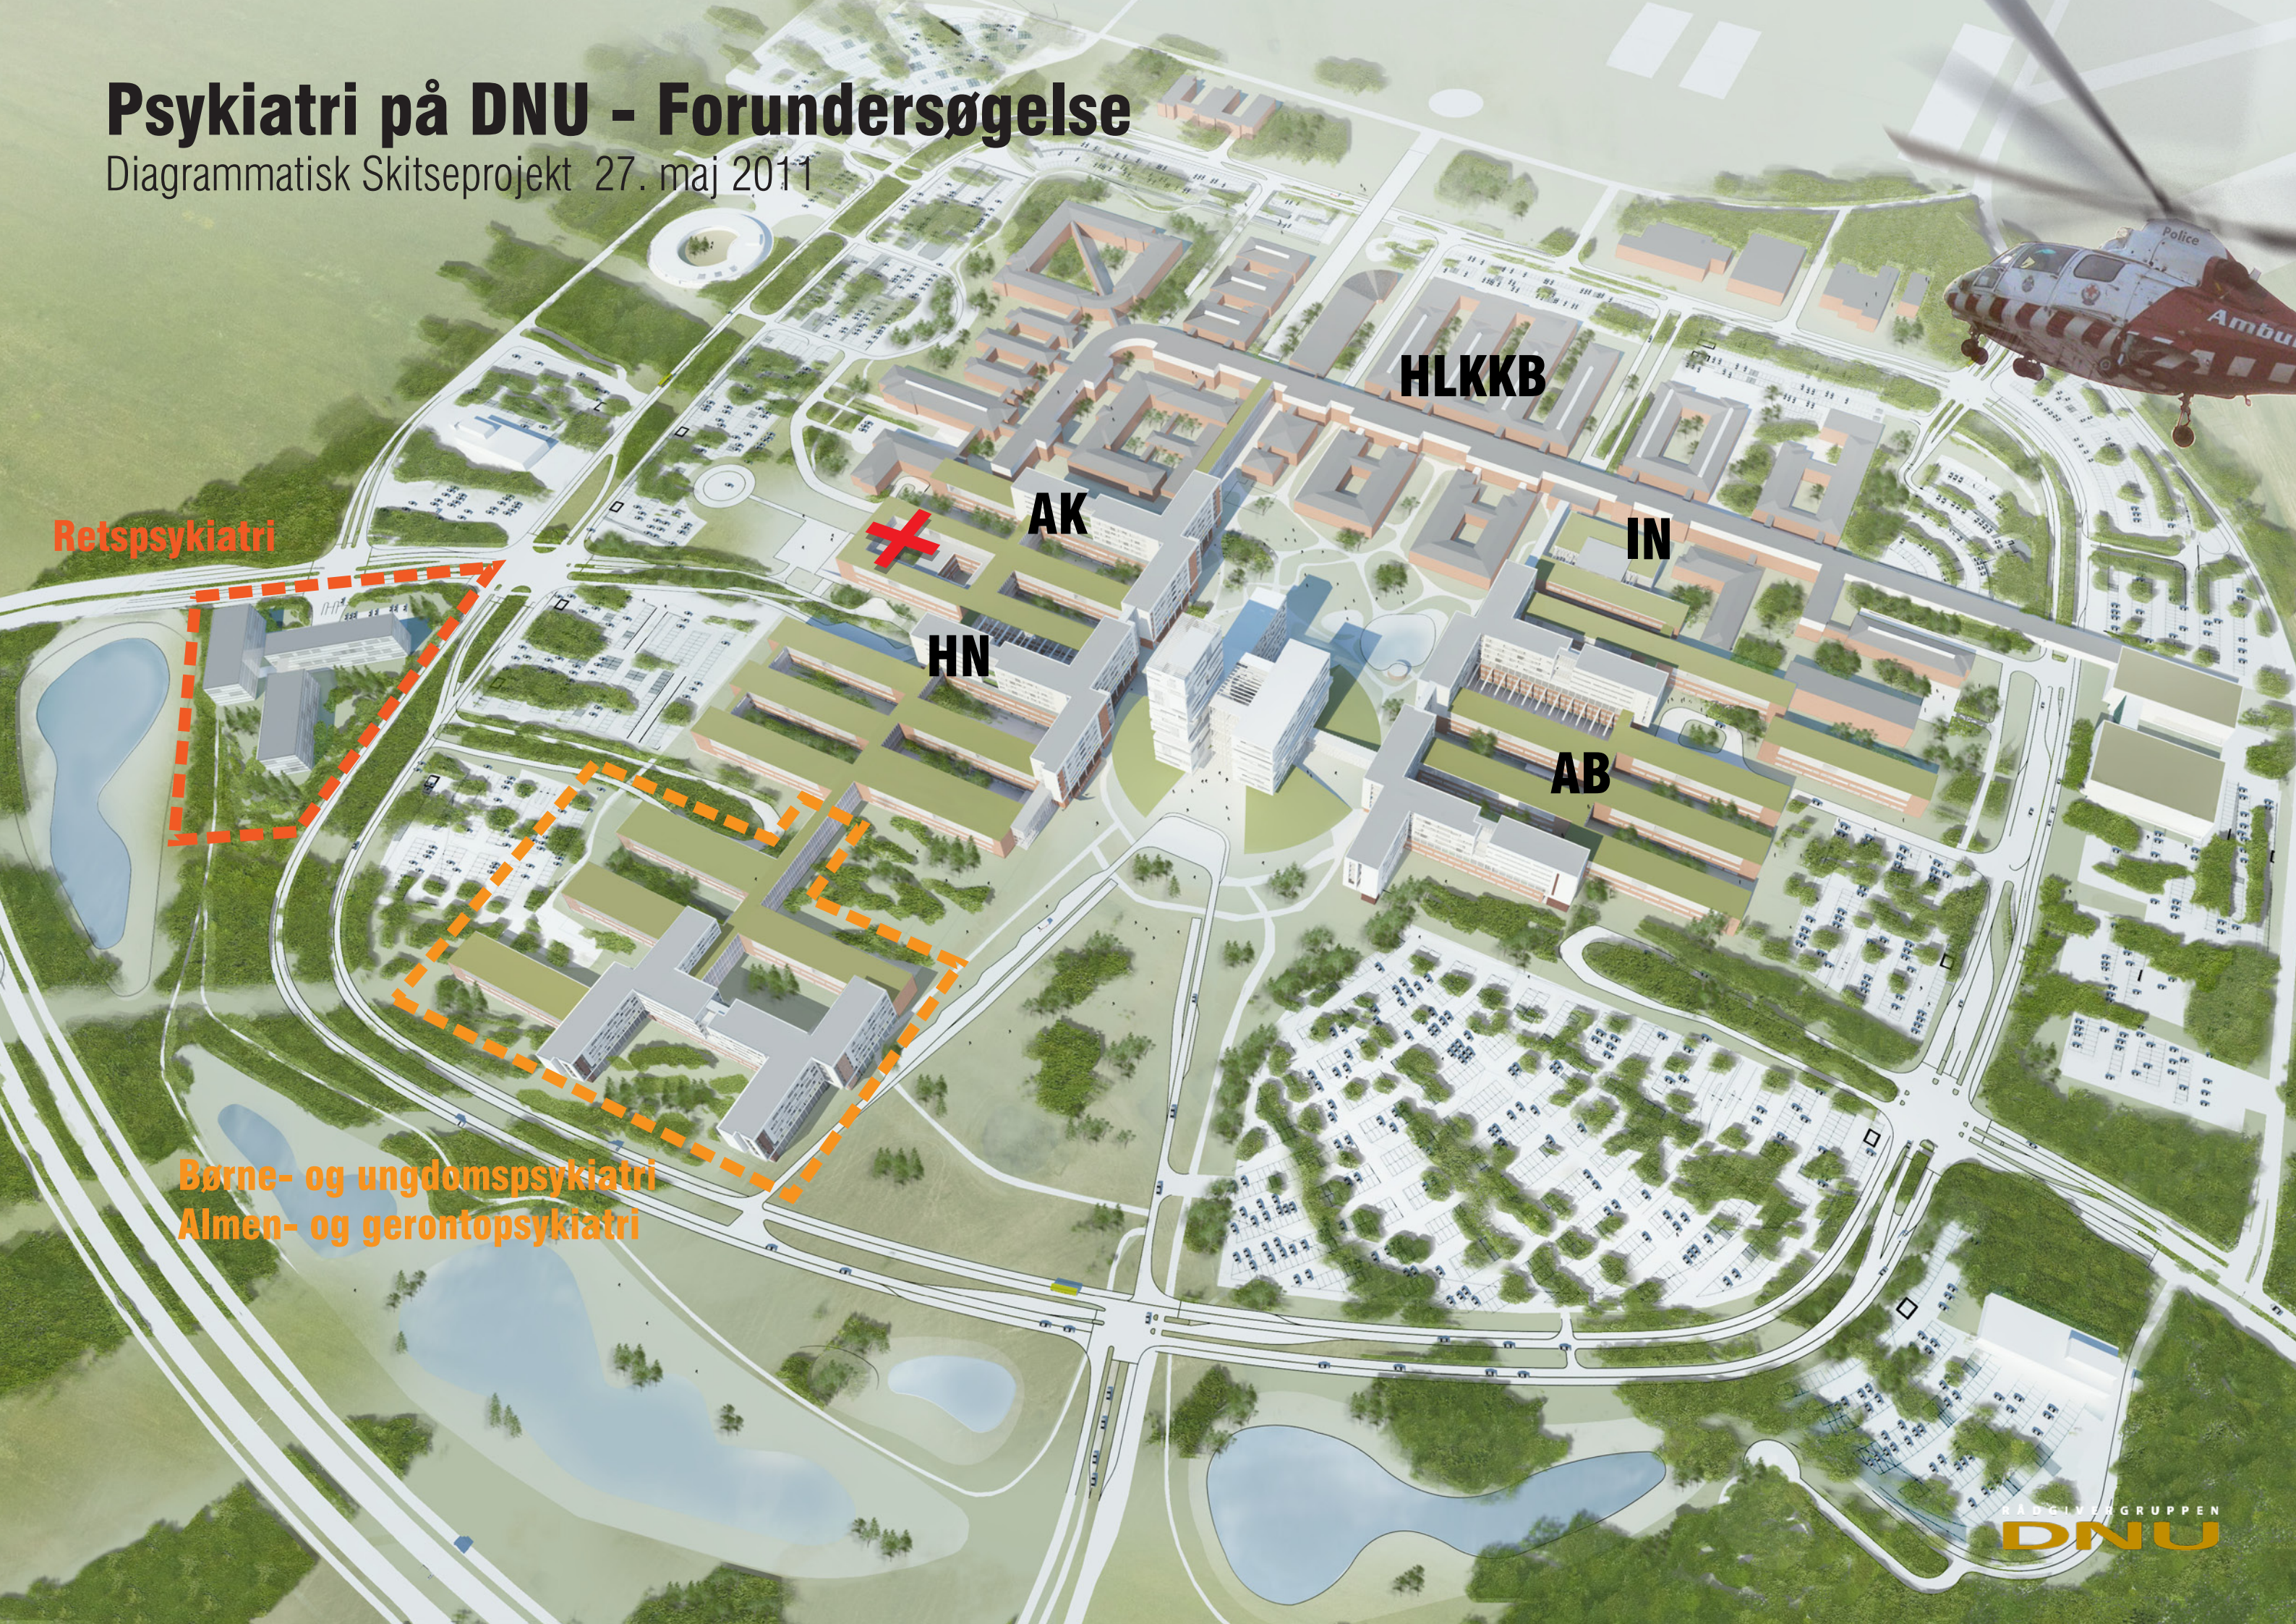

HLKKB

AK

IN

HN

AB

Retspsykiatri

Børne- og ungdomspsykiatri
Almen- og gerontopsykiatri

Grundlag

På grundlag af funktionsprogrammet for Psykiatrisk Center af 18.05.2011 er der udarbejdet et diagrammatisk skitseprojekt, der anviser en overordnet disponering af Psykiatrisk Center på DNU arealet. Skitseprojektet er udarbejdet med udgangspunkt i Regeringens Ekspertpanels retningslinjer for Psykiatribyggeri, der angiver en økonomisk ramme på kr. 22.000 pr. m2 alt incl., og en brutto/netto faktor på 1,8 ift. programarealet.

Det forudsættes at grundkøb, logistiske og tekniske hovedforsyninger samt den overordnede infrastruktur er indeholdt i DNU projektet. Dog vil en del af hospitalsringvejen, parkering og landskabsbearbejdning for Psykiatrien, skulle indeholdes i Psykiatriprojektet. Erstatningsparkering for Somatikken, samt fuldførelsen af hospitalsringvejen, skal finansielt afklares.

Centralkøkken funktionen på Psykiatrien indgår ikke i forslaget, og vil afklares i seperat proces.

Diagrammatisk Skitseprojekt

Skitseprojektet er udarbejdet med udgangspunkt i de arkitektoniske og tekniske koncepter for DNU, med en strukturel og bygningsmæssig tilpasning til Psykiatrifunktionen. Dette sikrer en både arkitektonisk og arealmæssig optimering.

Psykiatrisk Center foreslås placeret på den nordvestlige del af DNU-arealet, i umiddelbar tilknytning til Hoved-Neuro Centeret og med nærhed til den Fælles Akutafdeling.

Der er foreslået at dele Psykiatri og Retspsykiatri. Herved sikres en optimering af de særlige behov, for både bygningsstruktur og udearealer, for hvert af områderne. Områderne forbindes af en tunnel, der sikrer at personale enkelt og hurtigt kan færdes mellem områderne.


Psykiatrien placeres fritliggende og forbindes med Hoved-Neuro Centeret via en forbindelsesbygning, der indeholder hoveddankomst og forbindelsesgange på behandlings og logistik niveau. Herved sikres god sammenhæng og udvidelsesmuligheder for både Psykiatrien og Somatikken.

Psykiatrien er organiseret omkring et Internt Strøg, med behandlingsfunktioner og Børne-og ungdomspsykiatri i de nederste etager. Herover er der en etage med forskning og kontorer, samt logistik og teknik. Mod syd er bygningerne på 7 etager, hvor Almensenge er placeret på de 4 øverste etager. Sengeafsnittene er struktureret som 2 x 16 senge pr. etage, med fællesarealer i en forbindende mellembygning.

Arealer og økonomi

Der er for projektet regnet med en brutto/nettofaktor på 1,8 for bygningsanlæggene, med et tillæg på 0,1 for tunnel og forbindelsesbygning, hvilket samlet giver en brutto/nettofaktor på 1,9. Økonomirammen på kr. 22.000 pr. m2 er fastholdt.

	Netto m2	Brutto m2	Sum kr excl. moms
Psykiatri	20.547	39.040	872 mio.
Retspsykiatri	6.372	12.105	253 mio.
Sum total	26.919	51.145	1.125 mio

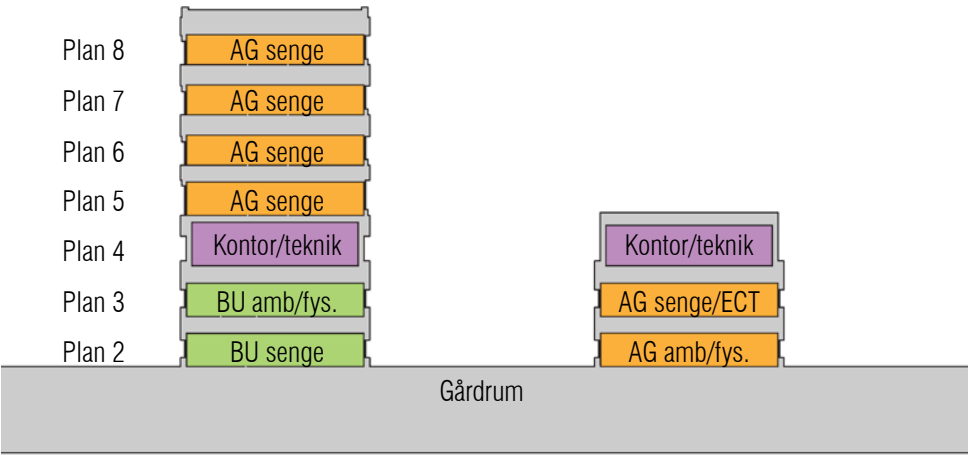

Principsnit - funktionsfordeling


- Børne- og ungdomspsykiatri (BU) - behandling og senge
- Almen- og gerontopsykiatri (AG) - behandling og senge
- Kontor, forskning, forsyning og teknik



Situationsplan 1:4000




Skitseperspektiv af sengeafdeling

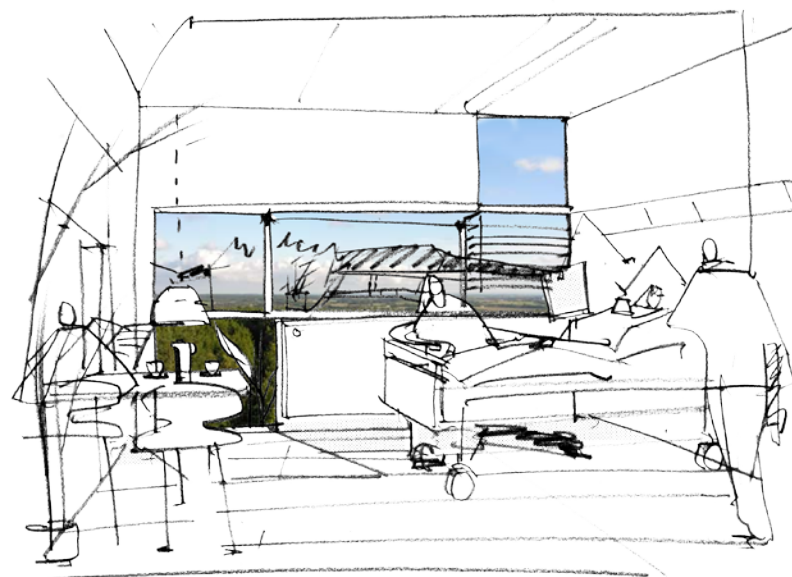

Skitseperspektiv af sengestue



Skitseperspektiv af fælles område

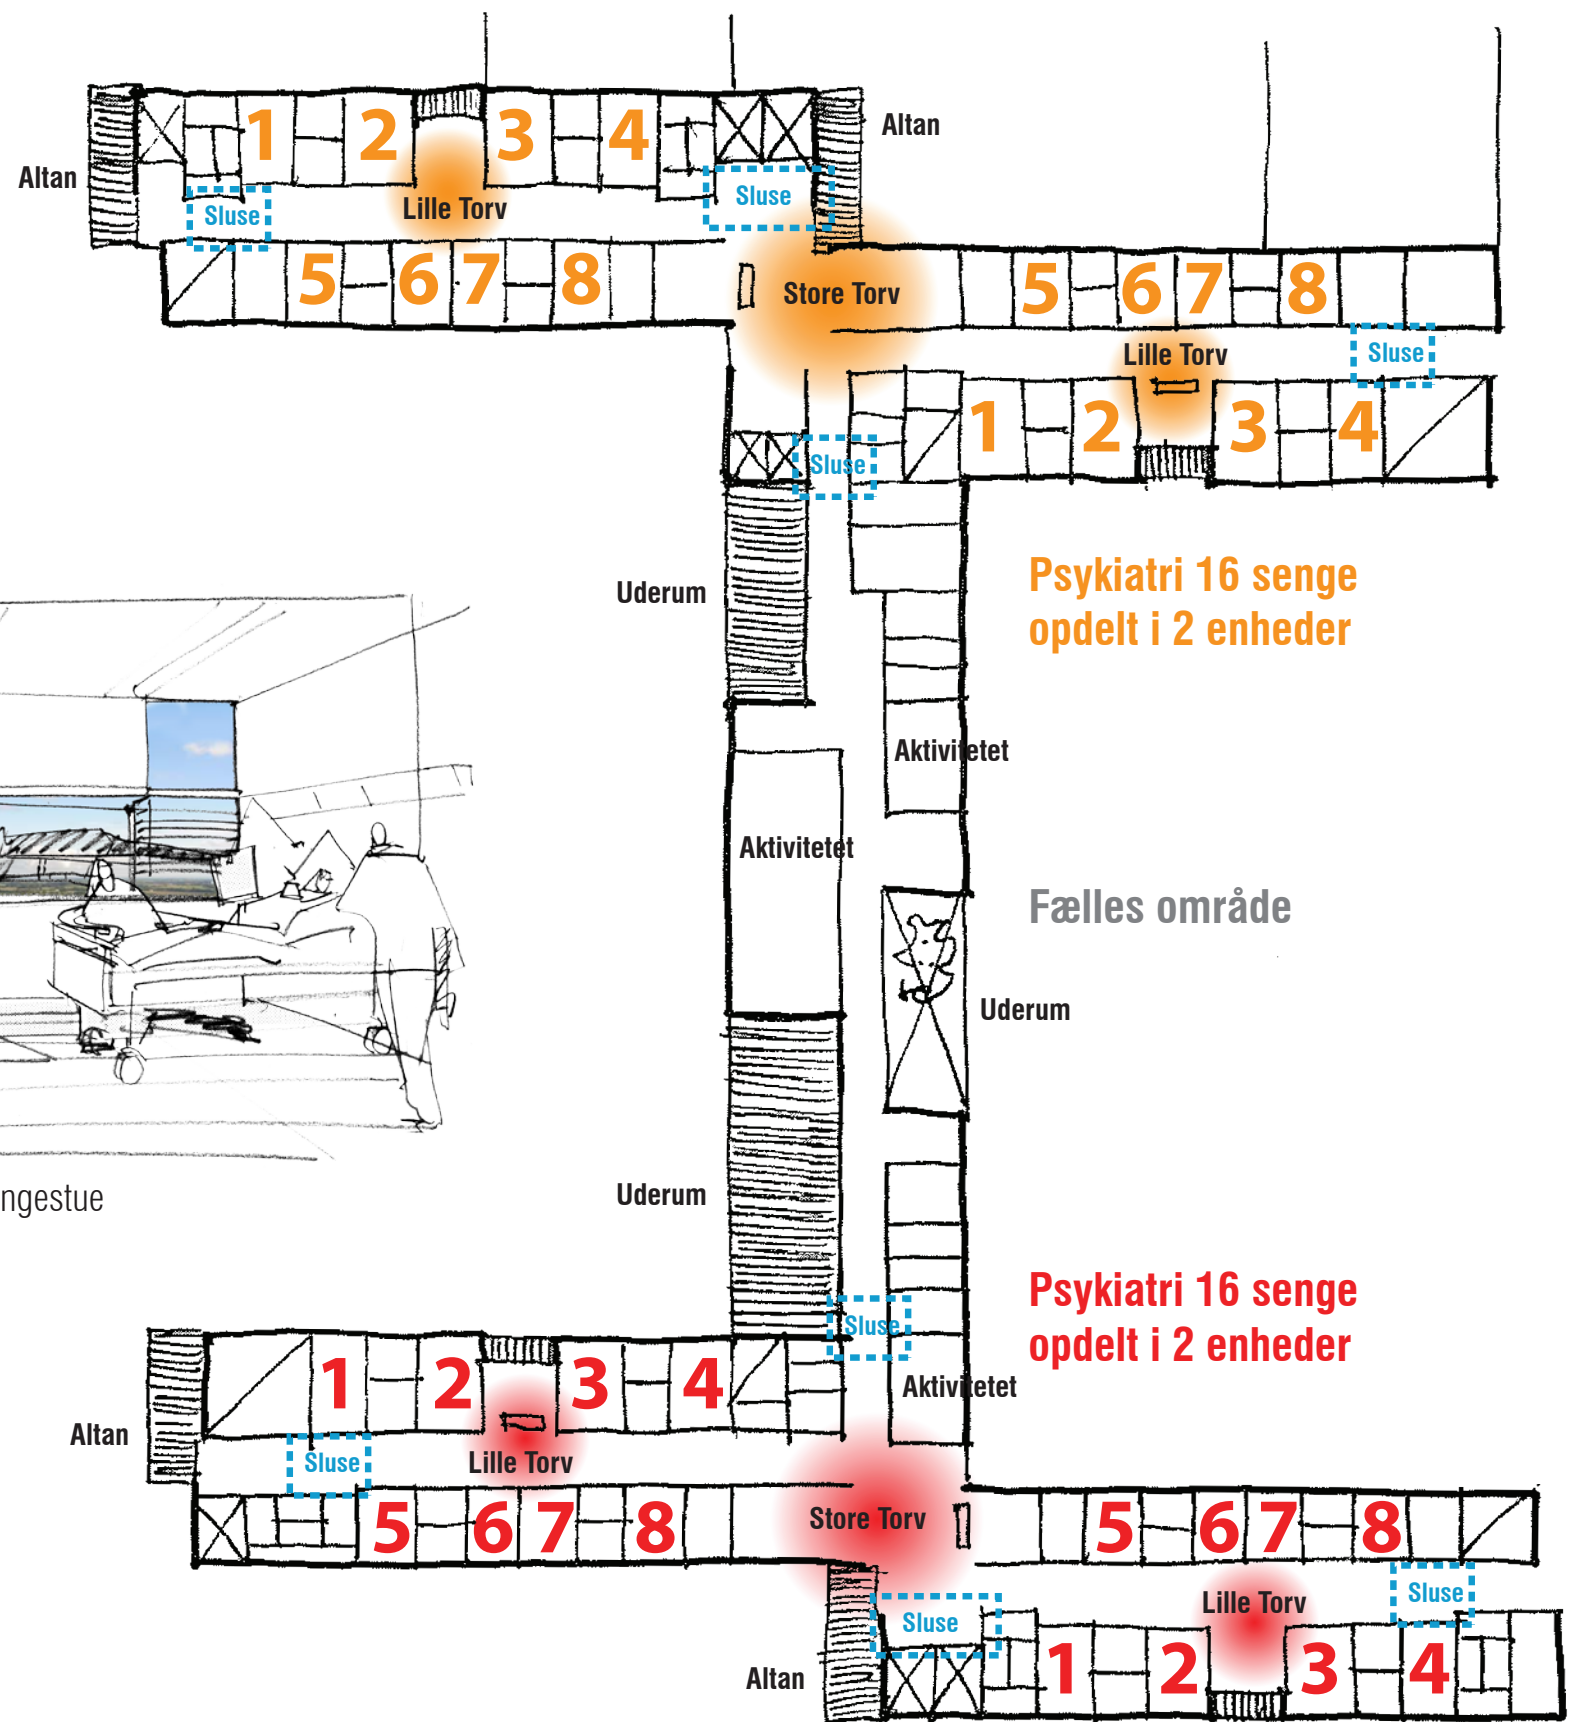

Skitseplan af H-sengebygning i Almen- og gerontopsykatrien



Skitseperspektiv af uderummet ved Børne- og ungdomspsykiatrien



Skitseperspektiv af Indgangen til Psykiatrien



Skitseperspektiv af Det Interne Strøg - hovedfordelingsåren i Psykiatrien