

Bilagsoversigt vedrørende punkt 14 på dagsordenen til møde i forretningsudvalget den 19. februar 2013, Fase 2 – Sundhedshuset Grenaa

1. Oversigt over FASE II Sundhedshuset Grenaa. (Ørelæge Wid Al Swadis klinik-lokaler udgør en del af stueetagen på Sundhedshuset Grenaa, men udgør ikke en del af Fase II)

Brugergruppen vedrørende Sundhedshuset Grenaa er i fuld gang med detailldisponeringen af stueetagen.

Arealfordelingen

	Brutto kvadratmeter
Wids kliniklokaler	149,9
Regionshospitalet Randers	589
Norddjurs Kommune	550
I alt	1.289

Ad 1) Fase II: Oversigt over overordnet opdeling af stueetagen mellem Norddjurs Kommunes lokaler og Regionshospitalet Randers lokaler. Jordmødrene vil få en del af Regionshospitalet Randers lokaler. Herudover har diætisterne nogle af lokalerne. I forvejen benyttes mødelokaler i regi af Regionshospitalet Randers. Efter brugergruppemøde nr. 5 (afholdt den 7. februar 2013) står det helt klart, at der ikke vil blive plads til læger på stueetagen.

Ad 2) Brugergruppen er i fuld gang med detailldisponeringen af stueetagen. Vedhæftede planforslag 310113 er det senest udarbejdede udkast til lokalefordeling for Norddjurs Kommune.

Ad 3) Af tidsplanen ses af byggeriet forventes igangsat i september måned i år.

2. Fase I – 1. sal af Sundhedshuset Grenaa

Ad 4) Byggeriet af 1. salen af Sundhedshuset Grenaa blev tilendebragt den 1. april 2012. Der har været afholdt 2 åbent hus arrangementer i Grenaa i november 2012. Arrangementerne har resulteret i nogle henvendelser fra potentielle lejere, som har udtrykt ønske om leje af lokaler i Sundhedshuset Grenaa. Der er udarbejdet en prioriteret liste over kommende lejere i Sundhedshuset. Lægerne har førsteprioritet, og der vil snarest blive indkaldt til møde med lægerne i Grenå og omegn med henblik på endelig interesseafklaring vedrørende indflytning i Sundhedshuset.

3. Planforslag 310313. (Seneste skitseudkast over disponeringen af Norddjurs Kommunes lokaler i stueetagen)


4. Senest udarbejdede tidsplan for realiseringen af Fase II – Sundhedshuset Grenaa

FASE II - sneedag - Sundhedshuset Grenaa.
 (Ørelege Wid AL Svad's klinik lokaler (markeret ovalt) hører ikke
 til fase II - men udgør også en del af sneedagen.



13/12-12 / LNF

REGIONSHOSPITALET RANDERS		EMNE: Sundhedshuset Grenaa		Tegningsnr.: stueplan	
Teknisk Afdeling Skovlyvej 1 8930 Randers, NO Tlf. 7842 3100		Stueplan		Dato: 10.07.12	
Rev.:		Forsigtig:		Mål: 1:300	
Model Path:		Sign.: AC		Tegningsnr.: stueplan	
Scale Path:		Mål: 1:300		Dato: 10.07.12	
Scale Path:		Mål: 1:300		Dato: 10.07.12	

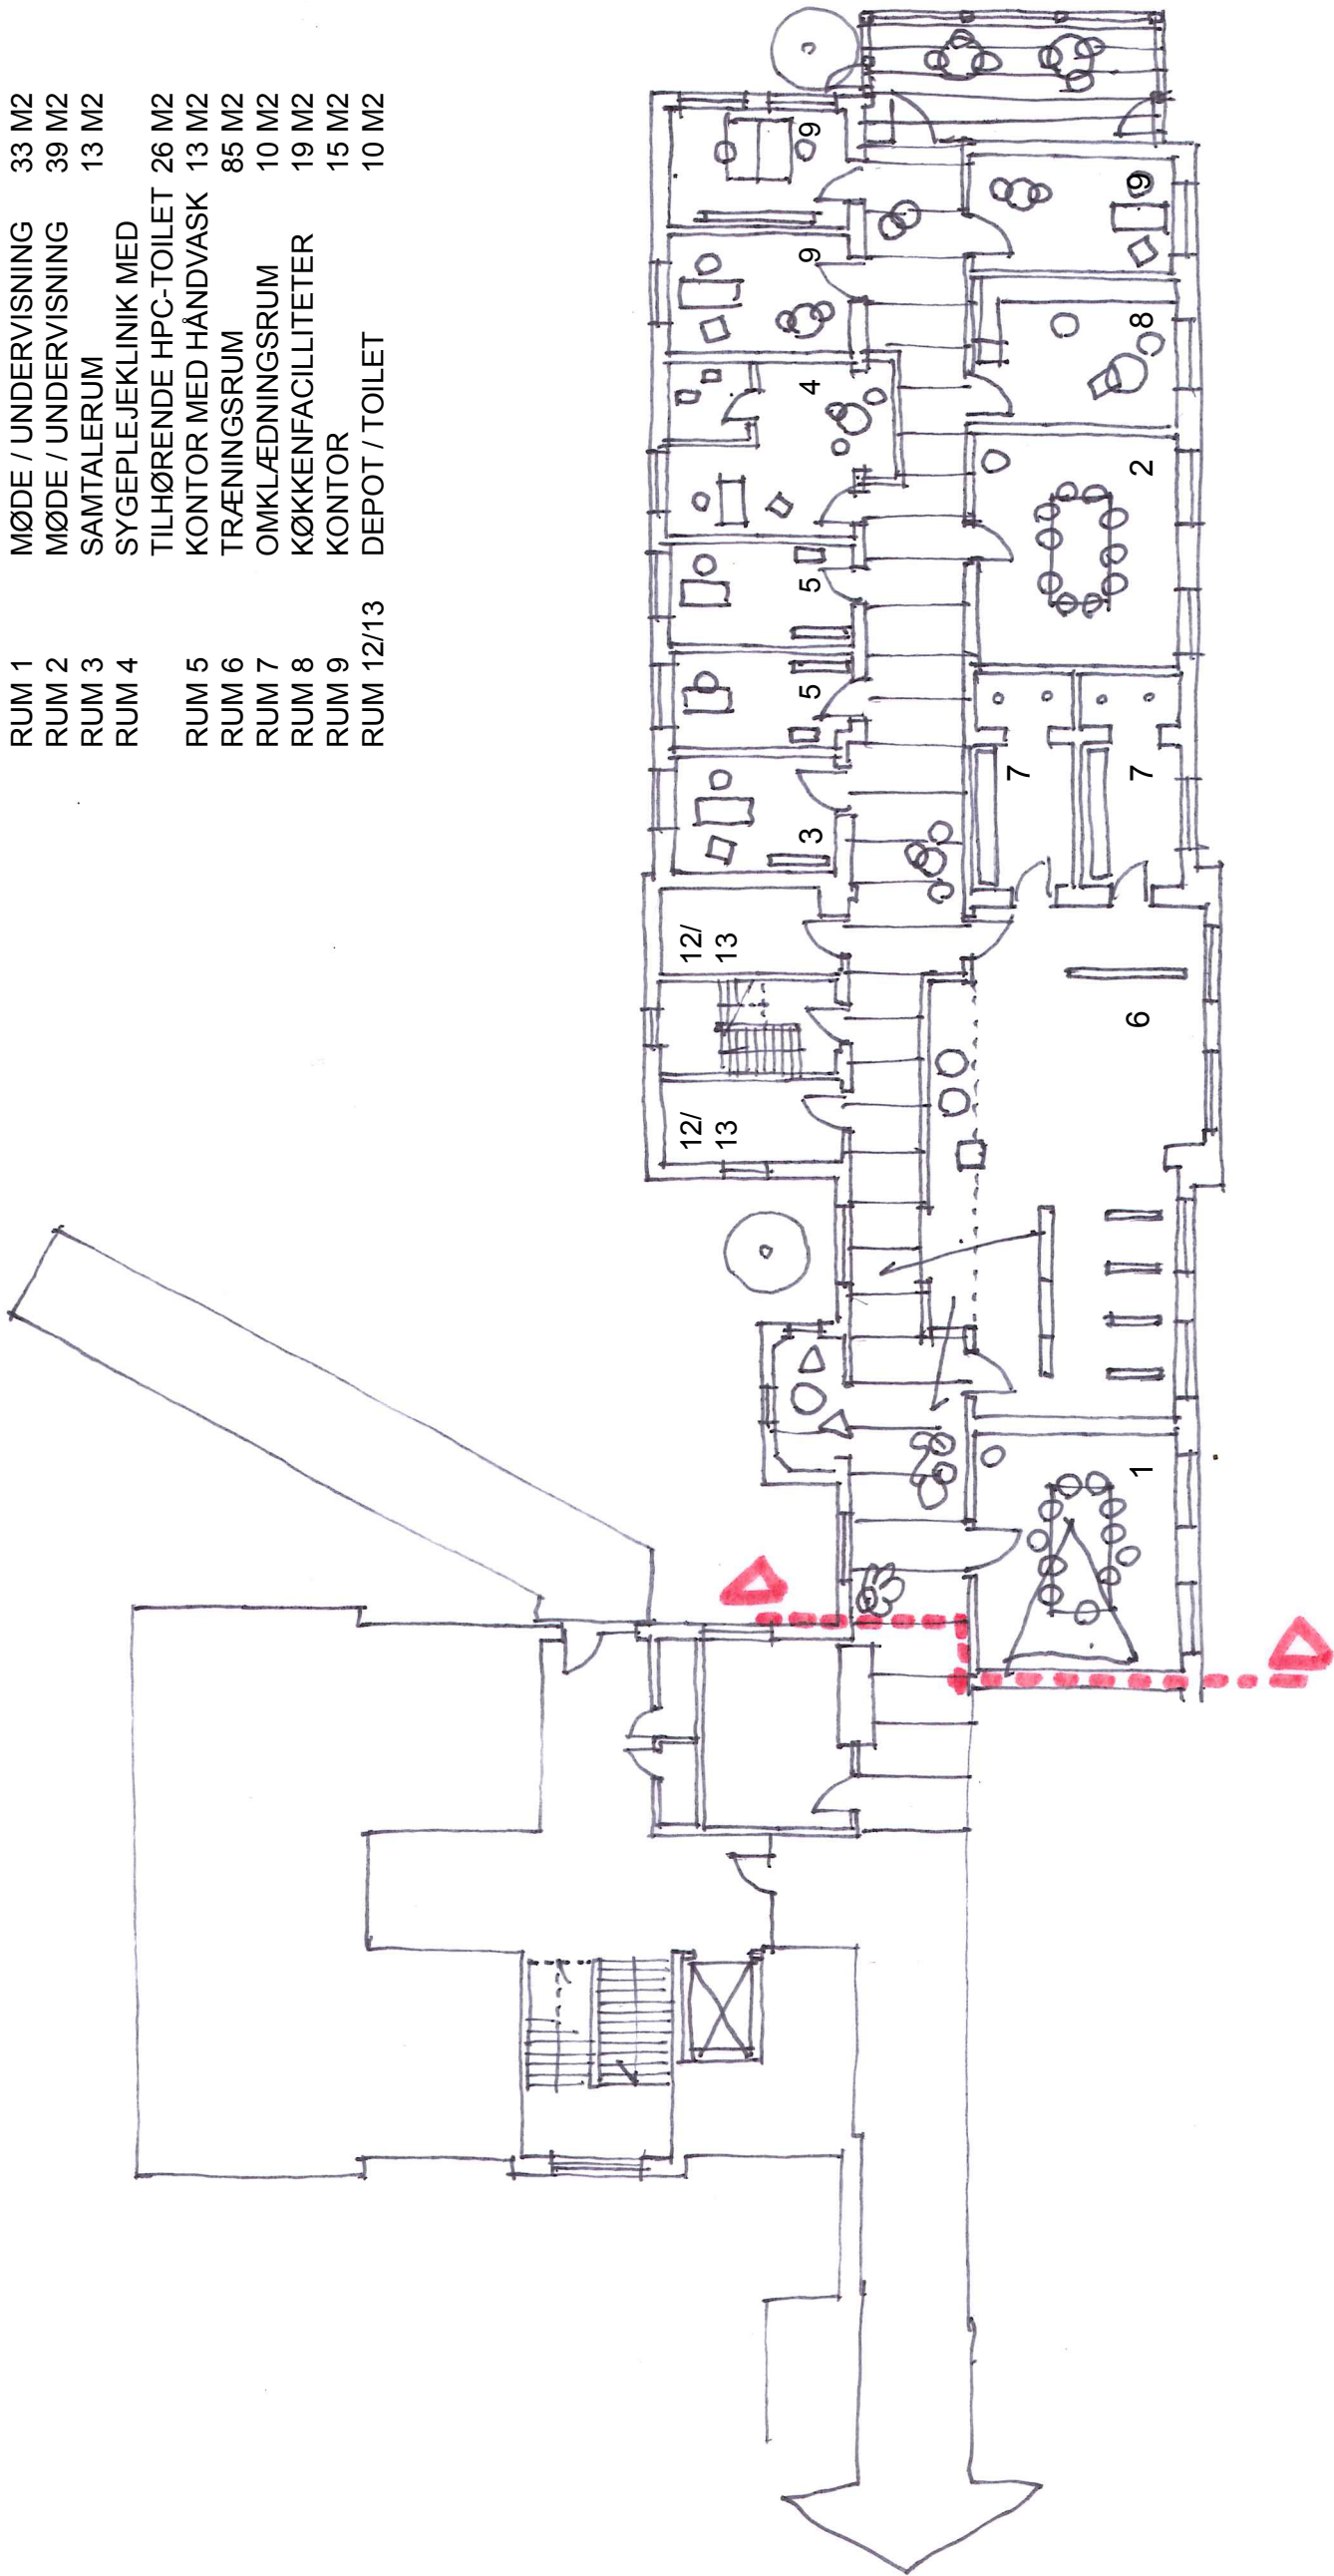

- | | | |
|-----------|-----------------------|-------|
| RUM 1 | MØDE / UNDERVISNING | 33 M2 |
| RUM 2 | MØDE / UNDERVISNING | 39 M2 |
| RUM 3 | SAMTALERUM | 13 M2 |
| RUM 4 | SYGEPLEJEKLINIK MED | |
| | TILHØRENDE HPC-TOILET | 26 M2 |
| RUM 5 | KONTOR MED HÅNDVASK | 13 M2 |
| RUM 6 | TRÆNINGSRUM | 85 M2 |
| RUM 7 | OMKLÆDNINGSRUM | 10 M2 |
| RUM 8 | KØKKENFACILITETER | 19 M2 |
| RUM 9 | KONTOR | 15 M2 |
| RUM 12/13 | DEPOT / TOILET | 10 M2 |


FORSLAG TIL INDRETNING - 538 M2 EKSL. HAVESTUE - 1:200



NOTE: REVIDERET SKITSEFORSLAG 31.01.2013


NORDDJURS KOMMUNE		EMNE:	
SUNDHEDSAFDELING GRENAA SUNDHEDSHUS		Grovskitse vedr. rumplacering	
Rev.:			
☐ Modelfil	File:	☐ X-ref files:	
☐ Tegningsfil	Path:	☐ X-ref path:	
Sign.:		Mål:	
		1:200	
Forslag:		Dato:	
		10.01.12	
Tegningsnr.:		Stueplan	
		Bygn.	
		Tavle	

FASE I: 1^a sal Sundhedshuset Grenaa.

Fase I

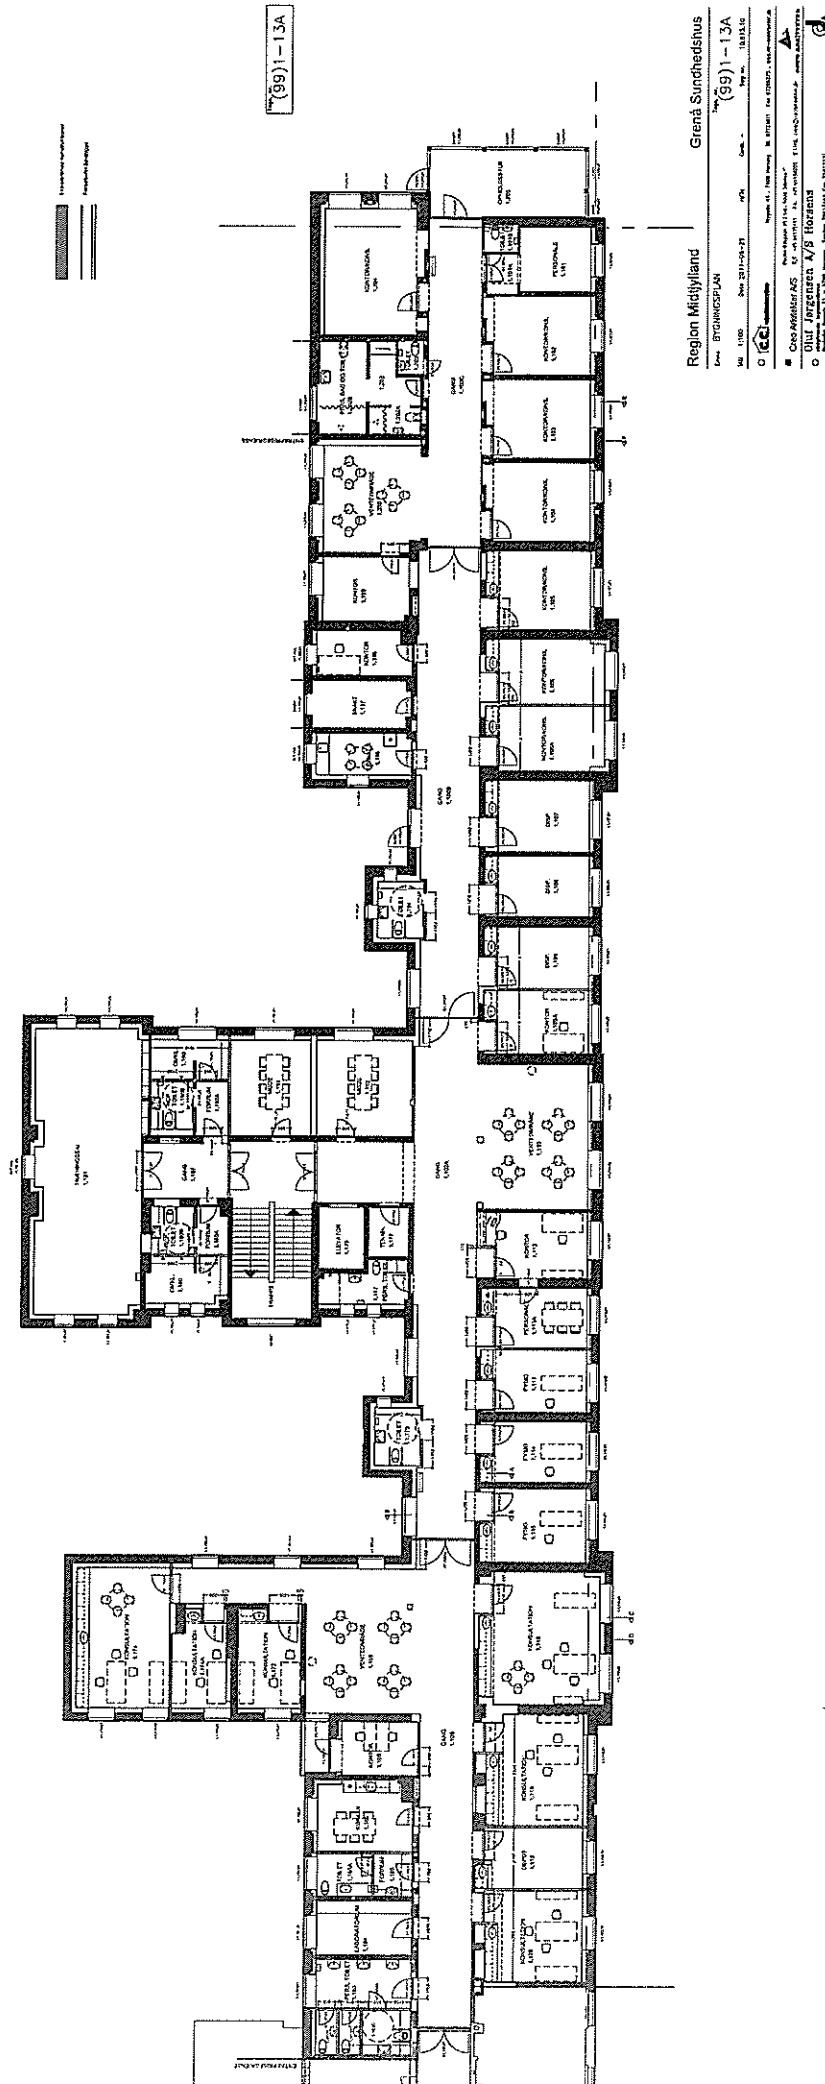

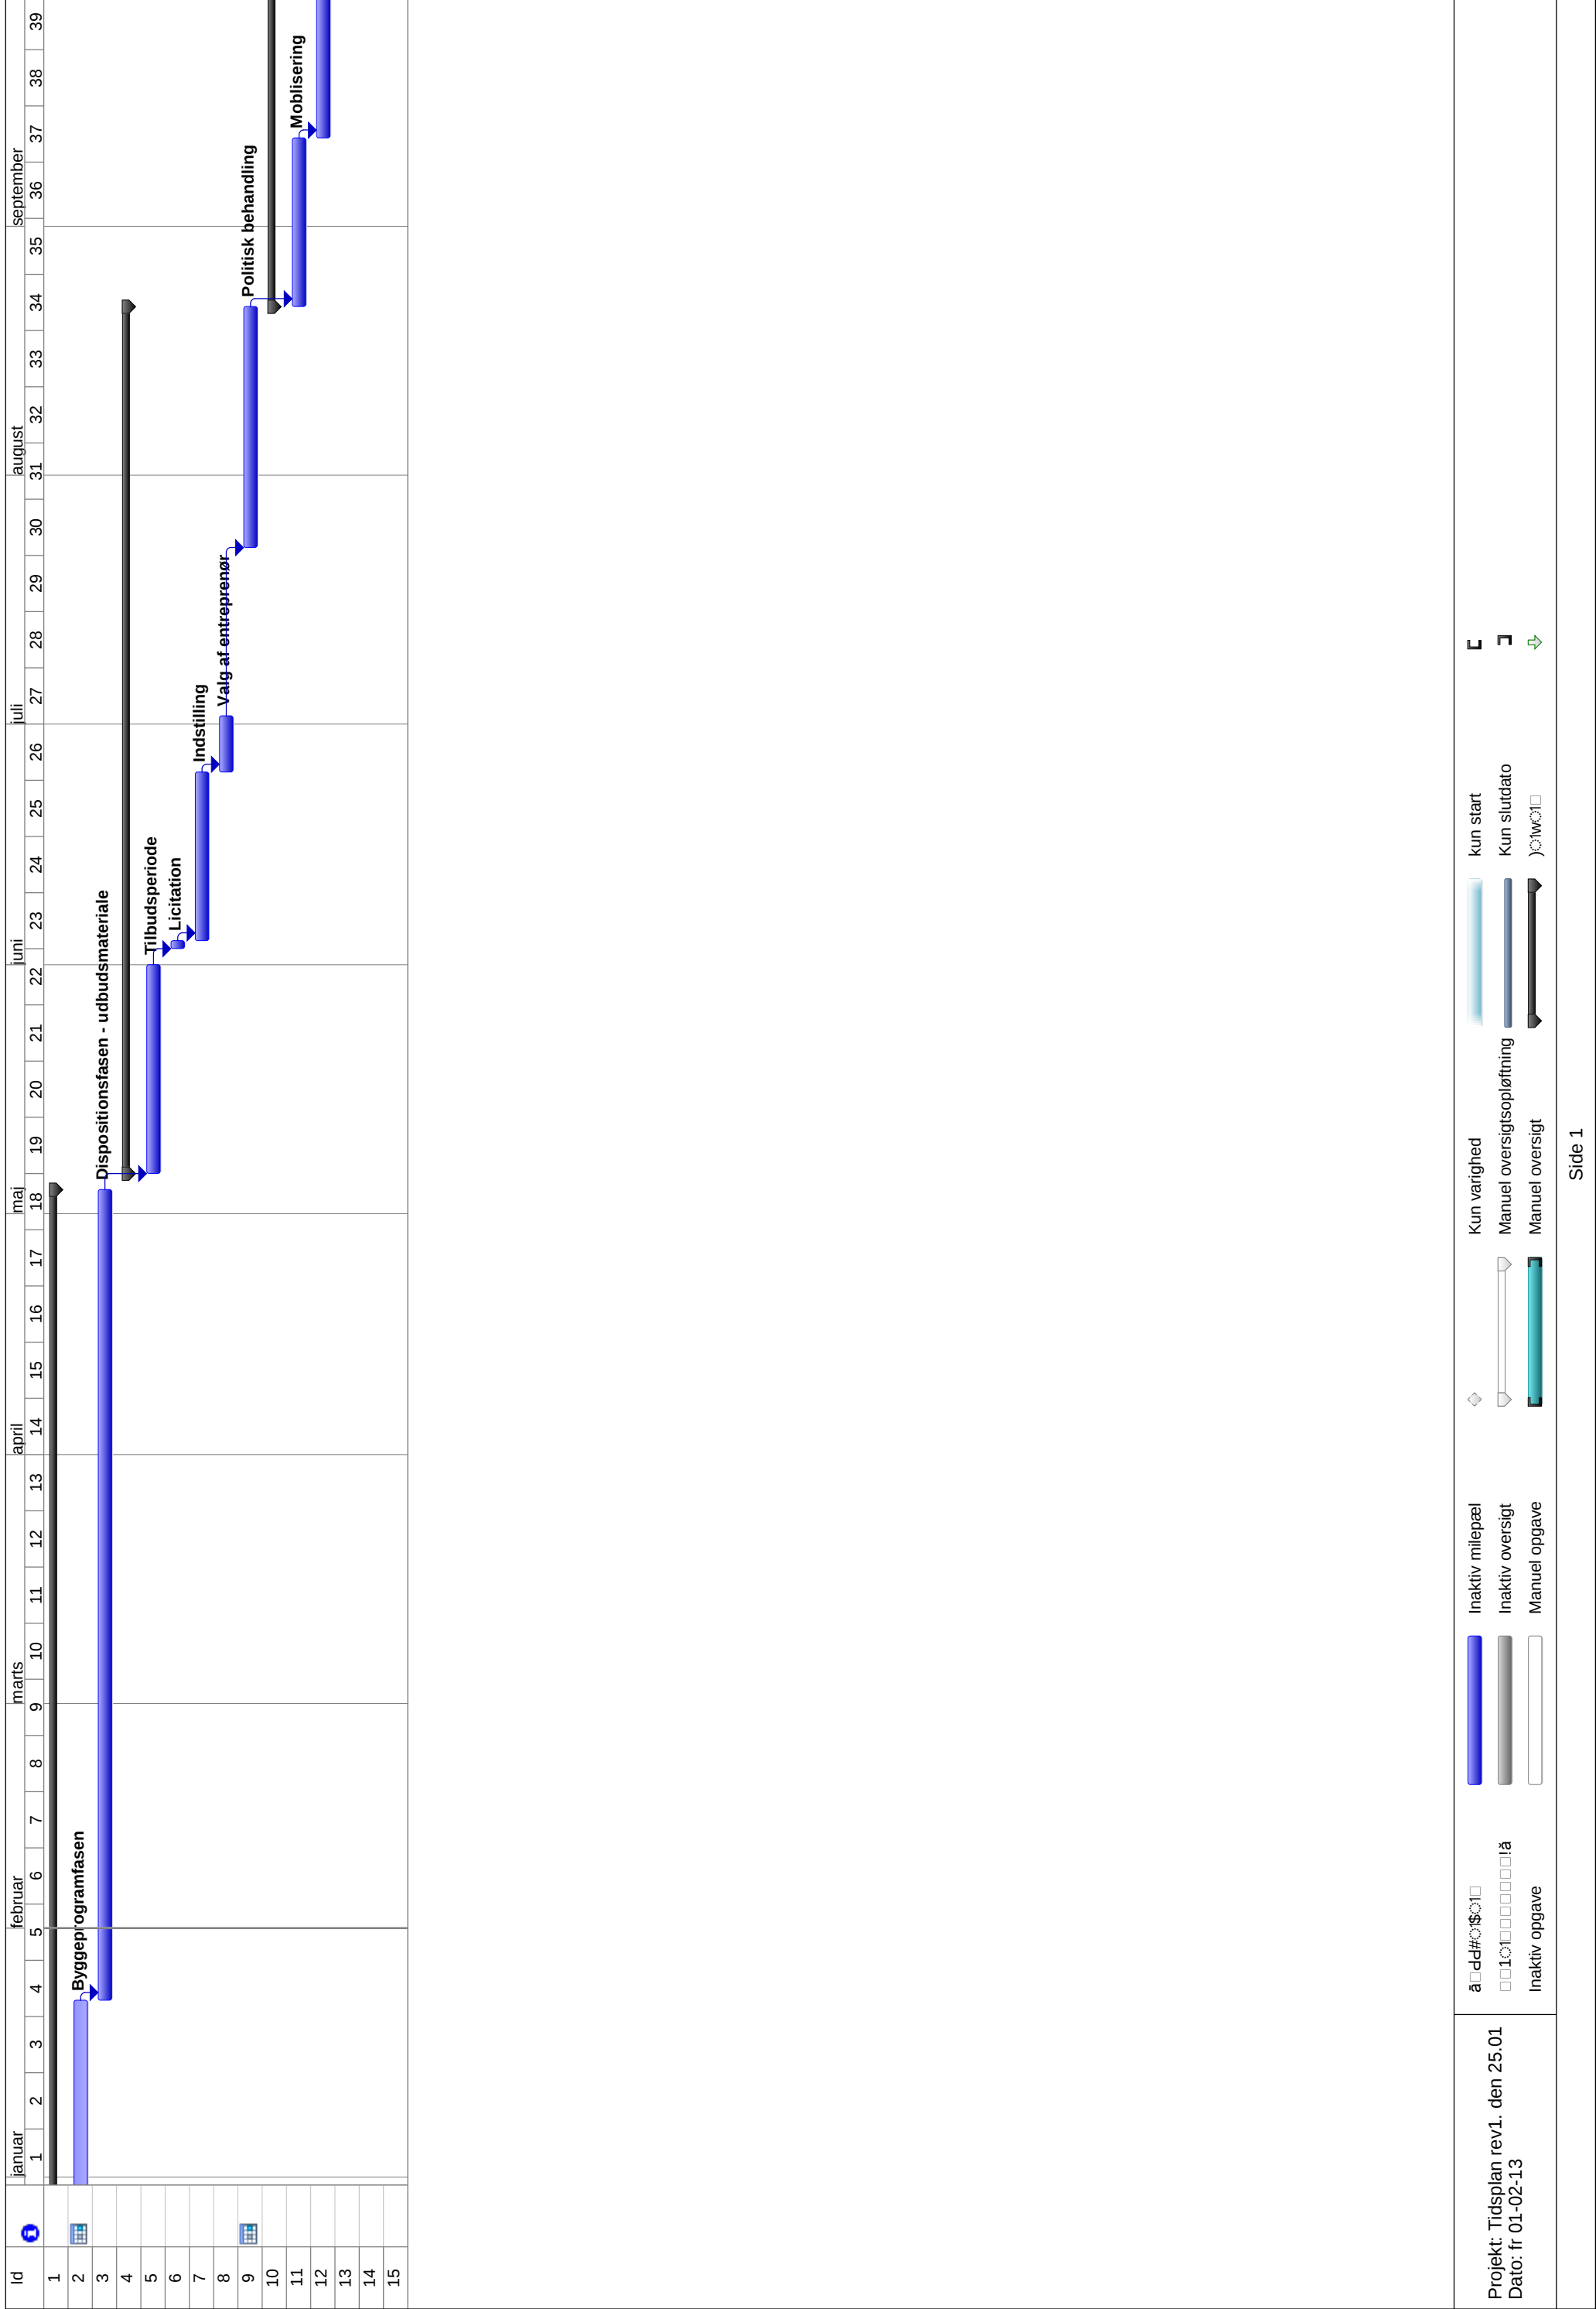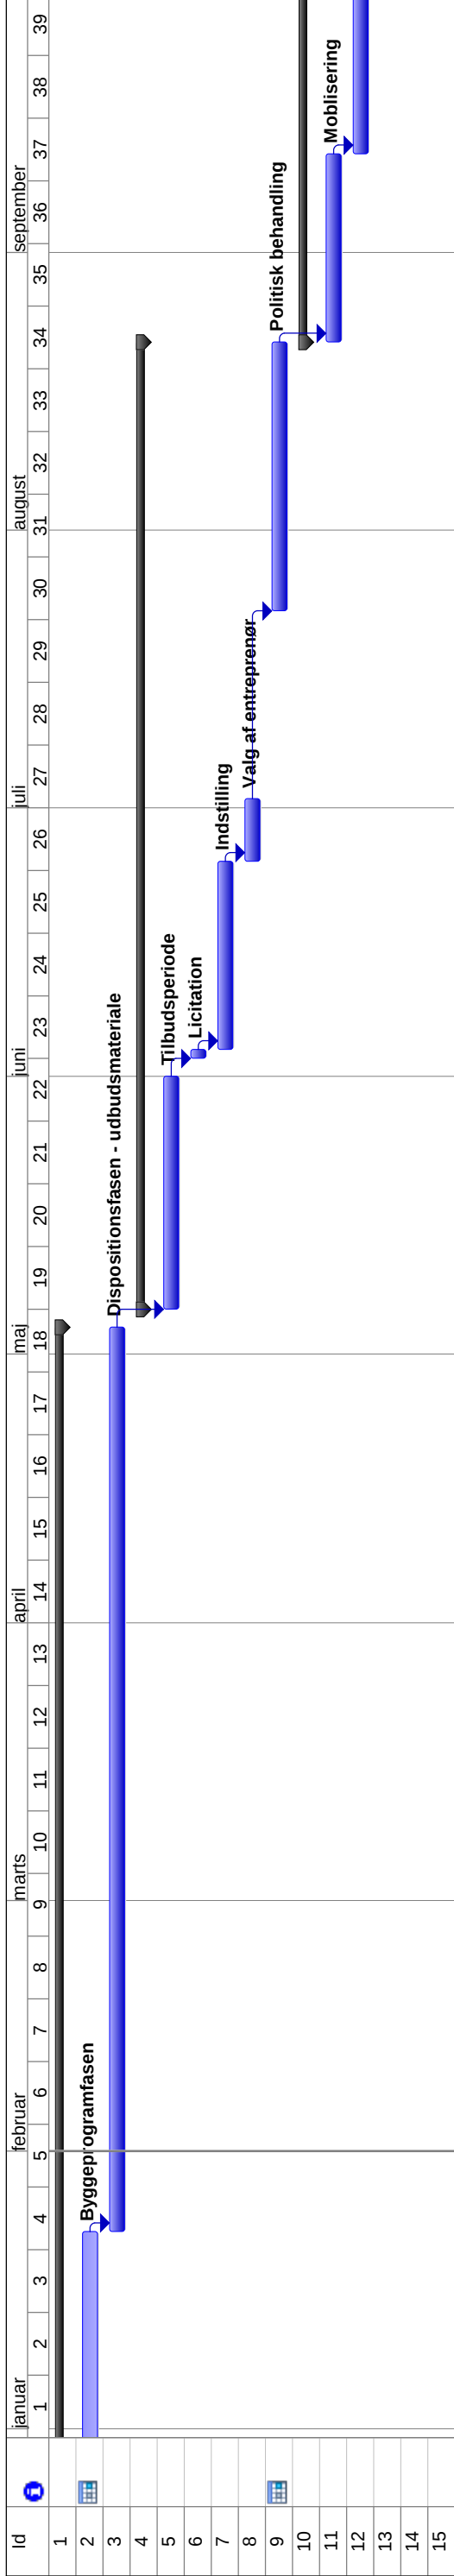

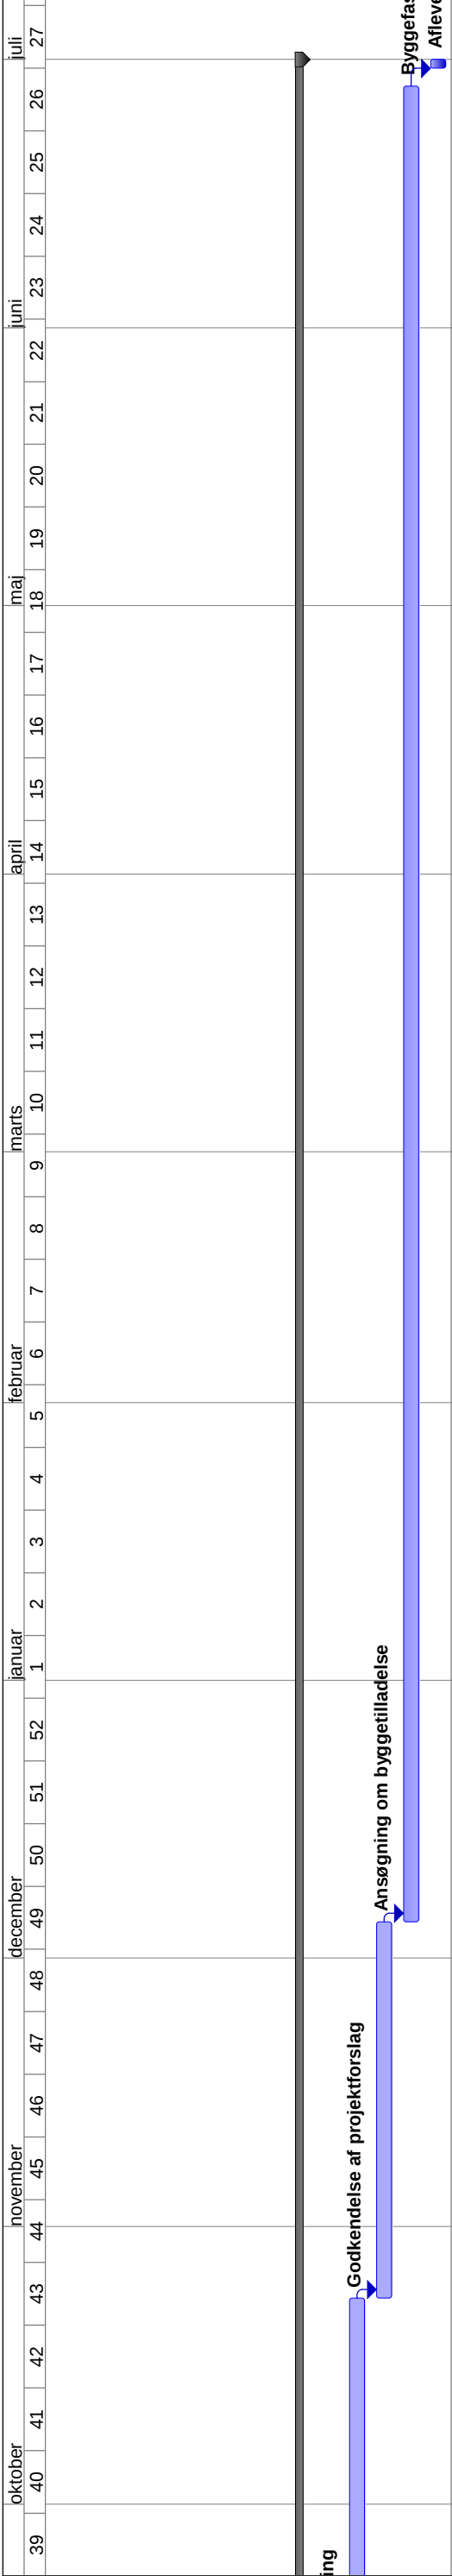

Projekt: Tidsplan rev1. den 25.01
Dato: fr 01-02-13

åädd#ö\$öü

öü1öüöüöüöüöü!ä

Inaktiv opgave

Inaktiv milepæl

Inaktiv oversigt

Manuel opgave

Kun varighed

Manuel oversigtsopløftning

Manuel oversigt

kun start

Kun slutdato

öüwöü

Side 2