


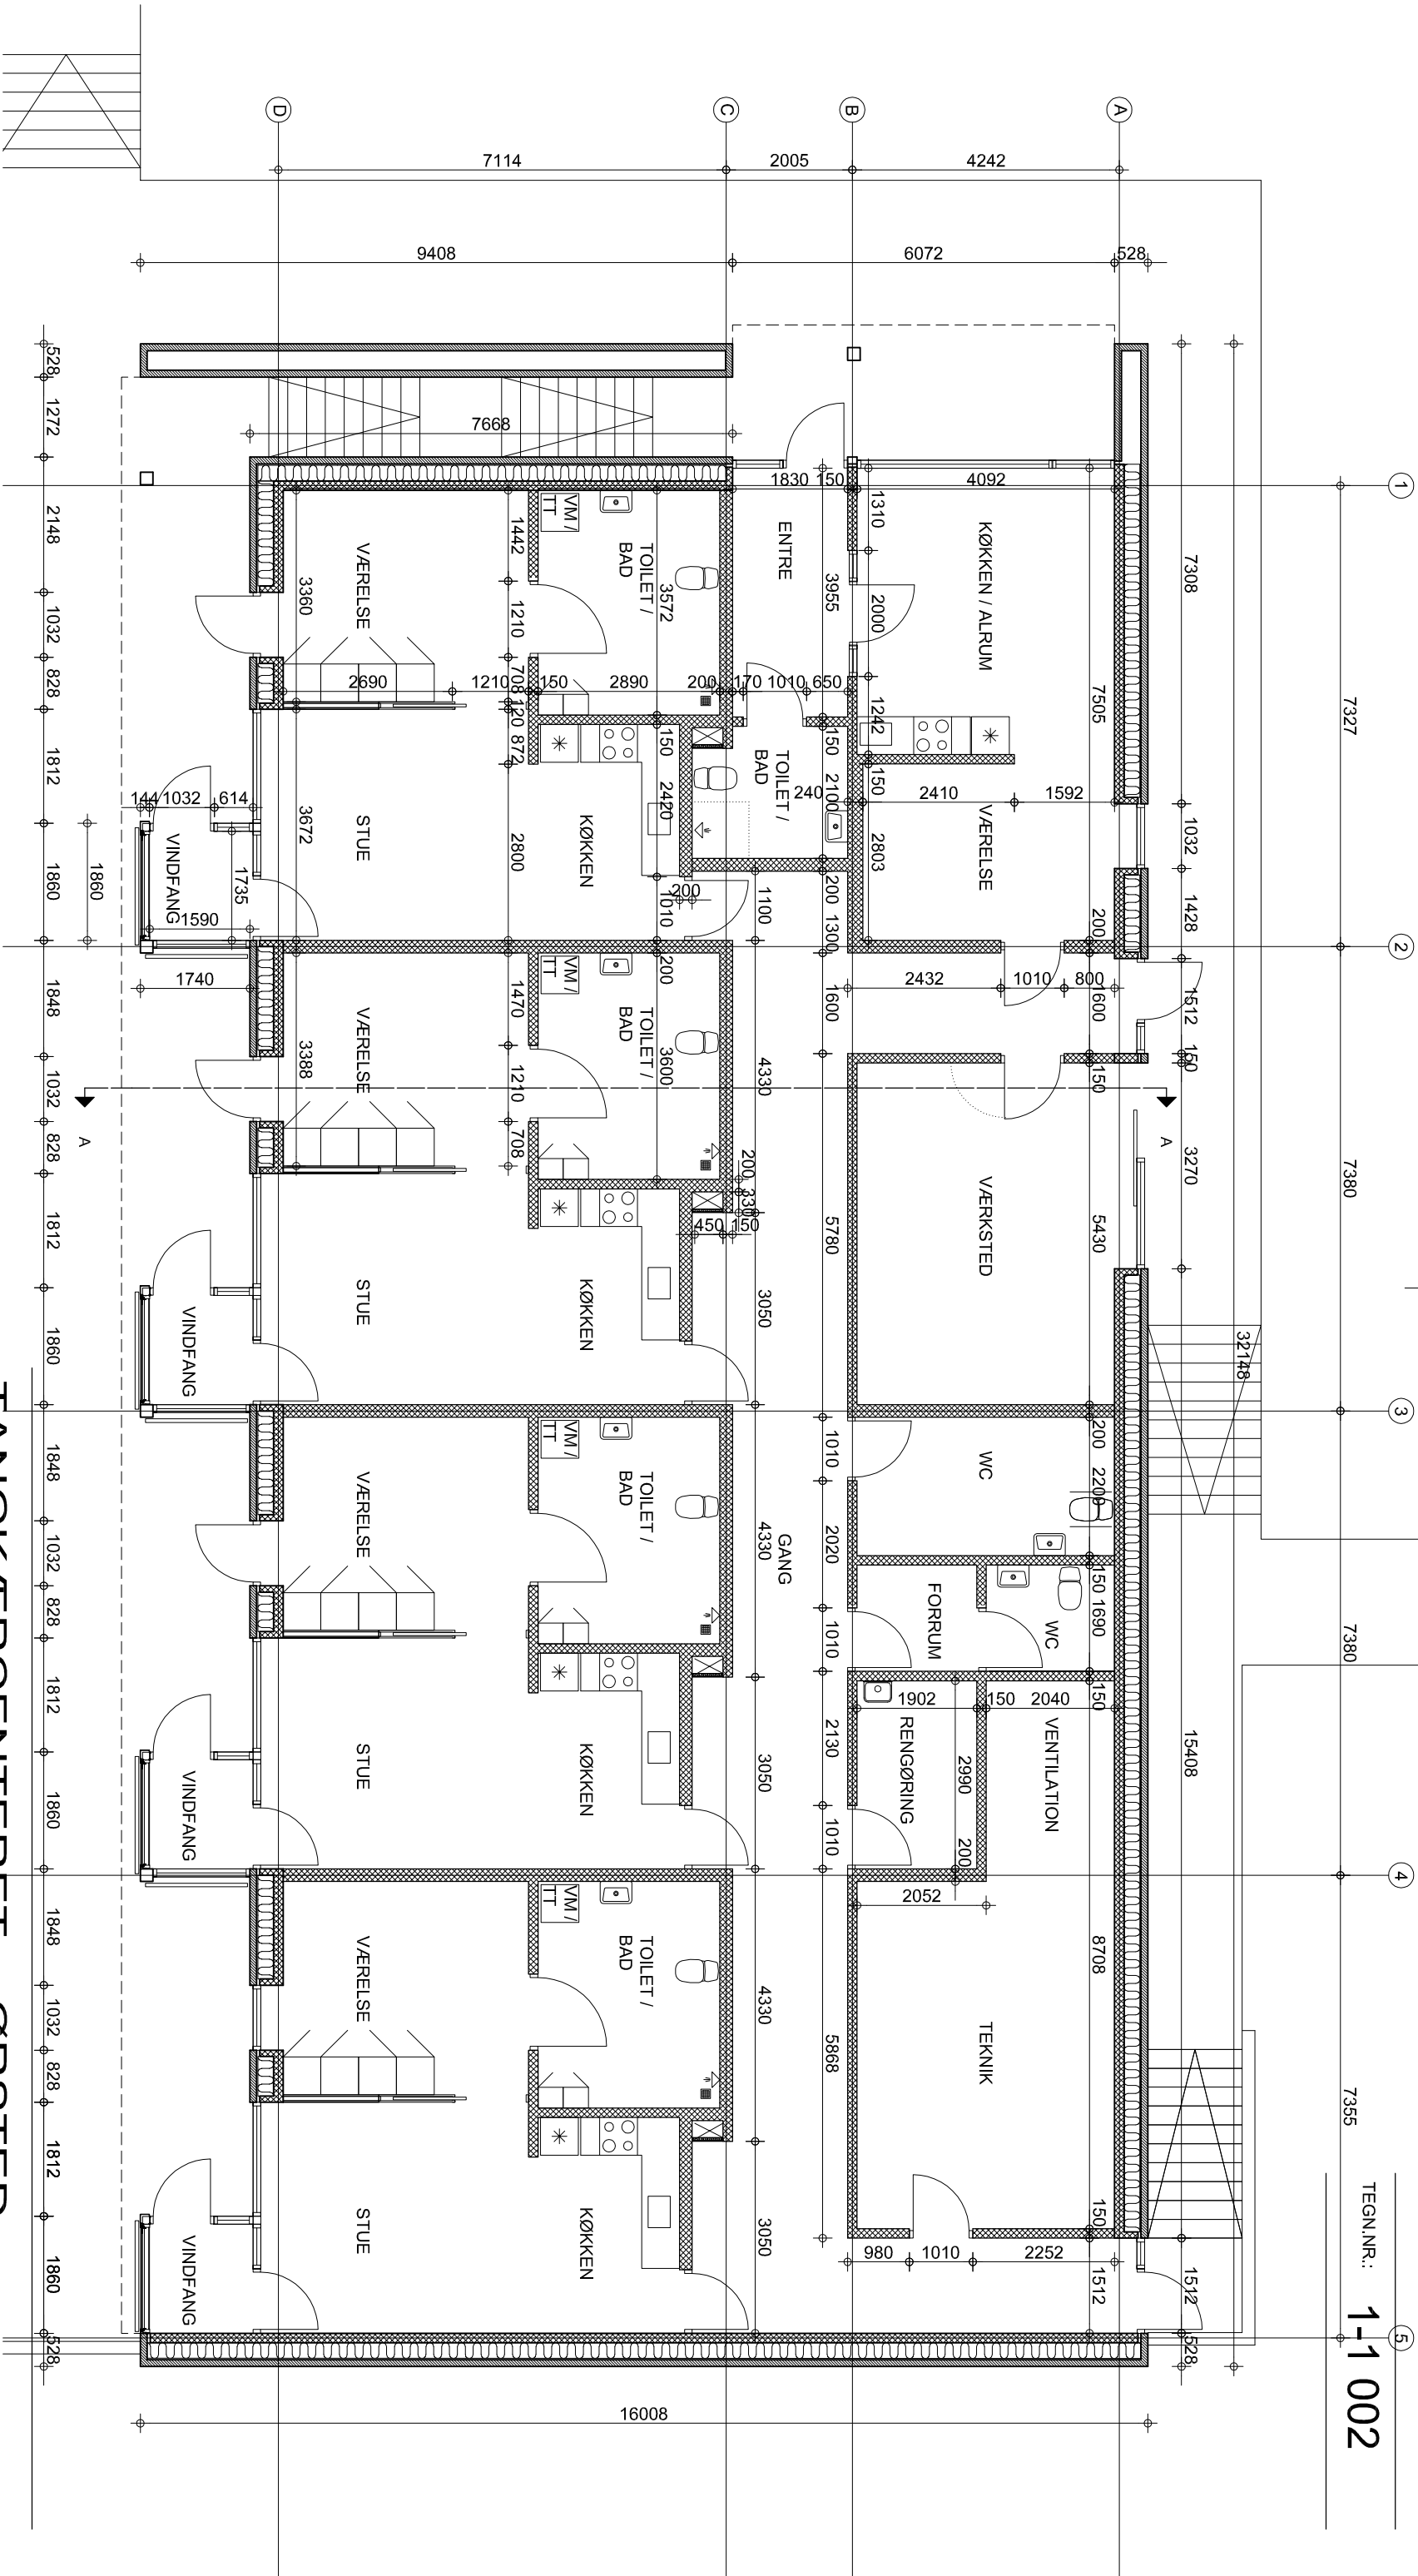

TANGKÆRCENTERET - ØRSTED

DAI SAGNR.:	12140	DATO:	06.07.2011
BYGGEADR.:	Sygehusvej, Ørsted	MAL:	1:100
BYGHERRE:	Region Midtjylland	SIGN.:	ACH
ADRESSE:	Skottenborg 26, 8800 Viborg	KS:	HEJ
EMNE:	Plan, tilbygning Partiærrer	TEGN.NR.:	1-1 002

TOTALRÅDG.: