


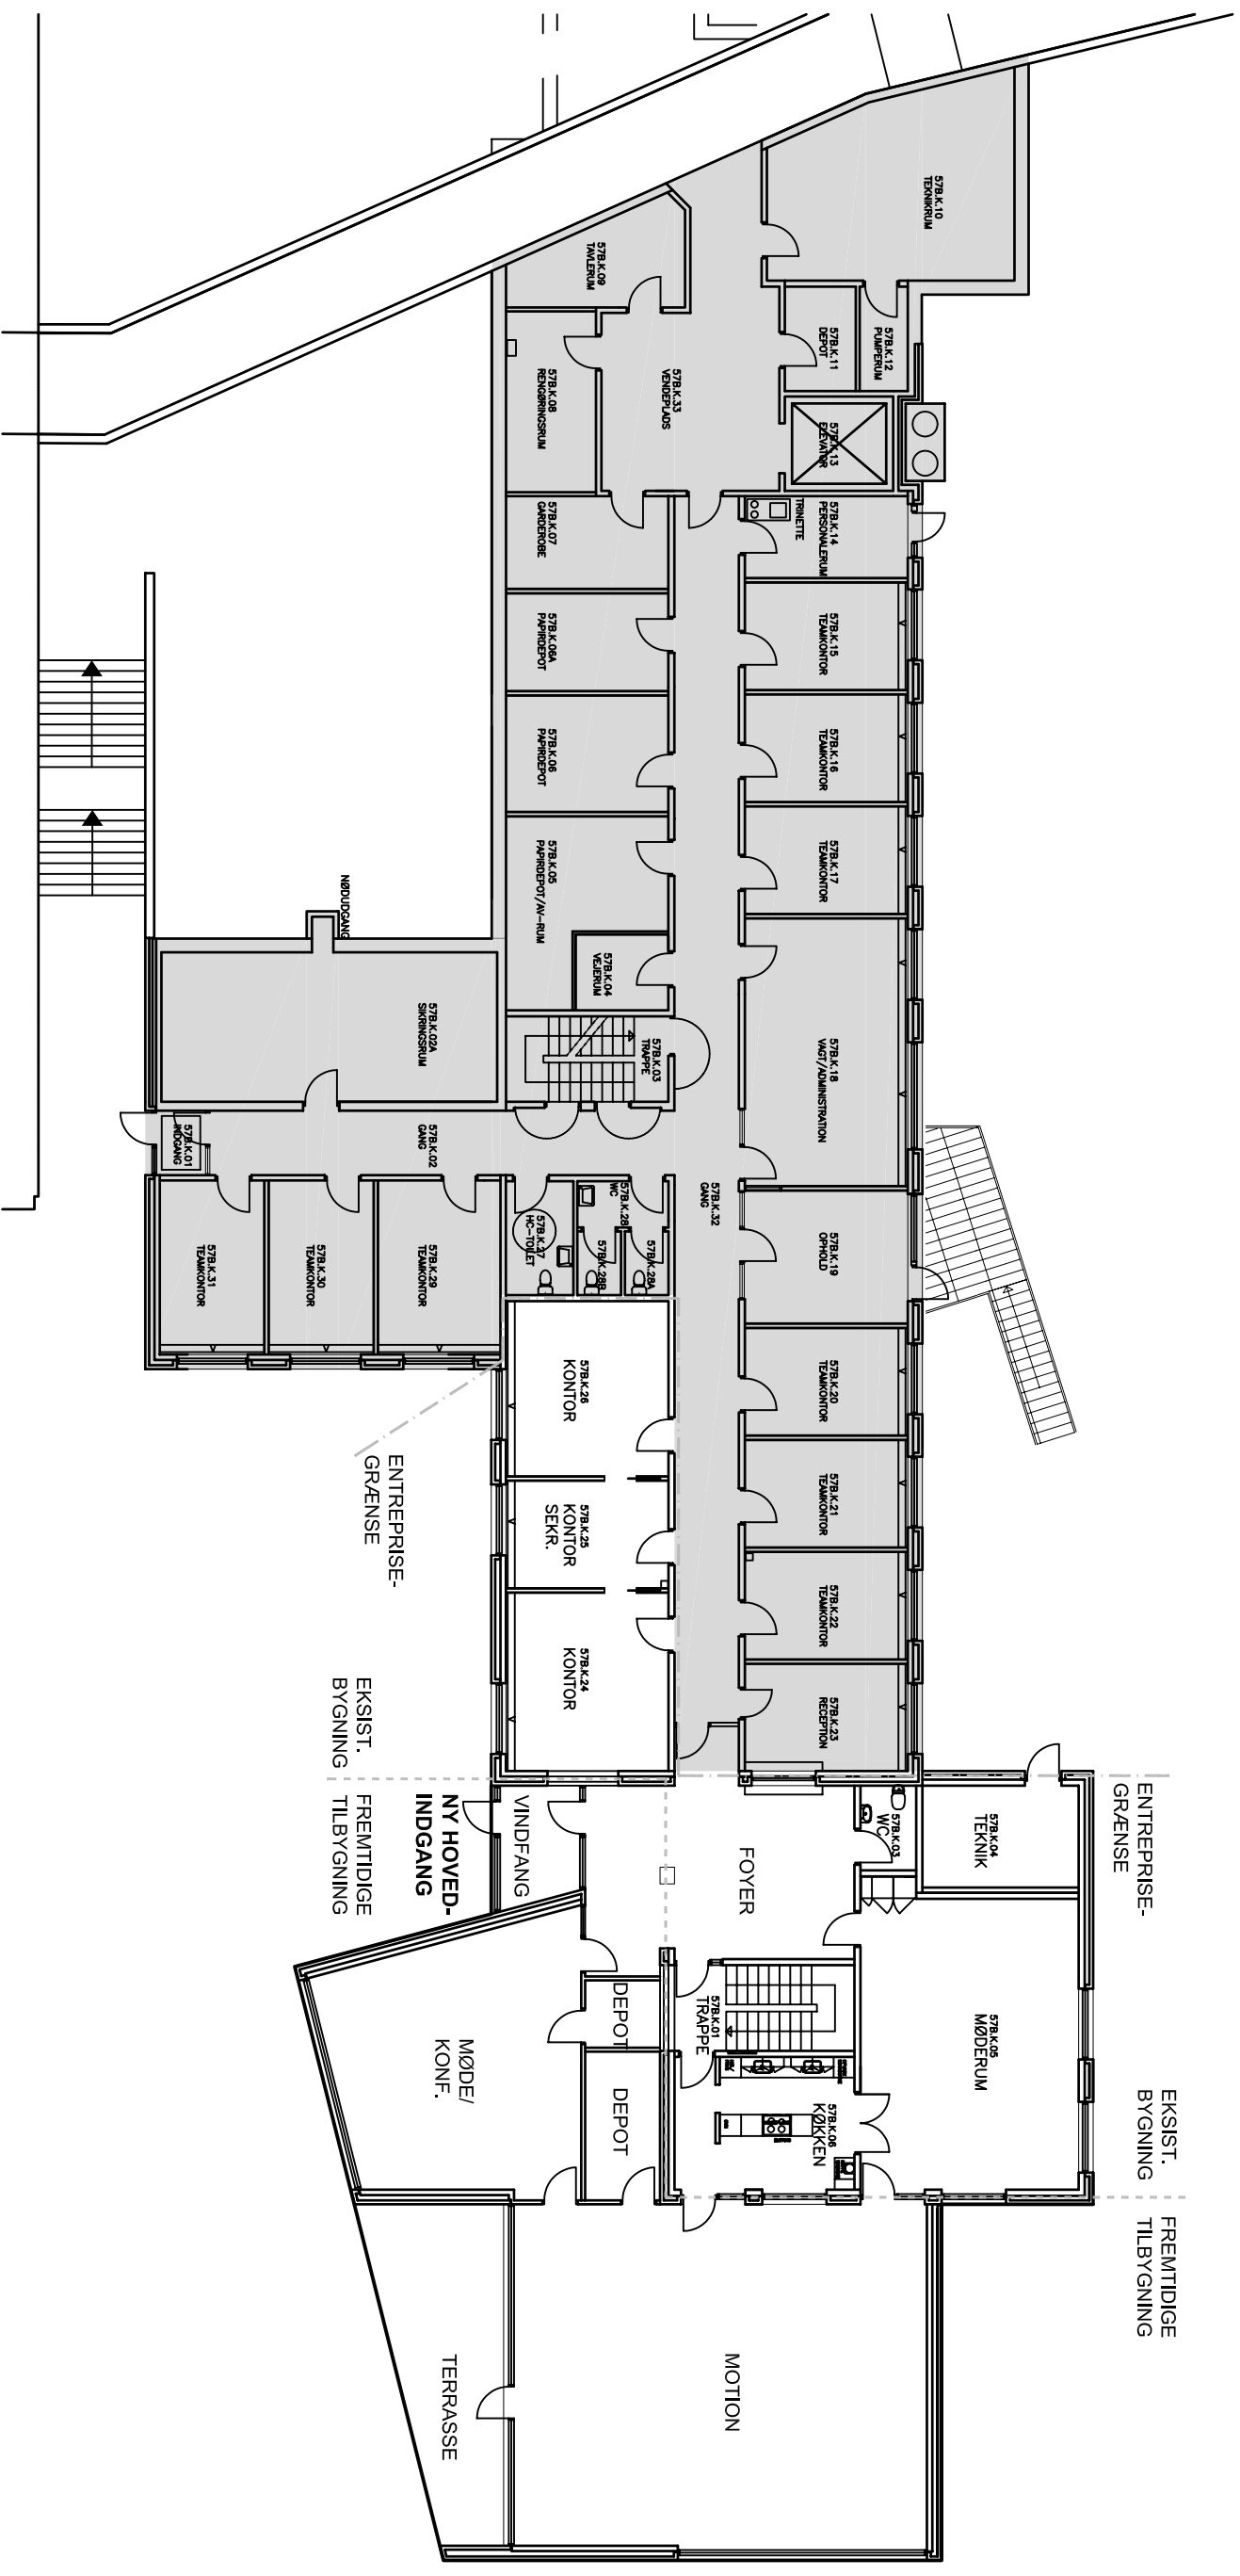

Psyk. Risskov
CFS. Nyt sengeafsnit
Dispositionsforslag
Bygn. 57B
Kælderplan
Dato 2009.10.20
Mål: 1:200
Hune og Elkjær A/S