FORSLAG 03 - KLASSISK REFERENCE MED HIERAKI
Påbygget tagetage med differenciering i udtryk og hieraki.


Længebygning udføres som saddeltag med lav hældning med let og svævende udhæng, med spinkel sternkant og tagrende. Facaden ses som et gennemgående samlet element under udhænget.

Tårnbygningerne udføres som klassisk mansardtag med fremskudte kviste ved hver vindue. Placering af kviste og opdeling i vinduer refererer til det originale facadeudtryk ift. proportioner og rytmer

Længebygningen nedtones i form af materialevalg og farve og fremstår med mørke vinduespartier og mørke blændfelter i samme materiale som vinduesrammer, for at facaden visuelt fremstår som et samlet bånd. Opdeling i vinduer og blændfelter refererer til det originale facadeudtryk ift. proportioner og rytmer

Mansardløsningen fremstår højere og fremhæves yderligere i form af materialevalg, detaljering og farve.

Således opstår der hieraki i den arkitektoniske opfattelse af bygningen, hvor tårnbygninger markeres og træder frem, mens tagetagen på længebygningen visuelt nedtones og trækker sig tilbage.

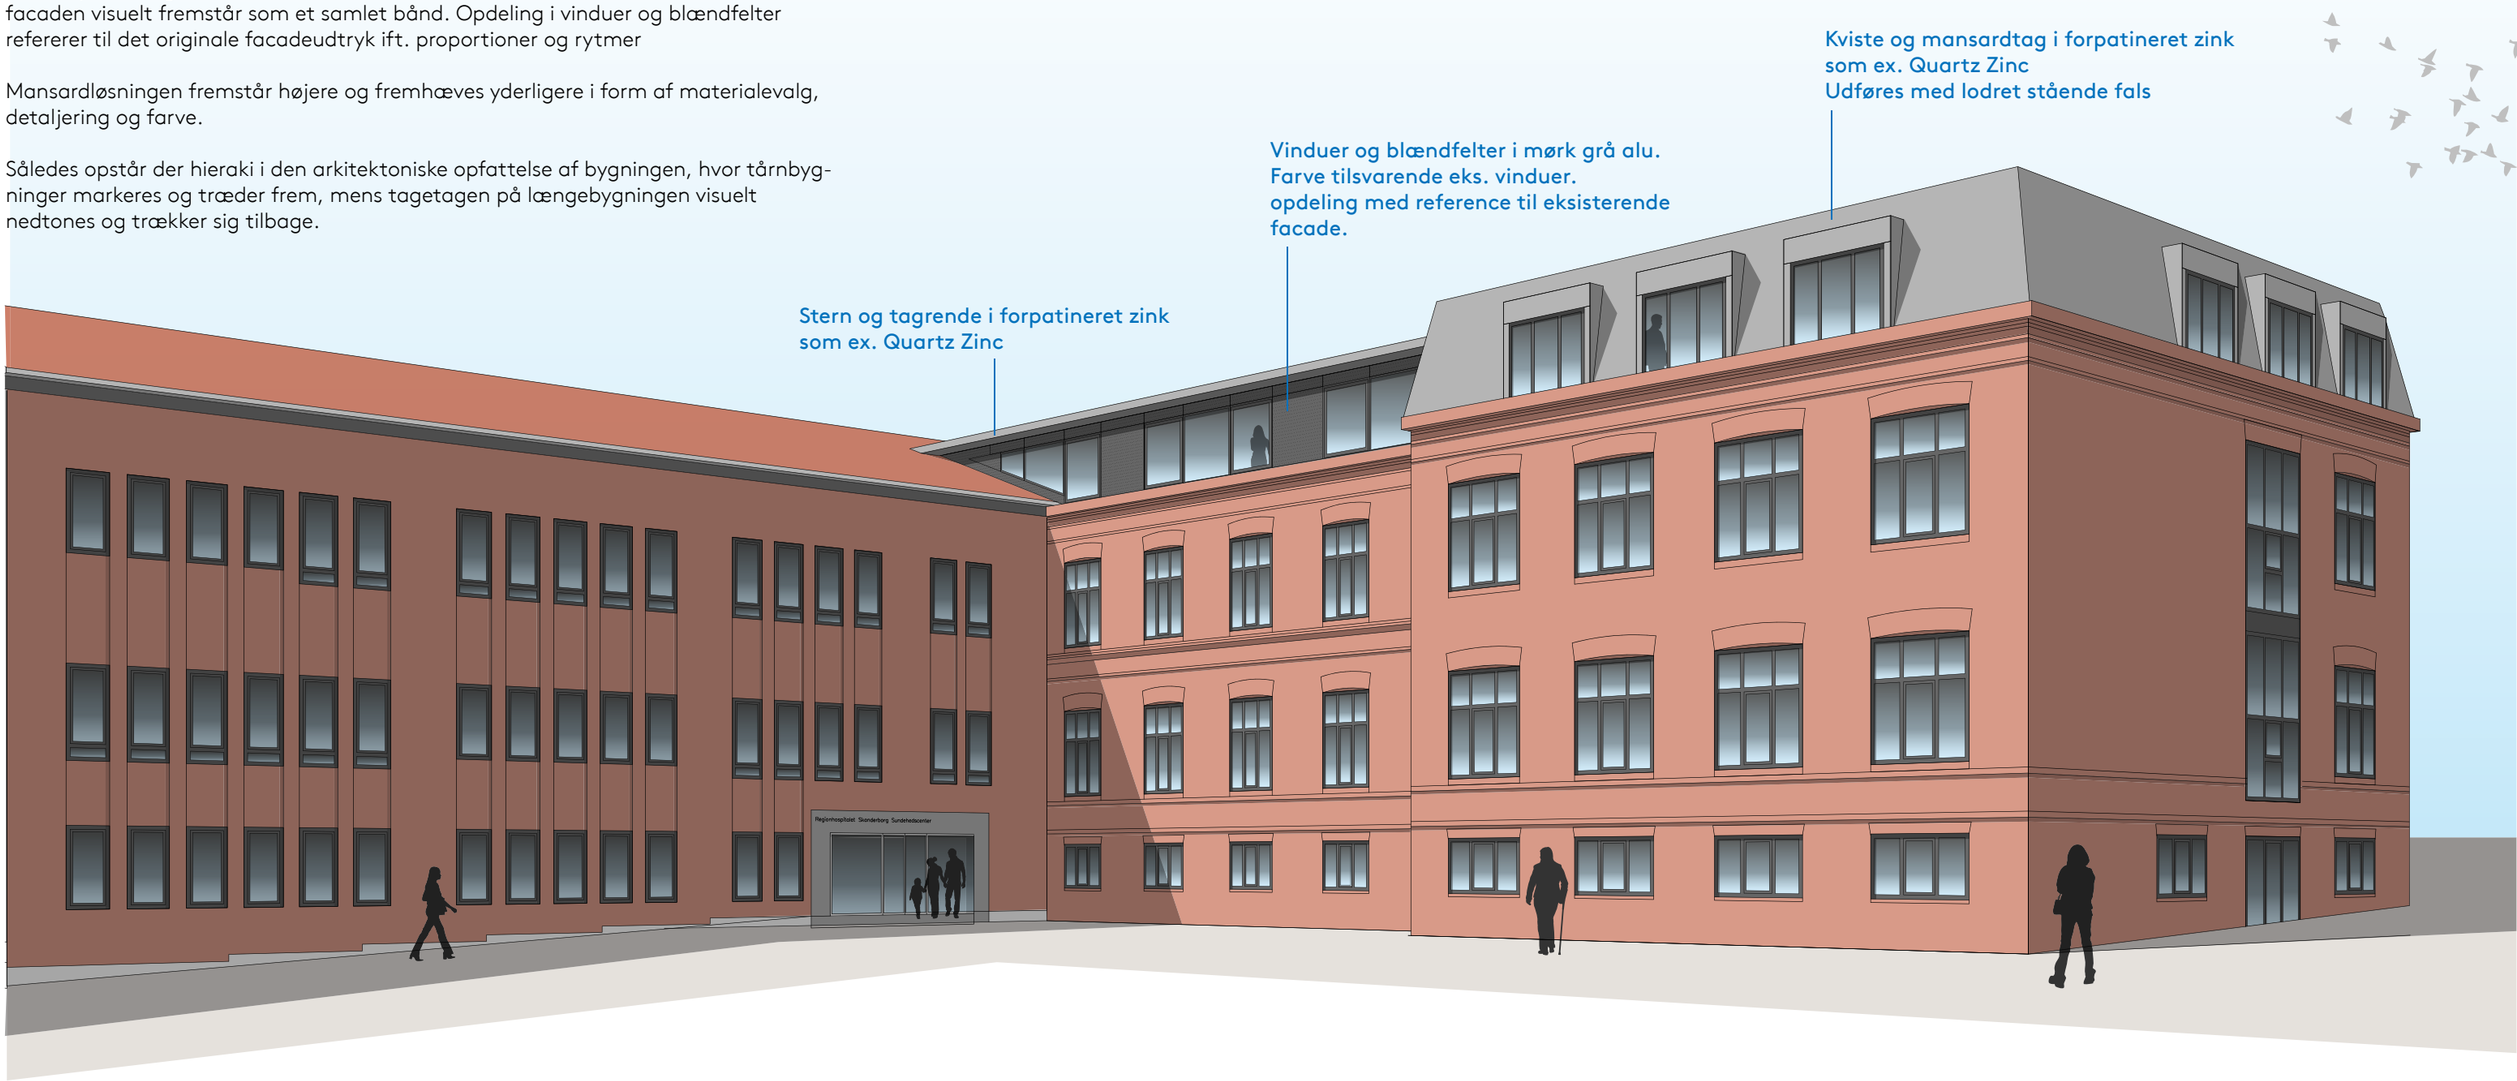

Tegnings- & dokumentliste

Fase : Projektforslag
Dato: 25.10.2019

Tegn. nr : **K01_C07_N001**


Sagsnr : 19062

Sagsnavn :

Skanderborg Sundhedshus

rum

TEGN. NR.	NAVN	FORMAT	DATO	MÅL	REV.	REV. DATO	Bygherre	Arkitekt	Ingeniør	Myndigheder	Entreprenør
Tegnings- & dokumentliste											
K01_C07_N001	Tegnings- & dokumentliste	210 x 297	25.10.2019	-			X	X	X		
Situationsplan											
K01_H0_N001	Byggepladsplan	594 x 840	25.10.2019	1:200 / 1:100			X	X	X		
Hovedplaner (fremtidige forhold)											
K01_H1_E3_S1_N001	3 etage - Hovedplan	840 x 1050	25.10.2019	1 : 100			X	X	X		
K01_H1_ET_S1_N002	Tagplan	840 x 1050	25.10.2019	1 : 100			X	X	X		
Delplaner (Fremtidige forhold)											
K01_H1_E3_S1_N101	3 etage - Fløj A	594 x 1050	25.10.2019	1 : 50			X	X	X		
K01_H1_E3_S1_N102	3 etage - Fløj C	594 x 1050	25.10.2019	1 : 50			X	X	X		
Facader (Fremtidige forhold)											
K01_H2_EX_S1_N001	Nord	420 x 1050	25.10.2019	1 : 100			X	X	X		
K01_H2_EX_S1_N002	Syd	420 x 1050	25.10.2019	1 : 100			X	X	X		
K01_H2_EX_S1_N003	Øst	420 x 840	25.10.2019	1 : 100			X	X	X		
K01_H2_EX_S1_N004	Vest	420 x 840	25.10.2019	1 : 100			X	X	X		
Snit (Fremtidige forhold)											
K01_H3_EX_S1_N001	Tværsnit 1 - Fløj A	297 x 630	25.10.2019	1 : 50			X	X	X		
K01_H3_EX_S1_N002	Tværsnit 2 - Fløj A	297 x 630	25.10.2019	1 : 50			X	X	X		
K01_H3_EX_S1_N003	Længdesnit - Fløj A	297 x 1050	25.10.2019	1 : 50			X	X	X		
K01_H3_EX_S1_N004	Tværsnit 1 - Fløj C	297 x 630	25.10.2019	1 : 50			X	X	X		
K01_H3_EX_S1_N005	Tværsnit 2 - Fløj C	297 x 630	25.10.2019	1 : 50			X	X	X		
K01_H3_EX_S1_N006	Længdesnit - Fløj C	297 x 1050	25.10.2019	1 : 50			X	X	X		

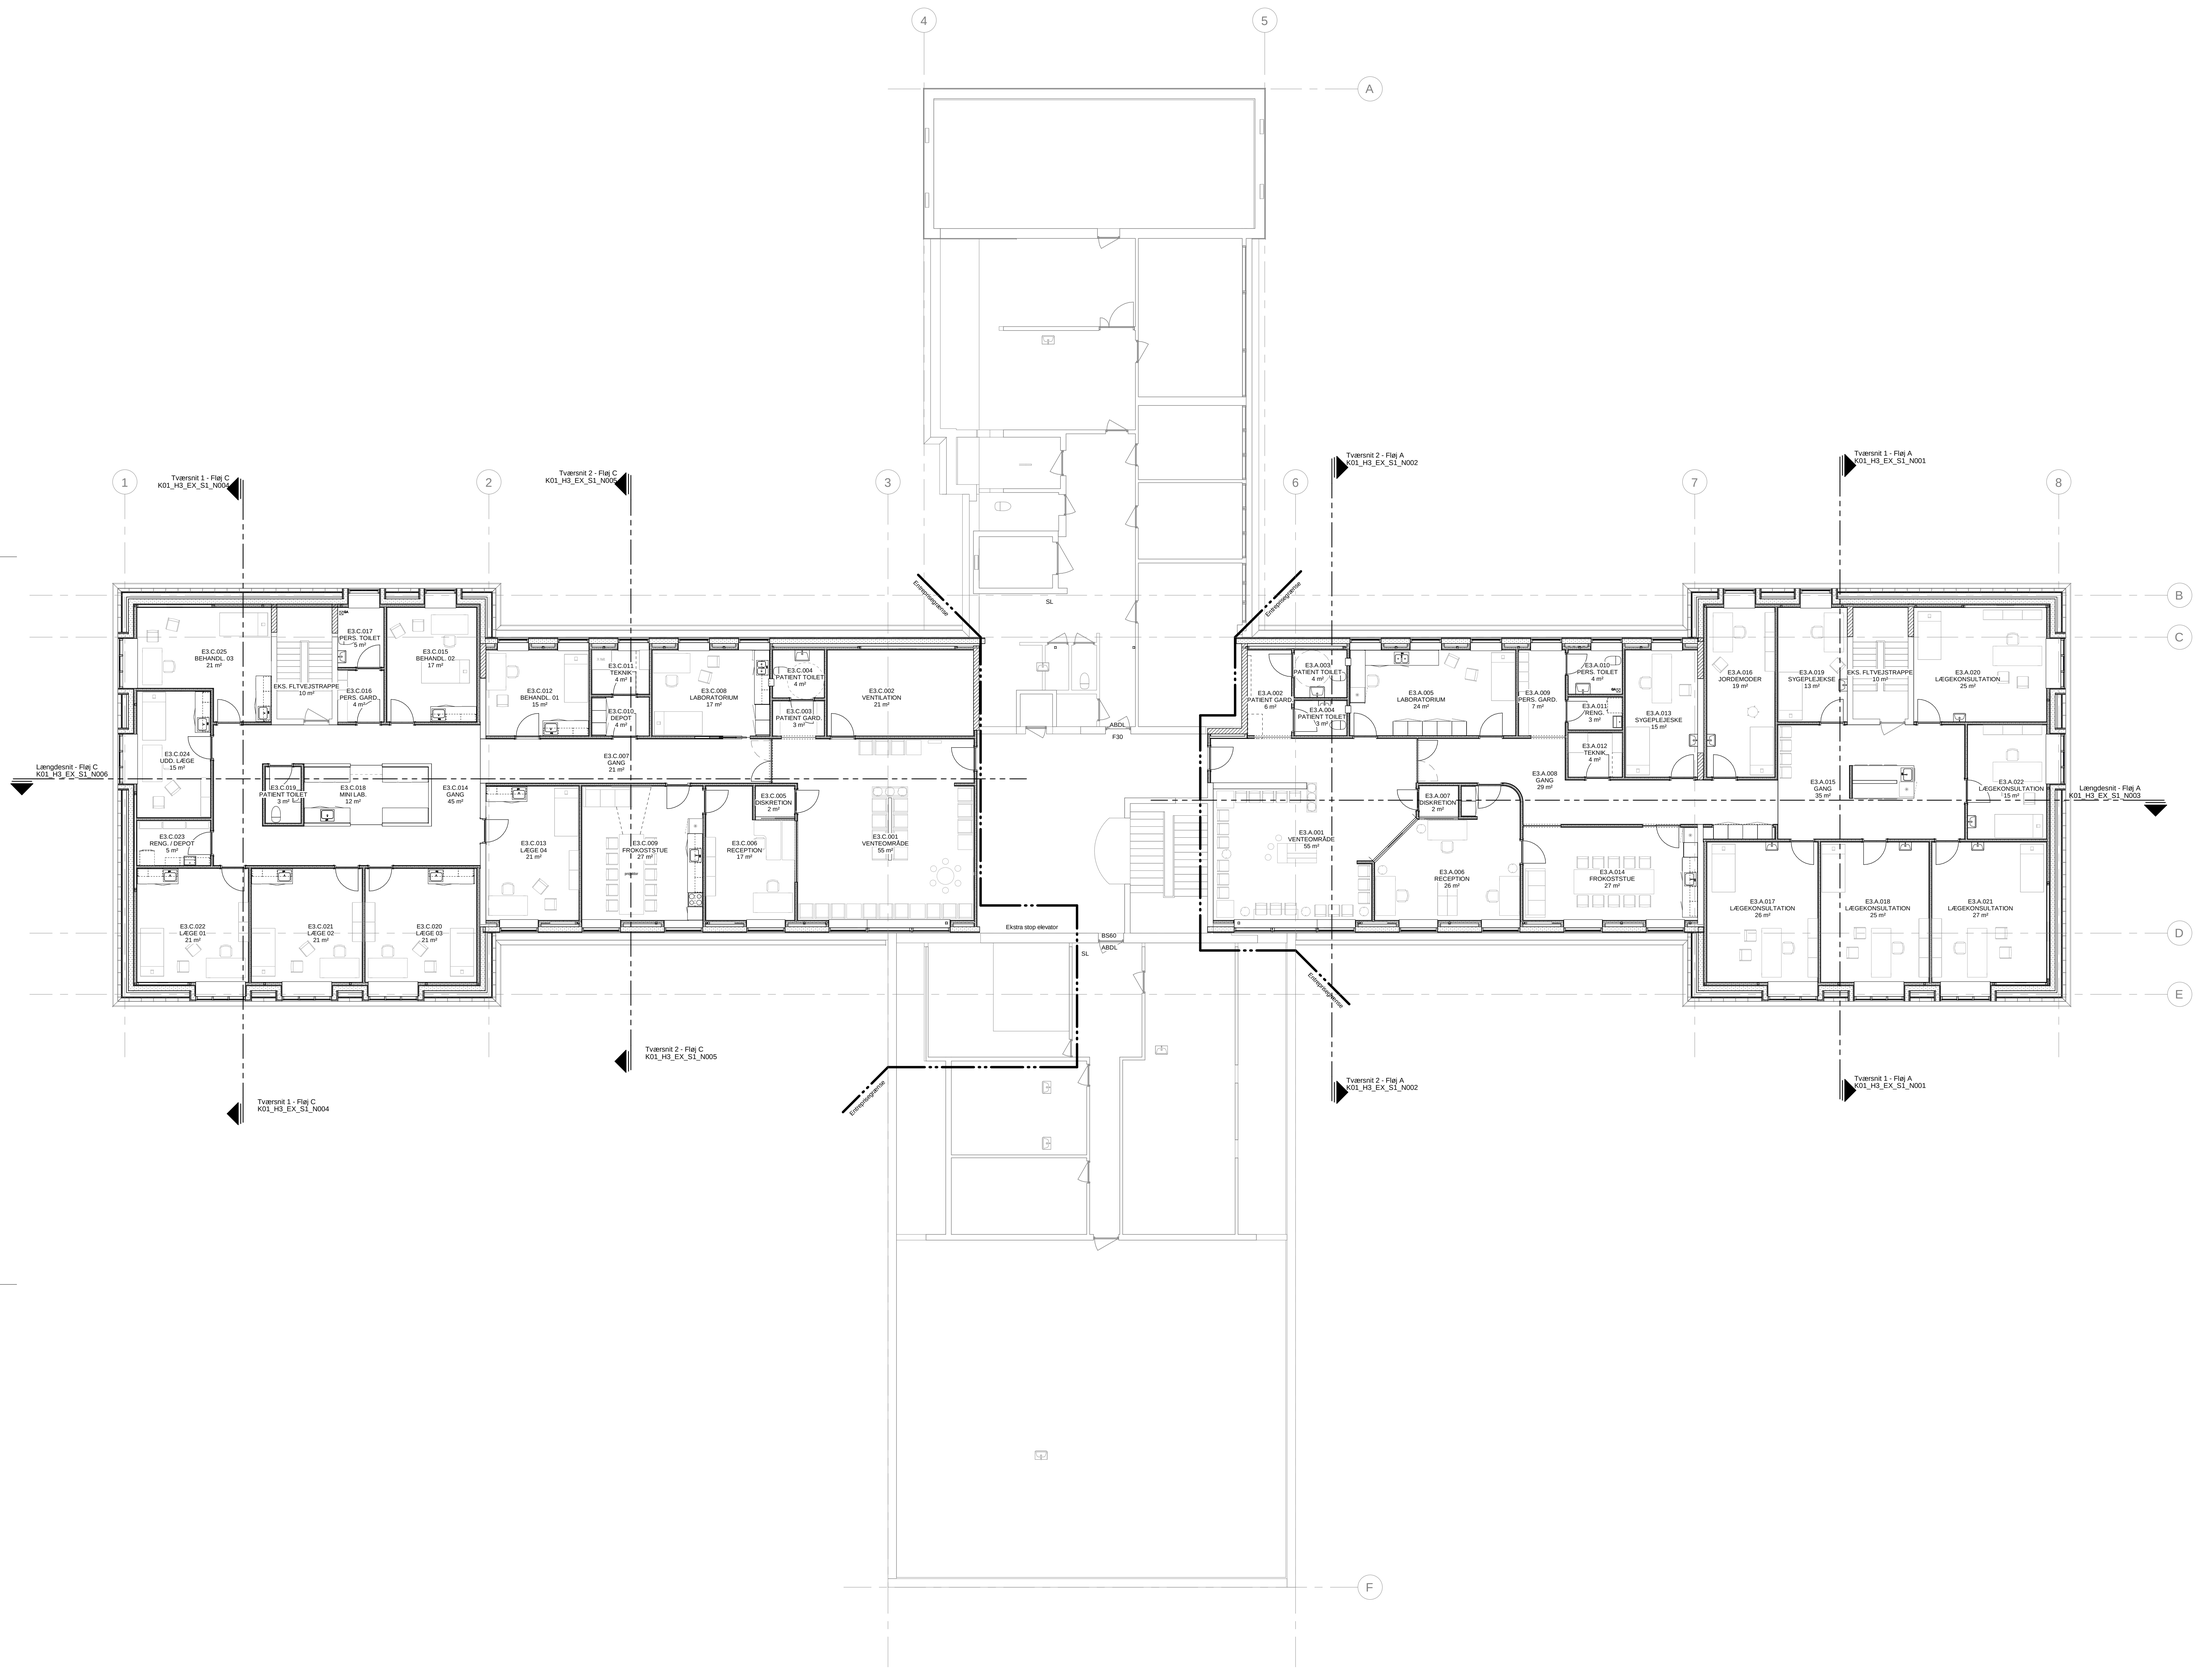

K01_H1_E3_S1_N001

Sag: Skanderborg Sundhedshus — **Sags nr: 19062**

Bygherre: Regionshospitalet Horsens | Sundvej 30 | 8700 Horsens | Tlf: 7841 0000 | www.rm.dk

Projektforslag

Emne:
Hovedplaner (fremtidige forhold)
3 etage - Hovedplan

Tegn. nr.
K01_H1_E3_S1_N001
DATO: 25.10.2019
MÅL: 1 : 100

Format: 1050 X 840 | Udarbejdet af: JTN | Kontrol af: KBJ | Godkendt af: DLK

●	RUM	Emil Møllers Gade 41B	8700 Horsens	Tlf: 79 43 34 00	www.rum.as
○	VITA ingeniører Vejle Aps	Nørretorv 13, 2. tv.	7100 Vejle	Tlf: 7026 4400	www.vitaing.dk

rum

BYGNINGSDELSOVERSIGT SFB-KODET	
Typekode:	Beskrivelse
(21).3.002	YDERVÆGGE MELLEMBYGNING - 239 MM 2 mm aluminiumsolade 25 mm trykimp. afstandslister, c/c 600 1 mm aluminiumsplade 200 mm isolering 1 mm aluminiumsplade
(21).3.003	YDERVÆGGE I KVIST - 253 MM 2,0 mm zink, blindfalse 25 mm ru forskalling (9-10 mm luft mellem brædder) 25 mm trykimp. afstandslister, c/c 600 9 mm kalciumsilikatplade 145 mm konstruktionstræ/145 mm isolering, c/c 600 mm 0,2 mm dampspærre 19 mm forskalling, c/c 450 mm 15,5mm gipsplade 12,5 mm gipsplade
(22).2.001	FORATSVÆG - 98 MM 12,5 mm gipsplade 15,5 mm skruefast gipsplade 70 mm stålskinne, c/c 600 m
(22).2.002	FORATSVÆG - 118 MM 12,5 mm gipsplade 15,5 mm skruefast gipsplade 45 mm z-profil/45 mm isolering, c/c 600 mm 0,2 mm dampspærre 45 mm stålskinne/45 mm isolering, c/c 450 m
(22).2.003	GIPS SKILLEVÆG - 126 MM 12,5 mm gipsplade 15,5 mm skruefast gipsplade 70 mm stålskinne/70 mm isolering, c/c 600 mm 15,5 mm skruefast gipsplade 12,5 mm gipsplade
(22).2.004	TEGLVÆG - 228 MM 228 mm massiv tegl til opmuring ved eksist. teglvægge
(22).2.005	LET HALVVÆG - 250 MM 12,5 mm gipsplade 15,5 mm skruefast gipsplade 70 mm stålskinne, c/c 600 mm 54 mm luft 70 mm stålskinne, c/c 600 mm 15,5 mm skruefast gipsplade 12,5 mm gipsplade
(27).1.002	ZINK BEKLÆDTE TAGBELÆGNINGER - 38 MM 2,0 mm zink, stående false c/c 500 mm 8 mm skillelag 3 mm underpap 25 mm tagbrædder med fer og not
(43).2.001	LINOLEUM - 5 MM 5 mm linoleum Opspartling
(43).2.002	VINYL - 5 MM 5 mm vinyl, skridsikker Opspatling

Tværsnit 2 - Fløj A
K01_H3_EX_S1_N002

Tværsnit 1 - Fløj A
K01_H3_EX_S1_N001

Længdesnit - Fløj A
K01_H3_EX_S1_N003

Tværsnit 1 - Fløj A
K01_H3_EX_S1_N001

Længdesnit - Fløj A
K01_H3_EX_S1_N003

Tværsnit 2 - Fløj A
K01_H3_EX_S1_N002

K01_H1_E3_S1_N101

Sag: Skanderborg Sundhedshus — **Sags nr: 19062**

Bygherre: Regionshospitalet Horsens | Sundvej 30 | 8700 Horsens | Tlf: 7841 0000 | www.rm.dk

Projektforslag


Emne: **Delplaner (Fremtidige forhold)**
3 etage - Fløj A

Tegn. nr.: **K01_H1_E3_S1_N101**
DATO: 25.10.2019
MÅL: 1 : 50

Format: 1050 X 594 | Udarbejdet af: JTN | Kontrol af: KBJ | Godkendt af: DLK

● RUM — Emil Møllers Gade 41B — 8700 Horsens — Tlf: 79 43 34 00 — www.rum.as
○ VITA ingeniører Vejle Aps — Nørretorv 13, 2. tv. — 7100 Vejle — Tlf: 7026 4400 — www.vitaing.dk

rum



BYGNINGSDELSOVERSIGT SFB-KODET	
Typekode:	Beskrivelse
(21).3.002	YDERVÆGGE MELLEMBYGNING - 239 MM 2 mm aluminiumsolade 25 mm trykimp. afstandslister, c/c 600 1 mm aluminiumsplade 200 mm isolering 1 mm aluminiumsplade
(21).3.003	YDERVÆGGE I KVIST - 253 MM 2,0 mm zink, blindfalse 25 mm ru forskalling (8-10 mm luft mellem brædder) 25 mm trykimp. afstandslister, c/c 600 9 mm kalciumsilikatplade 145 mm konstruktionstræ/145 mm isolering, c/c 600 mm 0,2 mm dampspærre 19 mm forskalling, c/c 450 mm 15,5mm gipsplade 12,5 mm gipsplade
(22).2.002	FORATSVÆG - 118 MM 12,5 mm gipsplade 15,5 mm skruefast gipsplade 45 mm z-profil/45 mm isolering, c/c 600 mm 0,2 mm dampspærre 45 mm stålskinne/45 mm isolering, c/c 450 m
(22).2.003	GIPS SKILLEVÆG - 126 MM 12,5 mm gipsplade 15,5 mm skruefast gipsplade 70 mm stålskinne/70 mm isolering, c/c 600 mm 15,5 mm skruefast gipsplade 12,5 mm gipsplade
(22).2.004	TEGLVÆG - 228 MM 228 mm massiv tegl til opmuring ved eksist. teglvægge
(27).1.002	ZINK BEKLÆDTE TAGBELÆGINGER - 38 MM 2,0 mm zink, stående false c/c 500 mm 8 mm skillelag 3 mm underpap 25 mm tagbrædder med fer og not
(43).2.001	LINOLEUM - 5 MM 5 mm linoleum Opspartling
(43).2.002	VINYL - 5 MM 5 mm vinyl, skridsikker Opspatling
(43).2.003	STØVBUNDEN BETON Støvbunden beton

K01_H1_E3_S1_N102

Sag: Skanderborg Sundhedshus — **Sags nr: 19062**

Bygherre: Regionshospitalet Horsens — Sundvej 30 — 8700 Horsens — Tlf: 7841 0000 — www.rm.dk


Projektforslag

Emne:
Delplaner (Fremtidige forhold)
3 etage - Fløj C

Tegn. nr.
K01_H1_E3_S1_N102
DATO: 25.10.2019
MÅL: 1 : 50

		Format: 1050 X 594	Udarbejdet af: JTN	Kontrol af: KBJ	Godkendt af: DLK
●	RUM	Emil Møllers Gade 41B	8700 Horsens	Tlf: 79 43 34 00	www.rum.as
○	VITA ingeniører Vejle Aps	Nørretorv 13, 2. tv.	7100 Vejle	Tlf: 7026 4400	www.vitaing.dk

rum

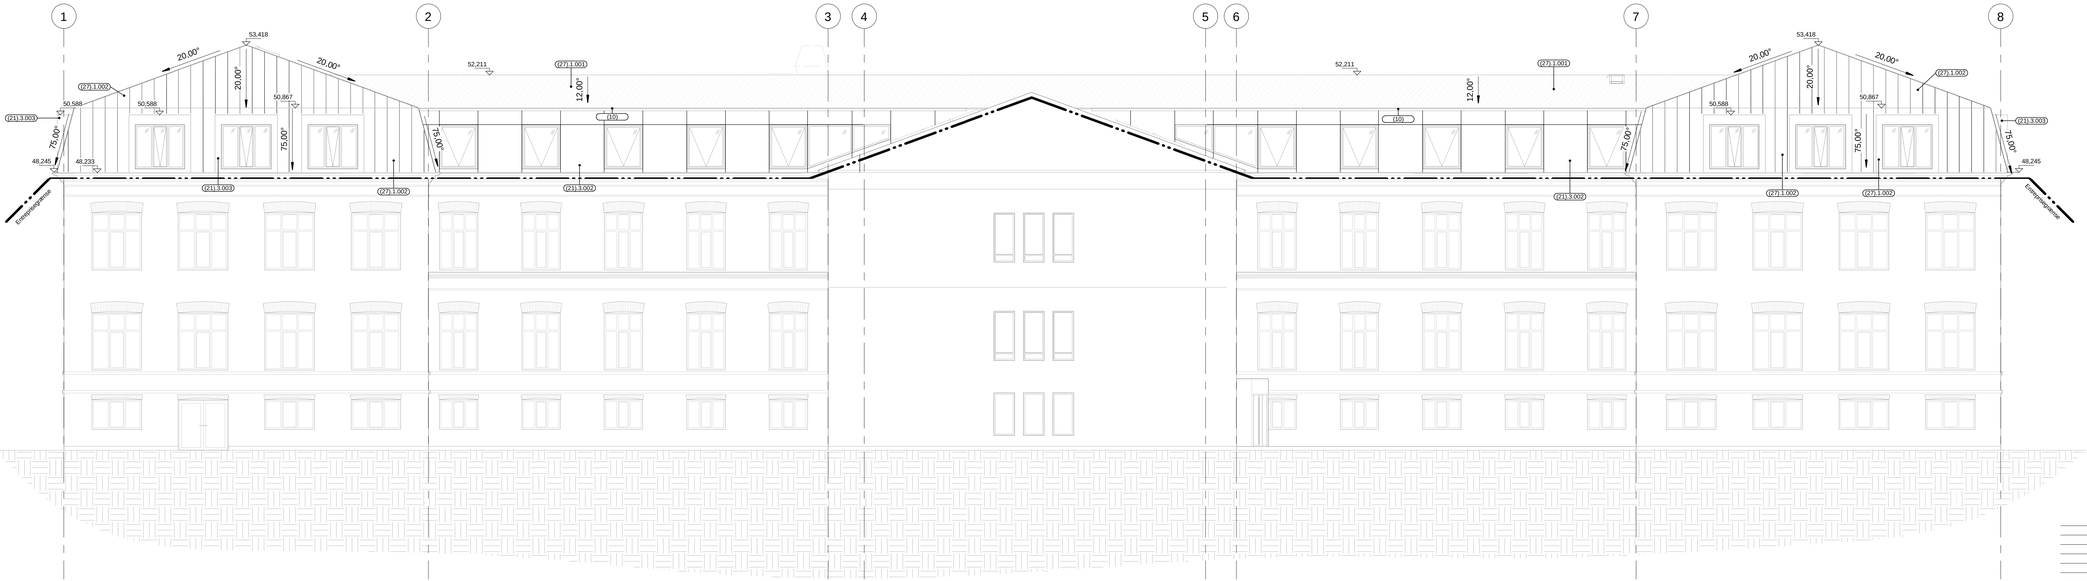


Syd
1 : 100

BYGNINGSDELSOVERSIGT SFB-KODET	
Typekode:	Beskrivelse
(10)	Terræn
(21).3.002	YDERVÆGGE MELLEMBYGNING - 239 MM 2 mm aluminiumsplade 25 mm trykimp. afstandslister, c/c 600 1 mm aluminiumsplade 200 mm isolering 1 mm aluminiumsplade
(21).3.003	YDERVÆGGE I KVIST - 253 MM 2,0 mm zink, blindfalse 25 mm ru forskalling (8-10 mm luft mellem brædder) 25 mm trykimp. afstandslister, c/c 600 9 mm kalciumsilikatplade 145 mm konstruktionstræ/145 mm isolering, c/c 600 mm 0,2 mm dampspærre 19 mm forskalling, c/c 450 mm 15,5mm gipsplade 12,5 mm gipsplade
(27).1.001	TAGPAP BEKLÆDTE TAGBELÆGNINGER - 33 MM 5 mm overpap 3 mm underpap 25 mm tagbrædder med fer og not
(27).1.002	ZINK BEKLÆDTE TAGBELÆGNINGER - 38 MM 2,0 mm zink, stående false c/c 500 mm 8 mm skillelag 3 mm underpap 25 mm tagbrædder med fer og not

K01_H2_EX_S1_N002

Signaturforklaring

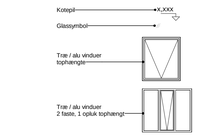

NOTE:

Alle koter er faktiske
Alle mål i mm.
Markering af sikkerhedsglas sker iht. DS/INF119:2007

Sag: Skanderborg Sundhedshus **Sags nr: 19062**

Bygherre: Regionshospitalet Horsens Sundvej 30 8700 Horsens Tlf: 7841 0000 www.rm.dk

Projektforslag


Emne:
Facader (Fremtidige forhold)
Syd

Tegn. nr.
K01_H2_EX_S1_N002
DATO: 25.10.2019
MÅL: 1 : 100

Format: 1050 X 420 Udarbejdet af: JTN Kontrol af: KBJ Godkendt af: DLK

●	RUM	Emil Møllers Gade 41B	8700 Horsens	Tlf: 79 43 34 00 www.rum.as
○	VITA ingeniører Vejle Aps	Nørretorv 13, 2. tv.	7100 Vejle	Tlf: 7026 4400 www.vitaing.dk


rum

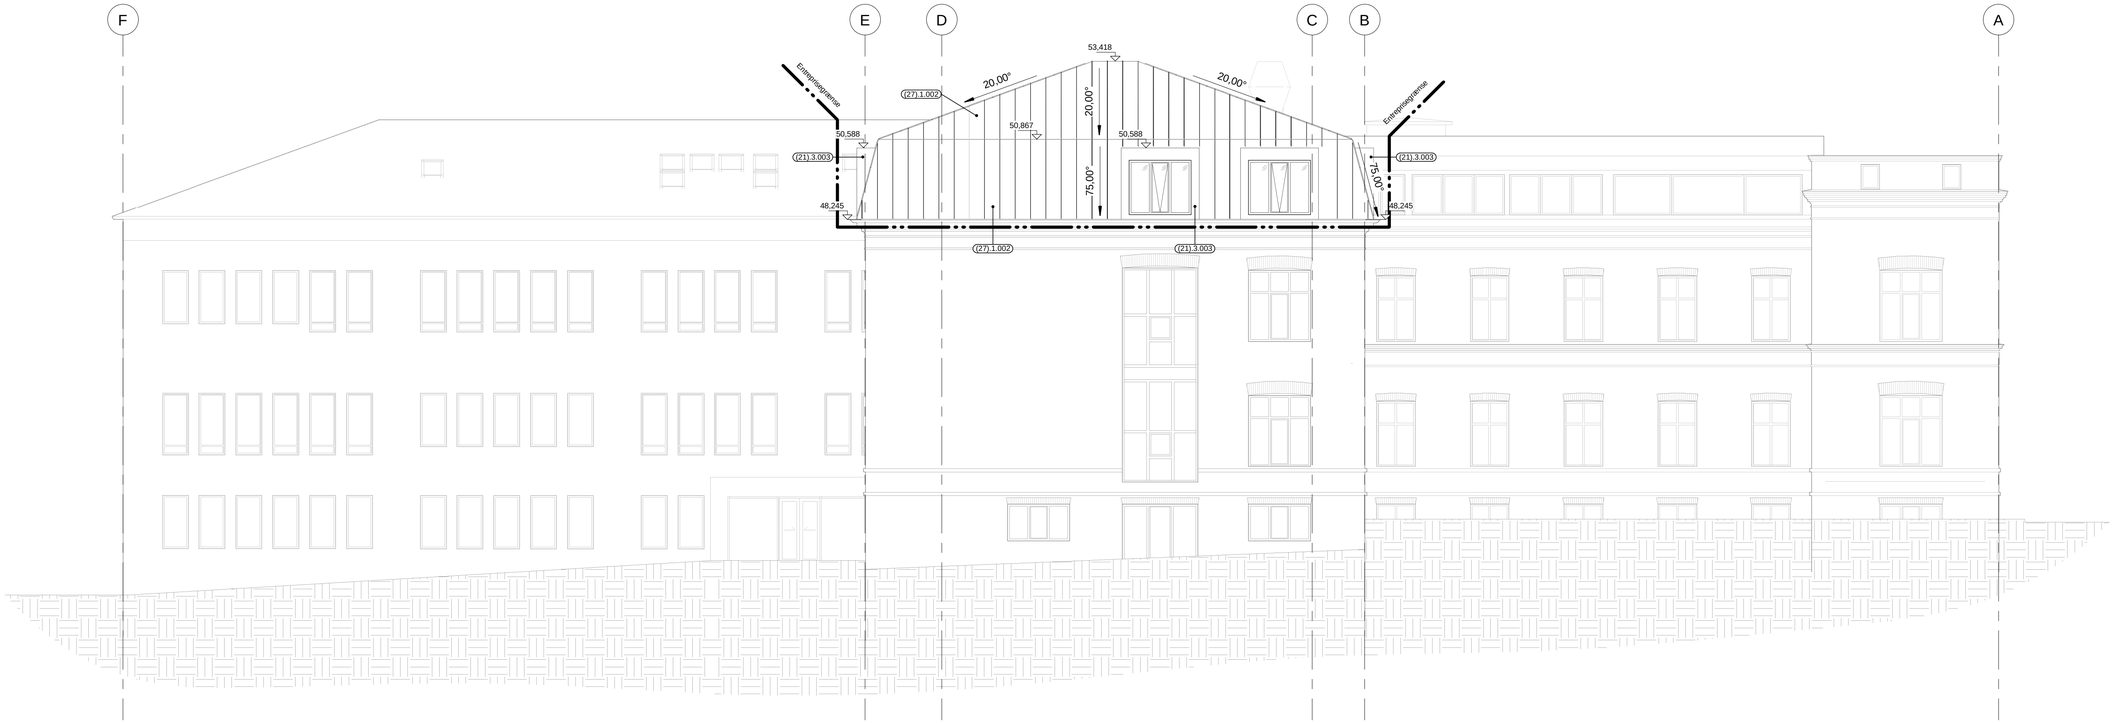

BYGNINGSDELSOVERSIGT SFB-KODET	
Typekode:	Beskrivelse
(21).3.003	YDERVÆGGE I KVIST - 253 MM 2,0 mm zink, blindfalse 25 mm ru forskalling (8-10 mm luft mellem brædder) 25 mm trykimp. afstandslister, c/c 600 9 mm kalciumsilikatplade 145 mm konstruktionstræ/145 mm isolering, c/c 600 mm 0,2 mm dampspærre 19 mm forskalling, c/c 450 mm 15,5mm gipsplade 12,5 mm gipsplade
(27).1.002	ZINK BEKLÆDTE TAGBELÆGINGER - 38 MM 2,0 mm zink, stående false c/c 500 mm 8 mm skillelag 3 mm underpap 25 mm tagbrædder med fer og not

K01_H2_EX_S1_N003

Signaturforklaring

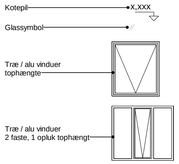

NOTE:

Alle koter er faktiske
Alle mål i mm.
Markering af sikkerhedsglas sker iht. DS/INF119:2007

Sag: Skanderborg Sundhedshus **Sags nr: 19062**

Bygherre: Regionshospitalet Horsens | Sundvej 30 | 8700 Horsens | Tlf: 7841 0000 | www.rm.dk

Projektforslag

Emne:
Facader (Fremtidige forhold)
Øst

Tegn. nr.
K01_H2_EX_S1_N003
DATO: 25.10.2019
MÅL: 1 : 100

		Format: 840 X 420	Udarbejdet af: JTN	Kontrol af: KBJ	Godkendt af: DLK
●	RUM	Emil Møllers Gade 41B	8700 Horsens	Tlf: 79 43 34 00	www.rum.as
○	VITA ingeniører Vejle Aps	Nørretorv 13, 2. tv.	7100 Vejle	Tlf: 7026 4400	www.vitaing.dk


rum

BYGNINGSDELSOVERSIGT SFB-KODET	
Typekode:	Beskrivelse
(21).3.003	YDERVÆGGE I KVIST - 253 MM 2,0 mm zink, blindfalse 25 mm ru forskalling (8-10 mm luft mellem brædder) 25 mm trykimp. afstandslister, c/c 600 9 mm kalciumsilikatplade 145 mm konstruktionstræ/145 mm isolering, c/c 600 mm 0,2 mm dampspærre 19 mm forskalling, c/c 450 mm 15,5mm gipsplade 12,5 mm gipsplade
(27).1.002	ZINK BEKLÆDTE TAGBELÆGINGER - 38 MM 2,0 mm zink, stående false c/c 500 mm 8 mm skillelag 3 mm underpap 25 mm tagbrædder med fer og not



K01_H2_EX_S1_N004

Signaturforklaring

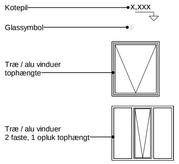

NOTE:

Alle koter er faktiske
Alle mål i mm.
Markering af sikkerhedsglas sker iht. DS/INF119:2007

Sag: Skanderborg Sundhedshus **Sags nr: 19062**

Bygherre: Regionshospitalet Horsens | Sundvej 30 | 8700 Horsens | Tlf: 7841 0000 | www.rm.dk


Projektforslag

Emne:
Facader (Fremtidige forhold)
Vest

Tegn. nr.
K01_H2_EX_S1_N004
DATO: 25.10.2019
MÅL: 1 : 100

		Format: 840 X 420	Udarbejdet af: JTN	Kontrol af: KBJ	Godkendt af: DLK
●	RUM	Emil Møllers Gade 41B	8700 Horsens	Tlf: 79 43 34 00	www.rum.as
○	VITA ingeniører Vejle Aps	Nørretorv 13, 2. tv.	7100 Vejle	Tlf: 7026 4400	www.vitaing.dk

rum

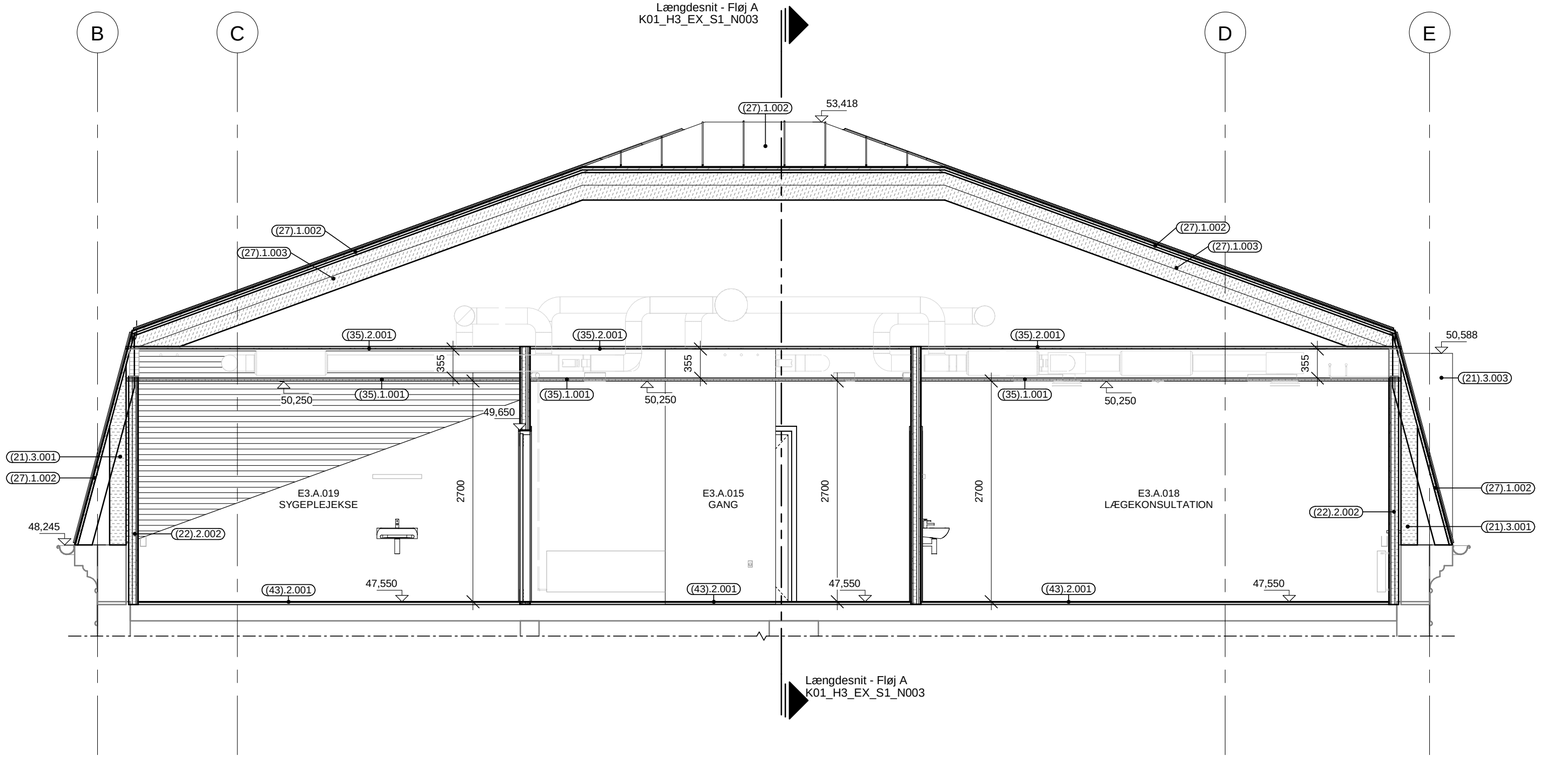

K01_H3_EX_S1_N001

BYGNINGSDELSOVERSIGT SFB-KODET	
Typekode:	Beskrivelse
(21).3.001	YDERVÆGGE MANSARD - 202 MM 1 mm aluminiumsplade 200 mm isolering 1 mm aluminiumsplade
(21).3.003	YDERVÆGGE I KVIST - 253 MM 2,0 mm zink, blindfalse 25 mm ru forskalling (8-10 mm luft mellem brædder) 25 mm trykimp. afstandslister, c/c 600 9 mm kalciumsilikatplade 145 mm konstruktionstræ/145 mm isolering, c/c 600 mm 0,2 mm dampspærre 19 mm forskalling, c/c 450 mm 15,5mm gipsplade 12,5 mm gipsplade
(22).2.002	FORATSVÆG - 118 MM 12,5 mm gipsplade 15,5 mm skruefast gipsplade 45 mm z-profil/45 mm isolering, c/c 600 mm 0,2 mm dampspærre 45 mm stålskinne/45 mm isolering, c/c 450 m
(27).1.002	ZINK BEKLÆDTE TAGBELÆGINGER - 38 MM 2,0 mm zink, stående false c/c 500 mm 8 mm skillelag 3 mm underpap 25 mm tagbrædder med fer og not
(27).1.003	TAGISOLERING - 315 MM 145 mm isolering 170 mm isolering
(35).1.001	NEDHÆNGT LOFT - 37 MM 17 mm skinnesystem 20 mm loftplade, mineraluld
(35).2.001	GIPSLOFT 32 mm 19 mm forskalling c/c 300 mm 12,5 mm gipsplade
(43).2.001	LINOLEUM - 5 MM 5 mm linoleum Opspartling

Sag: Skanderborg Sundhedshus **Sags nr: 19062**

Bygherre: Regionshospitalet Horsens | Sundvej 30 | 8700 Horsens | Tlf: 7841 0000 | www.rm.dk

Projektforslag


Emne:
Snit (Fremtidige forhold)
Tværsnit 1 - Fløj A

Tegn. nr.
K01_H3_EX_S1_N001
DATO: 25.10.2019
MÅL: 1 : 50

Format: 630 X 297 | Udarbejdet af: JTN | Kontrol af: KBJ | Godkendt af: DLK

● RUM | Emil Møllers Gade 41B | 8700 Horsens | Tlf: 79 43 34 00 | www.rum.as
○ VITA ingeniører Vejle Aps | Nørretorv 13, 2. tv. | 7100 Vejle | Tlf: 7026 4400 | www.vitaing.dk

rum

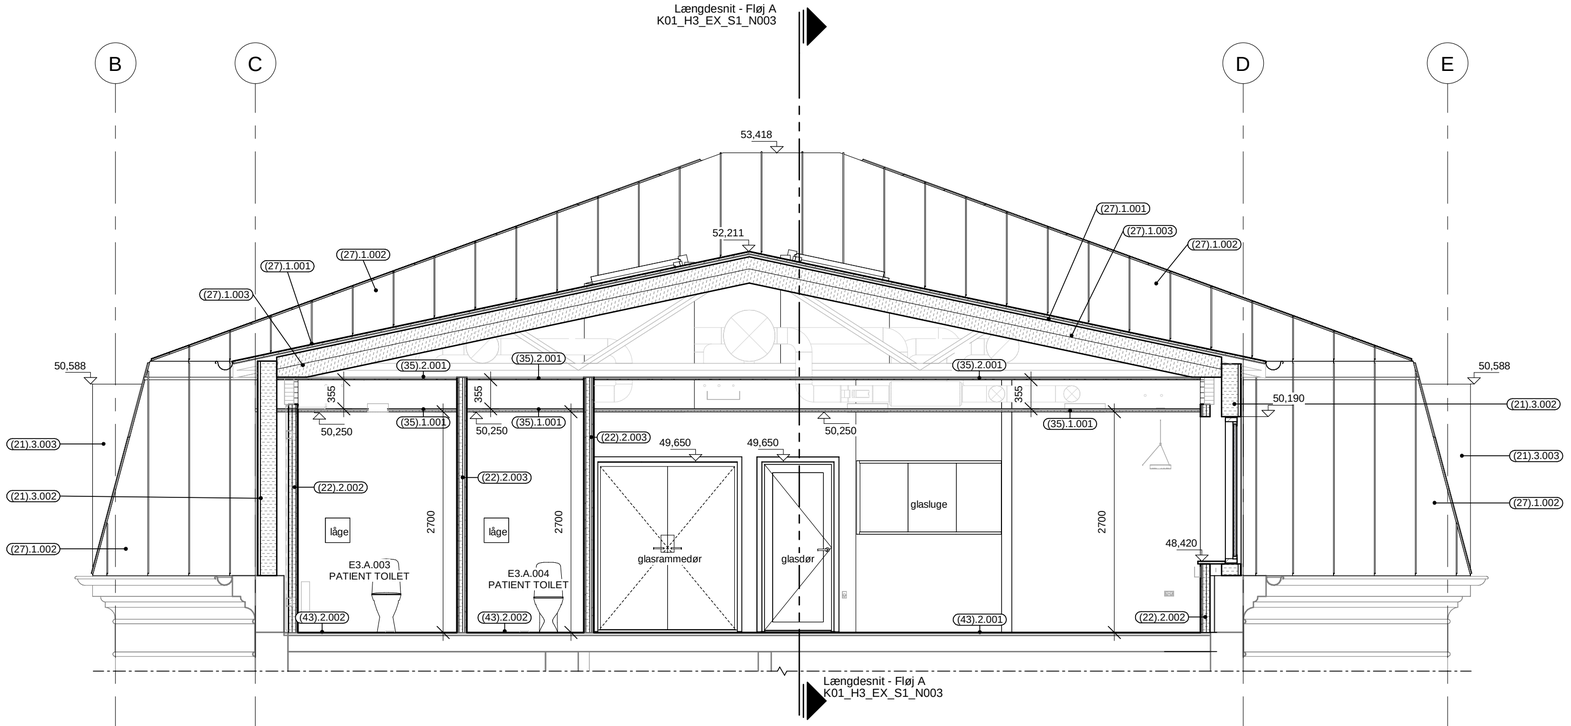

K01_H3_EX_S1_N002

BYGNINGSDELSOVERSIGT SFB-KODET	
Typekode:	Beskrivelse
(21).3.002	YDERVÆGGE MELLEMBYGNING - 239 MM 2 mm aluminiumsolade 25 mm trykimp. afstandslister, c/c 600 1 mm aluminiumsplade 200 mm isolering 1 mm aluminiumsplade
(21).3.003	YDERVÆGGE I KVIST - 253 MM 2,0 mm zink, blindfalse 25 mm ru forskalling (8-10 mm luft mellem brædder) 25 mm trykimp. afstandslister, c/c 600 9 mm kalciumsilikatplade 145 mm konstruktionstræ/145 mm isolering, c/c 600 mm 0,2 mm dampspærre 19 mm forskalling, c/c 450 mm 15,5mm gipsplade 12,5 mm gipsplade
(22).2.002	FORATSVÆG - 118 MM 12,5 mm gipsplade 15,5 mm skruefast gipsplade 45 mm z-profil/45 mm isolering, c/c 600 mm 0,2 mm dampspærre 45 mm stålskinne/45 mm isolering, c/c 450 m
(22).2.003	GIPS SKILLEVÆG - 126 MM 12,5 mm gipsplade 15,5 mm skruefast gipsplade 70 mm stålskinne/70 mm isolering, c/c 600 mm 15,5 mm skruefast gipsplade 12,5 mm gipsplade
(27).1.001	TAGPAP BEKLÆDTE TAGBELÆGINGER - 33 MM 5 mm overpap 3 mm underpap 25 mm tagbrædder med fer og not
(27).1.002	ZINK BEKLÆDTE TAGBELÆGINGER - 38 MM 2,0 mm zink, stående false c/c 500 mm 8 mm skillelag 3 mm underpap 25 mm tagbrædder med fer og not
(27).1.003	TAGISOLERING - 315 MM 145 mm isolering 170 mm isolering
(35).1.001	NEDHÆNGT LOFT - 37 MM 17 mm skinnesystem 20 mm loftplade, mineraluld
(35).2.001	GIPSLOFT 32 mm 19 mm forskalling c/c 300 mm 12,5 mm gipsplade
(43).2.001	LINOLEUM - 5 MM 5 mm linoleum Opspartling
(43).2.002	VINYL - 5 MM 5 mm vinyl, skridsikker Opspatling

Sag: Skanderborg Sundhedshus **Sags nr: 19062**

Bygherre: Regionshospitalet Horsens | Sundvej 30 | 8700 Horsens | Tlf: 7841 0000 | www.rm.dk


Projektforslag

Emne:
Snit (Fremtidige forhold)
Tværsnit 2 - Fløj A

Tegn. nr.
K01_H3_EX_S1_N002
DATO: 25.10.2019
MÅL: 1 : 50

		Format: 630 X 297	Udarbejdet af: JTN	Kontrol af: KBJ	Godkendt af: DLK
●	RUM	Emil Møllers Gade 41B	8700 Horsens	Tlf: 79 43 34 00	www.rum.as
○	VITA ingeniører Vejle Aps	Nørretorv 13, 2. tv.	7100 Vejle	Tlf: 7026 4400	www.vitaing.dk

rum

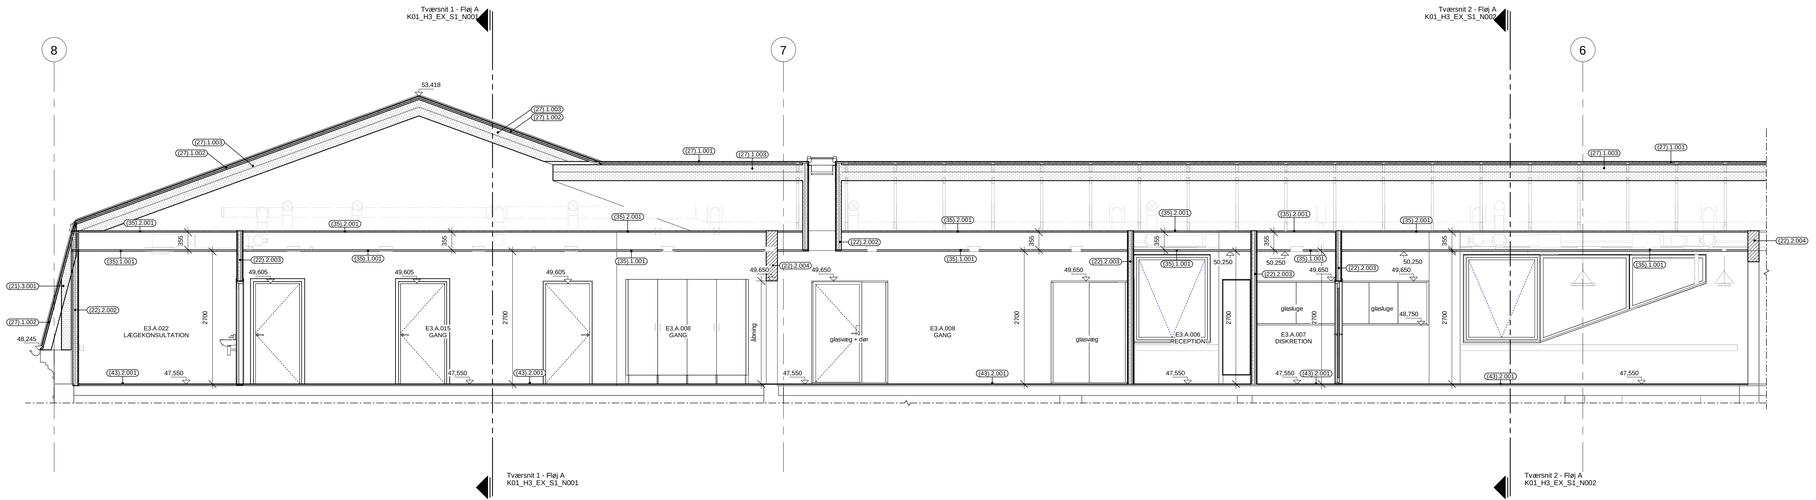

K01_H3_EX_S1_N003

BYGNINGSDELSOVERSIGT SFB-KODET	
Typekode:	Beskrivelse
(21).3.001	YDERVÆGGE MANSARD - 202 MM 1 mm aluminiumsplade 200 mm isolering 1 mm aluminiumsplade
(22).2.002	FORATSVÆG - 118 MM 12,5 mm gipsplade 15,5 mm skruefast gipsplade 45 mm z-profil/45 mm isolering, c/c 600 mm 0,2 mm dampspærre 45 mm stålskinne/45 mm isolering, c/c 450 m
(22).2.003	GIPS SKILLEVÆG - 126 MM 12,5 mm gipsplade 15,5 mm skruefast gipsplade 70 mm stålskinne/70 mm isolering, c/c 600 mm 15,5 mm skruefast gipsplade 12,5 mm gipsplade
(22).2.004	TEGLVÆG - 228 MM 228 mm massiv tegl til opmuring ved eksist. teglvægge
(27).1.001	TAGPAP BEKLÆDTE TAGBELÆGNGER - 33 MM 5 mm overpap 3 mm underpap 25 mm tagbrædder med fer og not
(27).1.002	ZINK BEKLÆDTE TAGBELÆGNGER - 38 MM 2,0 mm strk. stående false c/c 500 mm 8 mm skillelag 3 mm underpap 25 mm tagbrædder med fer og not
(27).1.003	TAGISOLERING - 315 MM 145 mm isolering 170 mm isolering
(35).1.001	NEDHÆNGT LOFT - 37 MM 17 mm skinnesystem 20 mm loftplade, mineraluld
(35).2.001	GIPSLOFT 32 mm 19 mm forskalling c/c 300 mm 12,5 mm gipsplade
(43).2.001	LINOLEUM - 5 MM 5 mm linoleum Opsparling

Sag: Skanderborg Sundhedshus **Sags nr: 19062**

Bygherre: Regionshospitalet Horsens | Sundvej 30 | 8700 Horsens | Tlf: 7841 0000 | www.rm.dk

Projektforslag


Emne:
Snit (Fremtidige forhold)
Længdesnit - Fløj A

Tegn. nr.
K01_H3_EX_S1_N003
DATO: 25.10.2019
MÅL: 1 : 50

Format: 1050 X 297 | Udarbejdet af: JTN | Kontrol af: KBJ | Godkendt af: DLK

● RUM | Emil Møllers Gade 41B | 8700 Horsens | Tlf: 79 43 34 00 | www.rum.as
○ VITA ingeniører Vejle Aps | Nørretorv 13, 2. tv. | 7100 Vejle | Tlf: 7026 4400 | www.vitaing.dk

rum

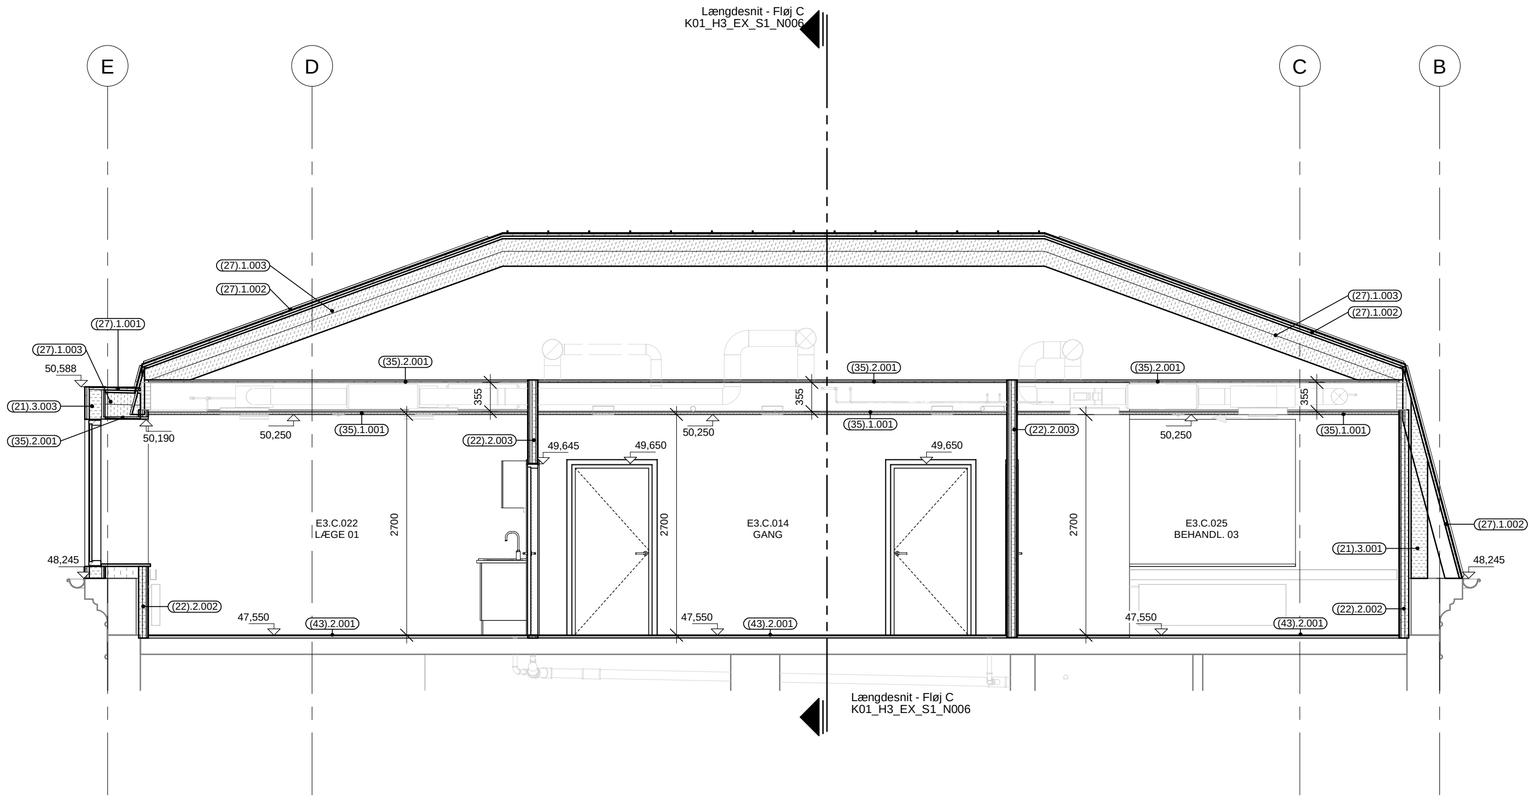

K01_H3_EX_S1_N004

BYGNINGSDELSOVERSIGT SFB-KODET	
Typekode:	Beskrivelse
(21).3.001	YDERVÆGGE MANSARD - 202 MM 1 mm aluminiumsplade 200 mm isolering 1 mm aluminiumsplade
(21).3.003	YDERVÆGGE I KVIST - 253 MM 2,0 mm zink, blindfalse 25 mm ru forskalling (8-10 mm luft mellem brædder) 25 mm trykimp. afstandslister, c/c 600 9 mm kalciumsiliikatplade 145 mm konstruktionstræ/145 mm isolering, c/c 600 mm 0,2 mm dampspærre 19 mm forskalling, c/c 450 mm 15,5mm gipsplade 12,5 mm gipsplade
(22).2.002	FORATSVÆG - 118 MM 12,5 mm gipsplade 15,5 mm skruefast gipsplade 45 mm z-profil/45 mm isolering, c/c 600 mm 0,2 mm dampspærre 45 mm stålskinne/45 mm isolering, c/c 450 m
(22).2.003	GIPS SKILLEVÆG - 126 MM 12,5 mm gipsplade 15,5 mm skruefast gipsplade 70 mm stålskinne/70 mm isolering, c/c 600 mm 15,5 mm skruefast gipsplade 12,5 mm gipsplade
(27).1.001	TAGPAP BEKLÆDTE TAGBELÆGINGER - 33 MM 5 mm overpap 3 mm underpap 25 mm tagbrædder med fer og not
(27).1.002	ZINK BEKLÆDTE TAGBELÆGINGER - 38 MM 2,0 mm zink, stående false c/c 500 mm 8 mm skillelag 3 mm underpap 25 mm tagbrædder med fer og not
(27).1.003	TAGISOLERING - 315 MM 145 mm isolering 170 mm isolering
(35).1.001	NEDHÆNGT LOFT - 37 MM 17 mm skinnesystem 20 mm loftplade, mineraluld
(35).2.001	GIPSLOFT 32 mm 19 mm forskalling c/c 300 mm 12,5 mm gipsplade
(43).2.001	LINOLEUM - 5 MM 5 mm linoleum Opspartling

Sag: Skanderborg Sundhedshus **Sags nr: 19062**

Bygherre: Regionshospitalet Horsens | Sundvej 30 | 8700 Horsens | Tlf: 7841 0000 | www.rm.dk

Projektforslag


Emne:
Snit (Fremtidige forhold)
Tværsnit 1 - Fløj C

Tegn. nr.
K01_H3_EX_S1_N004
DATO: 25.10.2019
MÅL: 1 : 50

Format: 630 X 297 | Udarbejdet af: JTN | Kontrol af: KBJ | Godkendt af: DLK

● RUM | Emil Møllers Gade 41B | 8700 Horsens | Tlf: 79 43 34 00 | www.rum.as
○ VITA ingeniører Vejle Aps | Nørretorv 13, 2. tv. | 7100 Vejle | Tlf: 7026 4400 | www.vitaing.dk

rum

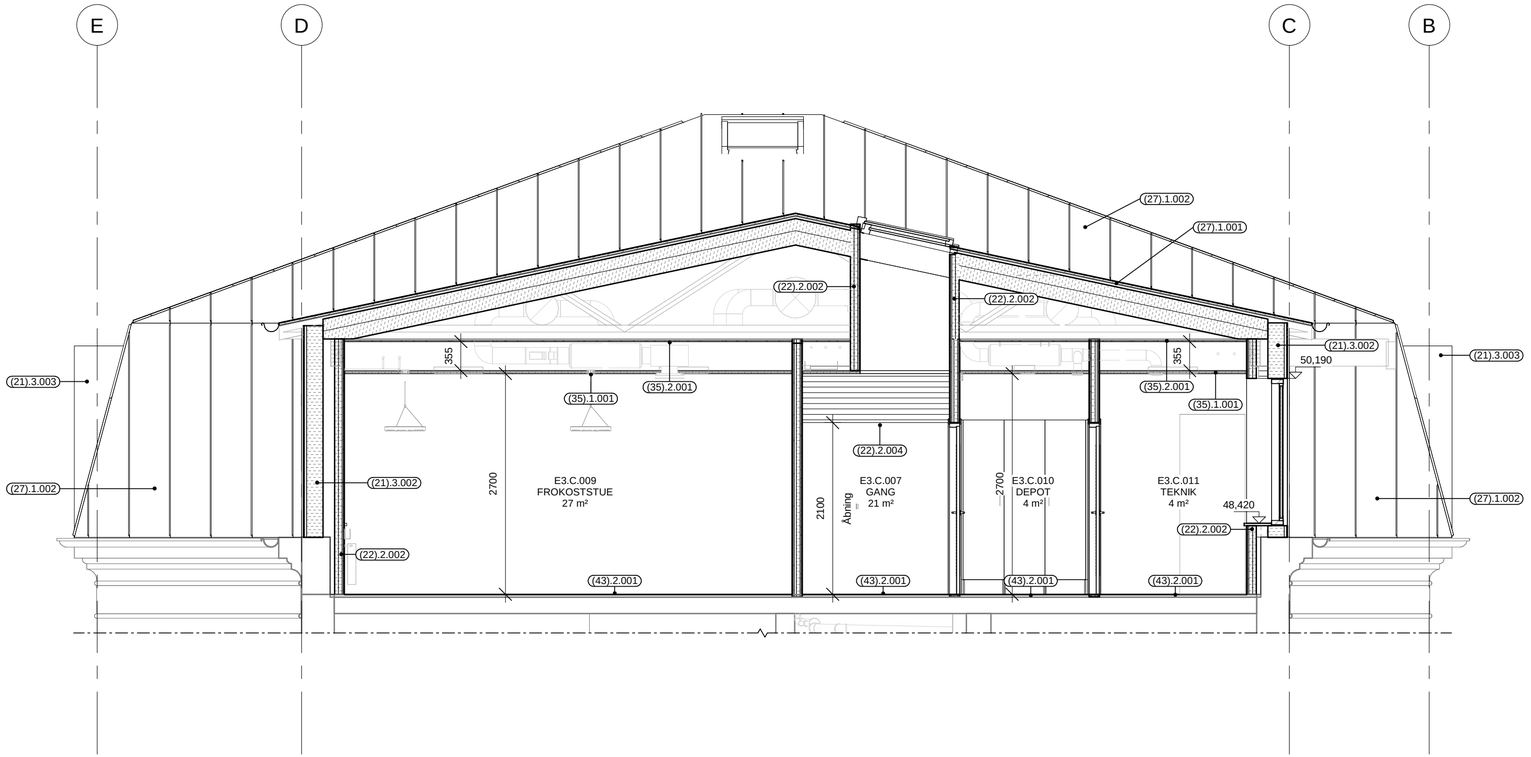

K01_H3_EX_S1_N005

BYGNINGSDELSOVERSIGT SFB-KODET	
Typekode:	Beskrivelse
(21).3.002	YDERVÆGGE MELLEMBYGNING - 239 MM 2 mm aluminiumsolade 25 mm trykimp. afstandslister, c/c 600 1 mm aluminiumsplade 200 mm isolering 1 mm aluminiumsplade
(21).3.003	YDERVÆGGE I KVIST - 253 MM 2,0 mm zink, blindfalse 25 mm ru forskalling (8-10 mm luft mellem brædder) 25 mm trykimp. afstandslister, c/c 600 9 mm kalciumsilikatplade 145 mm konstruktionstræ/145 mm isolering, c/c 600 mm 0,2 mm dampspærre 19 mm forskalling, c/c 450 mm 15,5mm gipsplade 12,5 mm gipsplade
(22).2.002	FORATSVÆG - 118 MM 12,5 mm gipsplade 15,5 mm skruefast gipsplade 45 mm z-profil/45 mm isolering, c/c 600 mm 0,2 mm dampspærre 45 mm stålskinne/45 mm isolering, c/c 450 m
(22).2.004	TEGLVÆG - 228 MM 228 mm massiv tegl til opmuring ved eksist. teglvægge
(27).1.001	TAGPAP BEKLÆDTE TAGBELÆGINGER - 33 MM 5 mm overpap 3 mm underpap 25 mm tagbrædder med fer og not
(27).1.002	ZINK BEKLÆDTE TAGBELÆGINGER - 38 MM 2,0 mm zink, stående false c/c 500 mm 8 mm skillelag 3 mm underpap 25 mm tagbrædder med fer og not
(35).1.001	NEDHÆNGT LOFT - 37 MM 17 mm skinnesystem 20 mm loftplade, mineraluld
(35).2.001	GIPSLOFT 32 mm 19 mm forskalling c/c 300 mm 12,5 mm gipsplade
(43).2.001	LINOLEUM - 5 MM 5 mm linoleum Opspartling

Sag: Skanderborg Sundhedshus **Sags nr: 19062**

Bygherre: Regionshospitalet Horsens | Sundvej 30 | 8700 Horsens | Tlf: 7841 0000 | www.rm.dk

Projektforslag

Emne:

Snit (Fremtidige forhold)

Tværsnit 2 - Fløj C

Tegn. nr.
K01_H3_EX_S1_N005


DATO: 25.10.2019

MÅL: 1 : 50

		Format: 630 X 297	Udarbejdet af: JTN	Kontrol af: KBJ	Godkendt af: DLK
●	RUM	Emil Møllers Gade 41B	8700 Horsens	Tlf: 79 43 34 00	www.rum.as
○	VITA ingeniører Vejle Aps	Nørretorv 13, 2. tv.	7100 Vejle	Tlf: 7026 4400	www.vitaing.dk

rum

K01_H3_EX_S1_N006



BYGNINGSDELSOVERSIGT SFB-KODET	
Typekode:	Beskrivelse
(21).3.003	YDERVÆGGE I KVIST - 253 MM 2,0 mm zink, blindfalse 25 mm ru forskalling (8-10 mm luft mellem brædder) 25 mm trykimp. afstandslister, c/c 600 9 mm kalciumsilikatplade 145 mm konstruktionstræ/145 mm isolering, c/c 600 mm 0,2 mm dampspærre 19 mm forskalling, c/c 450 mm 15,5mm gipsplade 12,5 mm gipsplade
(22).2.002	FORATSVÆG - 118 MM 12,5 mm gipsplade 15,5 mm skruefast gipsplade 45 mm z-profil/45 mm isolering, c/c 600 mm 0,2 mm dampspærre 45 mm stålskinne/45 mm isolering, c/c 450 m
(22).2.003	GIPS SKILLEVÆG - 126 MM 12,5 mm gipsplade 15,5 mm skruefast gipsplade 70 mm stålskinne/70 mm isolering, c/c 600 mm 15,5 mm skruefast gipsplade 12,5 mm gipsplade
(22).2.004	TEGLVÆG - 228 MM 228 mm massiv tegl til opmuring ved eksist. teglvægge
(27).1.001	TAGPAP BEKLÆDTE TAGBELÆGINGER - 33 MM 5 mm overpap 3 mm underpap 25 mm tagbrædder med fer og not
(27).1.002	ZINK BEKLÆDTE TAGBELÆGINGER - 38 MM 2,0 mm zink, stående false c/c 500 mm 8 mm skillelag 3 mm underpap 25 mm tagbrædder med fer og not
(27).1.003	TAGISOLERING - 315 MM 145 mm isolering 170 mm isolering
(35).1.001	NEDHÆNGT LOFT - 37 MM 17 mm skinnesystem 20 mm loftplade, mineraluld
(35).2.001	GIPSLOFT 32 mm 19 mm forskalling c/c 300 mm 12,5 mm gipsplade
(43).2.001	LINOLEUM - 5 MM 5 mm linoleum Opspartling
(43).2.002	VINYL - 5 MM 5 mm vinyl, skridsikker Opspatling

Sag: Skanderborg Sundhedshus — **Sags nr: 19062**

Bygherre: Regionshospitalet Horsens | Sundvej 30 | 8700 Horsens | Tlf: 7841 0000 | www.rm.dk

Projektforslag

Emne:
Snit (Fremtidige forhold)
Længdesnit - Fløj C

Tegn. nr.
K01_H3_EX_S1_N006
DATO: 25.10.2019
MÅL: 1 : 50

		Format: 1050 X 297	Udarbejdet af: JTN	Kontrol af: KBJ	Godkendt af: DLK
●	RUM	Emil Møllers Gade 41B	8700 Horsens	Tlf: 79 43 34 00	www.rum.as
○	VITA ingeniører Vejle Aps	Nørretorv 13, 2. tv.	7100 Vejle	Tlf: 7026 4400	www.vitaing.dk

rum

Forslag til fordeling af anlægsudgifter

Projekt: Skanderborg Sundhedshus
Bygherre: Regionshospitalet Horsens
Emne: Budgetfordeling - projektforslag

Dato: 16-10-2019
Prisindex: 2. kvt. 2019
Rev:
Rev. Dato:

	Emne	Enhed	Mængde	a kr	Sum/kr.	Delsum / kr.	I alt / kr.
HÅNDVÆRKERUDGIFTER IHT. BYGNINGDELSKALKULATION (SE BILAG)							
1.	**Nedrivning**					1.225.870	
3.	**Murerarbejdet**					290.548	
5.	**Tømrer- og snedkerarbejdet**					2.139.200	
6.	**Gulvarbejdet**					385.750	
7.	**Malerarbejdet**					355.250	
9.	**Tagdækning og blik**					3.534.700	
11.	**VVS**					1.350.000	
12.	**CTS**					695.000	
13.	**Ventilation**					1.240.000	
14.	**El** (El-installationer, brandsikring, belysning, PDS, ADK, elevator m.v.)					1.665.000	
15.	**Inventar** (fast - køkkeninventar og specialmøbler)					375.300	
						13.256.618	
	Byggeplads	%	6,0			795.397	
						14.052.015	
	Uforudsete udgifter og vinterforaltninger						
	Uforudseelige udgifter	%	13,0			1.723.360	
	Vinterforanstaltninger	%	0,0			-	
HÅNDVÆRKERUDGIFTER, UFORUDSELIGE UDGIFTER OG UDVIDET VINTER							**15.775.375**
ADMINISTRATIVE OMKOSTNINGER							
	Totalrådgivning	Rådgiveraftale				1.288.000	
	Andre ydelser (rådgivning udover aftale)	aftale				169.254	
ADMINISTRATIVE OMKOSTNINGER I ALT							**1.457.254**
ØVRIGE OMKOSTNINGER						-	
	Tilslutningsafgifter Kloak	budget			xx		
	Varme	budget			xx		
	EL	budget			xx		
	Vand	budget			xx		
	TV / telefon etc	budget			xx		
	Forundersøgelser: Geoteknik	budget			xx		
	Forundersøgelser miljø: Asbest, PCB, bly m.v.	budget			xx		
	Forundersøgelser: Landsinspektør	budget			xx		
	Forundersøgelser: Kloakinspektion	budget			xx		
	Bygherreforsikring-all risk	budget			xx		
	Projekt-portal	budget			xx		
	Byggesagsgebyr	budget			xx		
	Tæthedsprøvning (evt. omfang) og energimærkning	budget			xx		
	Mærkedage, workshops, studietur o.a. udlæg	budget			xx		
	Flytning og opmaganisering af genbrugeligt inventar	budget			xx		
ØVRIGE OMKOSTNINGER I ALT							-
BYGHERRELEVERANCE						-	
BYGHERRELEVERANCE I ALT							-
SAMLET ANLÆGSBUDGET I ALT, EKSKL. MOMS							17.232.629

Ovenstående budget er excl. advokat, revisor, byggelånsrenter, financieringsomkostninger m.m.
Ovenstående budget er excl. evt. ekstra tilslutningsafgifter ud over anførte