


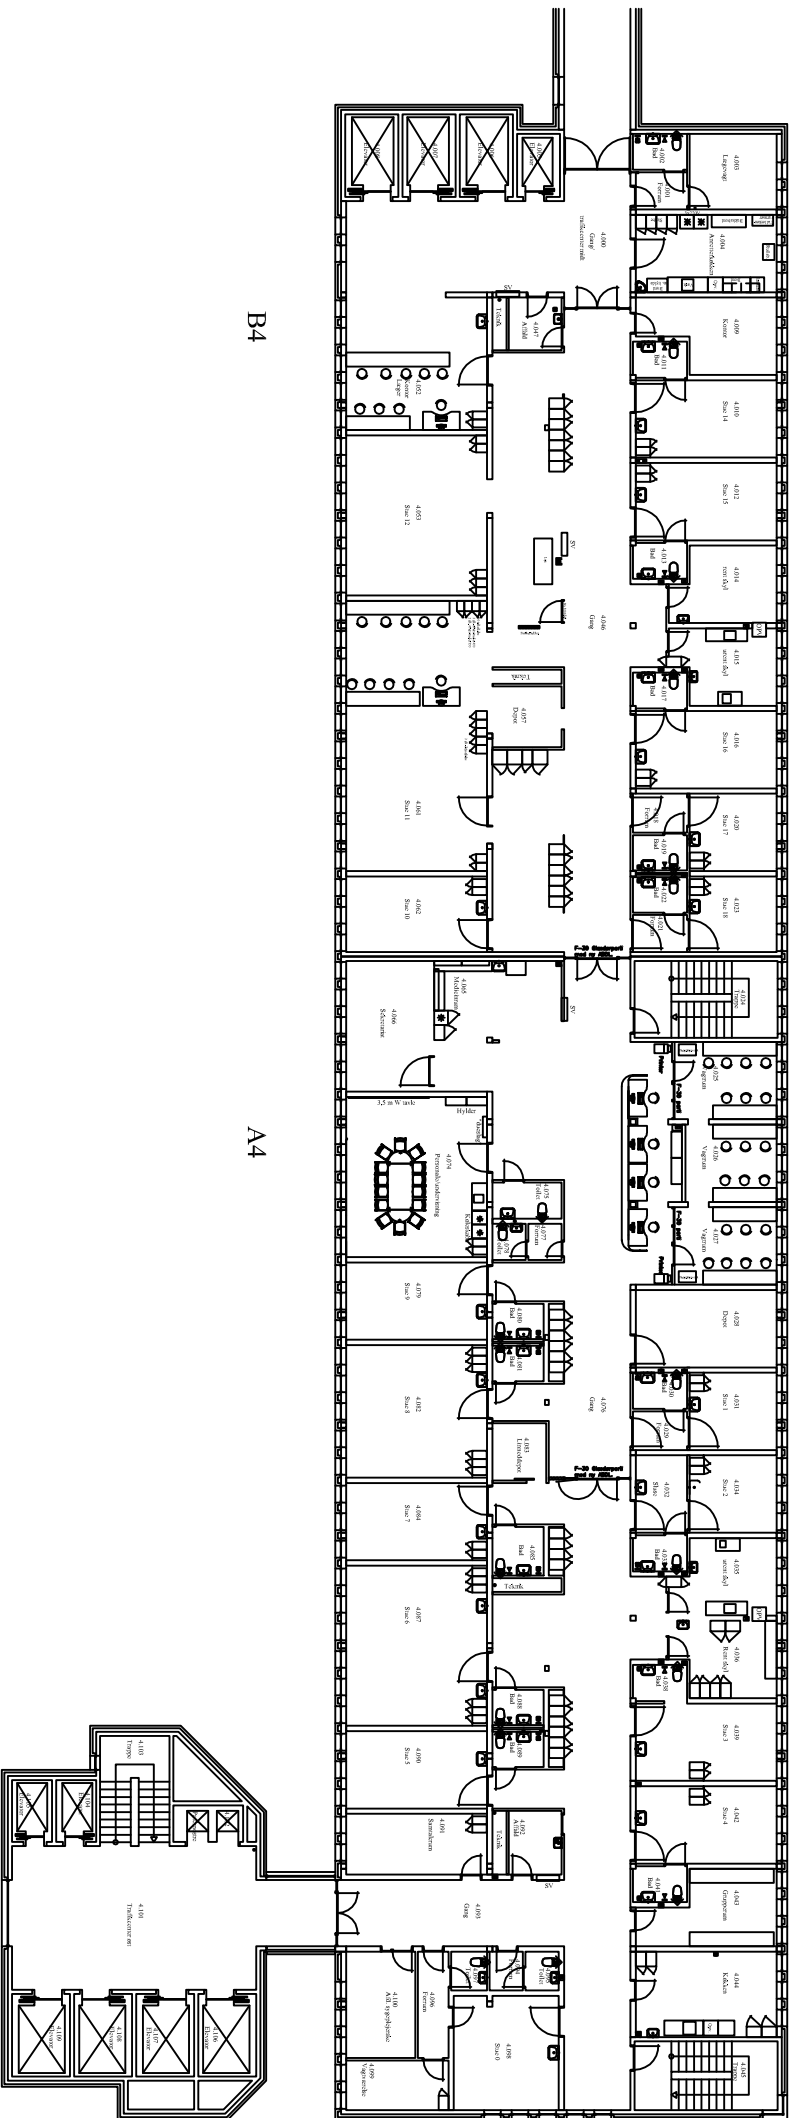

B4

A4

REGIONSHOSPITALET RANDERS
Teknisk Afdeling
Skovlyvej 1
8900 Randers
TLF89102266

EMNE:
B4
Bygning 01 – plan 4

Rev.:

☐ Modelfil
☐ Tegningsfil

☐ X-ref files:
☐ X-ref path:

Sign.:

Mål:

Dato:

Tegningsnr.:

Tovle