


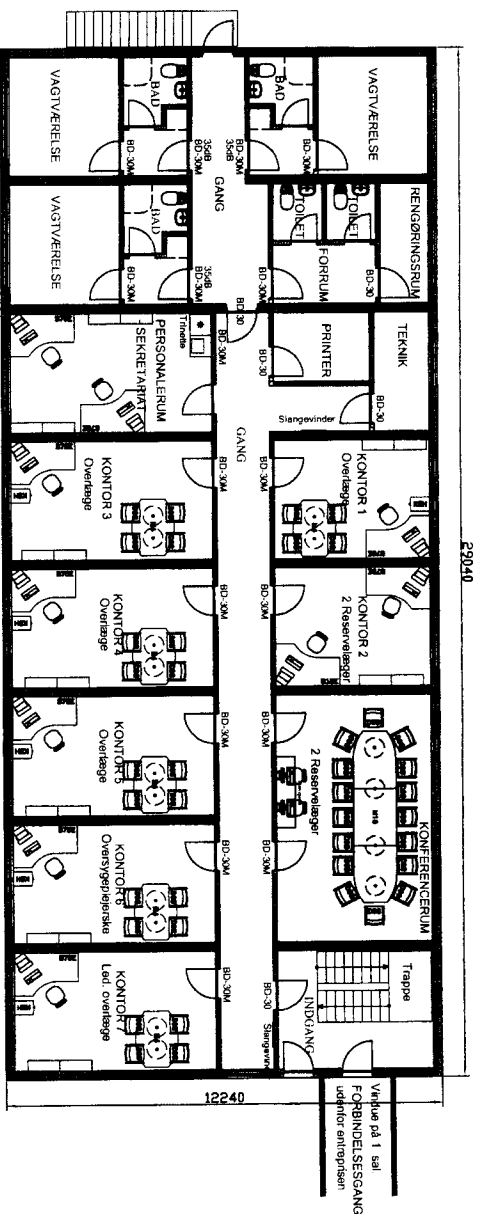

Elektriske fra 1. sal:
Leveres komplet i
varmgaflanseret udførelse.

Stueplan:

NOTE:
Pavilloner udføres i moduler af 3,60 x 12,00 m.
Pavilloner udføres i 2 etager med dørne plan som princip.
Omfang efter BR 95 i alle henseender.

De enkelte bygningselementer udføres iht. gældende norm og lovgivning.
Udendørs beklædning udføres som klasse 2 beklædning i følgende rum:
Kontorer, konferencecenter, personalecenter, vagtværelser, printerum og forum
Udendørs rum som klasse 1 beklædning.
Flugtveje og trapperum som klasse 1 beklædning.
Trapperum udføres som Brand-sektionsvægge iht. DBI vejledning nr. 33
Alle lofter som BD-30 klasse 1.
Etageskilte som BD-60

Gulvbelægning udføres efter "Gulvtektika GSC" og i vådrum efter "Vådrumstaktika GVK".
Gulvbelægning i rengøringsrum, toilet- og baderum som svejst vinyl.
Øvrige gulvbelægning som linoleum klasse G.
I baderum beklædes vådzone med svejst vinyl til loft.
Vinduer og udvendige døre er PVC mærkede og malet fra fabrik.
Glassene leveres med sikkerhedsglas iht. gældende regler.
Alle glas er super lavenergiglas.
Alle vinduer opfylder krav om redningsbninger og friskultilførsel.
Gængler, lysninger mv. i standard farver.

Indvendige døre:

8M til toilet og baderum øvrige døre som 9M.
BD-30 døre forsynes med pumpe.
Døre til vagtværelser udføres som BD-30M og lydklasse 35 dB.
Alle døre leveres massive og i lys standard farve.
Komplet besætning med langskifte, som type Randi coupe dørgrub mv.
Byggeset leverer cylindre til entreprenørens montage.
På toilet og baderum døre monteres besætning med indloppet mærkning.
Gængler, lysninger mv. i standard farver.

Et installation udføres iht. stærkstrømsbekendtgørelsen.
Længs begge facader udføres kabeikanal som BR 70130 perlegrå.
I alle kontorer og personalecenter udføres 2 arbejdsstationer.
Komputercenter udføres 3 arbejdsstationer.
En arbejdsstation består af 4 stk. 220 volt stikkontakter med jord og 2 stk. dobbelte EDB stik.
Elektriske kabler og forbrænd: EDB stik monteres som tom dase uden kobling.

VVS installationer:

Der udføres 2 stk. slangevindere på begge etager, indbygningsskabel.
Til opvarmning anvendes vandbåren system.
Der udføres ingen mekanisk ventilationsanlæg.
Dør udføres skørt fra pavilloner til terræn, max 40 cm.

TRINLETTE:
Vask og køleskab
2 stk. 600 mm overskabe.

TAG:
2-lags asfaltbelægning iht. TOR
Fald til tagrenden 1:40
Tagrenden fyres til terræn.
Tagkonstruktion
Isolering efter gældende regler.
Dampspærre
13 mm gips
25 mm Trødtækt løbplader, hvid
Malede skyggeskåle
BD-30 konstruktion.
Klasse 1 beklædning inde.

YDREVEGGE:
Ydre beklædning som klasse 1.
Støpekonstruktion.
Isolering efter gældende regler.
Dampspærre.
Malede fodlister.


SKILLEVEGGE:
Beklædning som klasse 1 og 2.
Støpekonstruktion.
Isolering.
Malede fodlister.

GULVKONSTRUKTION:
Malede fodlister.
Linoleum i kontorer mv. og svejst vinyl i vådrum.
Gulvkonstruktion.
Dampspærre.
Isolering efter gældende regler.
9 mm vandfast krydsfinerplade eller lignende.

Stueplan

Stueplan			Stokvad Kerstens Regionshospitalet Randers	
Mal 11150	Dato: 2. april 2008	ahk	Norgesvej 7 DK-8450 Hammel Tlf. +45 8696 5400 Fax +45 8696 5455	
Rev: Rev. 14. april 2008	 PAVILLONER & SKURVOGNE			

e fra 1. sal:
omplet i
niseret udførelse.

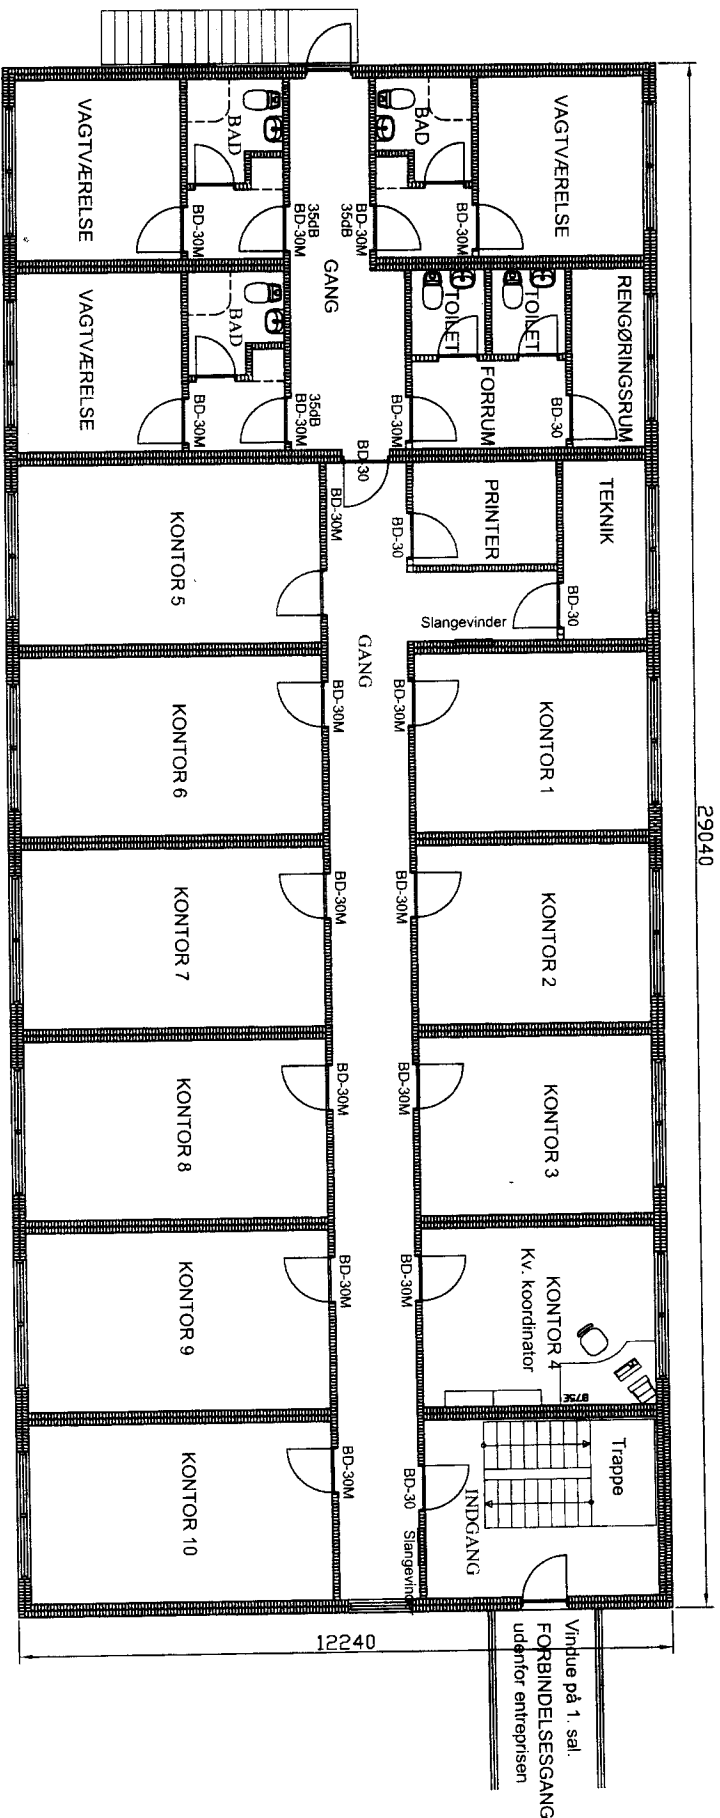

1. sal:

1. SAL			Stokvad Kerstens Regionshospitalet Randers	
Mai 1100	Dato: 14. marts 2008	ahk	Norgesvej 7 DK-8450 Hammel Tlf. +45 8696 5400 Fax +45 8696 5455	
	Rev: 2. april 2008/ahk Rev: 14. april 2008/ahk			
			AGL PITZNER PAVILLONER & SKURVOGNE	