


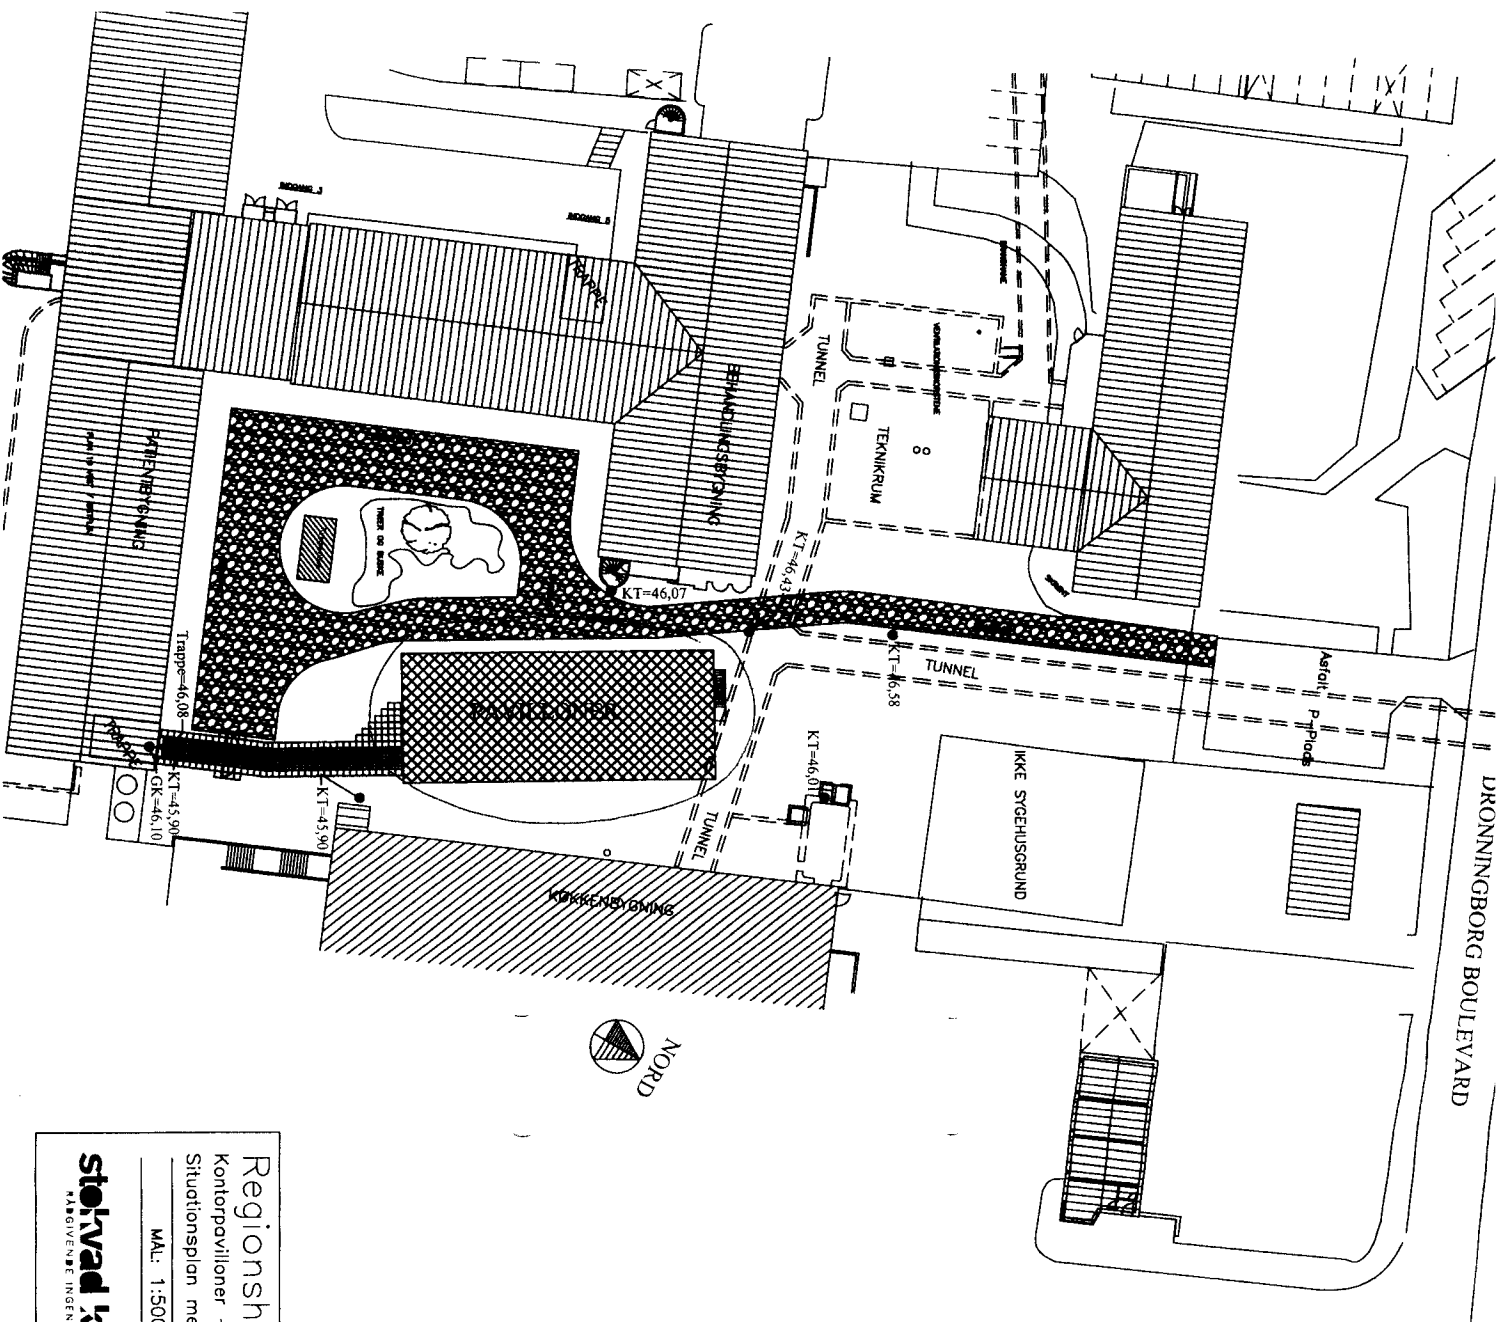

SIGNATUR:

 Fremtidig brandvej.

 Fliser, 300x300x60 mm

 Fliser, 600x600x60 mm

● KT=45.90 Eksisterende terrænkoter

NOTE:

Galvkode i stueplan, pavilloner 46.50

Endelig gulvkote fastlægges ved opstart i samråd med bygherre.

Alle berørte arealer skal ved færdiggørelse reableres med muldudlæg og græssning således, at de fremstår med græs som før byggestart.

Eventuel genikørsel af muld skal være indeholdt.

Regionshospitalet Randers

Kontorpavilloner – jordarbejde

Situationsplan med fremtidige forhold

MAL: 1:500

REV.:

KONTROL:

støt vad kerstens

MÅSGEVENDE INGENIØR A/S FRI

VESTERGADE 28 · TLF. 89 15 30 30 · stotvadkerstens.dk
8900 RANDERS · FAX 86 40 12 80 · www.stotvadkerstens.dk

TEGNING NR.:

1005

DATO: 05.05.08

SIGN.: gb

SAG NR.: 7530.162