


SNIT I DISPONIBEL 9 - TEGNING NR 2.24 Appøberet den 9/3 2018
 på de i byggetillægsplanen stiftede
 betingelser. Videbæk Kommune
 BYGNINGSAFDELINGEN
 Inng - 8 MRS. 2001
 J. nr. 24-045

Byggesag	Rev. dato:
Omforandring af Grøndbjergvej 26, 6920 Videbæk	01.09.00
Byggeset:	MÅL
Johannes Jeppesen, Lindebjerg Allé 28, 8766 Nr. Snede	1.100
Tegning	Sign.
Facader	Signat.
	Tegn. nr.
	(99)1.1

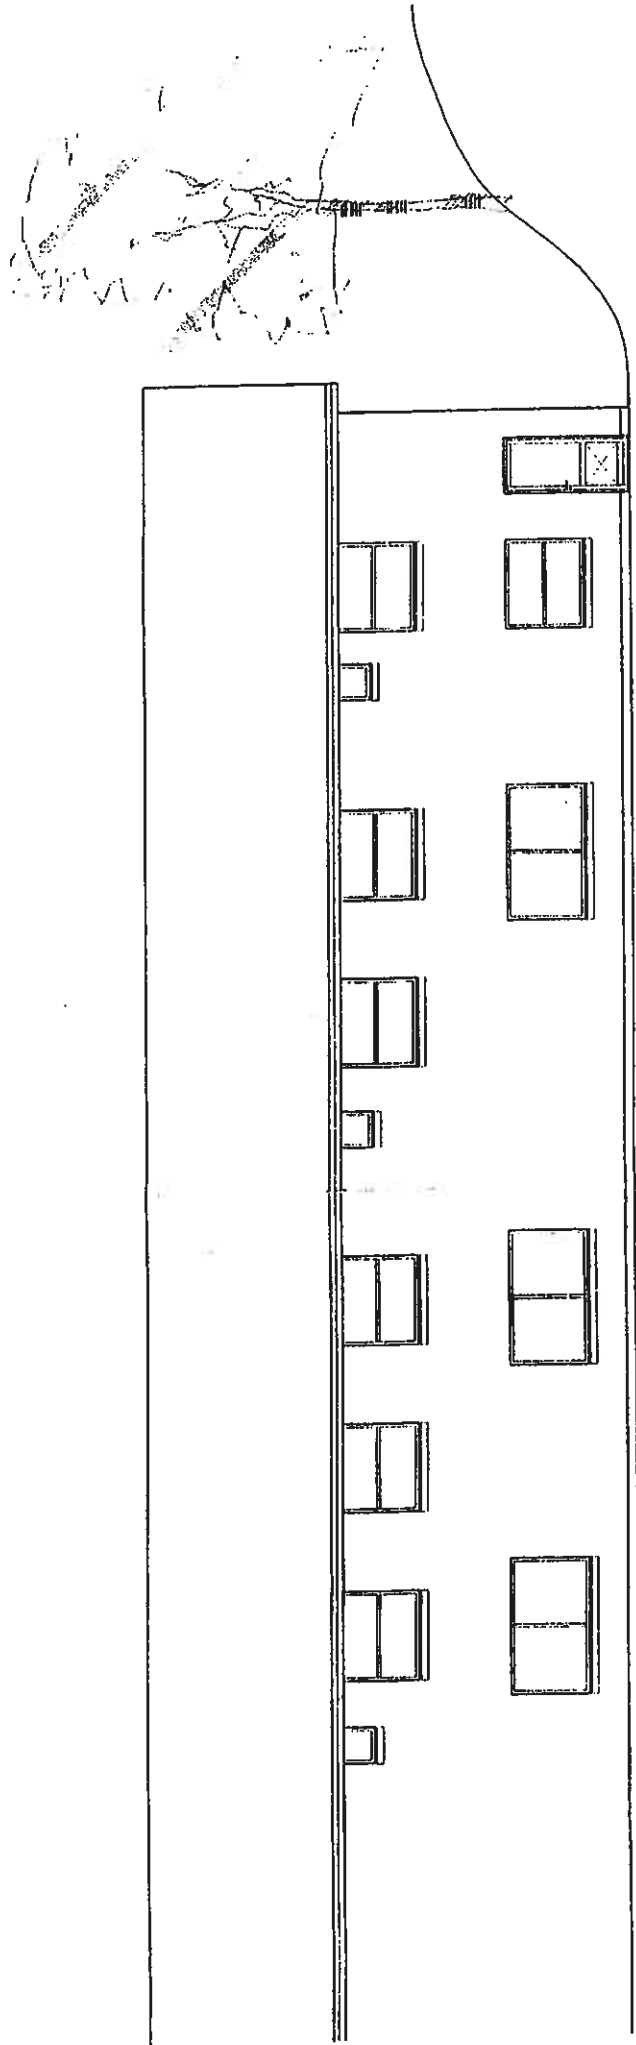

Approberet den 22/9 2000
 på de i byggetillægsen stillede
 betingelser.

VIDEBÆK KOMMUNE
 BYGNINGSAFDELINGEN
 Indg. 19 SEP. 2000
 J. nr. 24-191

Videbæk Kommune
 BYGNINGSAFDELINGEN

Rev. dato:

Byggesag	Debet
Omforandring af Grøndbjergvej 26, 6920 Videbæk	12.09.00
Bygherre:	MÅL
Johannes Jeppesen, Lindebjerg Allé 28, 8766 Nr. Snede	1:100
Tegning	Skala
Facade mod Øst	Signat
	Tegn.nr
	(99)112

Beskrivelse

Nye skillevægge ved værelser

52 db
70mm lydskinne med 70mm isolering og 2 lag 13mm gips på hver side

Løfter

Eksisterende rustiklofter bevares og males i lys farve.

Indvendige døre

40mm massive døre malet i standard farve.

Gulvbelægning

Gulve udføres som 2,5mm linoleum. På toiletter lægges skridsikker vinyl med opkant.

Vægge på toiletter


Vægge på toiletter forarbejdes jvf. SBI-anvisning 189 og beklædes derefter med fliser fra gulv til loft.

Øvrige indvendige vægge

Eksisterende rå murstensvægge vandkures og males.
Gipsvægge spartles og beklædes med glasvæv og males.

Ventilation

Vinduer i værelser udføres med spalteventil på min. 160cm²
På hver toilet isættes 1 stk. 15x15cm kanal i ydervæggen med mekanisk ventilator

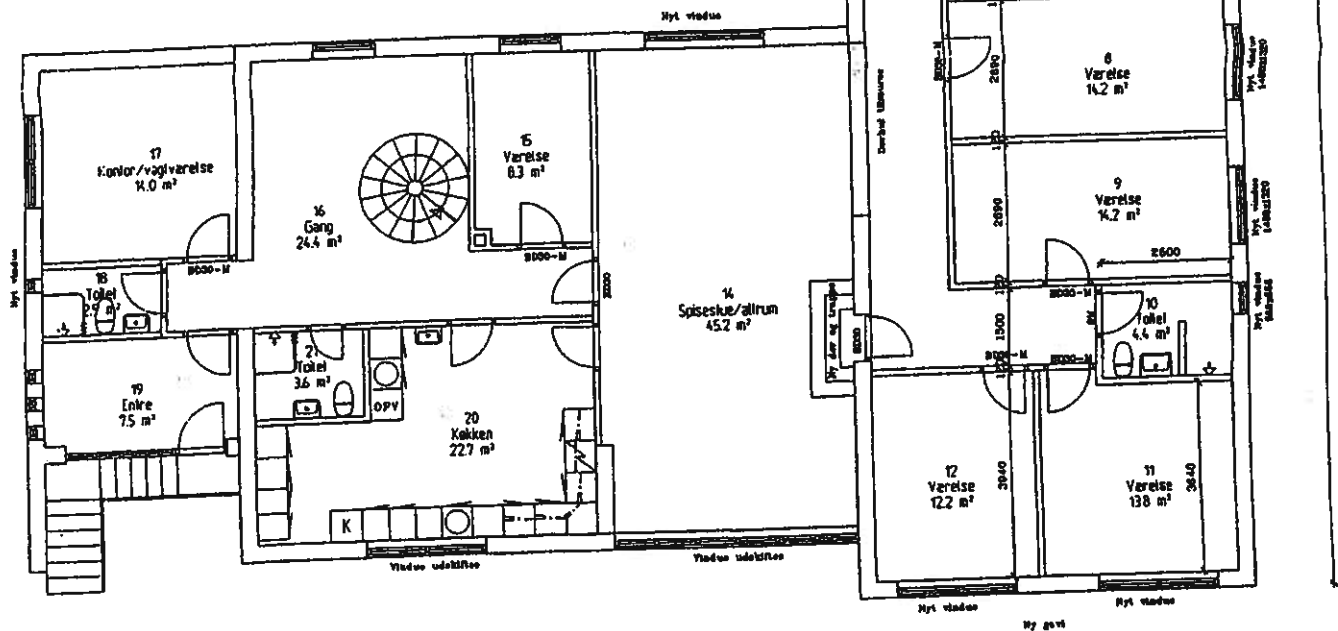

VIDEBÆK KOMMUNE
BYGNINGSAFDELINGEN
Inng. 19 SEP. 2000
J nr. 24-191

22/9 00
E
B

Byggesag:	Omförändring af Grøndbjergvej 28, 8920 Videbæk	Dato:	01.09.00
Bygherre:	Johannes Jeppesen, Lindebjerg Allé 28, 8766 Nr. Snede	Måst:	1:100
Tegning:	Stueplan	Sign:	
		Sagenr.:	
		Tegnr.:	(99)3.2A


Rev.dato: 12.09.00

Beskrivelse

lofter
eksisterende rustiklofter bevares og males i lys farve.

ulvbelegning
ulvtæppe

ægge
ipsvægge spartles og beklædes med glasvæv og males.

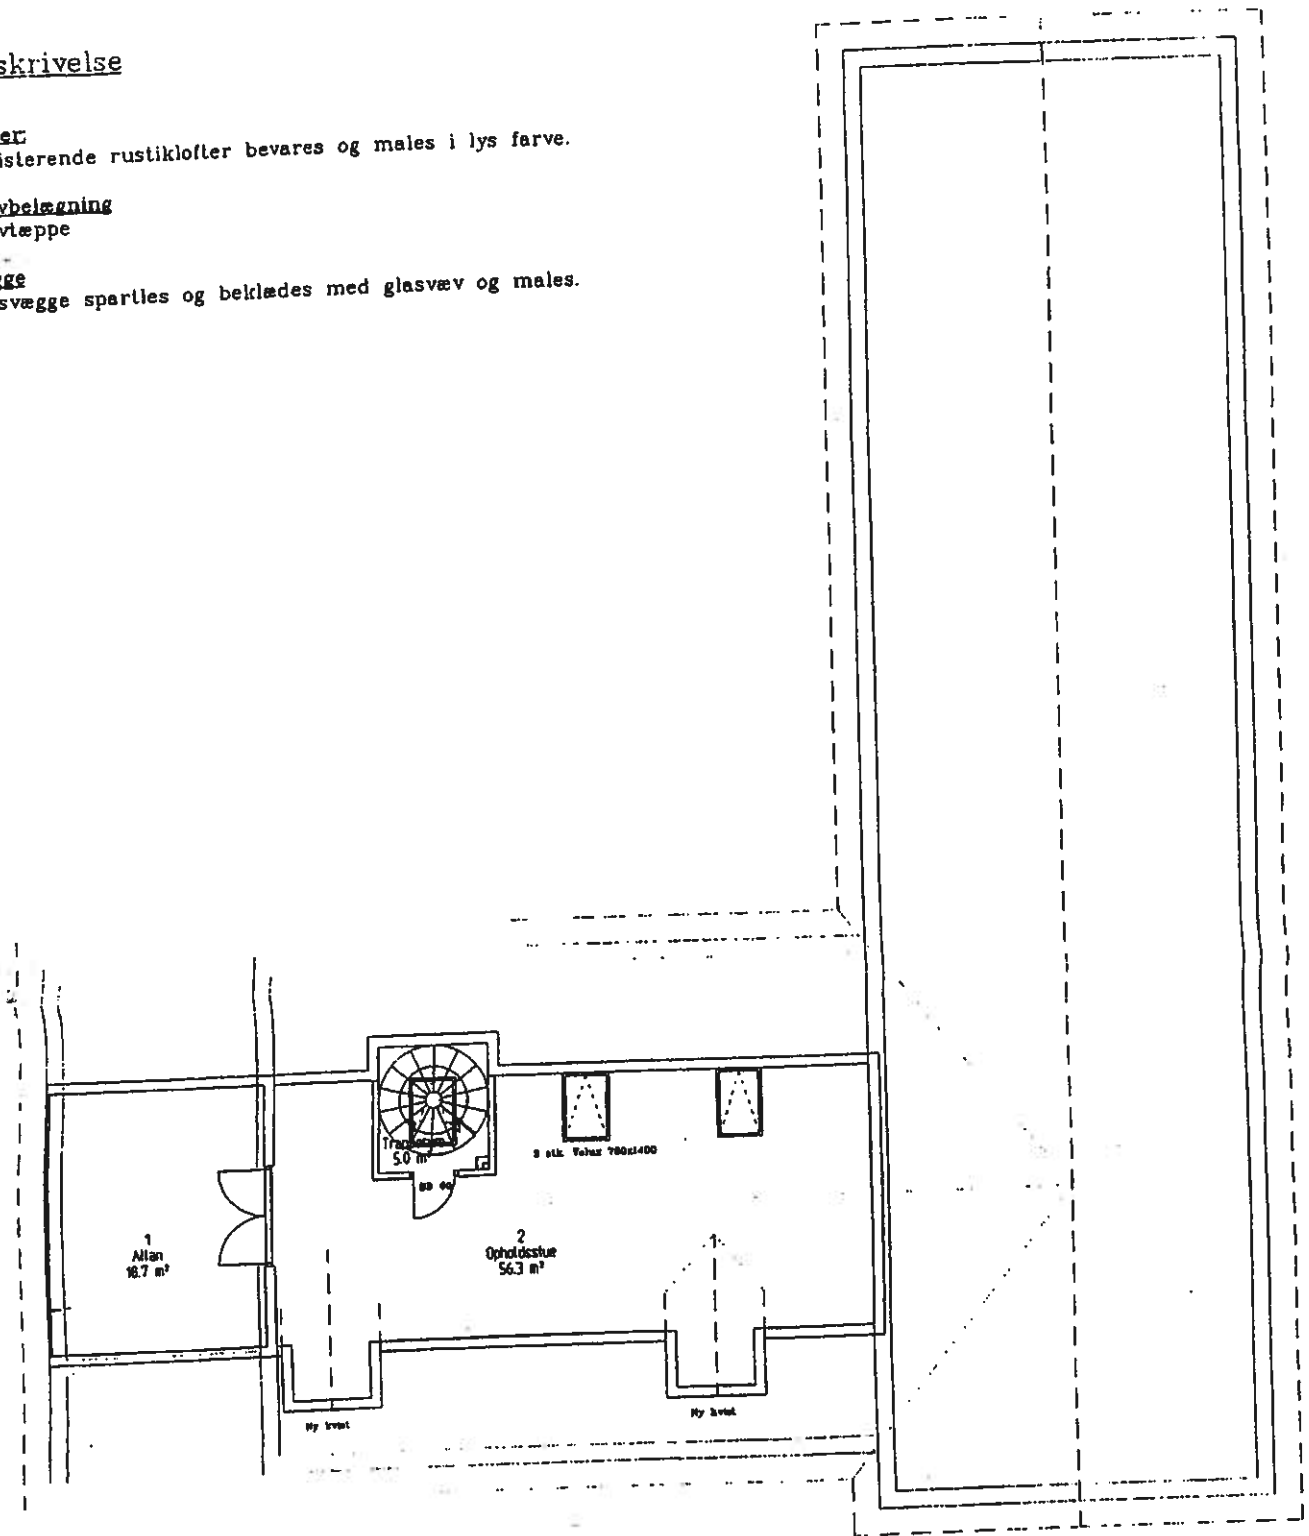

22/9 00
[Handwritten signature]

VIDEBÆK KOMMUNE
BYGNINGSAFDELINGEN
Indg. 19 SEP. 2000
J. nr. 24-191


Byggeobjekt: Omforandring af Grøndbjergvej 26, 8920 Videbæk		Rev. dato: 12.09.00
Bygberre: Johannes Jeppesen, Lindebjerg Allé 28, 8766 Nr. Snede		Dato: 01.09.00
Tegning: 1 Sal		Mål: 1:100
		Sign:
		Sag.nr.
		Tegn.nr. (99)3.3A

skrivelse

~~Byg og loftet males~~

1) SPONIBEL 9 INDRETTES KONTOR
 2 LEDEFER - RUMMET UDVIDES TIL AT
 PÅTTE 26 m²

1) SPONIBEL 8 INDRETTES PAUSERUM
 2 PÆDAGOGER.

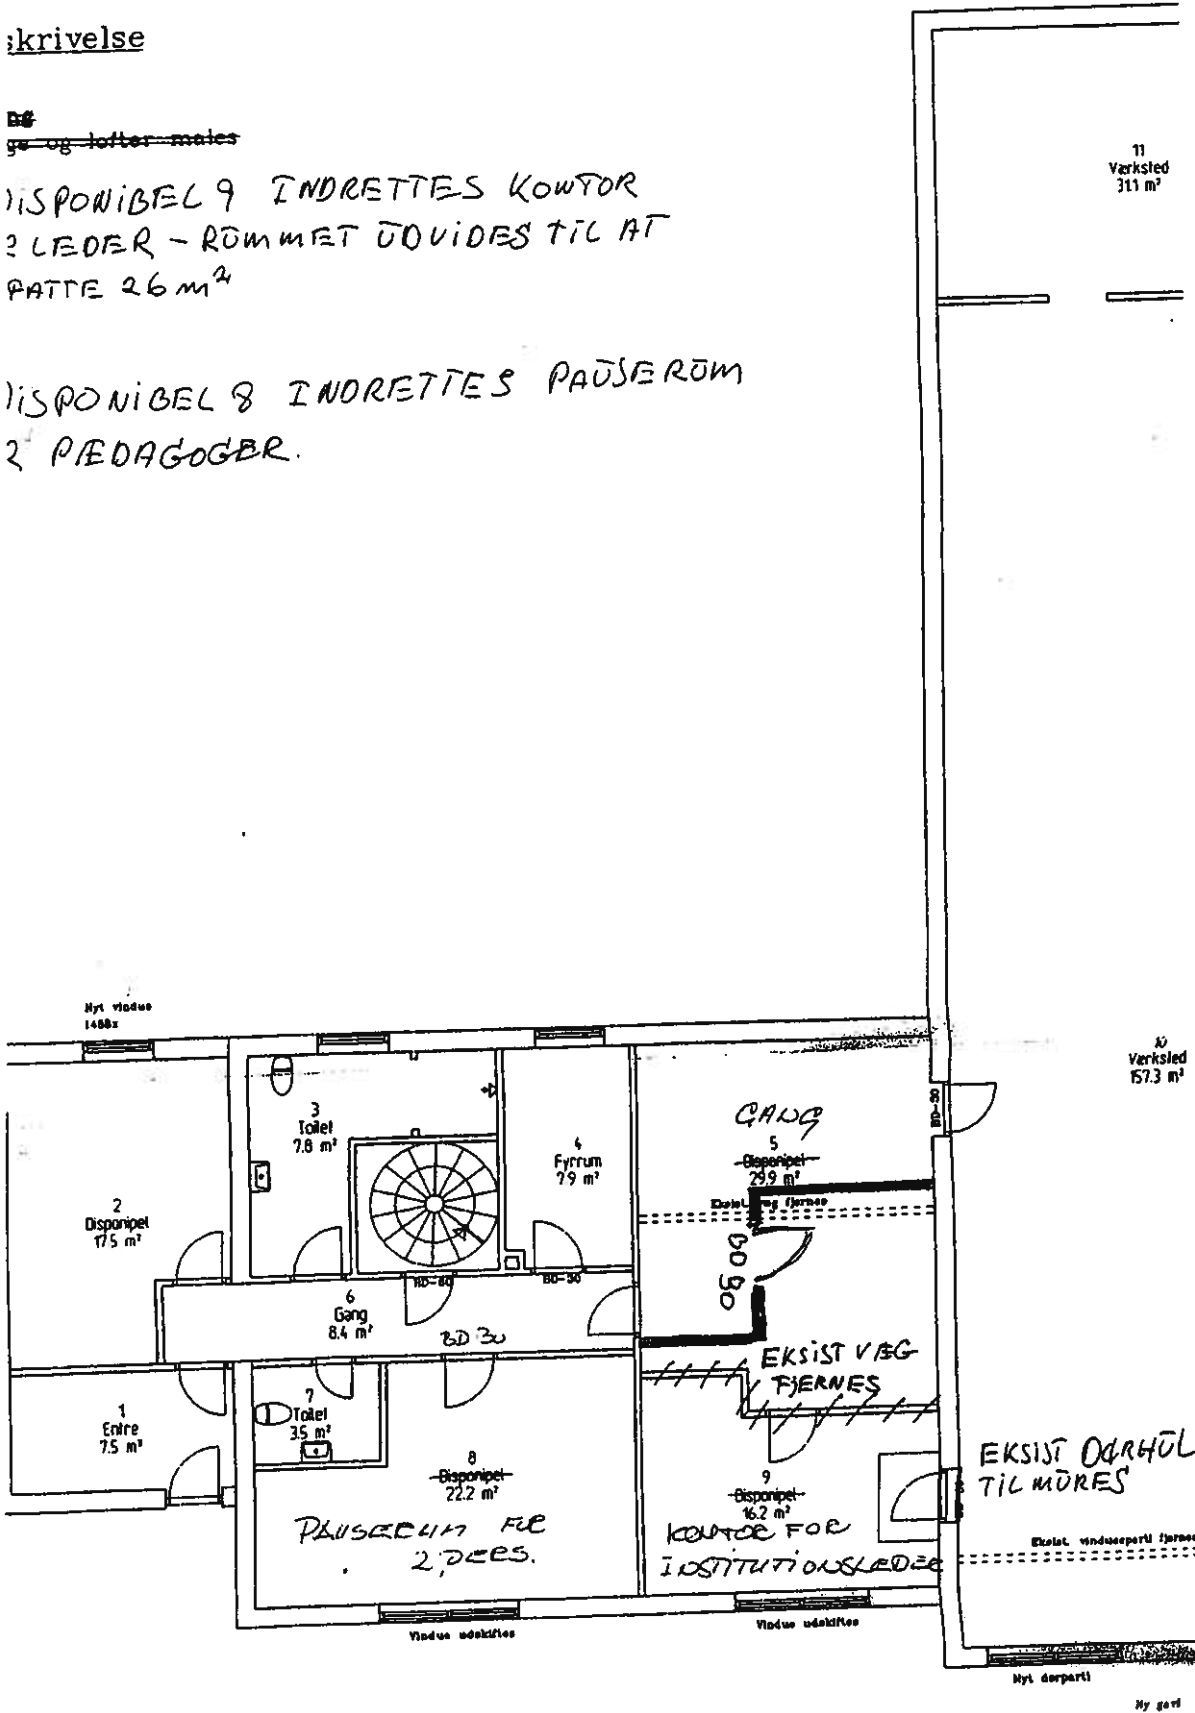

Approberet den 31.3 2009
 på de i byggetilladelsen stillede
 betingelser.
 Videbæk Kommune
 BYGNINGSAFDELINGEN

V
 B
 Indg
 J. nr.

Byggeog: