

Januar 2019

Ny Neuro-rehabiliteringsenhed

Projektforslag: Oversigtstegninger



Projektforslaget

Den nye bygning, som opføres til neurorehabilitering, skal med sin funktionalisme, formsprog og inddragelse af omgivelser og naturelementer skabe rammer, der stimulerer og understøtter rehabiliterende processer i forhold til borgere med forskellige og komplekse fysiske og kognitive skader.

Hovedideen med det foreliggende projekt er at nedbryde den nye bygning skalamæssigt i tre blødt bearbejdede volumener. Det eksisterende byggeri, som Neurorehabilitering Midt forbindes med, er både inde og ude meget stringent, og facaderne formidler ingen overgange. Det nye rehabiliteringscenter vil smyge sig omkring det eksisterende, føje sig ind i haverummet og på denne måde være med til at opbløde det kantede med sit landskabelige formsprog og materialekarakter

Bygningen skal formes organisk med mange ovenlys, forskellig loftshøjde og nicher med udvendige facader i tegl og træ. Niveauforskellene i terrænet skal udnyttes til at forbinde bygningen med den omgivende natur og til etablering af udvendige skærmede opholds- og træningsarealer.

Bygningen skal indrettes med vægt på overskuelighed gennem genkendelige elementer og indbygget hjælp til way-finding. Der skal skabes overskuelighed og ro gennem indretning af mindre levegrupper med tilhørende separate opholdsarealer. Der lægges vægt på god akustik og lyddæmpning, ligesom der indrettes døgnrytmebelysning i alle boliger samt på fællesarealer i tilknytning til boligerne. Naturen trækkes ind i byggeriet gennem materialer og farvevalg. Materialer og farver skal skabe indbydende rum, som understøtter rummenes forskellige funktion og genkendelighed.

Terrænforskellene på grunden udnyttes til indretning af let tilgængelige udvendige opholdsarealer herunder en skærmet gårdhave samt en stor tagterrasse med trappeadgang til haven. På to sider af bygningen anlægges en sansehave, som kan ses fra værelser og opholdsarealer. Tagterrassen og haveanlægget indrettes med forskellige muligheder for fysisk træning for både kørestolsbrugere og gående.

Den nye bygning har et bruttoareal på 1.599 m²

Stuetagen har et bruttoareal på 1.058 m²


Første sal har et bruttoareal på 541 m²

Tagterrassen har et areal på 292 m²

Den eksisterende bygning har et bruttoareal på 2.726 m²

Grunden er 8.508 m²

Situationsplan – Fremtidige forhold

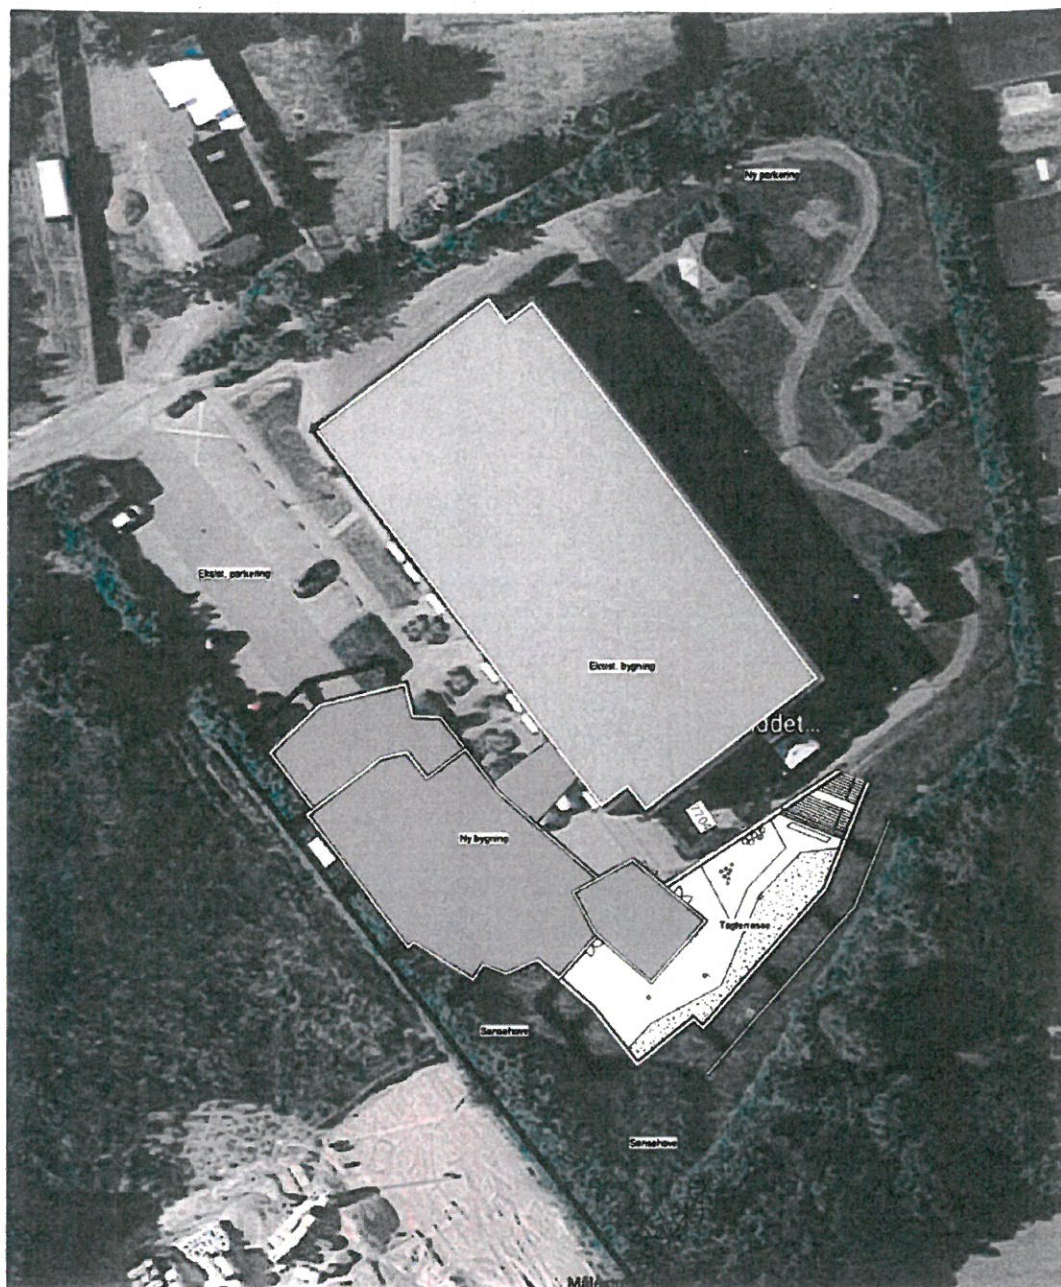


REV. UDS	REV. DATO	REV. SIGN	REV. ERNE
NRM REHAB - REGION MIDT Tagdækkervej 10 - 8450 Hammel			
HOVEDPROJEKT FREMTIDIGE FORHOLD SITUATIONSPLAN FREMTIDIG			
Tegn. af:	AKH	Dato:	2019.01.16
Mål:	1:500	Ks. dato:	
Sags nr.:	90-165	Ks. af:	
			A-N-S-1-01
© CASA ARKITEKTER A/S - FARMAGSVEJ 59 - DK - 4700 NÆSTVED - TEL. +45 55 78 66 66 - FAX. +45 55 78 65 60 - WWW.CASA.DK © ORBICON A/S - Jens Juuls vej 16 - DK-8260 NÆSTVED - TEL. 87 38 61 66 - JEV@orbicon.dk			

C:\Users\AKH\Documents\NRM REHAB\UTTERING 0101 - 2018_4_A-N-CASA.rvt


Stueplan – Fremtidige forhold




Stueplan – 3-D stuen

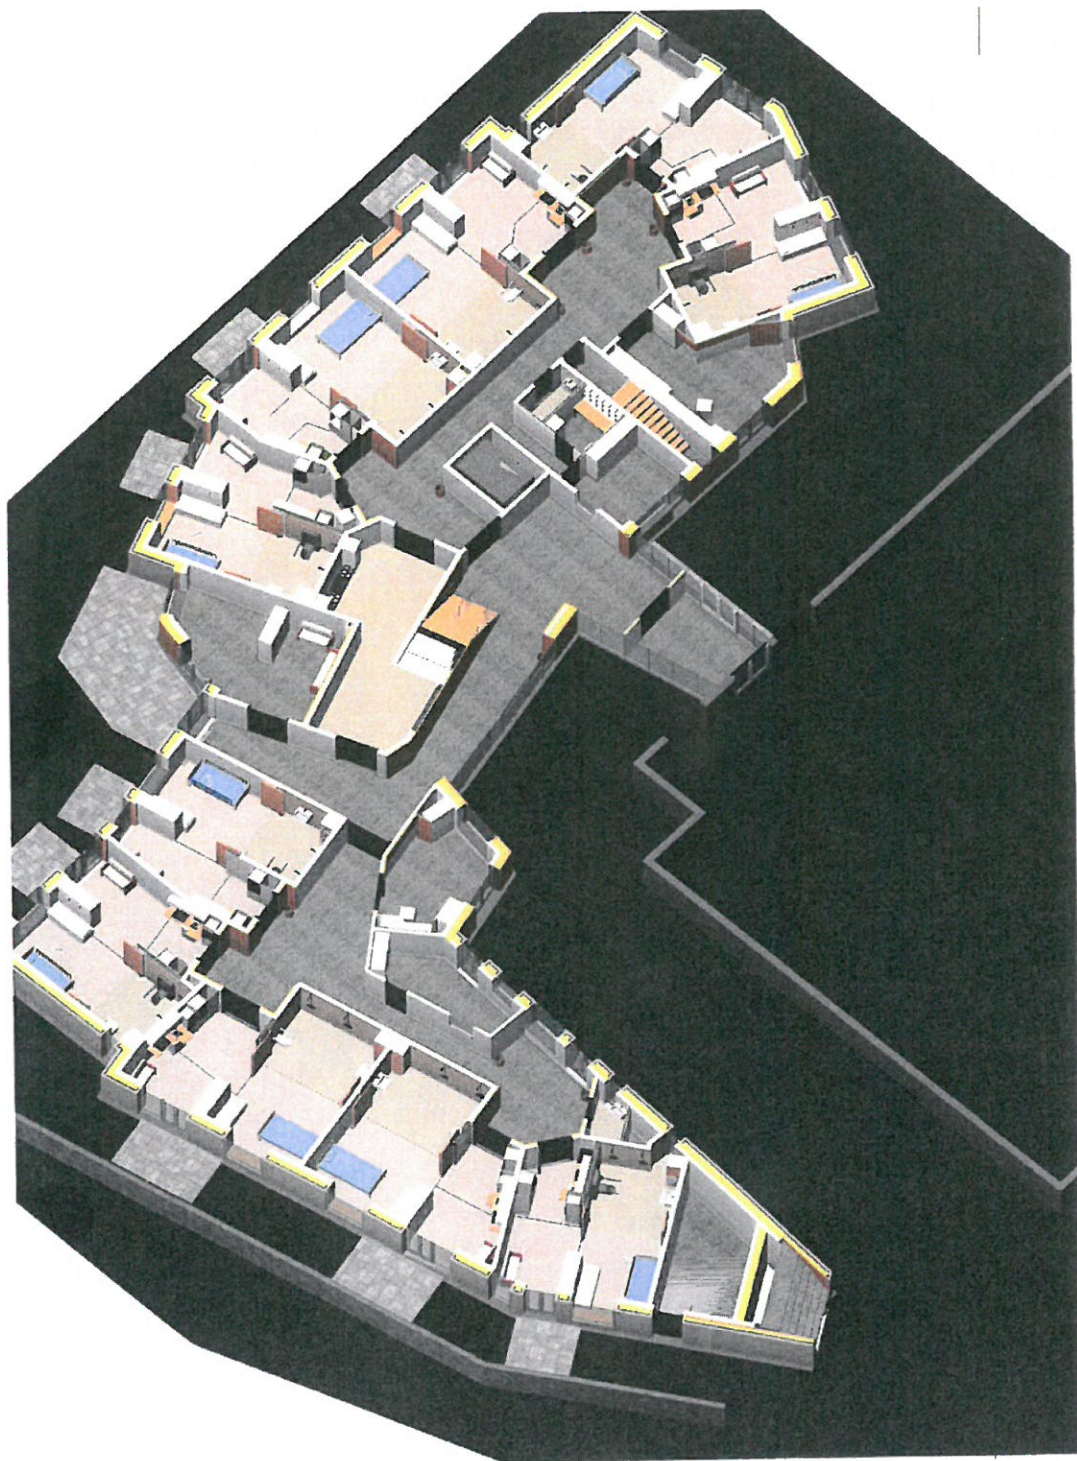





Første sal – Fremtidige forhold

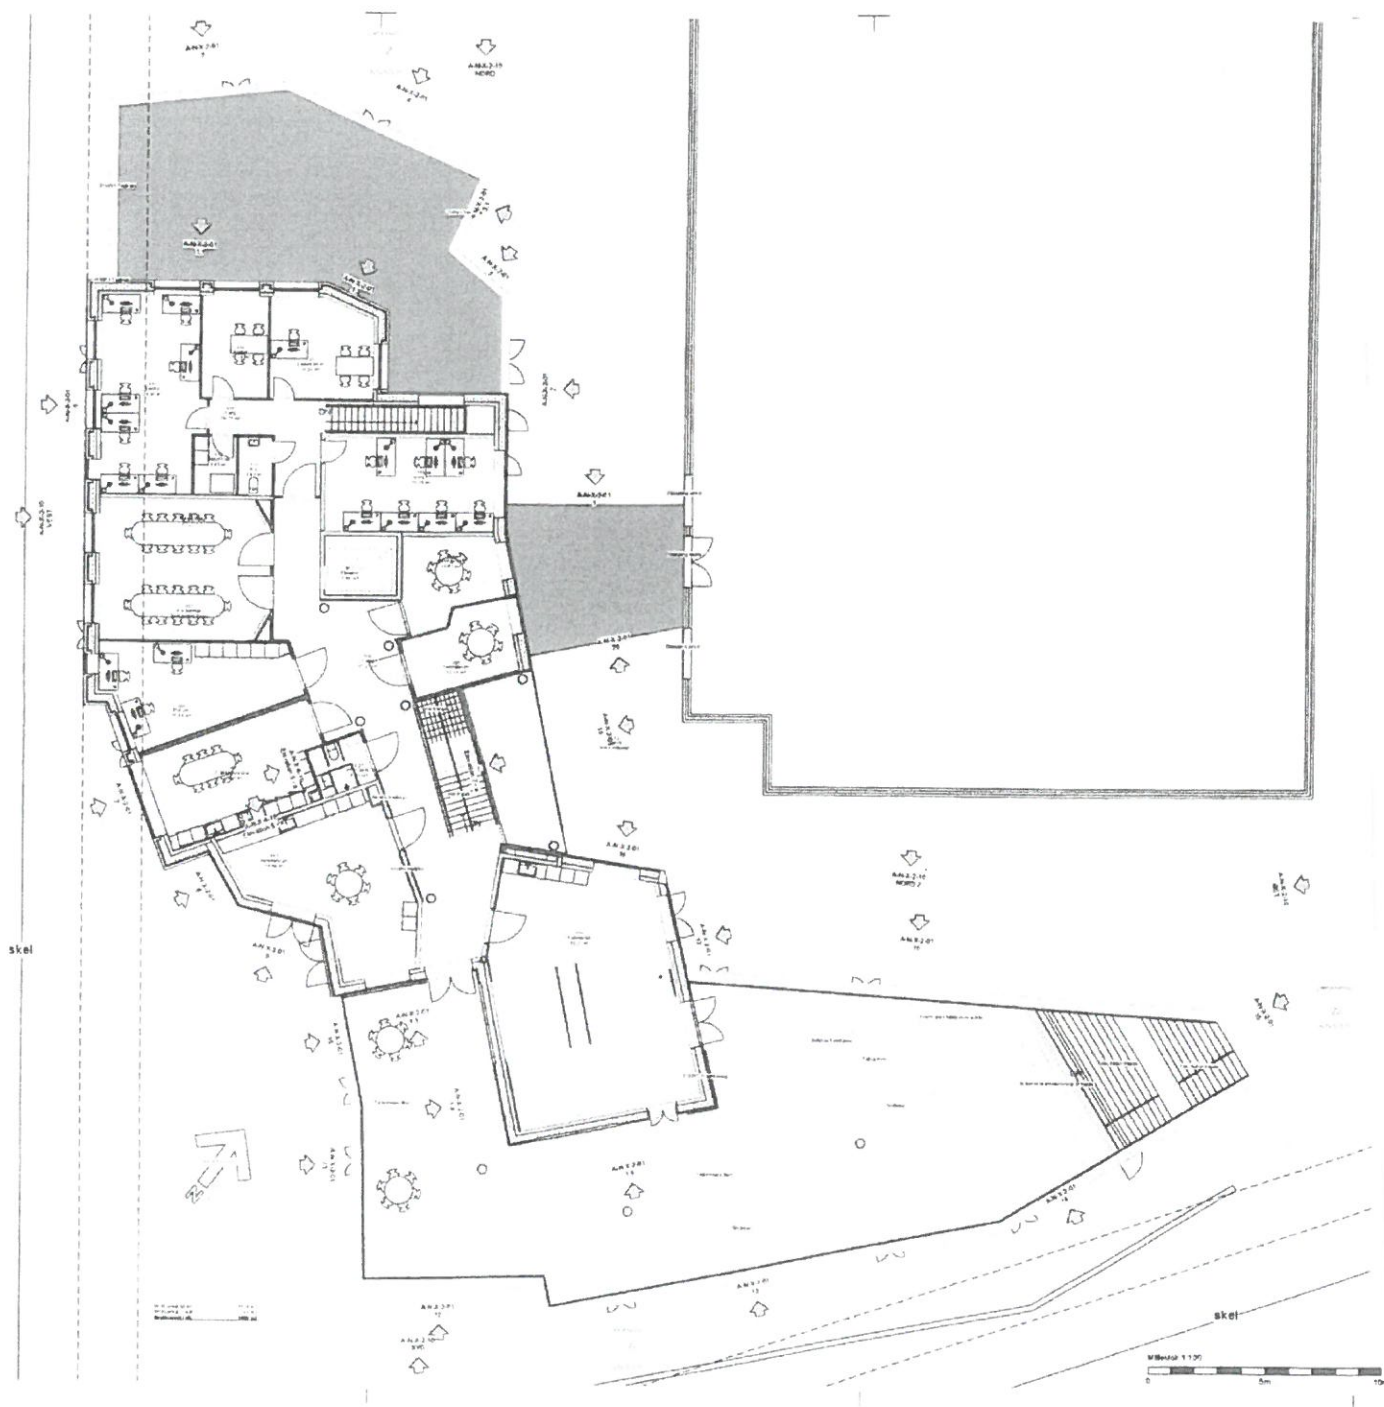



Første sal – 3-D

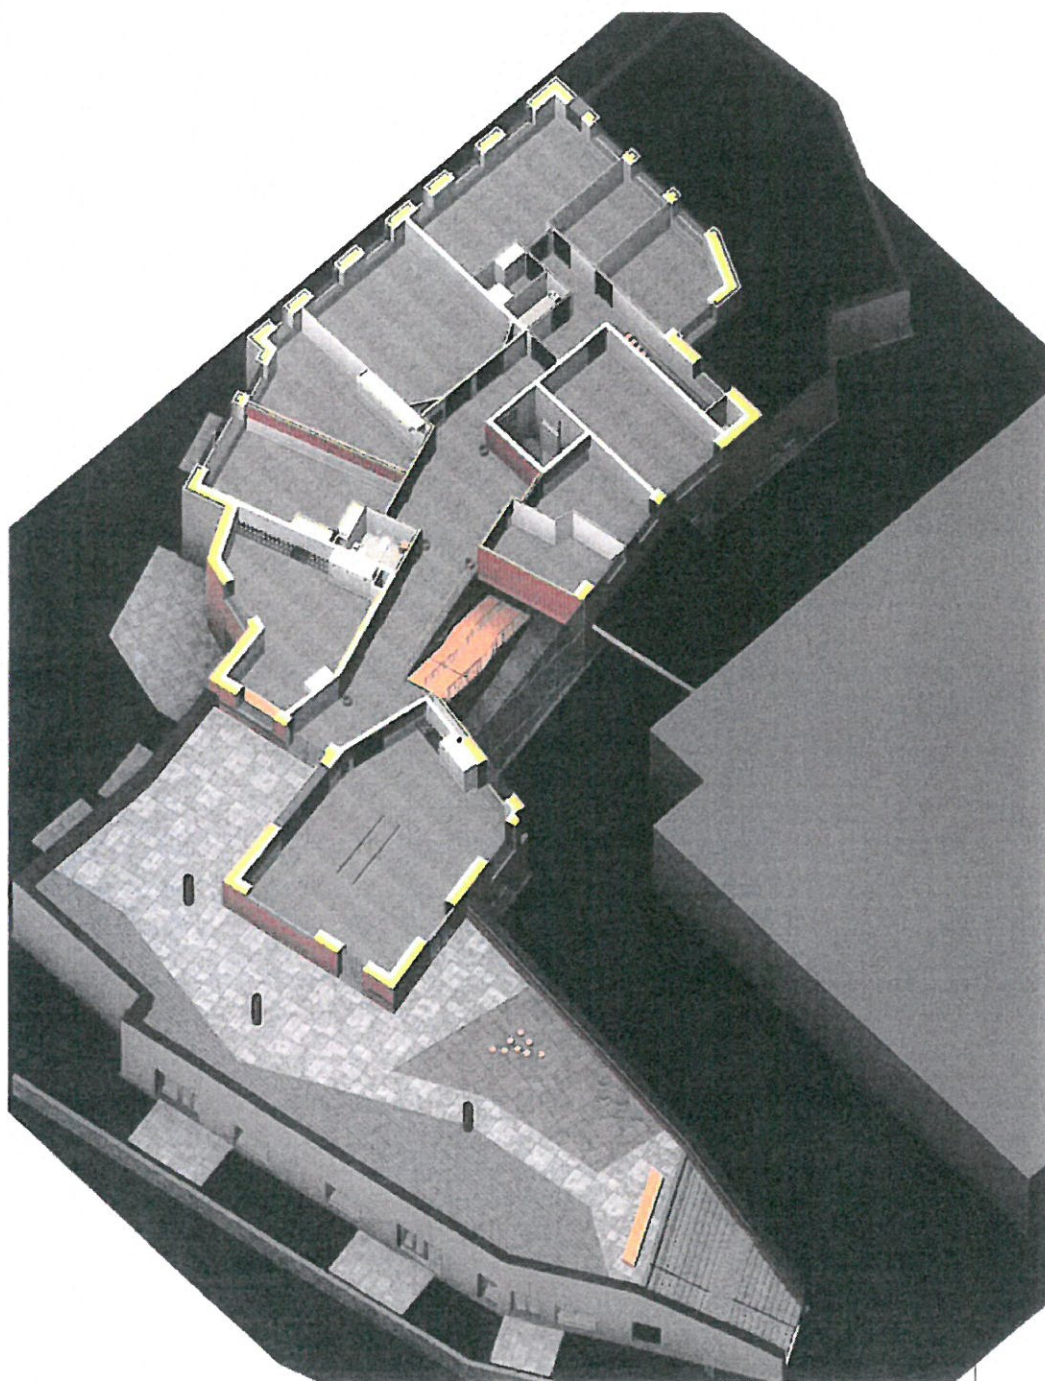

Fremtidige forhold – facader

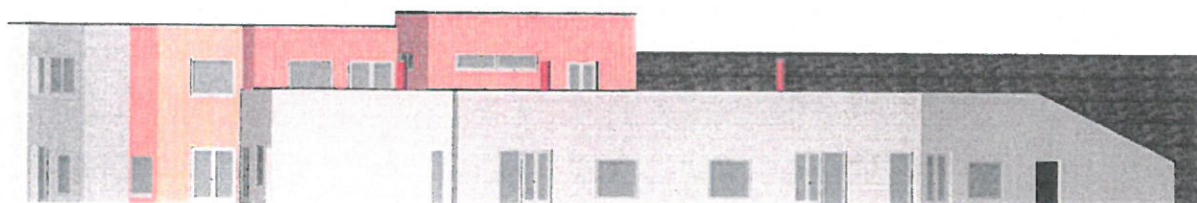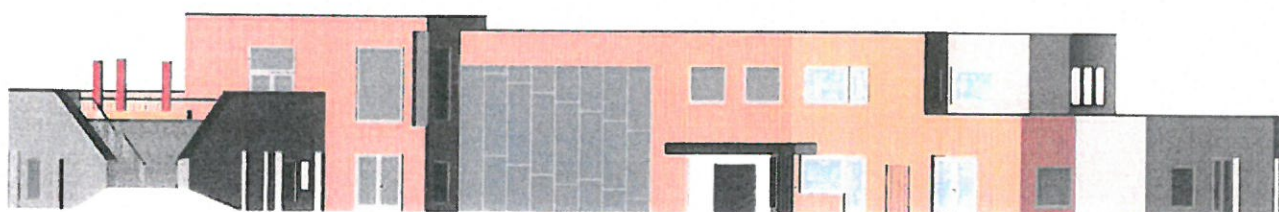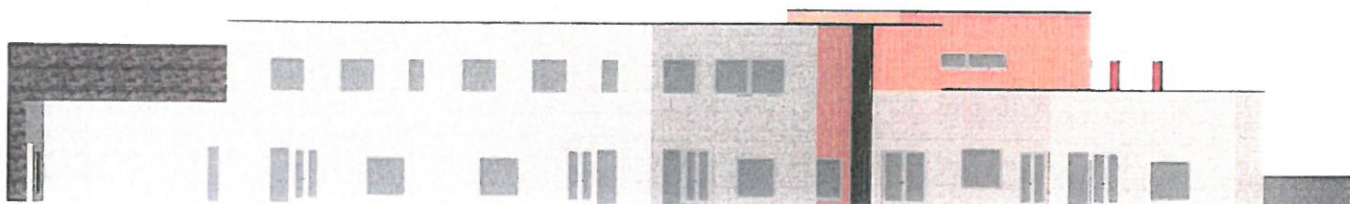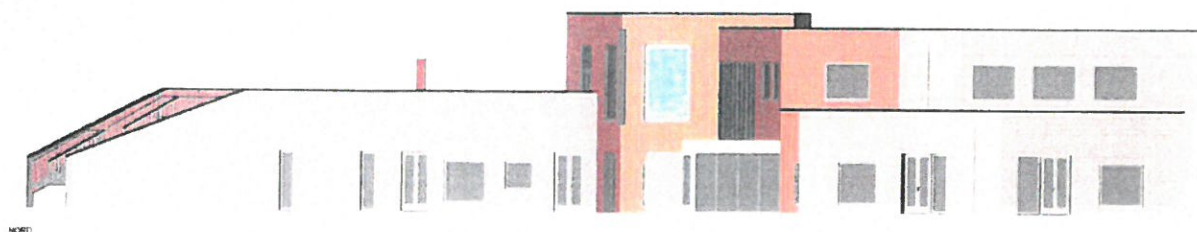

Fremtidige forhold – længdesnit

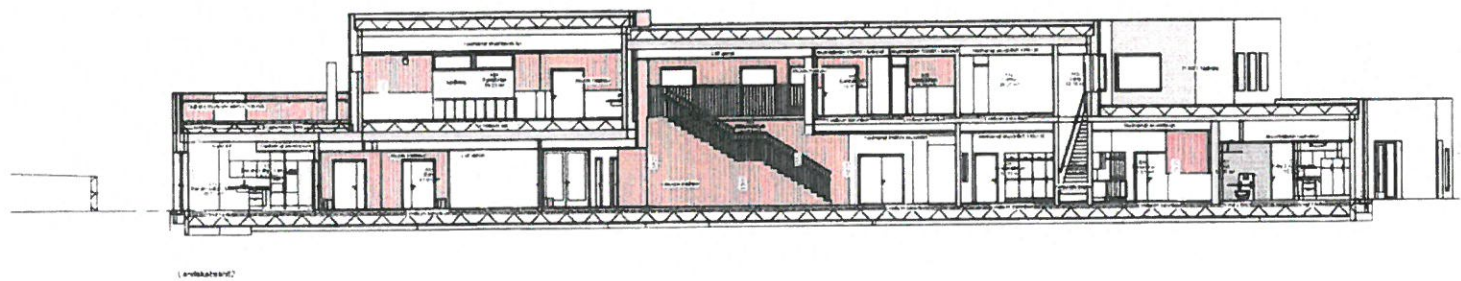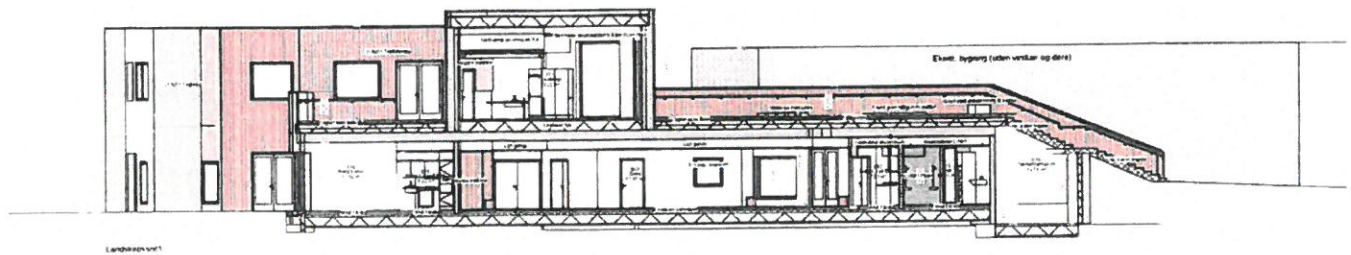

Fremtidige forhold – parkeringsareal

44 x alm. p-plads (2,5 x 5 m)
2 x handicap p-plads (3,5 x 5 m)
1 x handicapbus p-plads (4,5 x 8 m)

