


S M I L E T A U H

K R E A T I V T
V Æ R K S T E D

Ideoplæg . Værksted for børn og unge . SMILFONDEN & AUH . September 2021

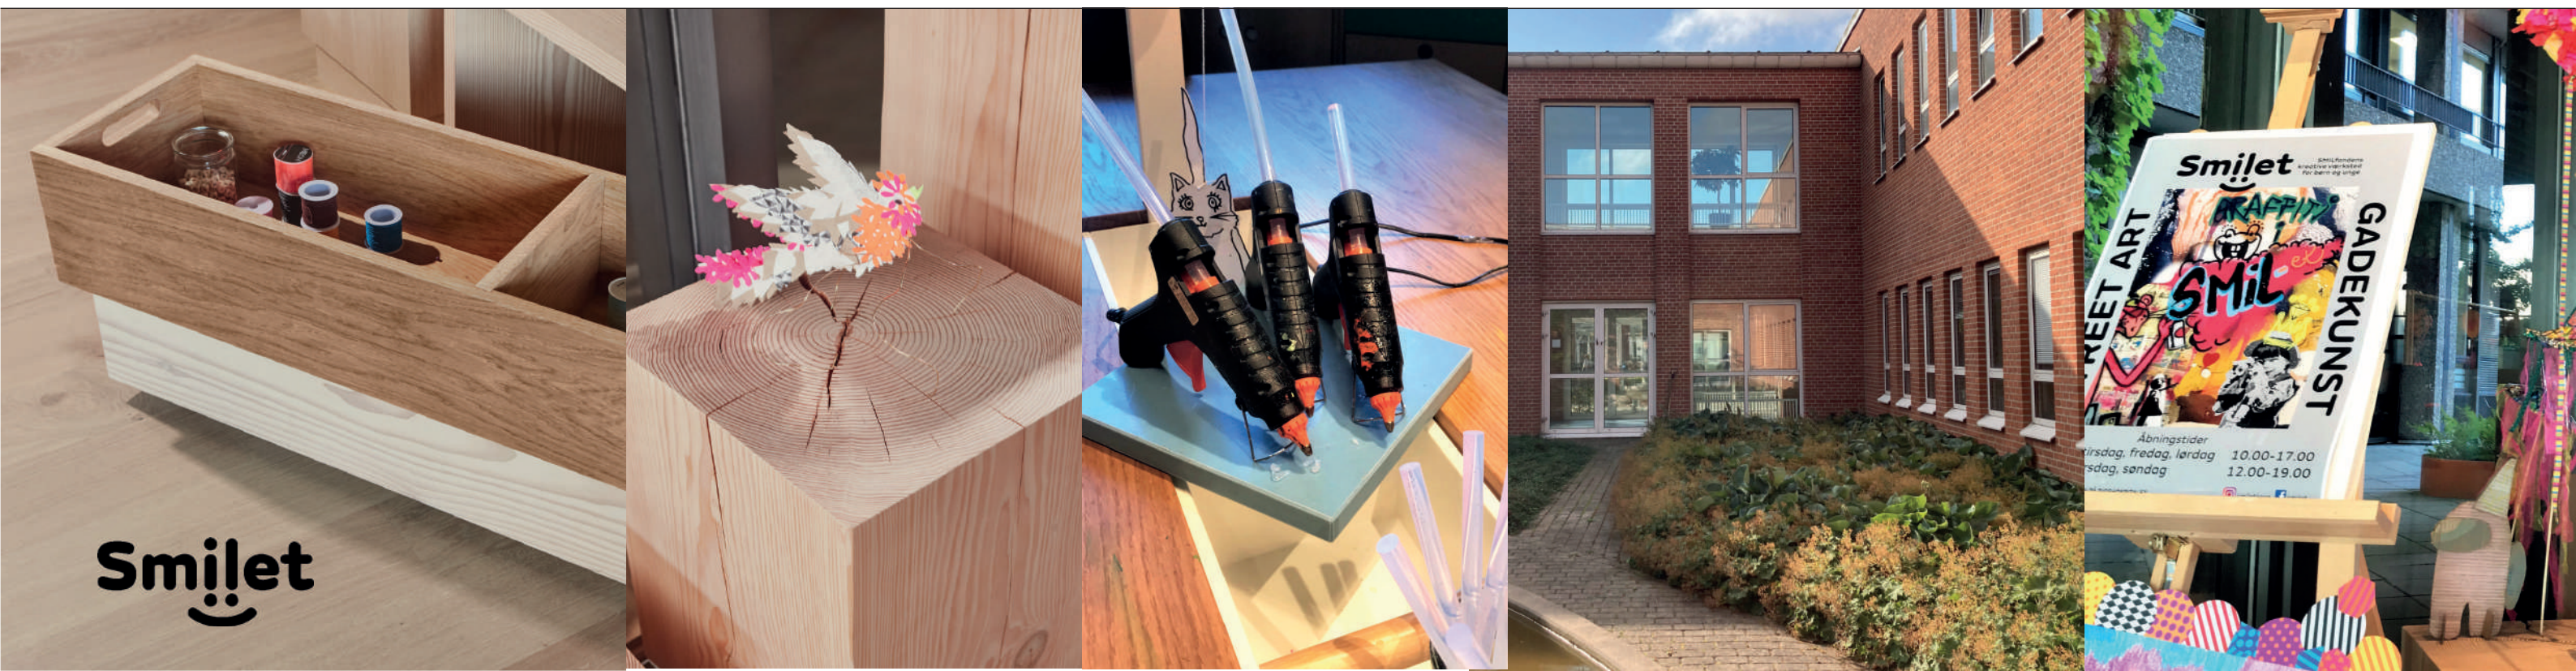

Smilet



VISION ET STED FOR BØRN I ALLE ALDRE HVOR SKULDRENE SÆNKES OG DER ER VARME, GLÆDE OG GOD TID. ET RUM I BØRNEHØJDE PÅ DET STORE HOSPITAL, HVOR DE RURLIGE KVALITETER OPHØJES MED HENBLIK PÅ FORDYBELSE OG KREATIVITET I KONTRAST TIL ET HOSPITALS MERE STERILE MILJØ OG TRAVLE HVERDAG.

S M I L E T A U H
I D E O P L Æ G S M I L F O N D E N & S M O



EN RAMME FOR KREATIV UDFOLDELSE



ET FLEKSIBELT VÆRKSTED FOR ALLE BØRN OG UNGE



UDSTILLING OG GODE MATERIALER




NÆRVÆR OG LÆRING



EN PAUSE FRA SYGDOM

AUH

ÅRHUS UNIVERSITETSHOSPITAL - INDGANG G

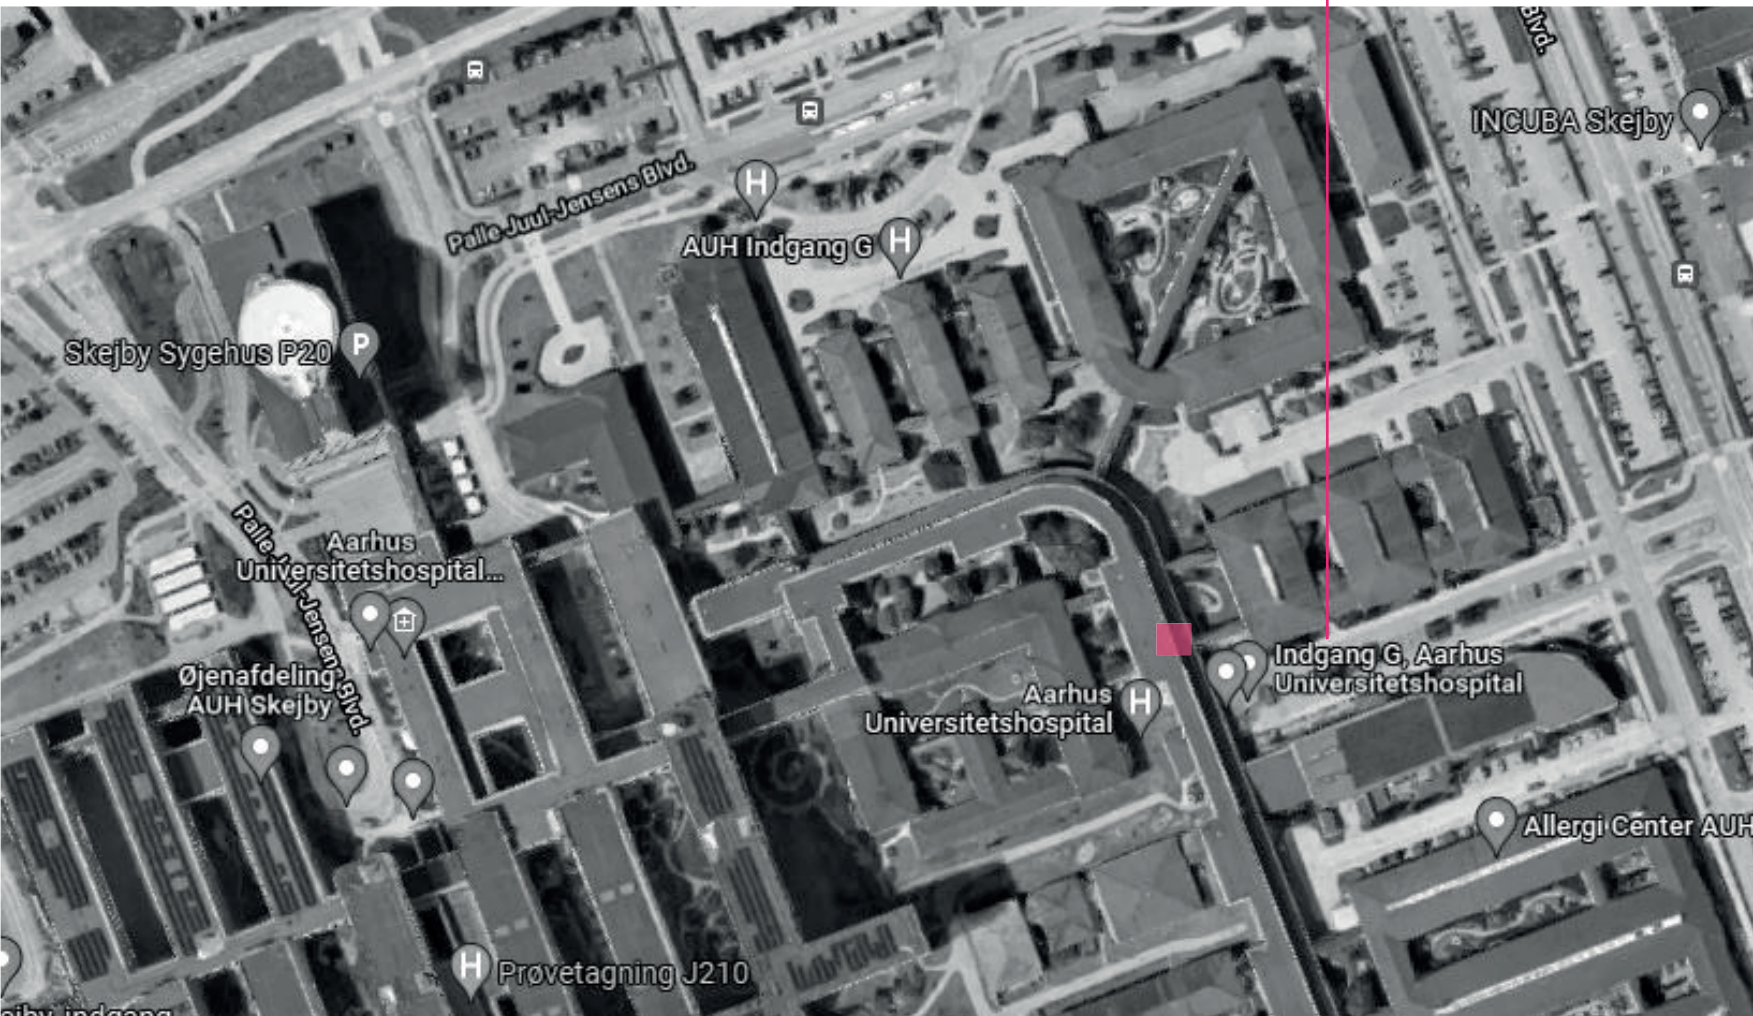


AUH

BERØRER MANGE MENNESKER OVER HELE LANDET OG ER BLEVET KÅRET DANMARKS BEDSTE HOSPITAL I FLERE ÅR I TRÆK. MANGE SYGE BØRN OG PÅRØRENDE BØRN TIL KRONISK SYGE FORÆLDRE BESØGER OFTE HOSPITALET, HVILKET FOR DEM ER ET LIVSVILKÅR. SMILFONDEN ØNSKER AT PÅVIRKE DISSE BØRN POSITIVT OG NYSKABENDE MED ET KREATIVT VÆRKSTED CENTRALT PÅ HOSPITALET.

SMILET AUH



S M I L E T A U H
I D E O P L Æ G S M I L F O N D E N & S M O

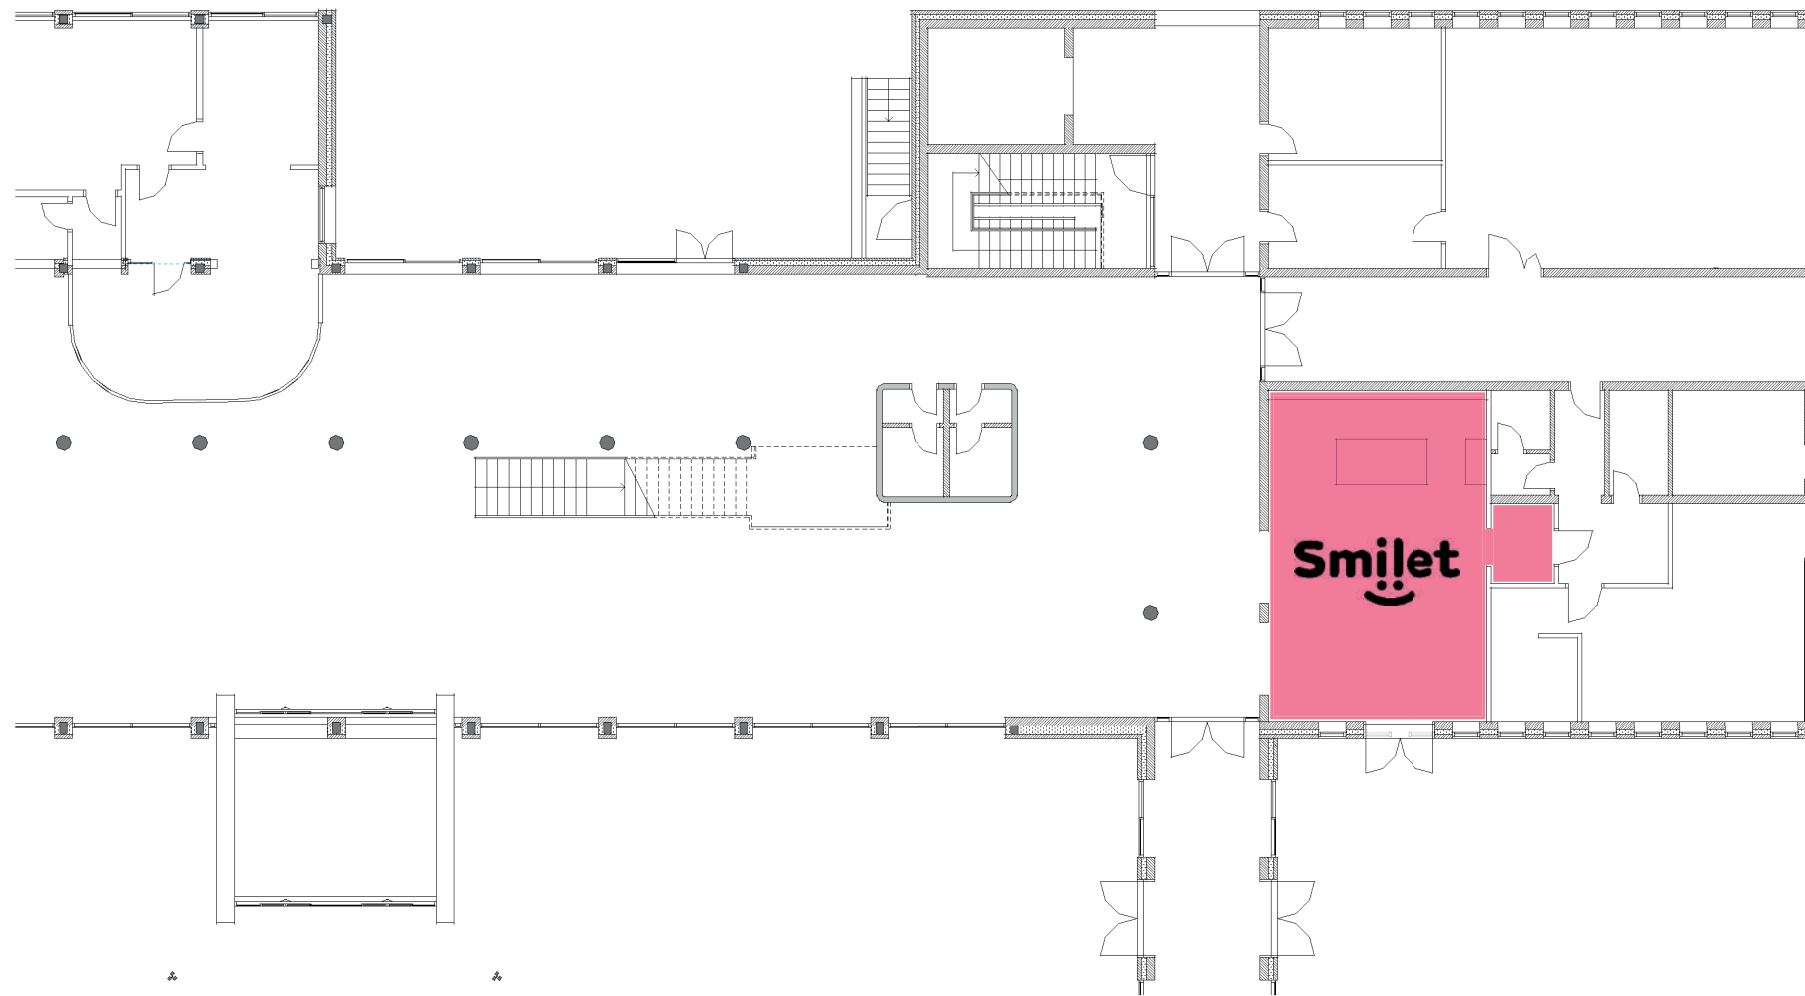


CAFE HELLEN NEXUS DEN NUVÆRENDE UNGE OG INTENSIV CAFE




S M I L E T A U H
I D E O P L Æ G S M I L F O N D E N & S M O

PLAN DISPONERING

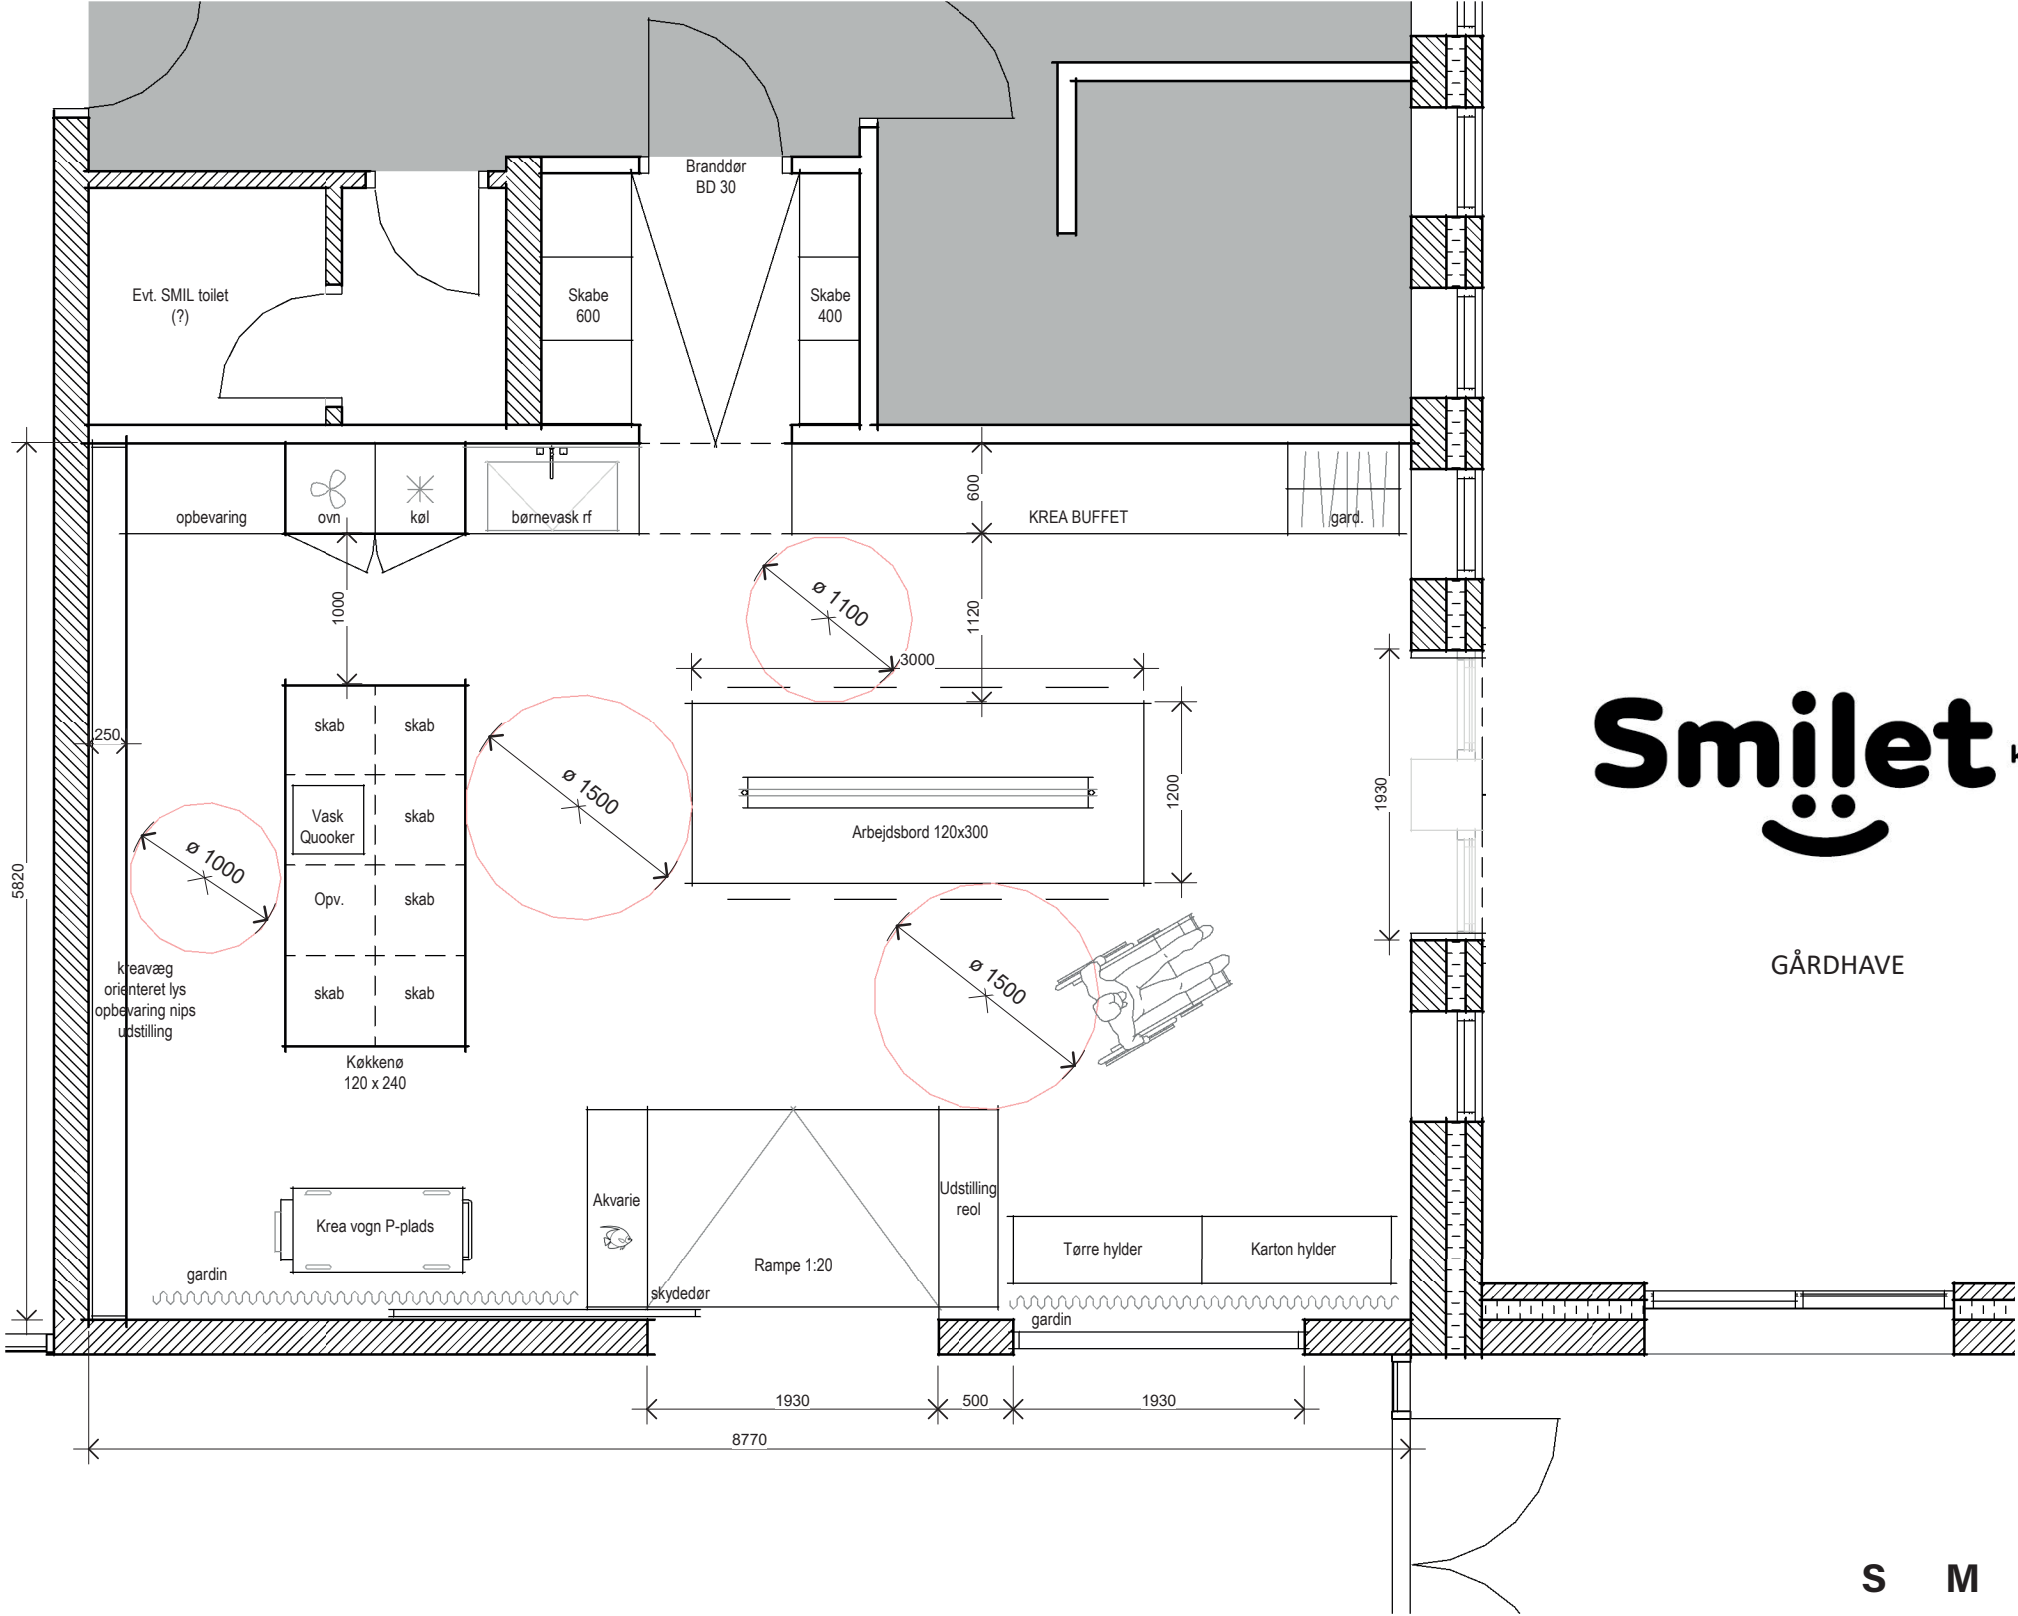

Smilet SMILFondens
krea værksted
for børn

GÅRDHAVE

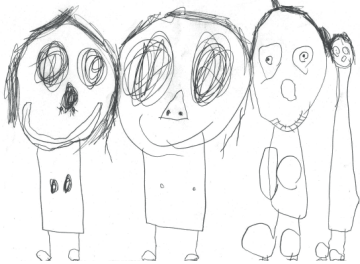


S M I L E T A U H
I D E O P L Æ G S M I L F O N D E N & S M O





DET STORE BORD SMILETS KERNE OG HJERTE


- STELLET ER UDFØRT I 5MM STÅL SOM ER PULVERLAKERET (HVID).
- BORDET KØRER PÅ SOLIDE GUMMIHJUL MED BREMSE.
- I MIDTEN AF BORDET GEMMER DER SIG EN DEMONTERBAR 'GRØFT' UDFØRT I 1,5MM ALUMINIUM.
- BORDPLADEN ER 27MM MASSIV EGETRÆ OG AFSTIVET AF NEDFRÆSTE T-PROFILER I STÅL.
- DET INTEGREREDE STATIV OVER BORDET ER I ALUMINIUM OG MESSING.

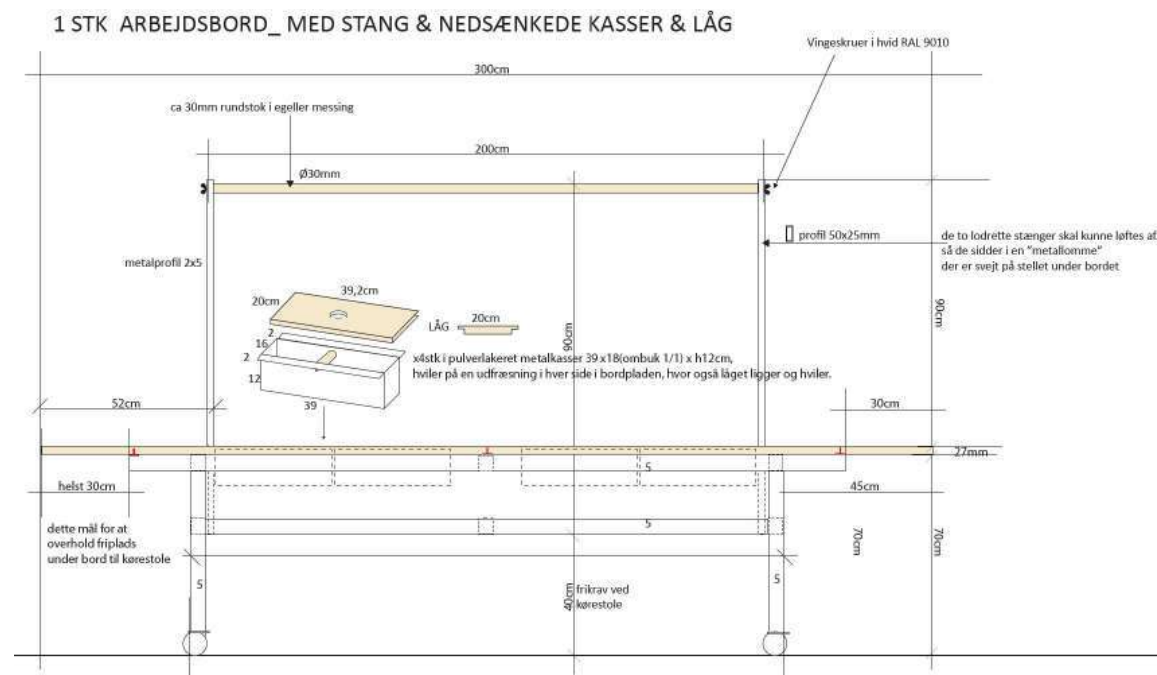

ANKOMST OG BLIKFANG KAN SKABES MED EN SIMPEL PERGOLA I TRÆ SOM INVITERER INDENFOR OG FUNGERER SOM FILTER FOR DE TILBAGEHOLDENDE BØRN, SAMT UDSILLING AF KUNSTVÆRKER I SNOR OG WIRE- ELLER KULØRTE LAMPER :)

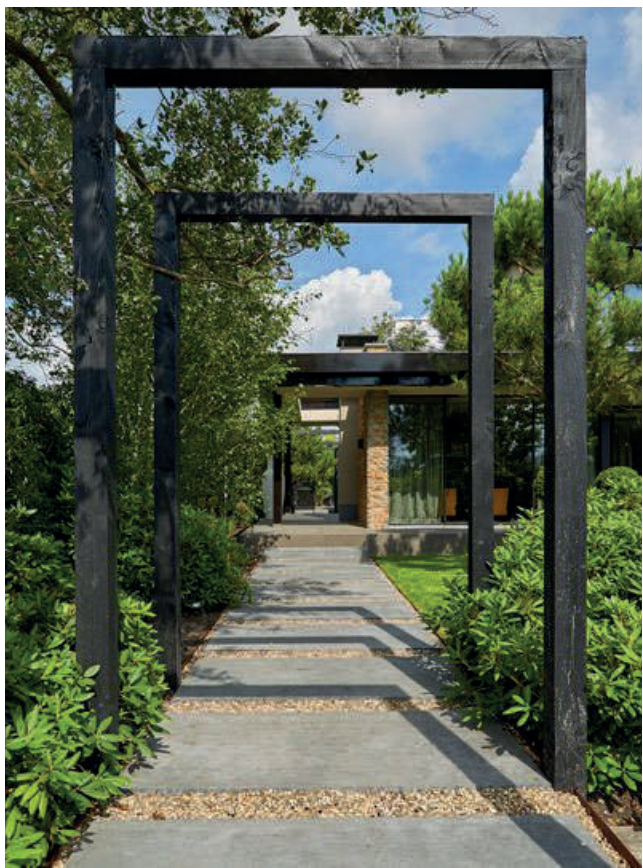
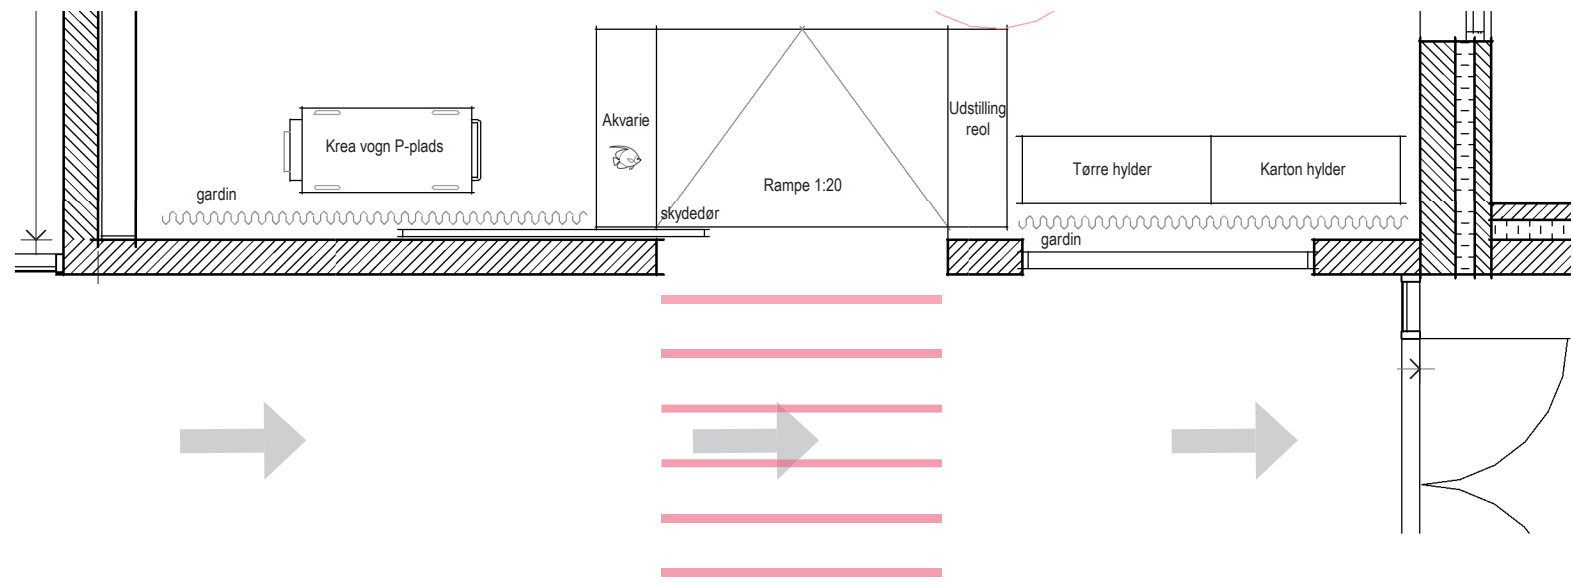


Pom Pom bliver brugt flittigt i SMILET

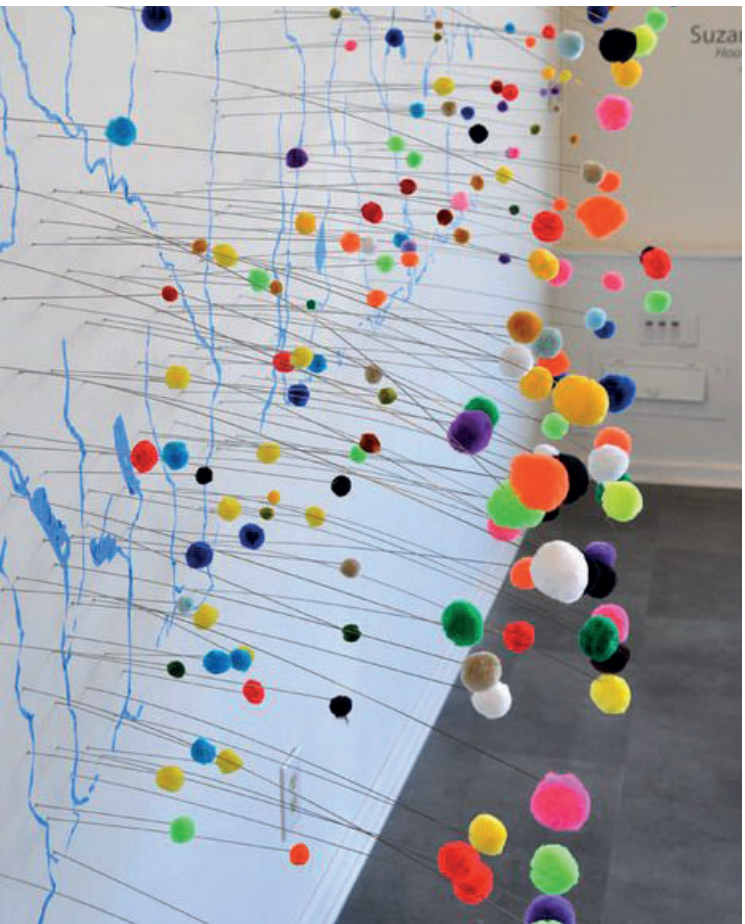

S M I L E T A U H
I D E O P L Æ G S M I L F O N D E N & S M O

ANKOMST BLIKFANG OG GENKENDELSE KAN SKABES MED FOLIE PÅ GULVET, GRAFIK PÅ VÆGGEN, KUNST FRA LOFTET SOM ALT SAMMEN INDIKERER HVAD DER SKER I RUMMET OG INVITERER INDENFOR.

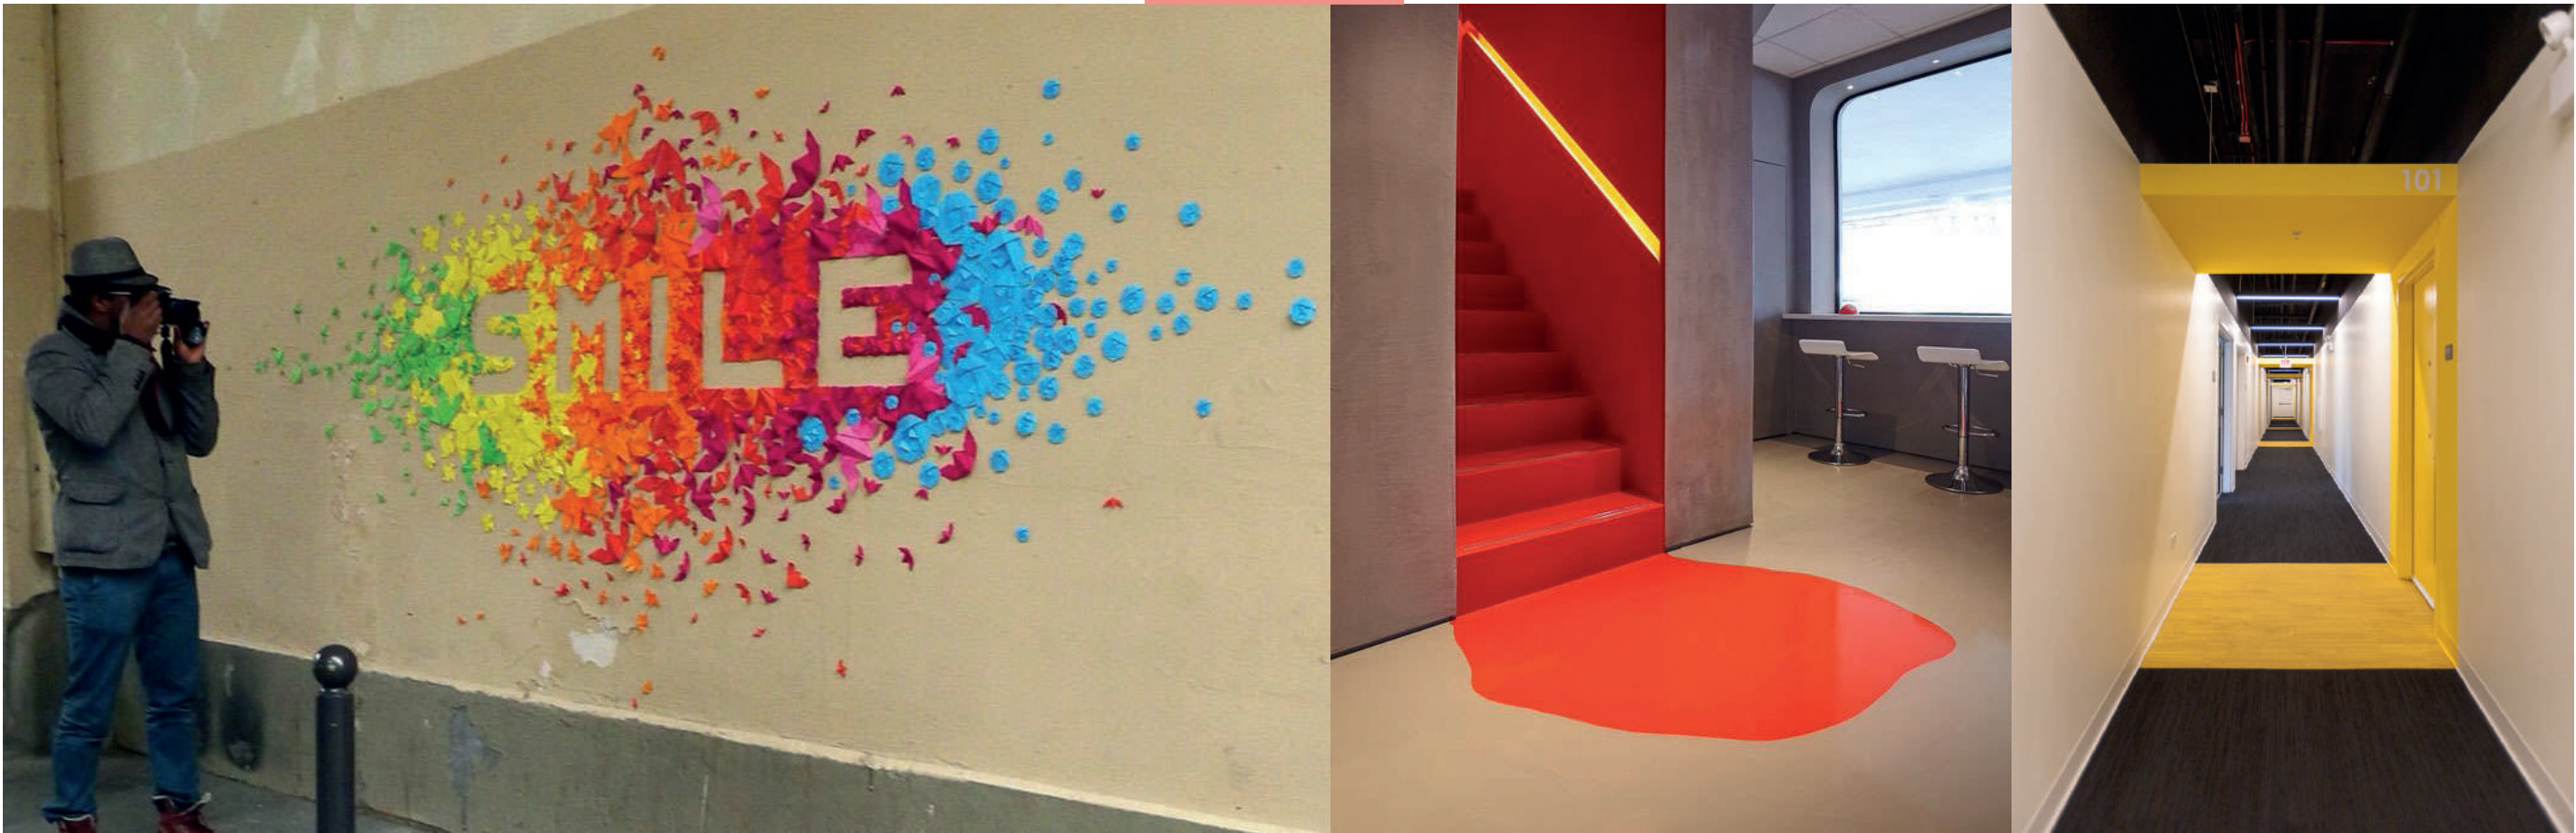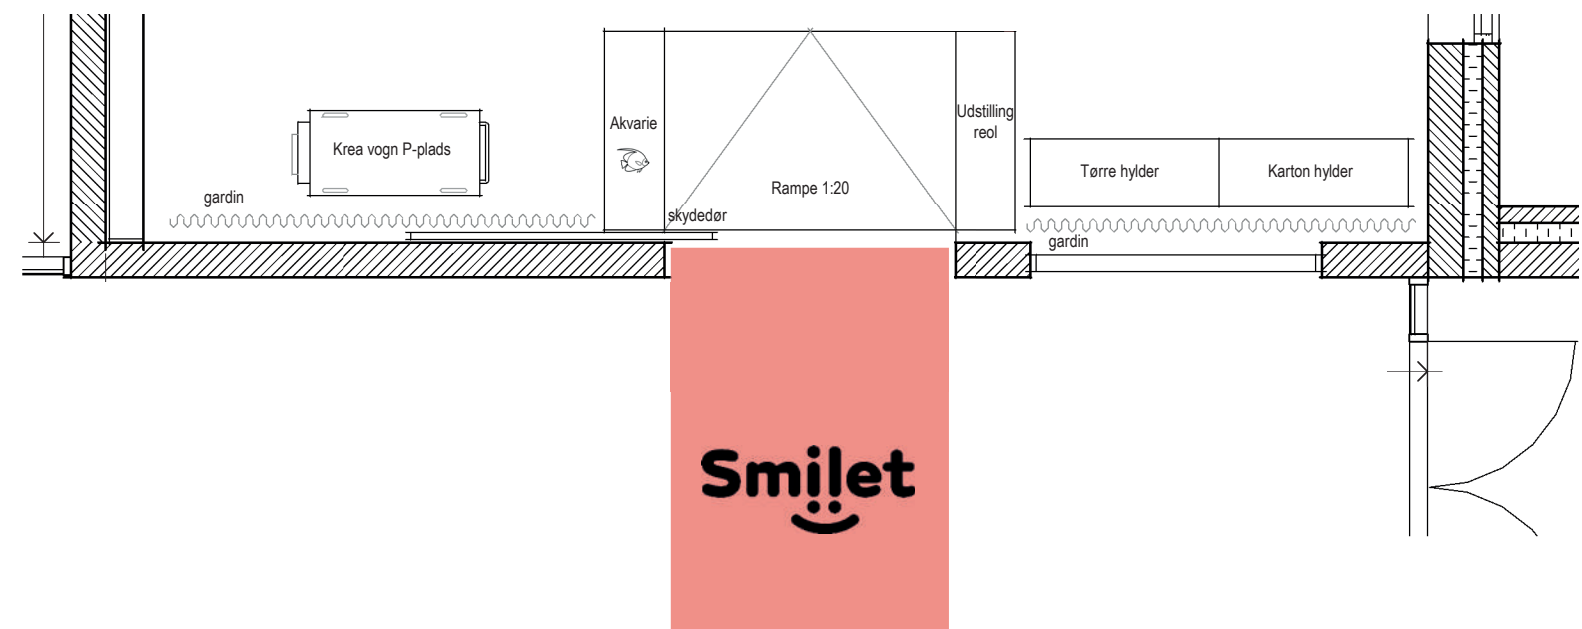

GULV OG LOFT

EKSISTERENDE OVERFLADER

UDSKIFTES OG VIL TILSAMMEN DANNE DET INTIME RUM SOM AFVIGER KRAFTIGT FRA DE ØVRIGE GULV- OG LOFTOVERFLADER PÅ ET HOSPITAL.



DISSE ELEMENTER KAN SKABE ET SÆRLIGT MILJØ I DET KREATIVE VÆRKSTED. SÆRLIGHEDEN BESTÅR I DET UNDERBEVIDSTE MØDE MED MATERIALER SOM TYPISK ER I EN BOLIG OG PÅ ET BØRNEVÆRELSE, HVORFOR DET FØLES TRYGT OG RART AT GÅ DERIND.

GULVET


DER ER GJORT MANGE ERFARINGER I SMILET (KBH) OG DET ER TANKEN AT DISSE VIDEREFØRES 1:1 SÅLEDES GULVMATERIALET ER IDENTISK OG IKKE MINDST OVERFLADEBEHANDLINGER DER IMØDEKOMMER SKÆRPEDE HYGIEJNEKRAV.

LOFTET

DET EKSISTERENDE LOFT BÆRER PRÆG AF AT DET ER GANSKE NYT. DET ER ET SYSTEMLOFT 60X60 MED INTEGREREDE INSTALLATIONER OG LYS. DET ER EN TYPE LOFT SOM OFTE BRUGES I KONTORMILJØER OG LIGNENDE, HVORFOR VI ØNSKER AT BEARBEJDE LOFTSBEKLÆDNINGEN VED ENTEN AT UDSKIFTE DEN, ELLER PRÆGE DEN NUVÆRENDE OVERFLADE.

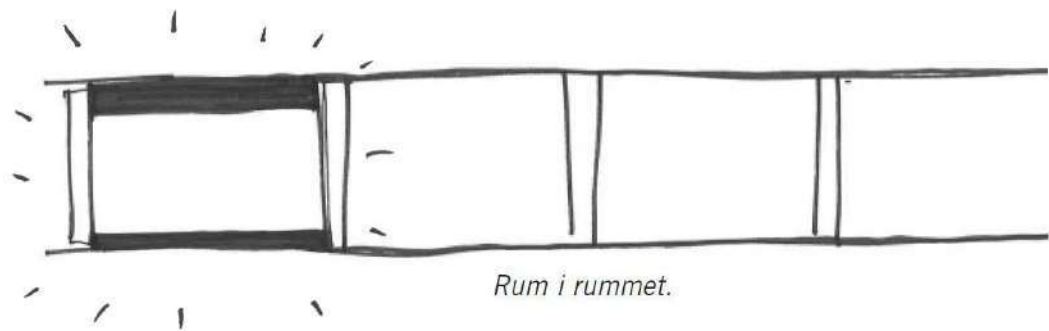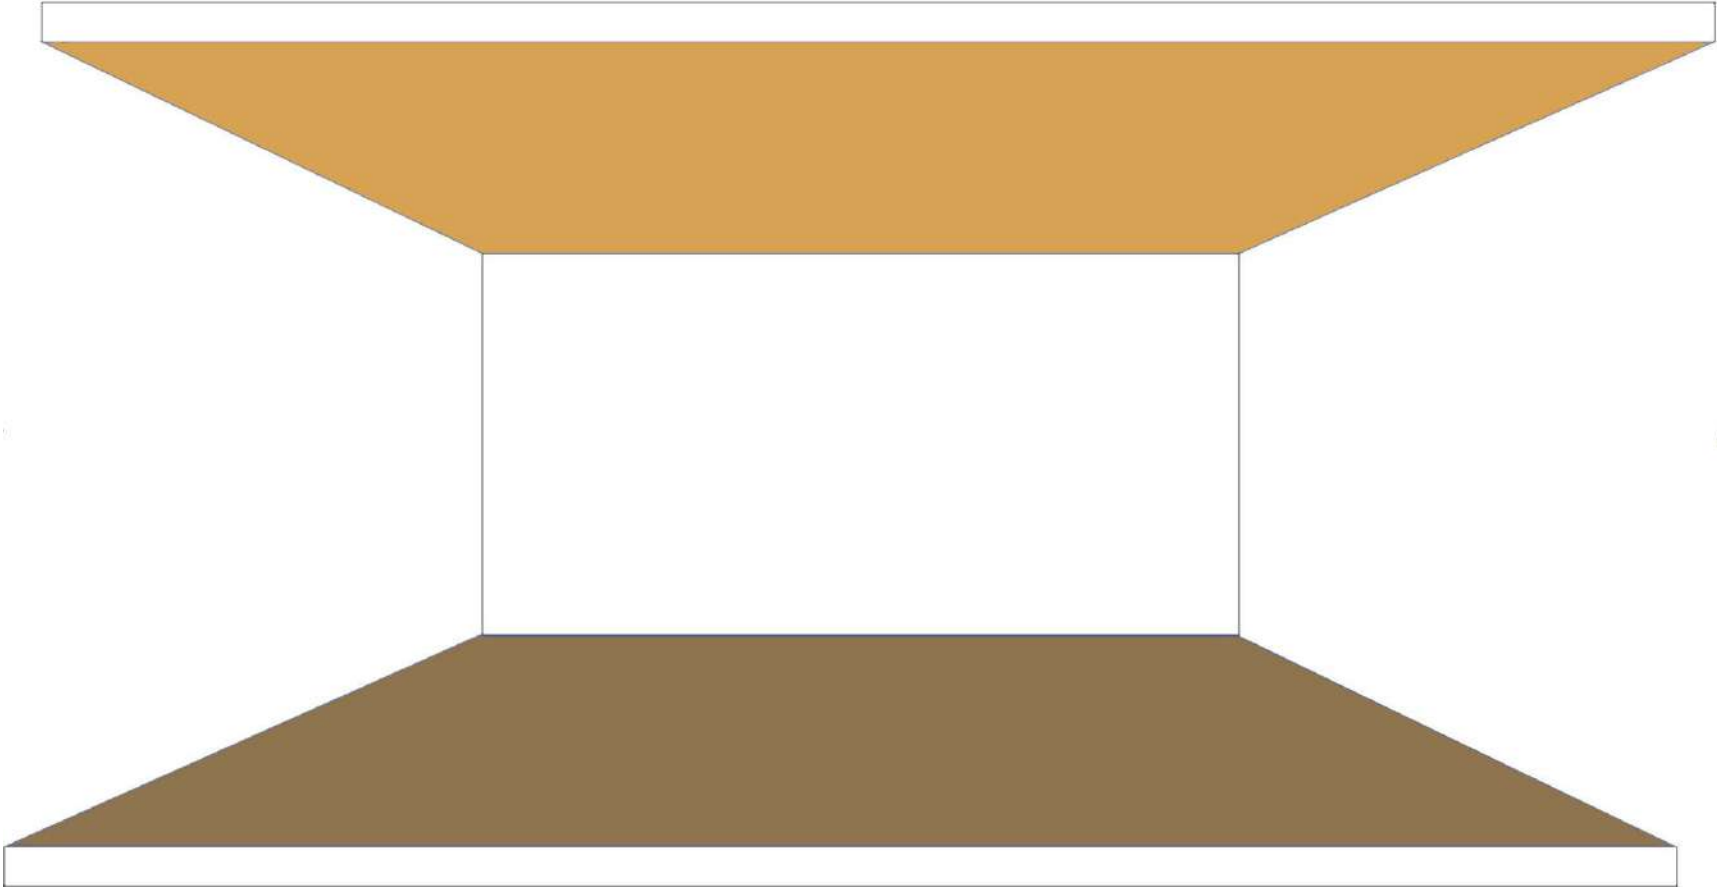

Rum i rummet.

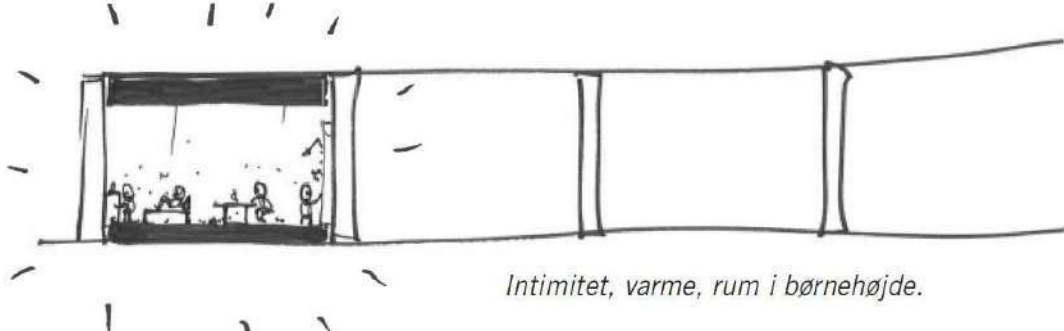

Intimitet, varme, rum i børnehøjde.

GULV GULVET HÆVES LOKALT SÅLEDES MAN TRÆDER OP I VÆRKSTEDET OG DER UDFØRES RAMPER HVOR DET MØDER OMKRINGLIGGENDE RUM/DØRE. DETTE FORSTÆRKER FØLELSEN AF AT 'FORLADE' DEN ØVRIGE DEL AF HOSPITALET OG TRÆDE IND EN ANDEN VERDEN.

GULVET OPBYGGES SOM ET LET HÆVET PODIE MED MASSIVE TRÆPLANKER PÅ STRØER. GULVPLANKERNE OLIERES OG LAKERES EFTER NÆRMERE ANVISNINGER.






Ref. SMILET KBH
Gulvlæggers egen fotodokumentation

GULVBOKSE NÅR GULVET HÆVES OPSTÅR DER ET HULRUM SOM ER IDEELT TIL AT TRÆKKE NYE INSTALLATIONER TIL EL OG VVS. GULVBOKSE HAR VIST SIG UUNDVÆRLIGE I ET KREATIVT VÆRKSTED HVOR HYGIEJNEN OG SIKKERHEDEN SKAL VÆRE I TOP.



LOFTET SER VI FLERE MÅDER HVORMED DET KAN
TRANSFORMERES TIL EN KULISSE I ET KREATIVT RUM TIL BØRN.


- 1. PLADER NUMMERERES OG BØRN I SMILET (KBH) MALER PLADERNE SÅ
DE DANNER ET 3 DIMENSIONELT BILLEDE I LOFTET
- 2. PLADER MALES AF BØRN I SMILET (KBH) SOM 'TEMA-TEGNINGER' EVT. I
SAMARBEJDE MED KUNSTNER/KUNSTSTUDEREND
- 3. PLADER FJERNES OG ALUSKINNER GENBRUGES OG HÆVES (HVIS
MULIGT) SOM UNDERLAG FOR ET ANDET MATERIALE F.EKS. SØULD
www.sould.dk
- 4. PLADER APTERES MED LER-PRODUKT SOM BIDRAGER TIL ET SUNDERE
INDEKLIMA OG FLOT VARM TEKSTUR.
<https://clay-works.com/>
- 5. PLADER OG ALUSKINNER FJERNES OG ET NYT ÅBENT LOFT INSTALLERES

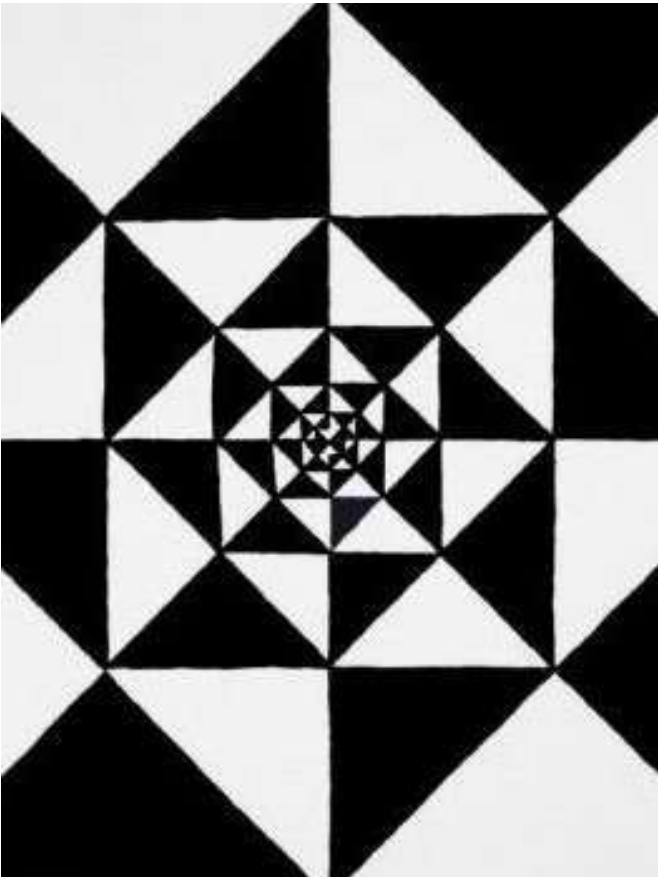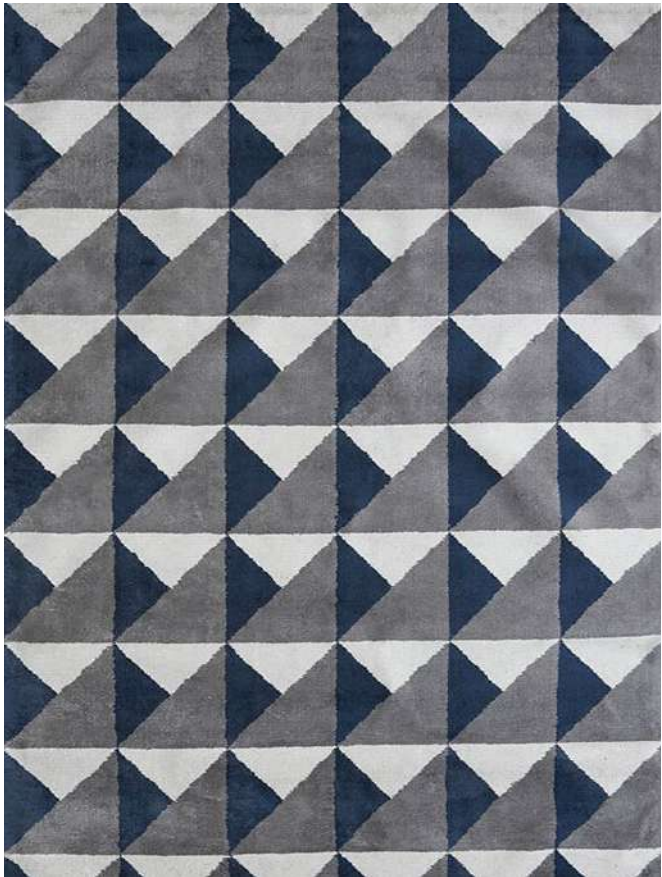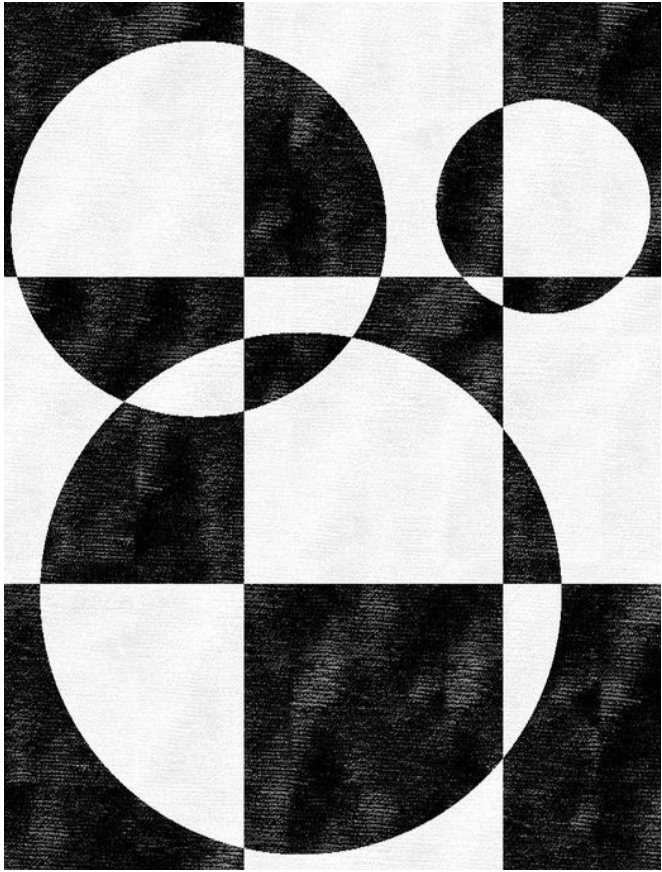

*3D figurer skabt ud fra den grundlæggende
matrix med kvadrater side om side
(som det nuværende loft)*

UDSTILLING ENDEVÆG

ENDEVÆGGEN I DEN MØRKE DEL AF RUMMET GØRES LEVENDE OG KARAKTERFULD VED AT FORTSÆTTE GULVBELÆGNINGEN AF EGETRÆ VERTIKALT KUN AFBRUDT AF GENNEMGÅENDE HYLDER I BEJDSET DOUGLASTRÆ. MONTAGEN SKJULES.

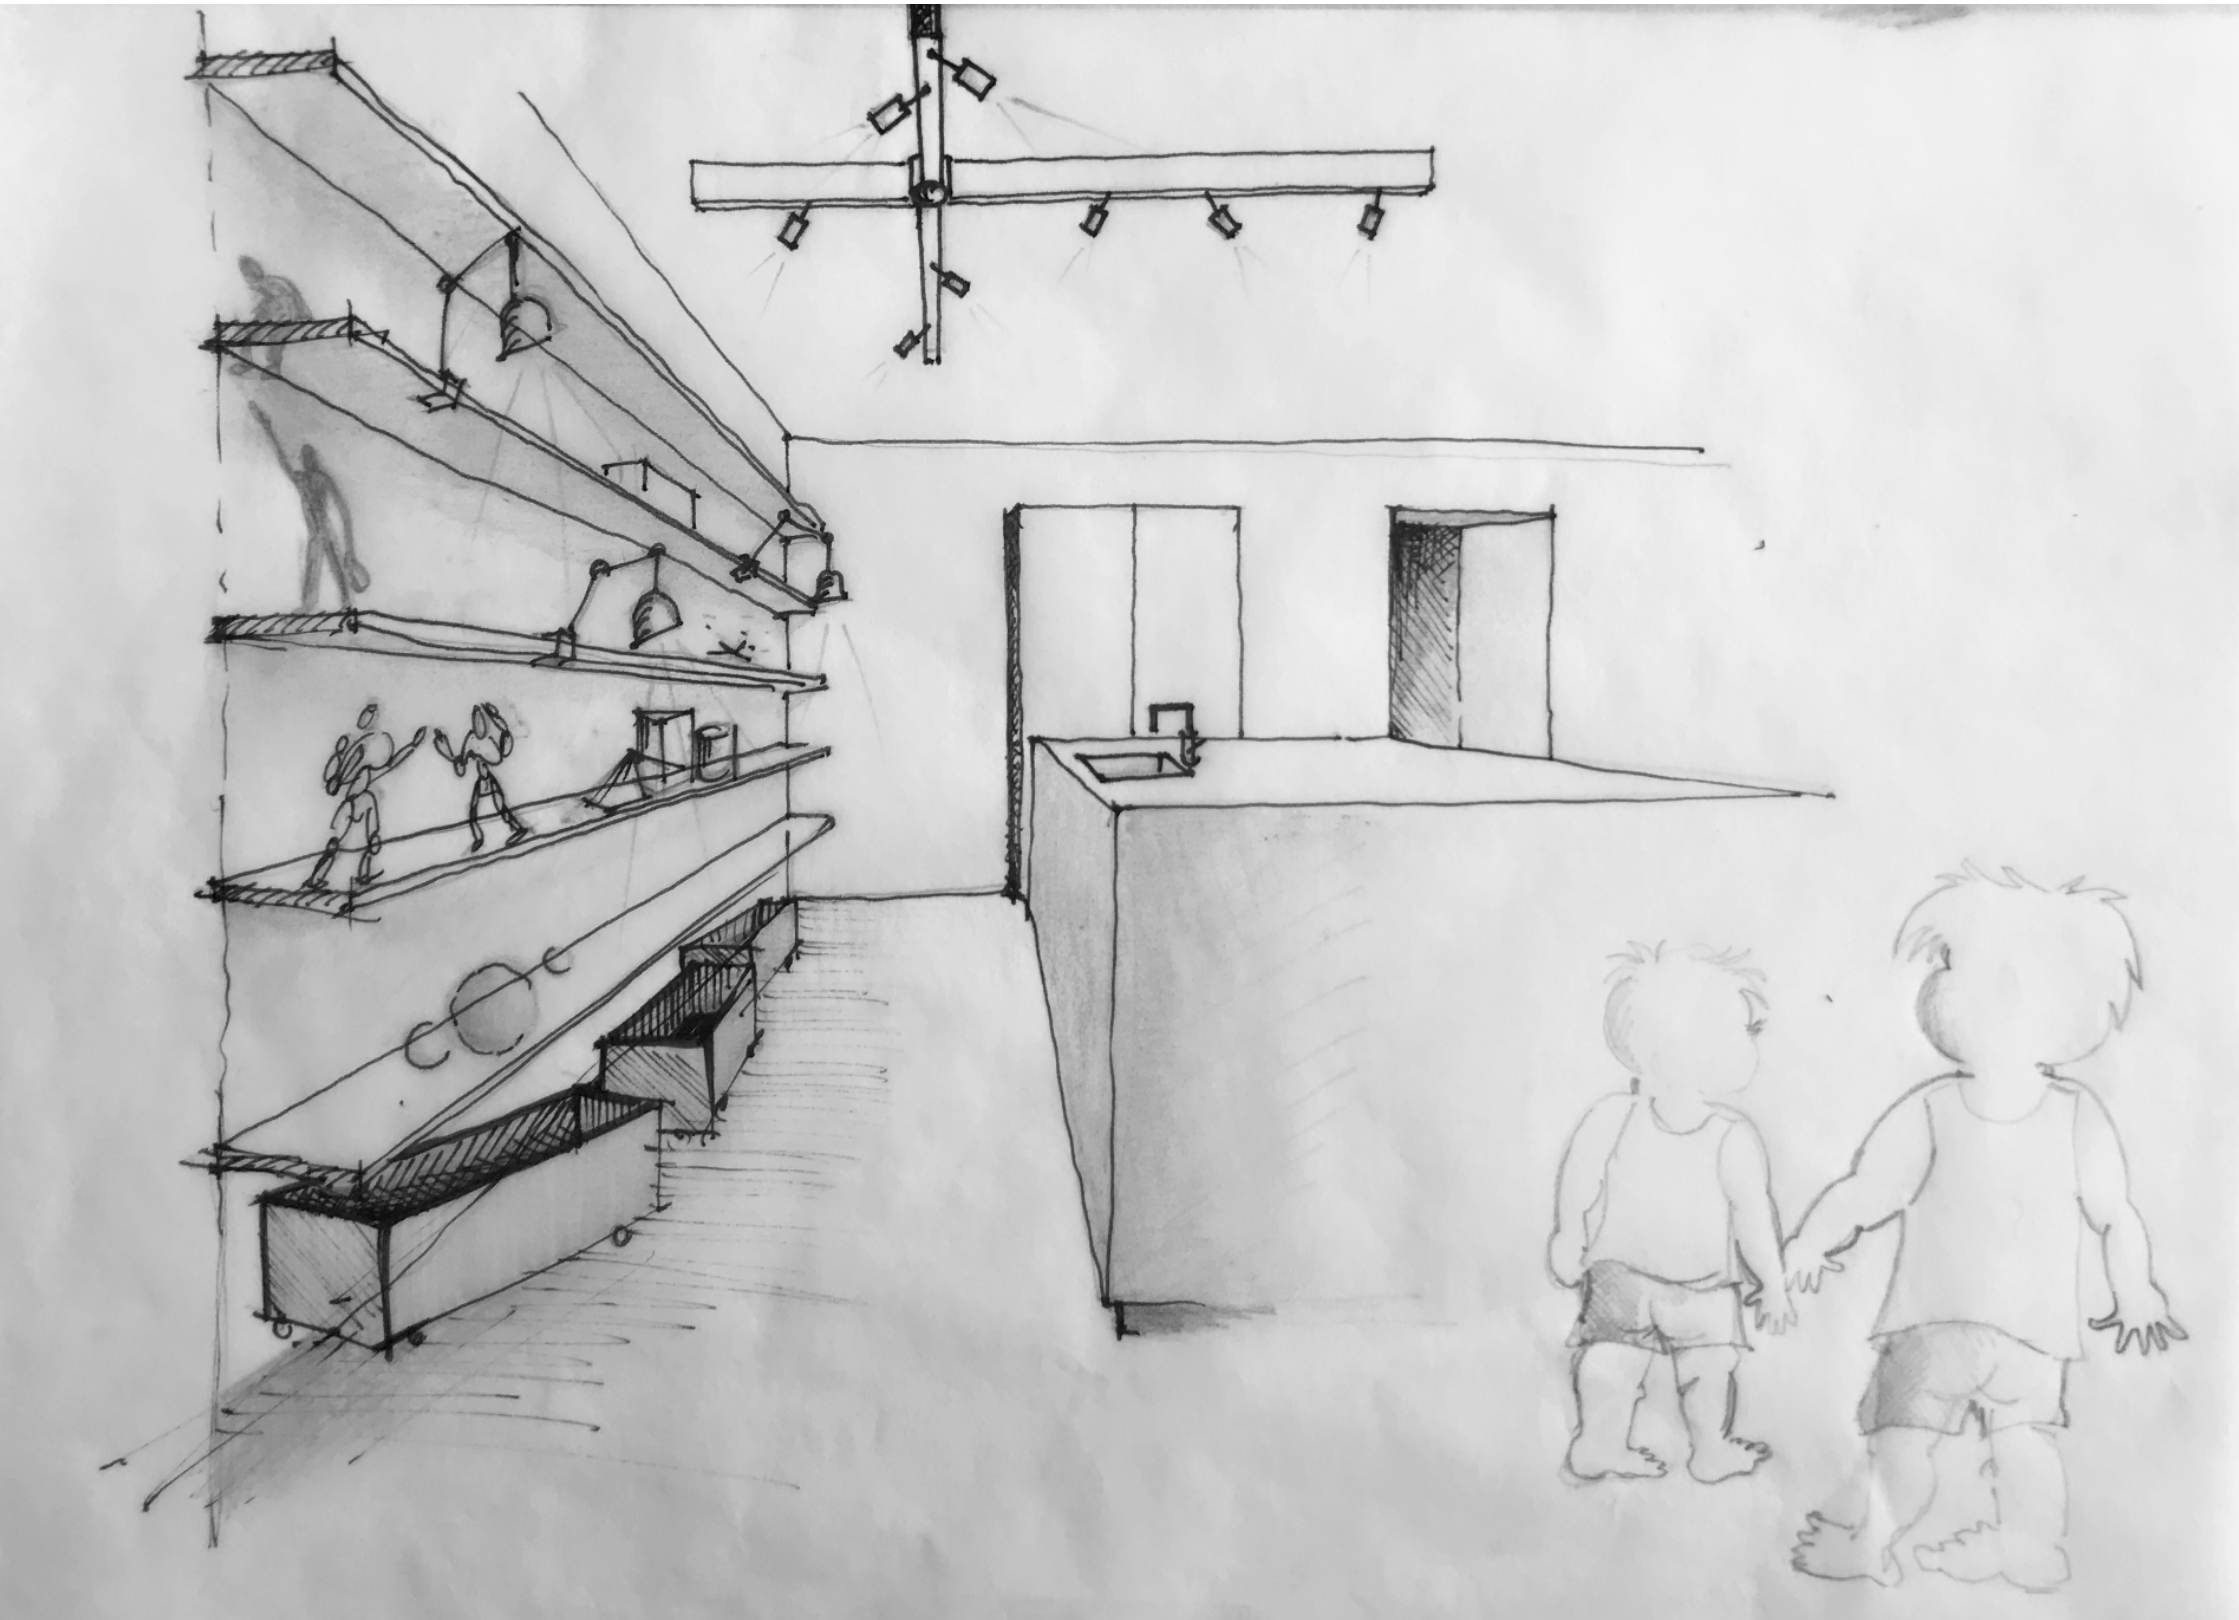


douglas med bejdse



montage reference



MONTAGEPRINCIP

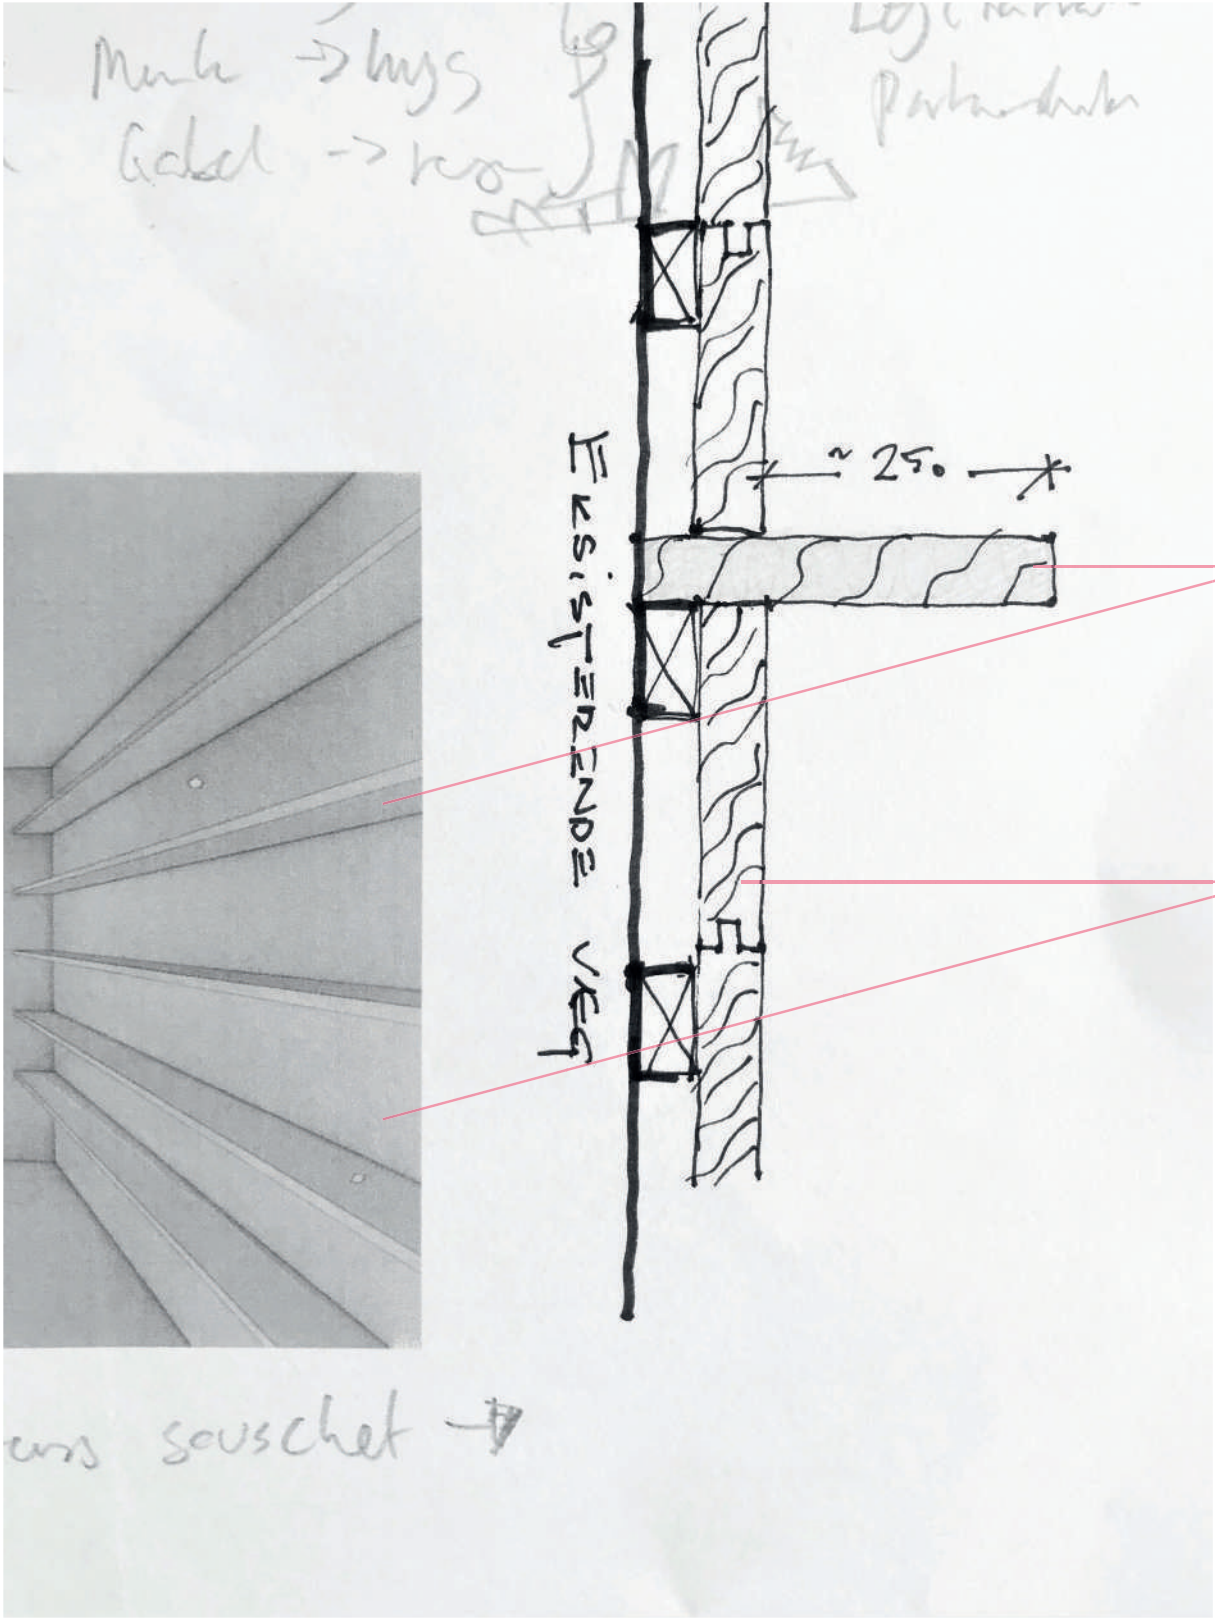

DOUGLAS TRÆ
FARVET BEJDSE OG MAT LAK
T=27MM, B=300MM


EGE TRÆ
(SOM GULVET)
INVISIBLE OIL OG MAT LAK
T=20MM, B=150MM



KREA BUFFET

EN SLIKBUTIK FOR KREATIVE SJÆLE

ARRANGERES I MULTIREOL MED
SKUFFER OG SKABE

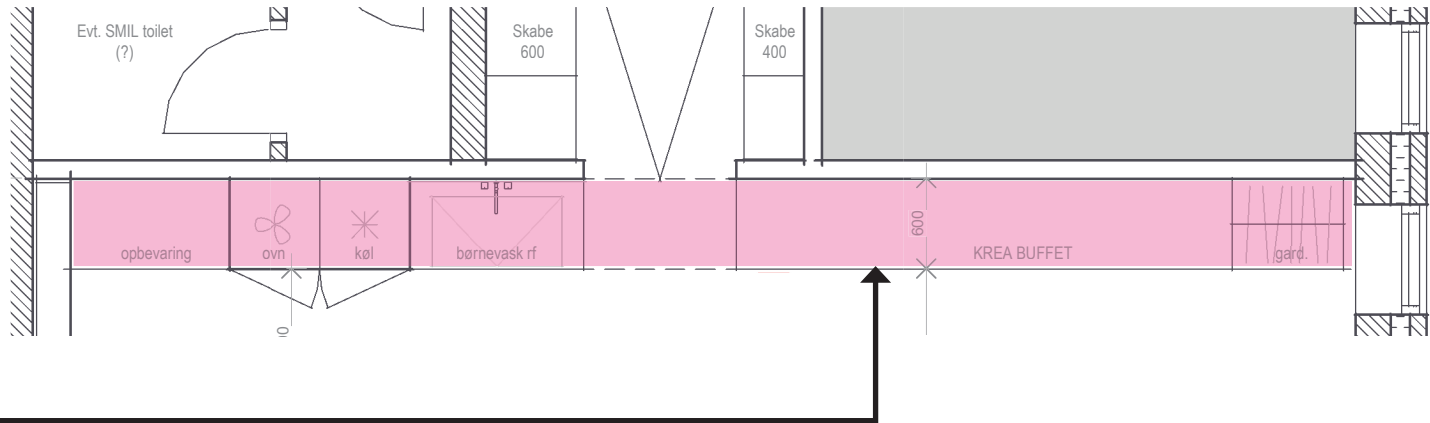

DET LØSE PAP SOM BRUGES TIL FIGURER, SMÅ
HUSE OG ALT MULIGT ANDET. ET AF DE MEST
BRUGTE MATERIALER SOM GERNE MÅ HAVE
SIN EGEN PLADS LET TILGÆNGELIGT



Ref. SMILET KBH
"Krea buffeten er ALT for lille"

KREA BUFFETEN FORTOLKES SOM EN MULTI REOL
MED RUM I FORSKELLIG STØRRELSE OG DERTIL
INDRETTEDE SKUFFER OG SMÅ SKABE OG HYLDER.

TØRRE STATIV TIL ALLE DE KUNSTMALERIER DER
BLIVER SKABT PÅ DAGLIG BASIS :)

S M I L E T A U H
I D E O P L Æ G S M I L F O N D E N & S M O

UNG PÅ AUH

DE UNGE PATIENTER HAR EN HØJ PRIORITET HOS BÅDE SMILFONDEN OG AUH. VI INDDRAGER DEM I PROCESSEN OG VÆRDSÆTTER DERES IDÉER.

NÅR MAN ER UNG, HAR MAN BEHOV FOR AT HAVE POSITIVE FÆLLESKABER AT SPEJLE SIG I- OG MÅSKE I ENDNU HØJRE GRAD, NÅR MAN OGSÅ ER KRONISK ELLER ALVORLIGT SYG. DISSE FÆLLESKABER VIL VI GERNE SKABE RUM TIL. MÅDER AT VÆRE SAMMEN PÅ – SAMMEN HVER FOR SIG. ENS EGET SPACE, MEN I TÆT NÆRHED AF ANDRE.




UNG I SMILET

VI ØNSKER AT INDDRAGE DE UNGE OG LÆRE AF HVAD DE FINDER INTERESSANT IFT. EN KREATIV PROCES. HVORVIDT DET ER BAGNING, SMYKKEDESIGN ELLER GRAFITTI SÅ ØNSKER VI AT DET SKAL INKLUDERES I DET DAGLIGE ELLER SOM TILBAGEVENDENDE TEMA.

S M I L E T A U H
I D E O P L Æ G S M I L F O N D E N & S M O

PLAN M. UNGE ANNEKS ET HJØRNE I GÅRDHAVEN INDDRAGES
MED HENBLIK PÅ AT SKABE ET LYST OG BEHAGELIGT RUM HVOR DE UNGE KAN VÆRE
MED TIL AT SÆTTE RAMMERNE. ANNEKSET VIL BIDRAGE TIL AT FLERE AKTIVITETER KAN
FOREGÅ SAMTIDIG OG MAN HAR MULIGHED FOR AT TRÆKKE SIG.

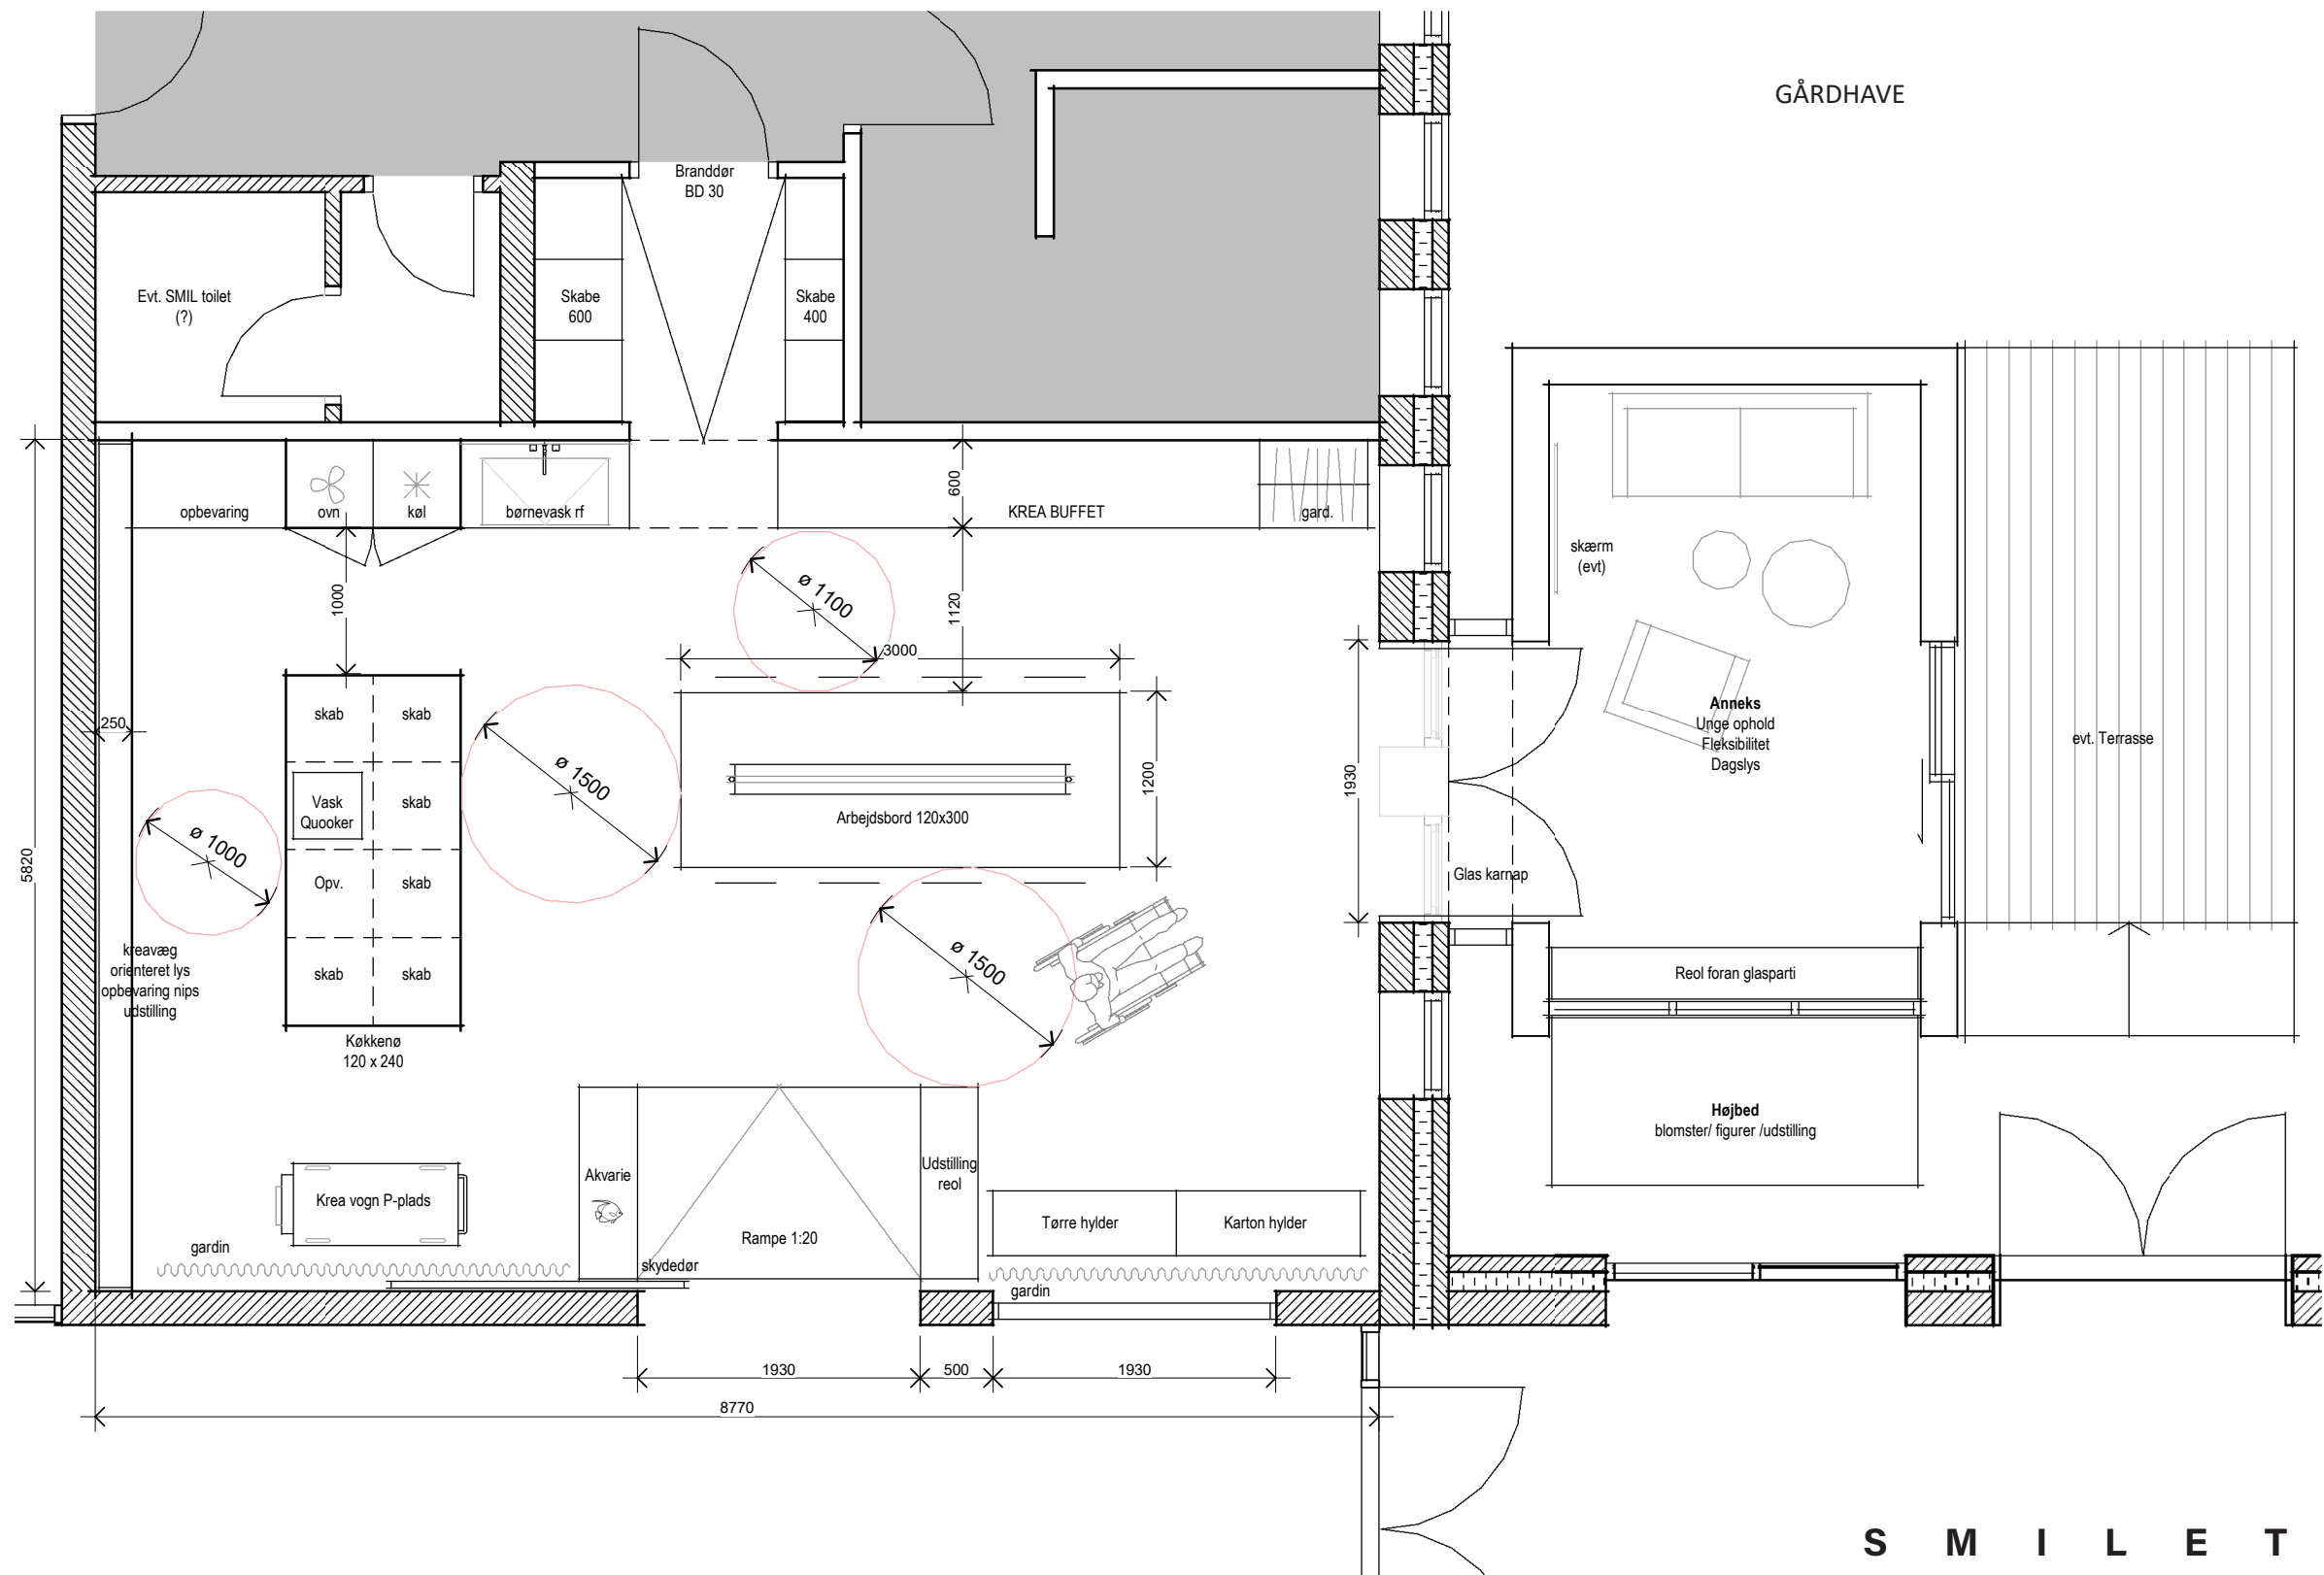




UDENDØRS OPHOLD

KREATIV LEG I DET FRI

SMILET (KBH) HAR GJORT MEGET POSITIVE ERFARINGER MED UDEOPHOLD I
DEN NÆRLIGGENDE GÅRDHAVE SOM END IKKE RUMMER SAMME INTIMITET OG
RUMSKABENDE KARAKTER SOM DE KARAKTERISTISKE GÅRDHAVER PÅ 'DET GAMLE' AUH.

GÅRDHAVEN KALDER PÅ AKTIVITET, BØRN OG FARVER

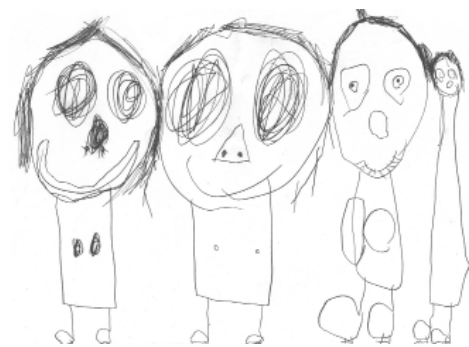


S M I L E T A U H
I D E O P L Æ G S M I L F O N D E N & S M O




TEKNISKE TEGNINGER


EL PLAN

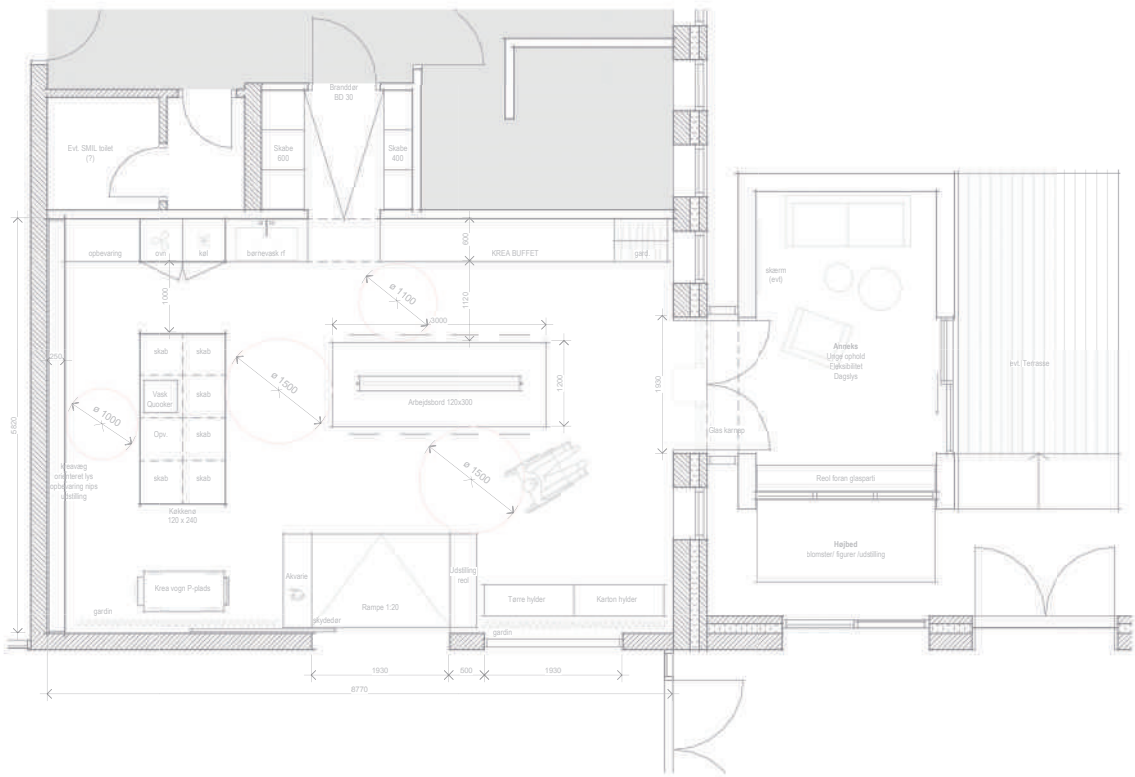

LOFT PLAN

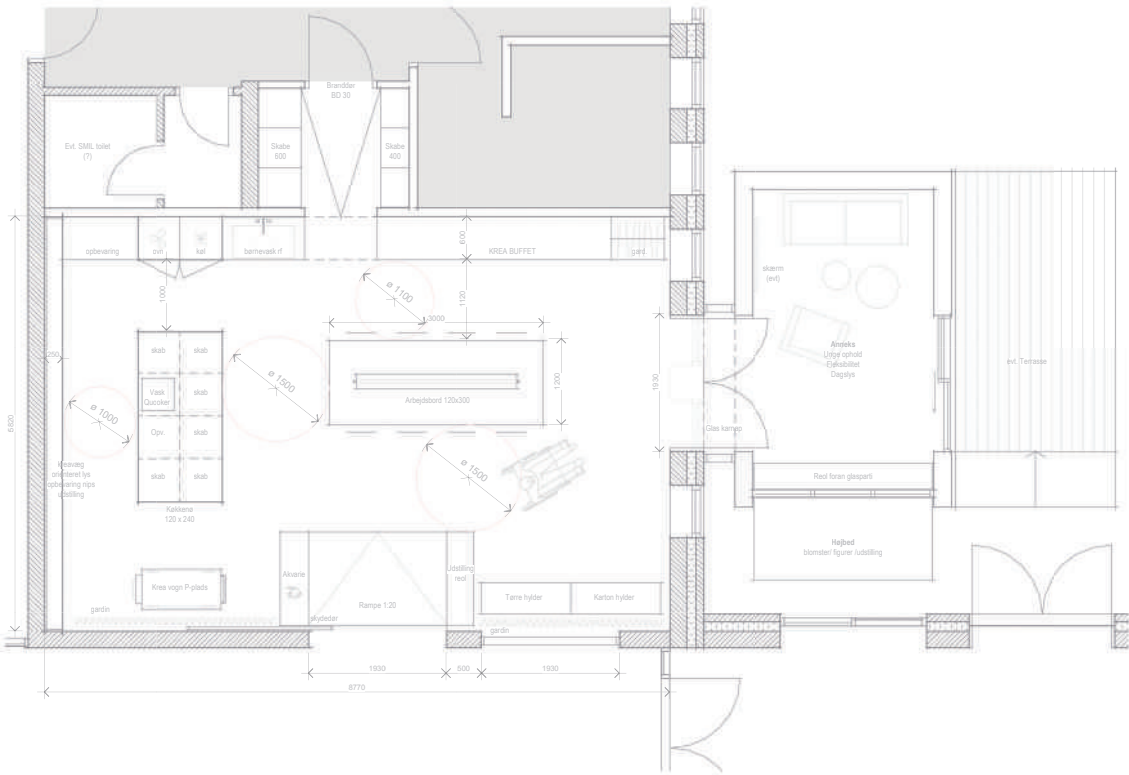


GULV PLAN

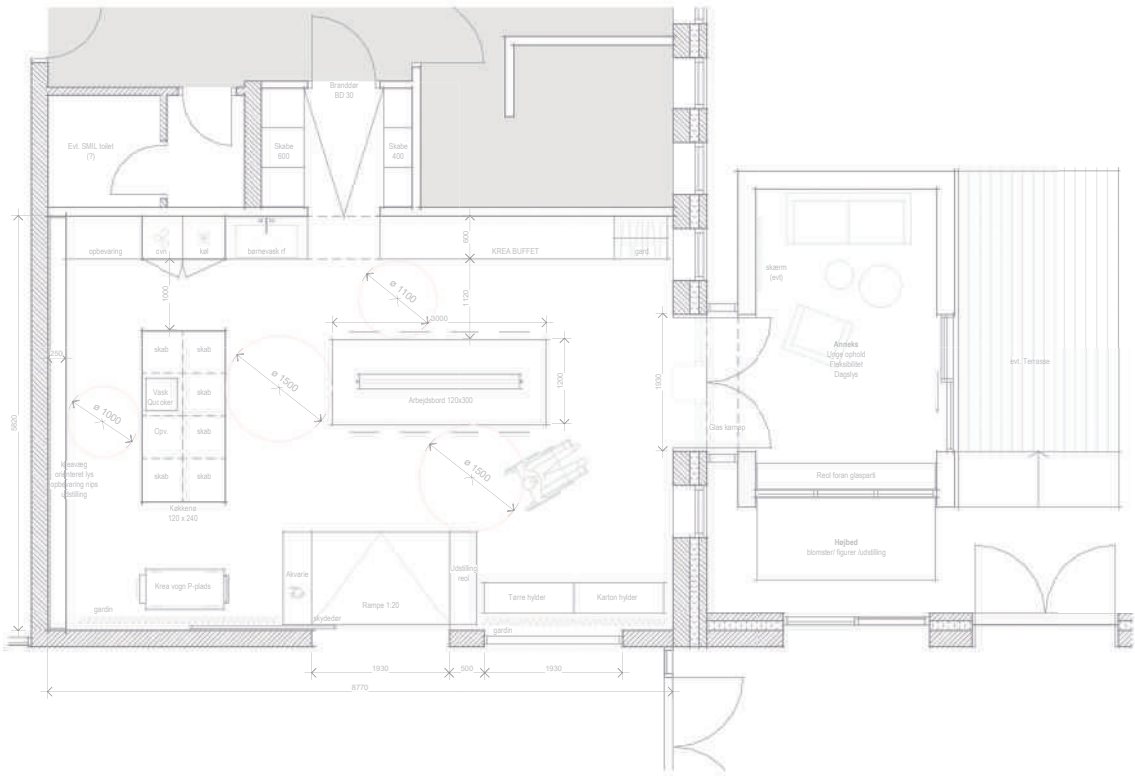


EVALUERING AF DE FYSISKE RAMME FRA SMILFONDENS PERSONALE PÅ SMILET RH

- MANGLER:
- KOMMANDOCENTRAL (PERSONALERUM)
 - DEPOT /OPBEVARING KONTORARTIKLER
 - TOILET I UMIDDELBAR NÆRHED

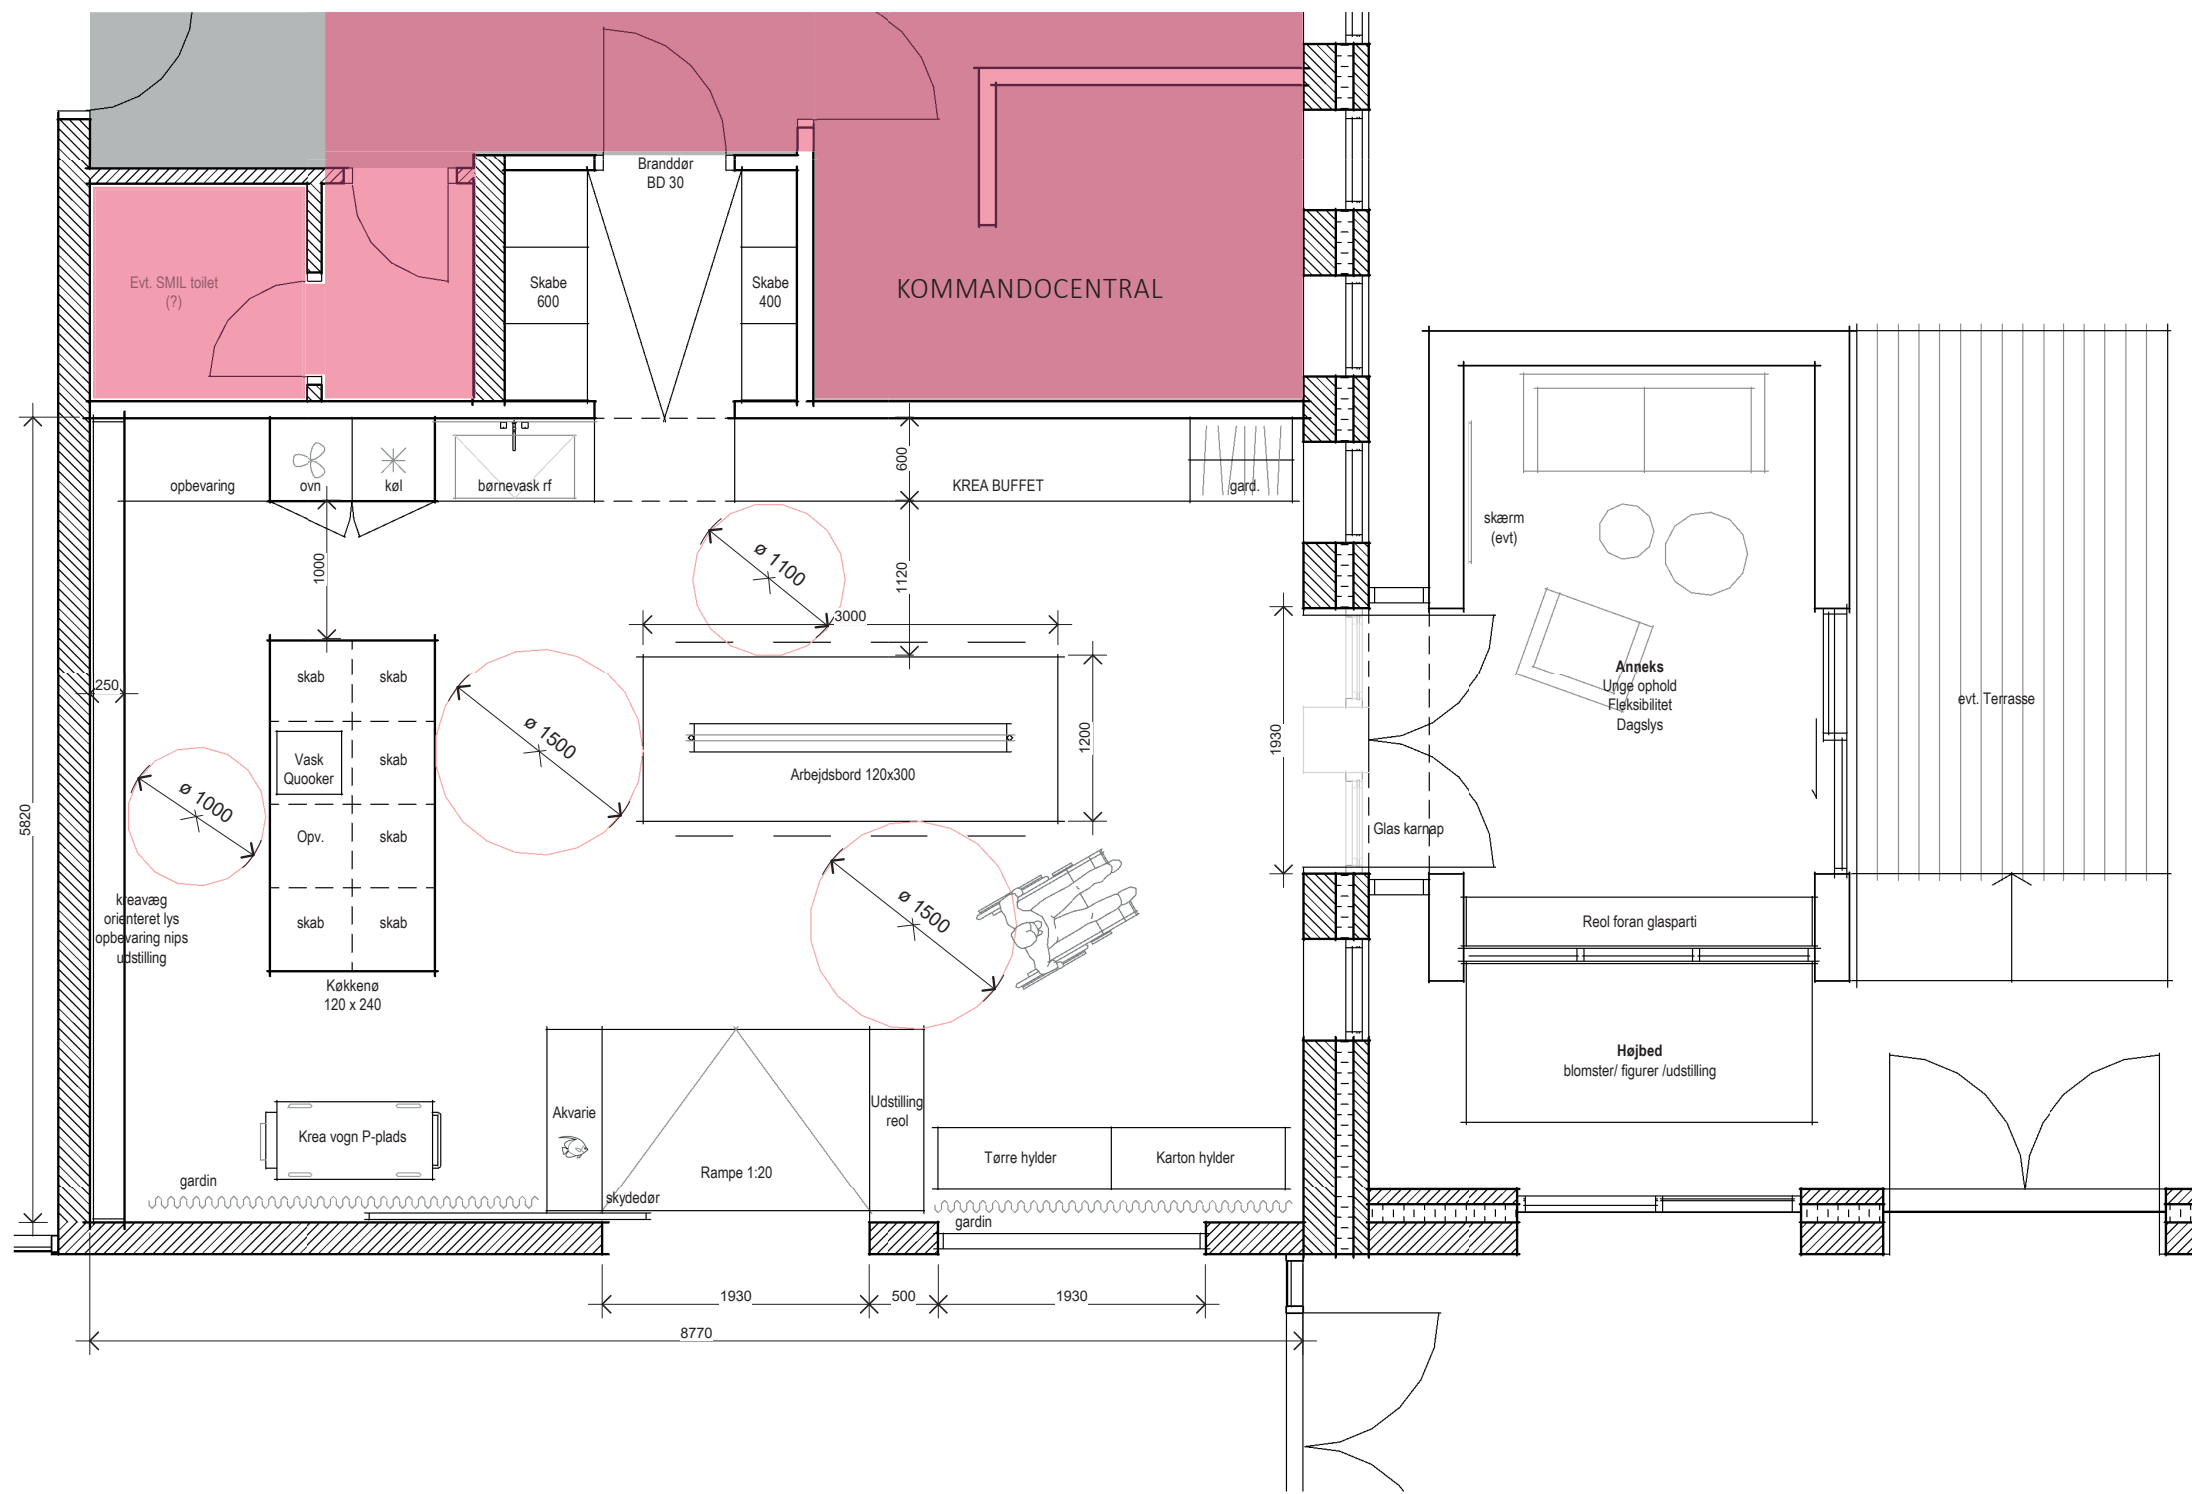

Byggeplan 2021/2022 - SMILET AUH

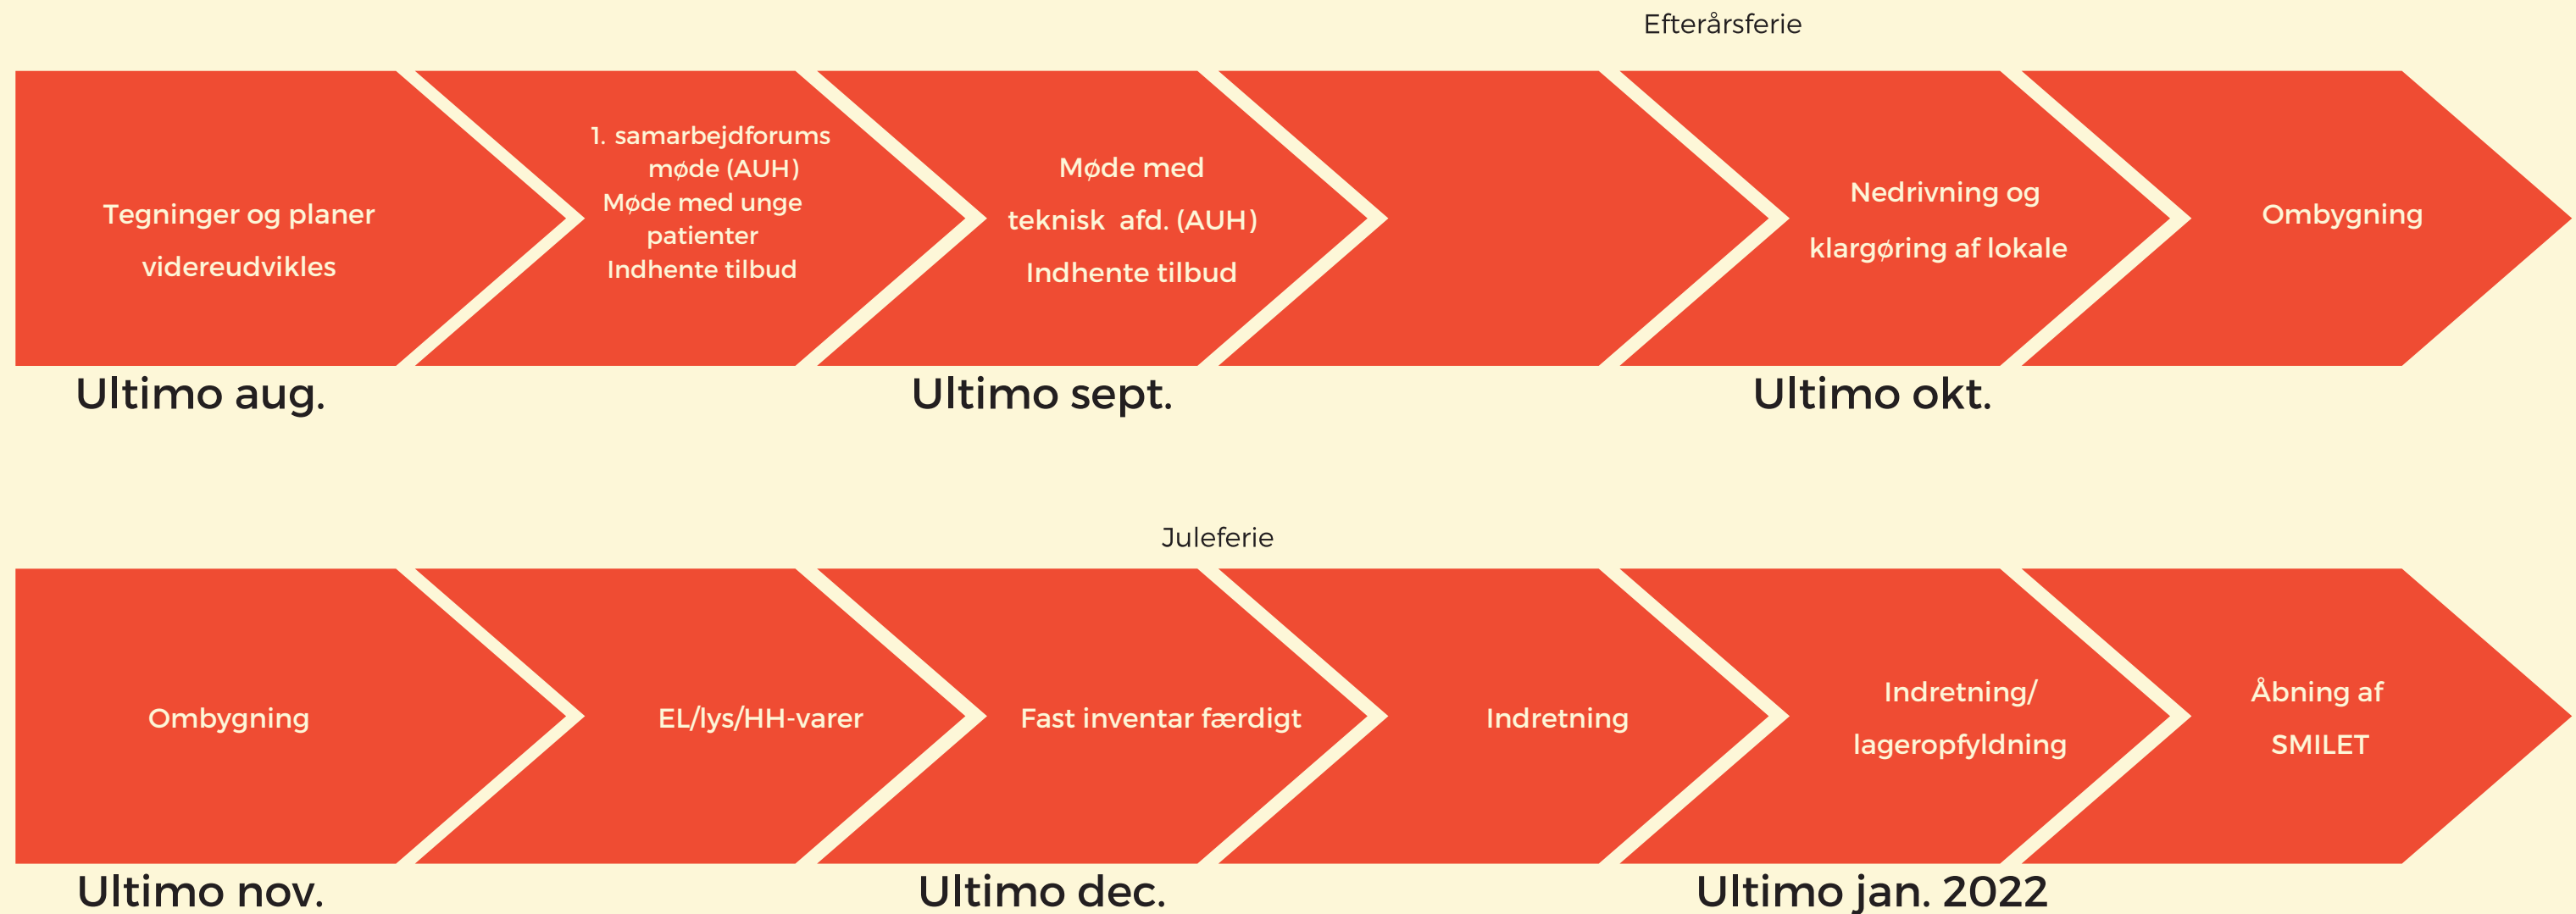

2021

2022

2023

2024

2025



200.000

200.000

200.000



1.000.000



500.000

A.P. MØLLER FONDEN

800.000

BESTSELLER
FOUNDATION

1.500.000



Aarhus Universitetshospital



MED SMILET LØFTES AMBITIONERNE FOR BØRNS VELVÆRE OG KREATIVE UDFOLDELSE PÅ
HOSPITALET. VI SKABER RAMMERNE OM ET VARMT OG DYNAMISK MILJØ, HVOR ALLE BØRN
ER VELKOMNE TIL EN PAUSE FRA SYGDOM.

TAK



S M I L E T A U H
I D E O P L Æ G S M I L F O N D E N & S M O