


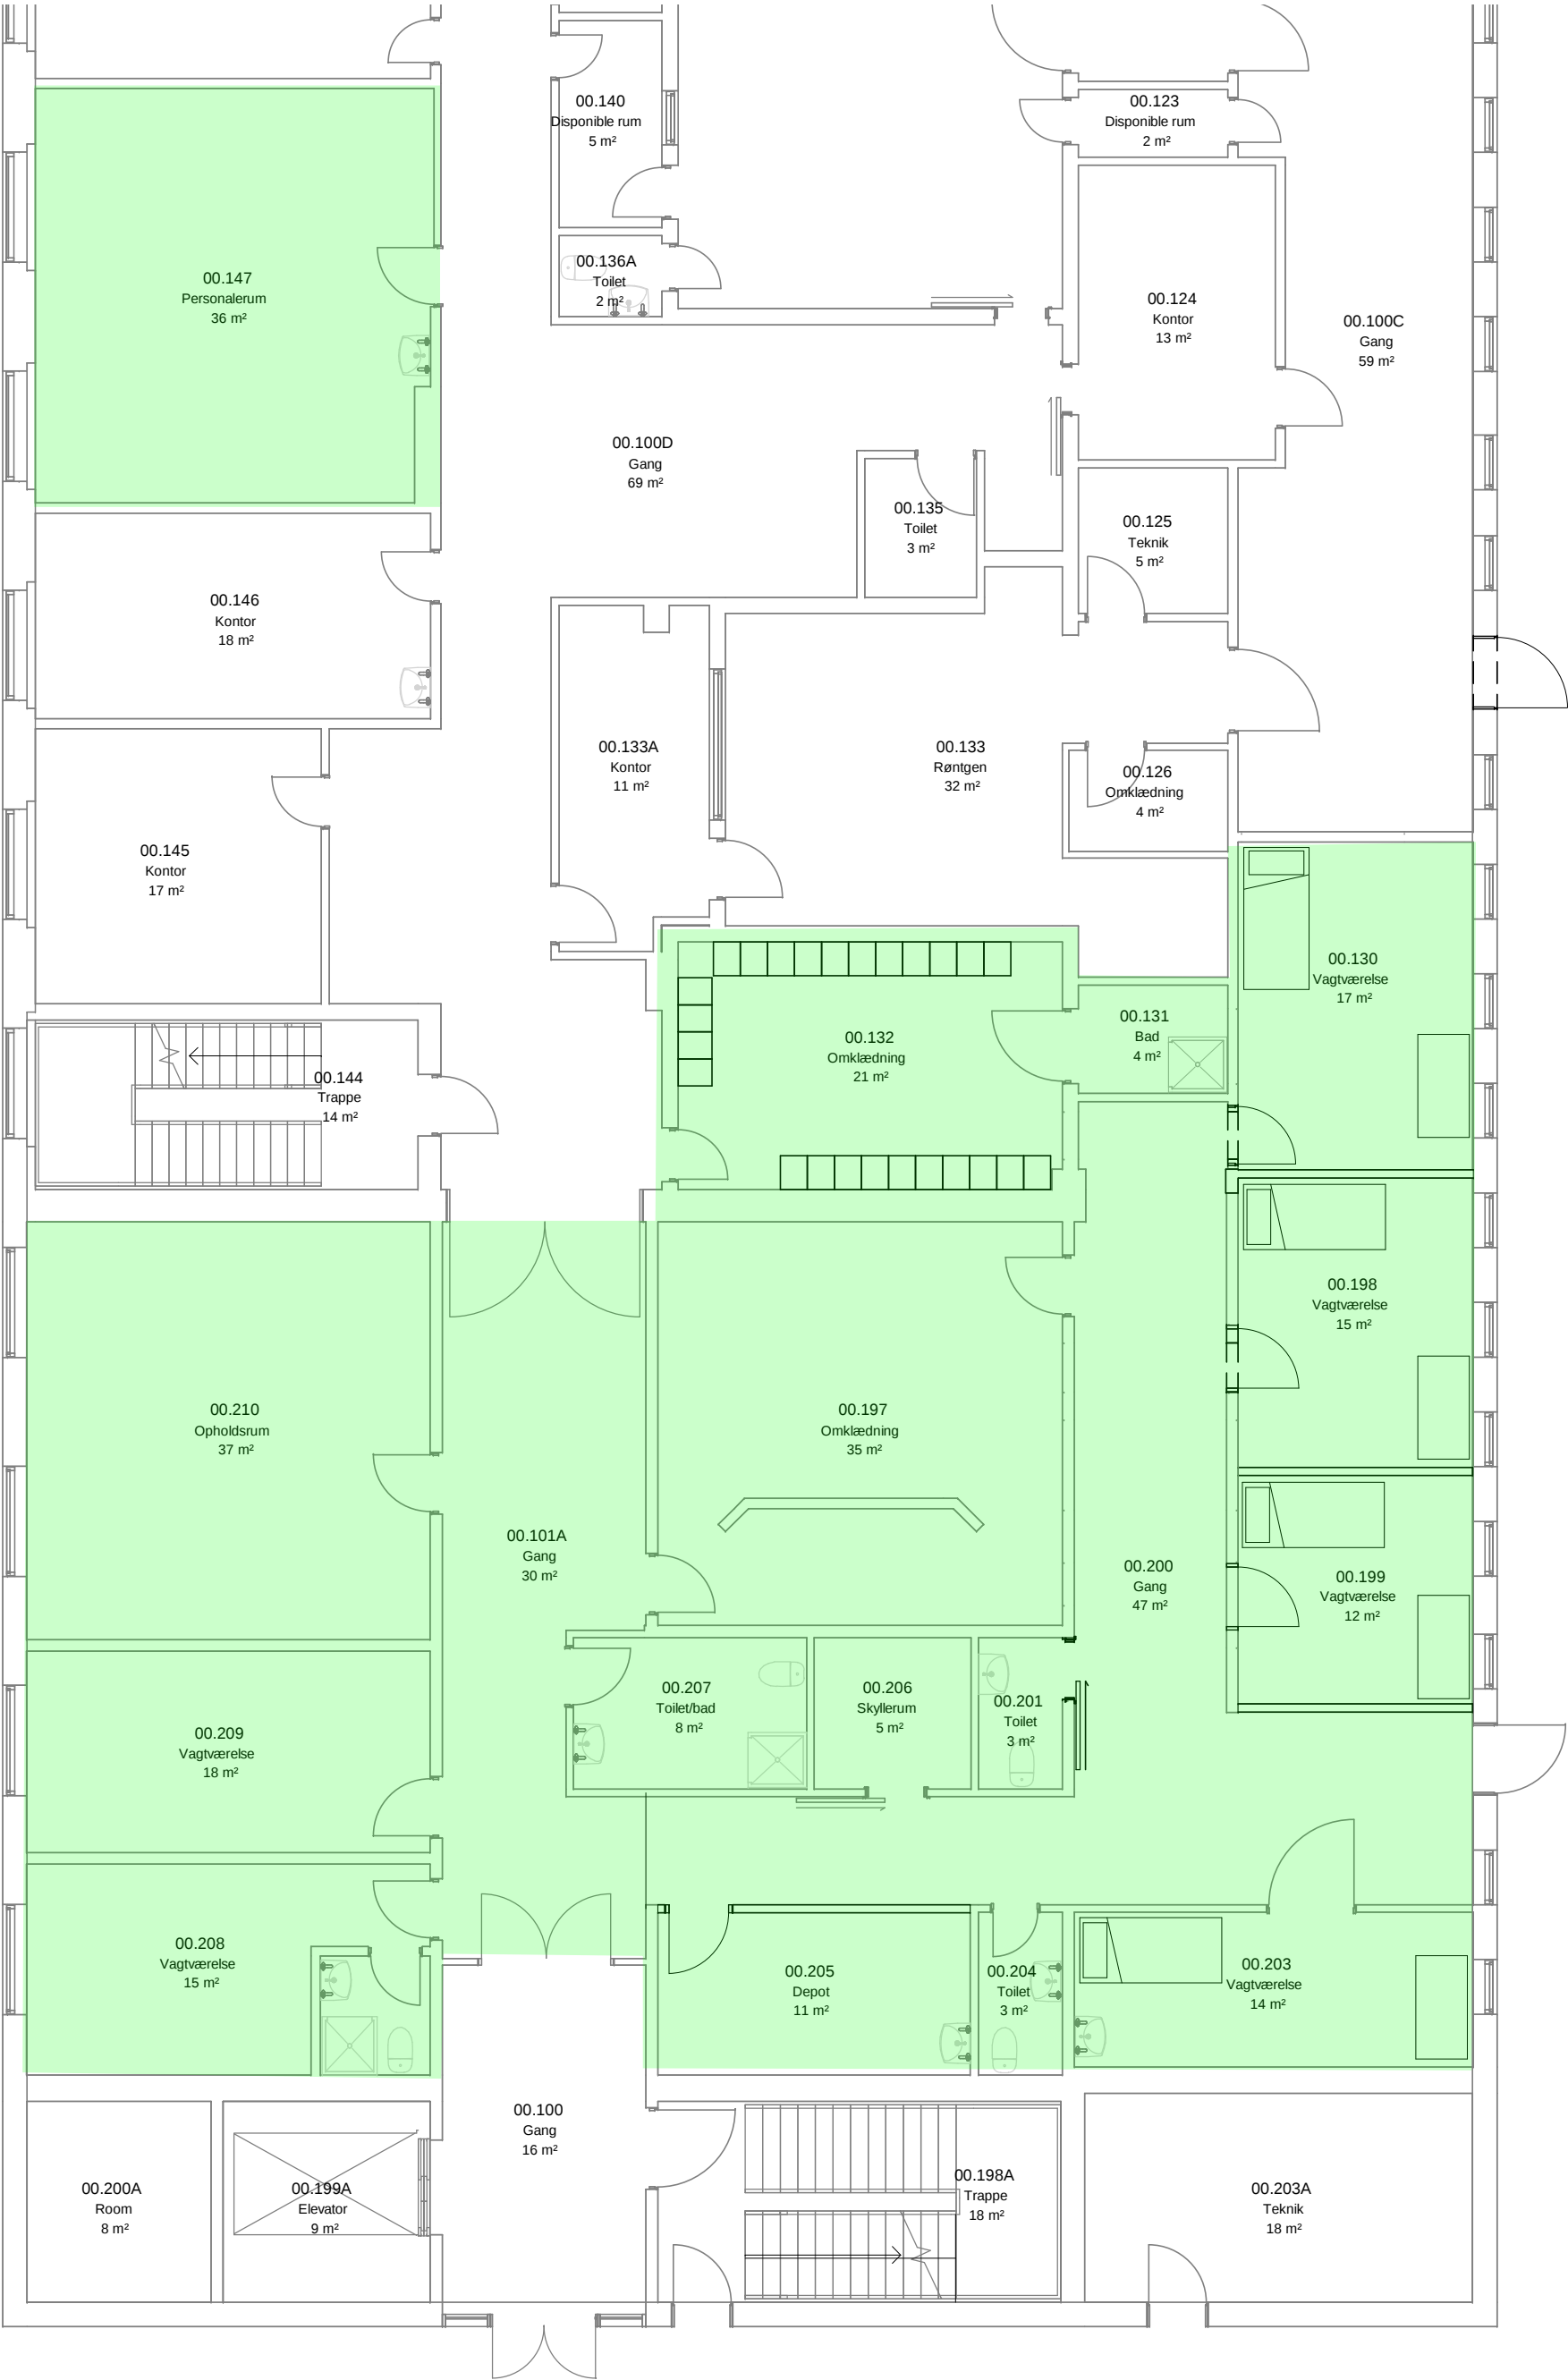

Tegn. nr.: IGSH-2021-201-B01-K01-M04-S1-H1

Præhospitalet - nuværende og fremtidige faciliteter

MÅL:	1 : 100	FORMAT:	REVISION:	TEGN. NR.:	IGSH-2021-201-B01-K01-M04-S1-H1
HOSPITAL:	GSH	BYGNING:	Hovedbygning	DATO:	18.06.2021
EMNE:	Fremtidige forhold	LOKATION:	00 - Kælder	INITIALER:	ML