


A-ST-030-XX-1-99-001
840 x 594
Plan - DP31 - Niveau 00
1 : 200
Sag: DNV Gødstrup, etape 3, stråleterapi
Emne: Oversigtsplan Niveau 00
TEGN. NR.: A-ST-030-XX-1-99-001
REV.:
TEGN: AFSLH
KONTROL: JM
DATO: 2020-11-06
MÅL: 1 : 200
TR3

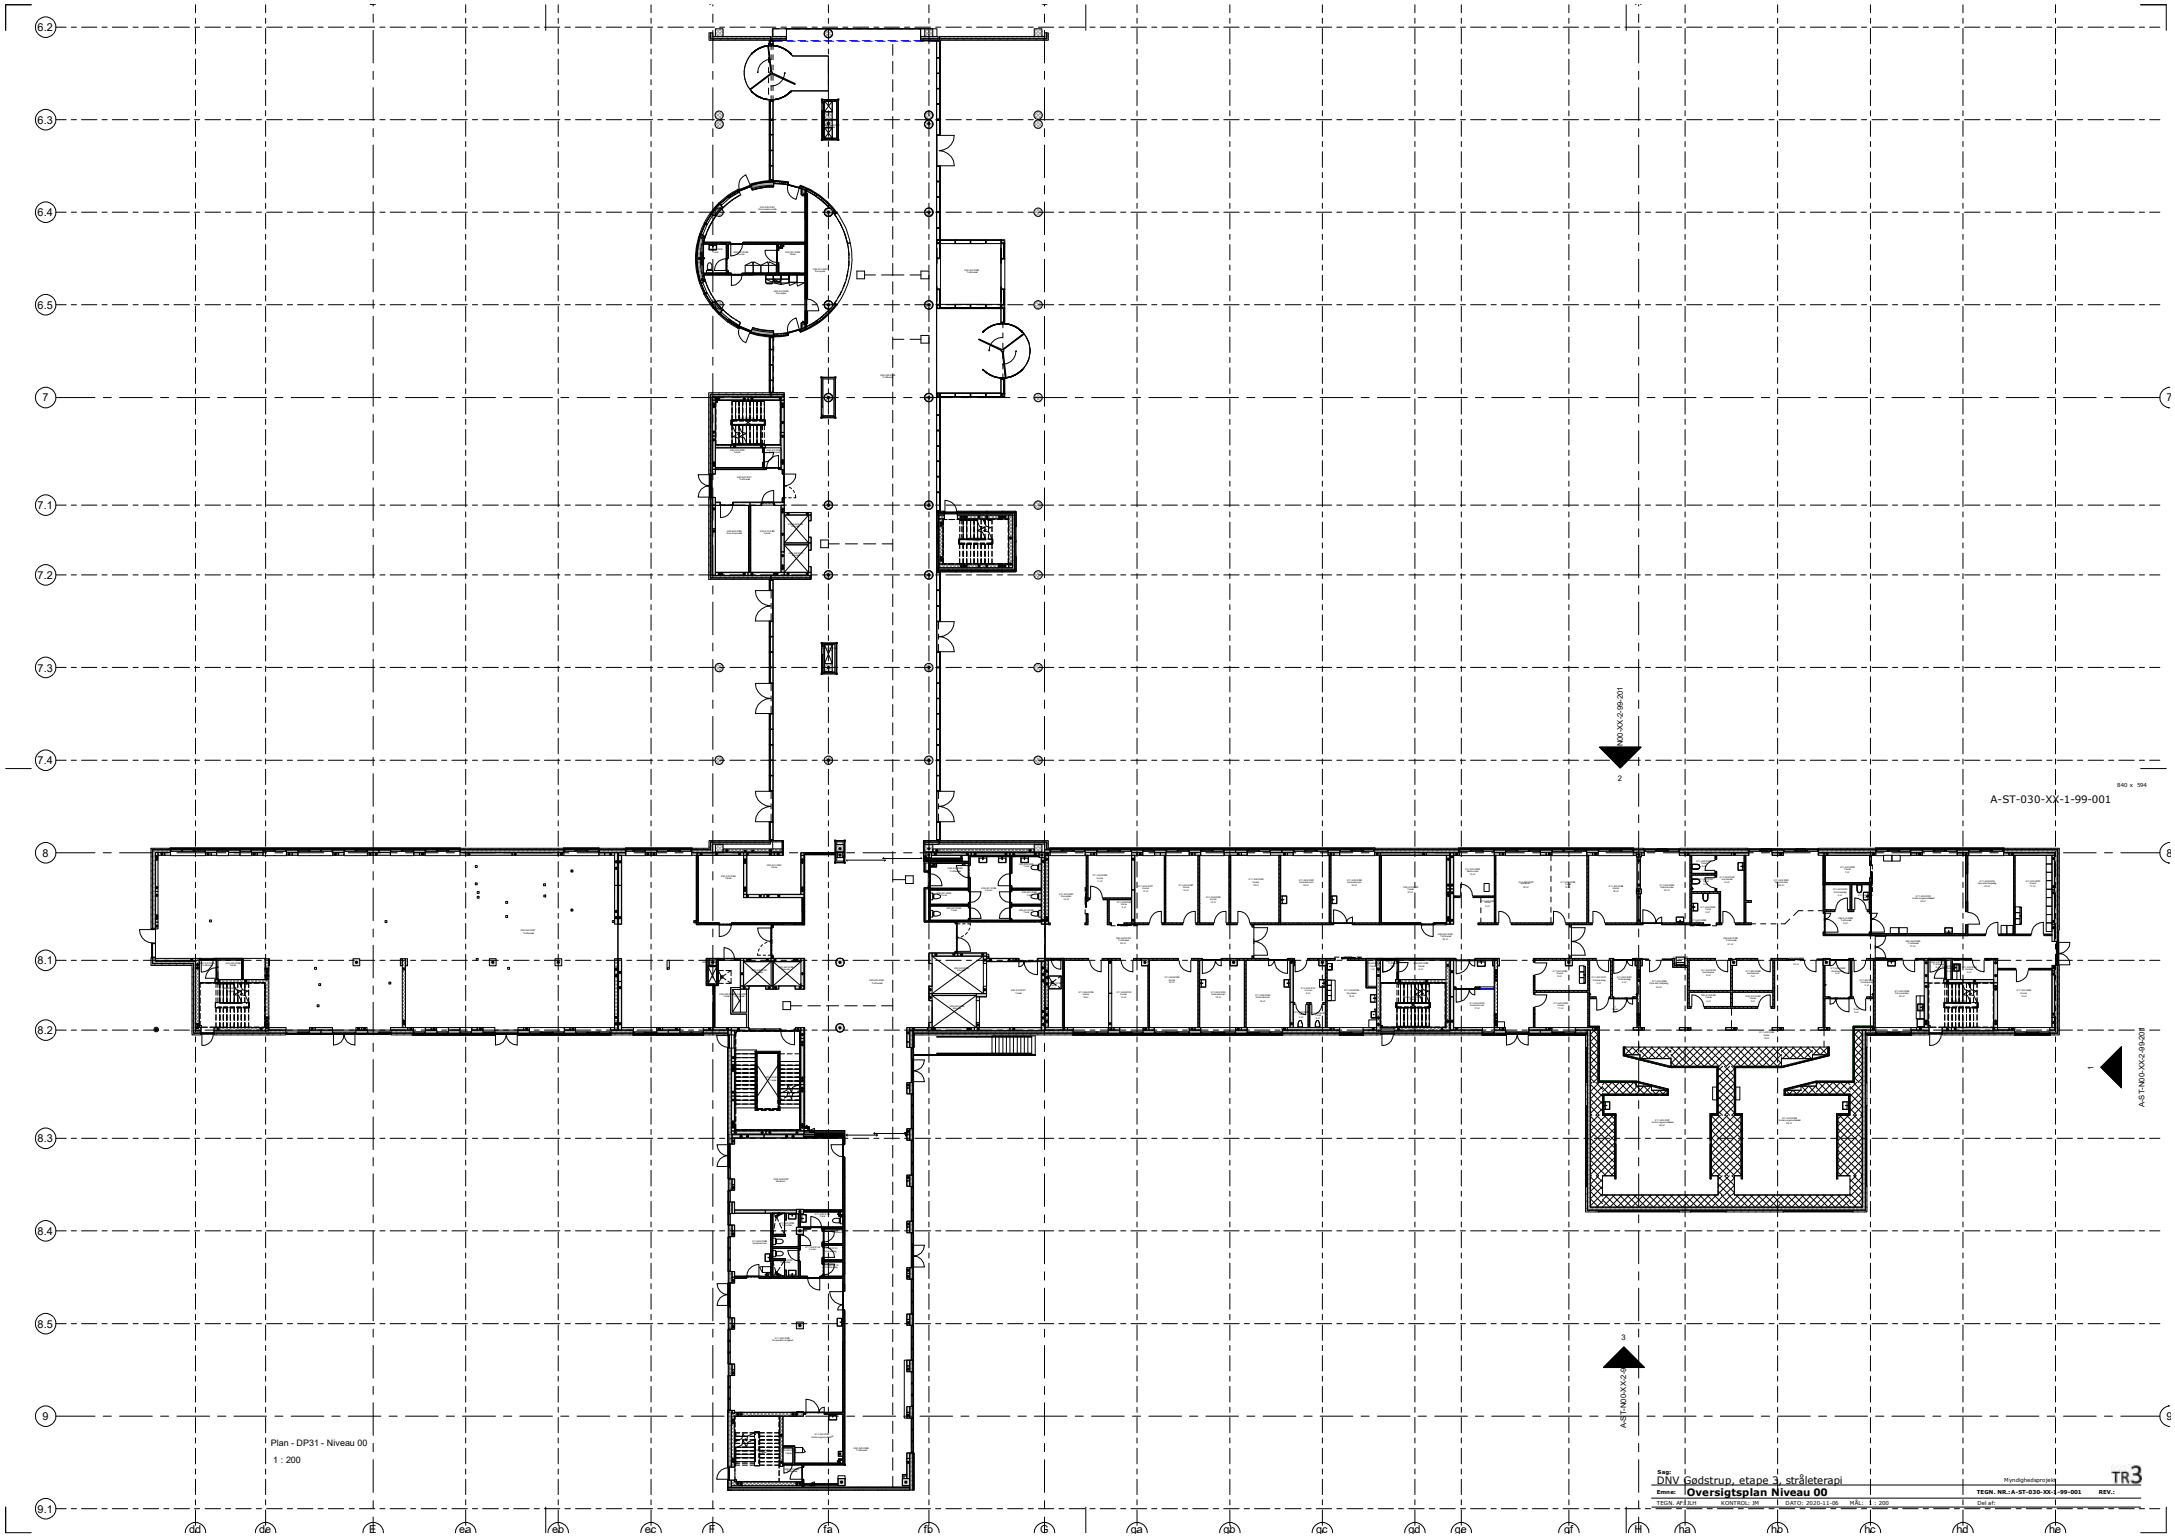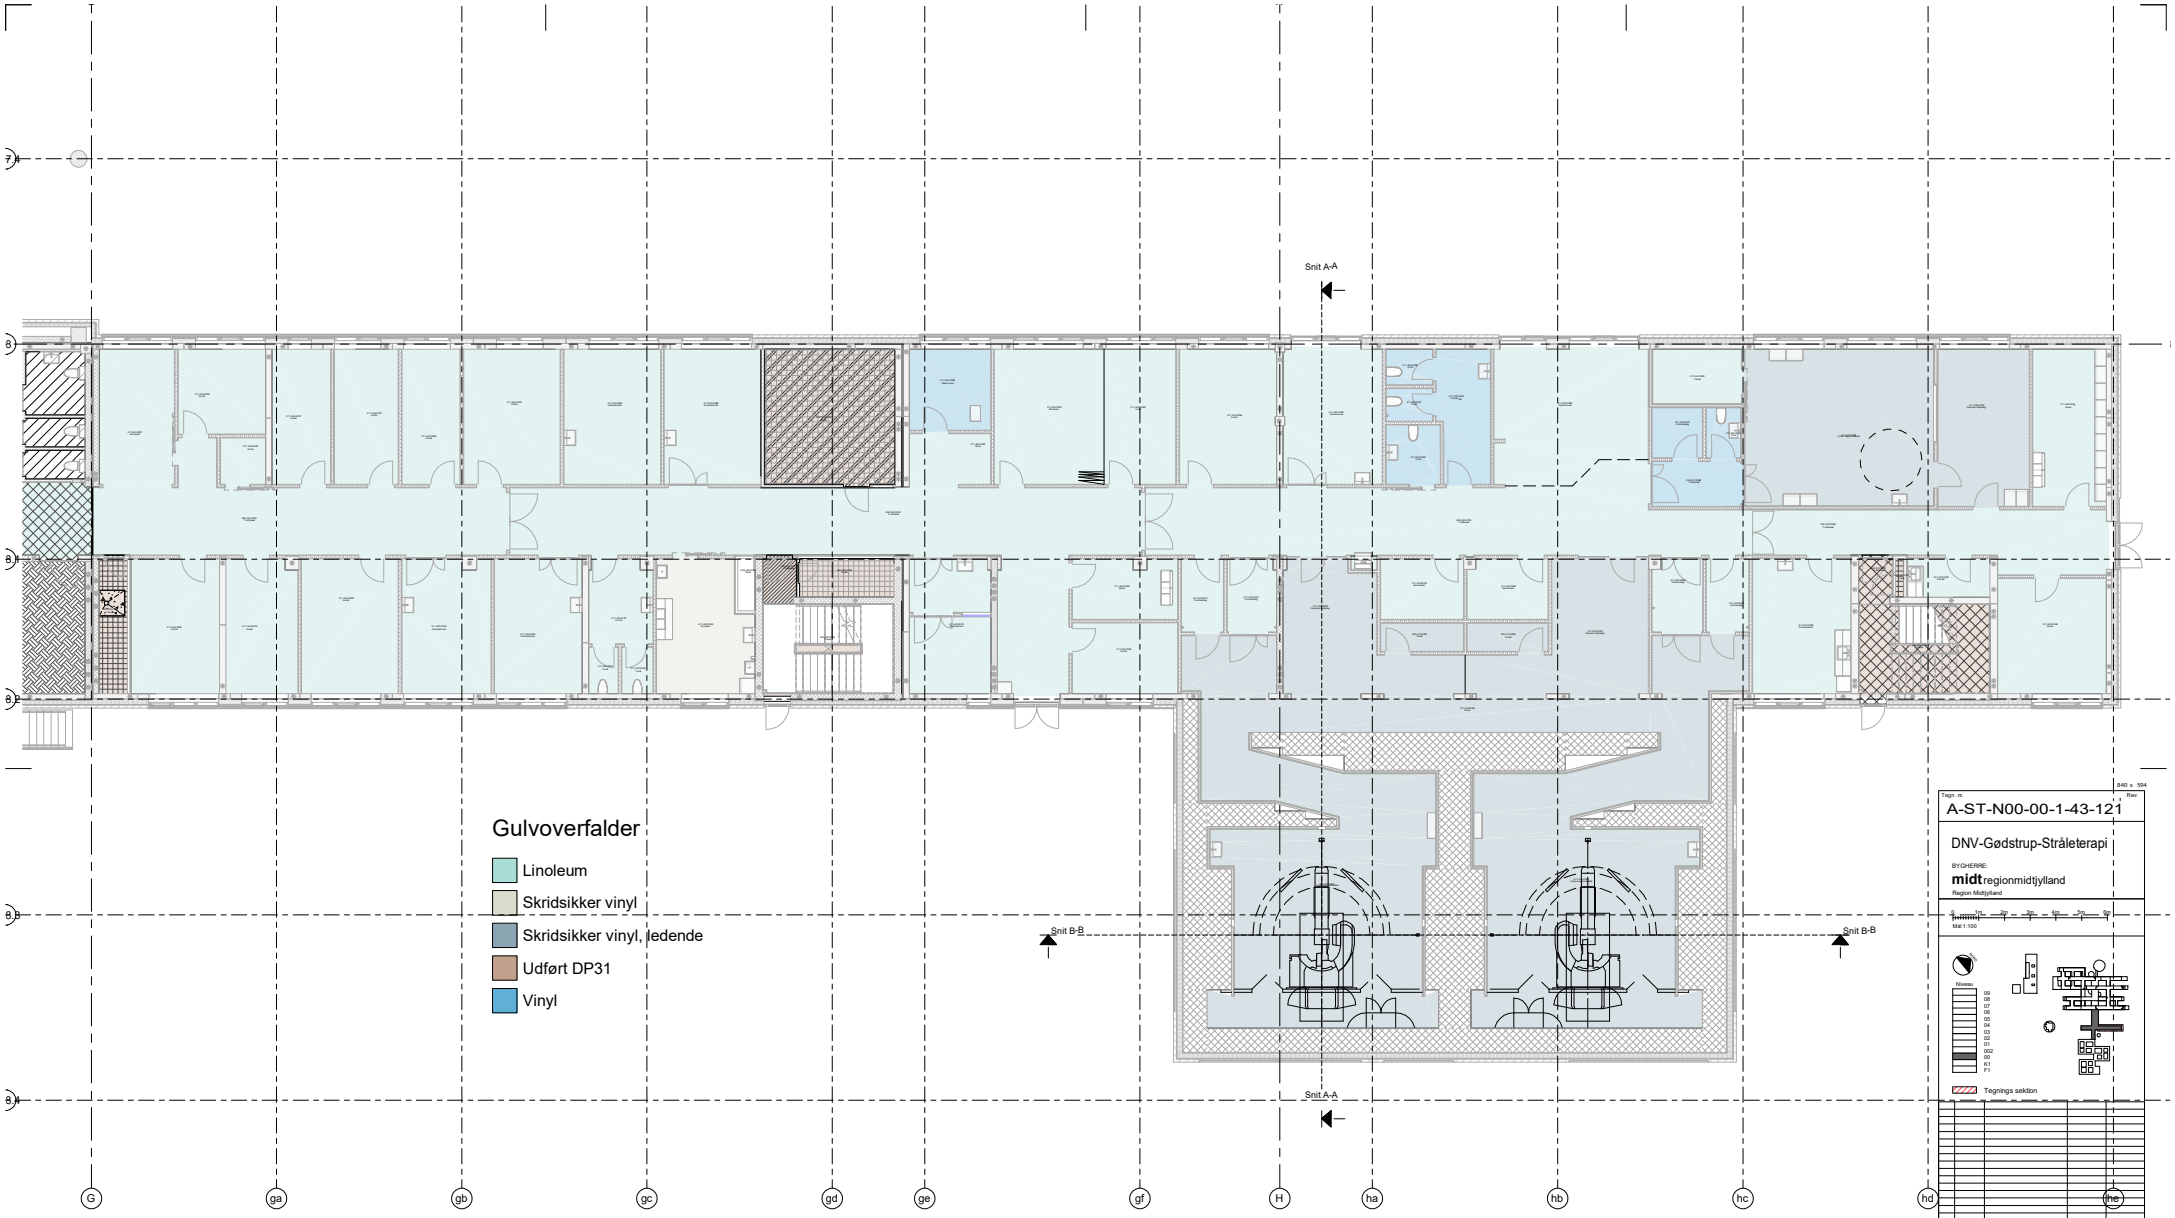

Gulvplan - Sektion N00 - Niveau 00

1 : 100

840 x 594

Tegn. nr. A-ST-N00-00-1-43-121 Rev.

DNV-Gødstrup-Stråleterapi

BYGHERRE: midtregionmidtjylland Region Midtjylland

Mål 1:100

Niveau

Tegnings sektion

Rev	Rev. dato	Revisionen omfatter	Tegn./Udf.	Kontr./Godk.

Titel: Gulvplan - Sektion N00 - Niveau 00

Dato: 2020-11-06	Udført: JLH		Kontr./Godk.: JM / NGA
Sprog: da	Målforhold: 1:100	Projekt ID: 2080401	Dok. type: Tegning
Etape: 3		Projektstatus: Myndighedsprojekt	


Tegn. nr. A-ST-N00-00-1-43-121 Rev.

Aktør Status Sektion Niveau Afdelings-Type Tema Løbe-nummer

- [x] Arkitektur & helhed
- [ ] Bygningsstruktur, konst. & brand
- [ ] Anlæg, trafik, geoteknik & miljø
- [ ] VVS, ventilation & indeklima
- [ ] EL og Bygningsinformatik
- [ ] Landskab
- [ ] Logistik
- [ ] Drift

TR3

Mangor & Nagel A/S
Cras Arkitekter A/S
Brix & Kamp A/S
Olaf Jørgensen A/S
M&N PLAN-LANDSKAB

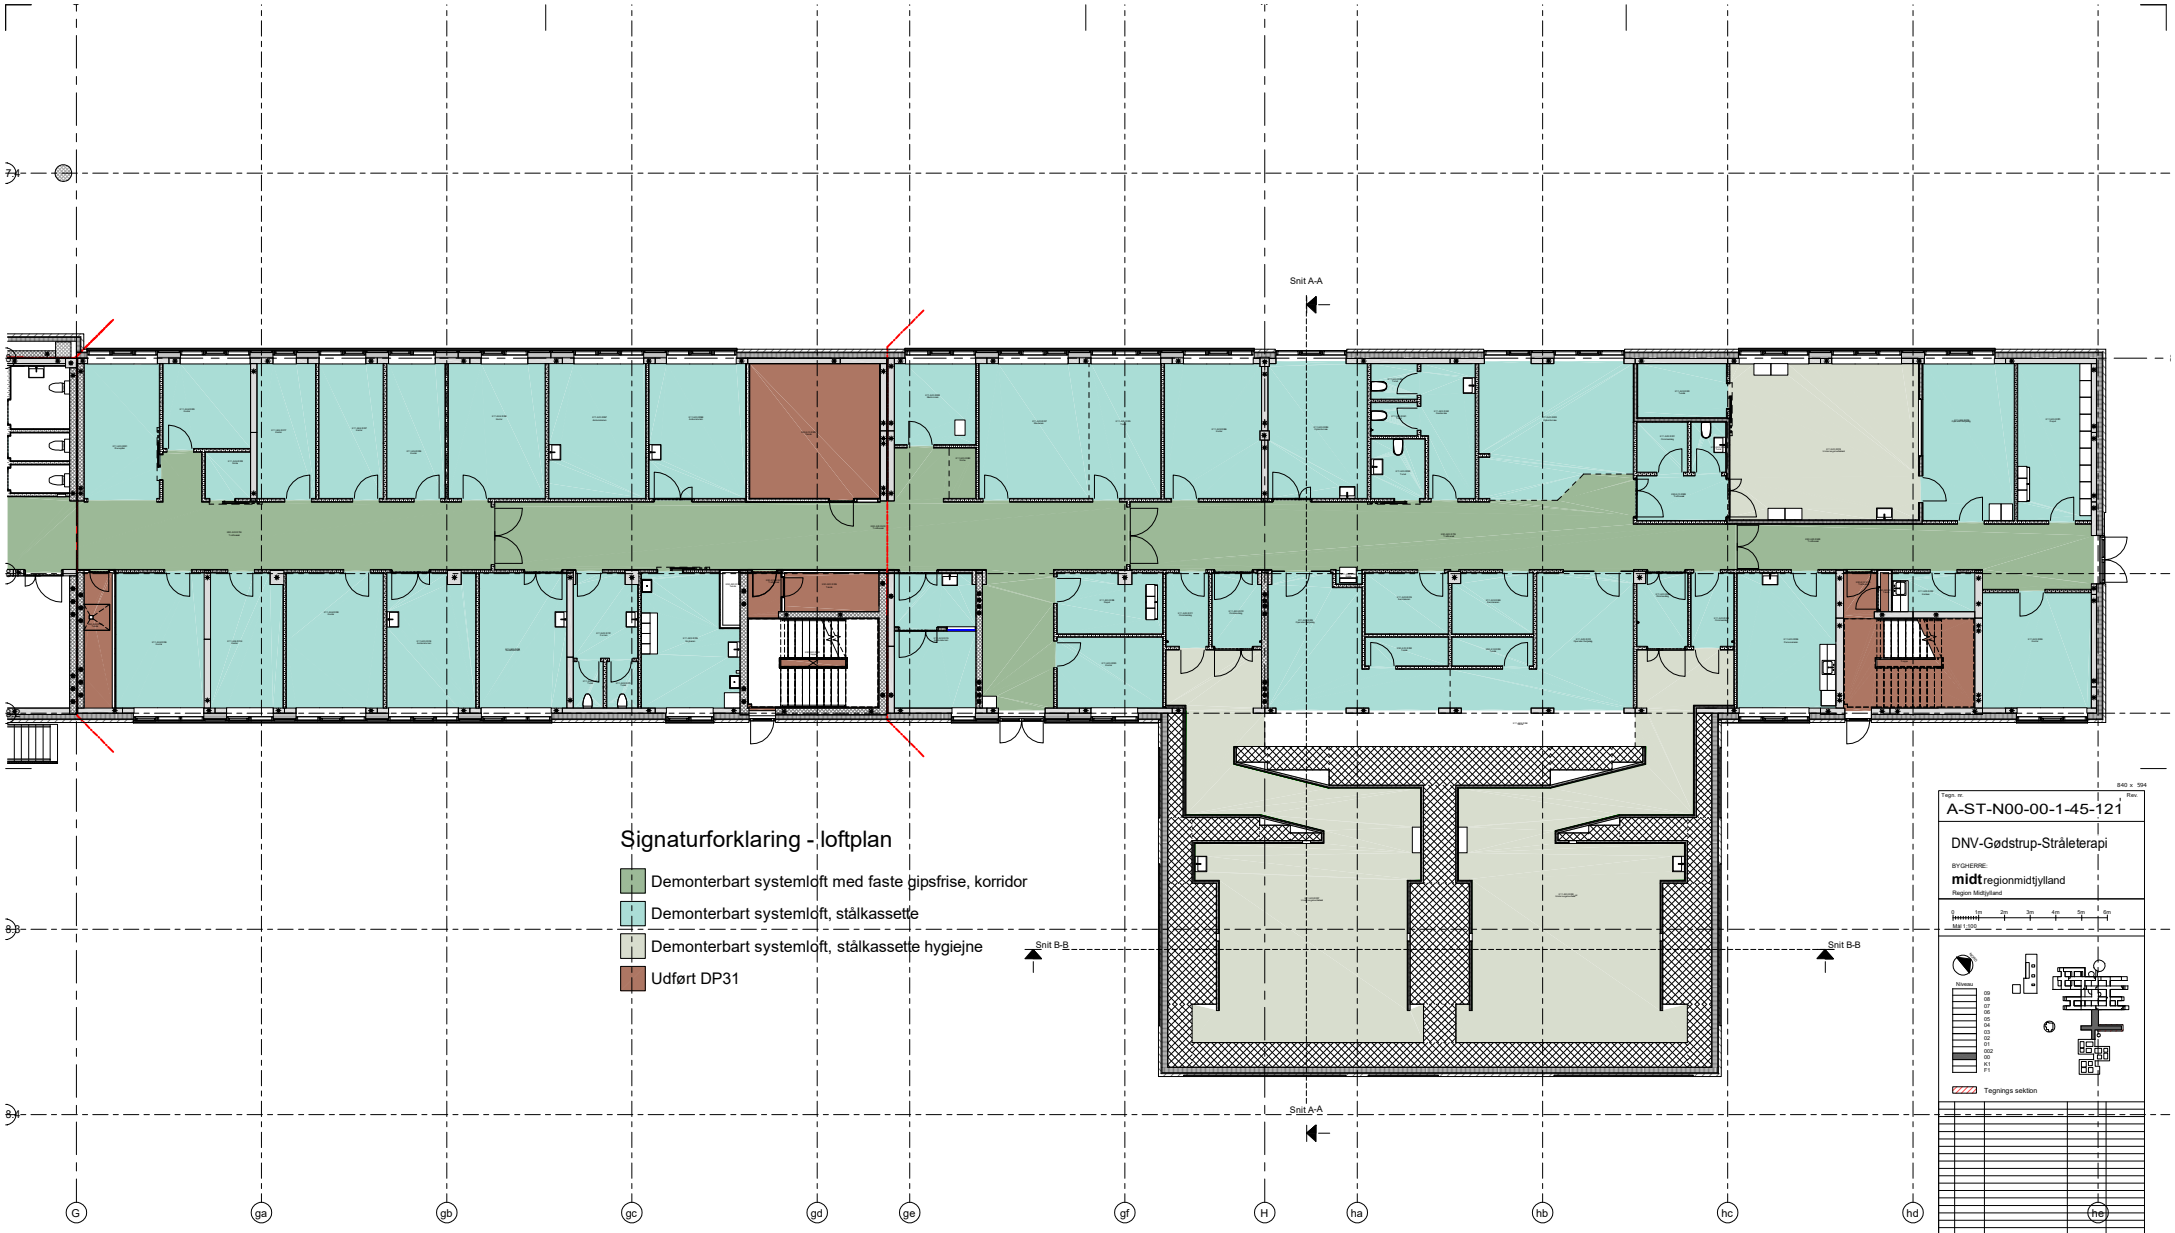

Loftplan - Sektion N00 - Niveau 00

1 : 100

840 x 594

Tegn. nr. A-ST-N00-00-1-45-121

Rev. 1

DNV-Gødstrup-Stråleterapi

BYGHERRE:

midtregionmidtjylland

Region Midtjylland

0 1m 2m 3m 4m 5m 6m

Niveau

Tegnings sektion

Rev	Rev. dato	Revisionen omfatter	Tegn./Udf.	Kontr./Godk.

Titel: Loftplan - Sektion N00 - Niveau 00

Dato: 2020-11-06	Udført: JLH		Kontr./Godk.: JM / NGA
Sprog: da	Målforhold:	Projekt ID: 20B0401	Dok. type: Tegning
Etape: 3		Projektstatus: Myndighedsprojekt	

Tegn. nr. A-ST-N00-00-1-45-121


Rev.

Aktør | Status | Sektion | Niveau Afdelings-Type | Tema | Løbe-nummer

- Arkitektur & helhed
- Bygningsstruktur, konst. & brand
- Anlæg, trafik, geoteknik & miljø
- VVS, ventilation & indeklima
- EL og Bygningsinformatik
- Landskab
- Logistik
- Drift

TR3

Mangor & Nagel A/S
Cnec Arkitekter A/S
Brix & Kamp A/S
Olaf Jørgensen A/S
M&N PLAN-LANDSKAB

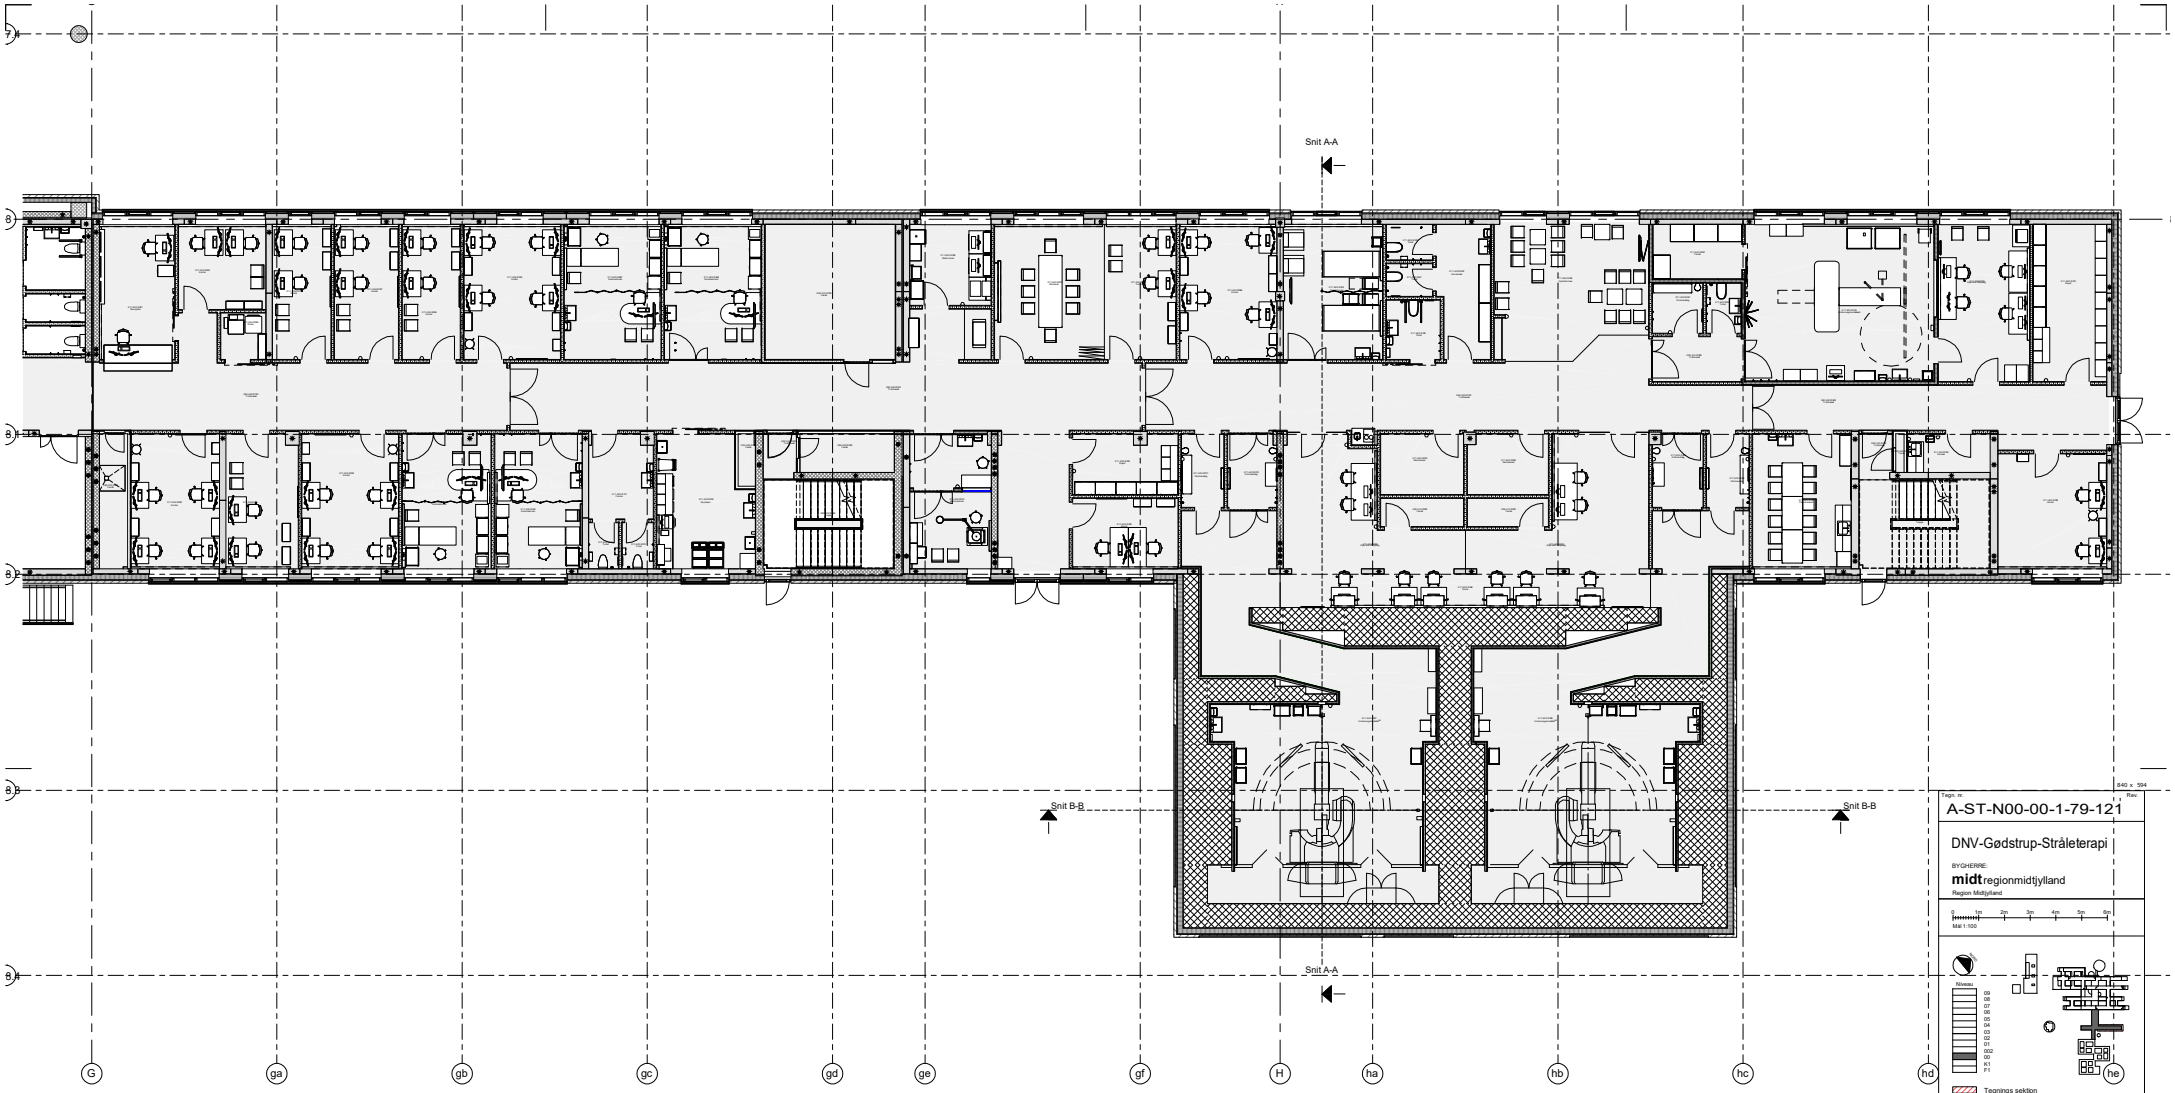

Inventarplan - Sektion N00 - Niveau 00
1 : 100

840 x 594

Tegn. nr.: A-ST-N00-00-1-79-121 Rev.

DNV-Gødstrup-Stråleterapi

BYGHERRE:
midtregionmidtjylland
Region Midtjylland

0 1m 2m 3m 4m 5m 6m
Mål 1:100

Niveau
09 08 07 06 05 04 03 02 01 002 00 K1 F1

Tegnings sektion

Rev	Rev. dato	Revisionen omfatter	Tegn./Kstf.	Kontr./Godk.

Titel: Inventarplan - Sektion N00 - Niveau 00

Dato: 2020-11-06	Udført: JLH		Kontr./Godk.: JM / NGA
Sprog: da	Målforhold: 1:100	Projekt ID: 2080401	Dok. type: Tegning
Etape: 3		Projektstatus: Myndighedsprojekt	

Tegn. nr.: A-ST-N00-00-1-79-121 Rev.

Aktør | Status | Sektion | Niveau-Afdelings-Type | Tema | Løbe-nummer

- [x] Arkitektur & helhed
- [ ] Bygningsstruktur, konst. & brand
- [ ] Anlæg, trafik, geoteknik & miljø
- [ ] VVS, ventilation & indeklima
- [ ] EL og Bygningsinformatik
- [ ] Landskab
- [ ] Logistik
- [ ] Drift

TR3

Mangor & Nagel A/S
Cnc Arkitekter A/S
Brix & Kamp A/S
Olaf Jørgensen A/S
M&N PLAN-LANDSKAB

420 x 297

A-ST-N00-00-1-85-121

Bruttoareal eks. bygning 1137 m²
Bruttoareal tilbygning 309 m²

Samlet bruttoareal 1446 m²



Bruttoareal


1 : 200

Sag: DNV Gødstrup, etape 3, stråleterapi				Myndighedsprojekt	TR3
Emne: **Bruttoareal - Sektion N00 - Niveau 00**				**TEGN. NR.: A-ST-N00-00-1-85-121**	**REV.:**
TEGN. AF: JLH	KONTROL: JM	DATO: 2020-11-06	MÅL: 1 : 200	Del af:	




Facade Øst

1 : 200

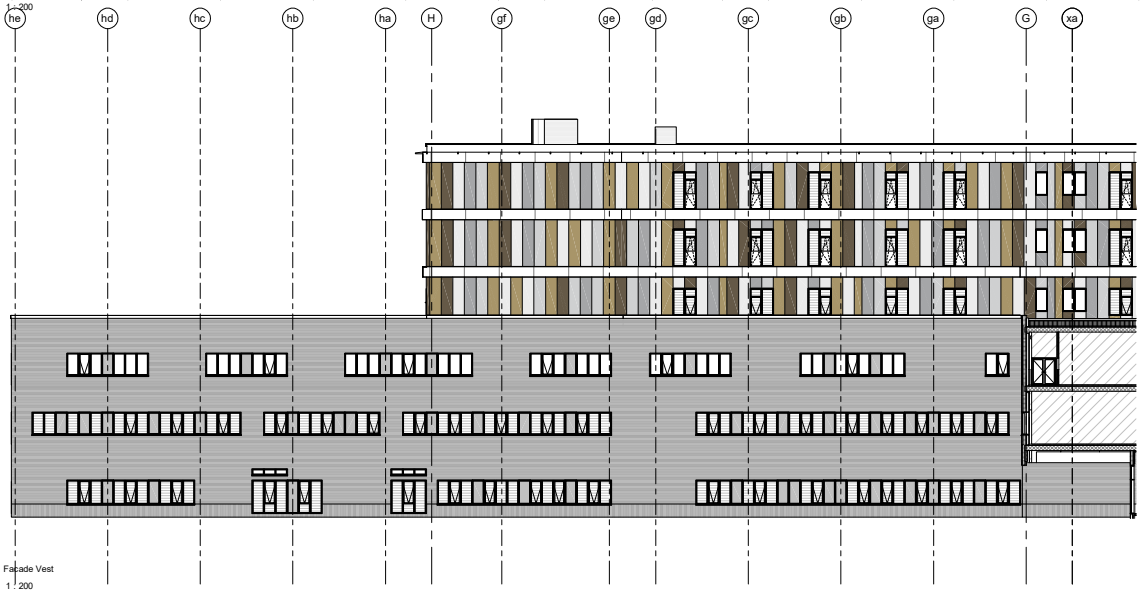

Facade Vest

1 : 200

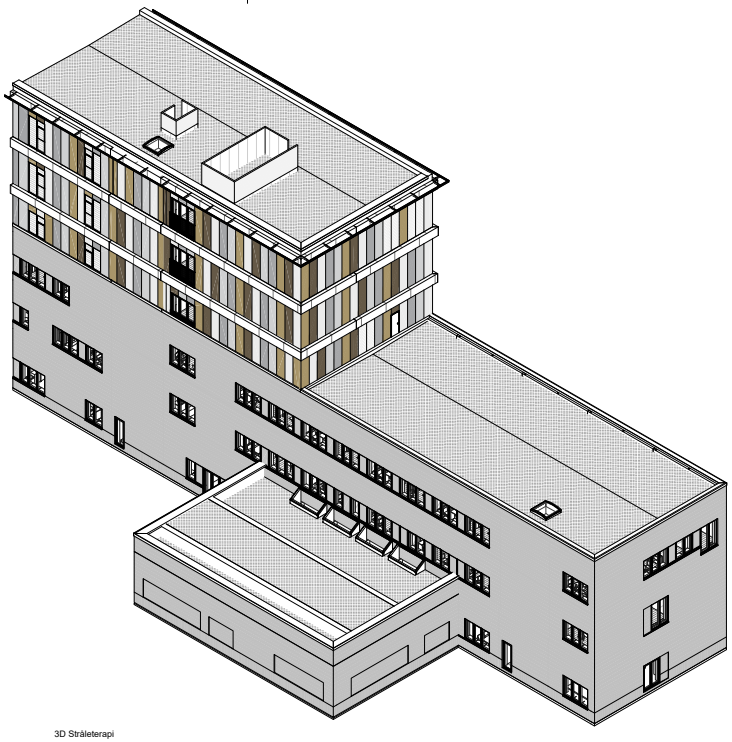

3D Stråleterapi



Facade Nord

1 : 200

B40 x 594

Tegn. nr. A-ST-N00-XX-2-99-201 Rev.

DNV-Gødstrup-Stråleterapi

BYGHERRE:

midtregionmidtjylland

Region Midtjylland

0 1m 2m 3m 4m 5m 6m 7m 8m 9m 10m 11m 12m

Mål 1:200

Niveau

09
08
07
06
05
04
03
02
01
002
00
K1
F1

Tegnings sektion

Rev	Rev. dato	Revisionen omfatter	Tegn./Udf.	Kontr./Godk.

Titel

Facader - Sektion N00

Dato:	2022-11-06	Udført:	JLH	Kontr./Godk.:	JM / NGA
Sprog:	da	Målforhold:	1:200	Projekt ID:	20B0401
Etape:	3			Dok. type:	Tegning
				Projektstatus:	Myndighedsprojekt


Tegn. nr. A-ST-N00-XX-2-99-201 Rev.


Aktør Status Sektion Niveau Afdelings-Type Tema Løbe-nummer

- [x] Arkitektur & helhed
- [ ] Bygningsstruktur, konst. & brand
- [ ] Anlæg, trafik, geoteknik & miljø
- [ ] VVS, ventilation & indeklima
- [ ] EL og Bygningsinformatik
- [ ] Landskab
- [ ] Logistik
- [ ] Drift

TR3

Mangor & Nagel A/S
Creo Arkitekter A/S
Brix & Kamp A/S
Olaf Jørgensen A/S
MAN PLAN-LANDSKAB

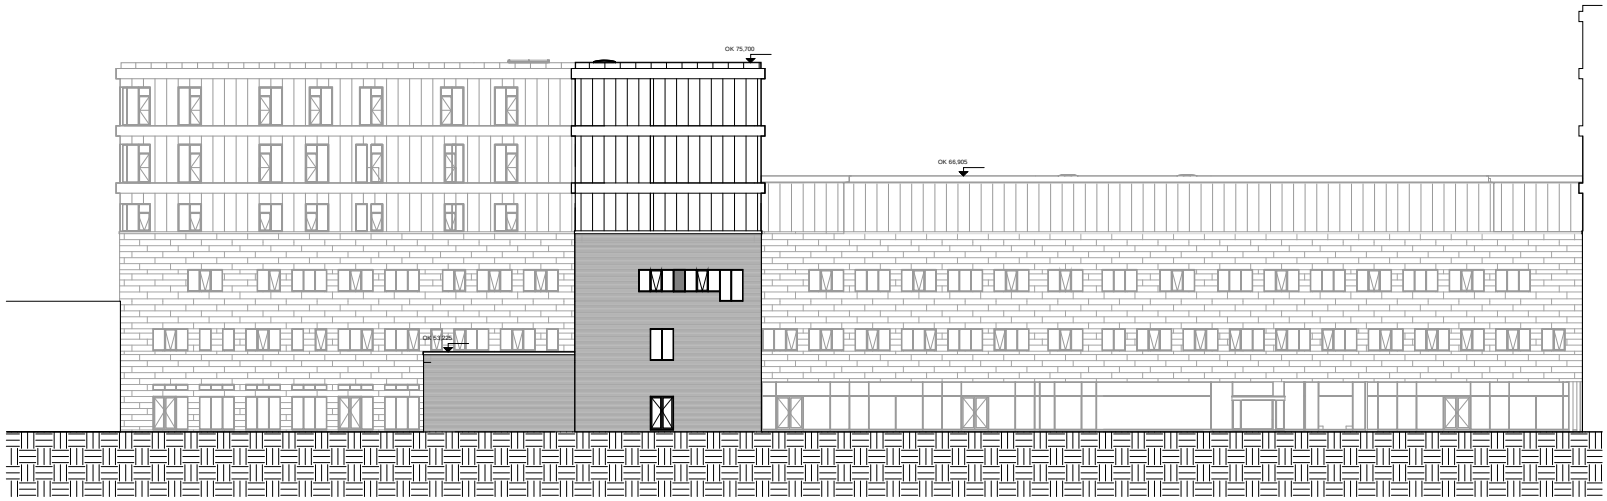

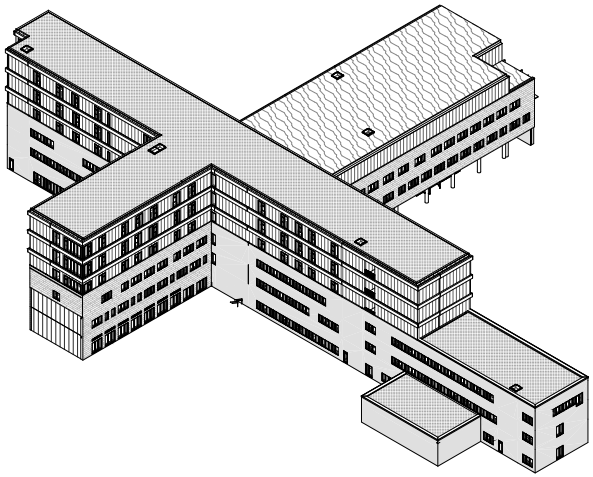

B43 x S84

Tegn. nr. | Rev.

A-N-030-XX-2-99-260

DNV-Gødstrup

BYGHERRE:

midtregionmidtjylland

Region Midtjylland

Niveau

09
08
07
06
05
04
03
02
01
000
00
K1
F1

Rev.	Rev. dato	Revisionen omfatter	Tegn./Udf.	Kontr./Godk.

Titel:

Facader mod nordvest

Dato: 2015-12-11		Udført: PFS /PFS	Kontr./Godk.: JGU / Approver
Sprog: da	Målforhold: 1:200	Projekt ID: 1391601 / 14010-01	Dok. type: Tegning
Dage: 3		Projektstatus:	Projektforslag

Tegn. nr. | Rev.


A-N-030-XX-2-99-260


Aktør | Status | Sektion. | Niveau | Afdelings-Type | Tema | Løbe-nummer

- [x] Arkitektur & helhed
- [ ] Bygningskonstruktør, konst. & brand
- [ ] Anlæg, trafik, geoteknik & miljø
- [ ] VVS, ventilation & indeklima
- [ ] EL og Bygningsinformatik
- [ ] Landskab
- [ ] Logistik
- [ ] Drift

TR3

Mangor & Nagel A/S
Cebu Arkitekter A/S
Brix & Kamp A/S
Olaf Jørgensen A/S
M&N PLAN+LANDSKAB

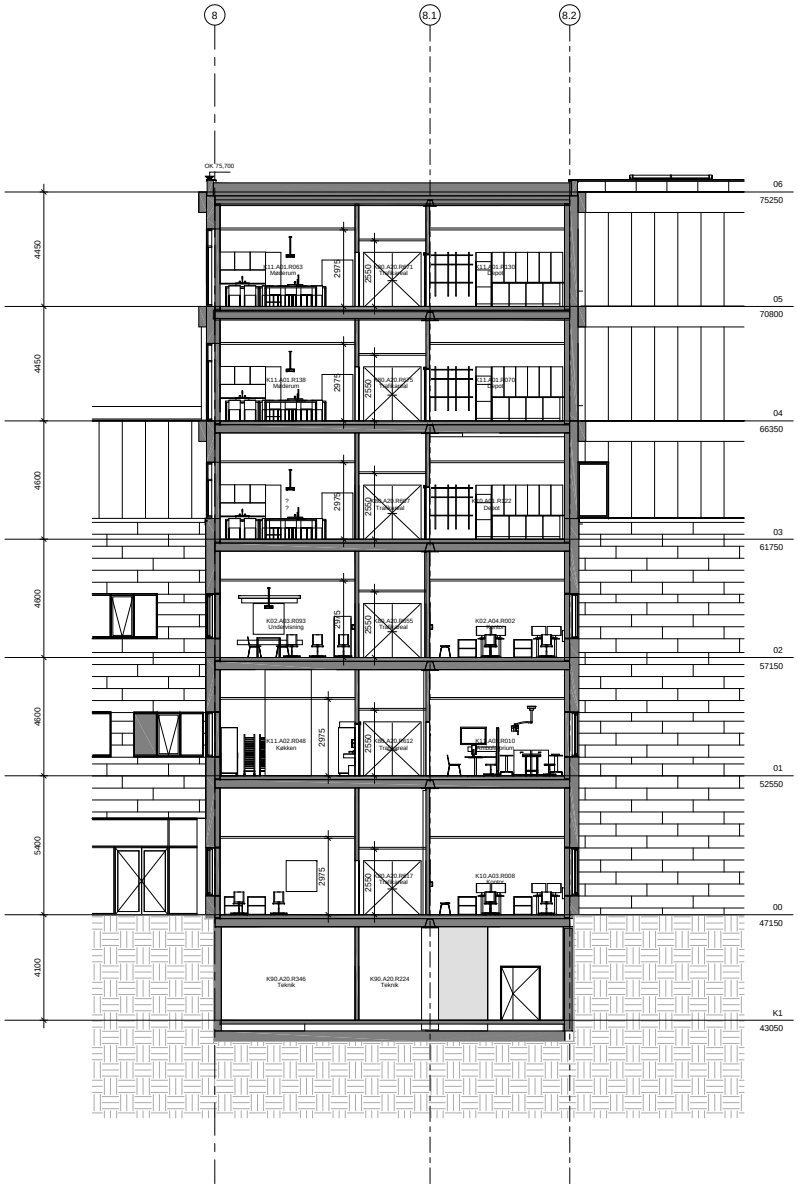

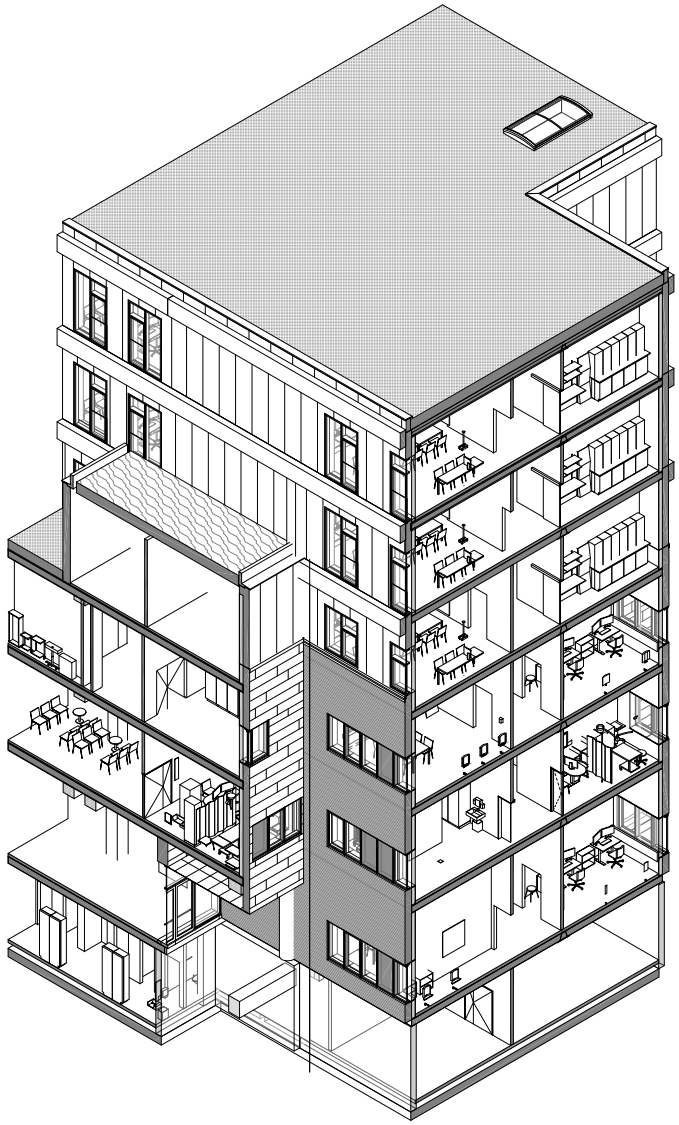

Skala x Skal

Tegn. nr. A-N-030-XX-3-99-302 Rev.

DNV-Gødstrup

BYGHERRE:
midtregionmidtjylland
Region Midtjylland

Niveau

Rev.	Rev. dato	Revisionen omfatter	Tegn./Udf.	Kontr./Godk.

Titel:
Snit 2

Dato: 2015-12-11		Udført: PFS /PFS	Kontr./Godk.: JeK.JOJ / Approver
Sprog: da	Målforhold: 1:100	Project ID: 1391601 / 14010-01	Dok. type: Tegning
Dage: 3		Projektstatus:	Projektforslag

Tegn. nr. A-N-030-XX-3-99-302 Rev.

Aktør Status Sektion. Niveau Afdelingstype Trinta Løbe-nummer

- Arkitektur & helhed
- Bygningskonstruktr, konst. & brand
- Anlæg, trafik, geoteknik & miljø
- VVS, ventilation & indeklima
- EL og Bygningsinformatik
- Landskab
- Logistik
- Drift

TR3

Mangor & Nagel A/S
Crau Arkitekter A/S
Brix & Kamp A/S
Olaf Jørgensen A/S
M&N PLAN+LANDSKAB