




Oversigtsplan Placering Datacentre - AUH Skejby


Udført af: Michael Skipper (MISK)
Dato: 2018-04-12
Rev.

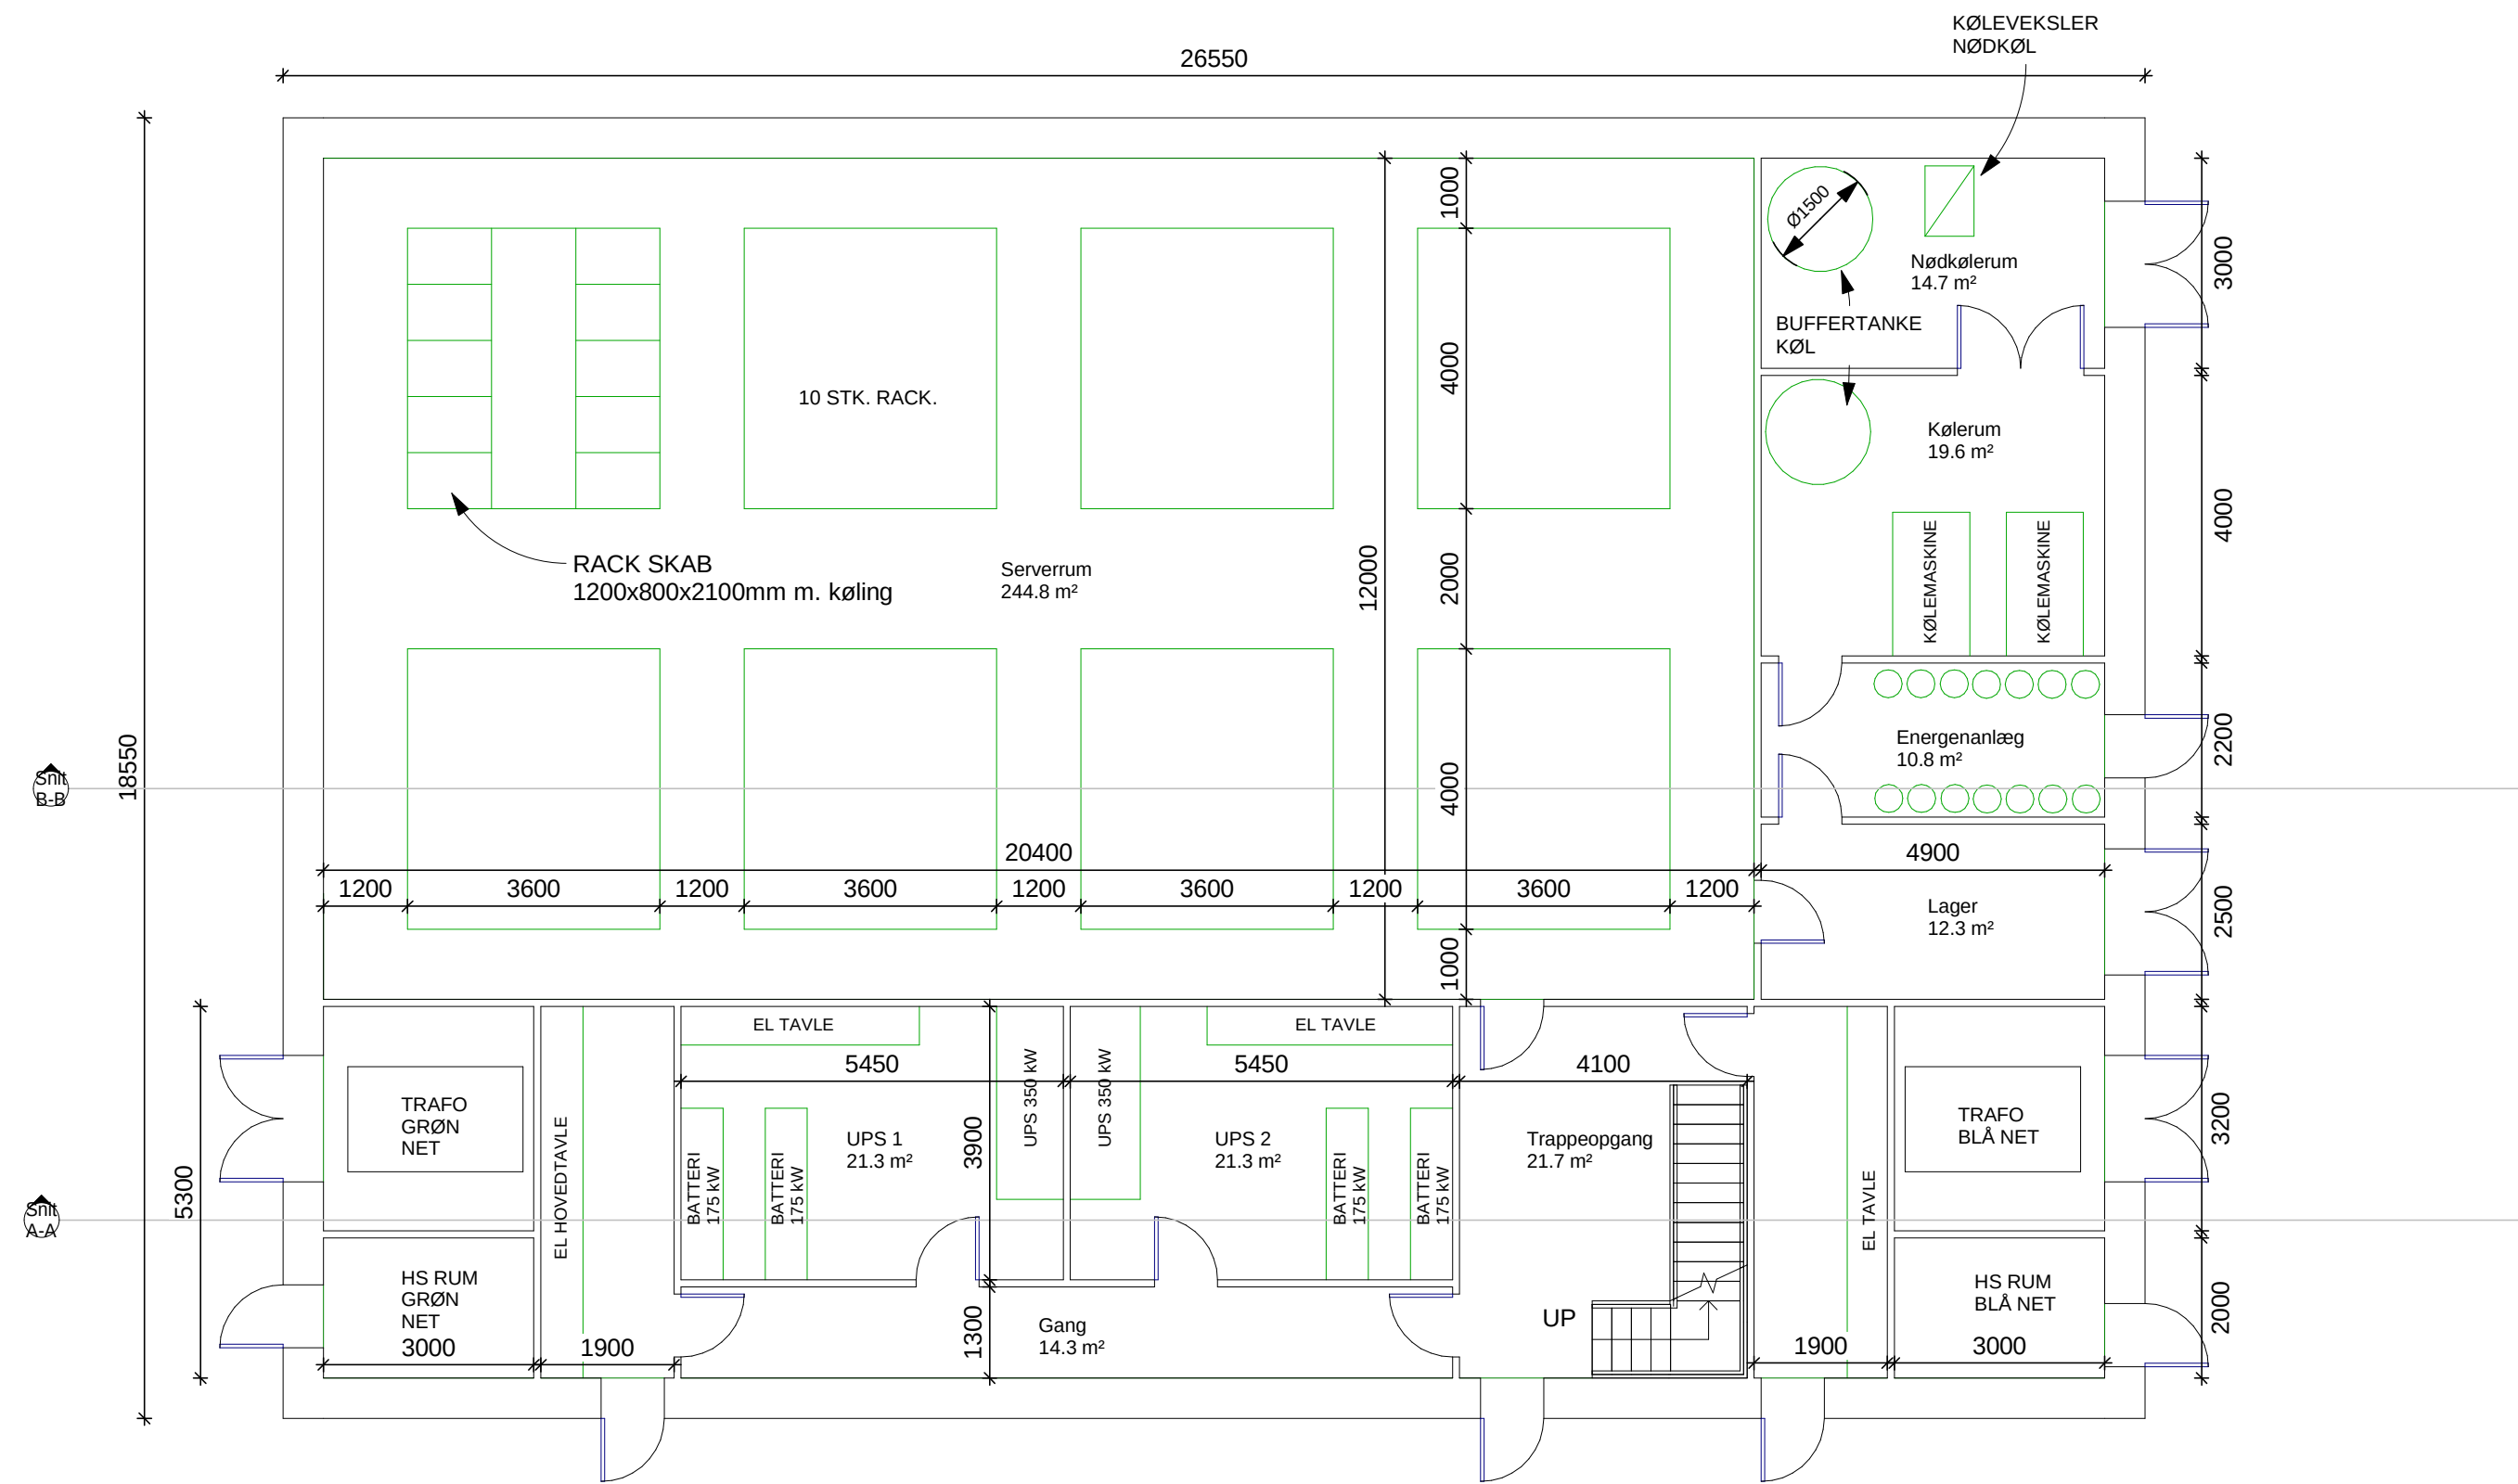

Samlet grundareal 492,5 m²


K01_F1_TXX_HX_EXX_N01

Udgave	Betegnelse/Revision			Dato	Udført	Kontrol	Godkendt
Sag:	AUH Skejby Datacenter			Projekt nr.:	10400857-001		
Emne:	Skitseforslag - Stueplan			Fase:			
				Tegn nr.:	Rev.:		
				K01_F1_TXX_HX_EXX_N01			
Dato:	2018-04-19	Udf:	ERJE/ozg	Kont.:	ERJE	Godk.:	ERJE
Mål:	1 : 100						

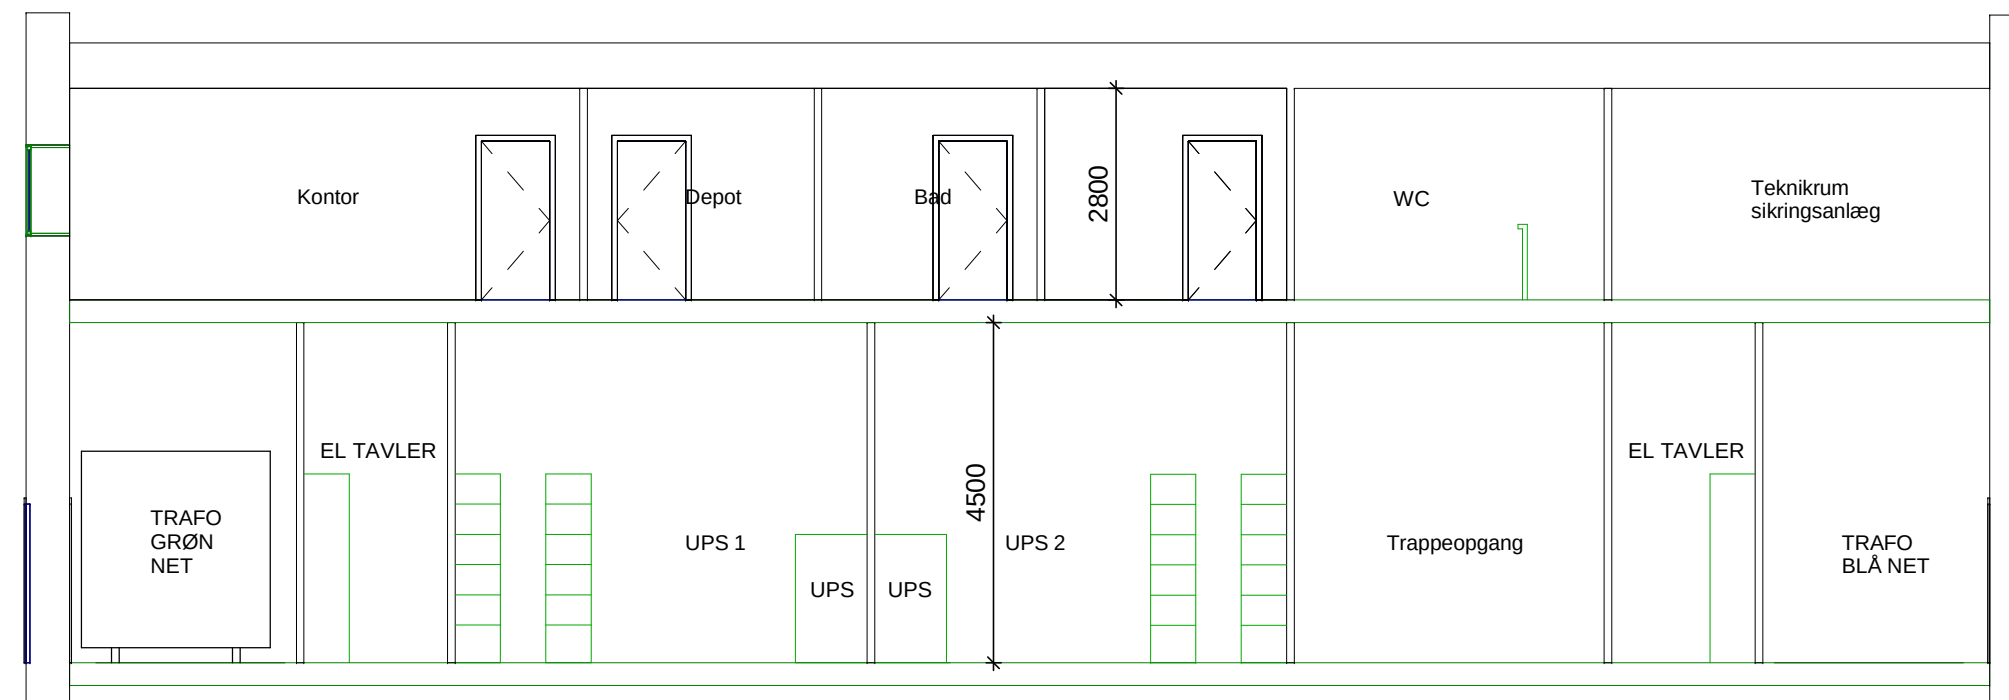


Snit A-A

K01_F1_TXX_HX_EXX_N03

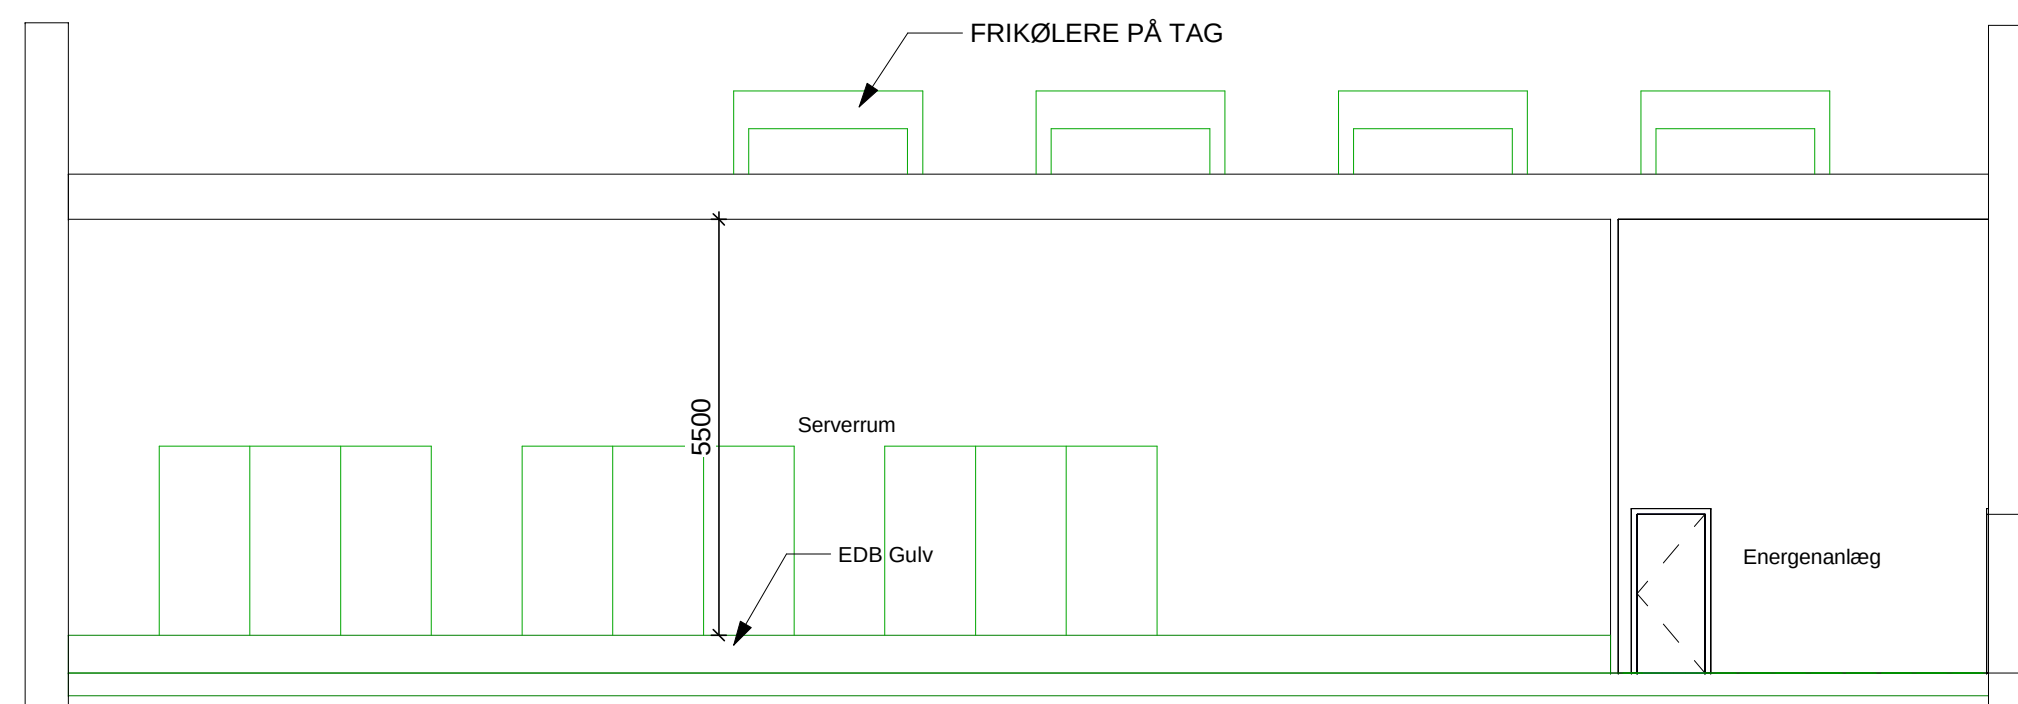

Snit B-B

Udgave	Betegnelse/Revision	Dato	Udført	Kontrol	Godkendt
Sag:	AUH Skejby Datacenter	Projekt nr.:	10400857-001		
		Fase:			
Emne:	Skitseforslag - Snit A-A og B-B	Tegn nr.:			Rev.:
		K01_F1_TXX_HX_EXX_N03			
Dato:	2018-04-19	Udf:	ERJE/ozg	Kont.:	ERJE
		Godk.:	ERJE	Mål:	1 : 100

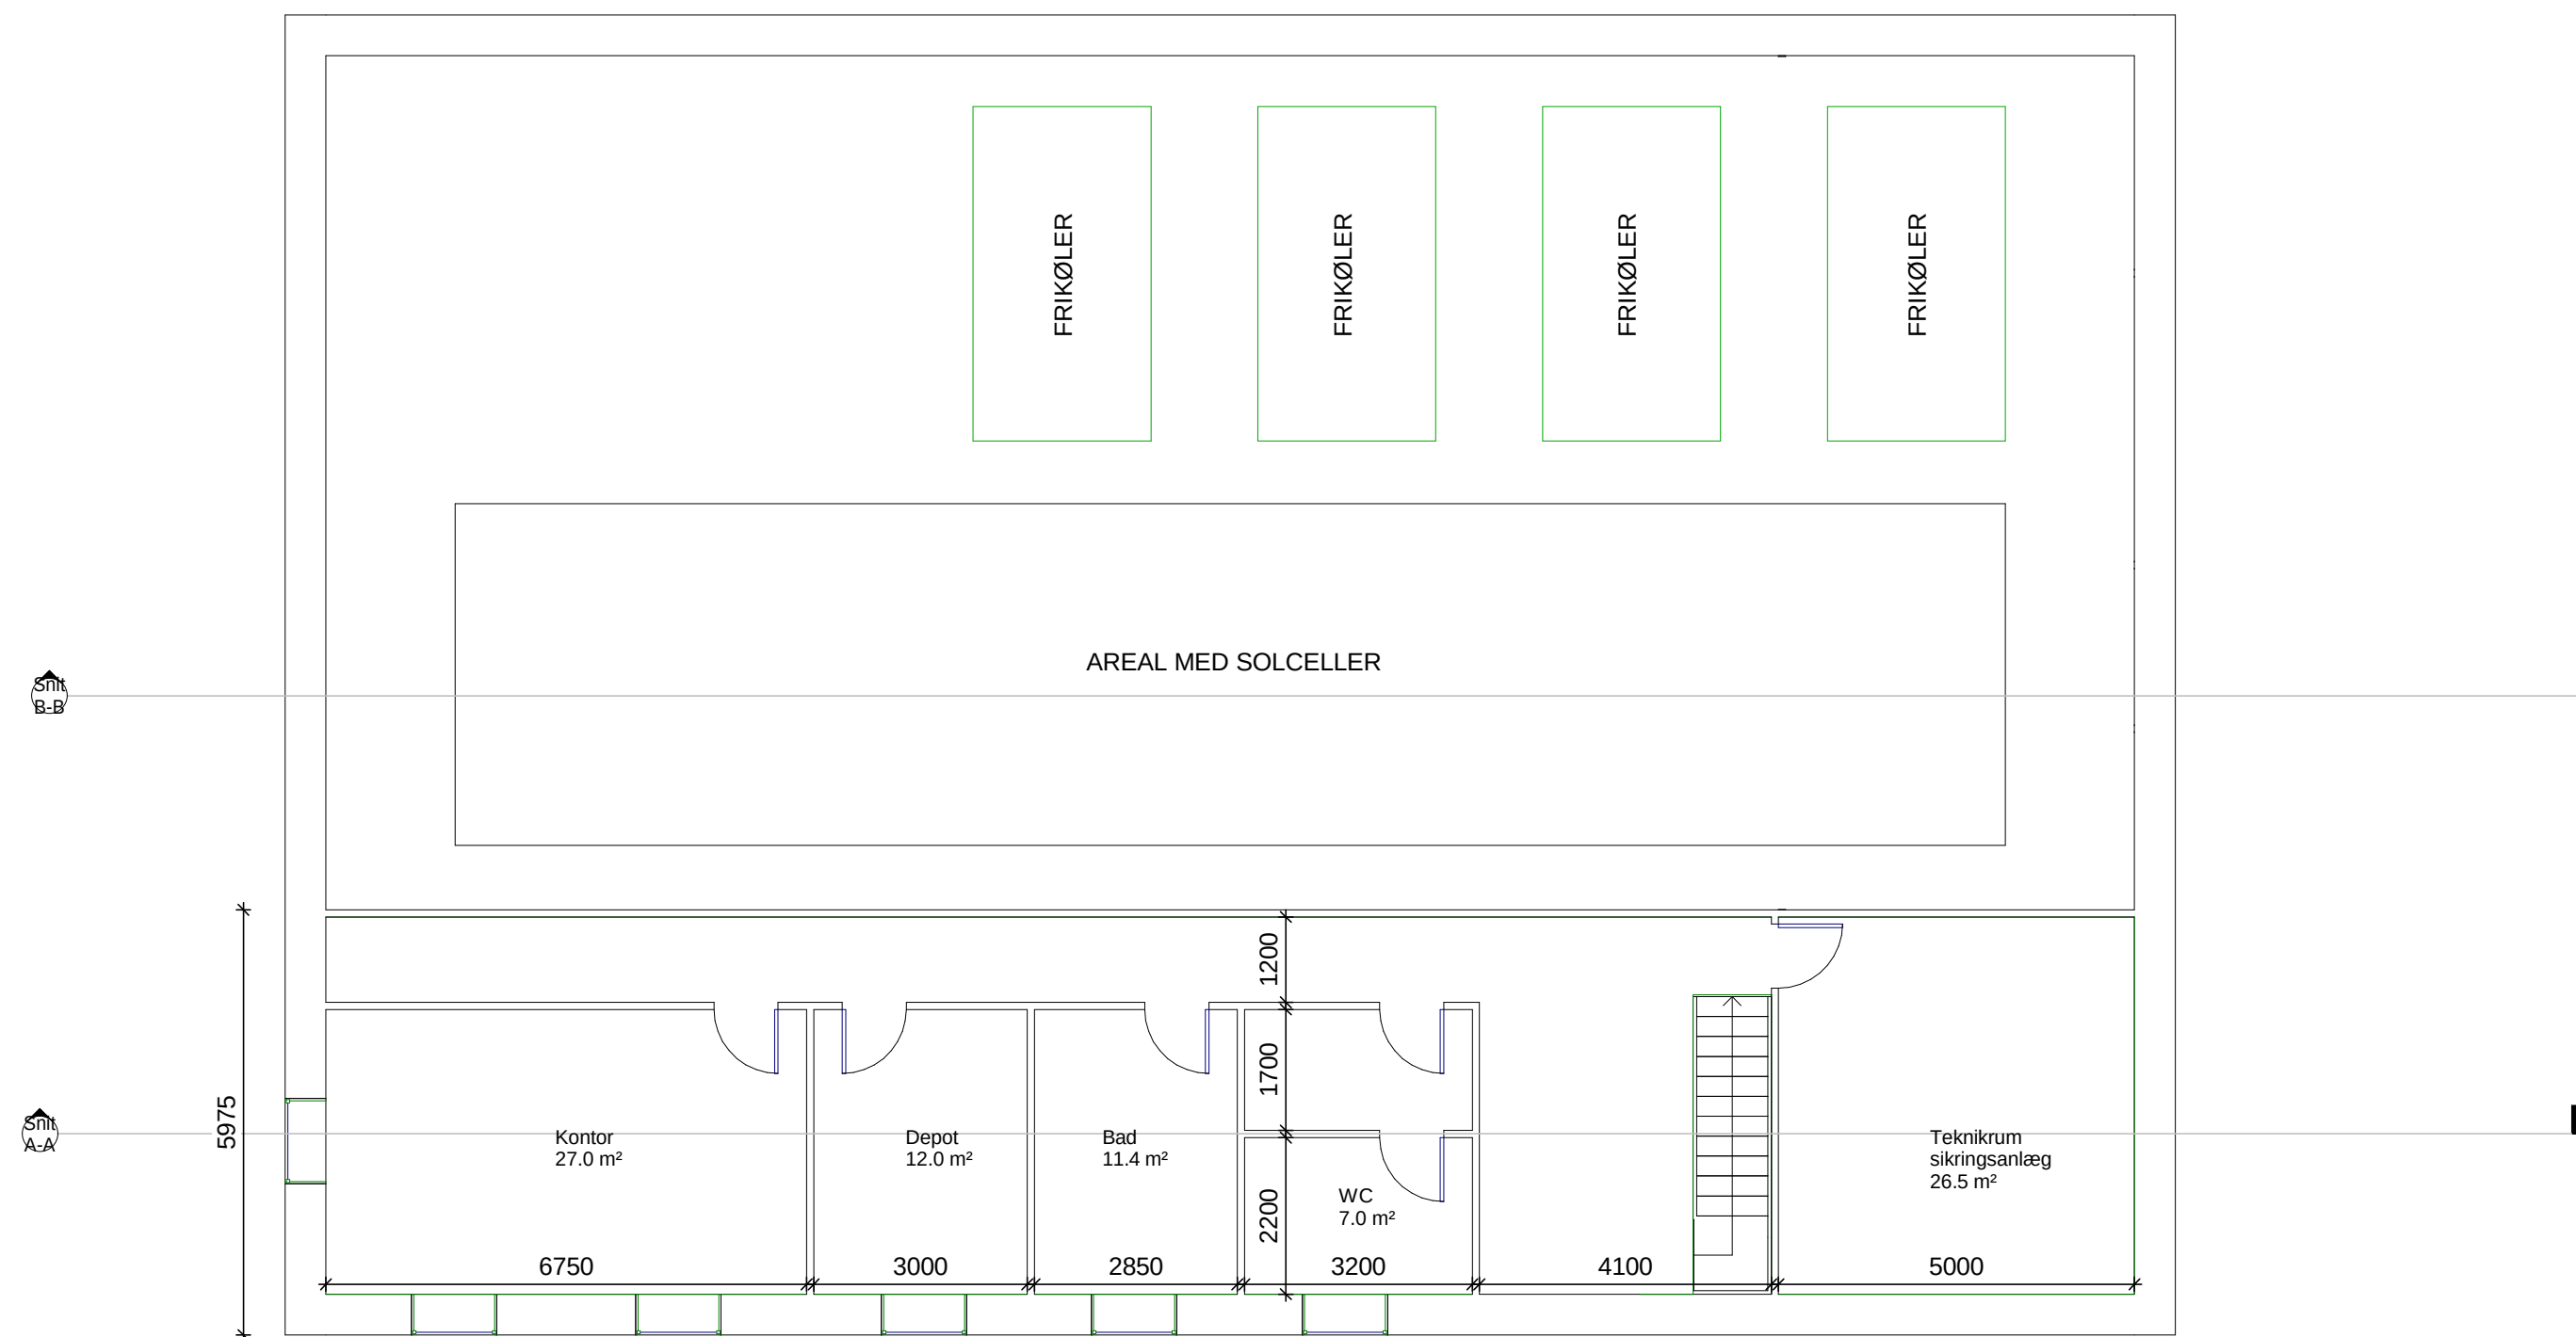


K01_F1_TXX_HX_EXX_N02

Samlet bebygget areal 1. sal 159 m2

Udgave	Betegnelse/Revision	Dato	Udført	Kontrol	Godkendt
Sag:	AUH Skejby Datacenter	Projekt nr.:	10400857-001		
		Fase:			
Emne:	Skitseforslag - 1. salsplan	Tegn nr.:			Rev.:
		K01_F1_TXX_HX_EXX_N02			
Dato:	2018-04-19	Udf:	ERJE/ozg	Kont.:	ERJE
		Godk.:	ERJE	Mål:	1 : 100

NIRAS

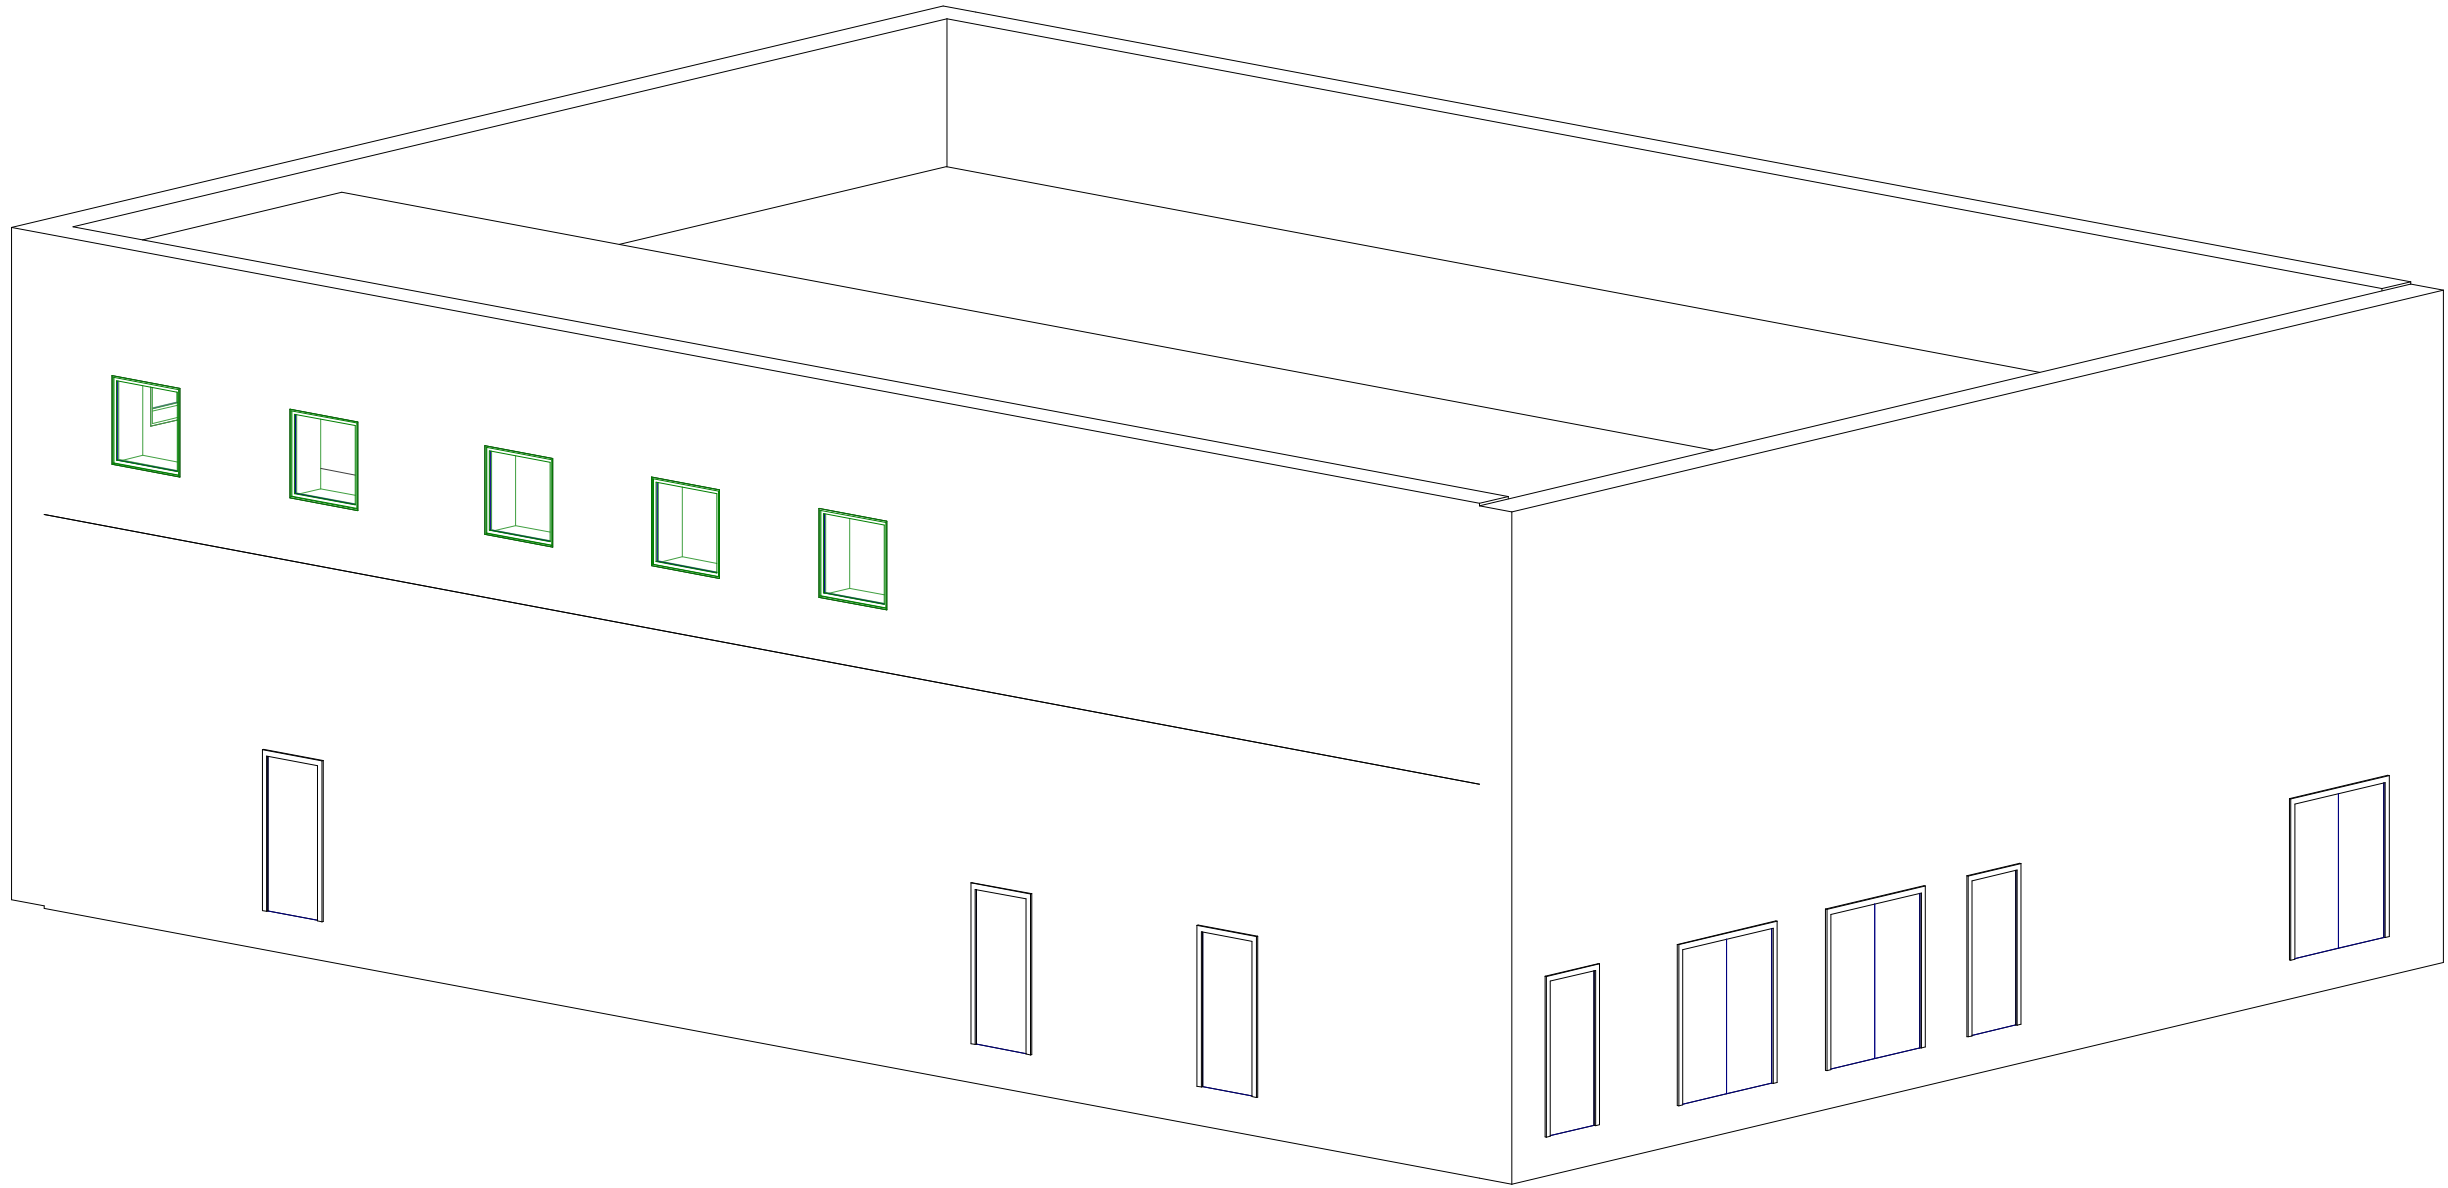



AUH Skejby / DNU Gødstrup - Datacenter



Dokument nr.: E1

Emne: Forsyning EL - Tier Level III

Sag nr.:	10400857-001	Udført af: ozg	Godkendt af: ERJE	Revision:
Fase:	Hovedprojekt	Kontrol af: ERJE	Dato: 2018.04.19	Rev. Dato:

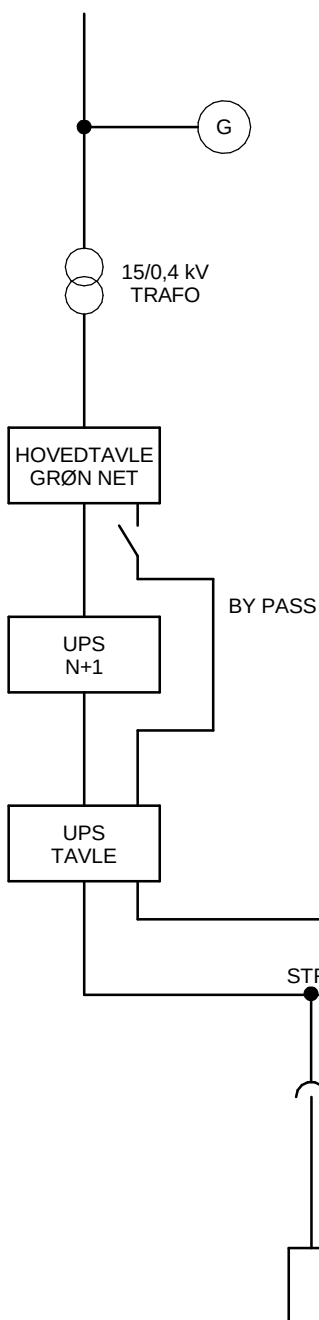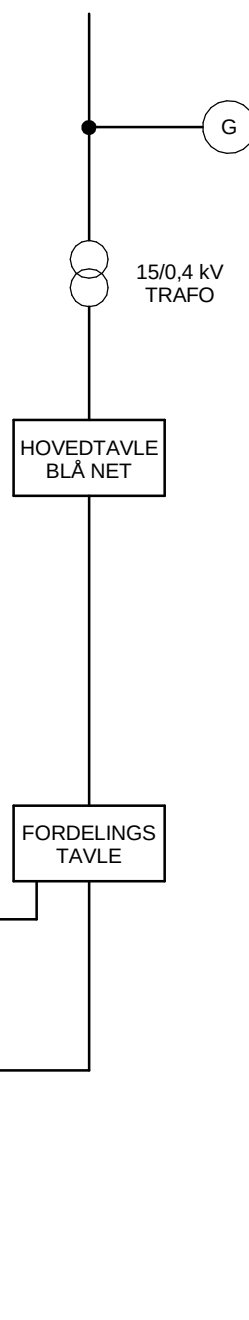GRØN NET 15 kV
HØJSPÆNDINGBLÅ NET 15 kV
HØJSPÆNDINGIT-UDSTYR
SERVERE


AUH Skejby / DNU Gødstrup - Datacenter




Dokument nr.: V1

Emne: Principdiagram Køleanlæg

Sag nr.:	10400857-001	Udført af: MIN	Godkendt af: SOKA	Revision:
Fase:	Fase	Kontrol af: SOKA	Dato: 2018.04.11	Rev. Dato: 2018.04.019

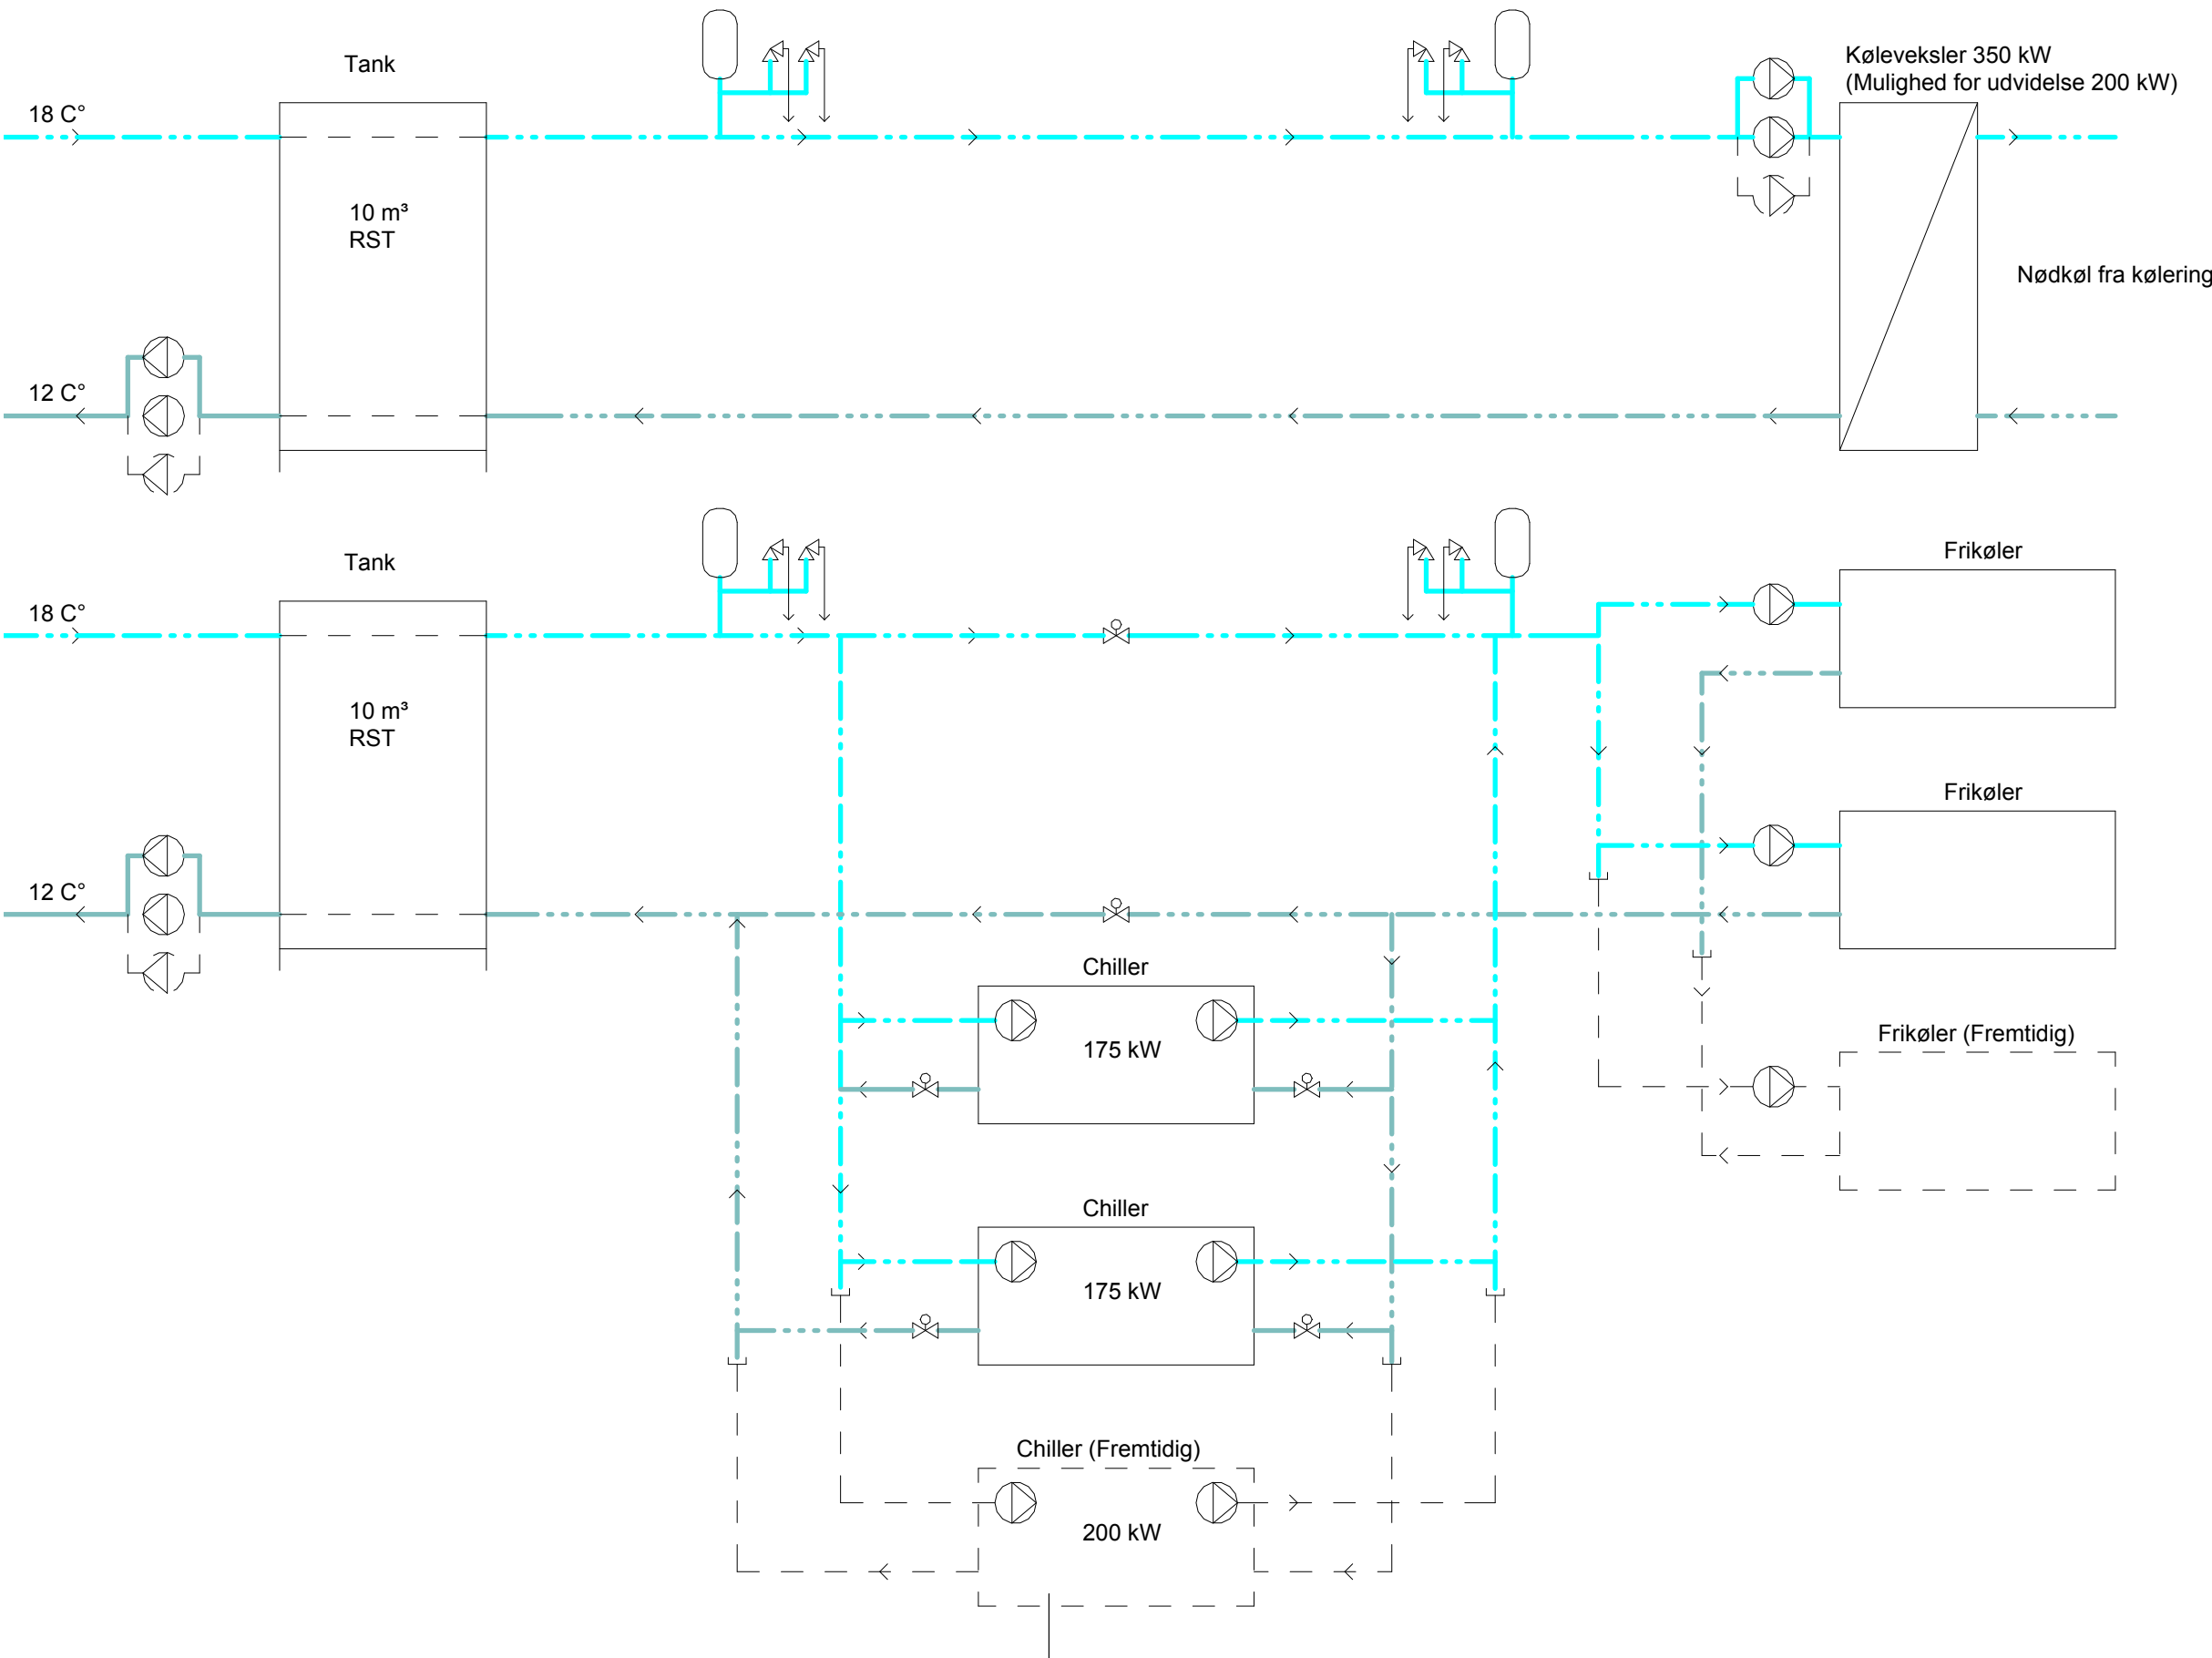

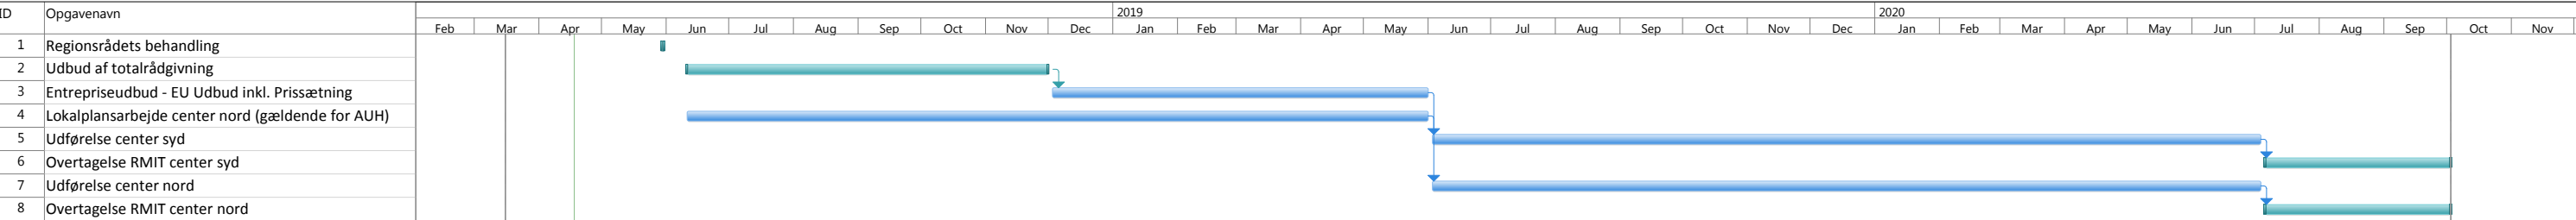

Projekt: Indstilling_tidsplan
Dato: Wed Apr 18

Opgave

Opdeling

Milepæl

Hovedopgave

Projektoversigt

Inaktiv opgave

Inaktiv milepæl

Inaktiv oversigt

Manuel opgave

Kun varighed

Manuel oversigtsopløftning

Manuel oversigt

kun start

Kun slutdato

Eksterne opgaver

Ekstern milepæl

Deadline

Fremdrift

Manuel status