
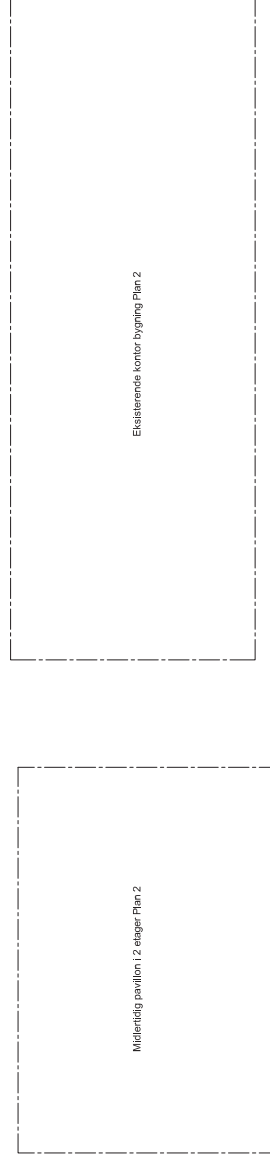



## Tunnelforbindelse

Ind- og udkast fra  
nyt vent. anlæg - ø630 mm

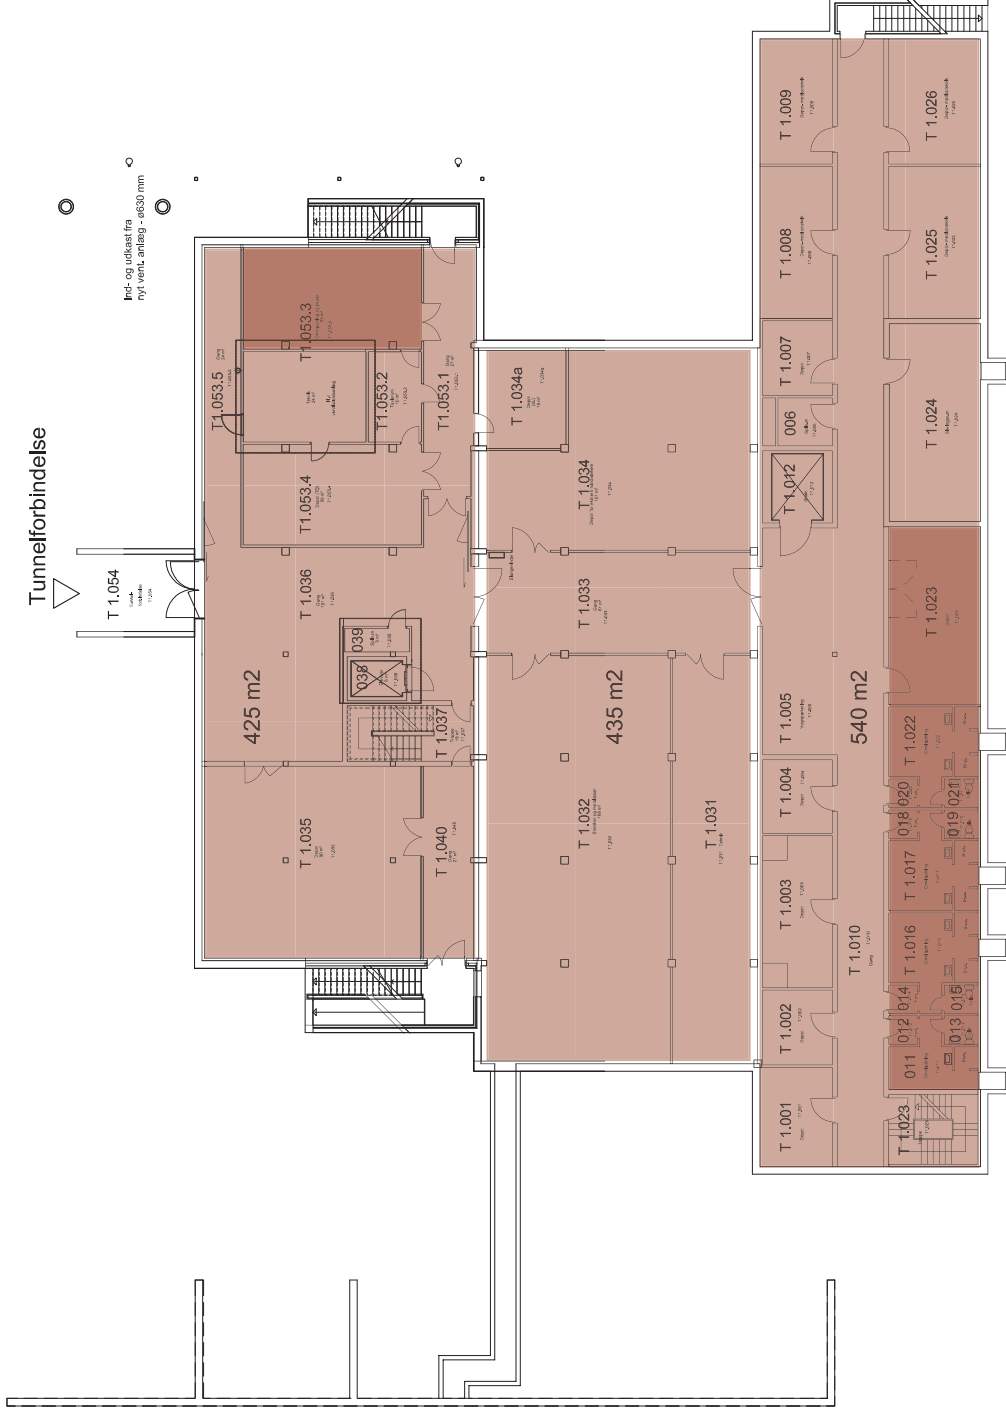

[illegible]



| Værksteder                                                                        | Øvrige funktioner                                                                 |
|-----------------------------------------------------------------------------------|-----------------------------------------------------------------------------------|
|  |  |

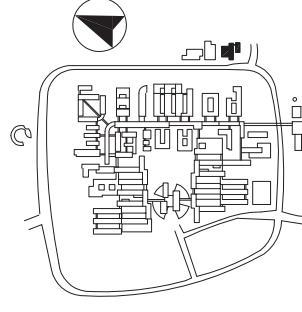

BYGNING R01(T)  
Plan 2  
ikke målfast  
DATO: 2019-01-30

# Delprojekt 2, Plan 3

Forslag til udvidelse.  
Til-/ombygning på  
eksisterende  
administrationsbygning.

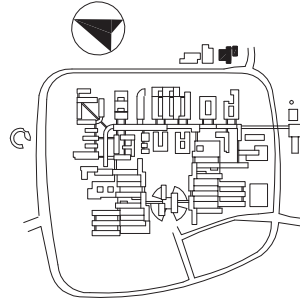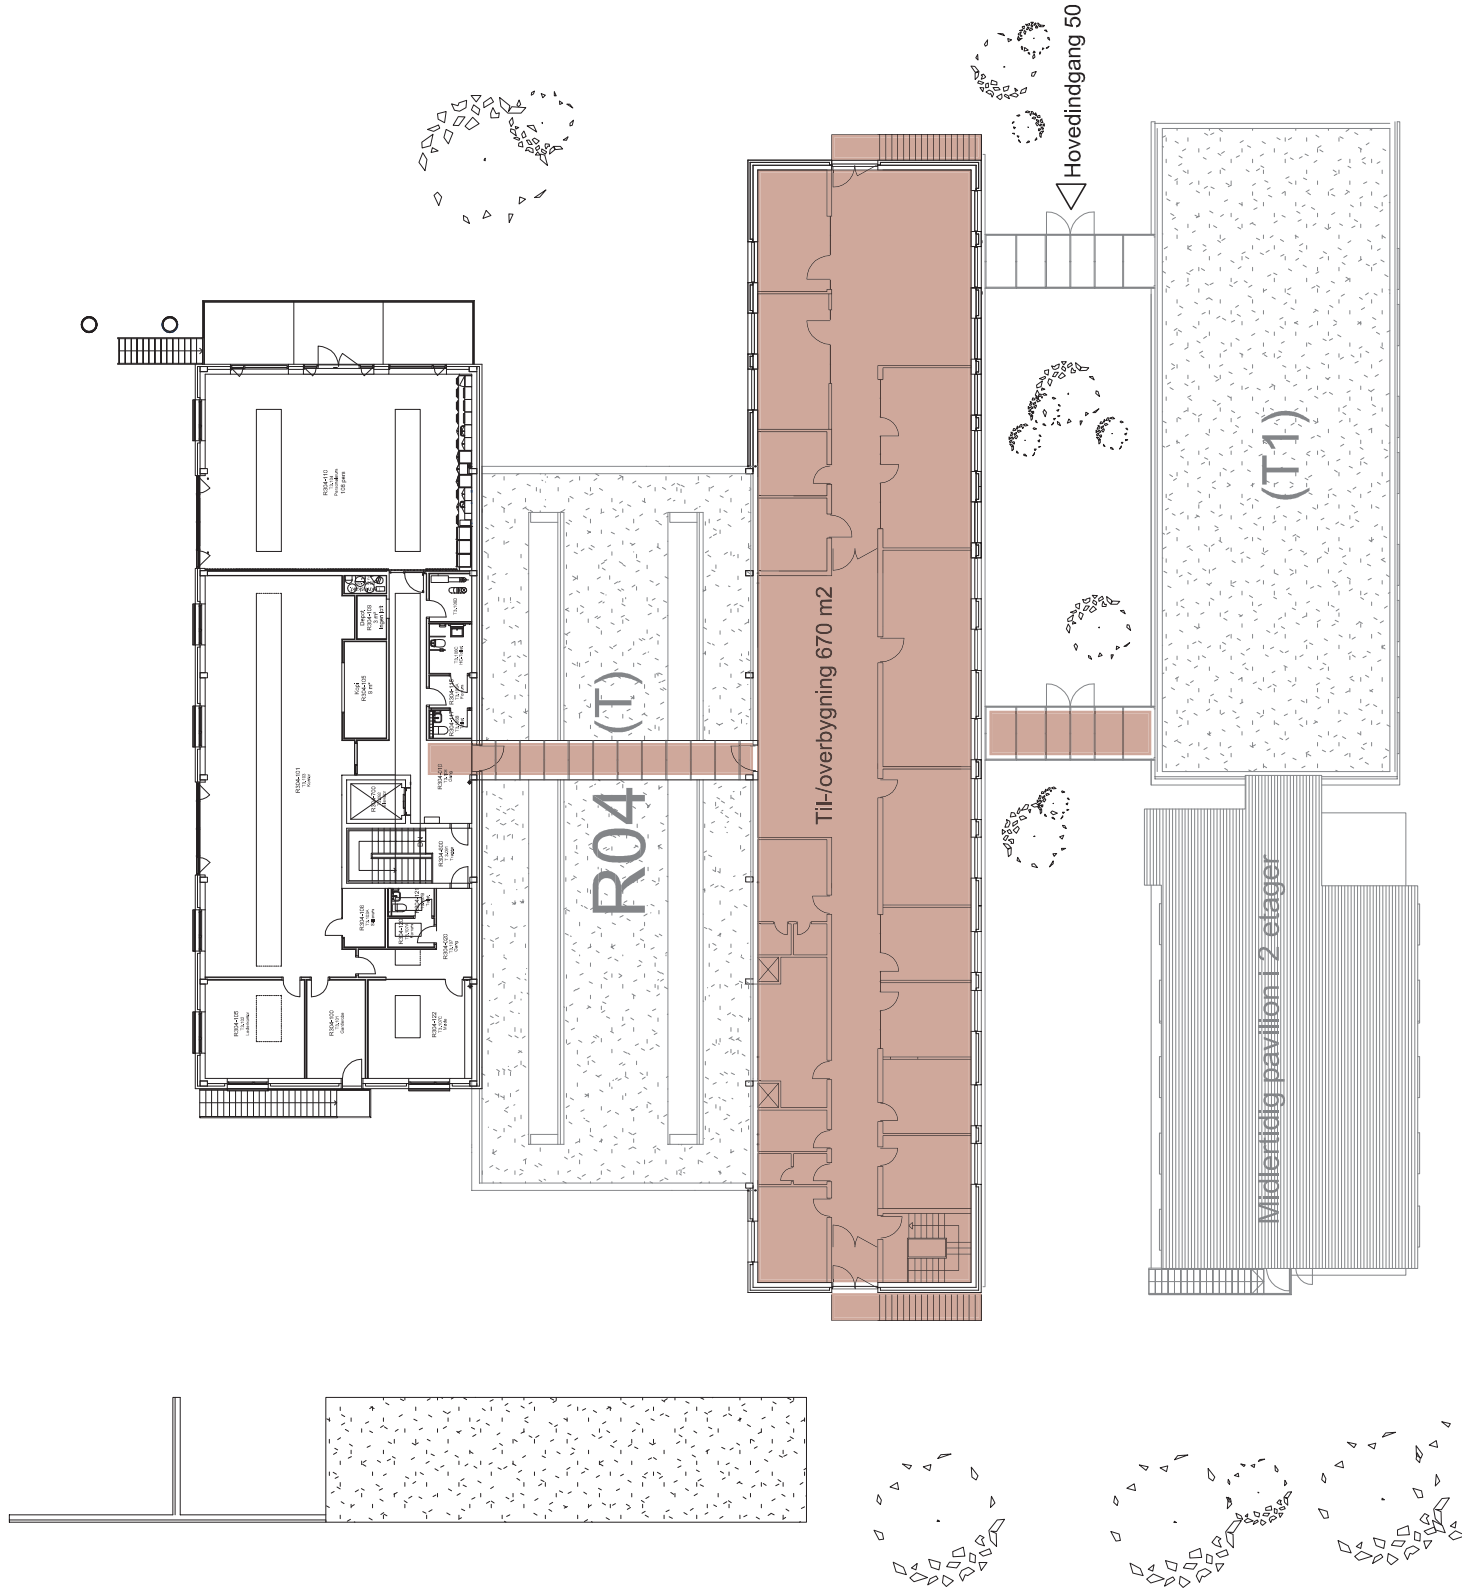

Aarhus Universitetshospital

BYGNING R01(T)  
Plan 3  
ikke målfast  
DATO: 2019-01-30