




Tilbygning Plan 01

1 : 250

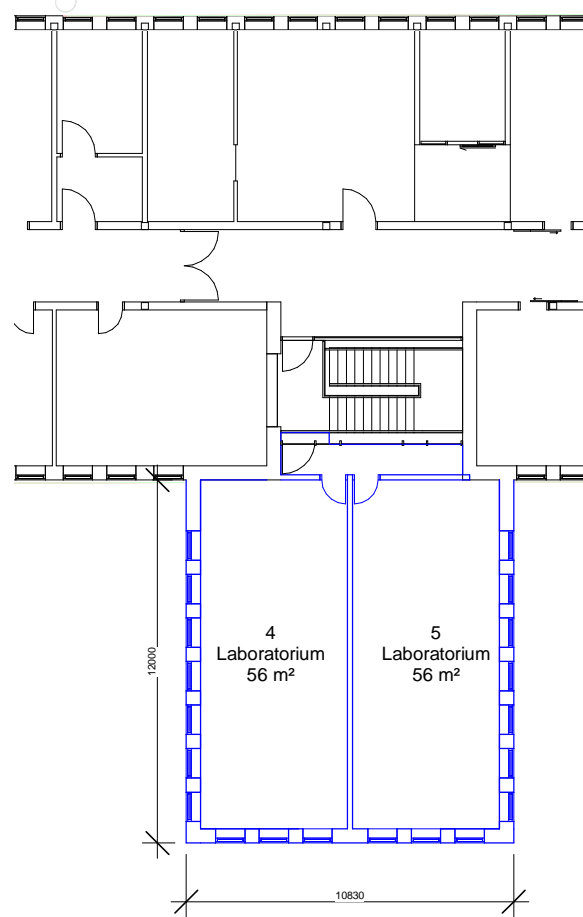



Tilbygning Plan 03

1 : 250

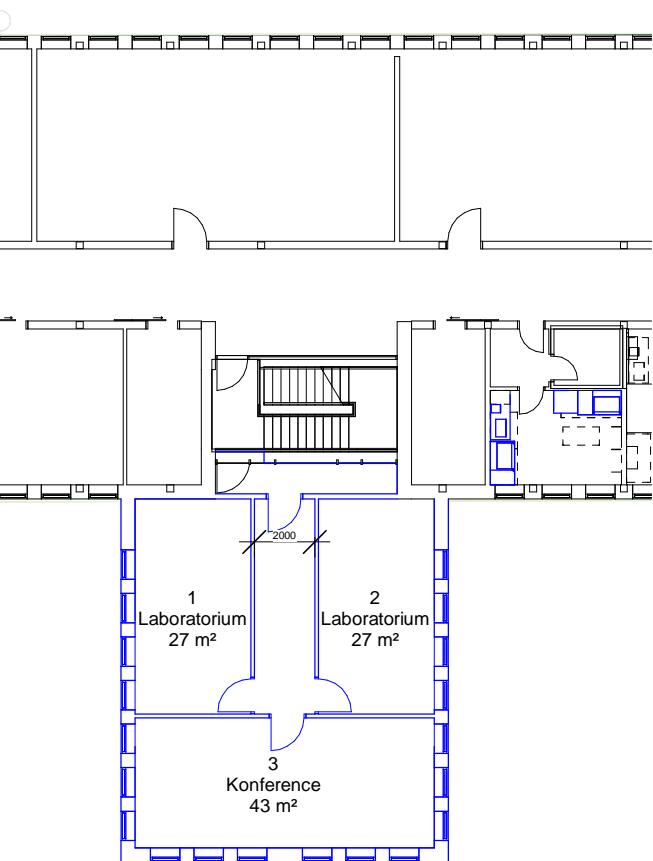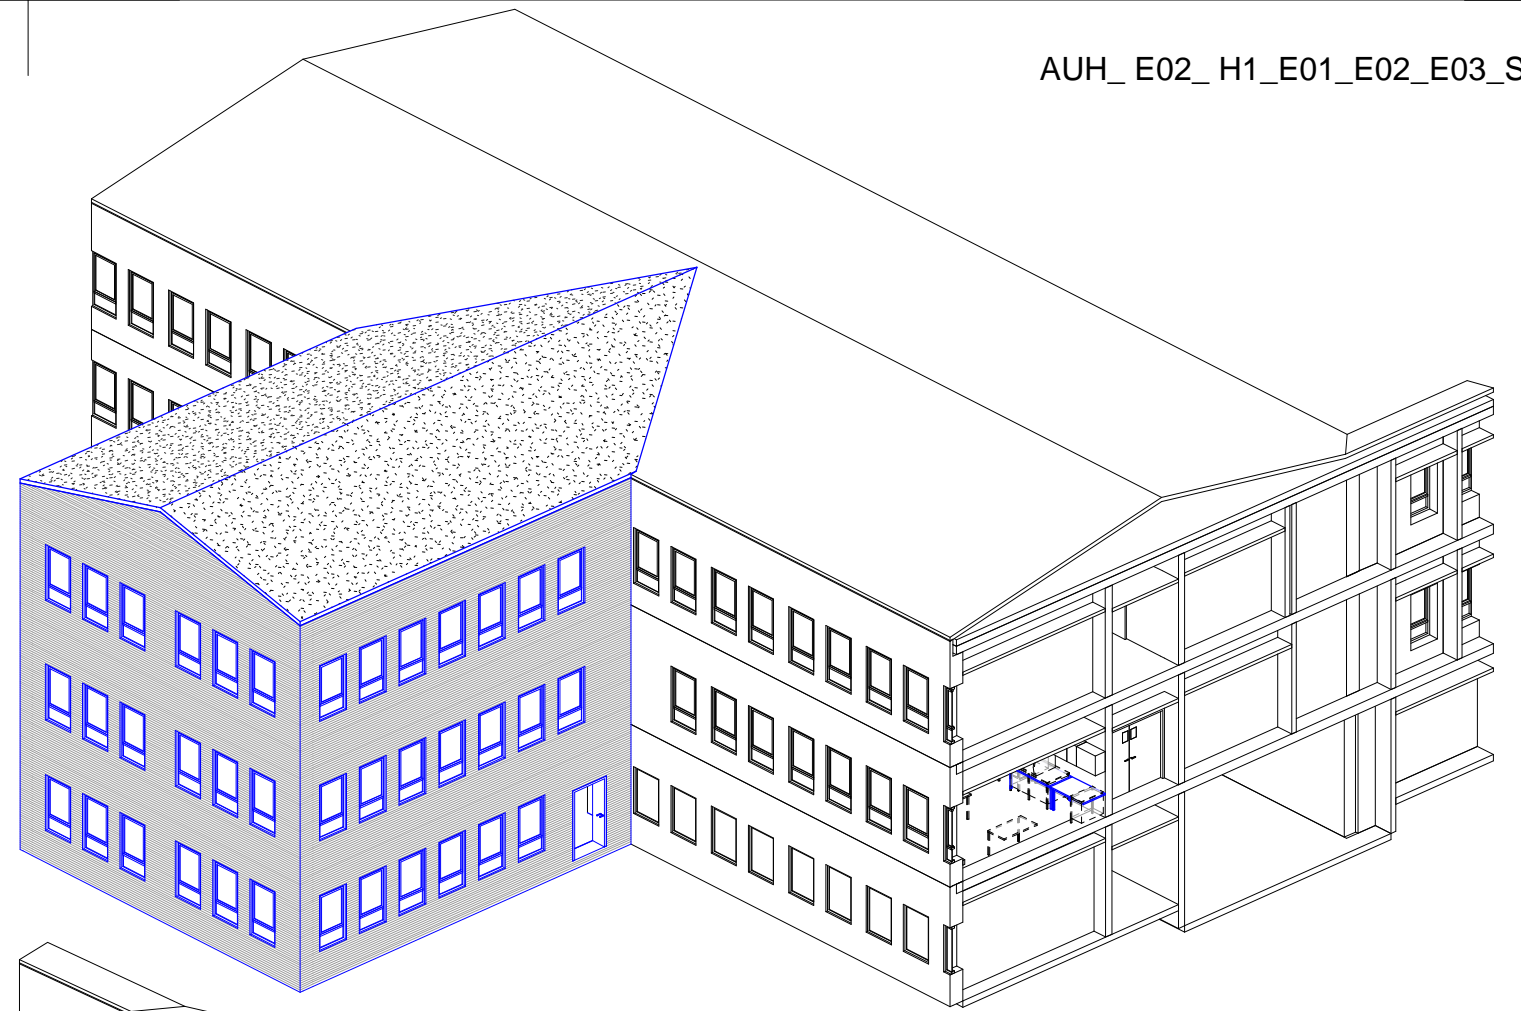

Tilbygning Plan 02

1 : 250

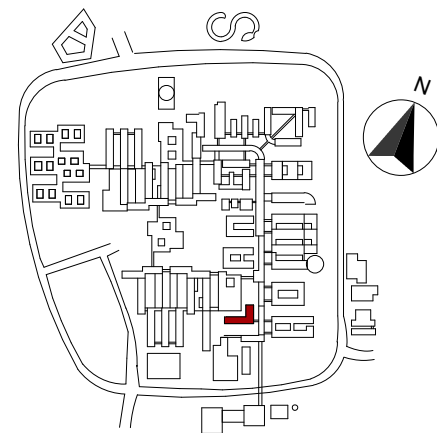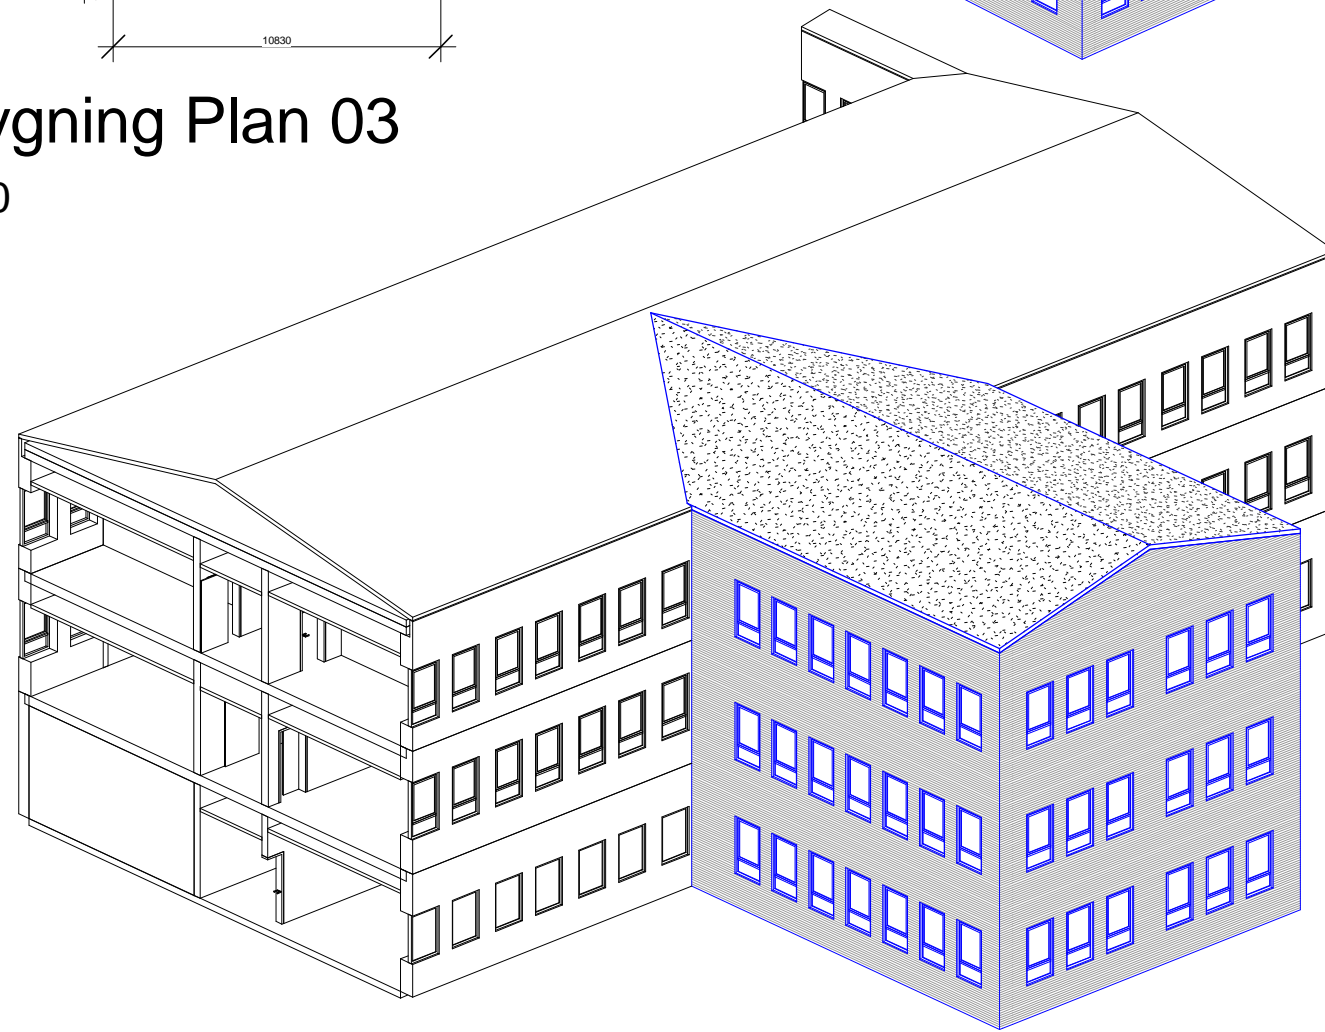

MÅL: 1 : 250

PRINT FORMAT:

HOSPITAL: AUH

BYGNING: E02

ETAGE:

ADRESSE: Palle J. J. B. 99 7/2/2020 10:28:06 AM

NUMMER: H1_E01_E02_E03_S1

NAVN: Tilbygning Forslag

INITIALER: Author