



Pulje til etablering af læge- og sundhedshuse

(209,5 mio. kr. i 2019)

Tilrettet projektbeskrivelse vedr. midler til etablering af lægepraksis i Grenaa Sundhedshus

Vedlagte bilag:

- *Revideret projektbeskrivelse (dette dokument)*
- *Konkretiseret tidsplan*
- *En investeringsprofil fordelt pr. kvartal*
- *Plan- og detailtegninger for projektet*

Region Midtjylland har i fællesskab med Norddjurs Kommune søgt 14 mio. kr. fra Pulje til etablering af læge- og sundhedshuse til etablering af lægepraksis i Grenaa Sundhedshus.

Sundheds- og Ældreministeriet har bevilliget 9,3 mio. kr. til entreprenørudgifter til Lægeklinik på 2. sal med en forudsætning om, at Region Midtjylland og Norddjurs Kommune fandt finansiering til den resterende del af projektet

Der har siden Sundheds- og Ældreministeriets tilsagn om midler fra puljen pågået en mere detaljeret undersøgelse af projektets omfang samt muligheden for egenfinansiering i hhv. region og kommune. Dette arbejde har resulteret i vedlagte plan- og detailtegninger for den forventede udformning af den ny lægepraksis.

Region Midtjylland har afsat midler til tilknyttelse af en ekstern rådgiver til projektet med henblik på udarbejdelse af endeligt budgetoverslag i forhold til det samlede projekt. Det forventes at denne fase af projektet kan gennemføres i november 2019.

Projektet

Projektet omfatter:

- Bygningsmæssige ændringer i eksisterende sundhedshus ved renovering af samlet 700 kvm. i en ældre bygning, der:
 - Skaber mulighed for indflytning af ny lægepraksis i det eksisterende sundhedshus
 - Understøtter fastholdelse af flerlægepraksis og fremtidssikring af lægedækningen i Norddjurs Kommune
- Flytning af lokalpsykiatri til andre lokaler i Grenaa Sundhedshus

Region Midtjylland og Norddjurs Kommune har et tæt og konstruktivt samarbejde om udviklingen af et sammenhængende sundhedsvæsen og ønsker at styrke integrationen mellem almen praksis, kommunale sundhedsydelse og hospitalerne. Region og kommune har gennem de senere år udbygget Grenaa Sundhedshus med en række funktioner og gennemført ombygning og renovering af bygninger. Det er visionen at fortsætte udviklingen ved at styrke samarbejdet på tværs af sektorer til gavn for borgerne i Norddjurs Kommune.

Åbylægerne, der vil flytte ind i Grenaa Sundhedshus, støtter op om ansøgningen. Åbylægerne har et voksende behov for at få mere plads til uddannelseslæger, medicinstuderende samt ekstra sygeplejekapacitet. Foruden de tre læger, en sygeplejerske og to lægesekretærer, som arbejder hos Åbylægerne i dag skal projektet skabe plads til yderligere sygeplejerskekapacitet bl.a. for at kunne varetage diabeteskontroller. De har derfor stor interesse i at flytte ind i Grenaa Sundhedshus, der allerede i dag rummer flere forskellige sundhedstilbud til borgere, og generelt er et sundhedshus i udvikling.

Projektet vil således:


- bidrage til et stærkt fagligt miljø på tværs af sektorer, der kan tiltrække og fastholde sundhedsprofessionelle i et område der i lange perioder har været lægedækningstruet
- understøtte muligheden for strukturudvikling af lægepraksis,
- understøtte uddannelse af speciallæger i almen medicin og medicinstuderende
- understøtte at befolkningen i Norddjurs Kommune fortsat vil kunne tilbydes sundhedsfaglig støtte og behandling på et højt fagligt niveau fra alle sektorer herunder en tilstrækkelig dækning af almen praksis i kommunen,
- give borgere i området et tilgængeligt, sammenhængende og synligt sundhedstilbud i nærmiljøet,
- forbedre og udvikle indsatsen for kroniske patienter og ældre patienter, som særligt har gavn af en integreret og sammenhængende indsats i det nære sundhedsvæsen, og
- sikre lokaler til ekstra personale til varetagelse af diabetes-KOL kontroller.

Bilag: Tidsplan

Overordnet tidsplan for renovering/ombygning af 700 kvm lokaler på 2. sal i Grenaa Sundhedshus

Denne tidsplan blev fremsendt med den oprindelige ansøgning, men er fortsat gældende bortset fra mindre revideringer.

Projektet deles op i nedenstående 8 faser jf. nedenstående tidslinje:

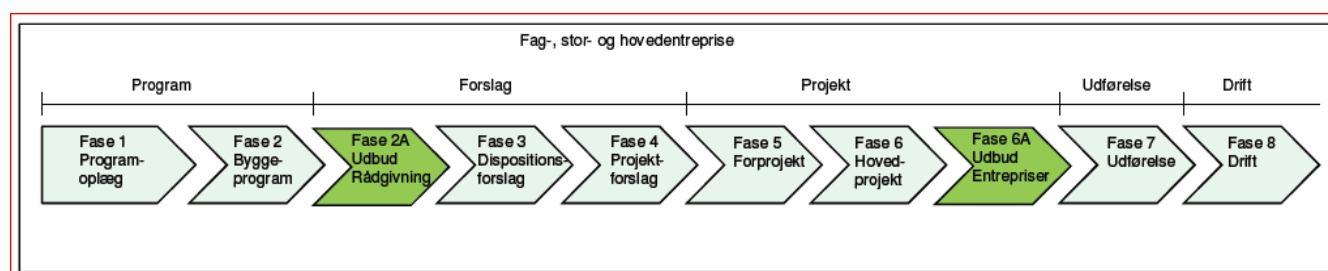

Det forventede tidsforbrug i uger for de enkelte faser fremgår af nedenstående oversigt:

	Antal uger	Opsummering uger
Fase 1 + 2 + 2A Brugerinddragelse Forundersøgelser Rådgiveraftale	12	12
Fase 3 + 4 + 4 + 6 Projektering Myndighedsbehandling	10	22
Fase 3A Udbud entrepriser Tilbudsindhentning bygh. lev.	8	30
Fase 7 Udførelse Aflevering Mangeludbedring Indflytning	34	64
Fase 8 Drift Opfølgning på indflytning	4	68

Region Midtjylland har afsat midler til antagelse af rådgiver med henblik på endeligt budgetoverslag for projektet. Det forventes at foreligge ultimo november.

Samlet set tager ombygningsprocessen ca. 64 uger, hvorefter Åbylægerne kan tage lokalerne i brug. Ved opstart ultimo 2019 forventes ibrugtagningen at finde sted i ultimo 2020/primo 2021.

Tabel 1: Udbetalingsprofil for etablering af lægepraksis i Grenaa Sundhedshus



Dato 28-10-2019



Mark Brix Christensen

Tel. +4521686117

MARKCI@rm.dk

Side 1

Tabel 1: Udbetalingsprofil for x-projekt. År	Investerings- profil (mio. kr.)	Revideret investerings- profil (mio. kr.)	Forbrug (mio. kr.)
2019 – i alt 1. kvartal 2. kvartal 3. kvartal 4. kvartal	 0,3		
2020 – i alt 1. kvartal 2. kvartal 3. kvartal 4. kvartal	 3,0 3,0 3,0		
2021 – i alt 1. kvartal 2. kvartal 3. kvartal 4. kvartal			
I alt	9,3		

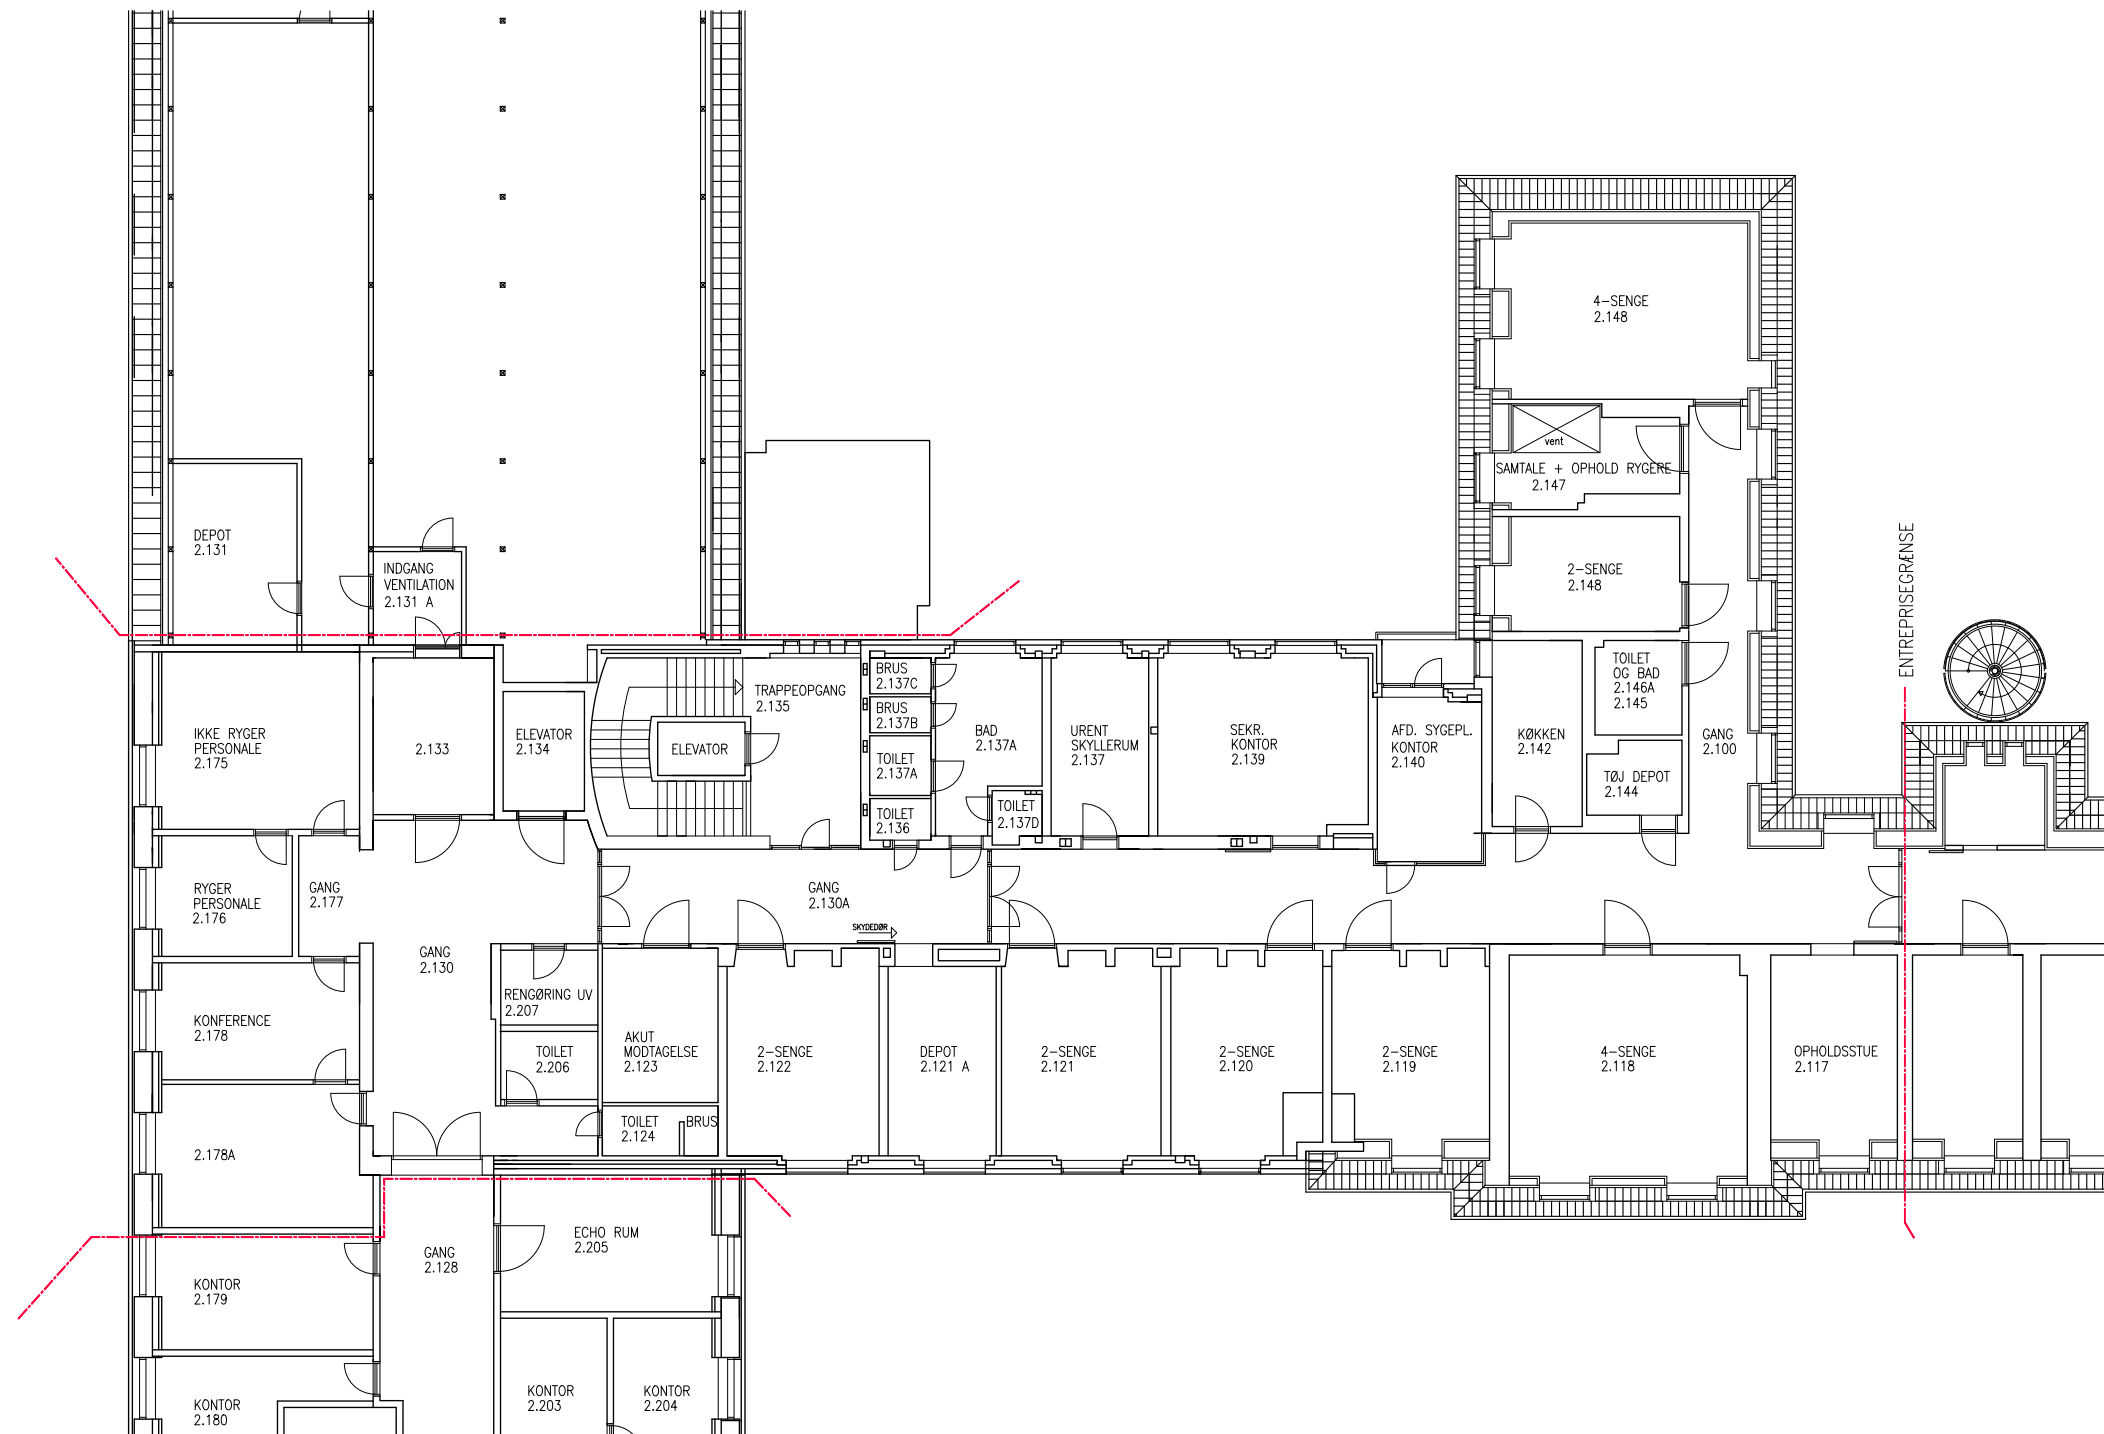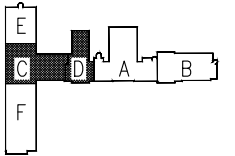

BEMÆRK : Lokaler er ikke opmålt, men tegnet ud fra udleverede eks. tegninger. Mål er vejledende
 Entreprenør er ansvarlig for måltagning. Alle mål efterkontrolleres på stedet og tilpasses faktiske forhold.
 Lokaler er ikke gennemgået for opfyldelse af myndighedskrav.
 Lokaler skal gennemgås for lyd, brand, konstruktioner, installationer m.m.
 Det er vigtigt at lyd ikke kan høres fra rum til rum og fra rum til gang



Rev. D :
Rev. C :
Rev. B : –
Rev. A : 11.08.2019

Arkitekttegnestuen
Merete Nielsen
www.arkitektmn.dk

PLANTEGNING 2 SAL, EKS. FORHOLD, PLAN C & D

Sag. nr.: - Mål:1:200 Sign.: MN/MN Dato: 10.07.2019

■ ARKITEKTTEGNESTUEN MERETE NIELSEN, MONTANAGADE 25 8000 AARHUS C TLF 20 89 66 72 MN@ARKITEKTMN.DK

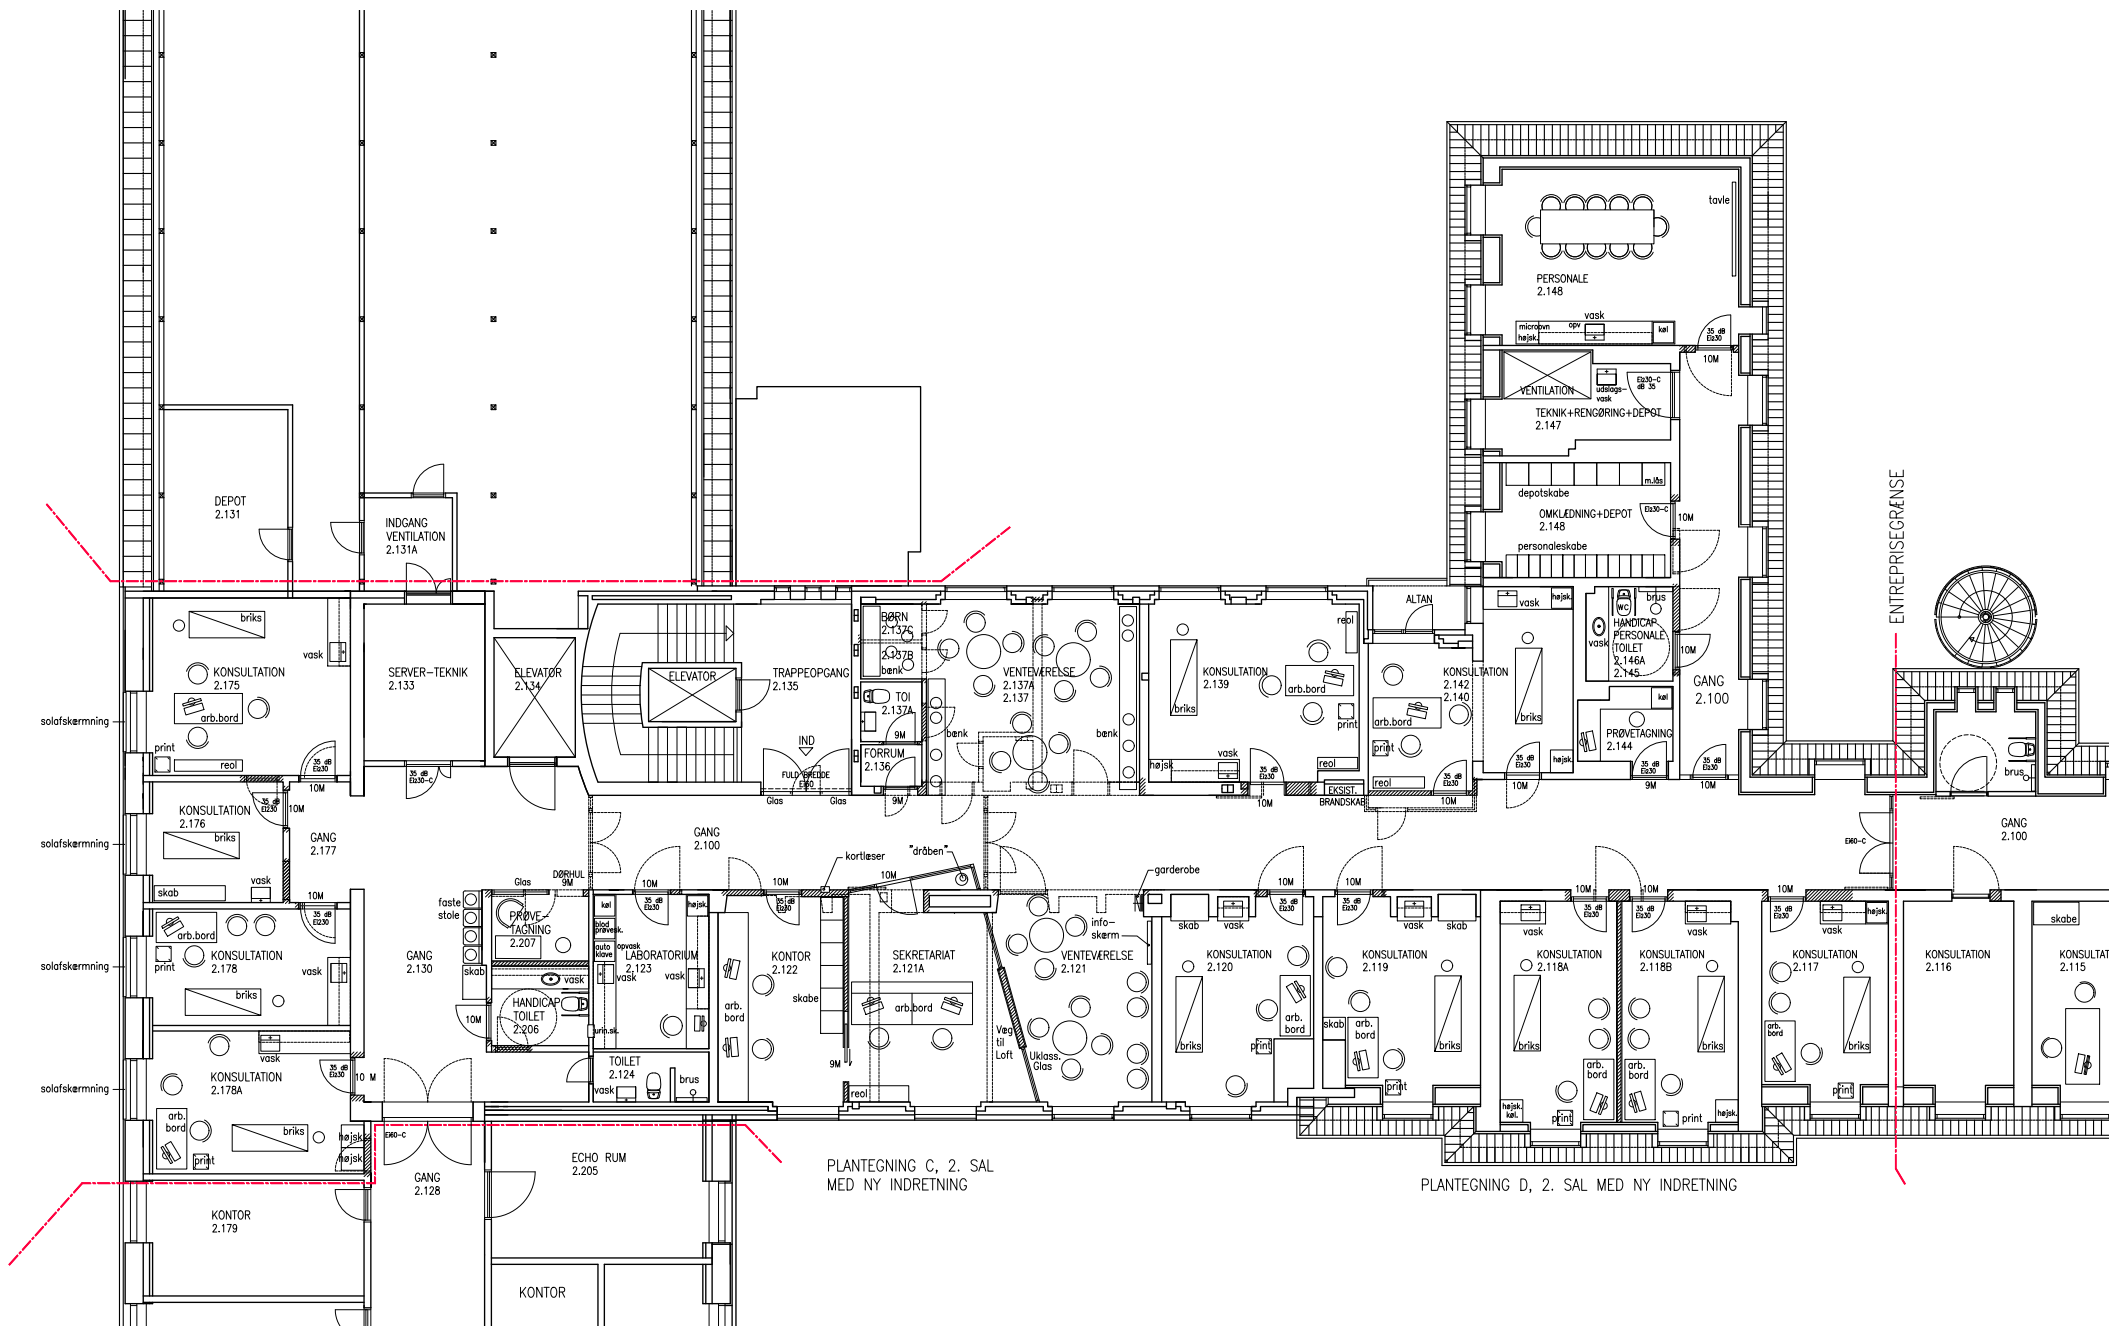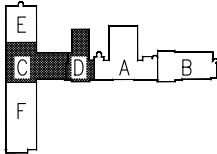

PLANTEGNING 2 SAL, NY INDRETNING




BEMÆRK :
Lokaler er ikke opmålt, men tegnet ud fra udleverede eks. tegninger. Mål er vejledende
Entreprenør er ansvarlig for måltagning. Alle mål efterkontrolleres på stedet og tilpasses faktiske forhold.
Lokaler er ikke gennemgået for opfyldelse af myndighedskrav.
Lokaler skal gennemgås for lyd, brand, konstruktioner, installationer m.m.
Det er vigtigt at lyd ikke kan høres fra rum til rum og fra rum til gang

Rev. D :
Rev. C :
Rev. B : -
Rev. A : 11.08.2019

ÅBYLÆGERNE

INDRETNING AF LÆGEKLINIK, GRENA AARHUS SUNDHEDSHUS

Arkitekttegnerstuen
Merete Nielsen
www.arkitektmn.dk

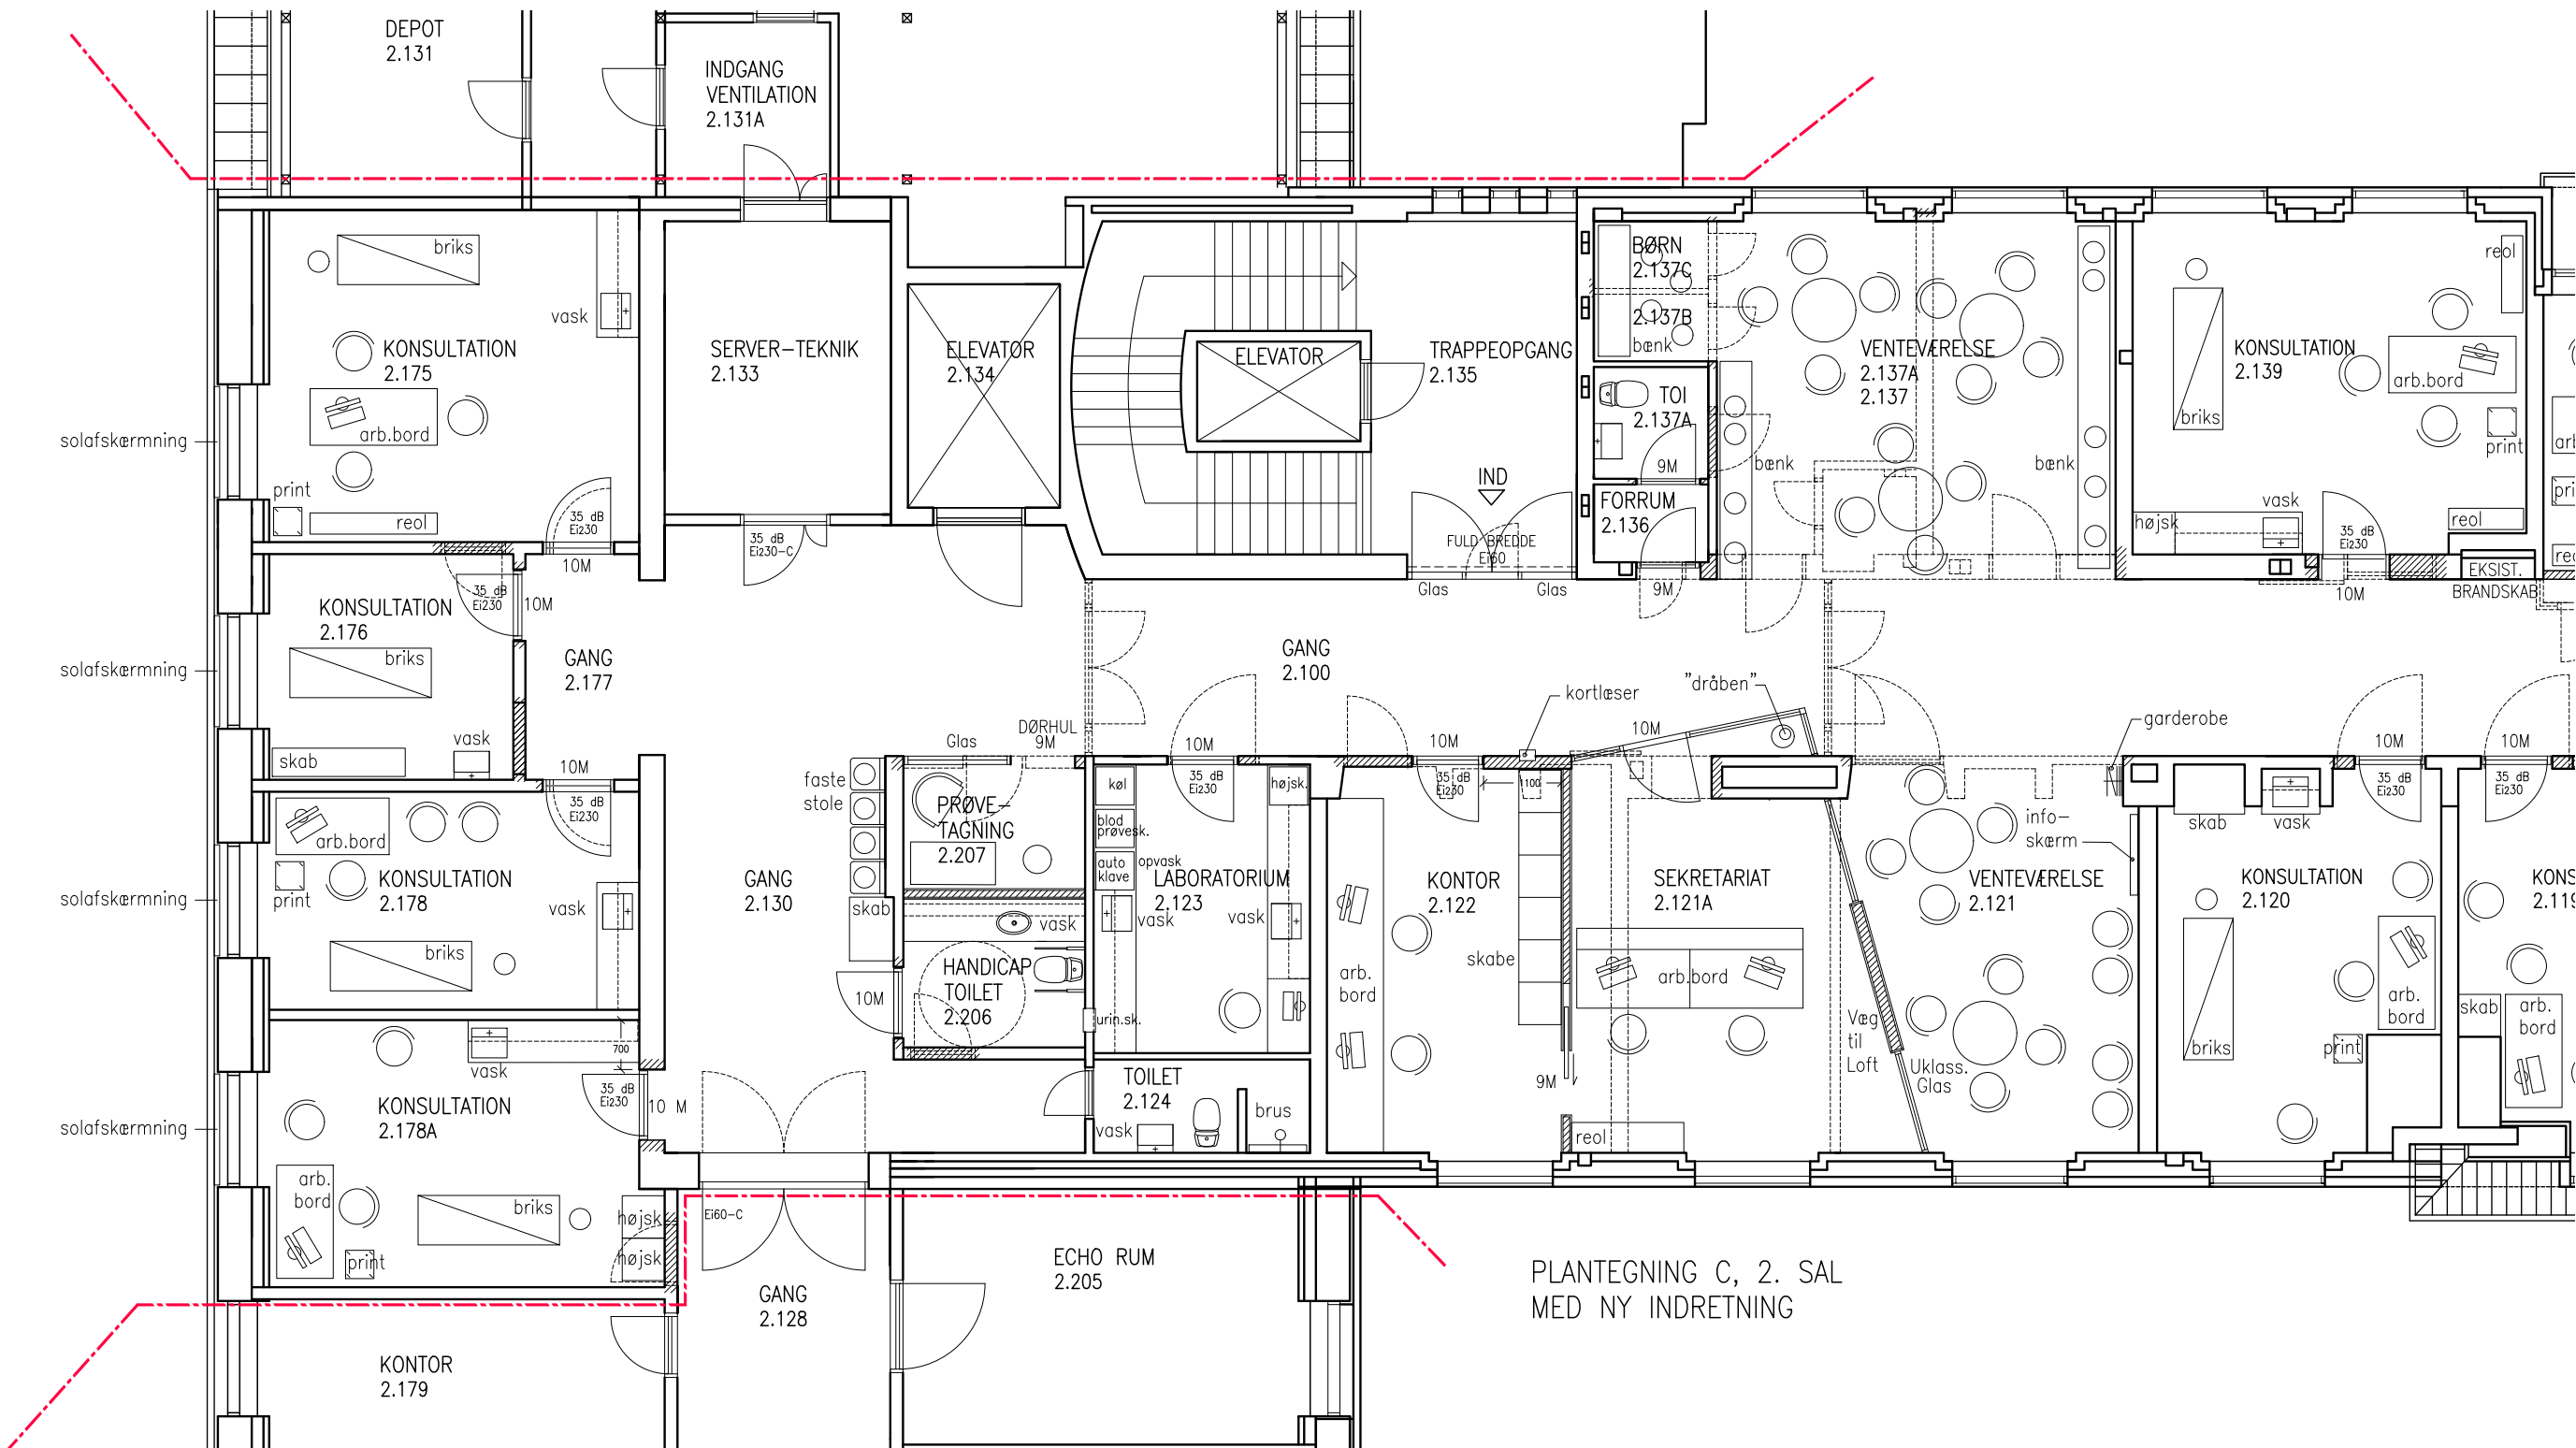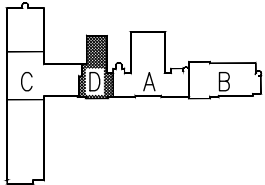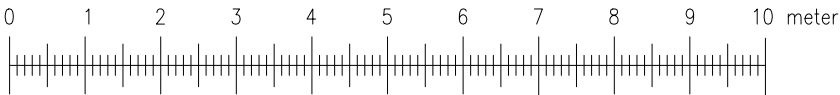

Se Plan på tegning 1.02 D

BEMÆRK :
Lokaler er ikke opmålt, men tegnet ud fra udleverede eks. tegninger. Mål er vejledende
Entreprenør er ansvarlig for måltagning. Alle mål efterkontrolleres på stedet og tilpasses faktiske forhold.
Lokaler er ikke gennemgået for opfyldelse af myndighedskrav.
Lokaler skal gennemgås for lyd, brand, konstruktioner, installationer m.m.
Det er vigtigt at lyd ikke kan høres fra rum til rum og fra rum til gang



Rev. A : 11.08.2019

ÅBYLÆGERNE
INDRETNING AF LÆGEKLINIK, GRENAA SUNDHEDSHUS


Arkitekttegnestuen
Merete Nielsen
www.arkitektmn.dk

PLANTEGNING 2 SAL – PLAN C – INDRETNINGSFORSLAG Sag. nr.: – Mål:1:100 Sign.: MN/MN Dato:10.07.2019

■ ARKITEKTTEGNESTUEN MERETE NIELSEN, MONTANAGADE 25, 8000 AARHUS C TLF 20 89 66 72 MN@ARKITEKTMN.DK

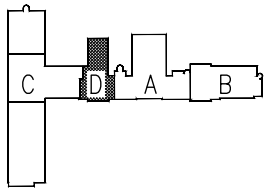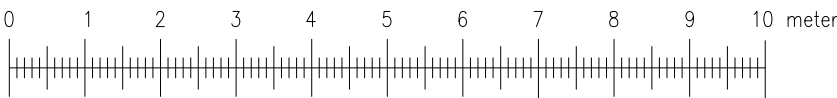

Se Plan på tegning 1.02 C

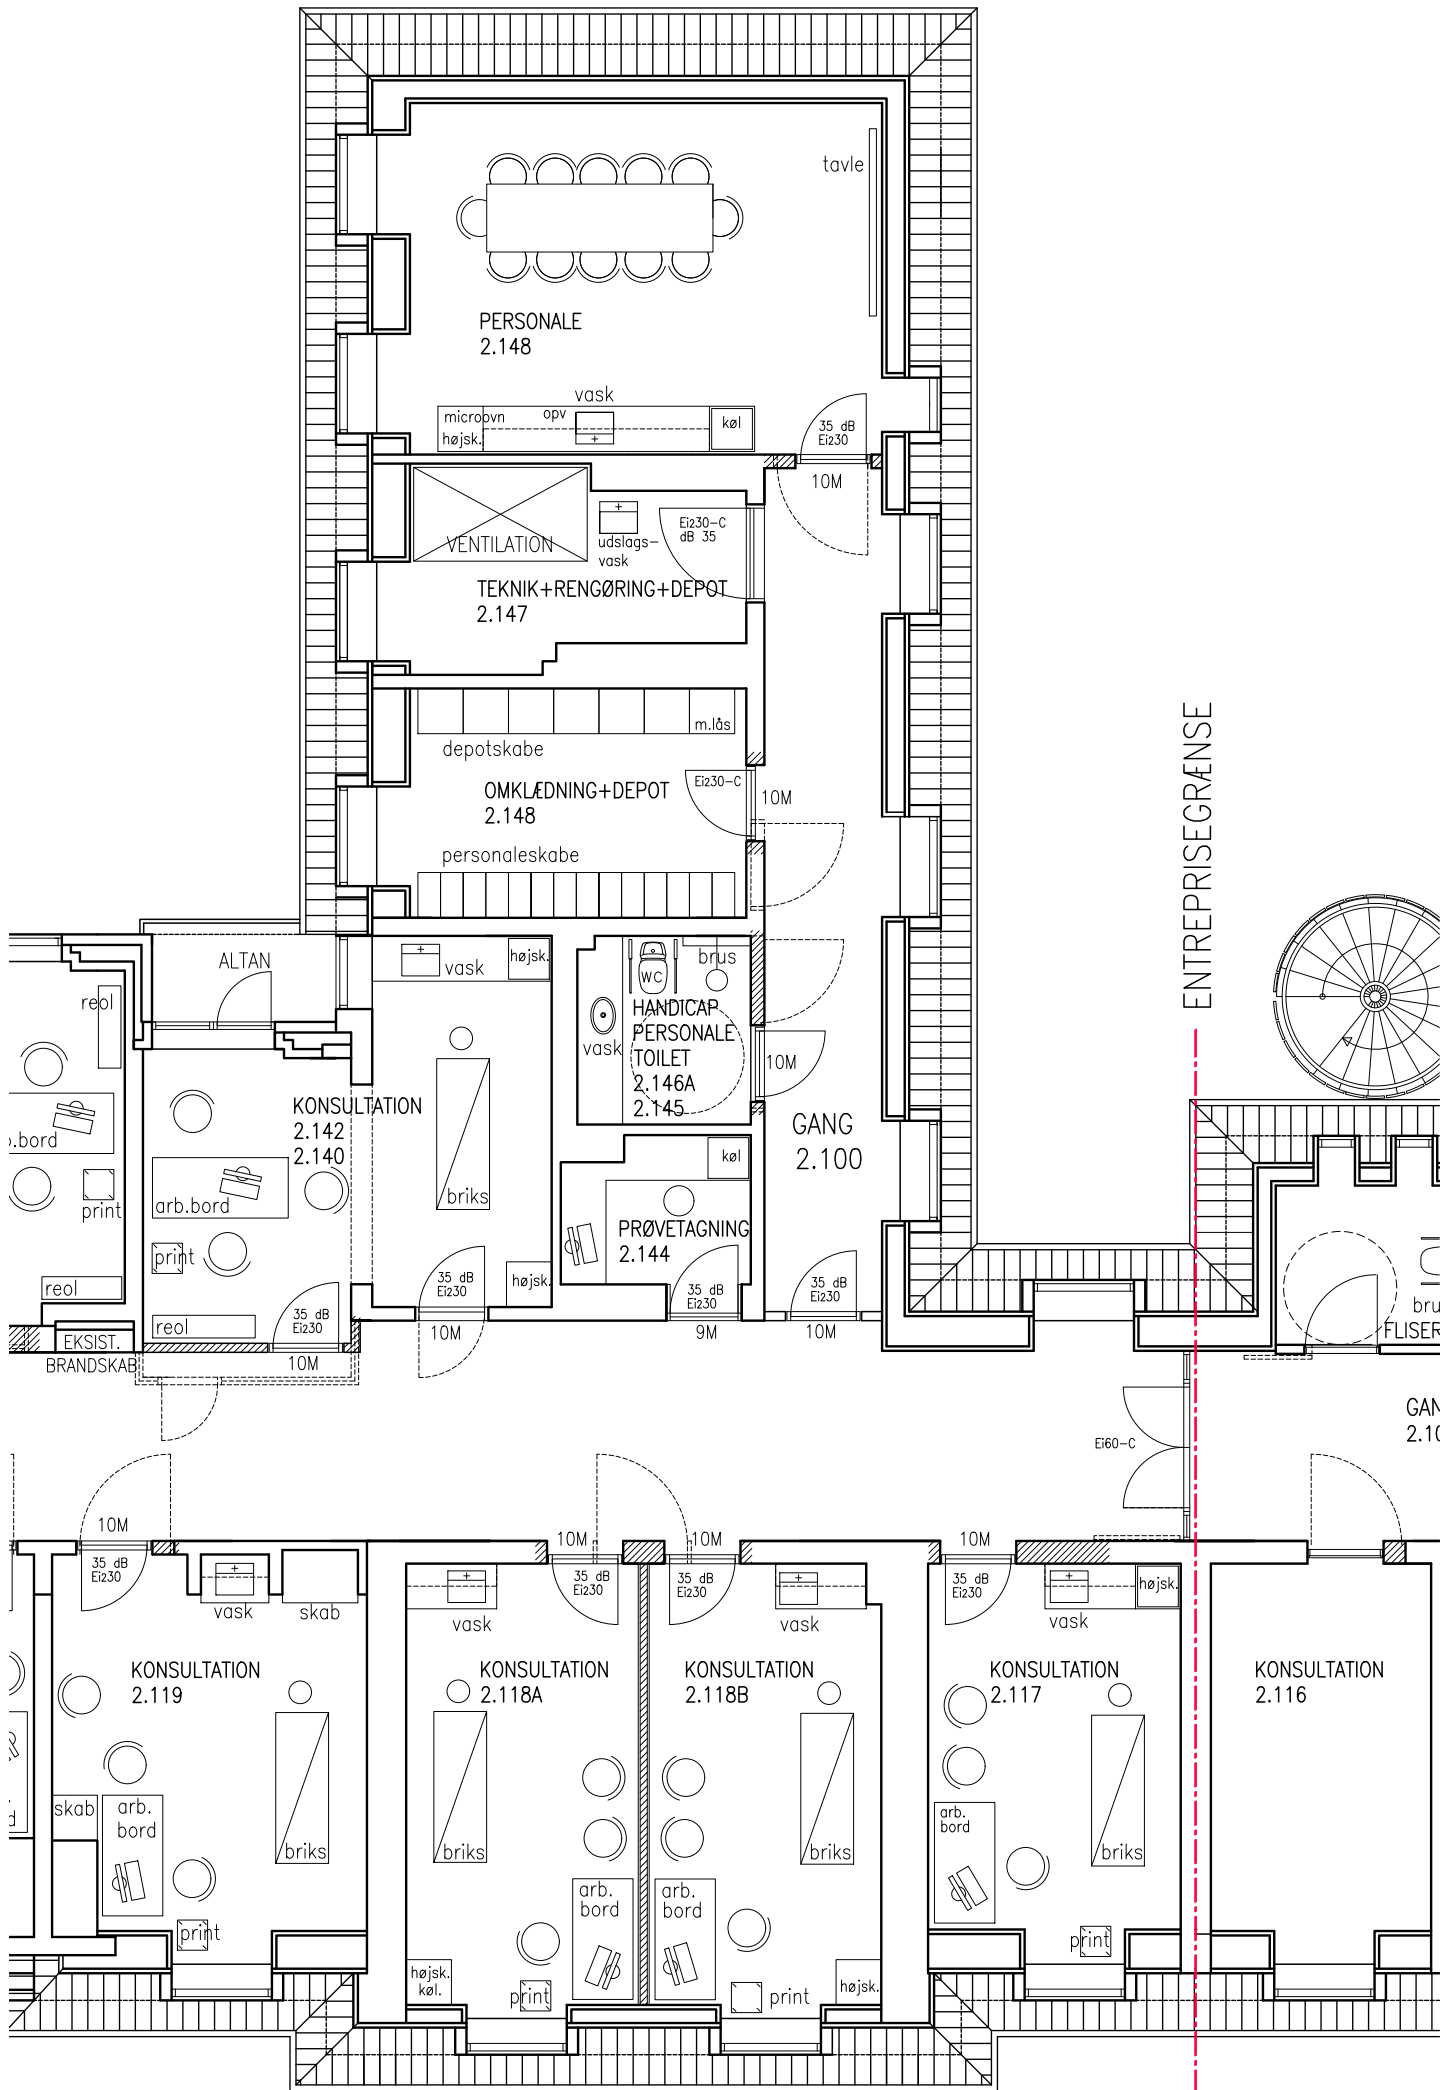

PLANTEGNING D, 2. SAL MED NY INDRETNING

BEMÆRK :
Lokaler er ikke opmålt, men tegnet ud fra udleverede eks. tegninger. Mål er vejledende
Entreprenør er ansvarlig for måltagning. Alle mål efterkontrolleres på stedet og tilpasses faktiske forhold.
Lokaler er ikke gennemgået for opfyldelse af myndighedskrav.
Lokaler skal gennemgås for lyd, brand, konstruktioner, installationer m.m.
Det er vigtigt at lyd ikke kan høres fra rum til rum og fra rum til gang

Rev. A : 11.08.2019

ÅBYLÆGERNE

INDRETNING AF LÆGEKLINIK, GRENAÅ SUNDHEDSHUS

Arkitekttegnestuen
Merete Nielsen
www.arkitektmn.dk

PLANTEGNING 2 SAL – PLAN D – INDRETNINGSFORSLAG Sag. nr.: – Mål:1:100 Sign.: MN/MN Dato:10.07.2019

ARKITEKTTEGNESTUEN MERETE NIELSEN, MONTANAGADE 25, 8000 AARHUS C TLF 20 89 66 72 MN@ARKITEKTMN.DK

Grenaa Sundhedshus, Indretning af ny klinik for Åbylægerne.

Kort beskrivelse.

Grenaa, 02.09.2019

Rev. A, 04.09.2019

Foreløbigt oplæg til kommentarer til idéskitse for indretning af klinik for Åbylægerne.
Der tages forbehold for alle eksist. forhold, mål og myndighedernes godkendelse.
Lokaler skal gennemgås for lyd, brand, konstruktioner, installationer, ventilation mm.
Det er vigtigt, at lyd ikke breder sig fra rum til rum og fra rum til gange.

OBS. Rumbetegnelse 2.148 er anvendt i 2 forskellige rum (Personale samt Omklædning+Depot)
(var på eksist. projekttegninger).

Nedenstående er udarbejdet uden ansvar og som oplæg, da det er udført på grundlag af idéskitseprojekt.
Spørgsmål og yderligere detaljering kan foretages hen ad vejen.

VVS Armaturer:

Konsultationer (alle) – FM Mattsson berøringsfri m. strømtilslutning
Toiletter - FM Mattsson berøringsfri m. strømtilslutning
Laboratorie – rum 2.123 - 31806000 Hansgrohe Køkkenarmatur
Køkken - rum 2.148 "Grohe Red Quooker" 8 liter – se vedhæftede – tud C.
Rengøringsrum – standard armatur til udslagsvask

Belysning:

Udover standard belysning ønskes LED indbygningsspot i gange – placeret i den ene side – som hos Lægefællesskabet.
Herudover effektbelysning "dråben" i receptionen rum 2.121A. – Selve "dråbe"-armatur er lejer leverance, men den skal monteres i denne entreprise.

El og EDB:

Ringetryk (dørklokke) på indgangsdøre med ring i sekretariat og personalerum/køkken.
Skal kunne frakobles hvert sted.
Tomrør for højtalere i ventearealer (4 steder).
Access points hvor nødvendigt for at have god dækning overalt. Antal og placeringer foretages af elektriker.
Lægernes teknik (server, tlf, Rag-skab mm.) påregnes at kunne være i teknikrum 2.133.
Arbejdspladsstationer – antal og placeringer som på el-tegning - består af 4 stk strømstik samt 4 stk netstik (antal og kapacitet skal bekræftes af edb-leverandør og elektriker).
Elektriker har ansvar for koordinering med lægernes edb-leverandør og tager kontakt hertil.

Gulvbelægning:

Der ønskes 4 forskellige farver linoleum i fællesarealer, konsultationer, laboratorium mm.
På toiletter lægges vådrumsvinyl.
Farver vælges senere.

Farvesætning:

Alle konsultationer, laboratorium mm. er hvide standard.
Effektfarver sættes på vægge i gange, venteværelse, indgangsparti, toilettdøre og enkelte andre steder.
Farver vælges senere.

Glasvægge:

Foreløbig regnes med u-klassificeret sikkerhedsglas.
Vurderes og skal godkendes af brandmyndighederne.
Sekretariat rum 2.121A: Så højt som muligt – helt til loft.
Prøvetagning rum 2.207: Højde som alm. dørhul.

Glasdør fra trappeopgang (hoved adgang):

Glasdør i hullets fulde bredde, så høj som mulig, skal kunne stå fast i åben position samt skal kunne åbne og lukke automatisk med føler.

Solafskærmning:

Udfor 4 stk vinduer mod syd/vest ønskes udvendig solafskærmning.

Videoovervågning:

Kameraer v/ indgangsparti rum 2.100 og i venteværelse rum 2.121 samt skærm placeret i personalerum 2.148.
Placering og nødvendigt antal kameraer vurderes af leverandør.

Fast skabs inventar:

Standard og type som hos Lægefællesskabet, dog ønskes større håndvaske.
HS på tegning er højskabe. Skabe i depot er ligeledes højskabe.
De 14 personaleskabe i rum 2.148 er lejerleverance.

Kaffemaskine og vandbeholder:

I gang rum 2.100 (udfor rum 2.139) forberedes til kaffemaskine og koldtvandsbeholder.
Strøm, vandtilførsel og afløb.

Hårde Hvidevarer:

Laboratorium rum 2.123:
1 stk højt køleskab
1 stk opv.maskine – special - ASKO DWCB1231.S
Blodprøveskab og autoklave er lejer leverance,
men skal monteres af denne entreprise.

Prøvetagning rum 2.144:

1 stk højt køleskab

Personale rum 2.148:




1 stk højt køleskab, integreret
1 stk opv.mask., integreret
1 stk microovn, stålfrost, indbygget i højskab

Låse:

Universal nøgle til alle lokaler med indvendig vrid.
Låse på enkelte skabe samt dør til sekretariat med samme nøgle.

Skiltning:

Betegnelse på alle lokaler og funktioner på dørene: læge, laboratorium, sygeplejerske etc.

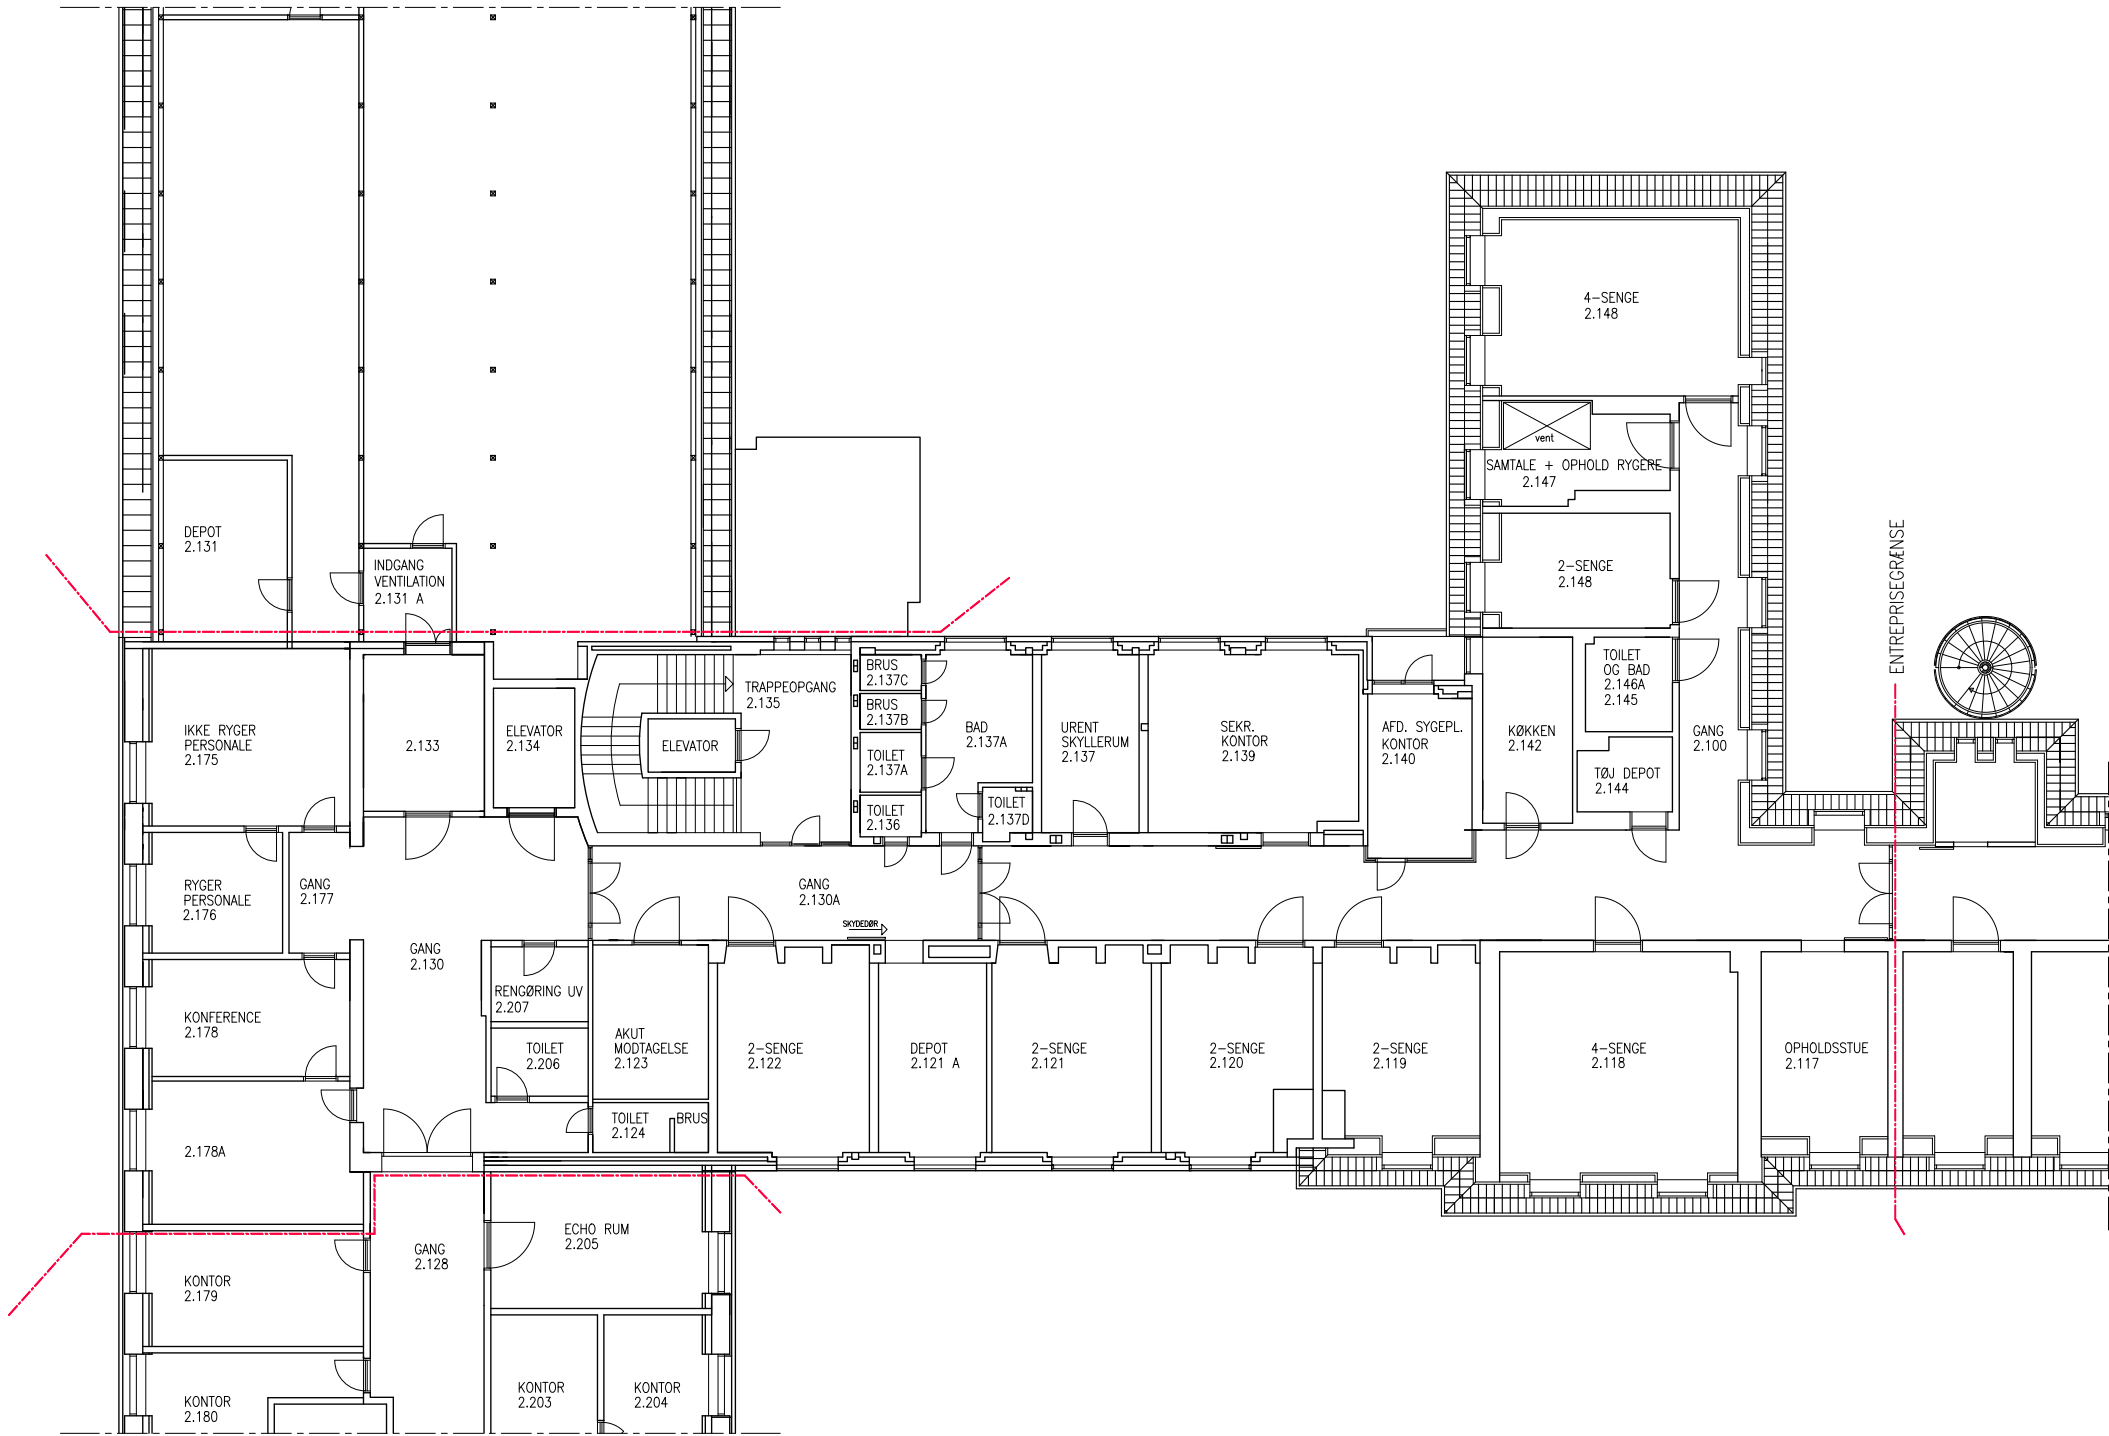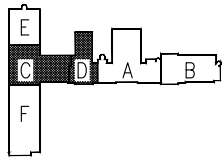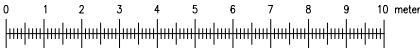

PLANTEGNING 2 SAL, EKS. FORHOLD

BEMÆRK :
Lokaler er ikke opmålt, men tegnet ud fra udleverede eks. tegninger. Mål er vejledende
Entreprenør er ansvarlig for måltagning. Alle mål efterkontrolleres på stedet og tilpasses faktiske forhold.
Lokaler er ikke gennemgået for opfyldelse af myndighedskrav.
Lokaler skal gennemgås for lyd, brand, konstruktioner, installationer m.m.
Det er vigtigt at lyd ikke kan høres fra rum til rum og fra rum til gang

Rev. D :
Rev. C : 04.09.2019
Rev. B : 02.09.2019
Rev. A : 22.08.2019




ÅBYLÆGERNE

INDRETNING AF LÆGEKLINIK, GRENAA SUNDHEDSHUS

Arkitekttegnestuen
Merete Nielsen
www.arkitektmn.dk

PLANTEGNING 2 SAL, EKS. FORHOLD, PLAN C & D Sag. nr.: – Mål:1:200 Sign.: MN/MN Dato: 10.07.2019

■ ARKITEKTTEGNESTUEN MERETE NIELSEN, MONTANAGADE 25 8000 AARHUS C TLF 20 89 66 72 MN@ARKITEKTMN.DK

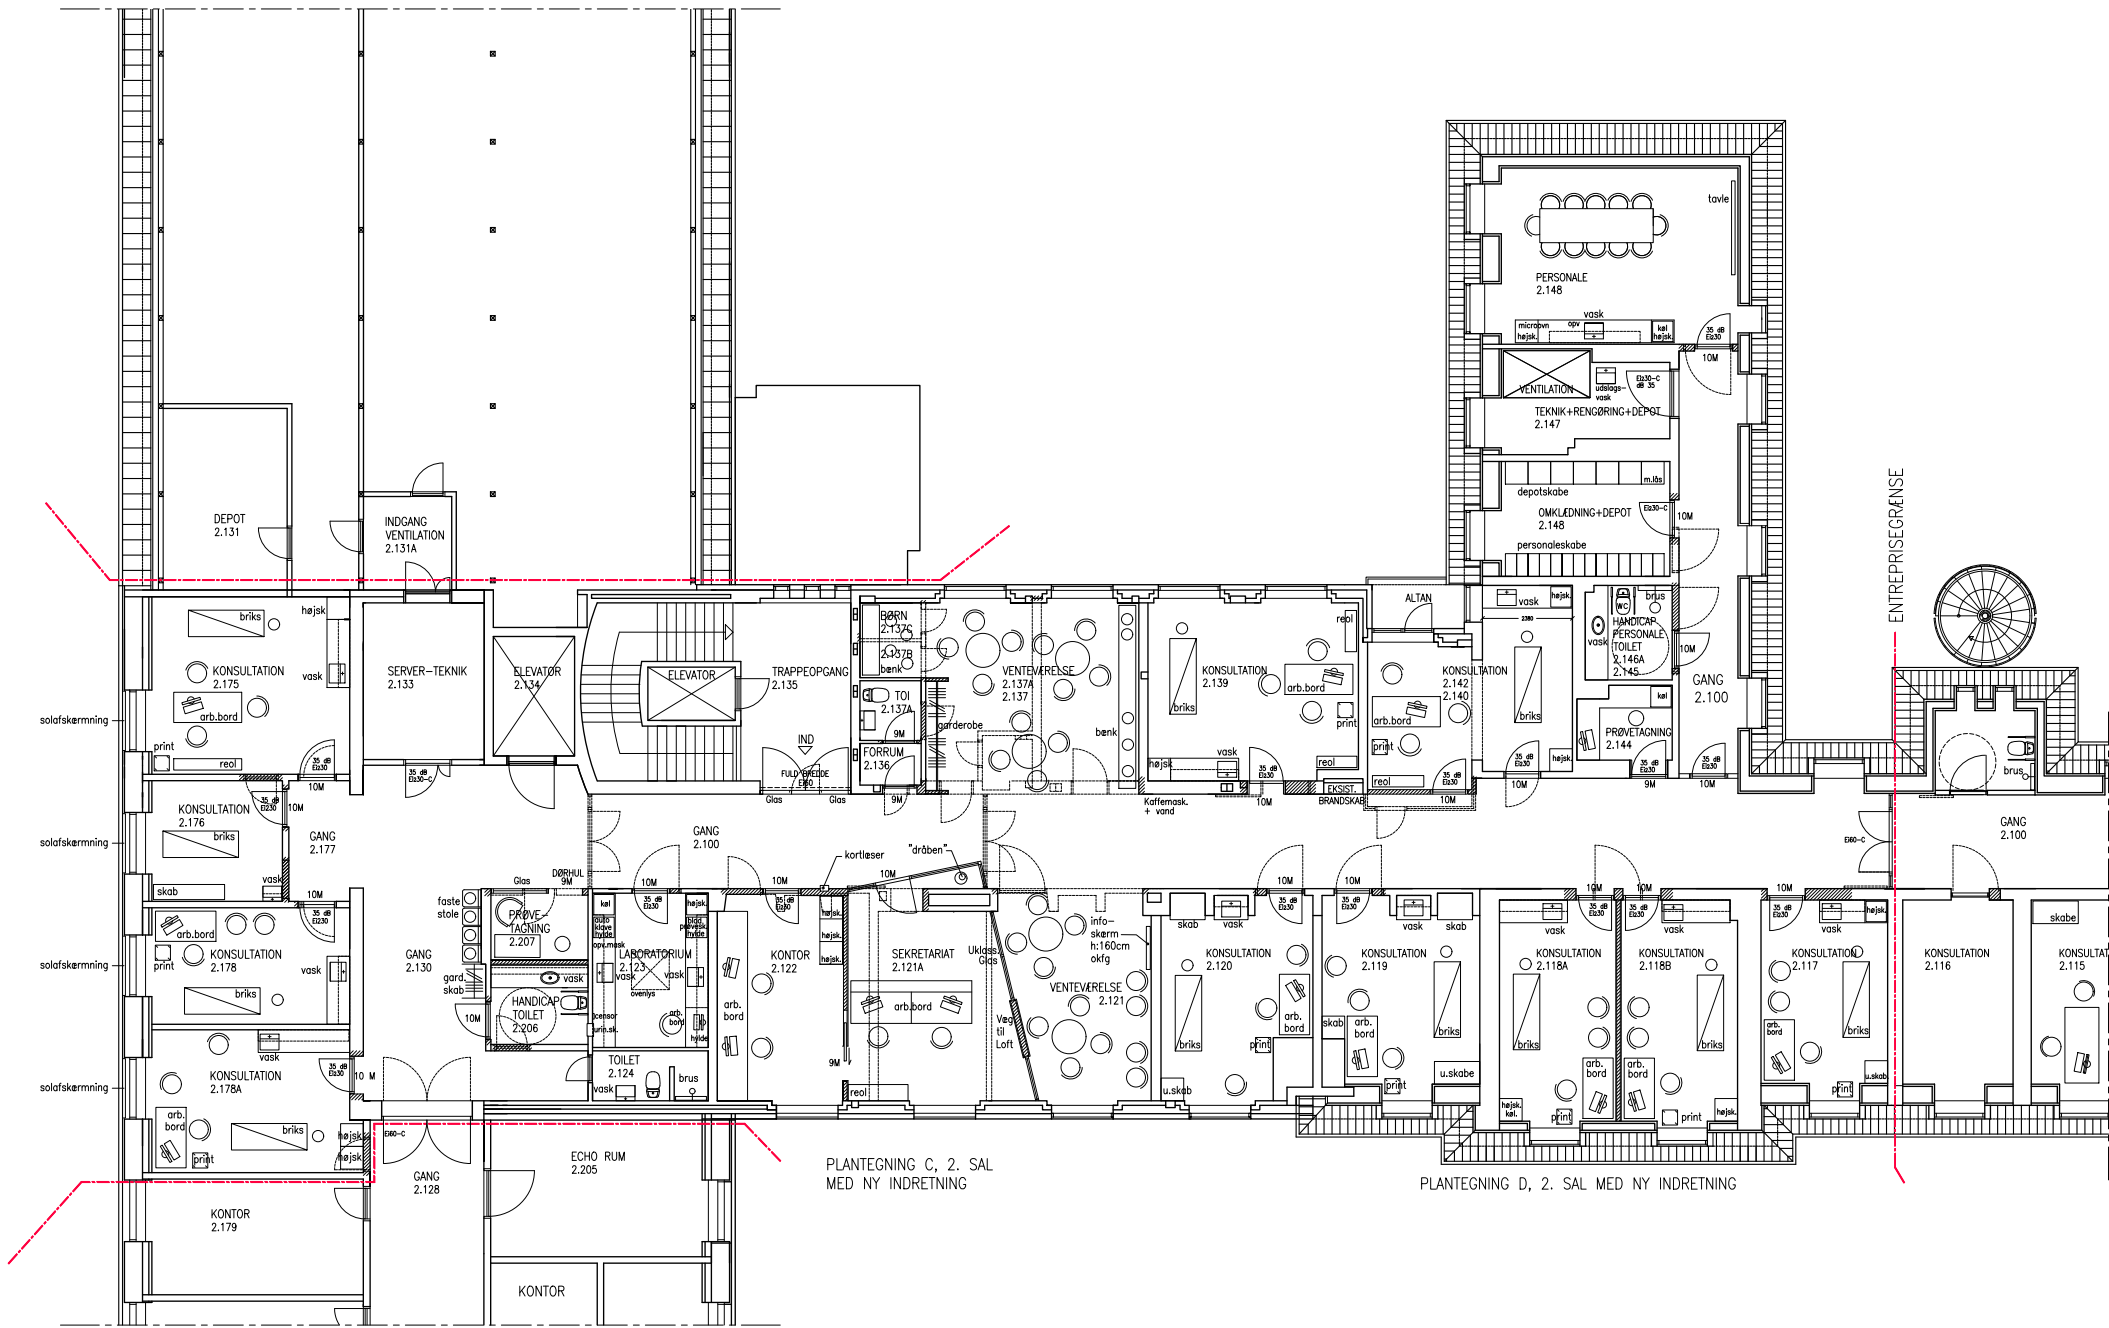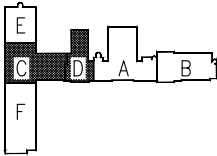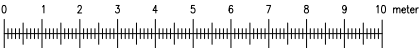

PLANTEGNING 2 SAL, NY INDRETNING




BEMÆRK :
Lokaler er ikke opmålt, men tegnet ud fra udleverede eks. tegninger. Mål er vejledende
Entreprenør er ansvarlig for måltagning. Alle mål efterkontrolleres på stedet og tilpasses faktiske forhold.
Lokaler er ikke gennemgået for opfyldelse af myndighedskrav.
Lokaler skal gennemgås for lyd, brand, konstruktioner, installationer m.m.
Det er vigtigt at lyd ikke kan høres fra rum til rum og fra rum til gang

Rev. D :
Rev. C : 04.09.2019
Rev. B : 02.09.2019
Rev. A : 22.08.2019

ÅBYLÆGERNE

INDRETNING AF LÆGEKLINIK, GRENA AARHUS

Arkitekttegnerstuen
Merete Nielsen
www.arkitektmn.dk

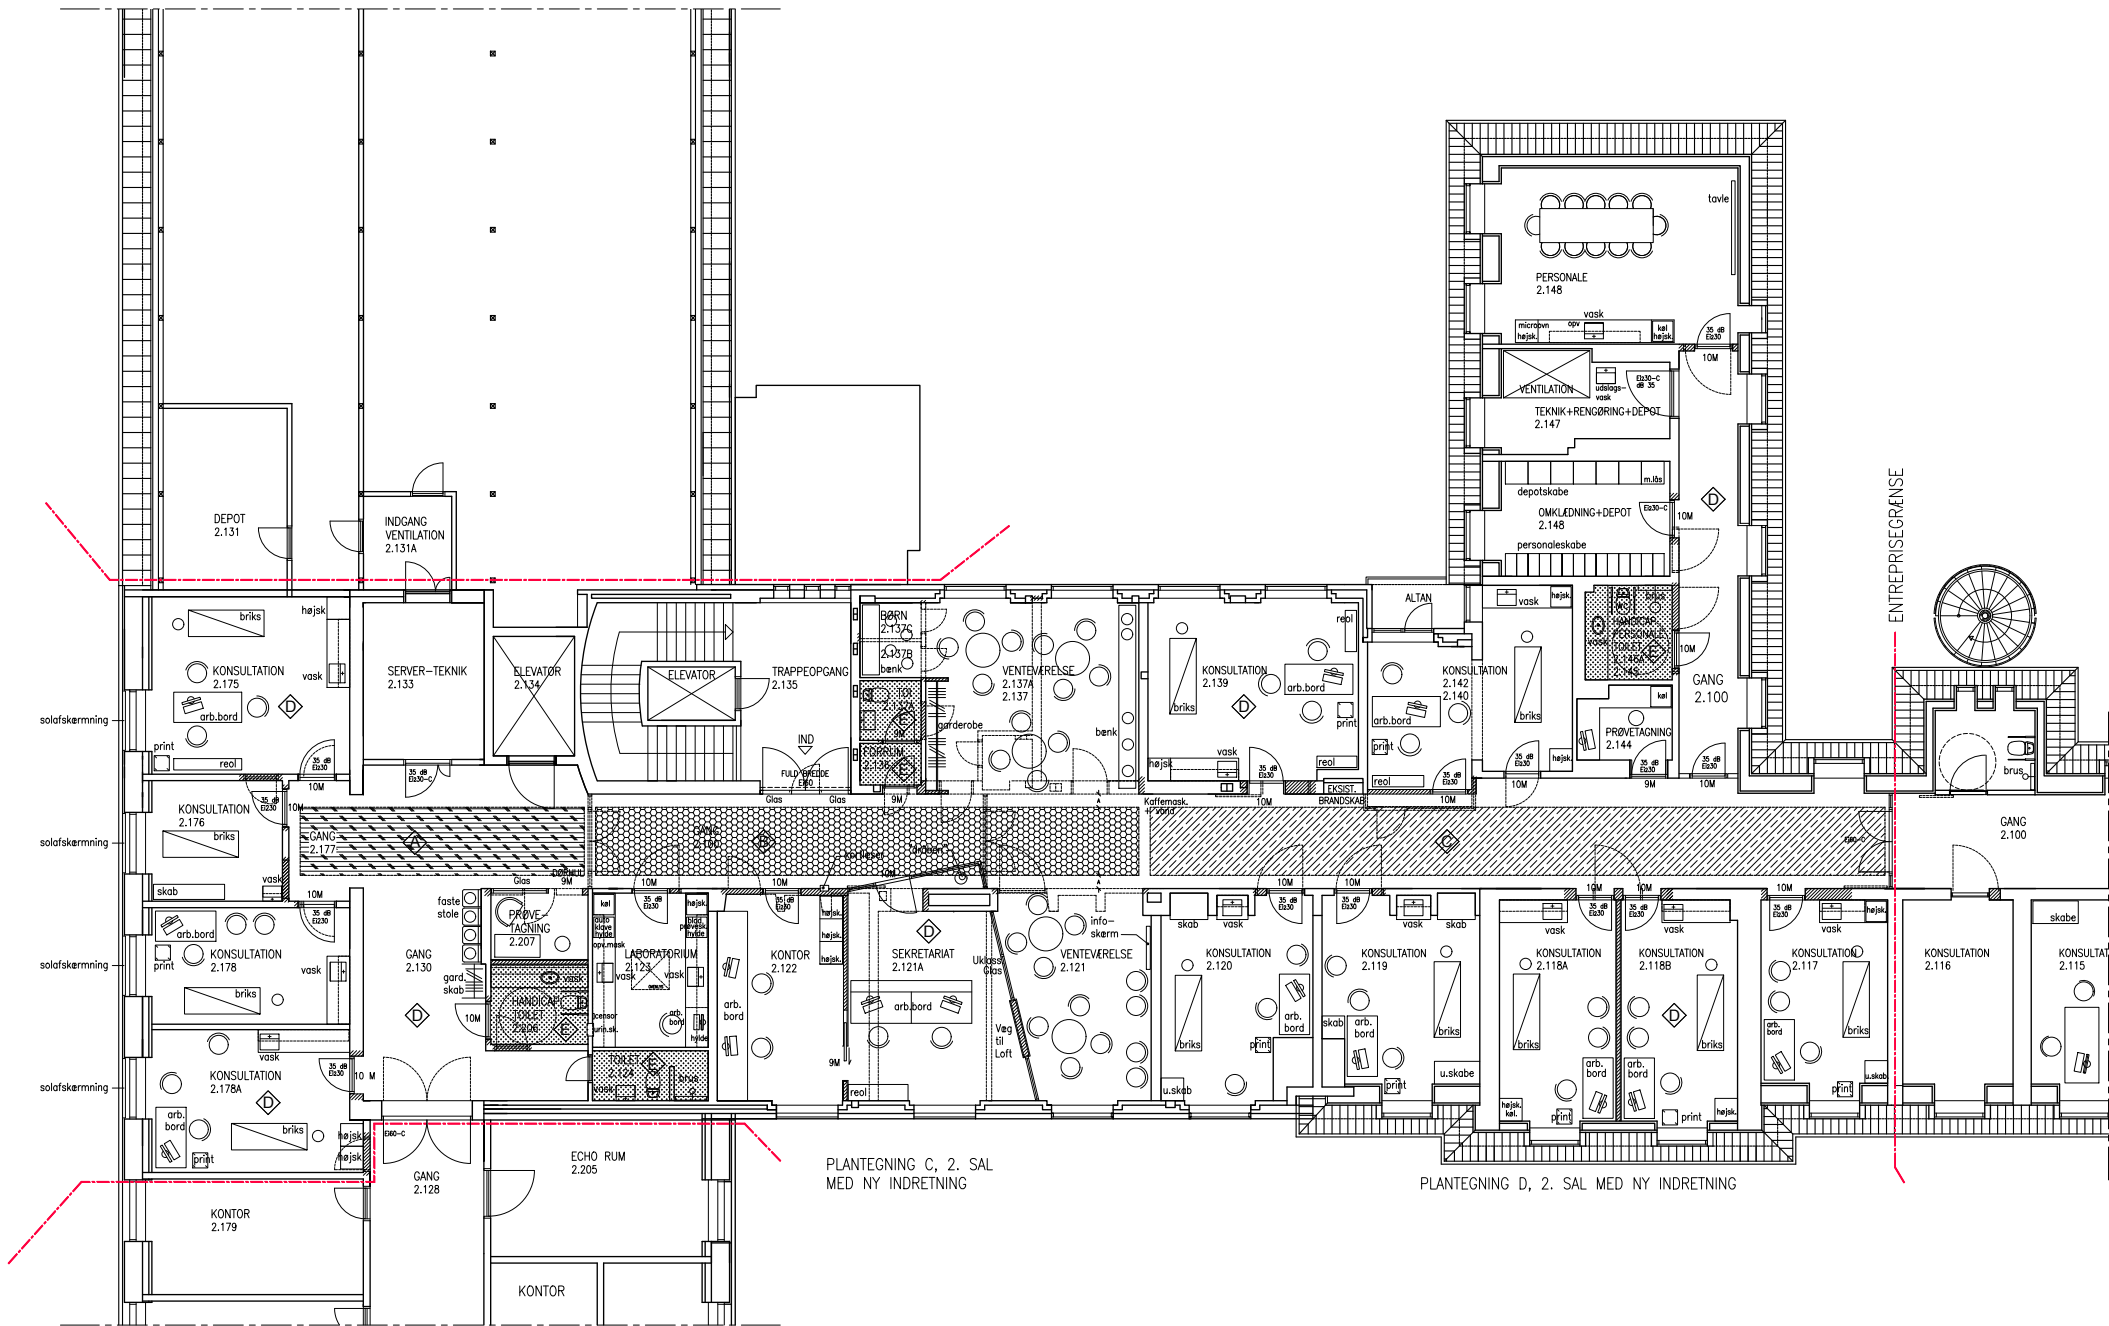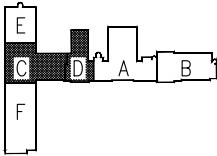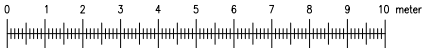

PLANTEGNING 2 SAL, NY GULVPLAN

- SIGNATURFORKLARING:
- =effekt linoleum A
 - =effekt linoleum B
 - =effekt linoleum C
 - =linoleum i øvrige rum
 - =(vådrum) vinyl E




NOTE:
Nøjagtige mål og farver
afklares med tilsyn

BEMÆRK :
Lokaler er ikke opmålt, men tegnet ud fra udleverede eks. tegninger. Mål er vejledende
Entreprenør er ansvarlig for måltagning. Alle mål efterkontrolleres på stedet og tilpasses faktiske forhold.
Lokaler er ikke gennemgået for opfyldelse af myndighedskrav.
Lokaler skal gennemgås for lyd, brand, konstruktioner, installationer m.m.
Det er vigtigt at lyd ikke kan høres fra rum til rum og fra rum til gang

Rev. D :
Rev. C : 04.09.2019
Rev. B : 02.09.2019
Rev. A : 22.08.2019

ÅBYLÆGERNE
INDRETNING AF LÆGEKLINIK, GRENA AARHUS SUNDHEDSHUS

Arkitekttegningstuen
Merete Nielsen
www.arkitektmn.dk

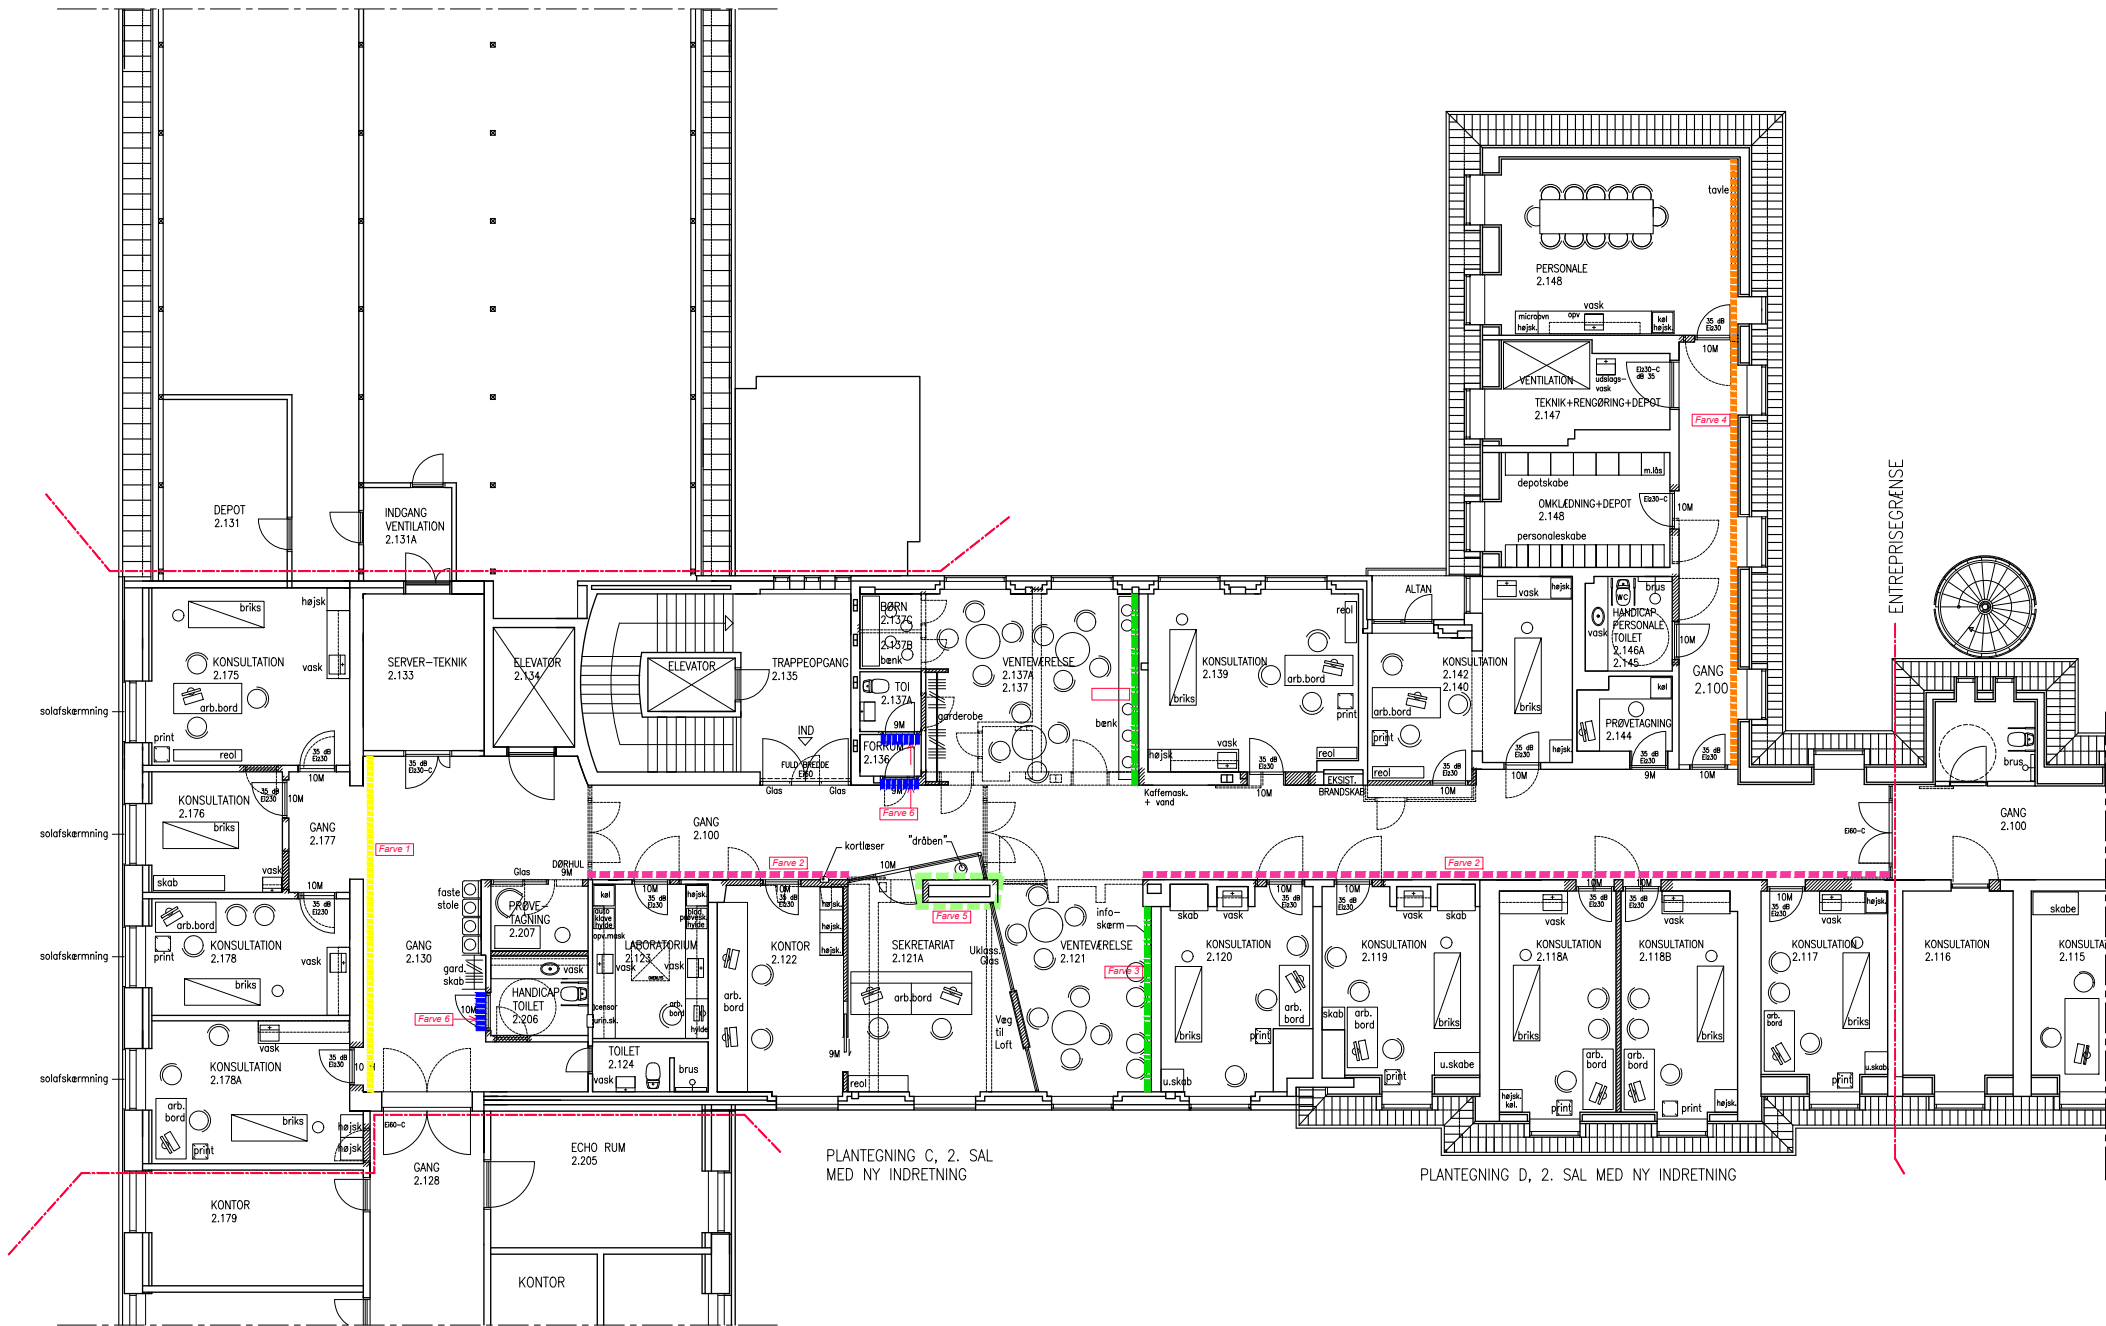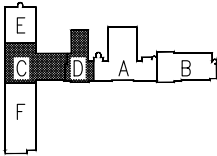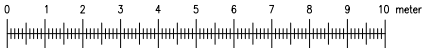

FARVESÆTNING:

- Farve 1
- Farve 2
- Farve 3
- Farve 4
- Farve 5
- Farve 6 3 stk. dørplader

NOTE :

De valgte farver på tegning er kun symbolske.
Nøjagtige mål og farver afklares med tilsyn

PLANTEGNING 2 SAL, NY INDRETNING

BEMÆRK :

Lokaler er ikke opmålt, men tegnet ud fra udleverede eks. tegninger. Mål er vejledende
Entreprenør er ansvarlig for måltagning. Alle mål efterkontrolleres på stedet og tilpasses faktiske forhold.
Lokaler er ikke gennemgået for opfyldelse af myndighedskrav.
Lokaler skal gennemgås for lyd, brand, konstruktioner, installationer m.m.
Det er vigtigt at lyd ikke kan høres fra rum til rum og fra rum til gang

Rev. D :
Rev. C : 04.09.2019
Rev. B : 02.09.2019
Rev. A : 22.08.2019




ÅBYLÆGERNE

INDRETNING AF LÆGEKLINIK, GRENA AARHUS

Arkitekttegningstuen
Merete Nielsen
www.arkitektmn.dk

PLANTEGNING 2 SAL MED FARVESÆTNING – PLAN C & D Sag. nr.: ---- Mål:1:200 Sign.: MN/MN Dato: 10.07.2019

ARKITEKTTEGNESTUEN MERETE NIELSEN, MONTANAGADE 25, 8000 AARHUS C TLF 20 89 66 72 MN@ARKITEKTMN.DK

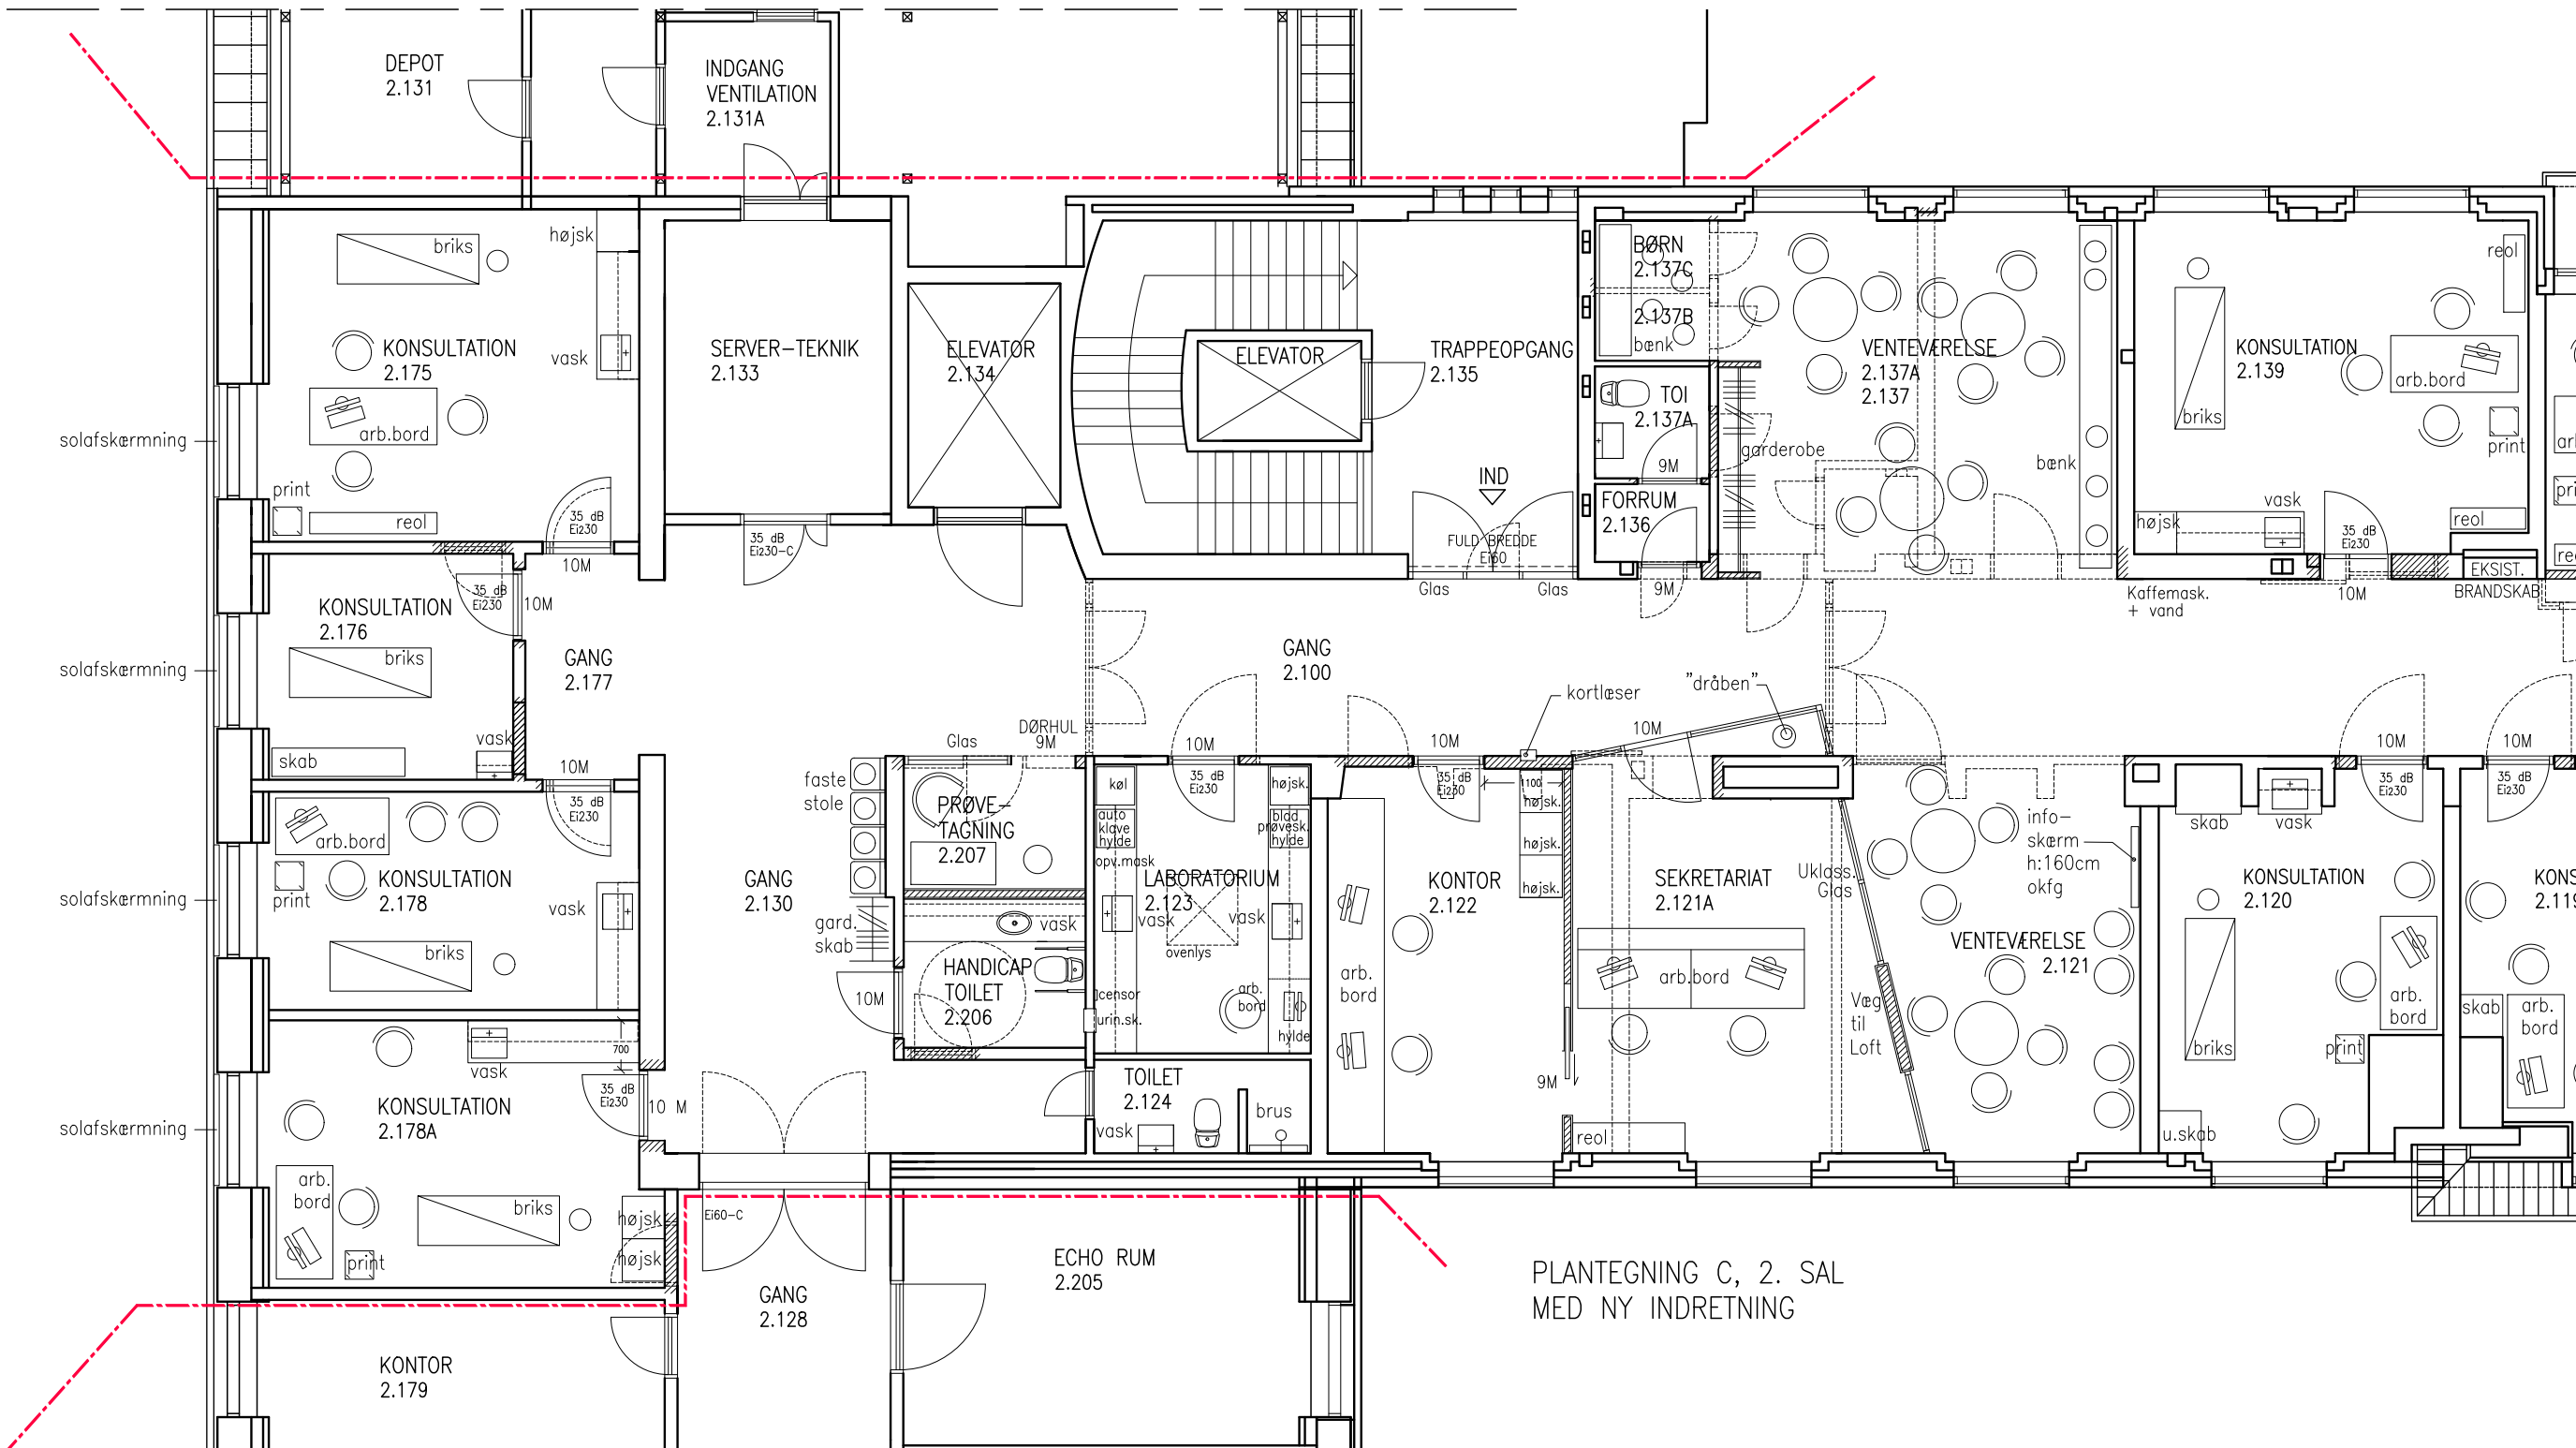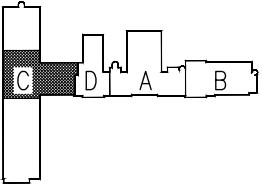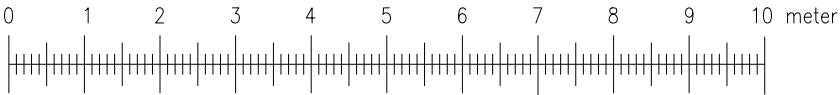

PLANTEGNING C, 2. SAL
MED NY INDRETNING

BEMÆRK :
Lokaler er ikke opmålt, men tegnet ud fra udleverede eks. tegninger. Mål er vejledende
Entreprenør er ansvarlig for måltagning. Alle mål efterkontrolleres på stedet og tilpasses faktiske forhold.
Lokaler er ikke gennemgået for opfyldelse af myndighedskrav.
Lokaler skal gennemgås for lyd, brand, konstruktioner, installationer m.m.
Det er vigtigt at lyd ikke kan høres fra rum til rum og fra rum til gang

Rev. C : 04.09.2019
Rev. B : 02.09.2019
Rev. A : 22.08.2019

ÅBYLÆGERNE

INDRETNING AF LÆGEKLINIK, GRENAA SUNDHEDSHUS

PLANTEGNING 2 SAL – PLAN C – INDRETNINGSFORSLAG


Sag. nr.: –

Mål:1:100 Sign.: MN/MN Dato:10.07.2019


ARKITEKTTEGNESTUEN MERETE NIELSEN, MONTANAGADE 25, 8000 AARHUS C TLF 20 89 66 72 MN@ARKITEKTMN.DK

Arkitekttegnestuen
Merete Nielsen
www.arkitektmn.dk

Se Plan på tegning 1.02 D

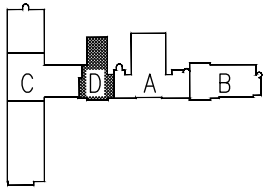

Se Plan på tegning 1.02 C

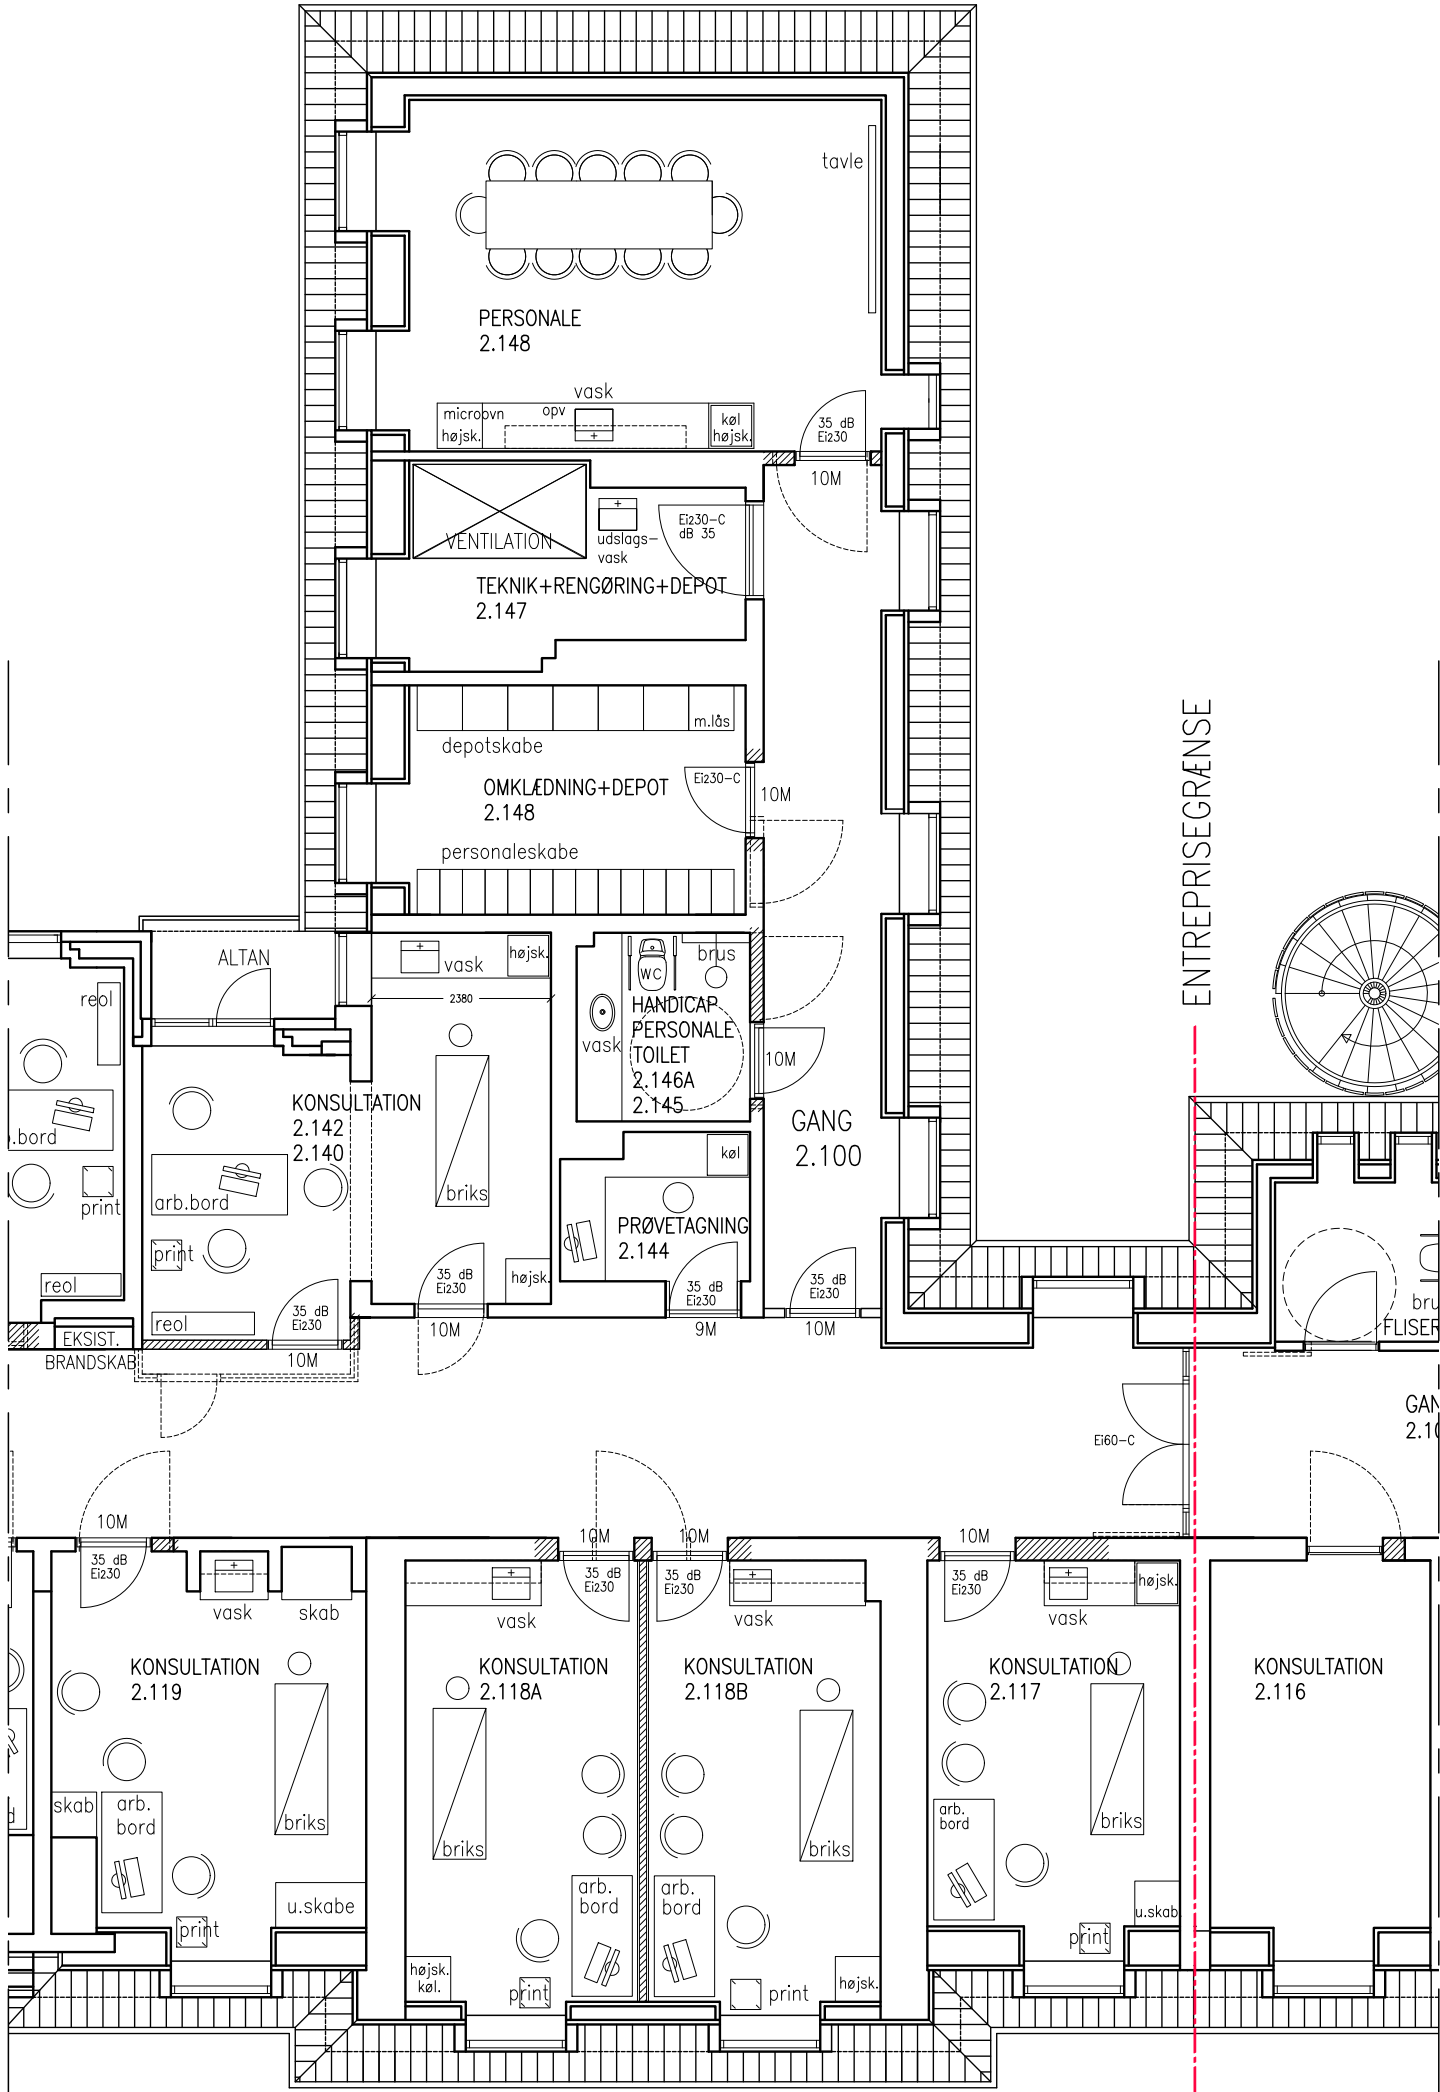

PLANTEGNING D, 2. SAL MED NY INDRETNING

BEMÆRK :
Lokaler er ikke opmålt, men tegnet ud fra udleverede eks. tegninger. Mål er vejledende
Entreprenør er ansvarlig for måltagning. Alle mål efterkontrolleres på stedet og tilpasses faktiske forhold.
Lokaler er ikke gennemgået for opfyldelse af myndighedskrav.
Lokaler skal gennemgås for lyd, brand, konstruktioner, installationer m.m.
Det er vigtigt at lyd ikke kan høres fra rum til rum og fra rum til gang

Rev. C : 04.09.2019
Rev. B : 02.09.2019
Rev. A : 22.08.2019

ÅBYLÆGERNE
INDRETNING AF LÆGEKLINIK, GRENAÅ SUNDHEDSHUS

Arkitekttegnestuen
Merete Nielsen
www.arkitektmn.dk




EFFEKTBELYSNING UD OVER
GRUNDBELYSNING :

- ⊗ = INDB. SPOT, LED M. DÆMPNING
- ⊕ = DRÅBEN - SKULPTUR

NOTE :

SPOTS OG ANDEN EFFEKTBELYSNING PLACERES PRÆCIST PÅ STEDET
UNDER HENSYNTAGEN TIL GRUNDBELYSNING, LOFTPLADER M.M.

ELPLAN ER IKKE FULDSTÆNDIG, MEN VISER ØNSKEDE FORHOLD OG GRUNDPRINCIPPER.
SKAL TILPASSES EKSISTERENDE FORHOLD PÅ STEDET.
GENEREL LOFTSBELYSNING ER IKKE INDTEGNET. KUN EFFEKTLYS ER ANTYPET.
TÆNDINGER ER KUN ANTYPET, SKAL EVT. OPDELES I FLERE GRUPPER

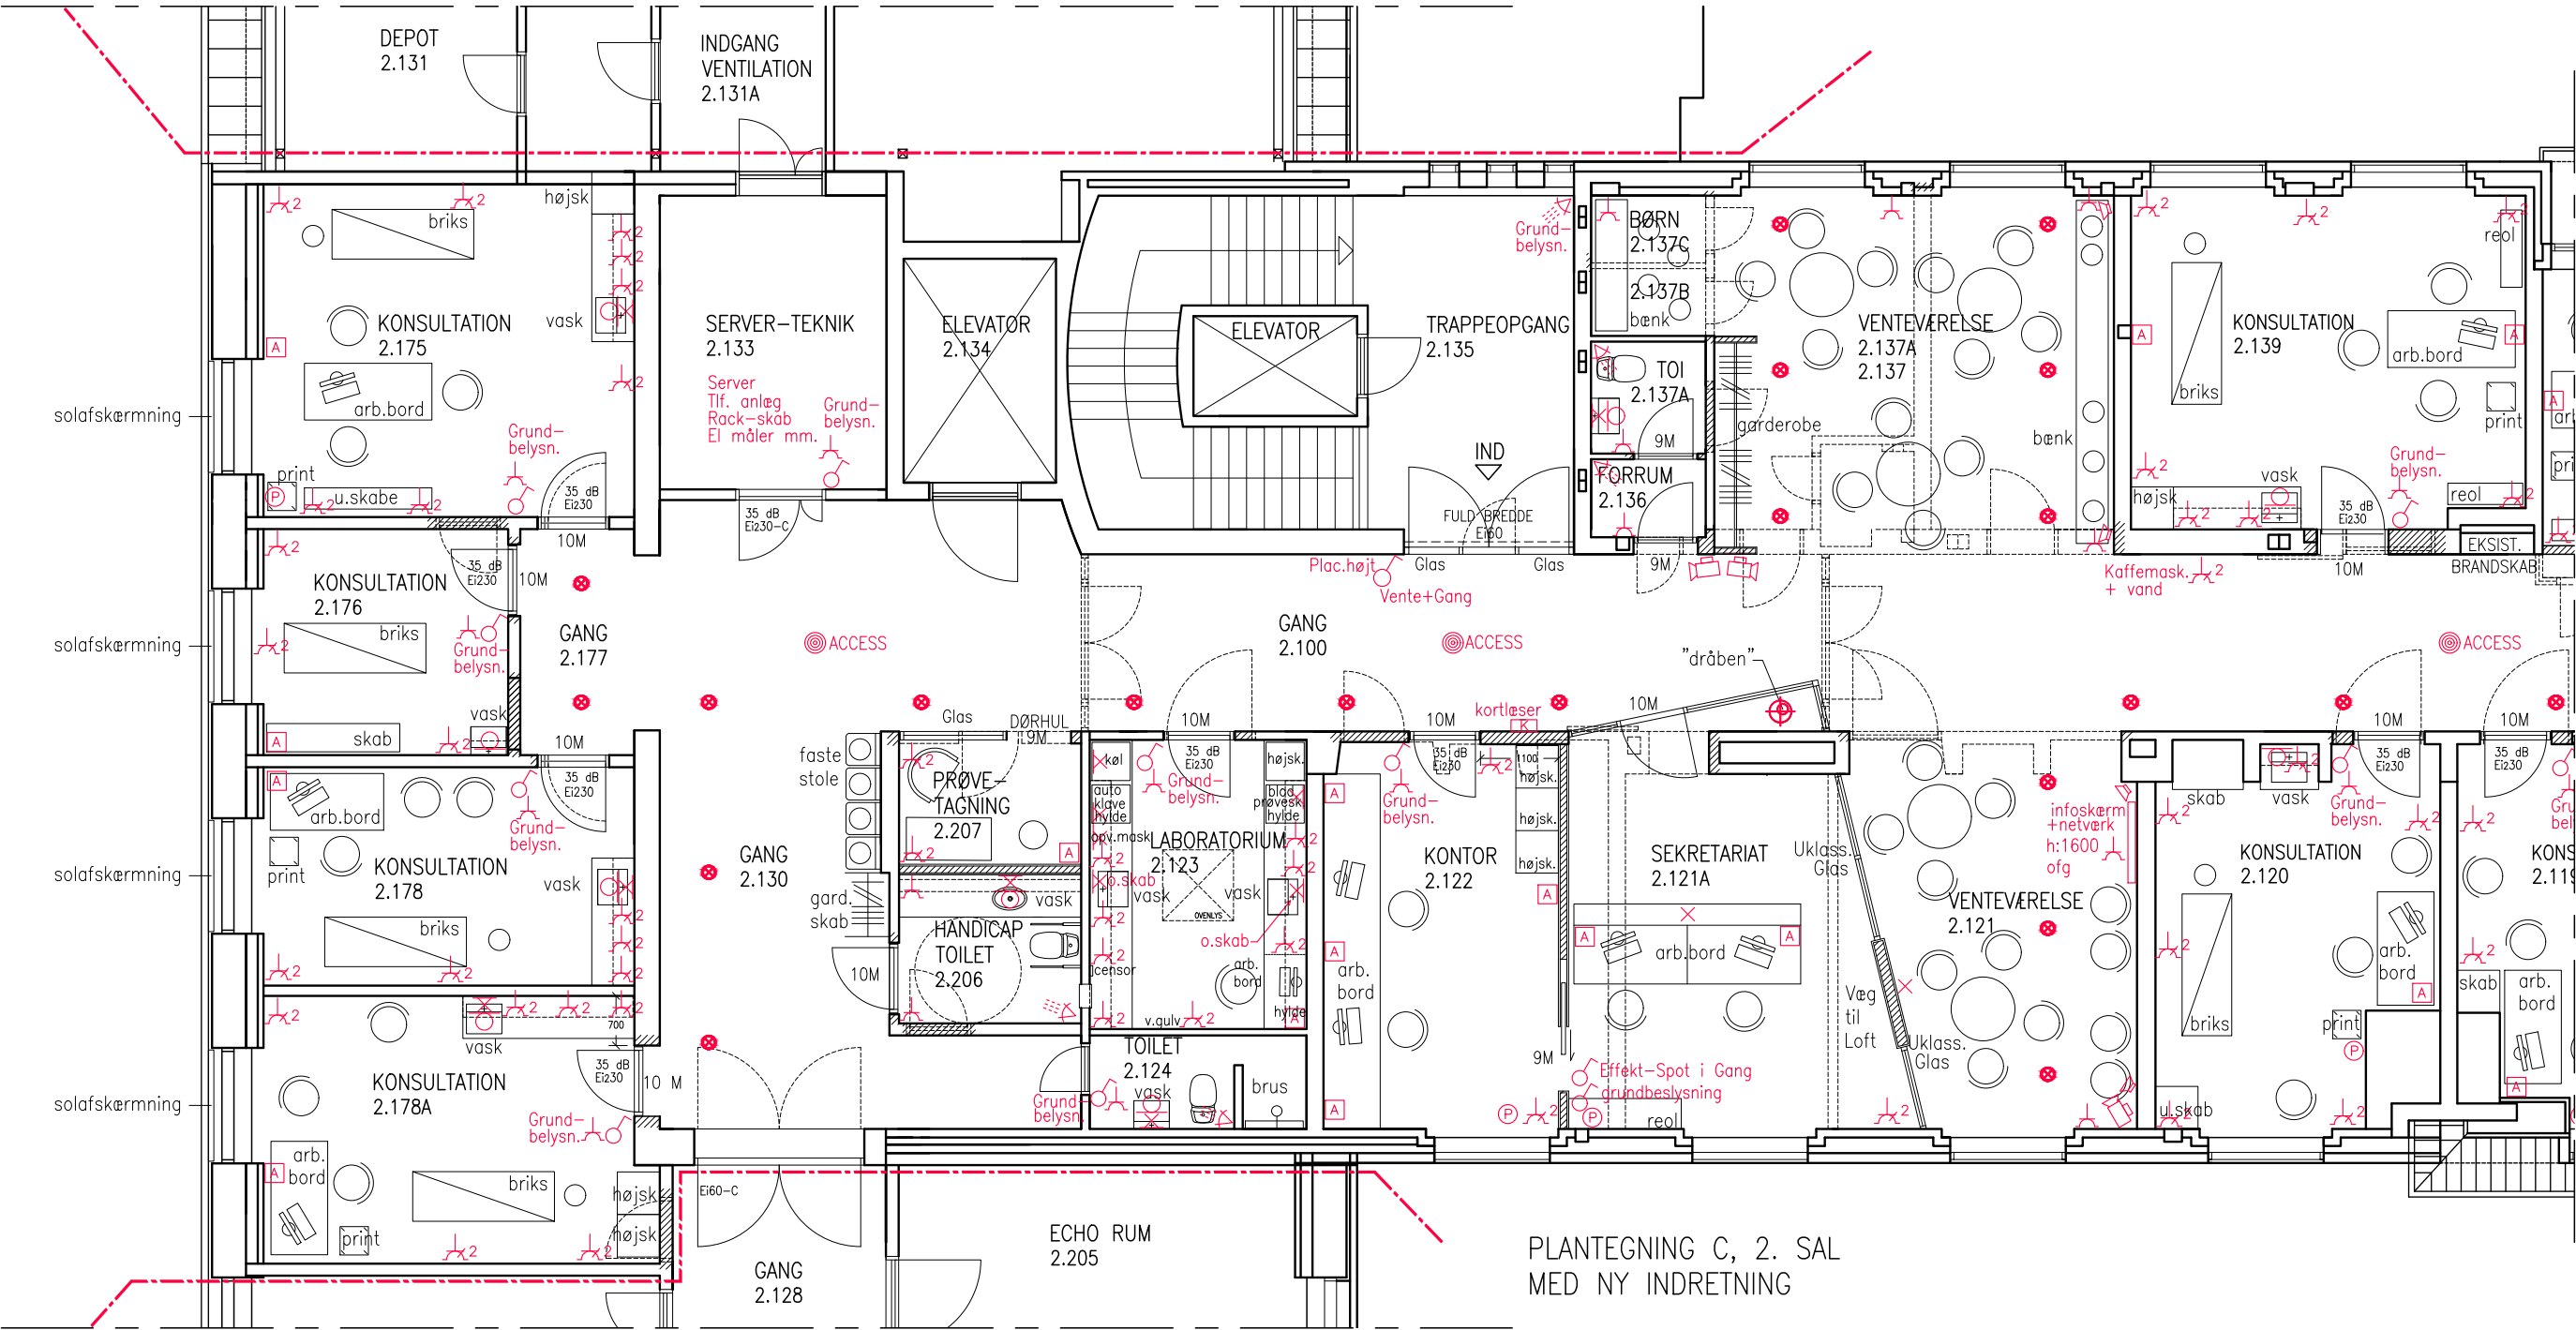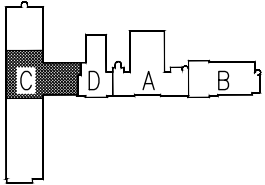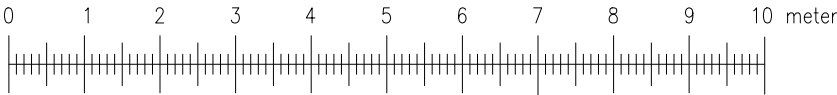

EL SYMBOLER :

- ⌚ = STIKKONTAKT
- ⌚² = DOBBELT STIKKONTAKT
- ⌚ = VÆGAFBRYDER
- ⌚ = KORSP. AFBRYDER
- ⌚ = LOFTUDTAG
- ⌚ = VÆGUDTAG
- ⌚ = PIR
- ⌚ = PRINTER-1 STK. NETSTIK & 1 STK. STRØM
- ⌚ = UDTAG UNDER VASK TIL BERØRINGSFRI VANDARMATUR
- ⌚ = KORTLÆSER
- ⌚ = HØJTALER
- ⌚ = ACCESSPOINT (NETVÆRSSSTIK) - PLACERES HVOR NØDVENDIGT
- ⌚ = KAMERA
- ⌚ = ARBEJDSSTATION :
4 stk. strømstik
4 stk. netstik (evt. 3 stk. i de
rum hvor printer står andetsteds)

BEMÆRK :

Lokaler er ikke opmålt, men tegnet ud fra udleverede eks. tegninger. Mål er vejledende
Entreprenør er ansvarlig for måltagning. Alle mål efterkontrolleres på stedet og tilpasses faktiske forhold.
Lokaler er ikke gennemgået for opfyldelse af myndighedskrav.
Lokaler skal gennemgås for lyd, brand, konstruktioner, installationer m.m.
Det er vigtigt at lyd ikke kan høres fra rum til rum og fra rum til gang

Rev. C : 04.09.2019
Rev. B : 02.09.2019
Rev. A : 22.08.2019

ÅBYLÆGERNE


INDRETNING AF LÆGEKLINIK, GRENAA SUNDHEDSHUS

PLANTEGNING 2 SAL - PLAN C - MED EL OG EFFEKTBELYSNING Sag. nr.: - Mål:1:100 Sign.: MN/MN Dato:10.07.2019

ARKITEKTTEGNESTUEN MERETE NIELSEN, MONTANAGADE 25, 8000 AARHUS C TLF 20 89 66 72 MN@ARKITEKTMN.DK

Arkitekttegnestuen
Merete Nielsen
www.arkitektmn.dk

Se Plan på tegning 1.02 D

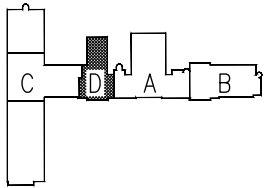

EL SYMBOLER :

- = STIKKONTAKT
- = DOBBELT STIKKONTAKT
- = VÆGAFBRYDER
- = KORSP. AFBRYDER
- = LOFTUDTAG
- = VÆGUDTAG
- = PIR
- = PRINTER-1 STK. NETSTIK & 1 STK. STRØM
- = UDTAG UNDER VASK TIL BERØRINGSFRI VANDARMATUR
- = KORTLÆSER
- = HØJTALER
- = ACCESSPOINT (NETVÆRKSSTIK) - PLACERES HVOR NØDVENDIGT
- = KAMERA
- = ARBEJDSSTATION :
4 stk. strømstik
4 stk. netstik (evt. 3 stk. i de
rum hvor printer står andetsteds)

EFFEKTBELYSNING UD OVER
GRUNDBELYSNING :

- = INDB. SPOT, LED M. DÆMPNING
- = DRÅBEN - SKULPTUR

NOTE :

SPOTS OG ANDEN EFFEKTBELYSNING PLACERES PRÆCIST PÅ STEDET
UNDER HENSYNTAGEN TIL GRUNDBELYSNING, LOFTPLADER M.M.

ELPLAN ER IKKE FULDSTENDIG, MEN VISER ØNSKEDE FORHOLD OG GRUNDPRINCIPPER.
SKAL TILPASSES EKSISTERENDE FORHOLD PÅ STEDET.
GENEREL LOFTSBELYSNING ER IKKE INDTEGNET. KUN EFFEKTLYS ER ANTYDET.
TÆNDINGER ER KUN ANTYDET, SKAL EVT. OPDELES I FLERE GRUPPER

BEMÆRK :

Lokaler er ikke opmålt, men tegnet ud fra udleverede eks. tegninger. Mål er vejledende
Entreprenør er ansvarlig for måltagning. Alle mål efterkontrolleres på stedet og tilpasses faktiske forhold.
Lokaler er ikke gennemgået for opfyldelse af myndighedskrav.
Lokaler skal gennemgås for lyd, brand, konstruktioner, installationer m.m.
Det er vigtigt at lyd ikke kan høres fra rum til rum og fra rum til gang

Rev. C : 04.09.2019
Rev. B : 02.09.2019
Rev. A : 22.08.2019

Arkitekttegnestuen
Merete Nielsen
www.arkitektmn.dk


ÅBYLÆGERNE

INDRETNING AF LÆGEKLINIK, GRENAÅ SUNDHEDSHUS












PLANTEGNING 2 SAL - PLAN D - MED EL OG EFFEKTBELYSNING Sag. nr.: - Mål:1:100 Sign.: MN/MN Dato:10.07.2019

ARKITEKTTEGNESTUEN MERETE NIELSEN, MONTANAGADE 25, 8000 AARHUS C TLF 20 89 66 72 MN@ARKITEKTMN.DK

Se Plan på tegning 1.02 C

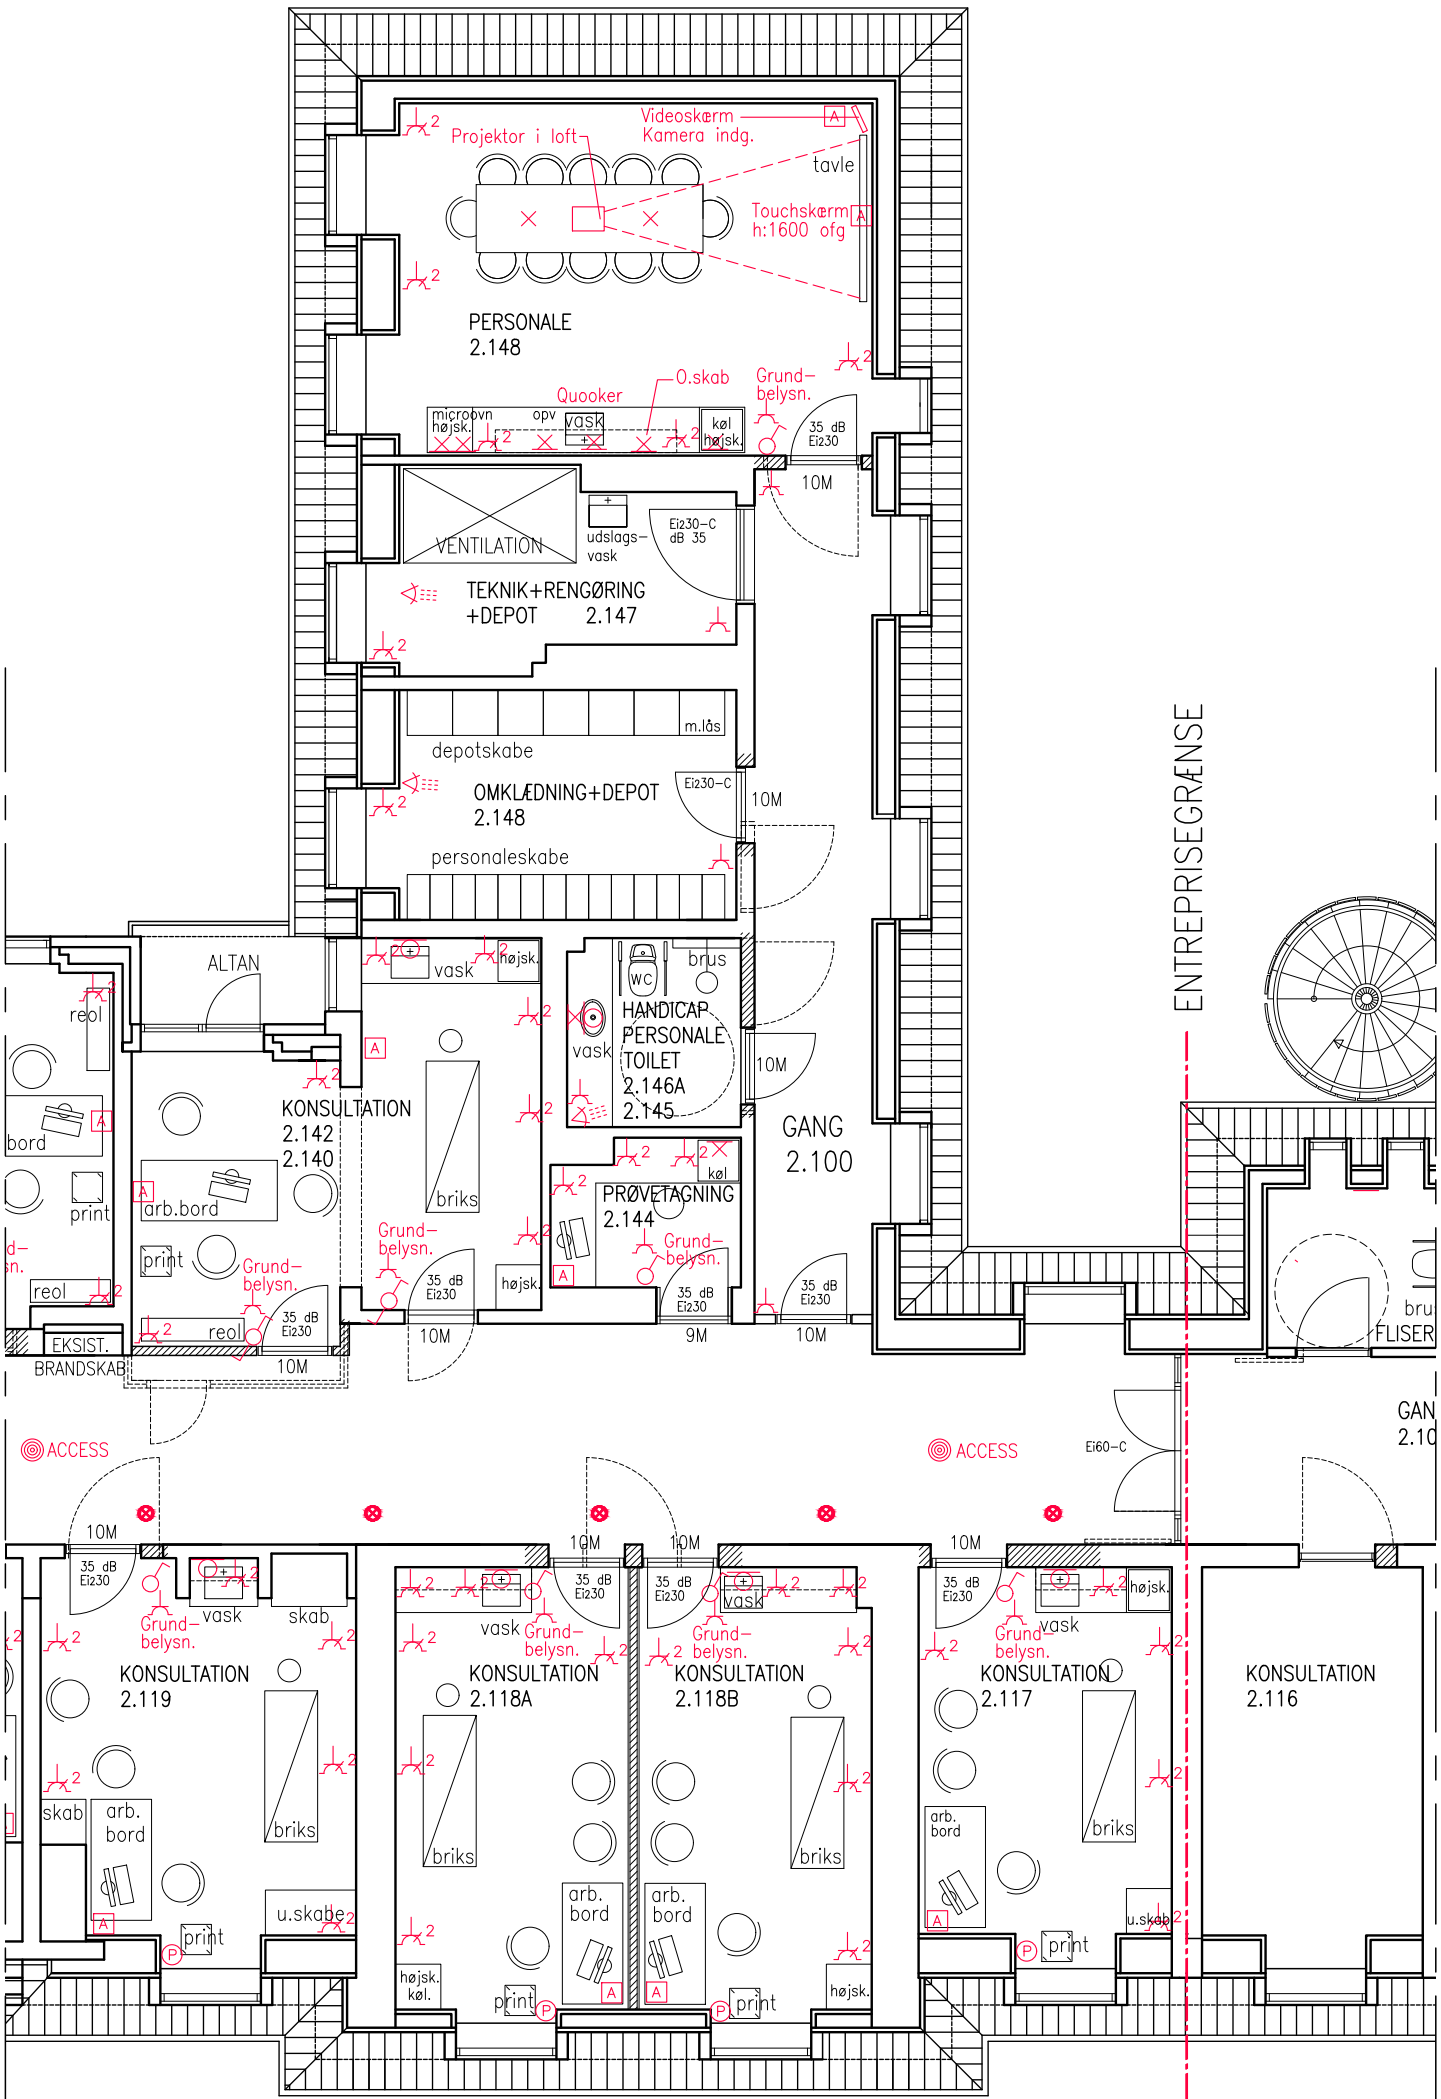

PLANTEGNING D, 2. SAL MED NY INDRETNING

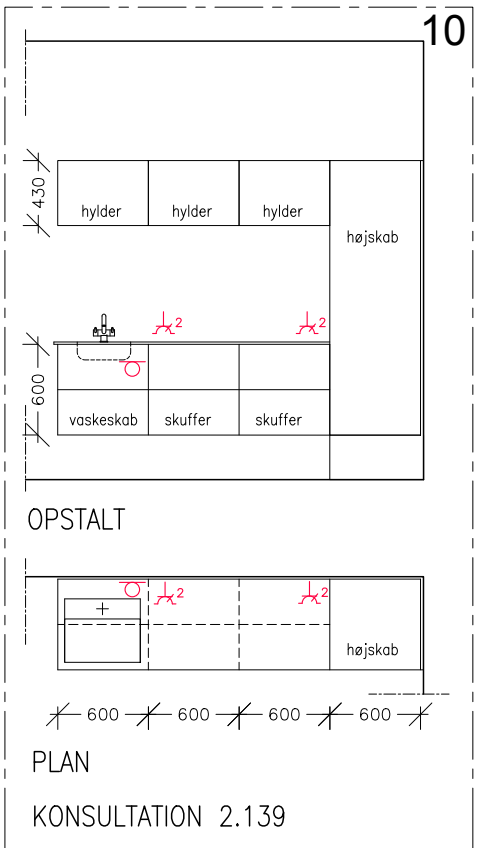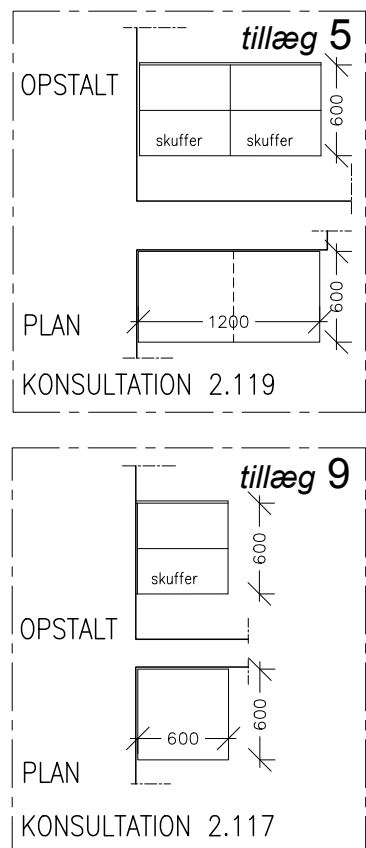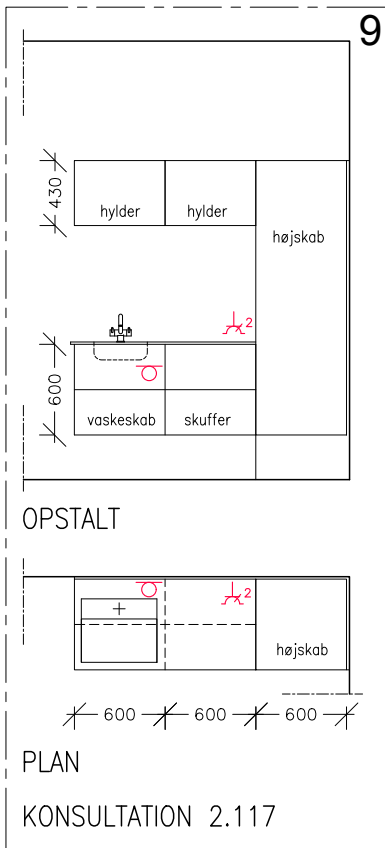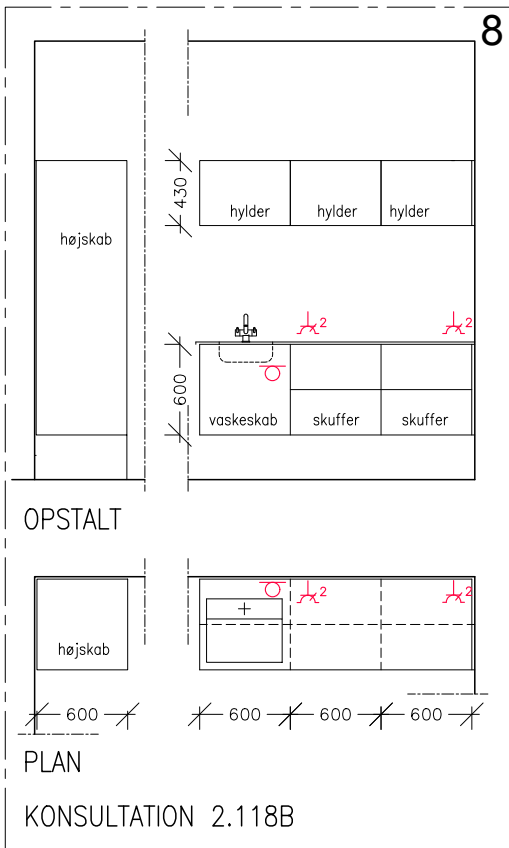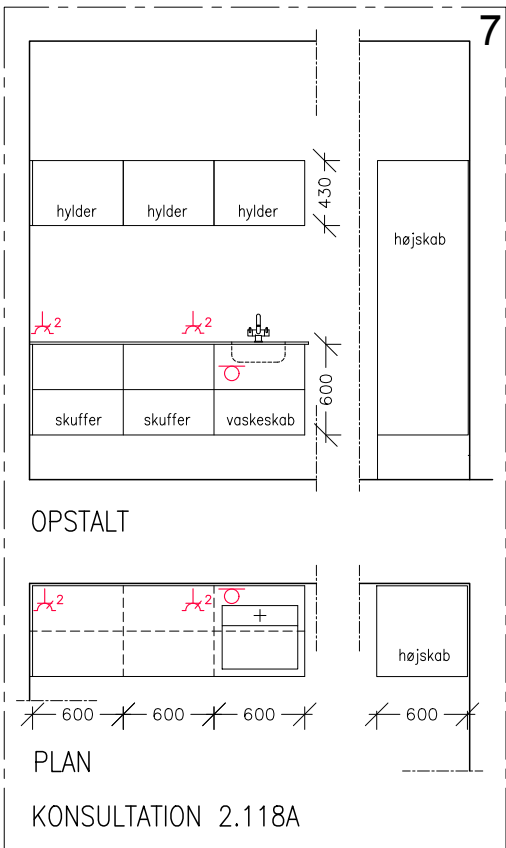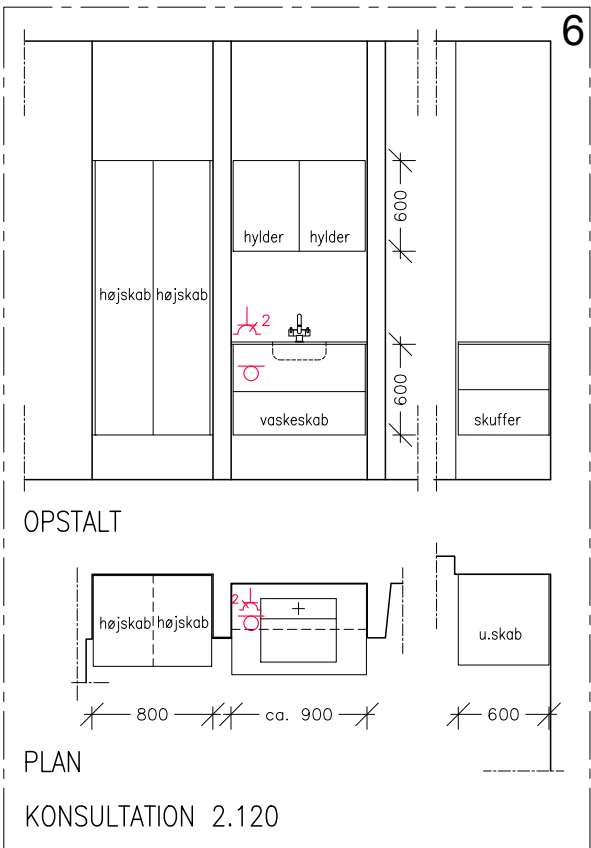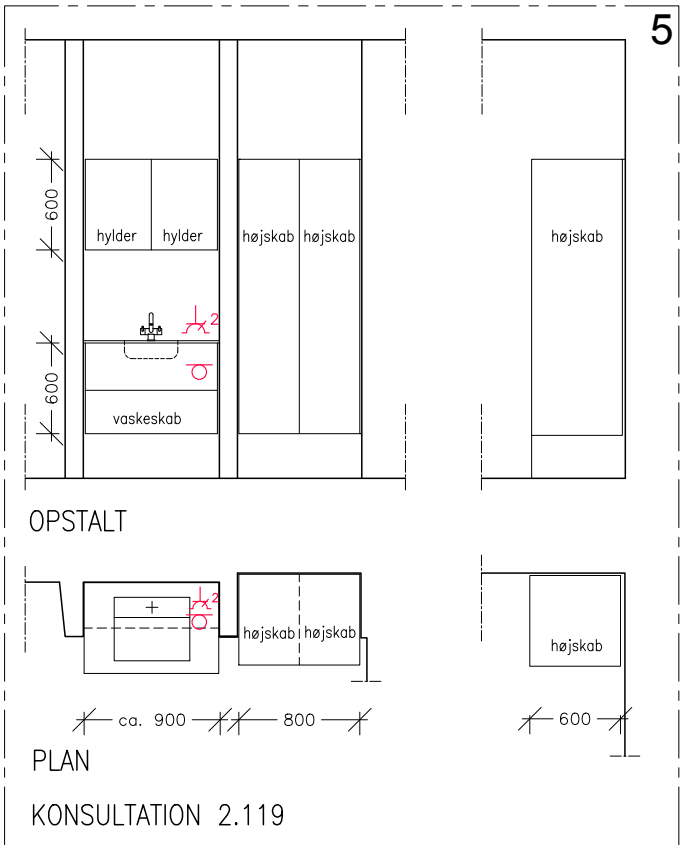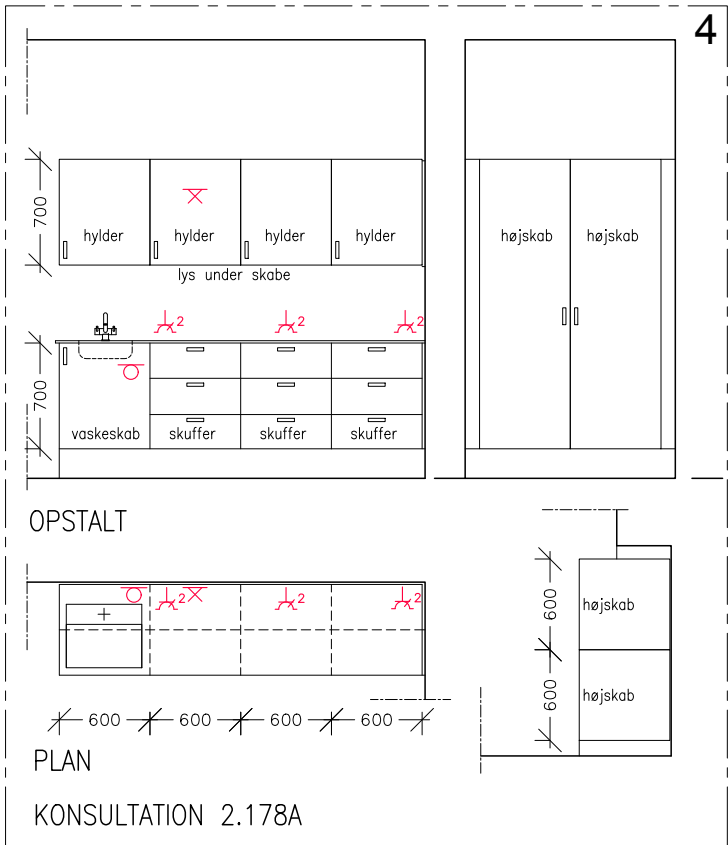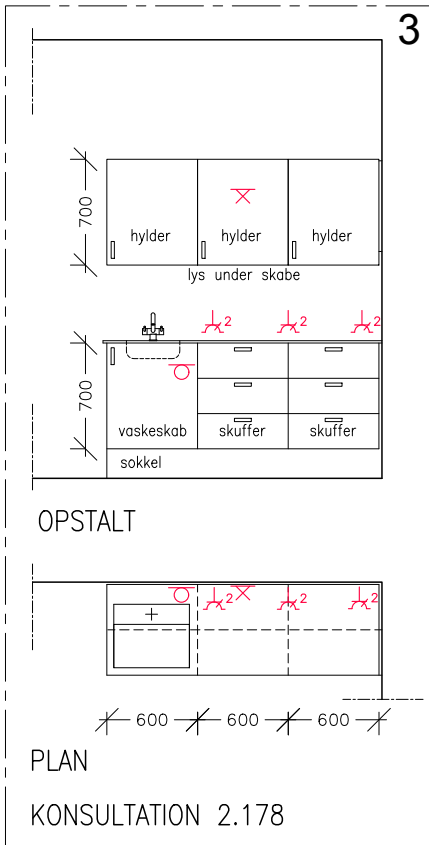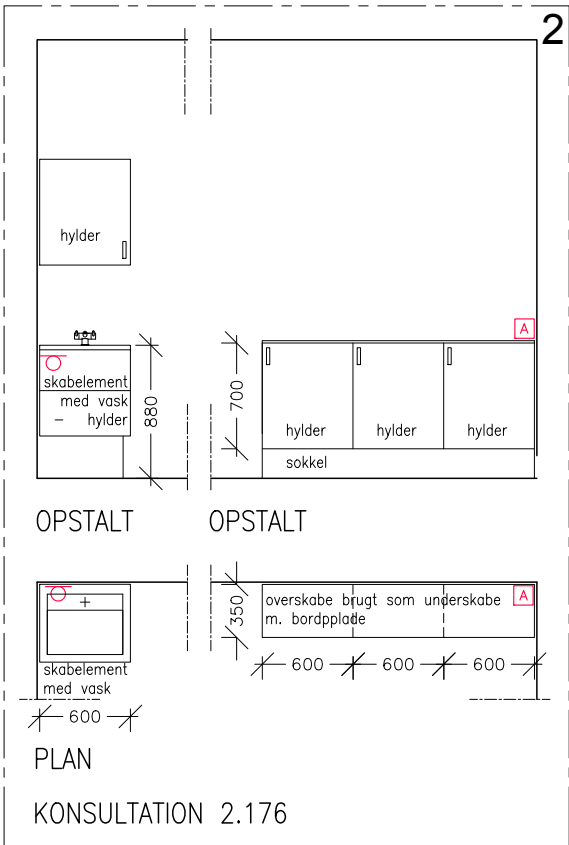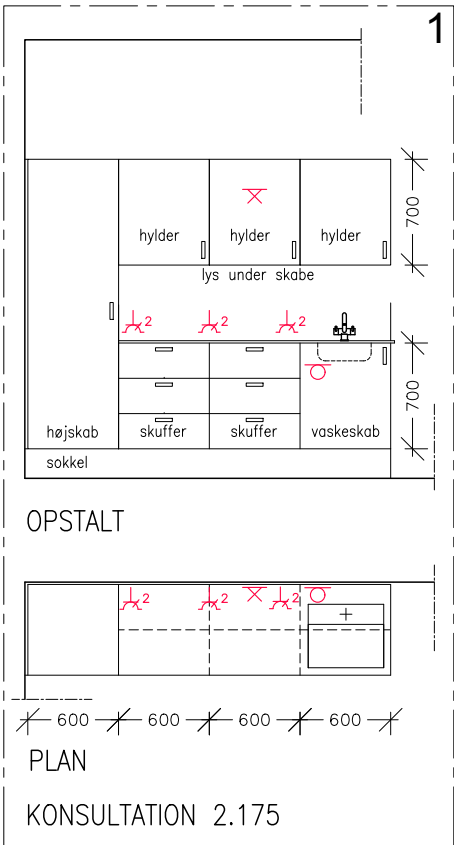

EL SYMBOLER :

- STIKKONTAKT
- DOBBELT STIKKONTAKT
- VÆGAFBRYDER
- KORSP. AFBRYDER
- LOFTUDTAG
- VÆGUDTAG
- PIR

- PRINTER-1 STK. NETSTIK & 1 STK. STRØM
- UDTAG UNDER VASK TIL BERØRINGSFRI VANDARMATUR
- KORTLÆSER
- HØJTALER
- ACCESSPOINT (NETVERKSSTIK) - PLACERES HVOR NØDVENDIGT
- KAMERA
- ARBEJDSSTATION :
4 stk. strømstik
4 stk. netstik (evt. 3 stk. i de
rum hvor printer står andetsteds)

Generelt.
Skabsmål afhænger af kontrakteret leverandør.
Alle mål skal kontrolleres på stedet, og er
levrandørens ansvar.

BEMÆRK :

Lokaler er ikke opmålt, men tegnet ud fra udleverede eks. tegninger. Mål er vejledende
Entreprenør er ansvarlig for måltagning. Alle mål efterkontrolleres på stedet og tilpasses faktiske forhold.
Lokaler er ikke gennemgået for opfyldelse af myndighedskrav.
Lokaler skal gennemgås for lyd, brand, konstruktioner, installationer m.m.
Det er vigtigt at lyd ikke kan høres fra rum til rum og fra rum til gang

Rev. D :
Rev. C :04.09.2019
Rev. B :02.09.2019
Rev. A :22.08.2019

ÅBYLÆGERNE









INDRETNING AF LÆGEKLINIK, GRENAA SUNDHEDSHUS

INVENTAR, KONSULTATIONER

Sag. nr.: ----- Mål:1:50 Sign.: MN/MN Dato:18.08.2019

ARKITEKTTEGNESTUEN MERETE NIELSEN, MONTANAGADE 25, 8000 AARHUS C TLF 20 89 66 72 MN@ARKITEKTMN.DK

Arkitekttegnestuen
Merete Nielsen
www.arkitektmn.dk

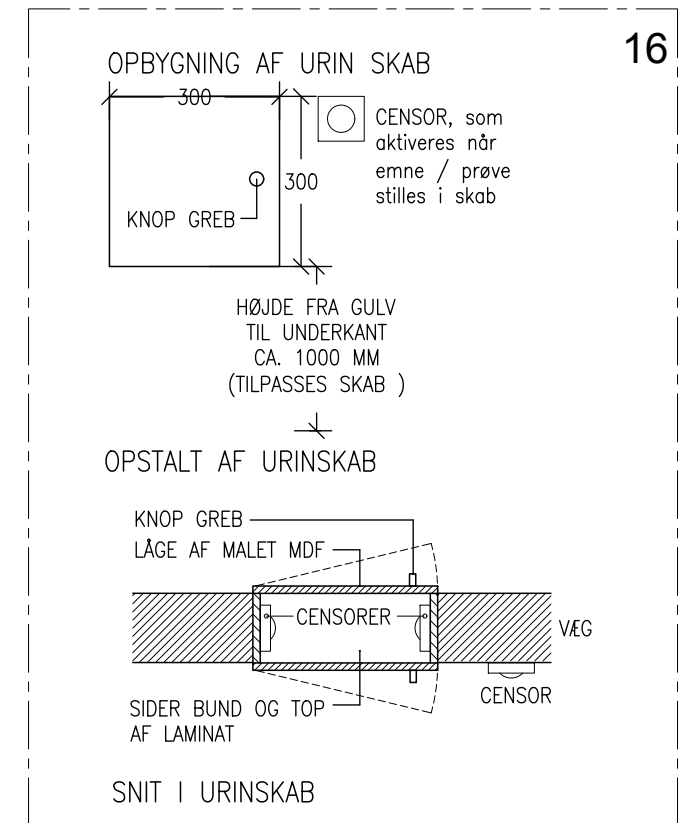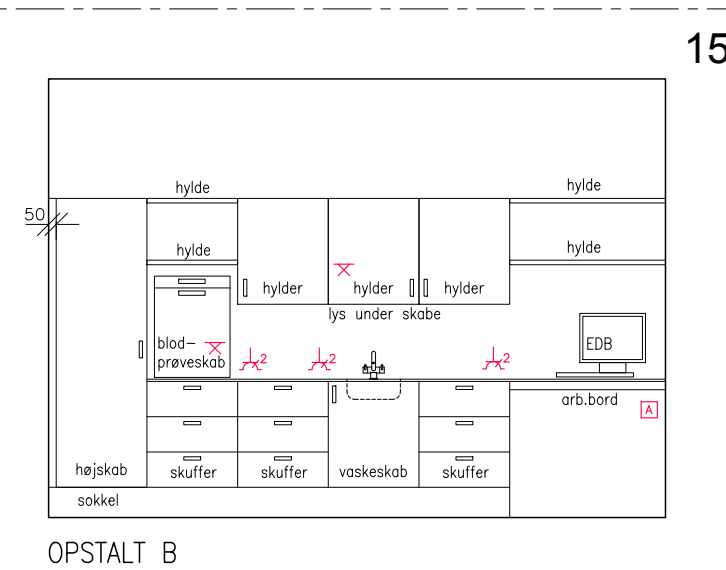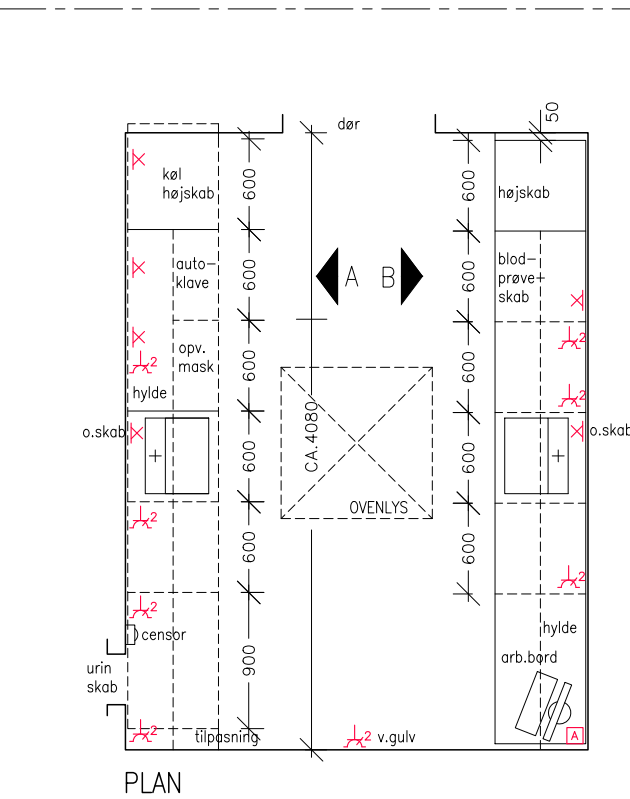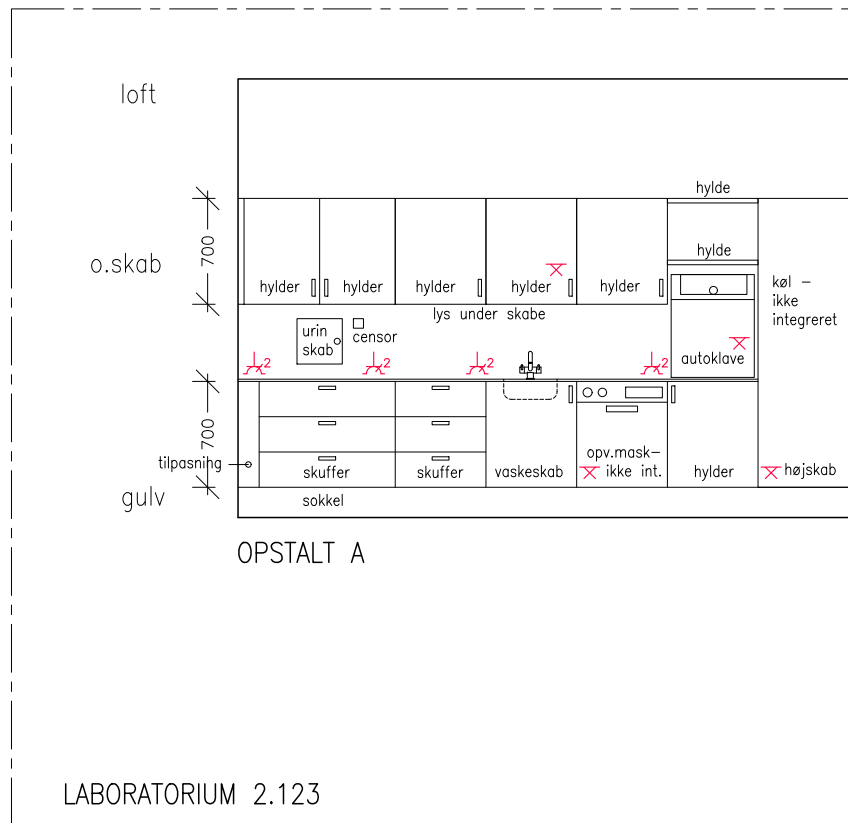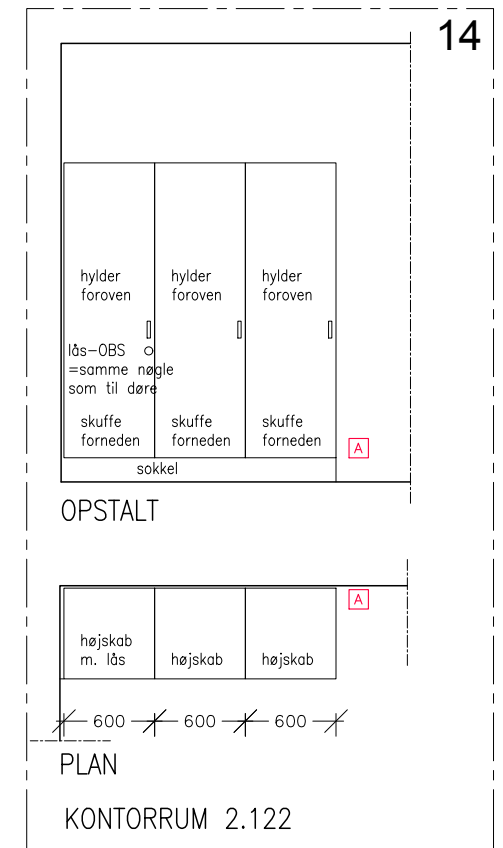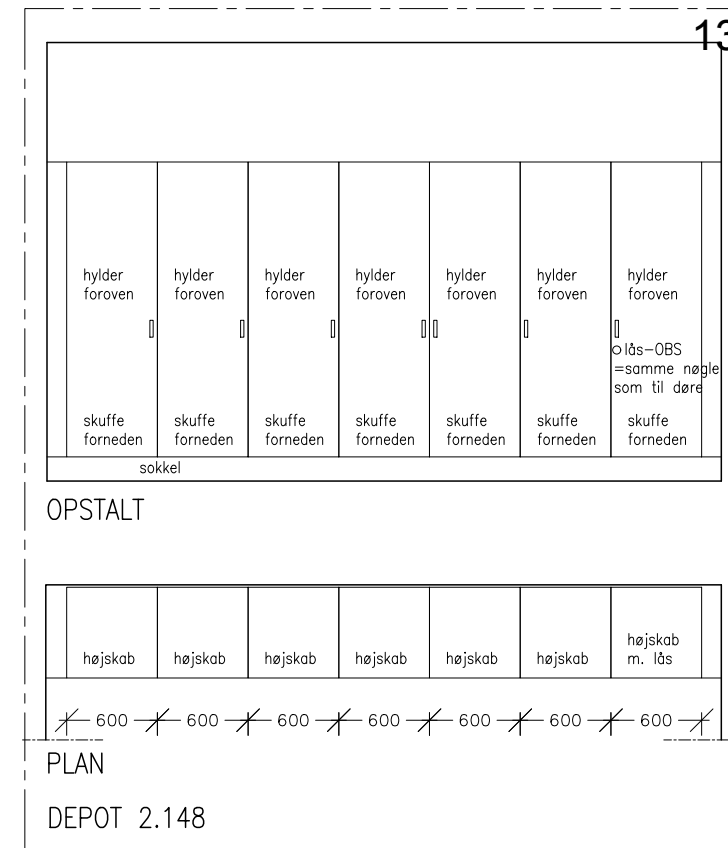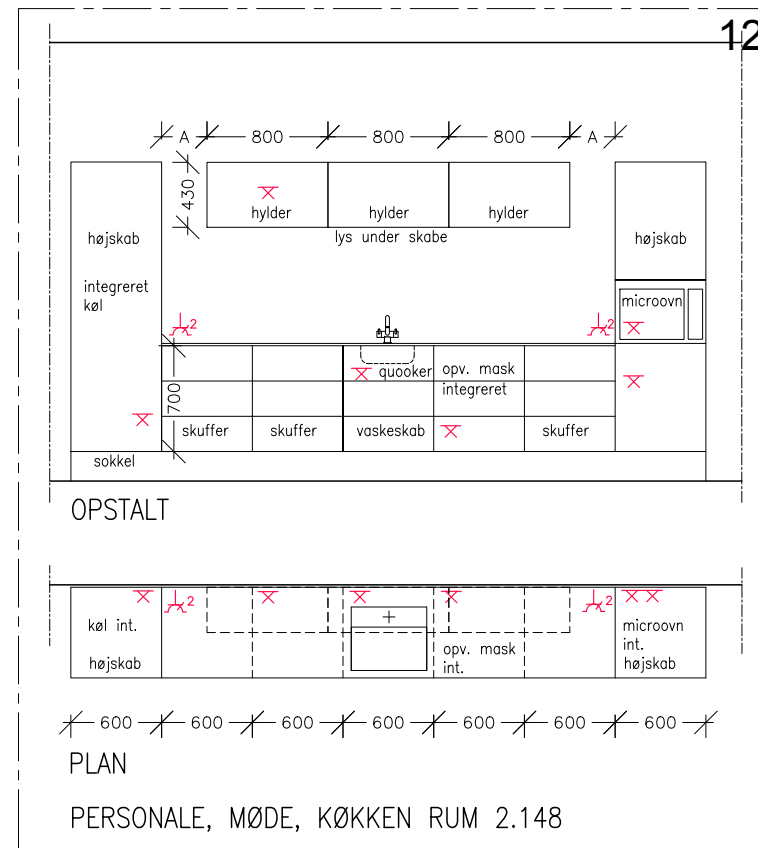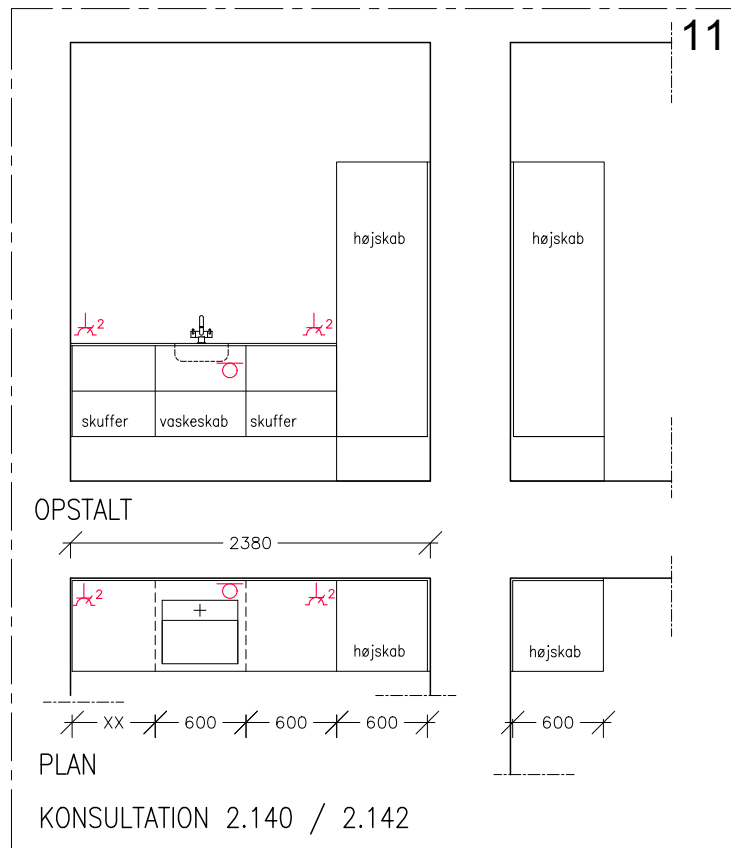

EL SYMBOLER :

- STIKKONTAKT
- DOBBELT STIKKONTAKT
- VÆGAFBRYDER
- KORSP. AFBRYDER
- LOFTUDTAG
- VÆGUDTAG
- PIR

- PRINTER-1 STK. NETSTIK & 1 STK. STRØM
- UDTAG UNDER VASK TIL BERØRINGSFRI VANDARMATUR
- KORTLÆSER
- HØJTALER
- ACCESSPOINT (NETVÆKSTIK) - PLACERES HVOR NØDVENDIGT
- KAMERA
- ARBEJDSSTATION :
4 stk. strømstik
4 stk. netstik (evt. 3 stk. i de rum hvor printer står andetsteds)

Generelt.
Skabsmål afhænger af kontrakteret leverandør.
Alle mål skal kontrolleres på stedet, og er leverandørens ansvar.

BEMÆRK :

Lokaler er ikke opmålt, men tegnet ud fra udlånte eks. tegninger. Mål er vejledende
Entreprenør er ansvarlig for måltagning. Alle mål efterkontrolleres på stedet og tilpasses faktiske forhold.
Lokaler er ikke gennemgået for opfyldelse af myndighedskrav.
Lokaler skal gennemgås for lyd, brand, konstruktioner, installationer m.m.
Det er vigtigt at lyd ikke kan høres fra rum til rum og fra rum til gang

Rev. D :
Rev. C : 04.09.2019
Rev. B : 02.09.2019
Rev. A : 22.08.2019

ÅBYLÆGERNE




INDRETNING AF LÆGEKLINIK, GRENAA SUNDHEDSHUS

OPSTALTER DEP, KØKKEN, LABORATORIUM INKL. URINSKAB




Sag. nr.: ----- Mål:1:50 Sign.: MN/MN Dato:18.08.2019

ARKITEKTTEGNESTUEN MERETE NIELSEN, MONTANAGADE 25, 8000 AARHUS C TLF 20 89 66 72 MN@ARKITEKTMN.DK




Arkitekttegnestuen
Merete Nielsen
www.arkitektmn.dk

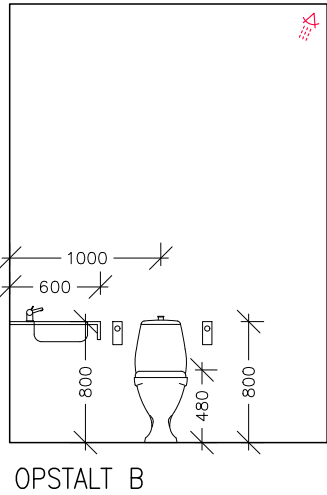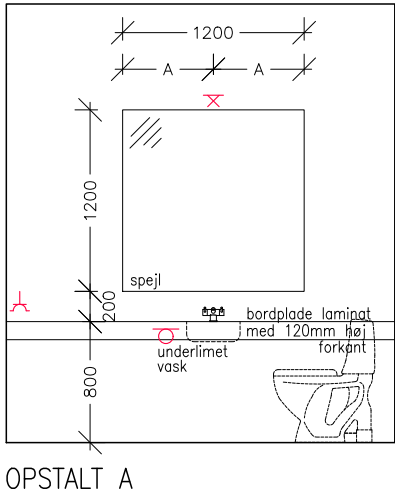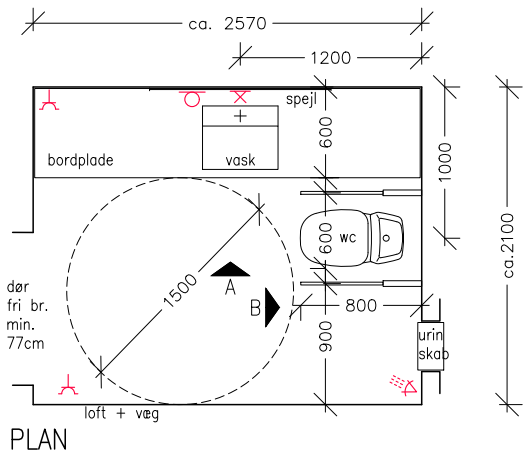



HANDICAPTOILET RUM 2.206

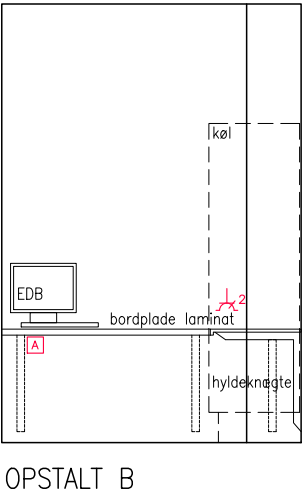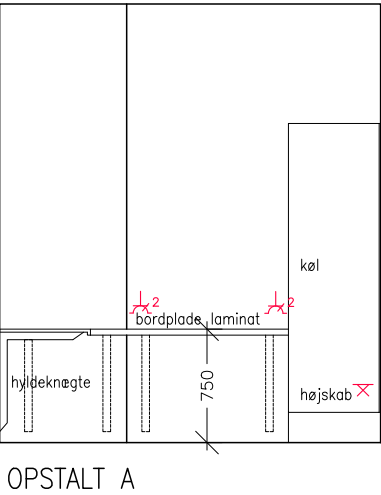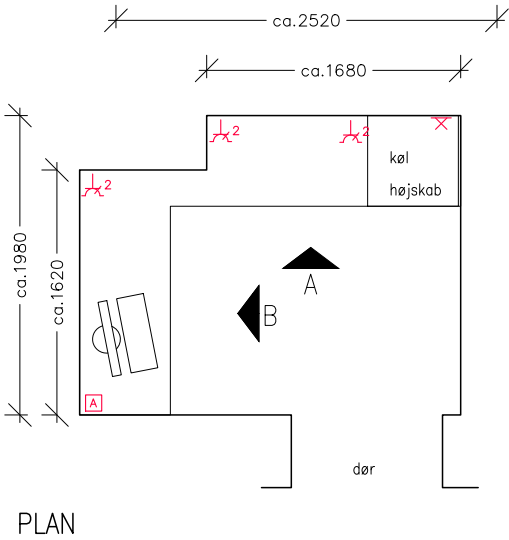

PRØVETAGNING RUM 2.144

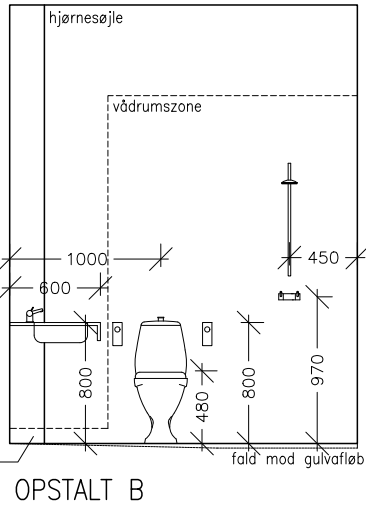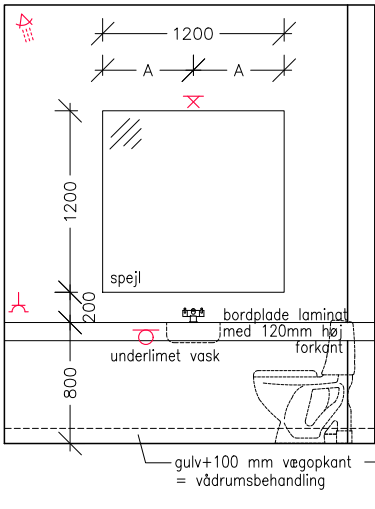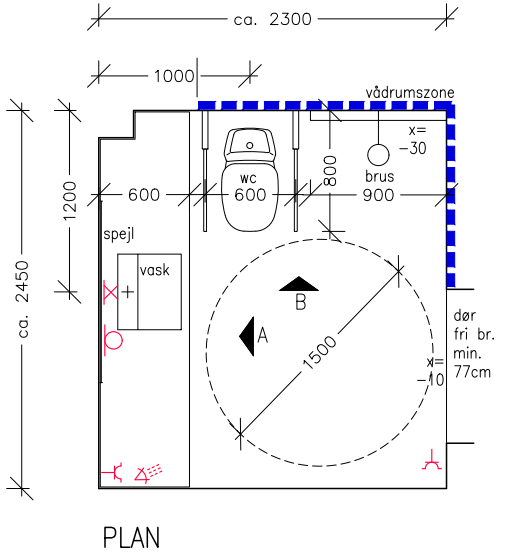

HANDICAPTOILET RUM 2.146A / 2.145

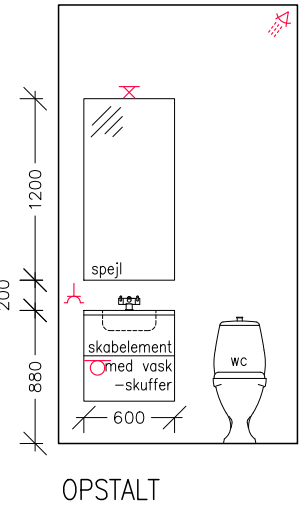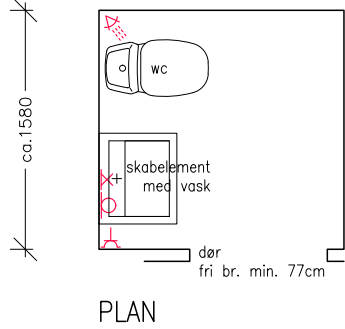

TOILET RUM 2.137A

EL SYMBOLER :

- STIKKONTAKT
- DOBBELT STIKKONTAKT
- VÆGAFBRYDER
- KORSP. AFBRYDER
- VÆGUDTAG
- VÆGUDTAG
- PIR

- PRINTER—1 STK. NETSTIK & 1 STK. STRØM
- UDTAG UNDER VASK TIL BERØRINGSFRI VANDARMATUR
- KORTLÆSER
- HØJTALER
- ACCESSPOINT (NETVÆKSSSTIK) — PLACERES HVOR NØDVENDIGT
- KAMERA
- ARBEJDSSTATION :
4 stk. strømstik
4 stk. netstik (evt. 3 stk. i de rum hvor printer står andetsteds)

Generelt.
Skabsmål afhænger af kontrakteret leverandør.
Alle mål skal kontrolleres på stedet, og er leverandørens ansvar.

BEMÆRK :
Lokaler er ikke opmålt, men tegnet ud fra udleverede eks. tegninger. Mål er vejledende
Entreprenør er ansvarlig for måltagning. Alle mål efterkontrolleres på stedet og tilpasses faktiske forhold.
Lokaler er ikke gennemgået for opfyldelse af myndighedskrav.
Lokaler skal gennemgås for lyd, brand, konstruktioner, installationer m.m.
Det er vigtigt at lyd ikke kan høres fra rum til rum og fra rum til gang


Rev. D :
Rev. C : 04.09.2019
Rev. B : 02.09.2019
Rev. A : 22.08.2019

ÅBYLÆGERNE
INDRETNING AF LÆGEKLINIK, GRENAA SUNDHEDSHUS
INDRETNING TOILETTER,

Sag. nr.: ---- Mål:1:50 Sign.: MN/MN Dato: 18.08.2019


ARKITEKTTEGNESTUEN MERETE NIELSEN, MONTANAGADE 25, 8000 AARHUS C TLF 20 89 66 72 MN@ARKITEKTMN.DK

Arkitekttegnestuen
Merete Nielsen
www.arkitektmn.dk

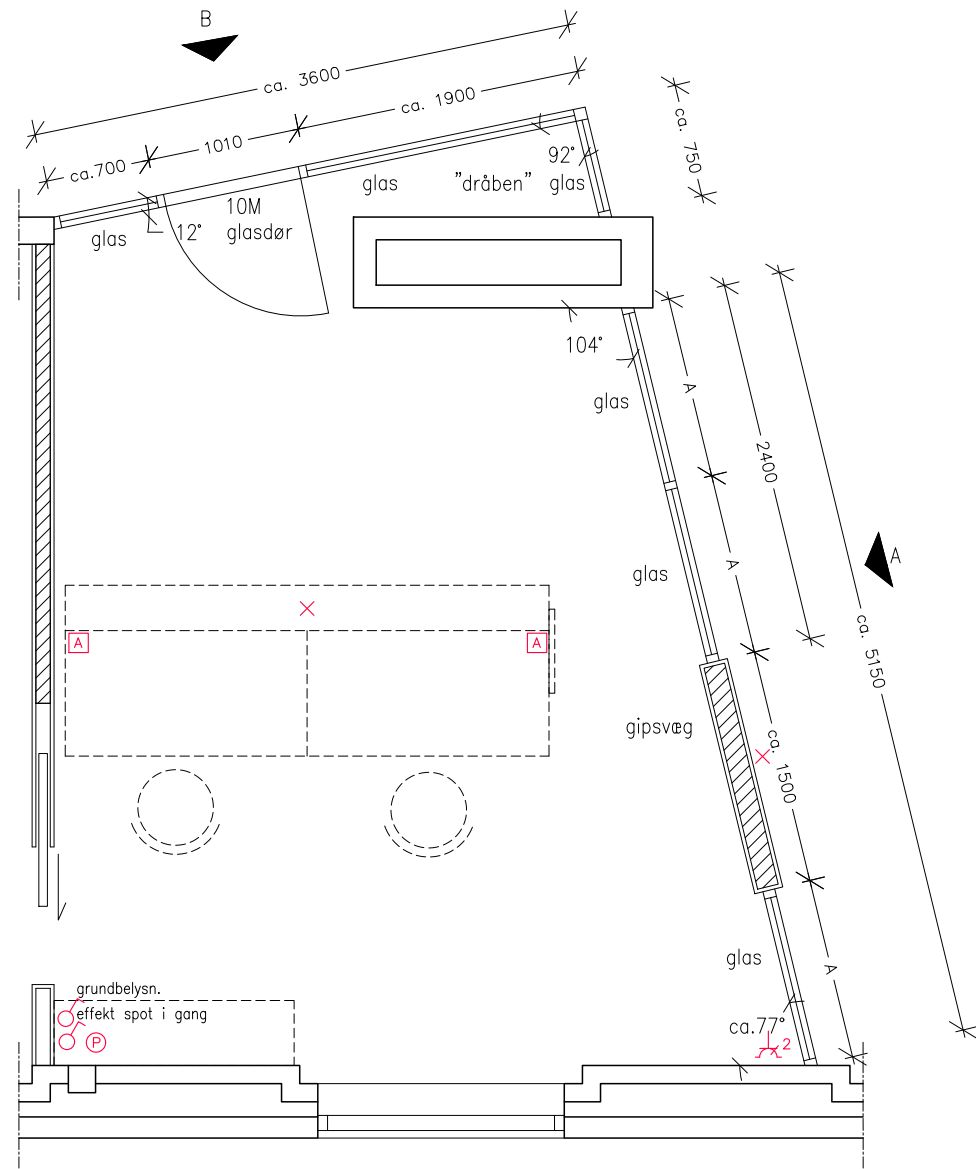


PLAN

SEKRETARIAT RUM 2.121A

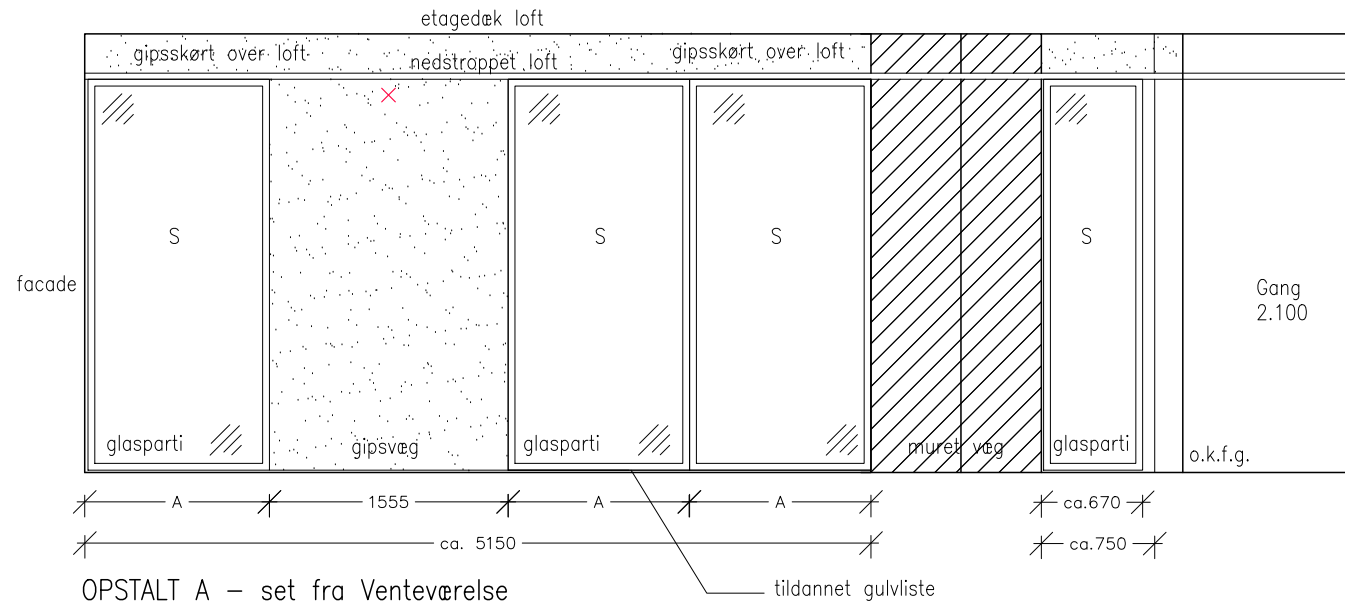

OPSTALT A – set fra Venteværelse

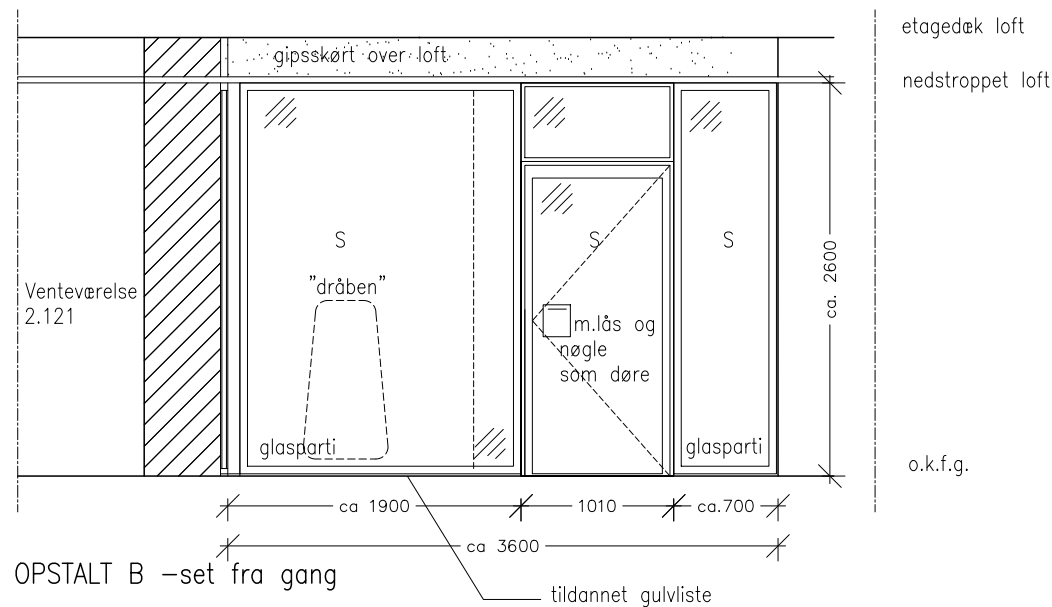

OPSTALT B –set fra gang

Note
Karmprofiler mod tilstødende bygningsdele er vinklet, og skal afsluttes med tilpasset lukning mod væg(ge).


Alle mål, vinkler mm. måles på stedet efter lofter, vægge, dragere er placeret.

Mål på tegning er ca. mål

Type og klassificering af glaspartier (brand) aftales med byggeledelse – og efter godkendelse af brandmyndigheder!

Iht BR skal glaspartier udføres med visuel markering iht. svagtseende. Markering af glaspartier aftales med byggeledelse.

S=sikkerhedsglas

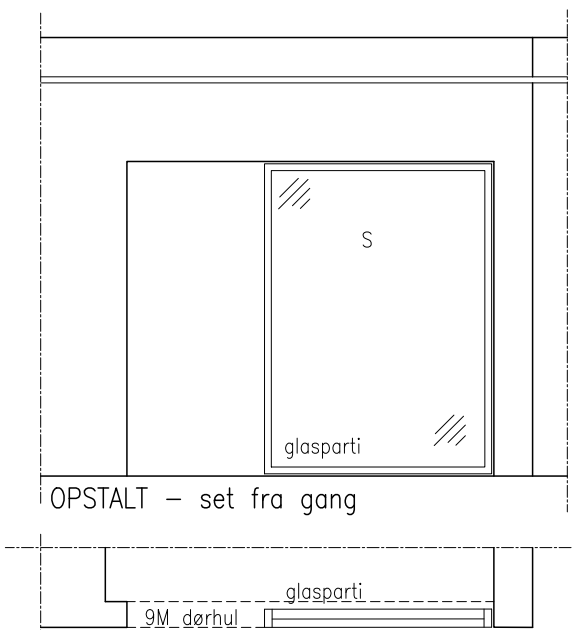

OPSTALT – set fra gang

PRØVETAGNING RUM 2.207

EL SYMBOLER :

- STIKKONTAKT
- DOBBELT STIKKONTAKT
- VÆGAFBRYDER
- KORSP. AFBRYDER
- LOFTUDTAG
- VÆGUDTAG
- PIR

- PRINTER–1 STK. NETSTIK & 1 STK. STRØM
- UDTAG UNDER VASK TIL BERØRINGSFRI VANDARMATUR
- KORTLÆSER
- HØJTALER
- ACCESSPOINT (NETVÆKSSTIK) – PLACERES HVOR NØDVENDIGT
- KAMERA
- ARBEJDSSTATION :
4 stk. strømstik
4 stk. netstik (evt. 3 stk. i de rum hvor printer står andetsteds)

Generelt.
Skabsmål afhænger af kontrakteret leverandør.
Alle mål skal kontrolleres på stedet, og er leverandørens ansvar.

BEMÆRK :

Lokaler er ikke opmålt, men tegnet ud fra udleverede eks. tegninger. Mål er vejledende
Entreprenør er ansvarlig for måltagning. Alle mål efterkontrolleres på stedet og tilpasses faktiske forhold.
Lokaler er ikke gennemgået for opfyldelse af myndighedskrav.
Lokaler skal gennemgås for lyd, brand, konstruktioner, installationer m.m.
Det er vigtigt at lyd ikke kan høres fra rum til rum og fra rum til gang

Rev. D :
Rev. C : 04.09.2019
Rev. B : 02.09.2019
Rev. A : 22.08.2019

ÅBYLÆGERNE

INDRETNING AF LÆGEKLINIK, GRENAA SUNDHEDSHUS

OPSTALTER, SEKRETARIAT 2.170

Sag. nr.: ----- Mål:1:50 Sign.: MN/MN Dato:18.08.2019

ARKITEKTTEGNESTUEN MERETE NIELSEN, MONTANAGADE 25, 8000 AARHUS C TLF 20 89 66 72 MN@ARKITEKTMN.DK

Arkitekttegnestuen
Merete Nielsen
www.arkitektmn.dk