



Bygherre
Region Midt

Arkitekt
Wienberg Architects


Ingeniør
Hundsbaek & Henriksen

AT Home 02/ *botilbud Hinge*

• *Projektmappe*


Indhold


- *Situationsplan 1 : 500*
- *Fugleperspektiv*
- *Princip model AT-Home boligmodul*
- *Principsnit i bolig*
- *Plan og snit 1 : 50*
- *Perspektiver fra bolig*
- *Plan , snit og facader 1 : 100*
- *Fugleperspektiv eksempel med farvevariation*
- *Plan af personale / fællesbygning 1 : 100*
- *Perspektivskitse fra fællesrum*
- *Plan, snit og facader af personale / fællesbygning 1 : 100*

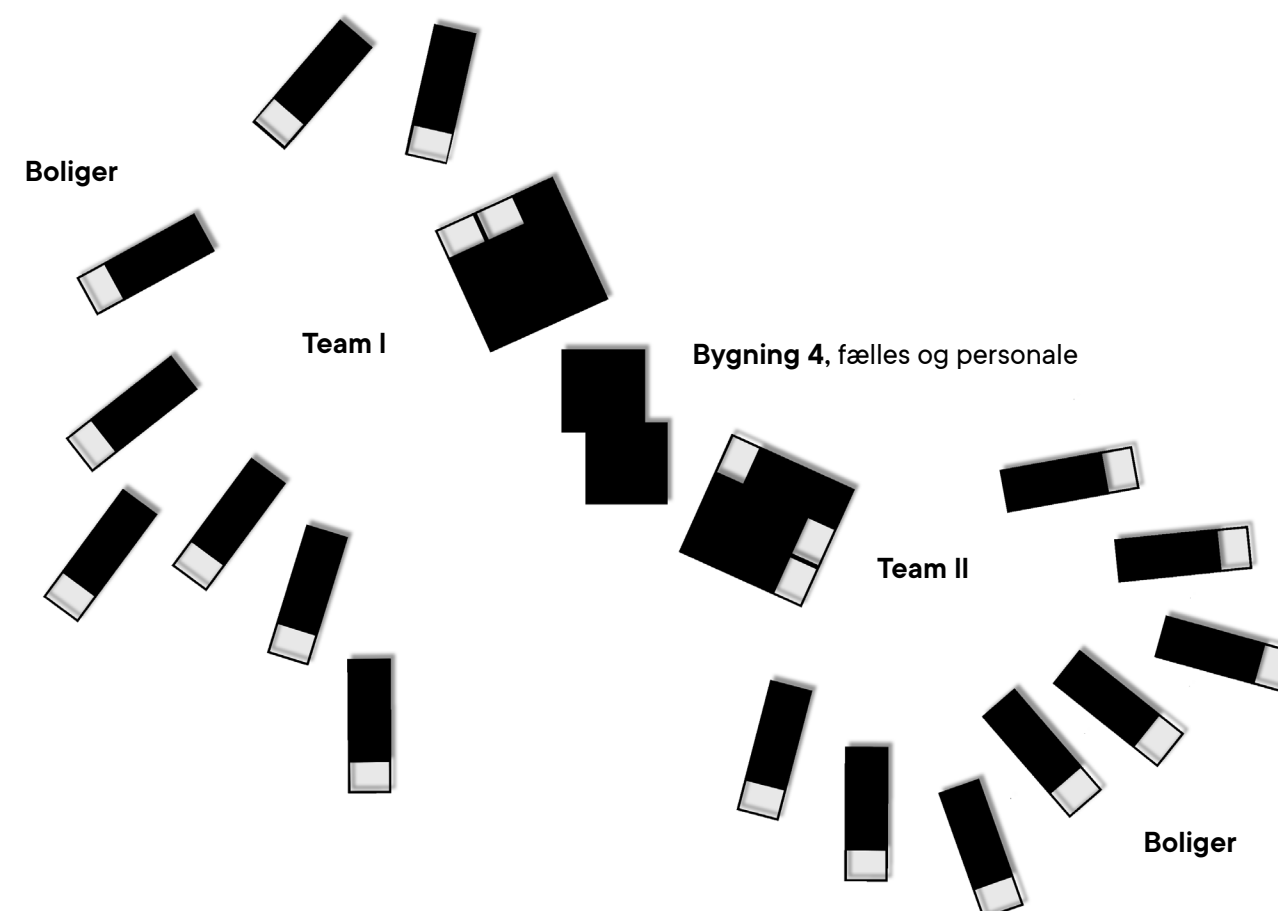

Personale- og fælles bygninger er alle tegnet som moduler med samme ydre geometri som AT-

Home 02 boligmodulet.

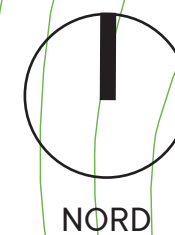

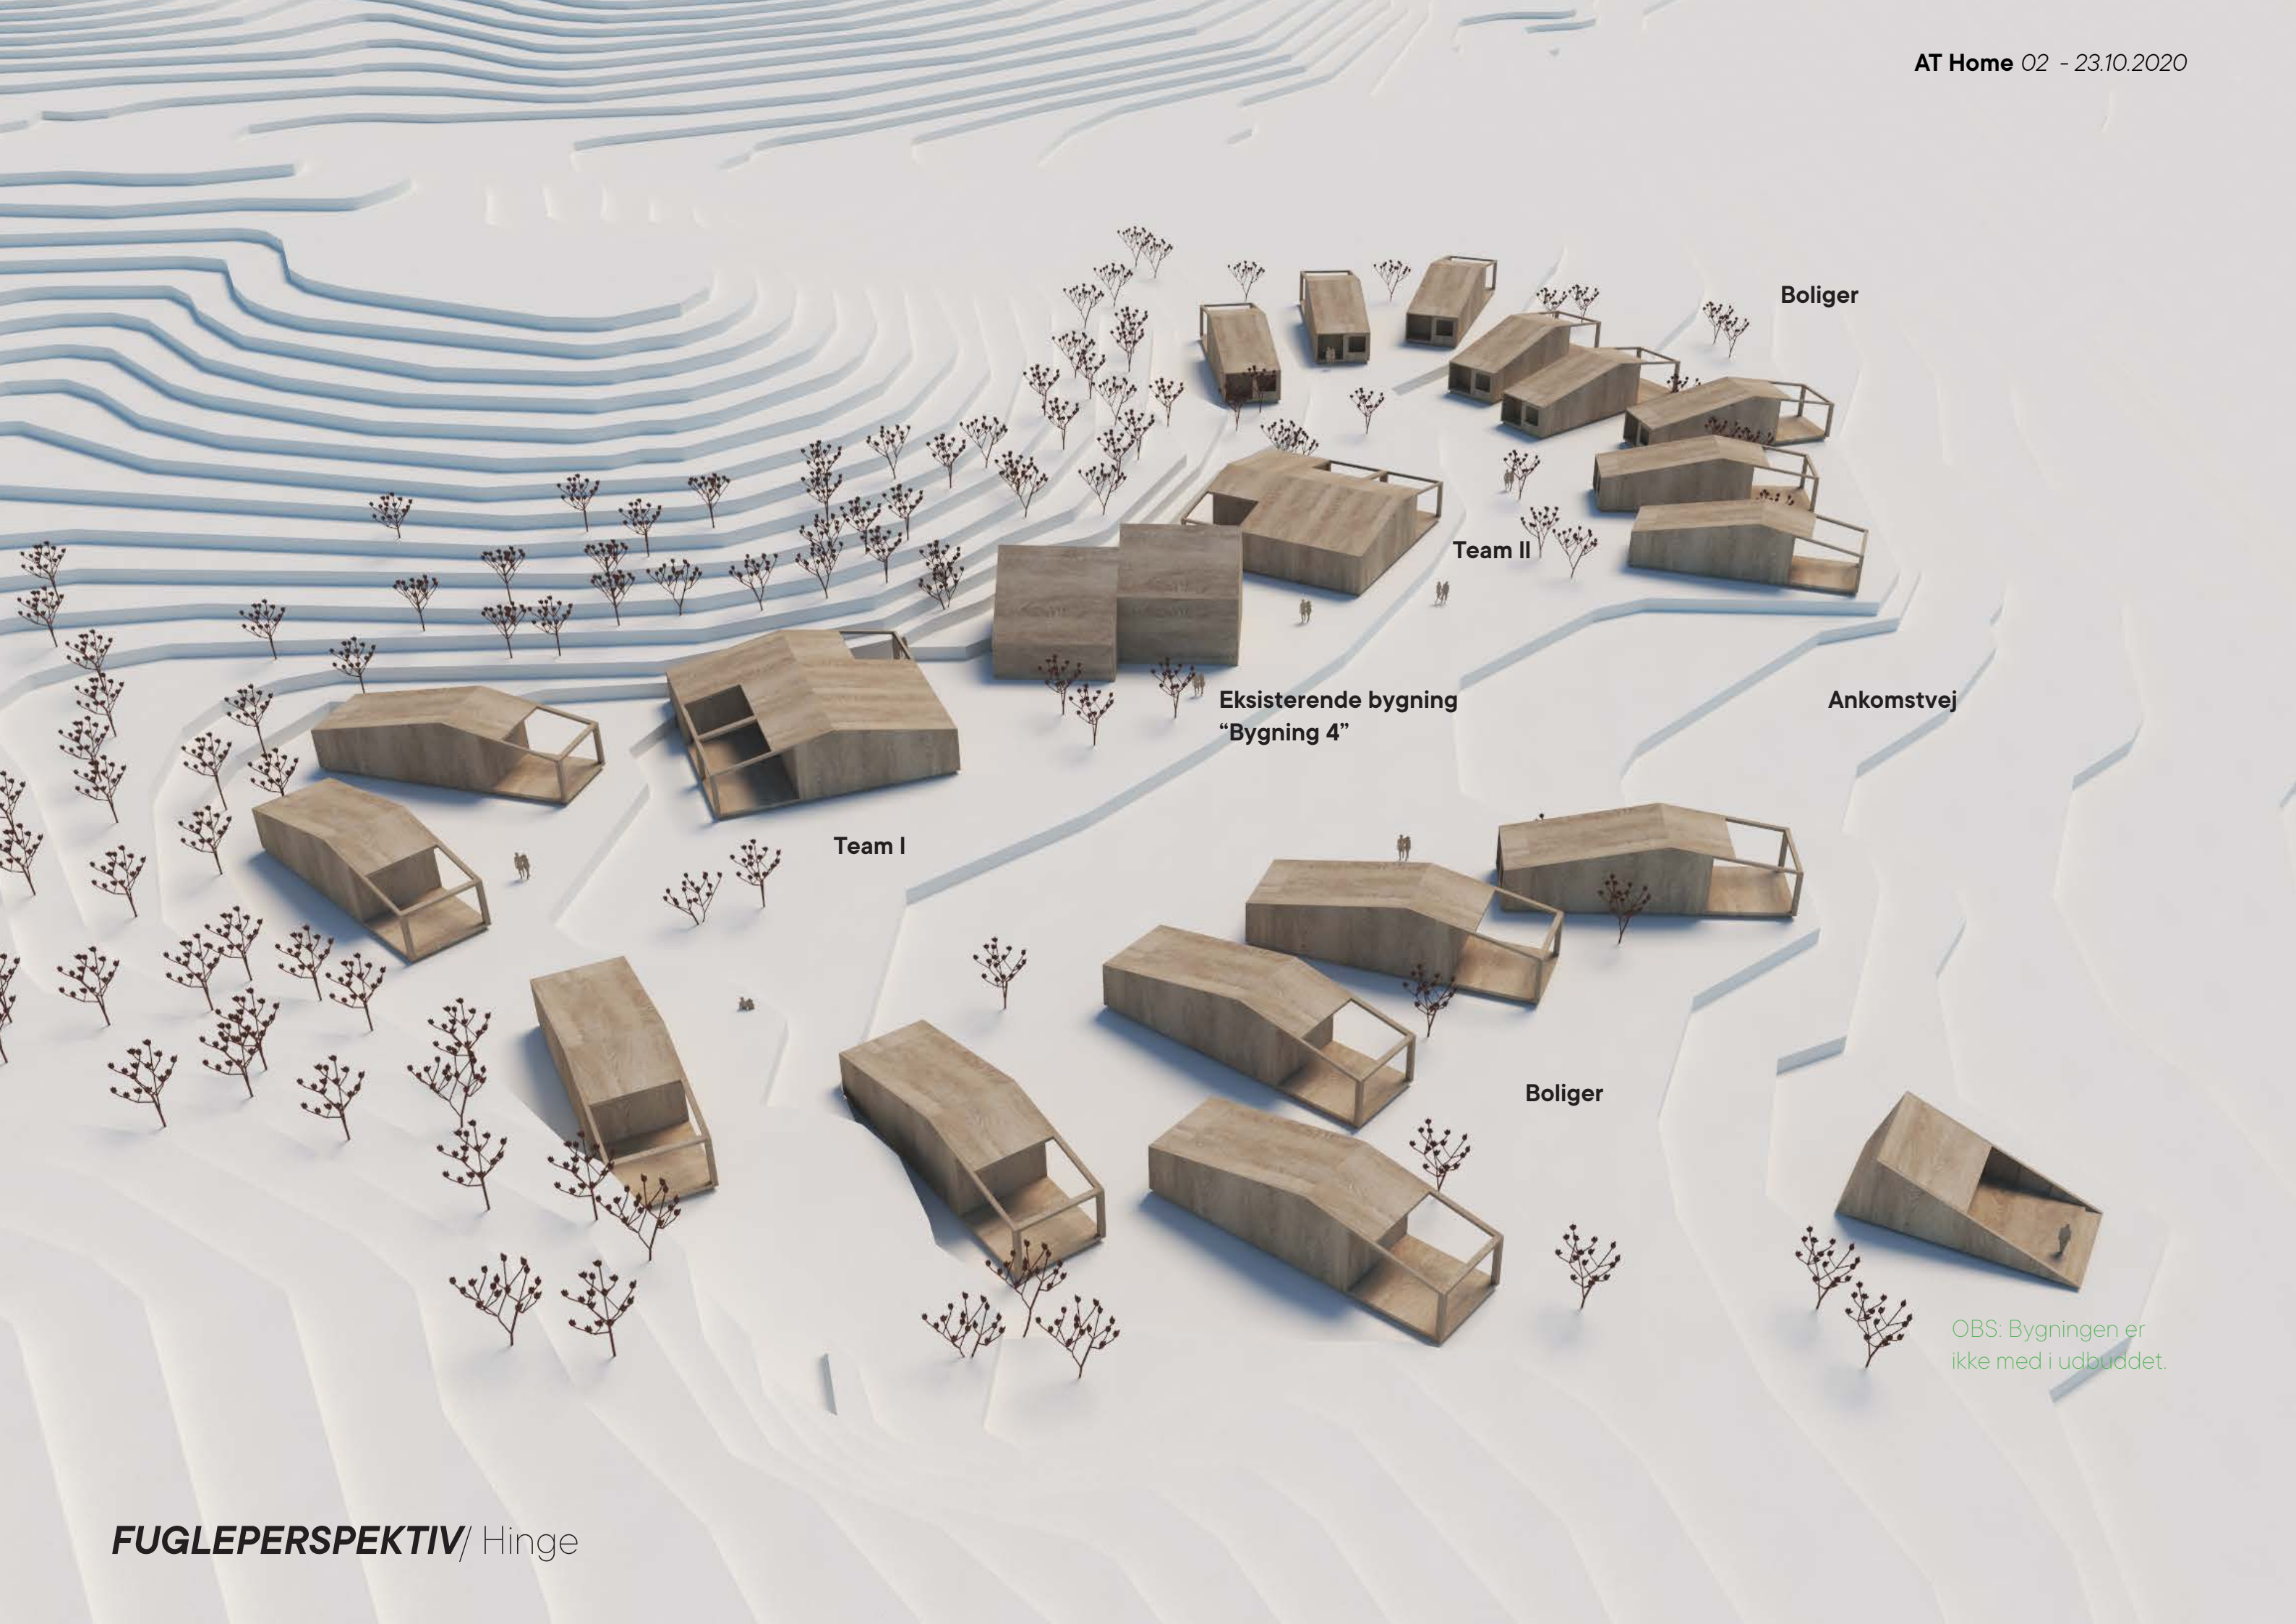

Boliger

Team II

Eksisterende bygning
"Bygning 4"


Ankomstvej

Team I

Boliger

OBS: Bygningen er
ikke med i udbuddet.

Boligmodul

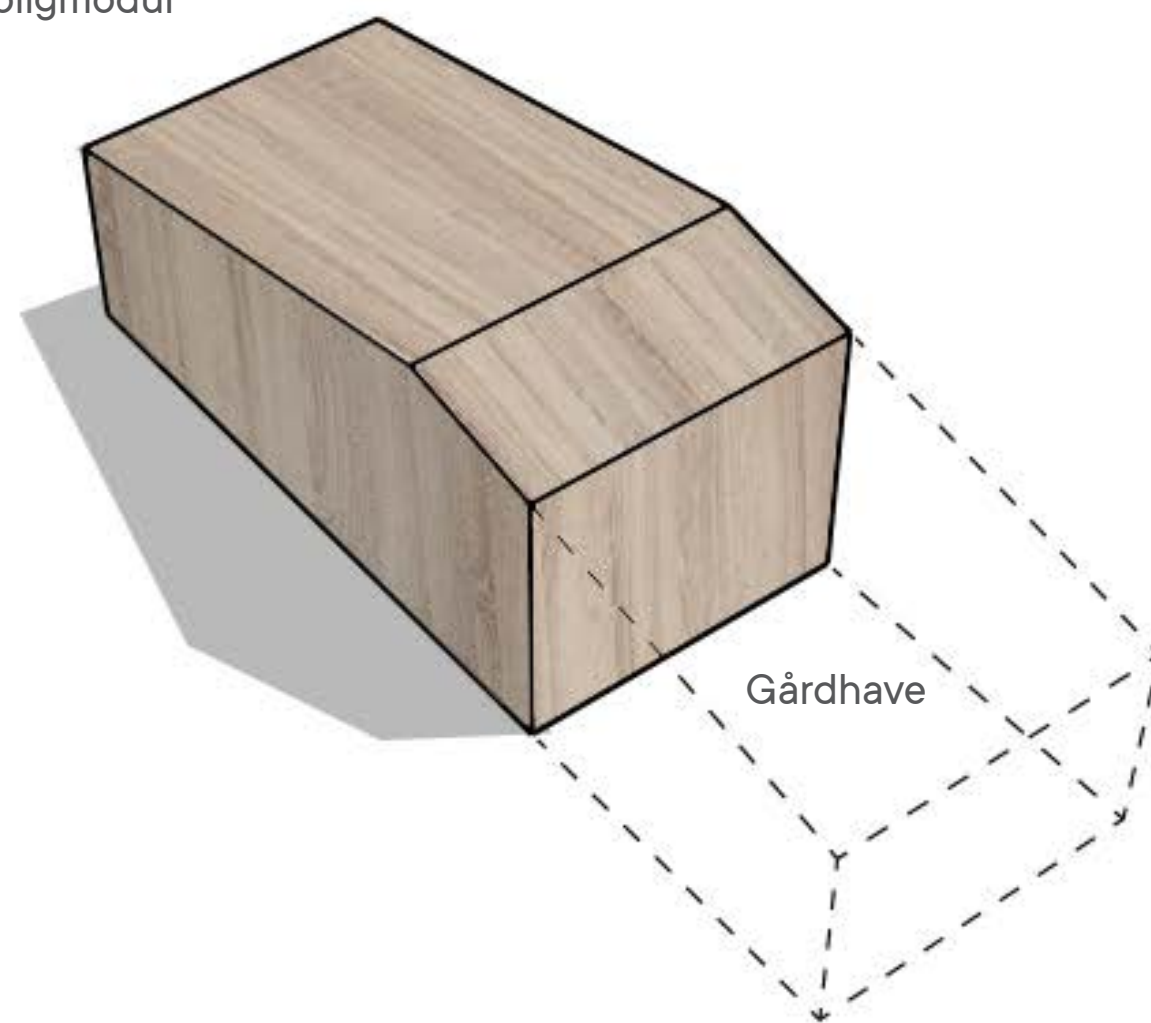

OBS/gårdhave:
Facader udføres i
henhold til tegninger



GÅRDHAVE / TERRASSE


OPHOLDSRUM

SOVERUM


BADERUM

SKÆRMET INDGANG

Boligmodul

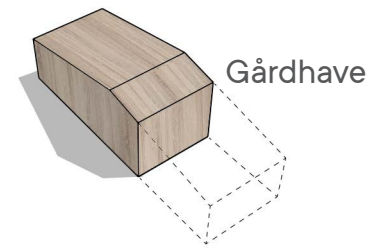

PRINCIP, BOLIGMODUL

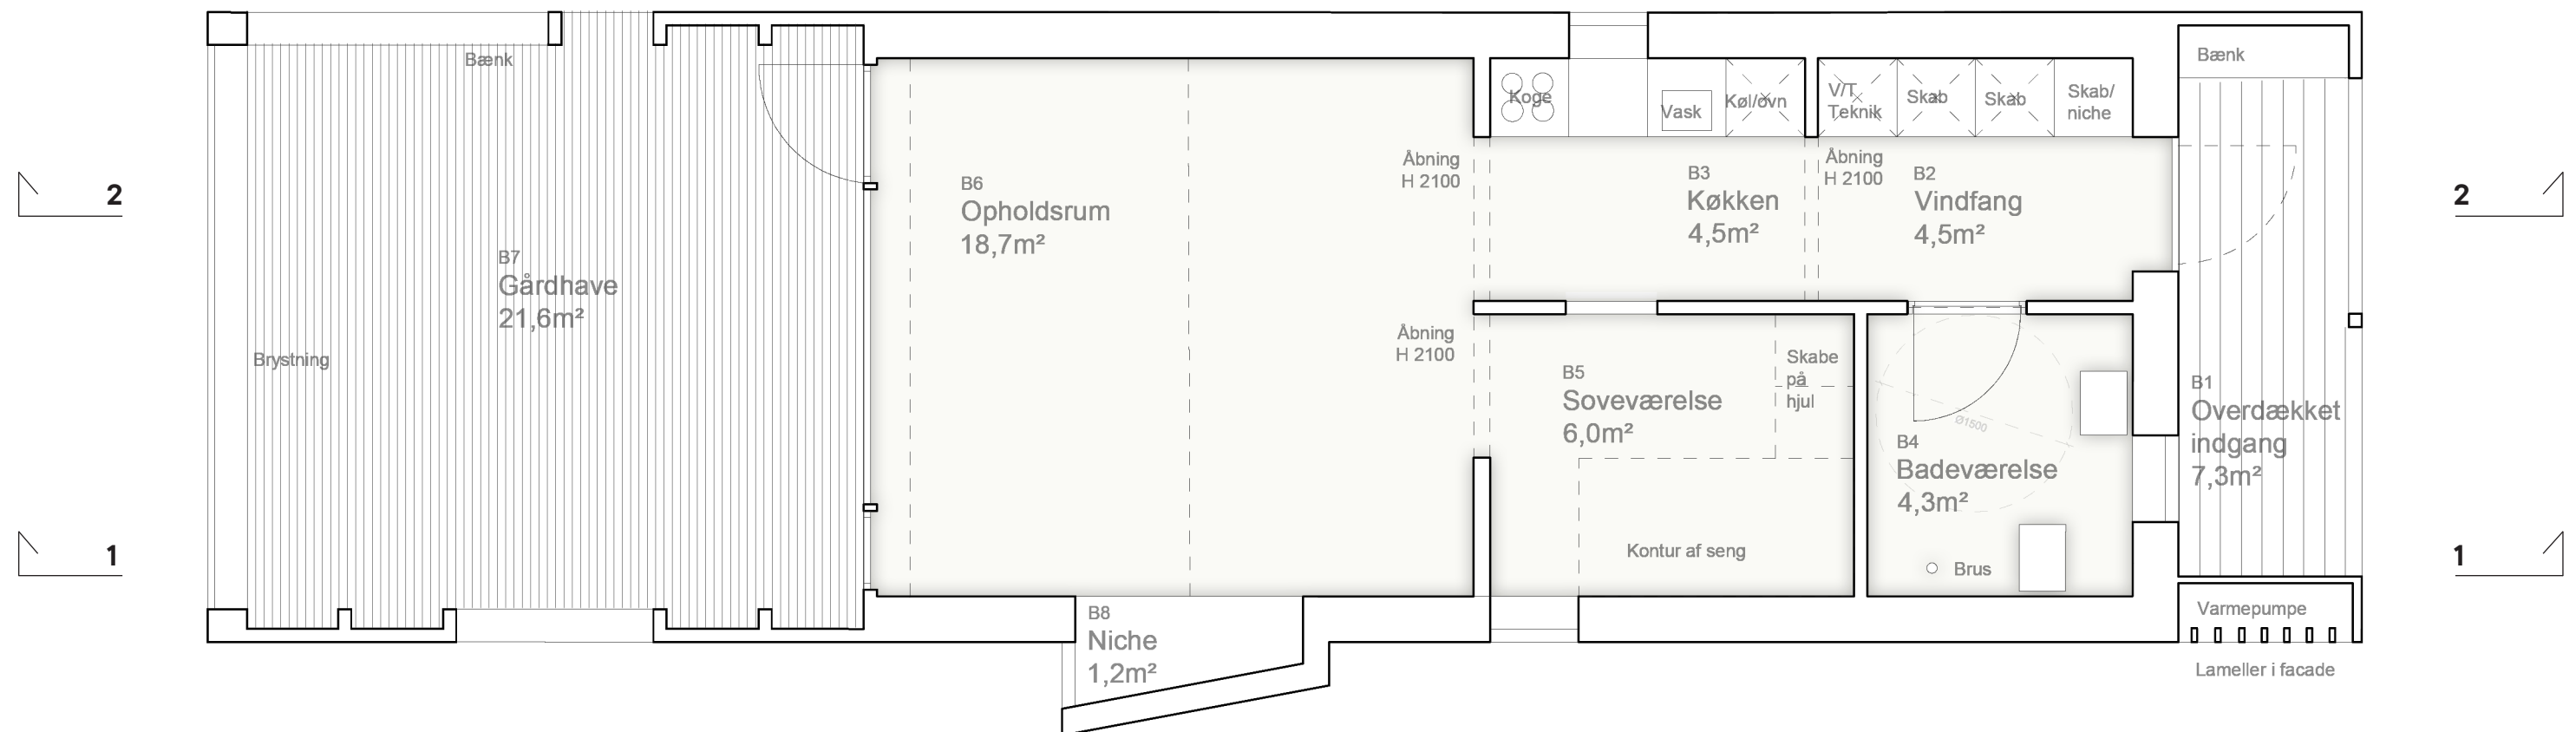

OBS/niche:
Ikke på alle boligmoduler



Skærmet gårdhave / terrasse

Opholdsrum

Køkken

Entre /garderobe

Skærmet indgang

BOLIGMODUL LÆNGDESNIT 2-2 1:50



Skærmet gårdhave / terrasse

Opholdsrum

Soverum

Badeværelse

Skærmet indgang

BOLIGMODUL LÆNGDESNIT 1-1 1:50






PERSPEKTIV I BOLIG / SET FRA OPHOLDSTUE MOD KØKKEN, ENTRE OG SOVERUM



Vinduesniche

OBS/gårdhave:
>Facade udføres med brystning i
henhold til facadetegninger

PERSPEKTIV BOLIGMODUL/ SET MOD GÅRDHAVE

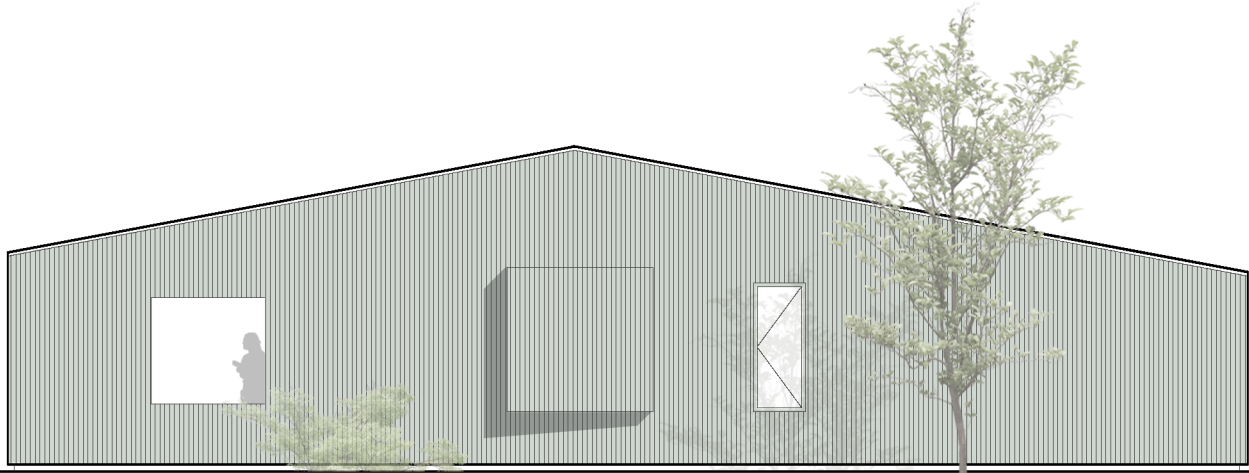

Gårdhave / terrasse


Vinduesniche

Soverum

Indgang




Overdækket indgang

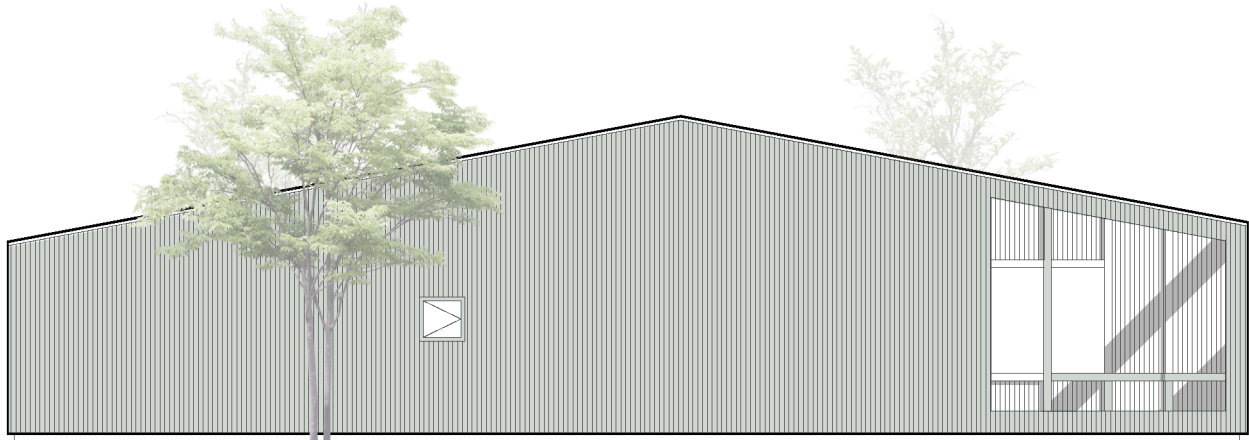


Indgang

Køkkenvindue


Gårdhave / terrasse

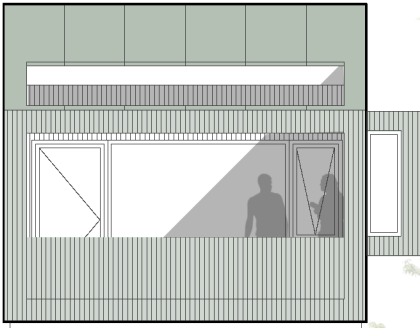


Gårdhave / terrasse

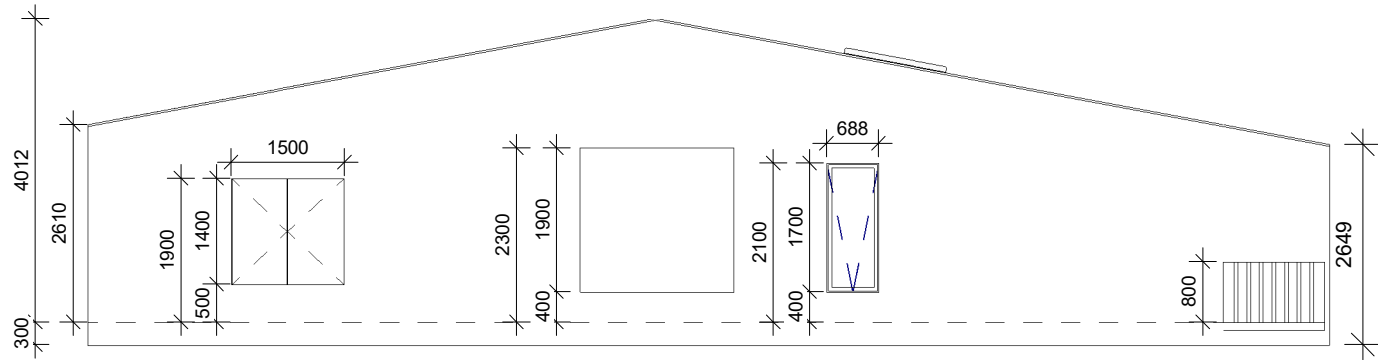


Facade A + G
1 : 100

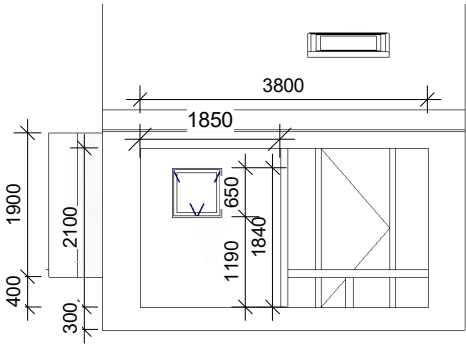


Facade B
1 : 100

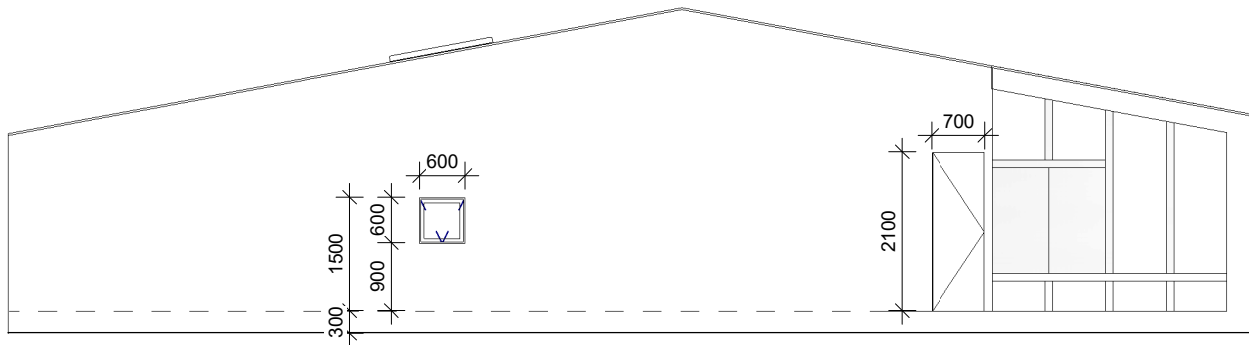


Facade C + F
1 : 100

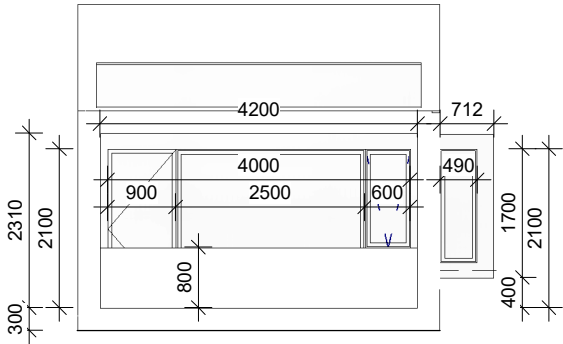

Facade E
1 : 100

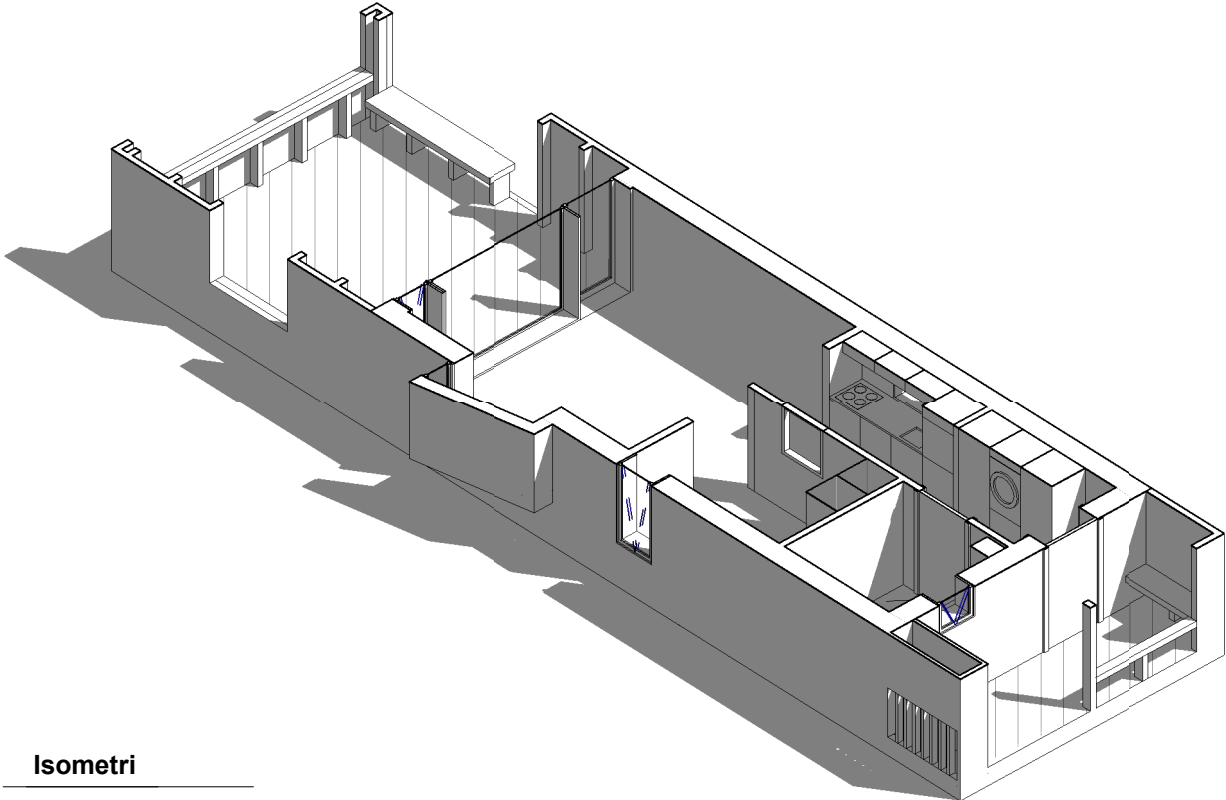


Isometri

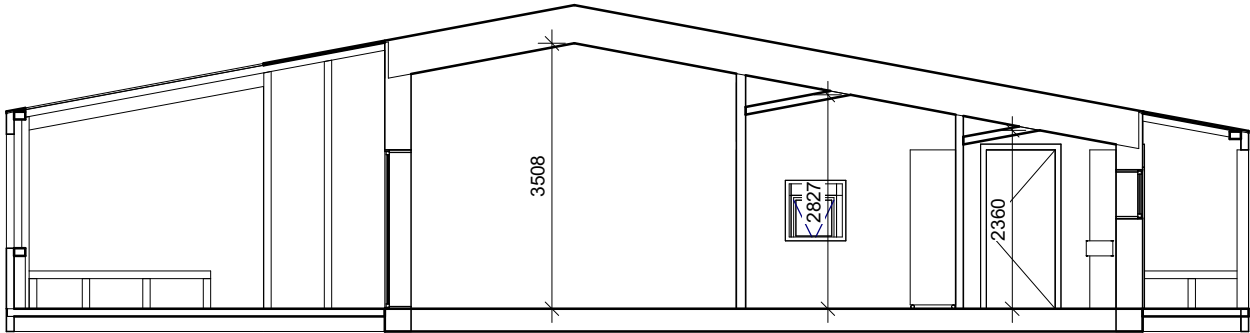

Længdesnit 1 - 1

1 : 100

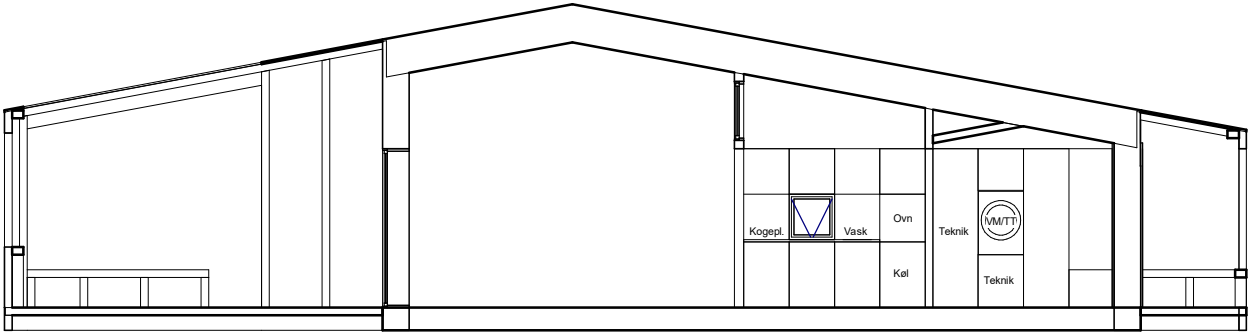

Længdesnit 2 - 2

1 : 100



Bolig

Bolig

Fælles torv

Bolig

Bolig

Personale - og fælleshus

Boligklynge - studie af komposition og farver.
Boligerne udføres i forekellige farver, det letter orienteringen, skaber
variation og markerer det individuelle.

3D SKITSE, FARVEVARIATION



Bolig


Personale- og fællesbygning

Indgang for borgere


Indgang for personale

Boligklynge i Hinge, Team 1 - studie af komposition.
OBS: Gårdhaver og overdækninger udføres som
anvist i tegningsmaterialet.


FUGLEPERSPEKTIV, PERSONALE - OG FÆLLESBYGNING

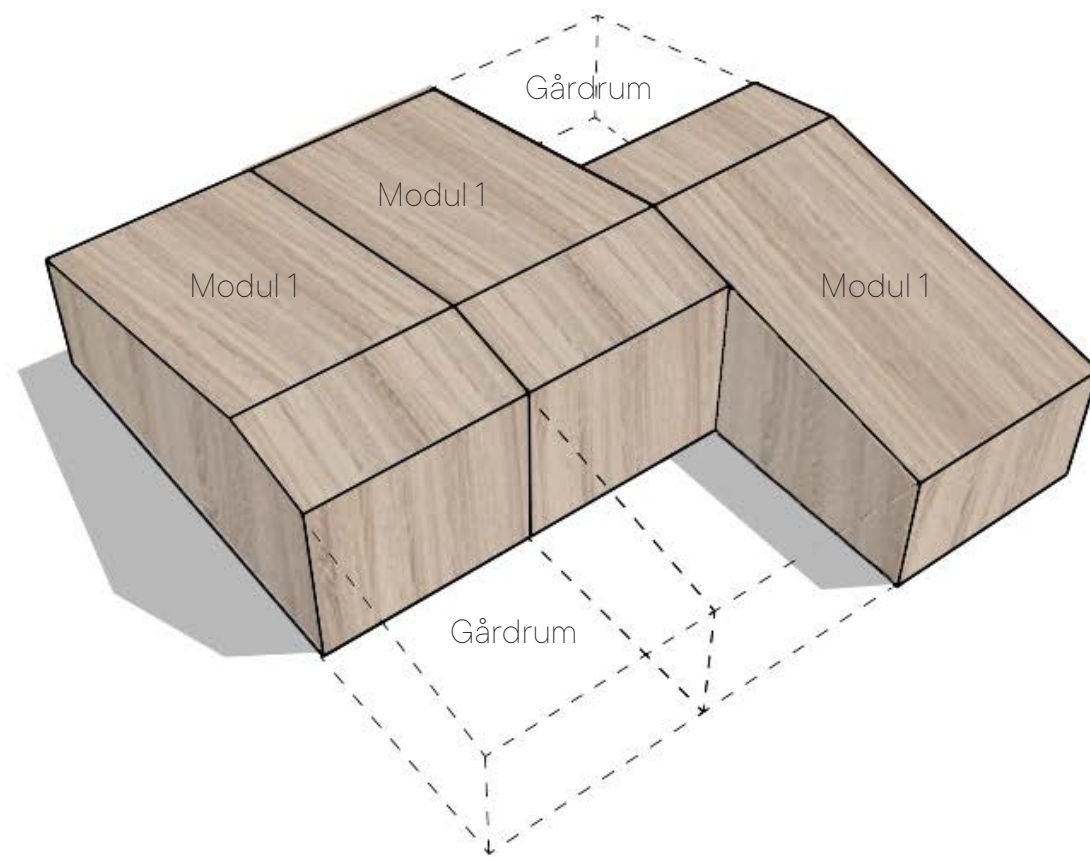


Personale- og fælleshusene opbygges af tre mod-
uler med to tilstødende, skærmede gårdrum.

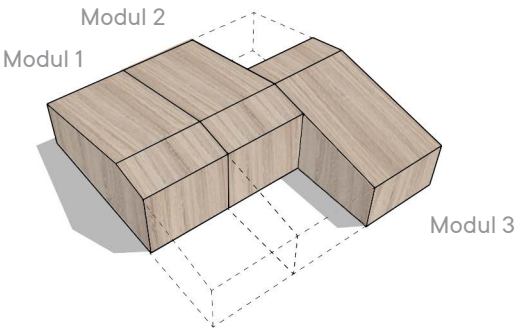


- PERSONALE
- BORGERE, FÆLLESHUS

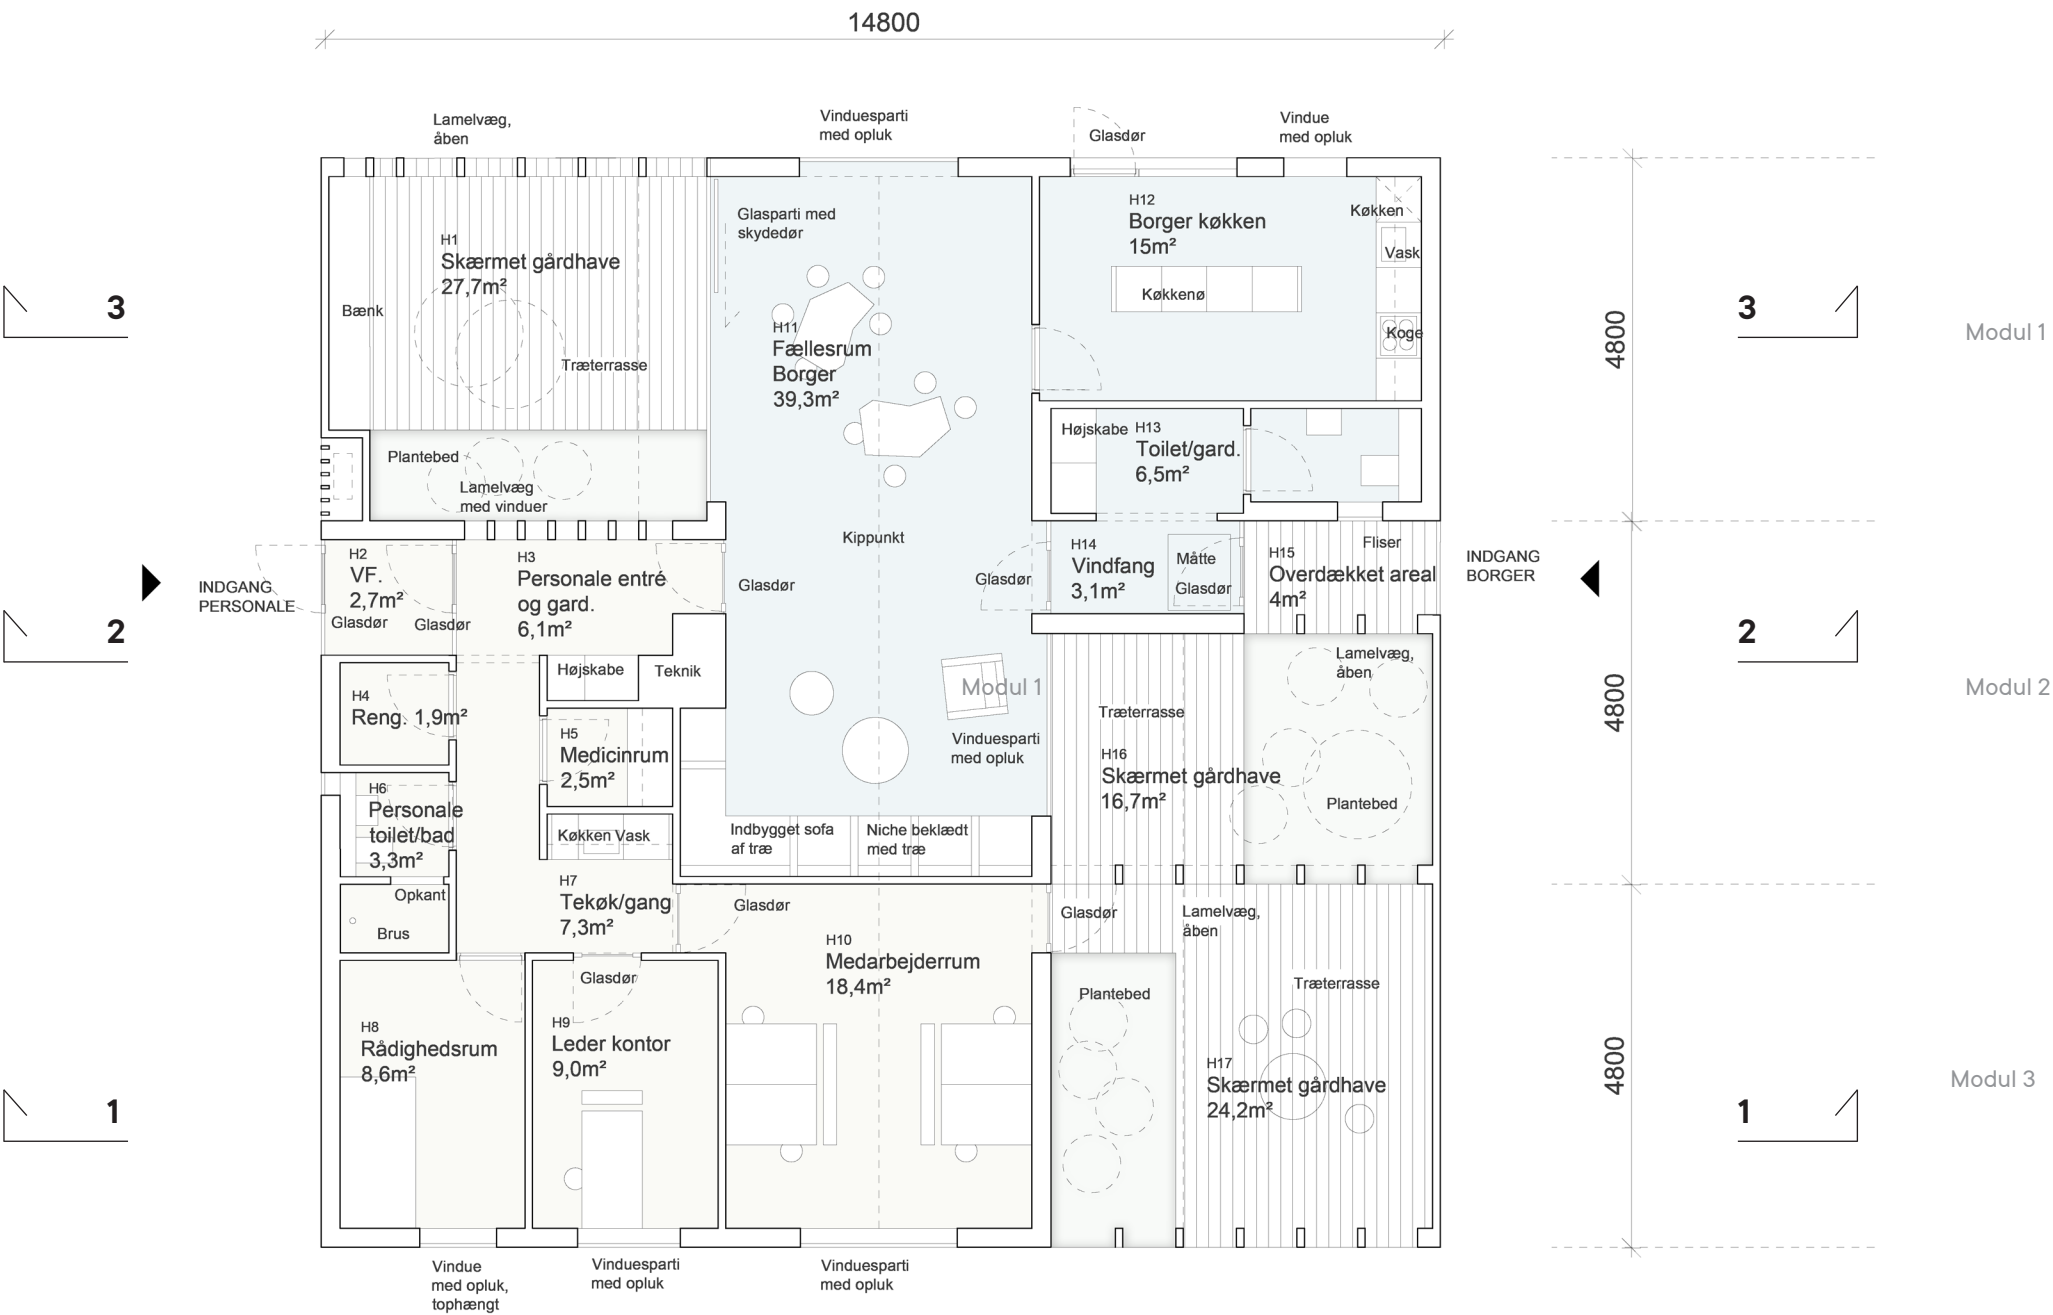

OBS:
Indbygget sofa i H11 er
bygherrelevance.

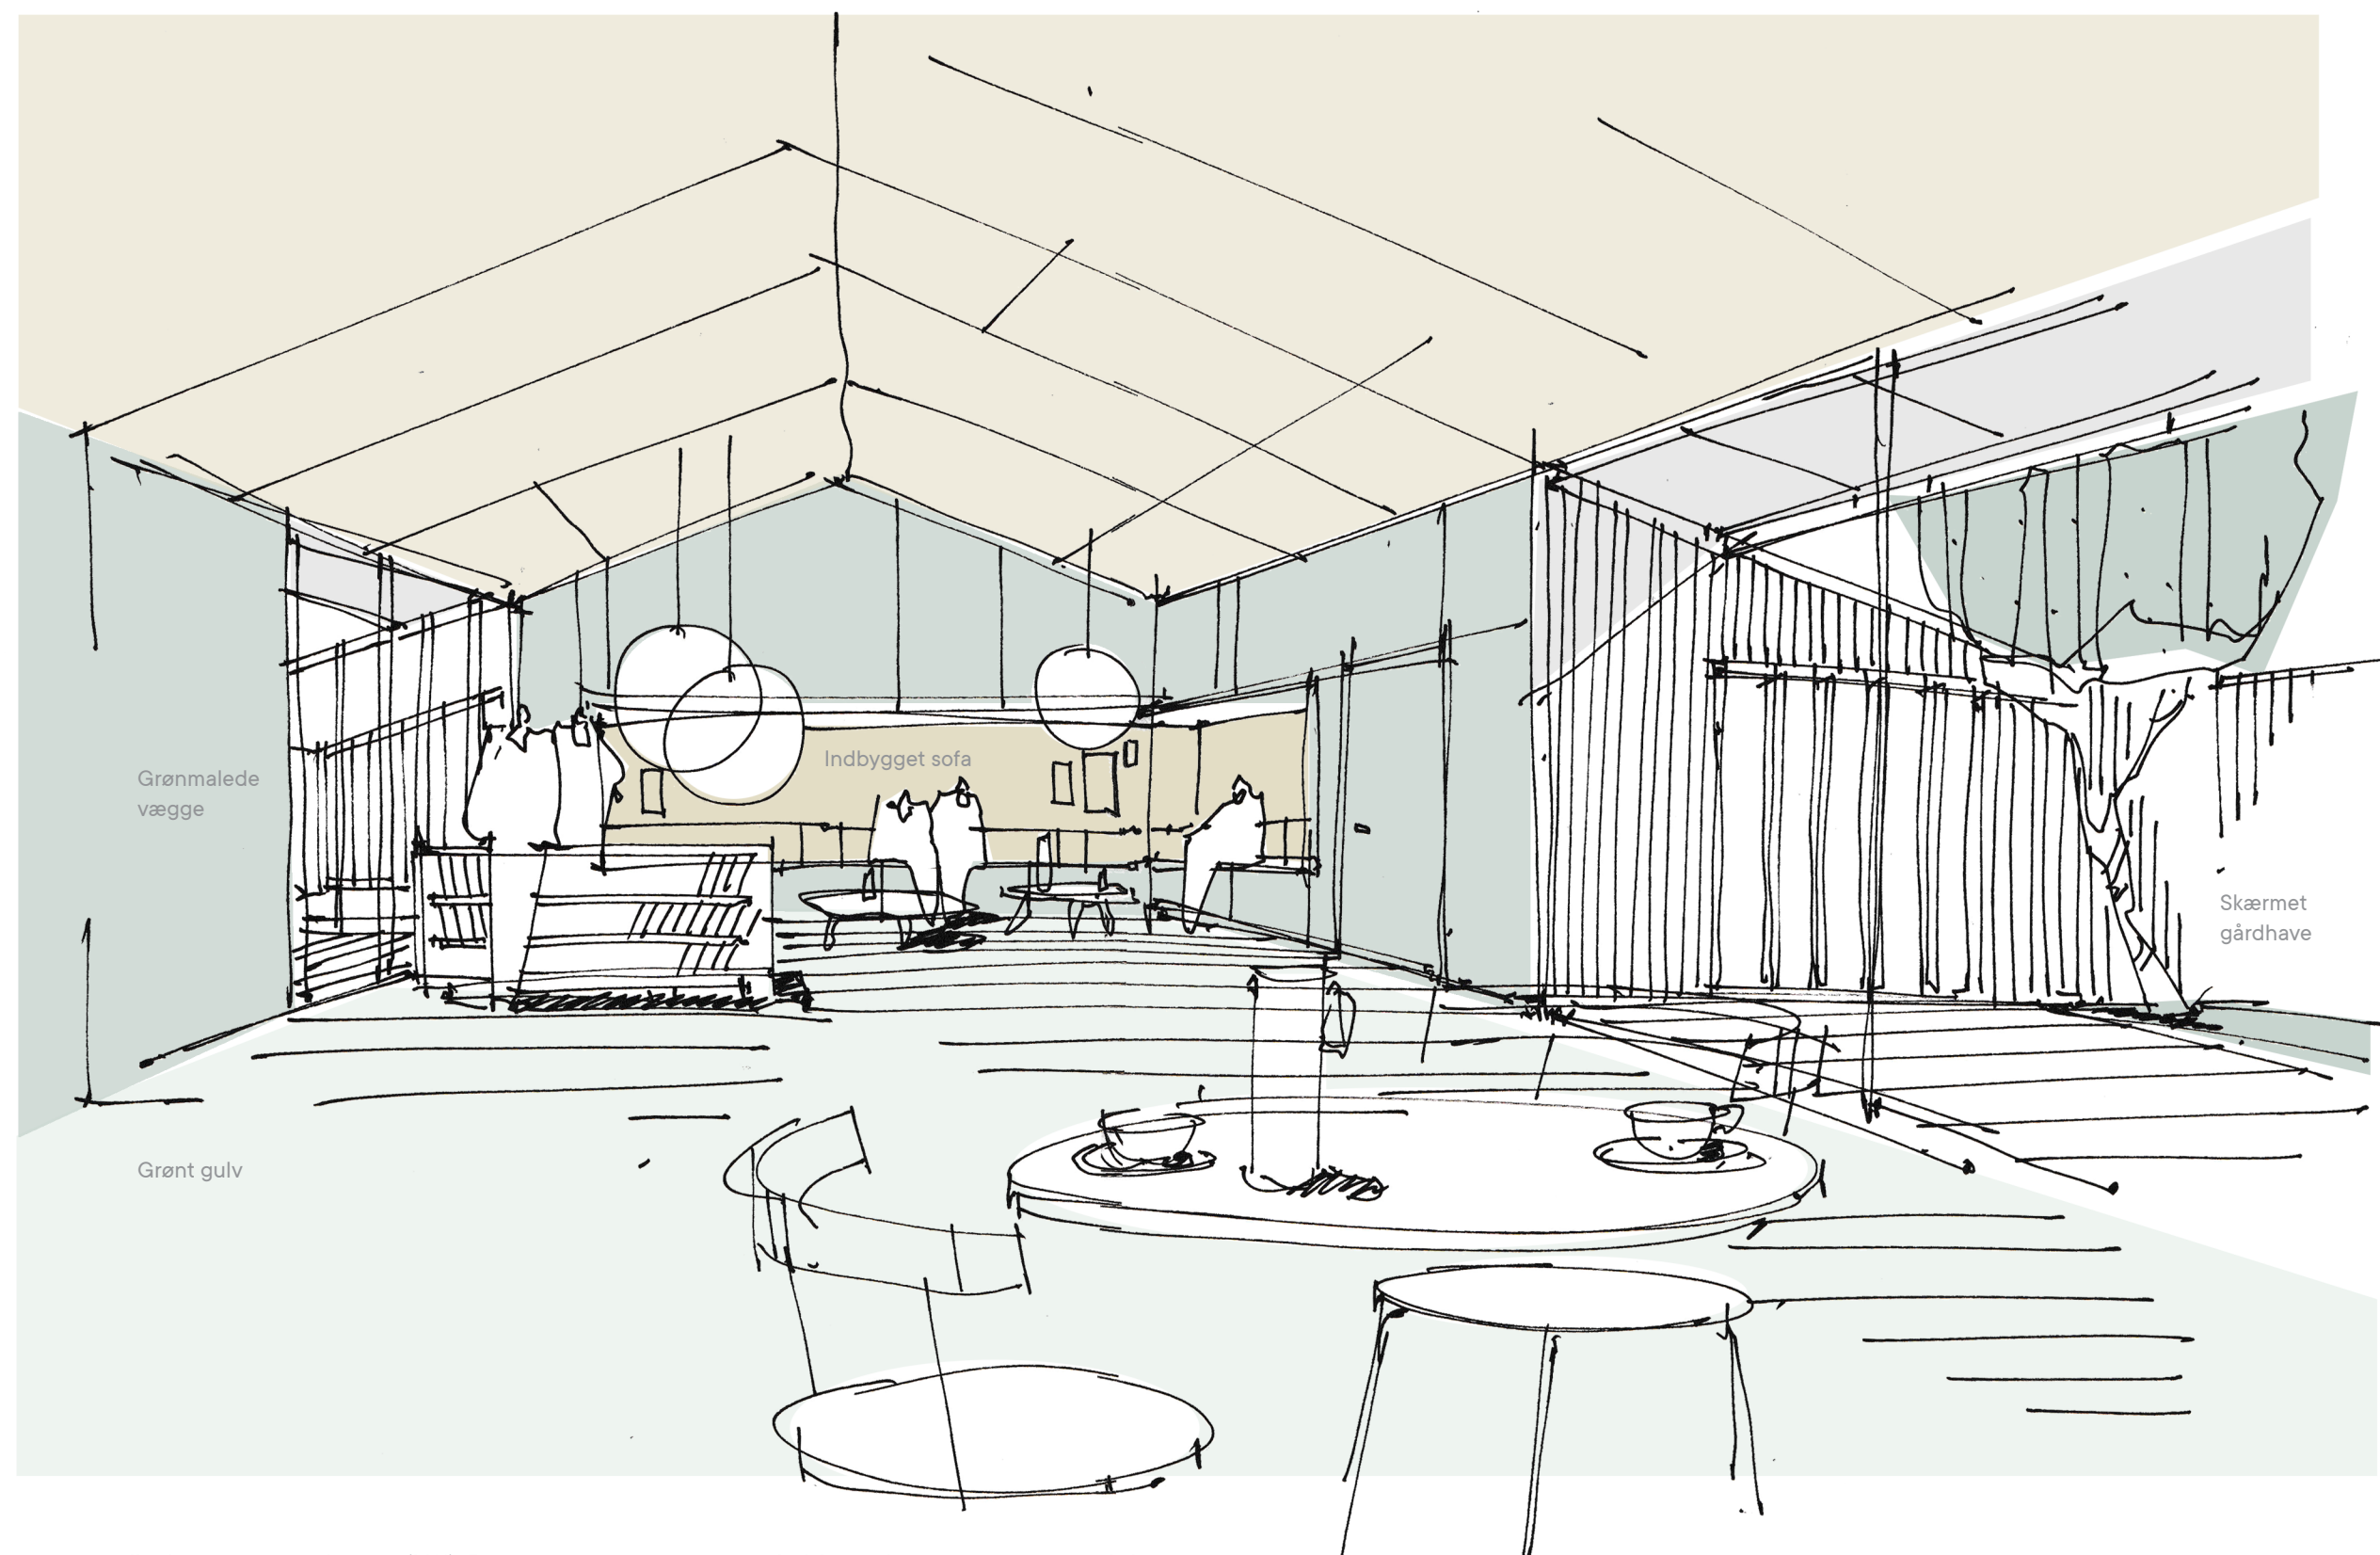

Set fra fælleshusets centrale rum (H11). Rummets grønne nuancer kobler inderum sammen med de skærmede gårdum. Den varme farve i loftet sikrer hjemlighed, og akustikloftet sikrer gode lydforhold. Rummets indretning sikrer variation mellem de private - fælles zoner. Eksempelvis med den indbyggede siddeniche (bygherrelevance).

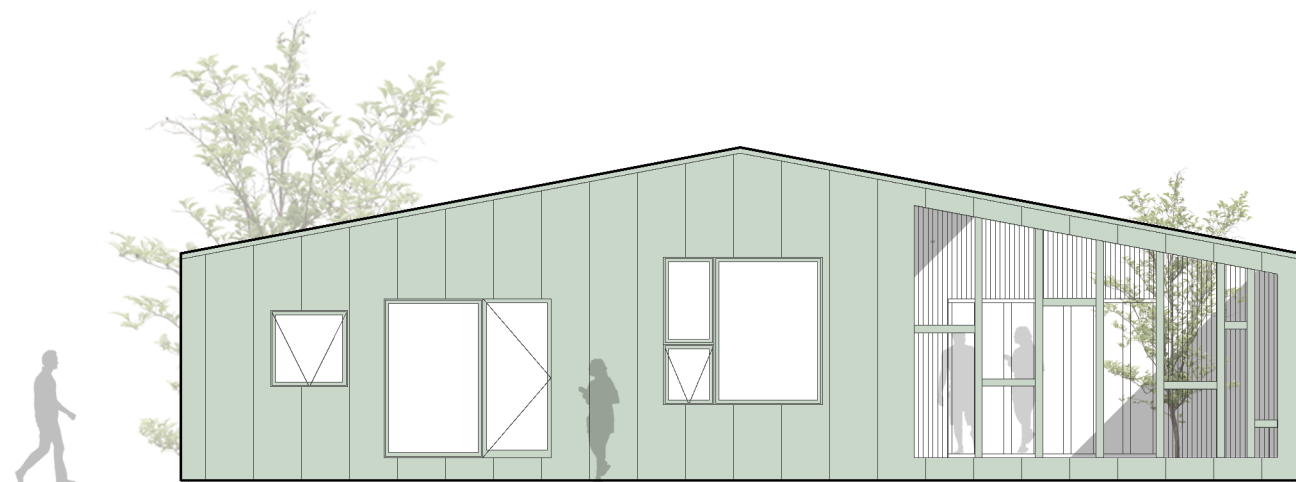

Køkken

Fællesrum, borgere

Gårdhave / terrasse




Rådighedsrum

Lederkontor

Medarbejderum

Overdækket indgang

OBS:
Facader af metalplader eller træ med lodrette
spor, her vist som metalplader.

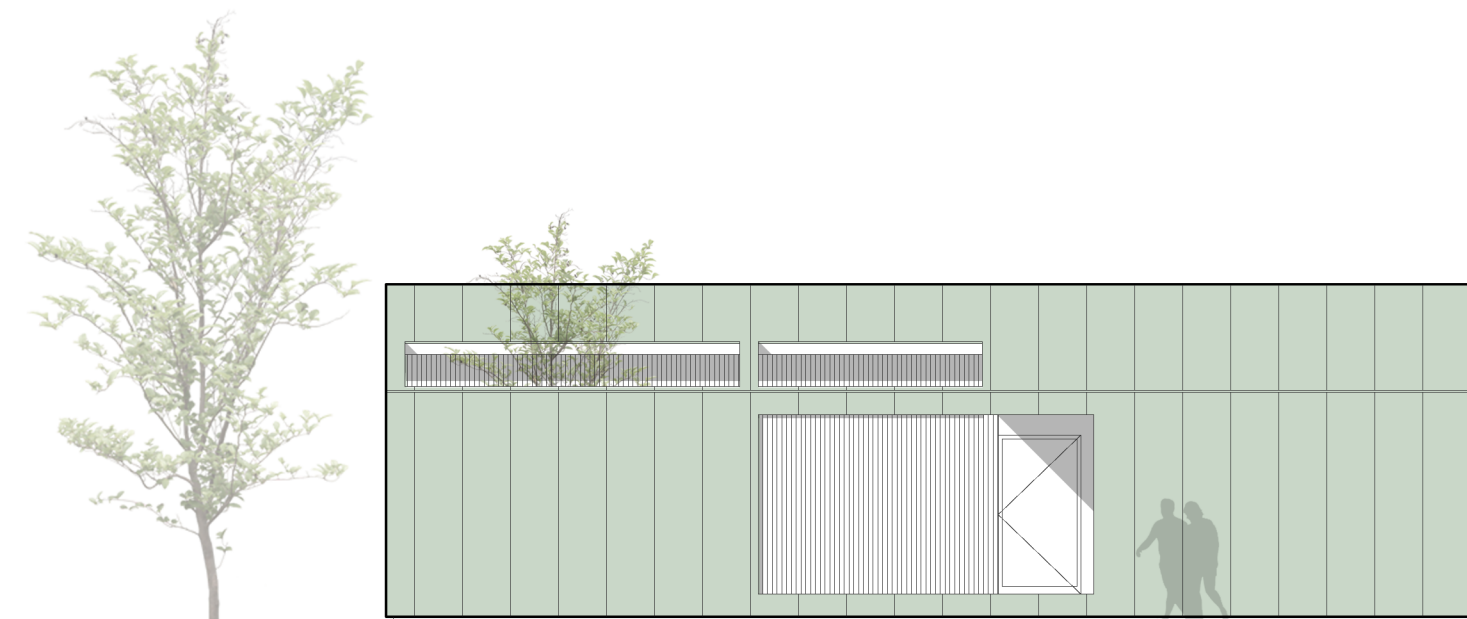

Gårdhave


Overdækket indgang, borgere




Gårdhave / terrasse

Varme-
pumpe


Indgang personale

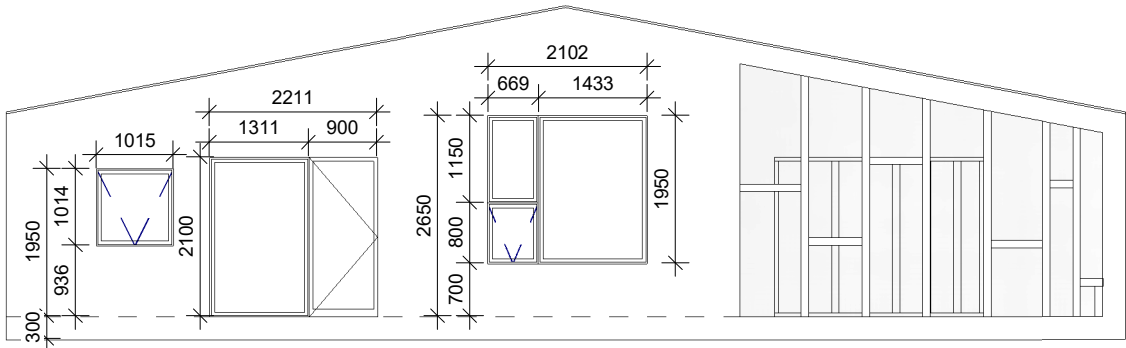


Facade C
1 : 100

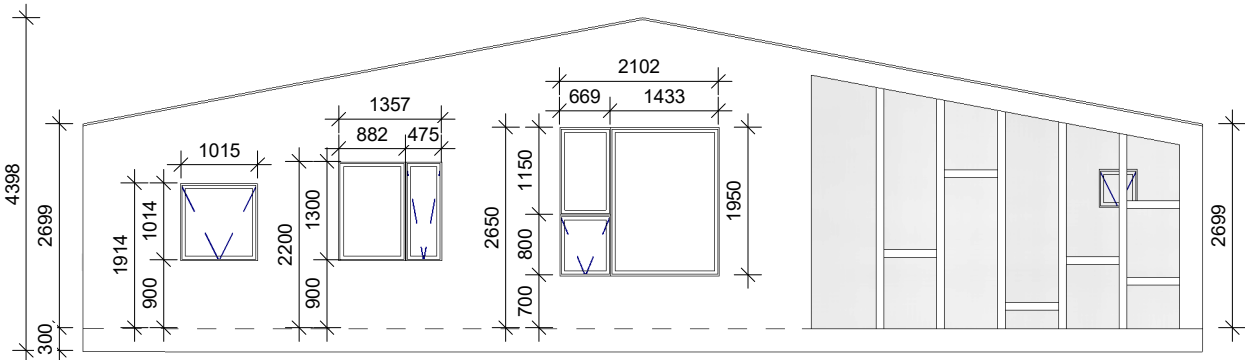


Facade A
1 : 100

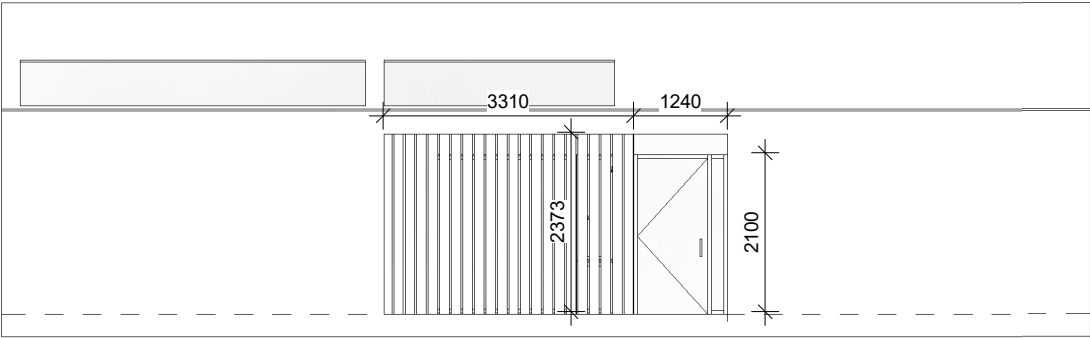


Facade B
1 : 100

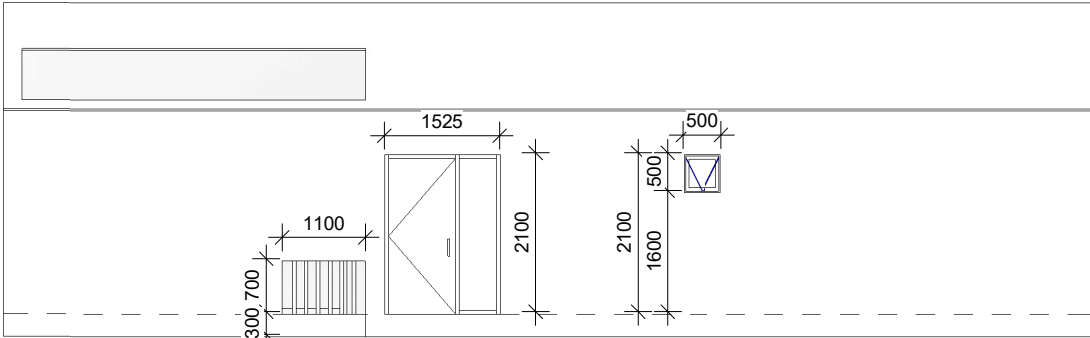


Facade D
1 : 100

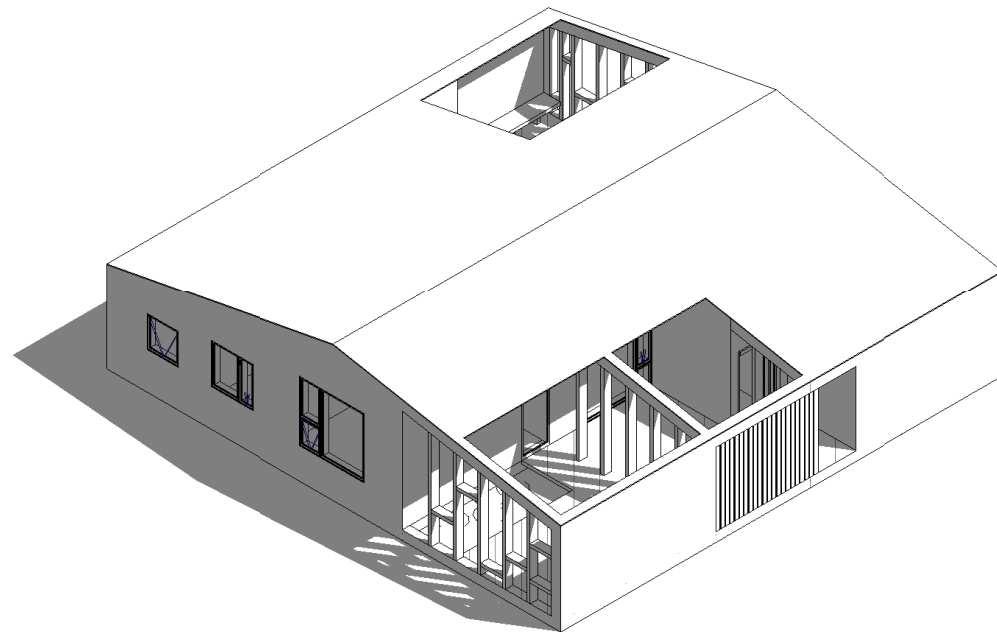


Isometri

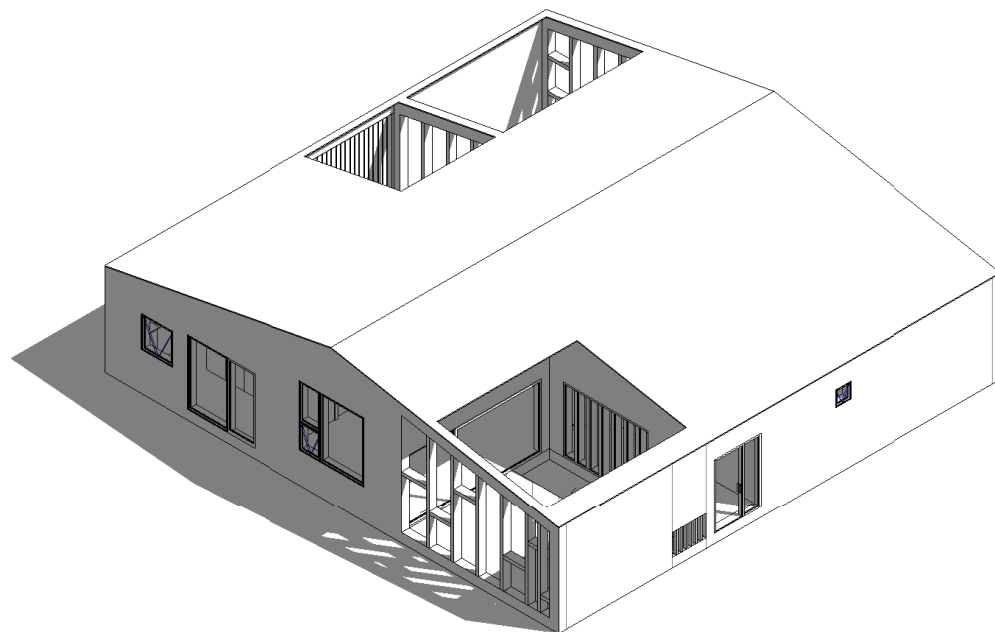


Isometri

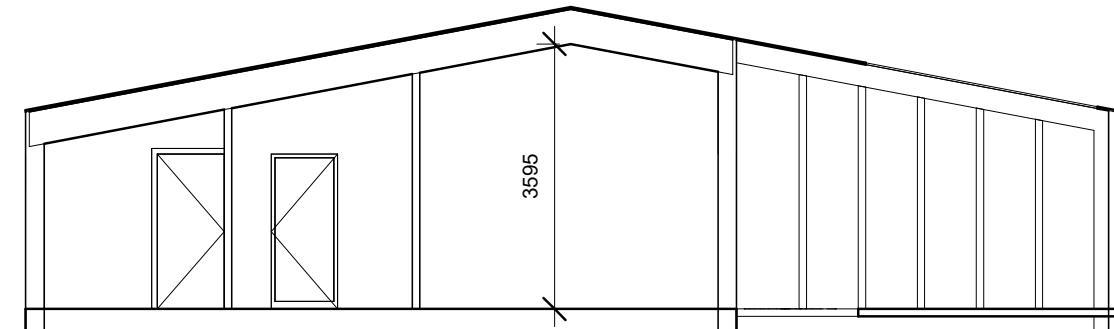

Længdesnit 1 - 1
1 : 100

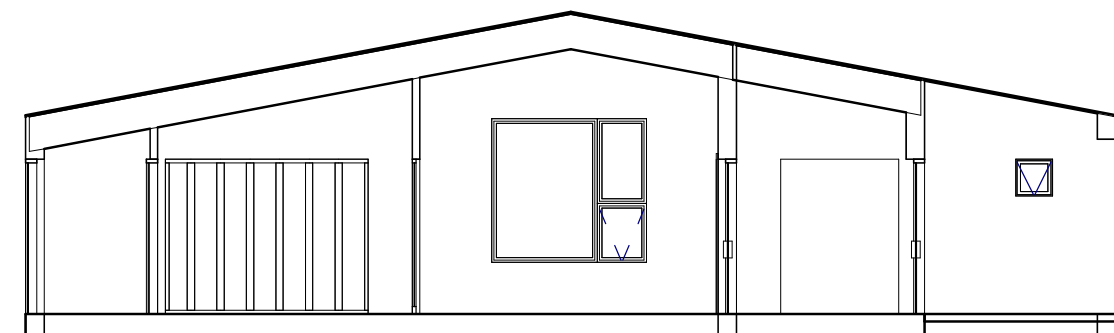

Længdesnit 2 - 2
1 : 100

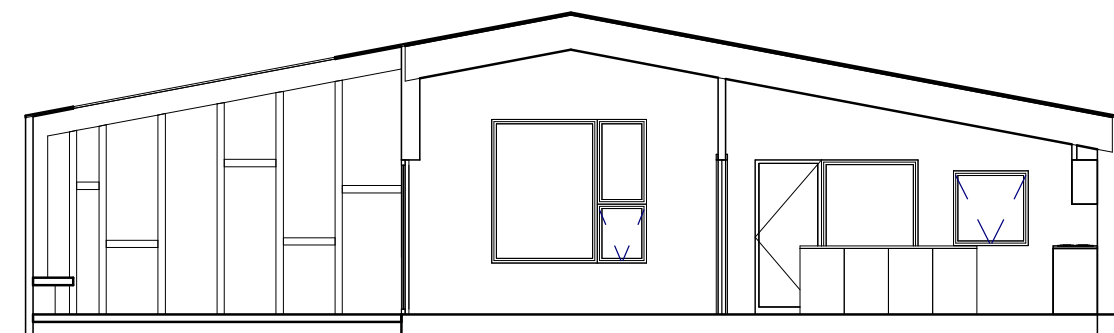

Længdesnit 3 - 3
1 : 100