




AT Home 02


• *Beskæftigelsesbygning, Hinge*

Bygherre
Region Midt

Arkitekt
Wienberg Architects

Ingeniør
Hundsbæk & Henriksen

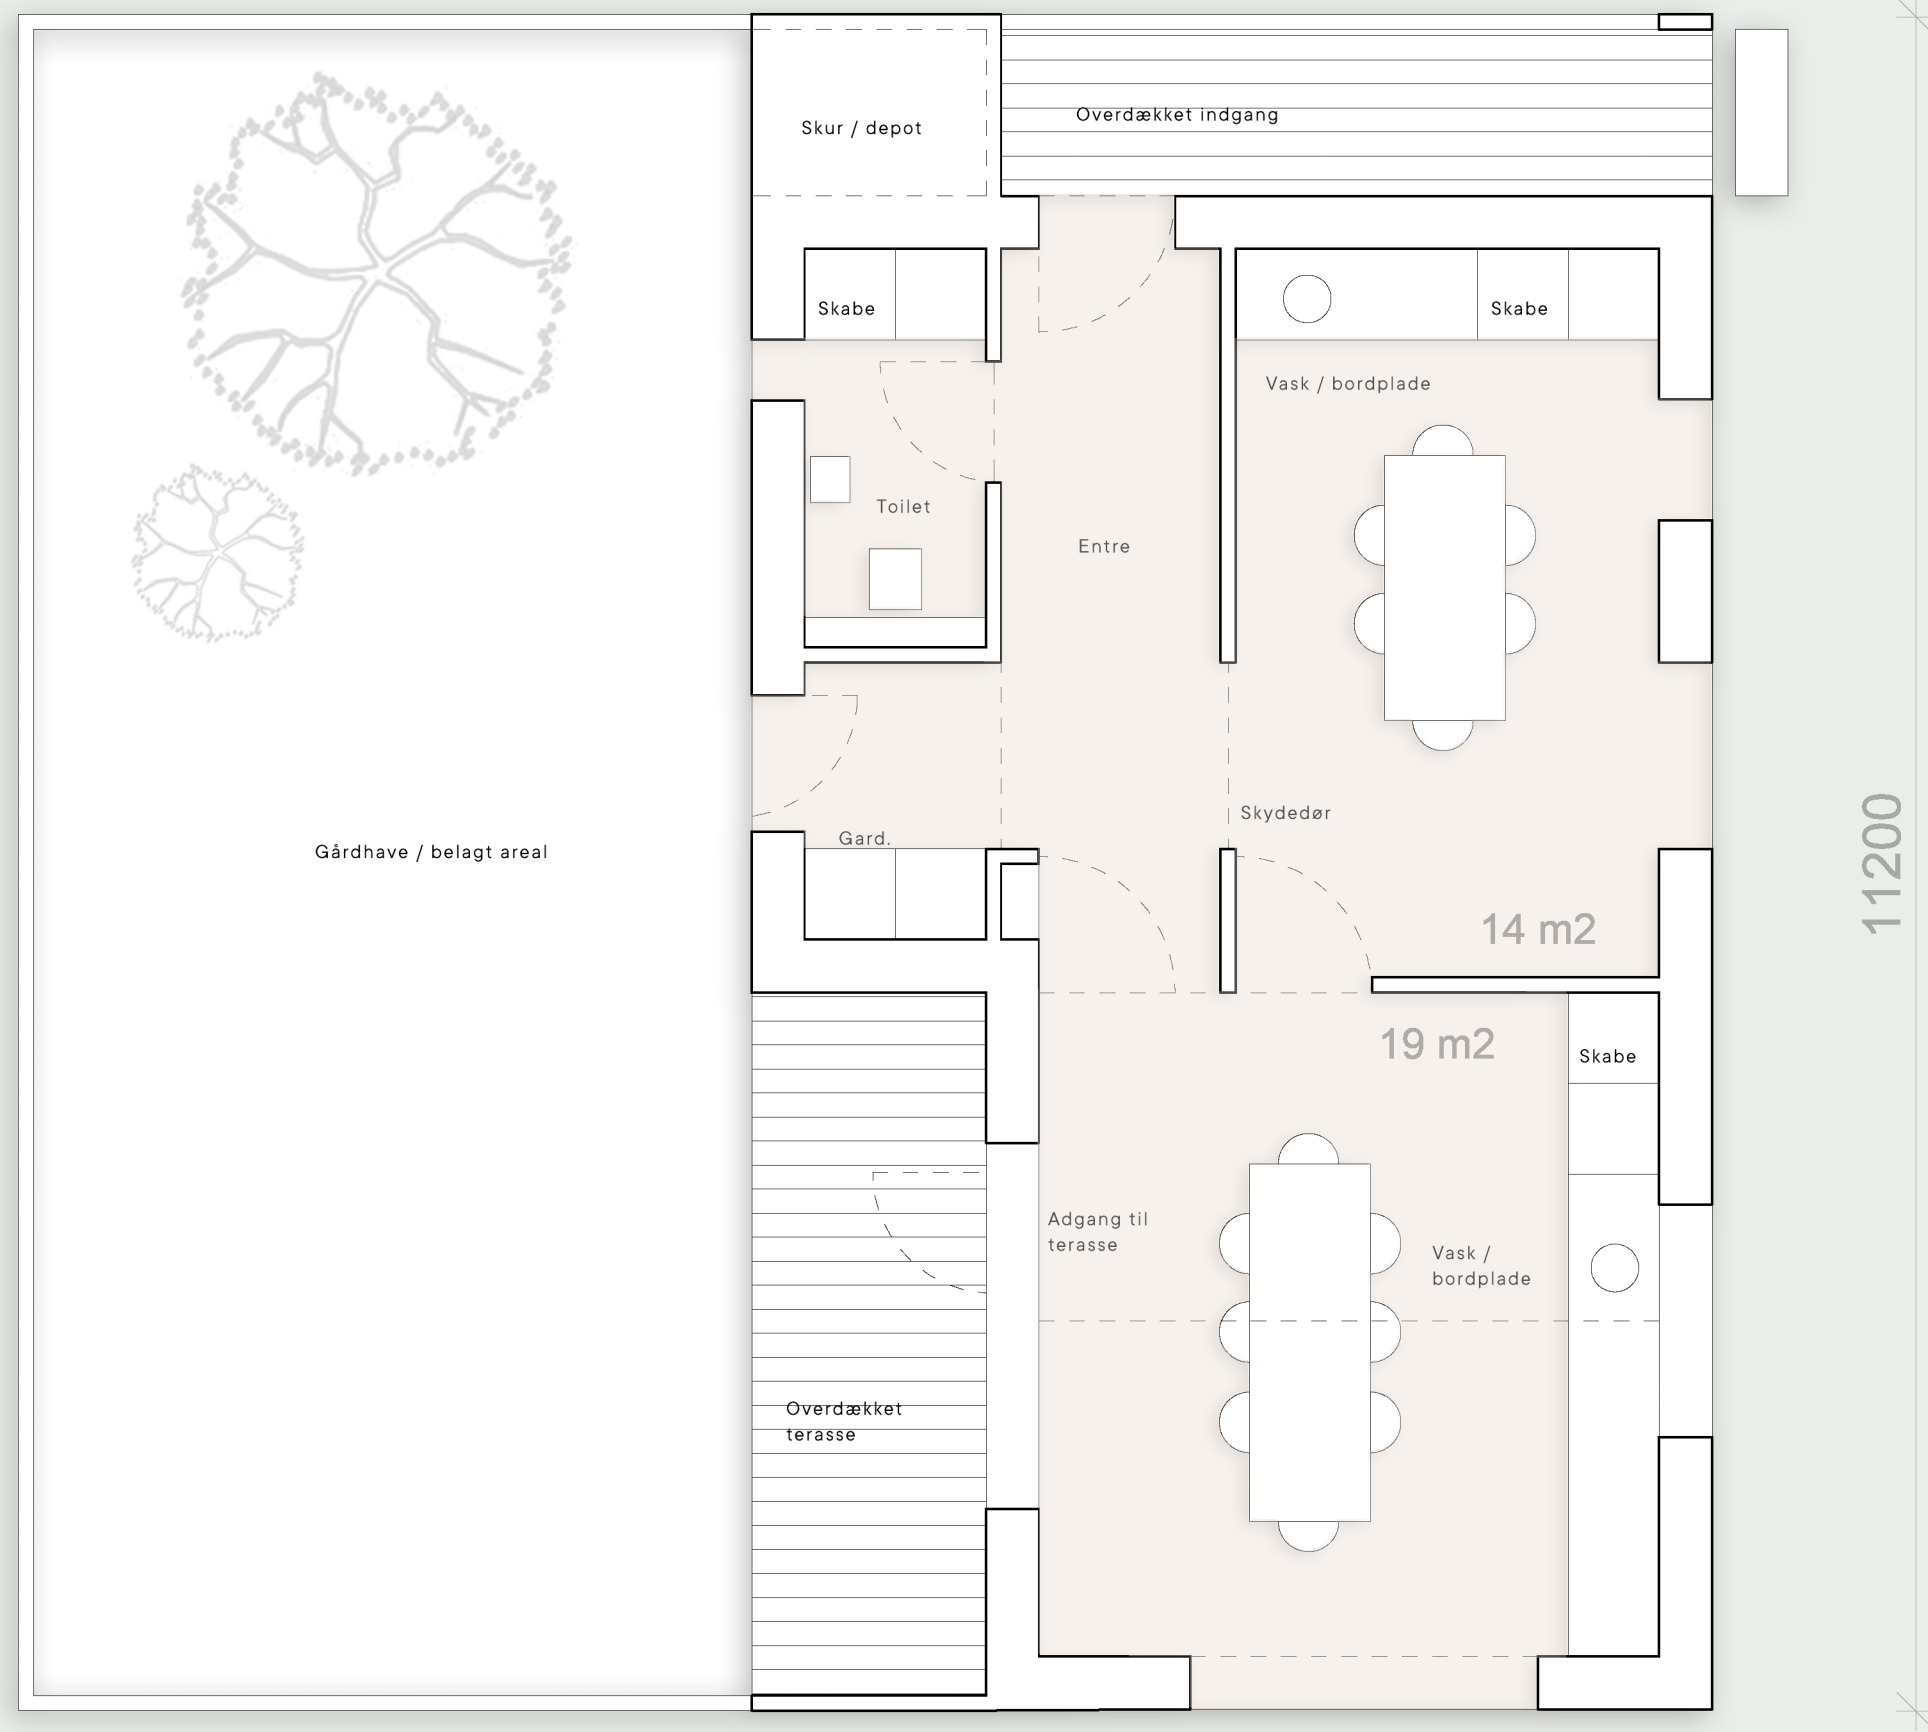

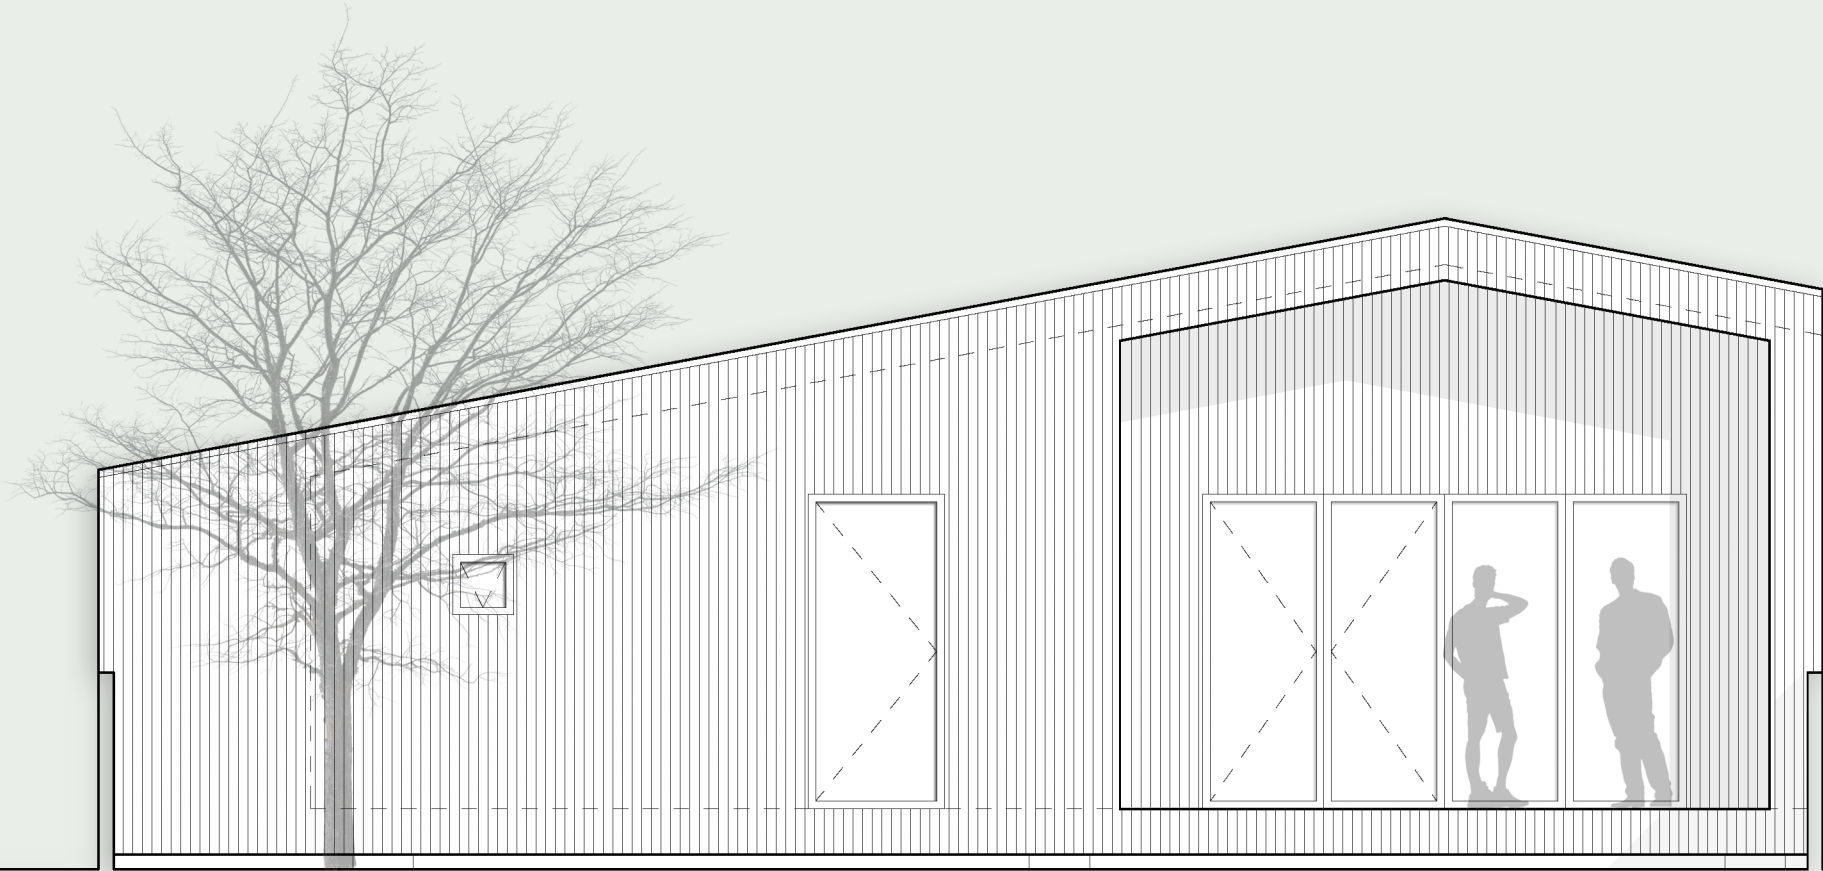


Skur

Toilet

Udgang

Overdækket terrasse

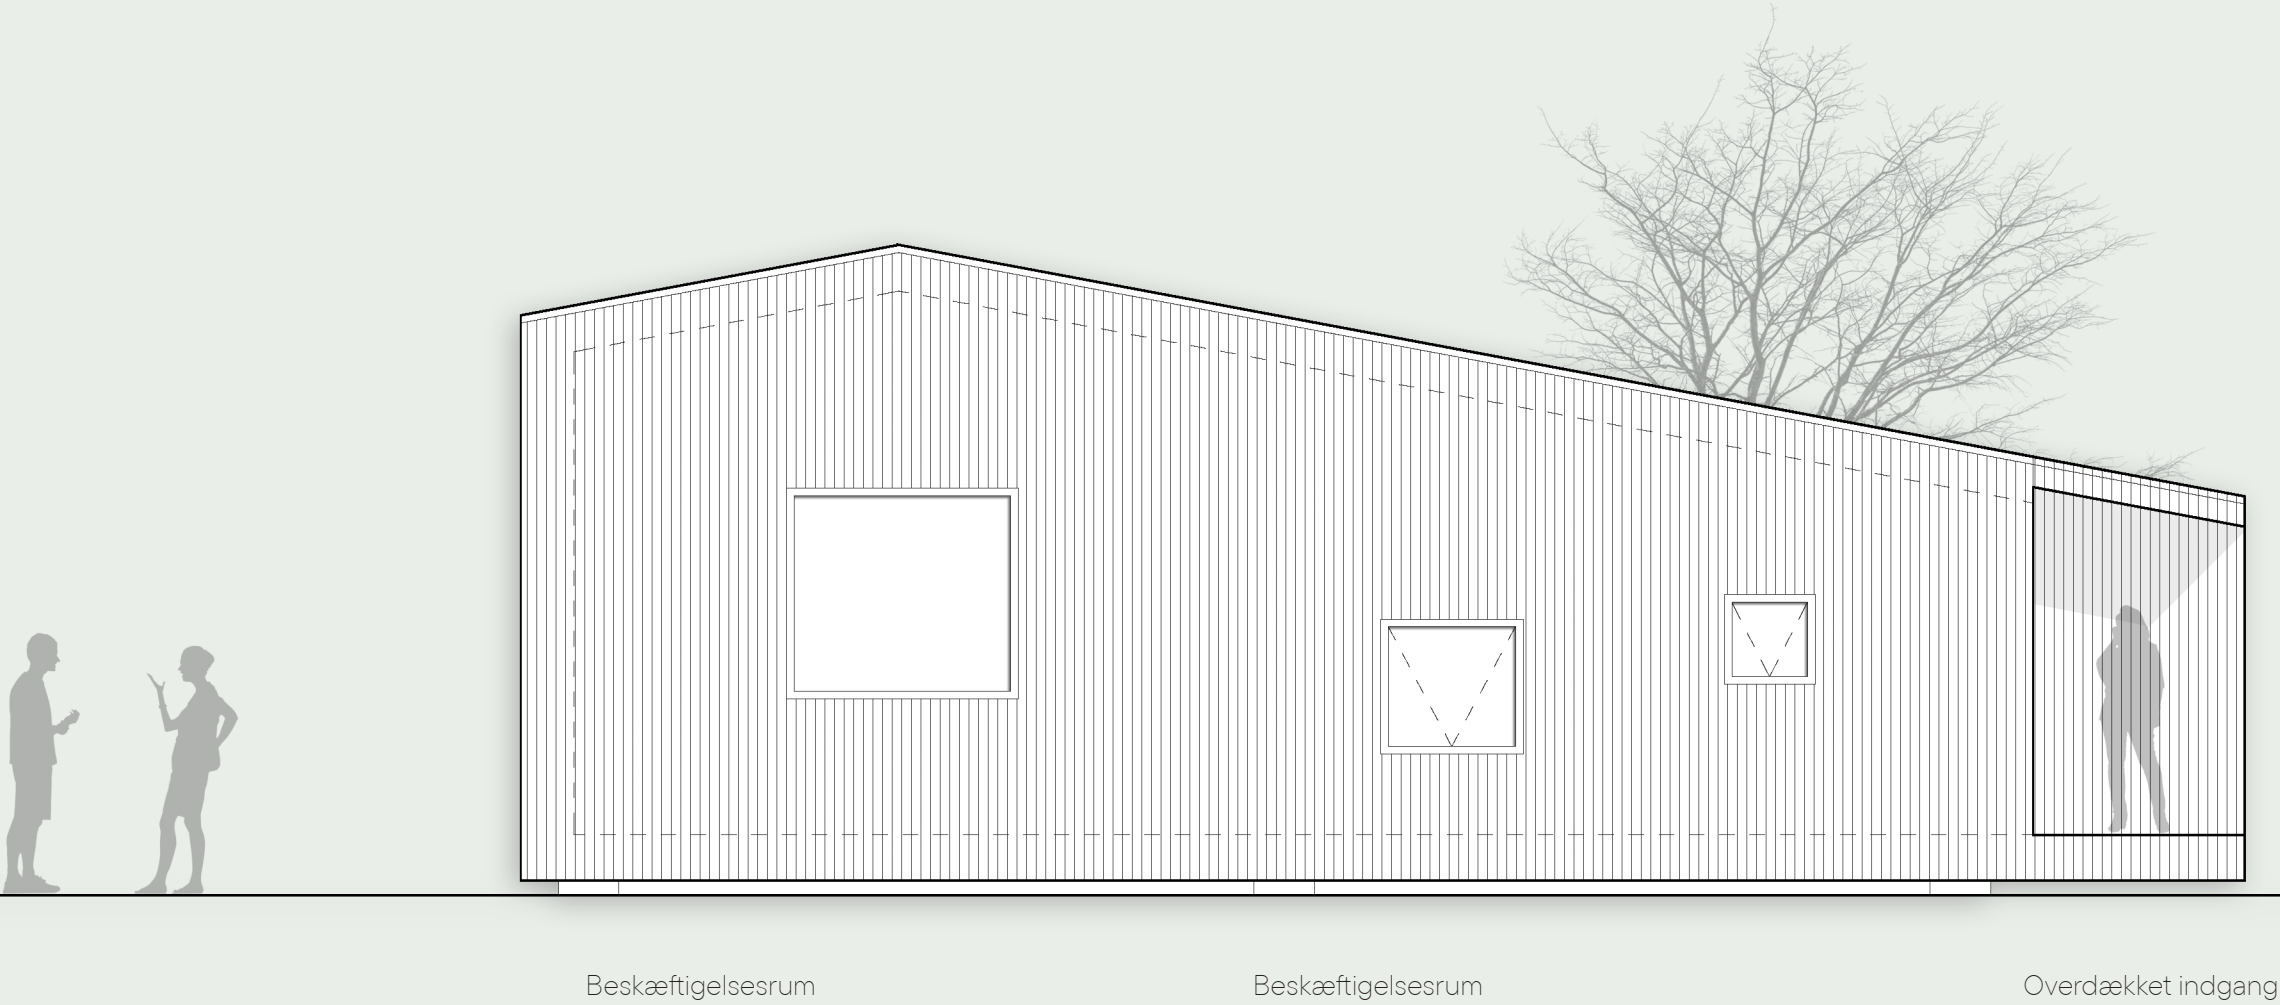






Gårdhave

Beskæftigelsesrum

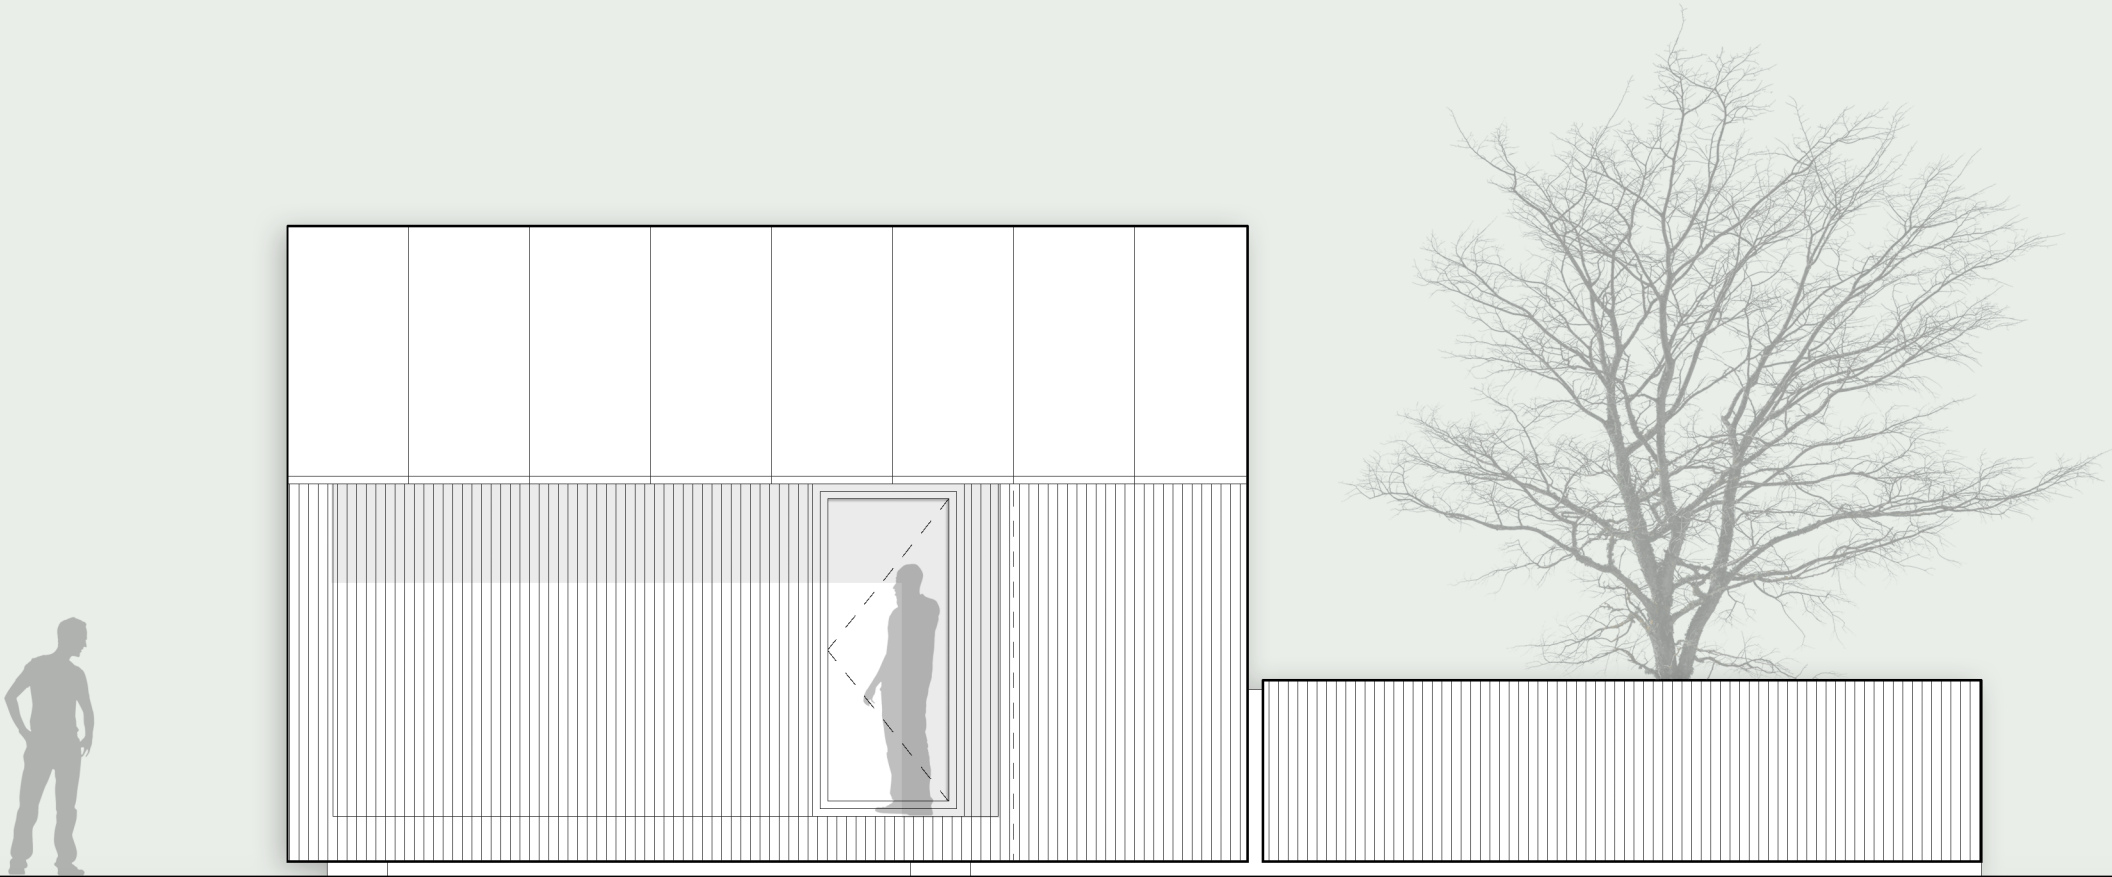

Overdækket indgang

Gårdhave

