



348a

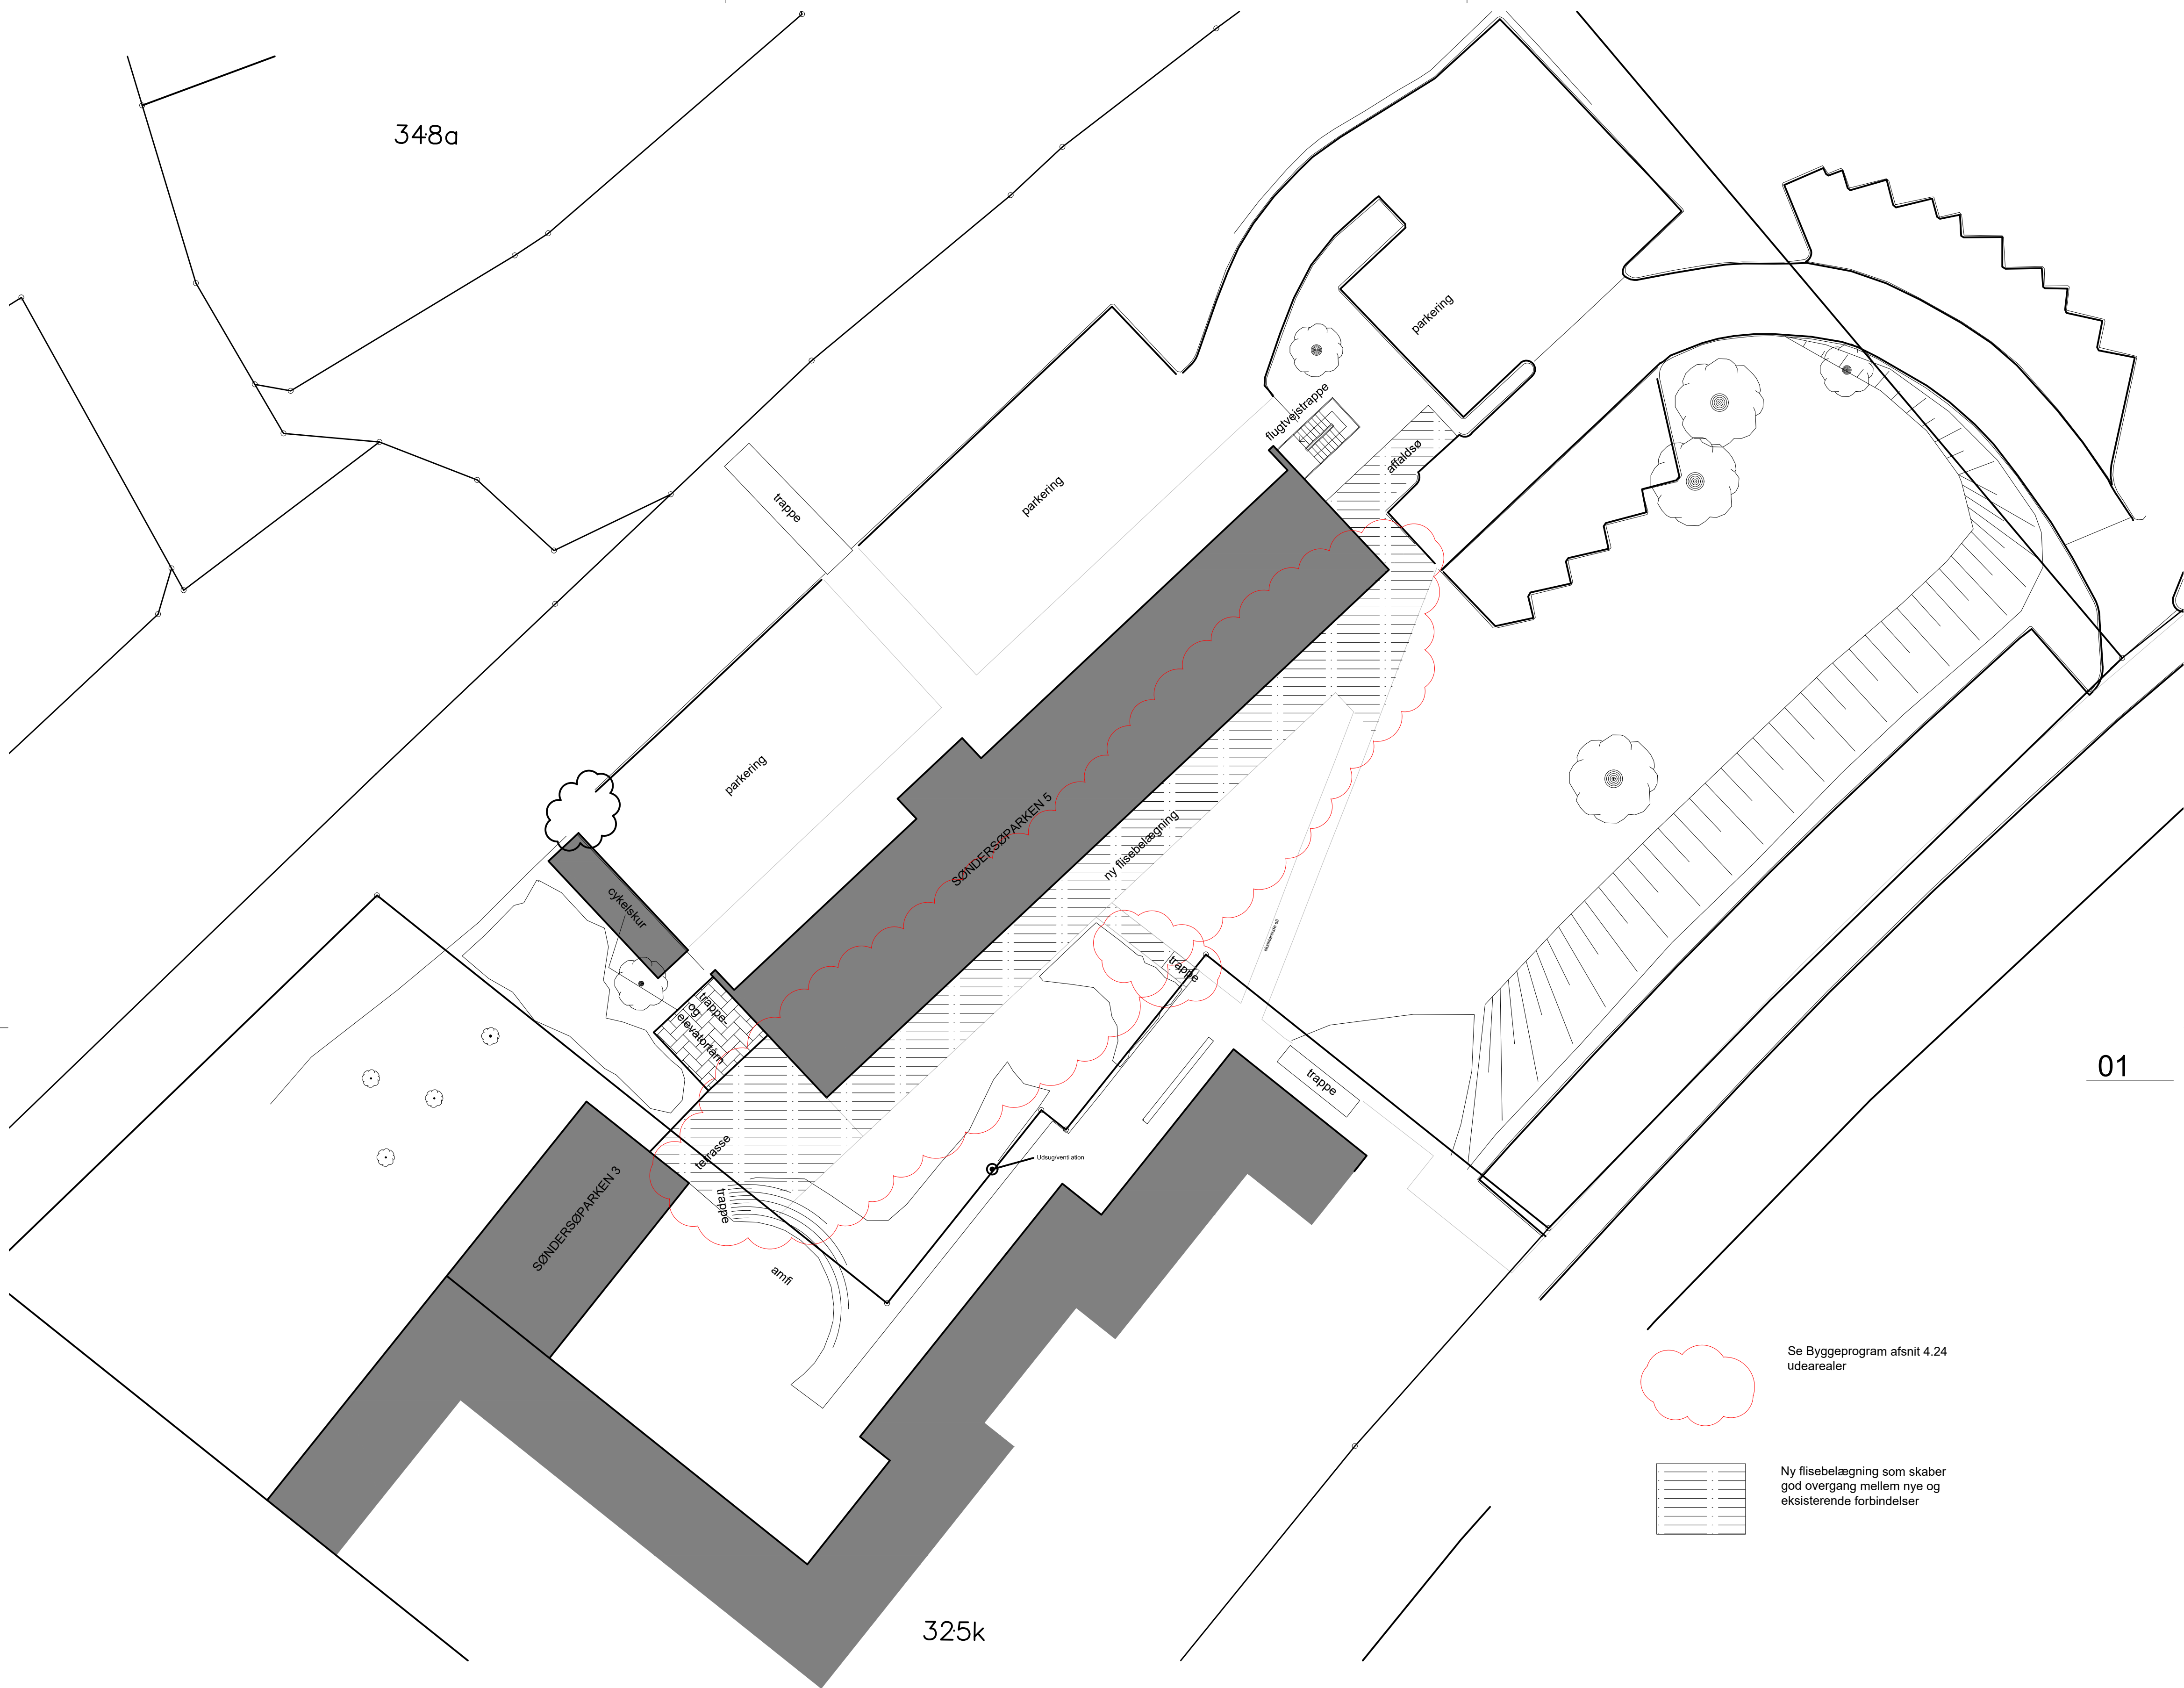


01

Se Byggeprogram afsnit 4.24 udearealer

Ny flisebelægning som skaber god overgang mellem nye og eksisterende forbindelser

A: Rettet efter licitation	CB	04.02.2021
Revision	Tegnet KS	Dato
 <b>Quattro Arkitekter A/S</b> Fabrikvej 13 DK - 8800 Viborg Tlf.: 8662 2711 Mail: info@quattro-as.dk www.quattro-as.dk		
Bygherre	Tegnet	Dato
REGION MIDTJYLLAND, BYGGERI&EJENDOMME, SKOTTENBORG 26, VIBORG OS		07.12.2020
Sag	Sagsnr.	Mål
OMBYGNING AF SØNDERØPARKEN 5, VIBORG	20044	1:200
Emne	KS	Tegningsnr.
BELIGGENHEDSPAN		01 A
BYGGEPROGRAM		

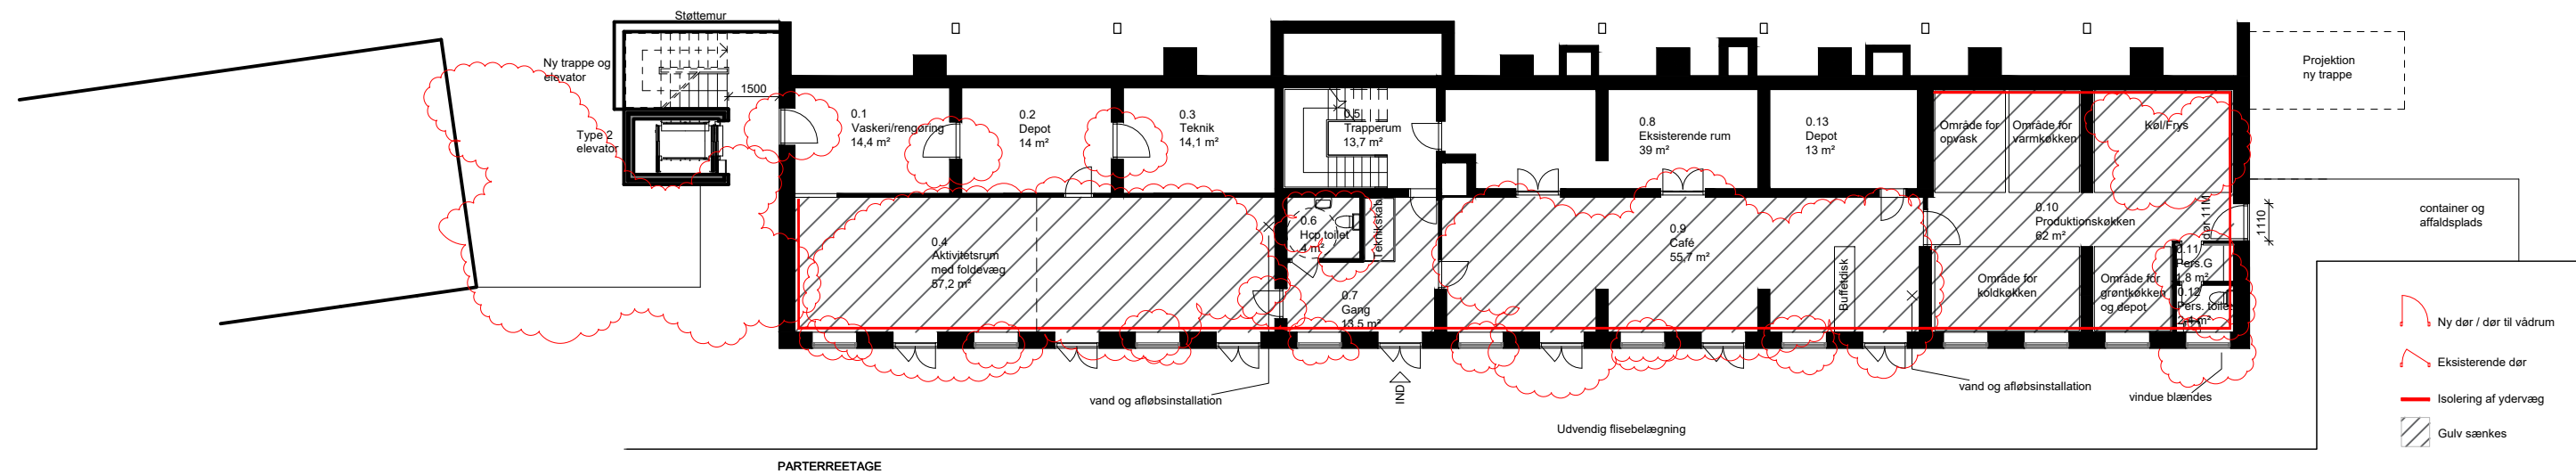

A: Rettet efter licitation

CB

04.02.2021

Revision

Tegnet

KS

Dato


**Quattro Arkitekter A/S**

Fabrikvej 13

DK - 8800 Viborg

Tlf.: 8662 2711

Mail: info@quattro-as.dk

www.quattro-as.dk

Bygherre

Tegnet

Dato

REGION MIDTJYLLAND, BYGGERI&amp;EJENDOMME, SKOTTENBORG 26, VIBORG OS

07.12.2020

Sag

Sagsnr.

Mål

OMBYGNING AF SØNDERSØPARKEN 5, VIBORG

20044

1:200

Emne


KS

Tegningsnr.

PLAN PARTERREETAGE - FREMTIDIGE FORHOLD

BYGGEPROGRAM

14 A

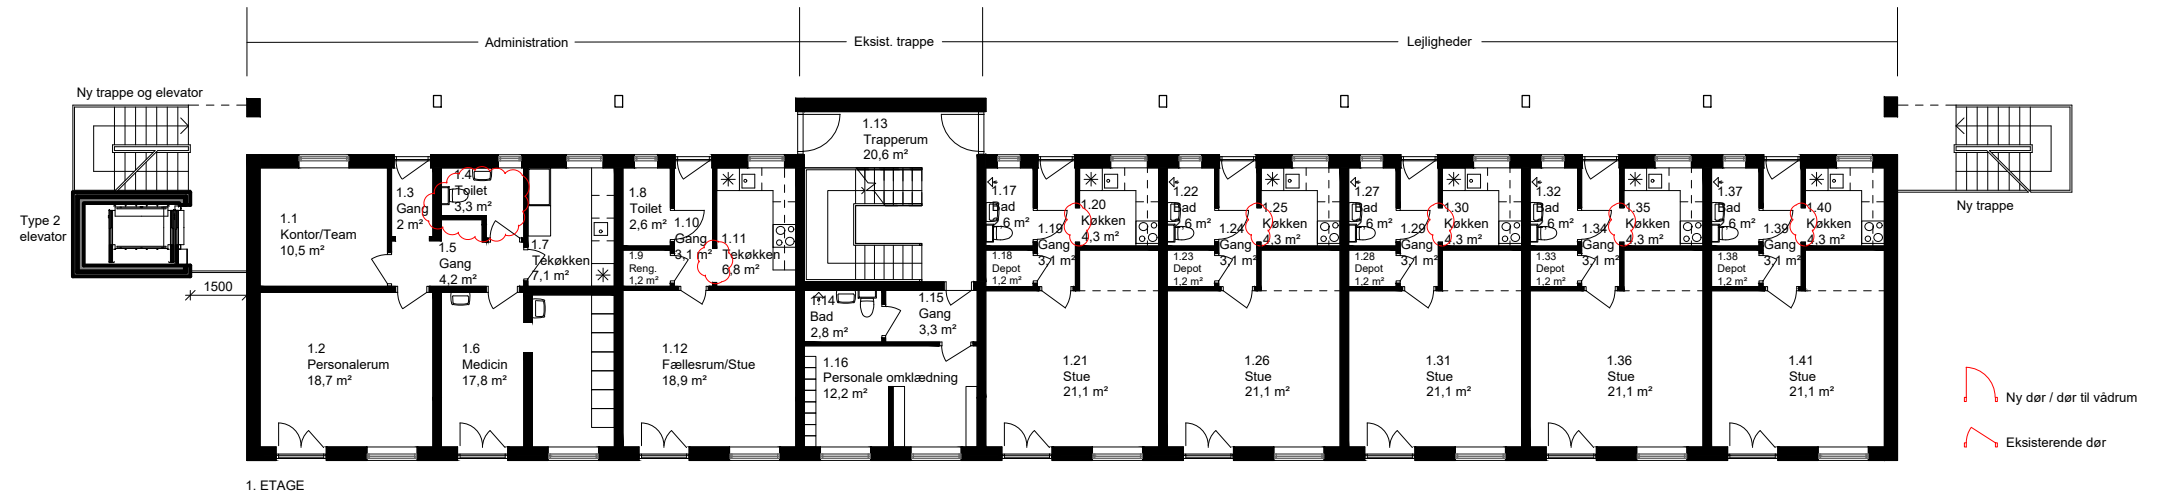

A: Rettet efter licitation

CB

04.02.2021

Revision

Tegnet

KS

Dato


**Quattro Arkitekter A/S**

Fabrikvej 13

DK - 8800 Viborg

Tlf.: 8662 2711

Mail: info@quattro-as.dk

www.quattro-as.dk

Bygherre

Tegnet

Dato

REGION MIDTJYLLAND, BYGGERI&amp;EJENDOMME, SKOTTENBORG 26, VIBORG OS

07.12.2020

Sag

Sagsnr.

Mål

OMBYGNING AF SØNDERSØPARKEN 5, VIBORG

20044

1:200

Emne


KS

Tegningsnr.

PLAN 1. SAL - FREMTIDIGE FORHOLD

BYGGEPROGRAM

15 A

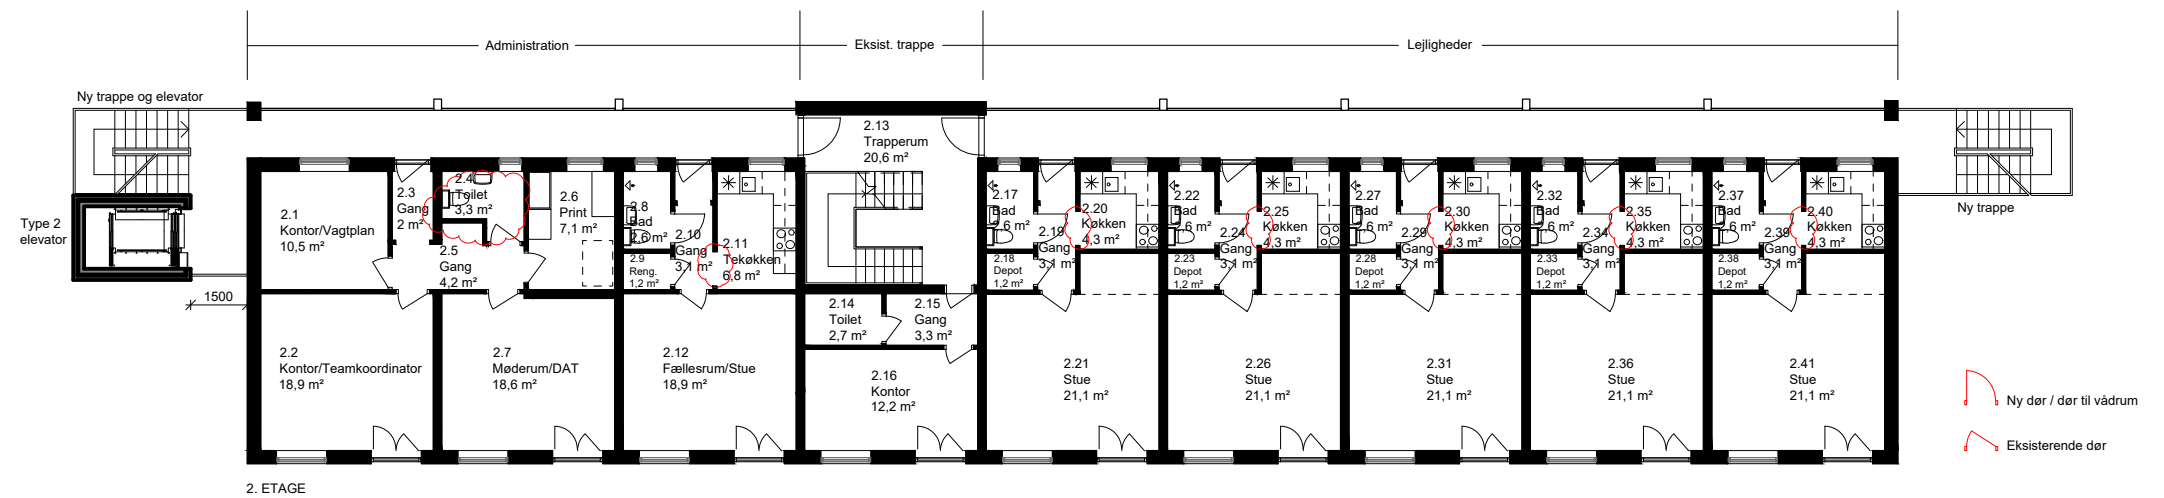

A: Rettet efter licitation

CB

04.02.2021

Revision

Tegnet

KS

Dato



Quattro Arkitekter A/S

Fabrikvej 13

DK - 8800 Viborg

Tlf.: 8662 2711

Mail: info@quattro-as.dk

www.quattro-as.dk

Bygherre

Tegnet

Dato

REGION MIDTJYLLAND, BYGGERI&amp;EJENDOMME, SKOTTENBORG 26, VIBORG OS

07.12.2020

Sag

Sagsnr.

Mål

OMBYGNING AF SØNDERSØPARKEN 5, VIBORG

20044

1:200

Emne


KS

Tegningsnr.

PLAN 2. SAL - FREMTIDIGE FORHOLD

BYGGEPROGRAM

16 A

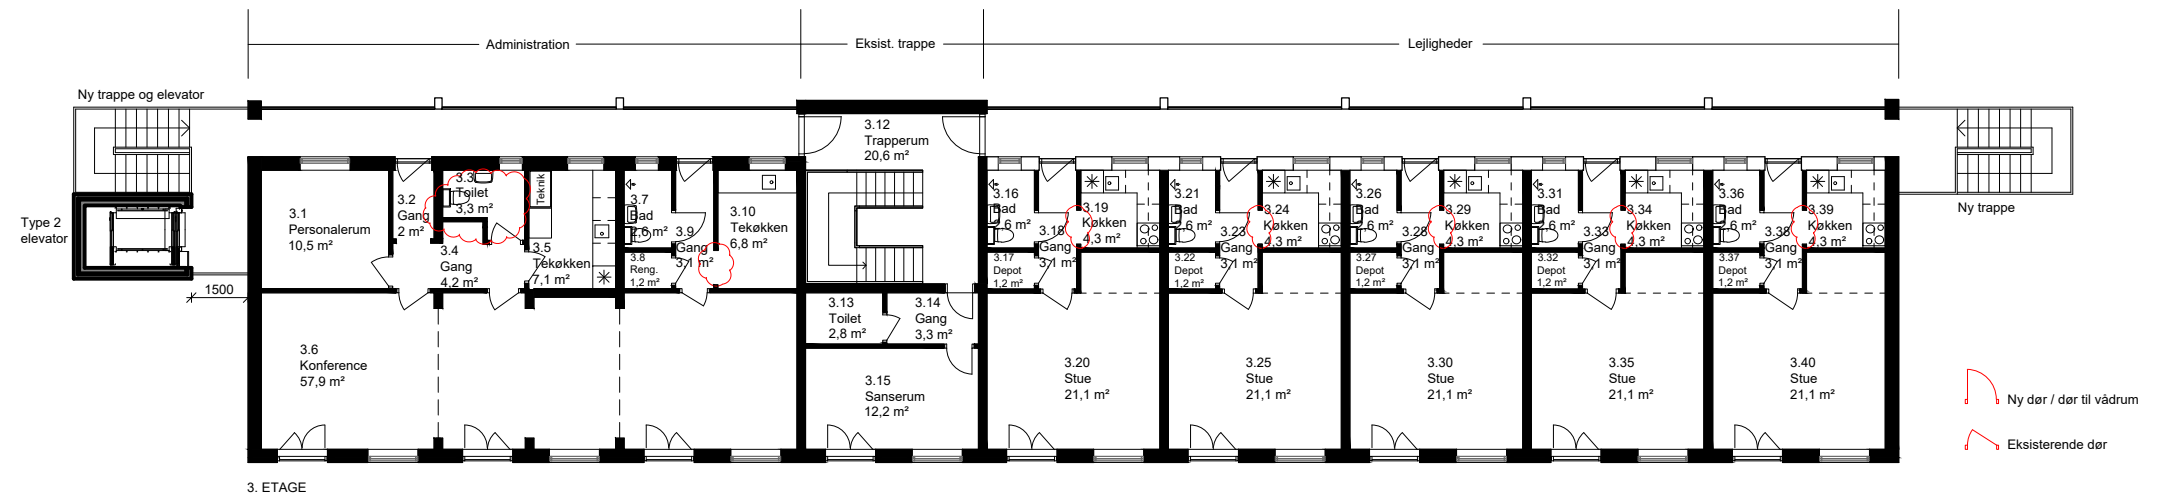

A: Rettet efter licitation

CB

04.02.2021

Revision

Tegnet

KS

Dato



Quattro Arkitekter A/S

Fabrikvej 13

DK - 8800 Viborg

Tlf.: 8662 2711

Mail: info@quattro-as.dk

www.quattro-as.dk

Bygherre

Tegnet

Dato

REGION MIDTJYLLAND, BYGGERI&amp;EJENDOMME, SKOTTENBORG 26, VIBORG OS

07.12.2020

Sag

Sagsnr.

Mål

OMBYGNING AF SØNDERSØPARKEN 5, VIBORG

20044

1:200

Emne

KS

Tegningsnr.

PLAN 3. SAL - FREMTIDIGE FORHOLD

BYGGEPROGRAM

17 A