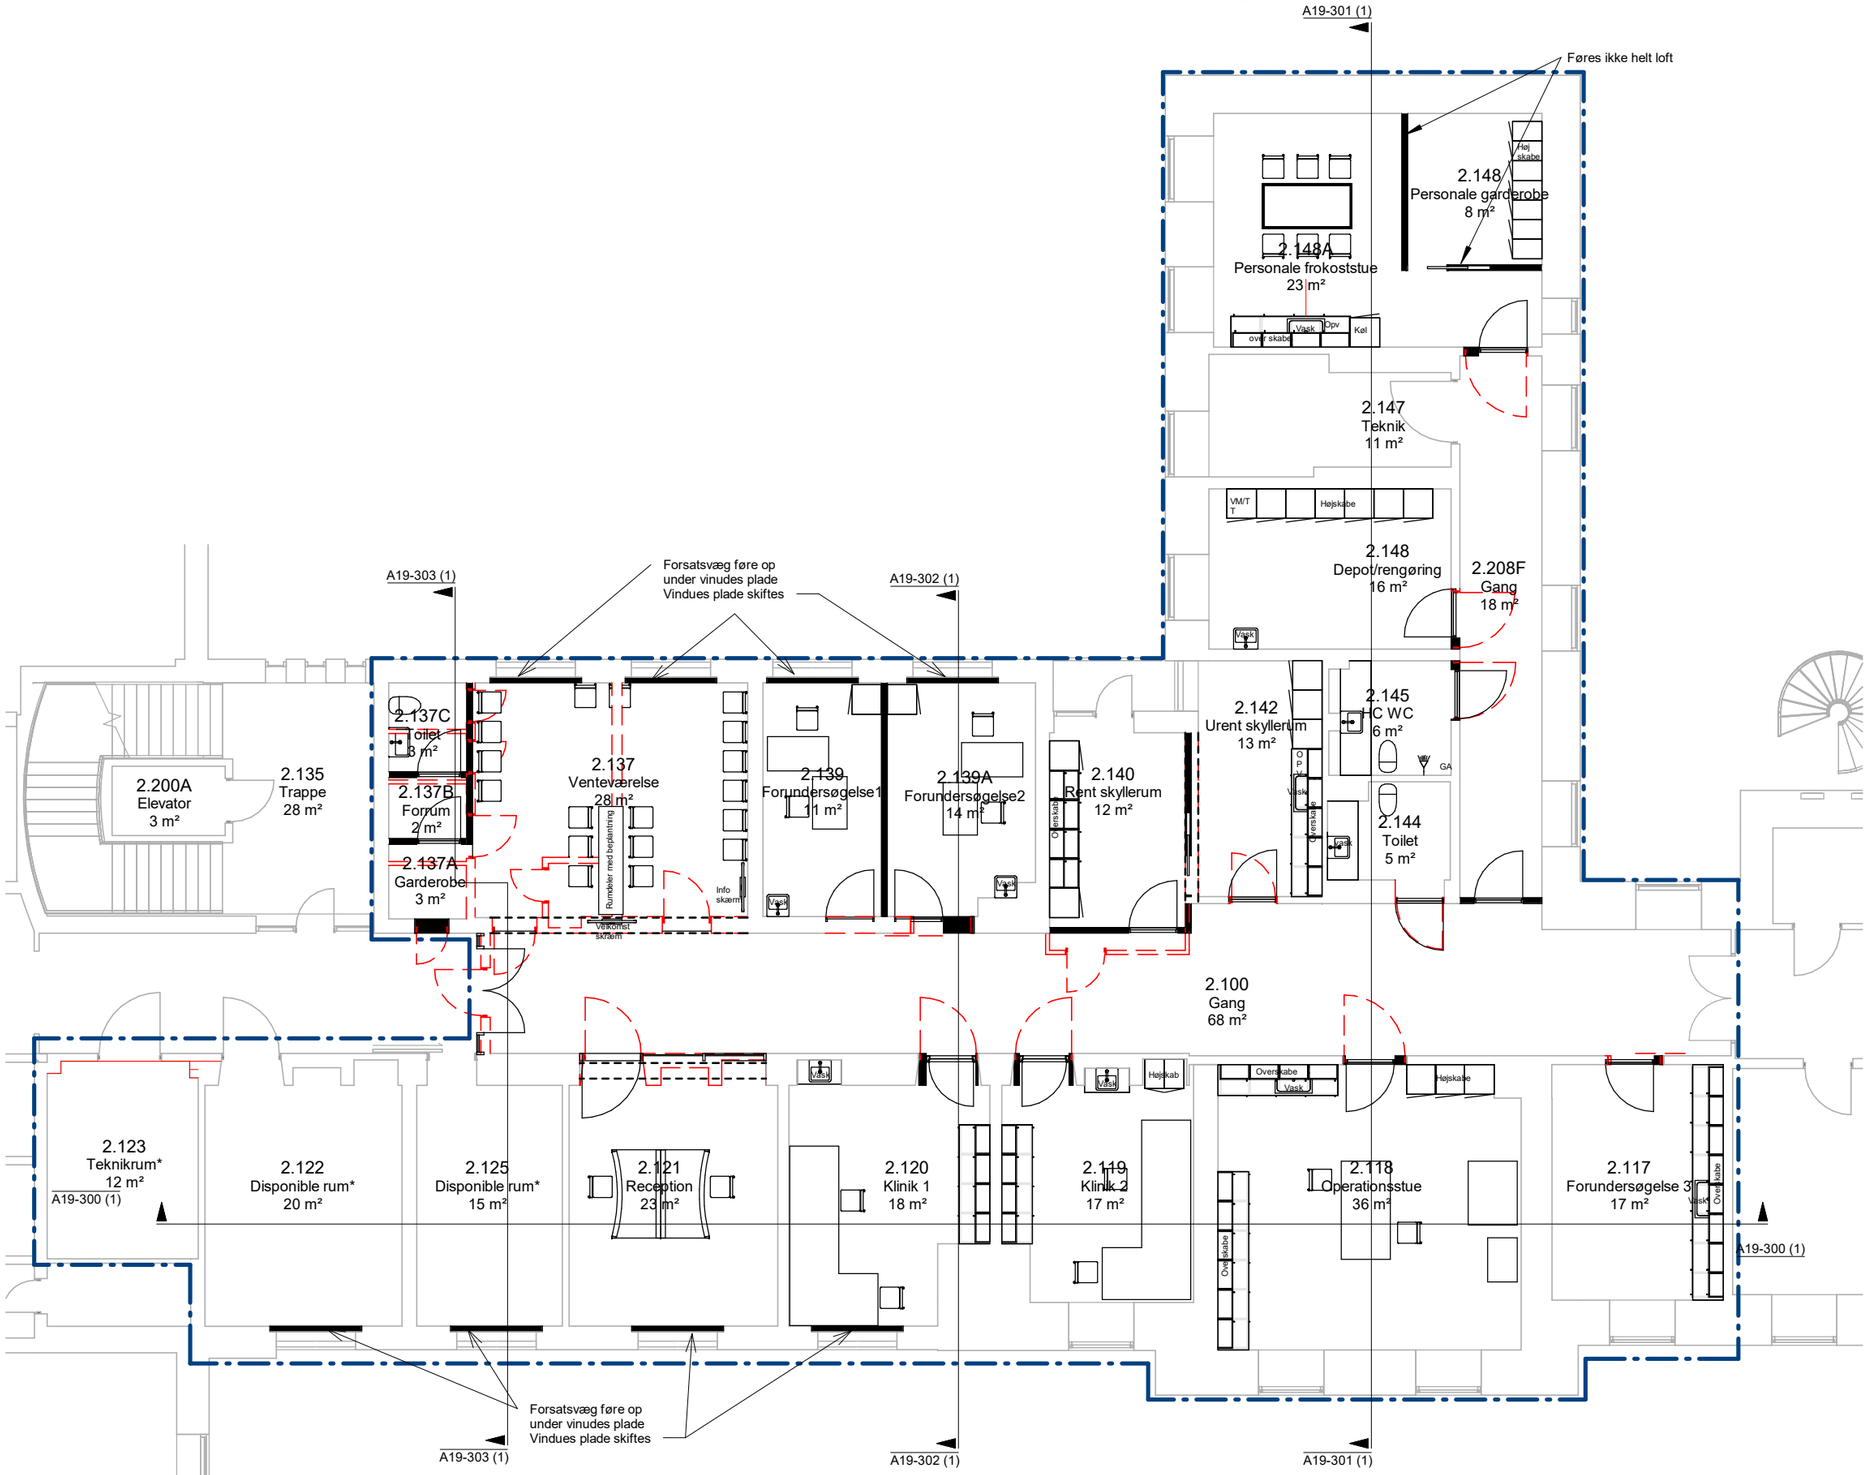


Generel note:
Alle bygningskonstruktioner m.v. er anslået udfra eksist. tegningsgrundlag og ikke verificeret/opmålt.
Alle koter er i meter. Alle mål er i millimeter.
Der må ikke måles på tegningen.

Tegn. nr.:
IGSH_B02_K01_M00_LAB.003_H1_N00
ARKIKON - A12-100

Signaturforklaring:

- Entreprisegrænse
- Nye konstruktioner
- Eksisterende konstruktioner
- Vægge, der nedbrydes/bortskaffes
- Døre, der nedbrydes/bortskaffes
- Nye døre
- Ny overlægger

Note:
Samlet overblik mellem hvad der er nyt, eksisterende og hvad der skal nedbrydes

Arealangivelse på nye rum er netto-arealer

FORELØBIGT TRYK
2022.05.31

ARKIKON

Fornæsvej 9 · Grenaa
Reberbanevej 10 · Randers
info@arkikon.dk
+45 86 32 78 44

22.054 GSH - Ny øjenklinik

Øjenklinik, 2. sal
Sygehusvej 15-19
8500 Grenå

Dato.: 2022.06.17
Udf./Kontr.: HR/SIN
Målestok: 1:125

1 Plantegning

Forundersøgelses tegning - nye forhold vs. nedbrydning

Registreringer

Tegn. nr.:
IGSH_B02_K01_M00_LAB.003_H1_N00
ARKIKON - A12-100