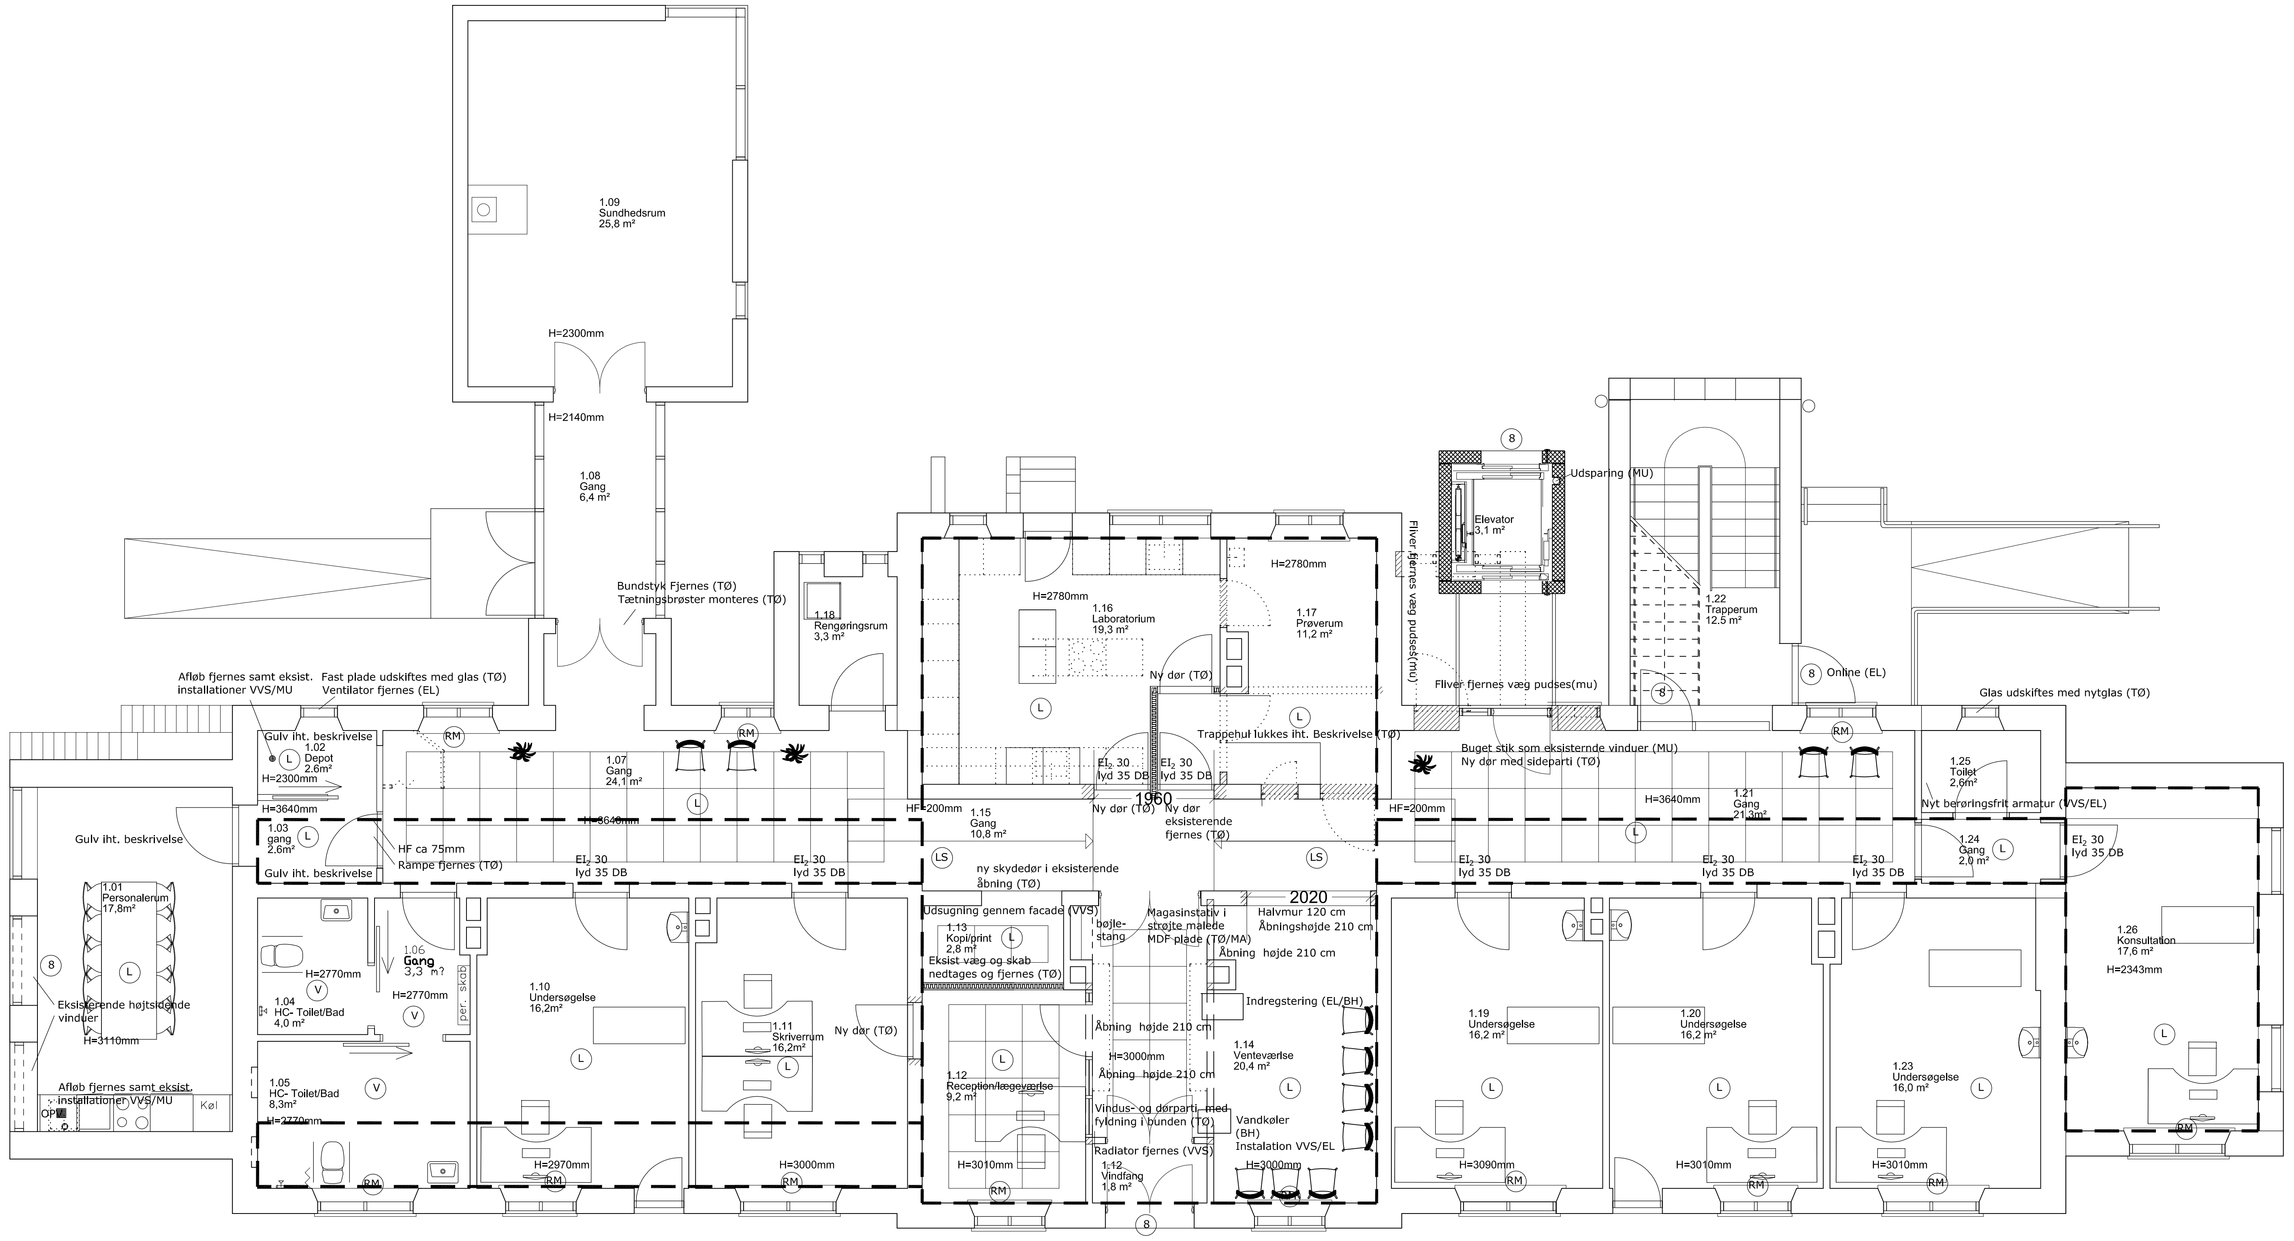

(99)3.01

Angiver nedbrydning (TØ, VVS, EL, MU)

120 mm Gipsvæg: R'w 48dB med yderste lag slagfast plade malerbehandles (TØ,MA)

Angiver 200mm sort indfarvet beton elementer (MU)

Angiver Tegl (MU)

L Linoleum iht. rumskema (GU)

LS Skrid sikker Linoleum iht. rumskema (GU)

V ny vinyl iht. rumskema (GU)

Ny håndvask incl. installation (VVS)

Ny udslagsvask incl. installation (VVS)

Angiver nedsænket loft iht beskrivelse (TØ)

Angiver Kælder

RM Radiator males (MA)

8 Adgangskontorl (EL)

9 eksisterende radiaorrer demonteres og nye tilslutning udføres i nyt slidlag (VVS)

SAG:	Sønderlandsgade 5, Hvidbjerg	TEGN. NR.:	(99)3.01
EMNE:	Stueplan	MÅL:	1:50
		DATO:	16.01.12
		INITIALER:	TKH
PROJEKT:	Hovedprojekt		

STRUER KOMMUNE, KOMMUNALE BYGNINGER
ØSTERGADE 21, 7600 STRUER
THOMAS KILLERICH HØNNING TLF: 96 84 84 29 MOBIL: 24 47 07 25 MAIL: tkh@struer.dk

STRUER KOMMUNE