

VIKARBOLIG  
BRUTTO CA. 43M<sup>2</sup>

ETAPE 2      ETAPE 1

**VEJLE AMT**  
LÆGEBOLIG, KLINIK, VIKARLEJLIGHED PÅ ENDELAVE


**PROJEKTFORSLAG**  
EMNE: Togetageplan

LDARB.	KONTROL	GODK.	FILE	REF.	MÅL.
DATA	Sep. 2002				1:50
NAVN	ASK/JK				

EGN. **12** REV.

SAGS NR. **99973** FORMAT

● ARKITEKT: ARKITEKTFIRMAET C. F. MØLLER, RÅDHUSTORVET 4, 7100 VEJLE      FAX. 7642 8689 TLF. 7642 86  
○ INGENIØR: SØREN JENSEN RÅDG. INGENIØRFIRMA AS, GRØNNEGADE 24, 7100 VEJLE      FAX. 7572 6230 TLF. 7572 60

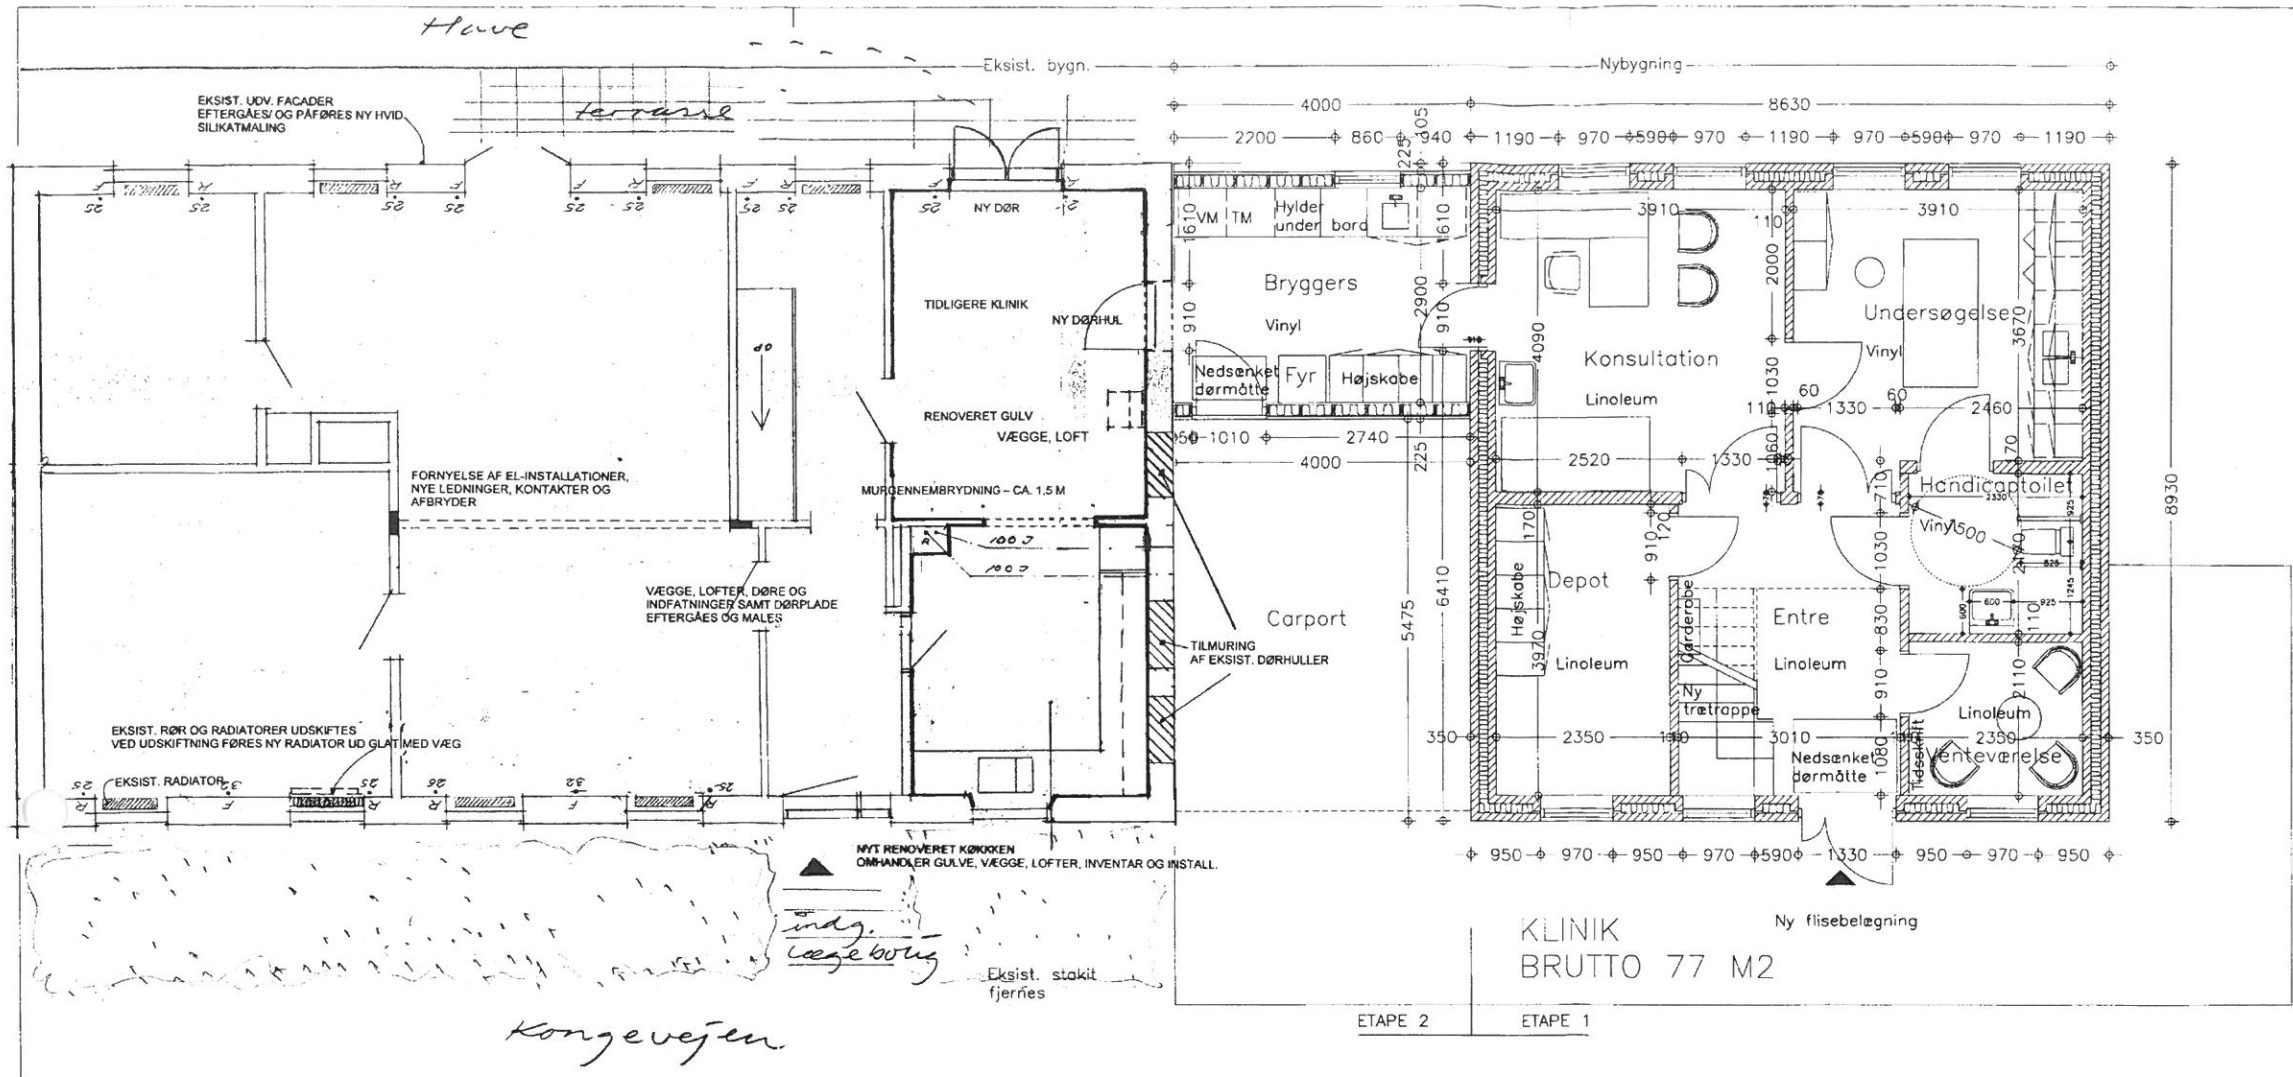

**VEJLE AMT**  
**LEGBOLIG, KLINIK, VIKARLEJLIGHED PÅ ENDELAVE**

PROJEKTFORSLAG  
 EMNE: Stueplan

UDARB.	KONTROL	GDOK.	FILE	REF.	MÅL
Seo. 2002					1:50
NAVN	KF/JK				

TEG. N.	REV.
1	
SAGS NR.	FCR/MAT
99973	

● ARKITEKT: ARKITEKTFIRMAET C. F. MØLLER, RÅDHUSTORVET 4, 7100 VEJLE  
 ○ INGENIØR: SØREN JENSEN RÅDG. INGENIØRFIRMA AS, GRØNNEGÅDE 24, 7100 VEJLE

FAX. 7642 8688 TLF. 7642 86  
 FAX. 7572 6230 TLF. 7572 60