


Arhus Sygehus - Tage Hansensgade, bygning 2.  
 Desinfektionsvaskere til præparationen THG - udbud  
 Bygh. proj. nr. 10P109, ing. sag nr. 203807

**Bilag 04**  
 Oversigtsplan, placering af nuværende  
 desinfektionsvaskere  
 Mål 1:200 dato 15.12.10

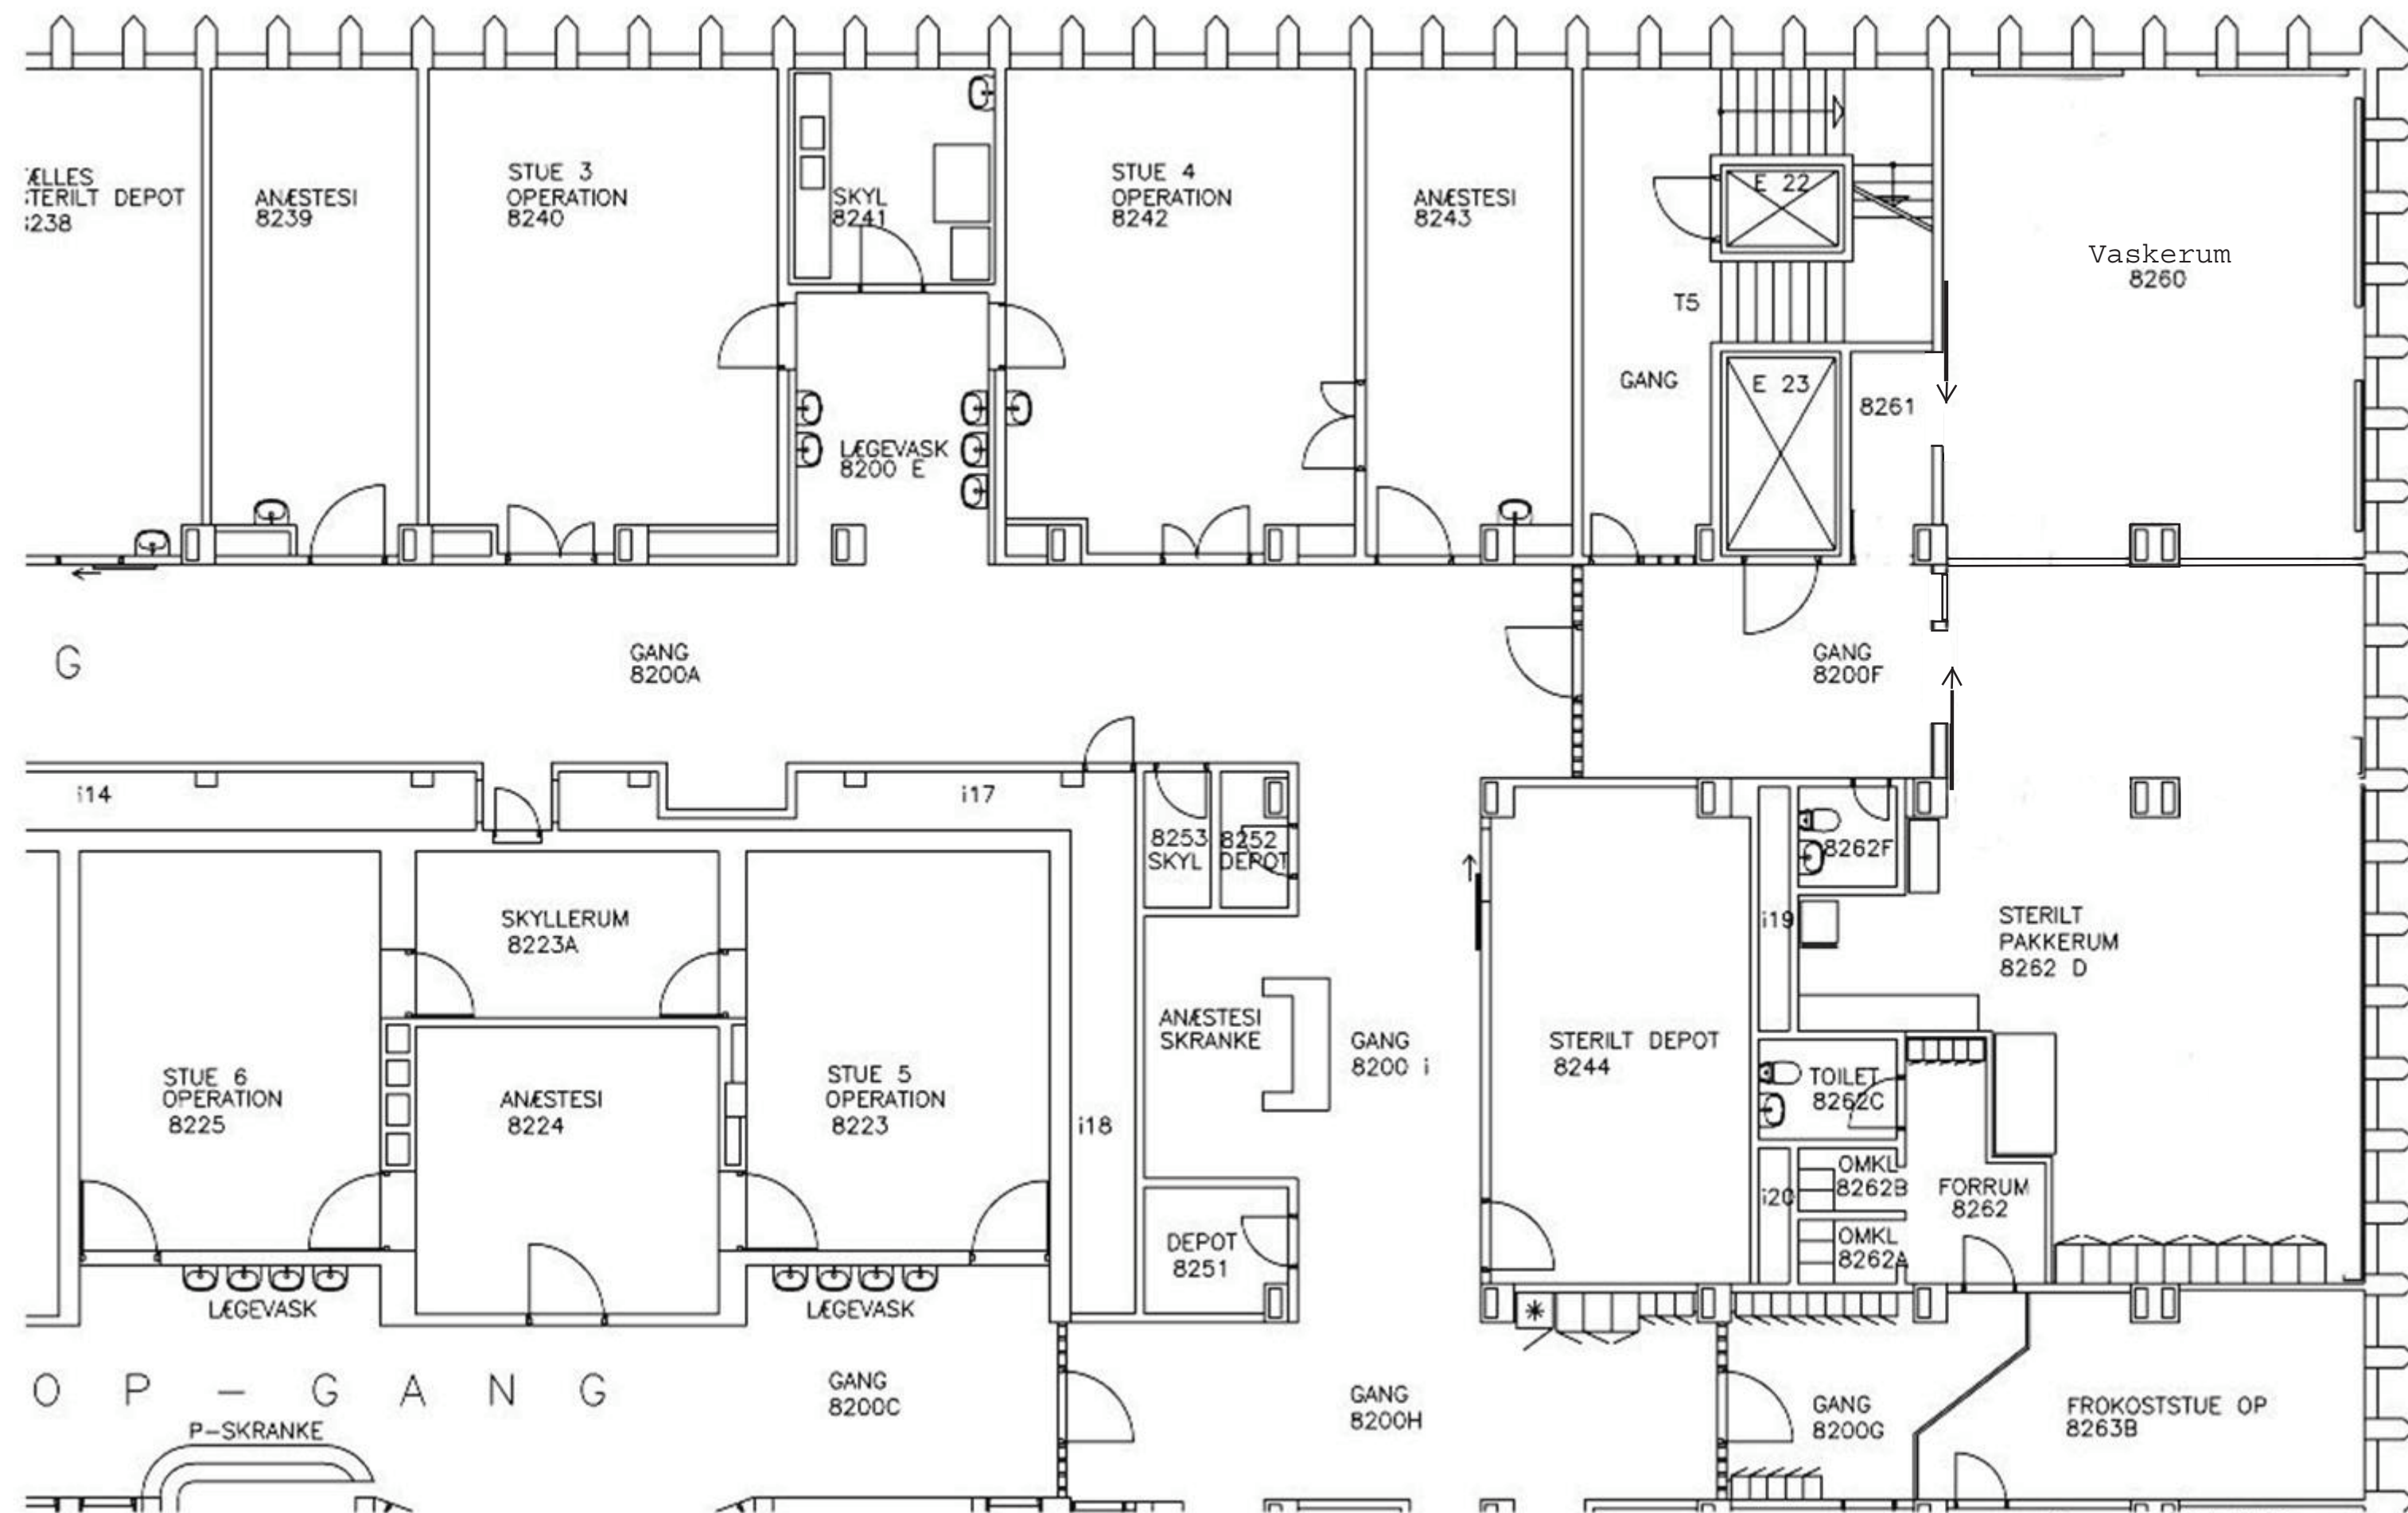

Arhus Sygehus - Tage Hansensgade, bygning 2.  
 Desinfektionsvaskere til præparationen THG - udbud  
 Bygh. proj. nr. 10P109, ing. sag nr. 203807

**Bilag 05**

Bygningsplan, etage 2 øst, udsnit vaskerum og pakkerum  
 Mål 1:100 dato 15.12.10





