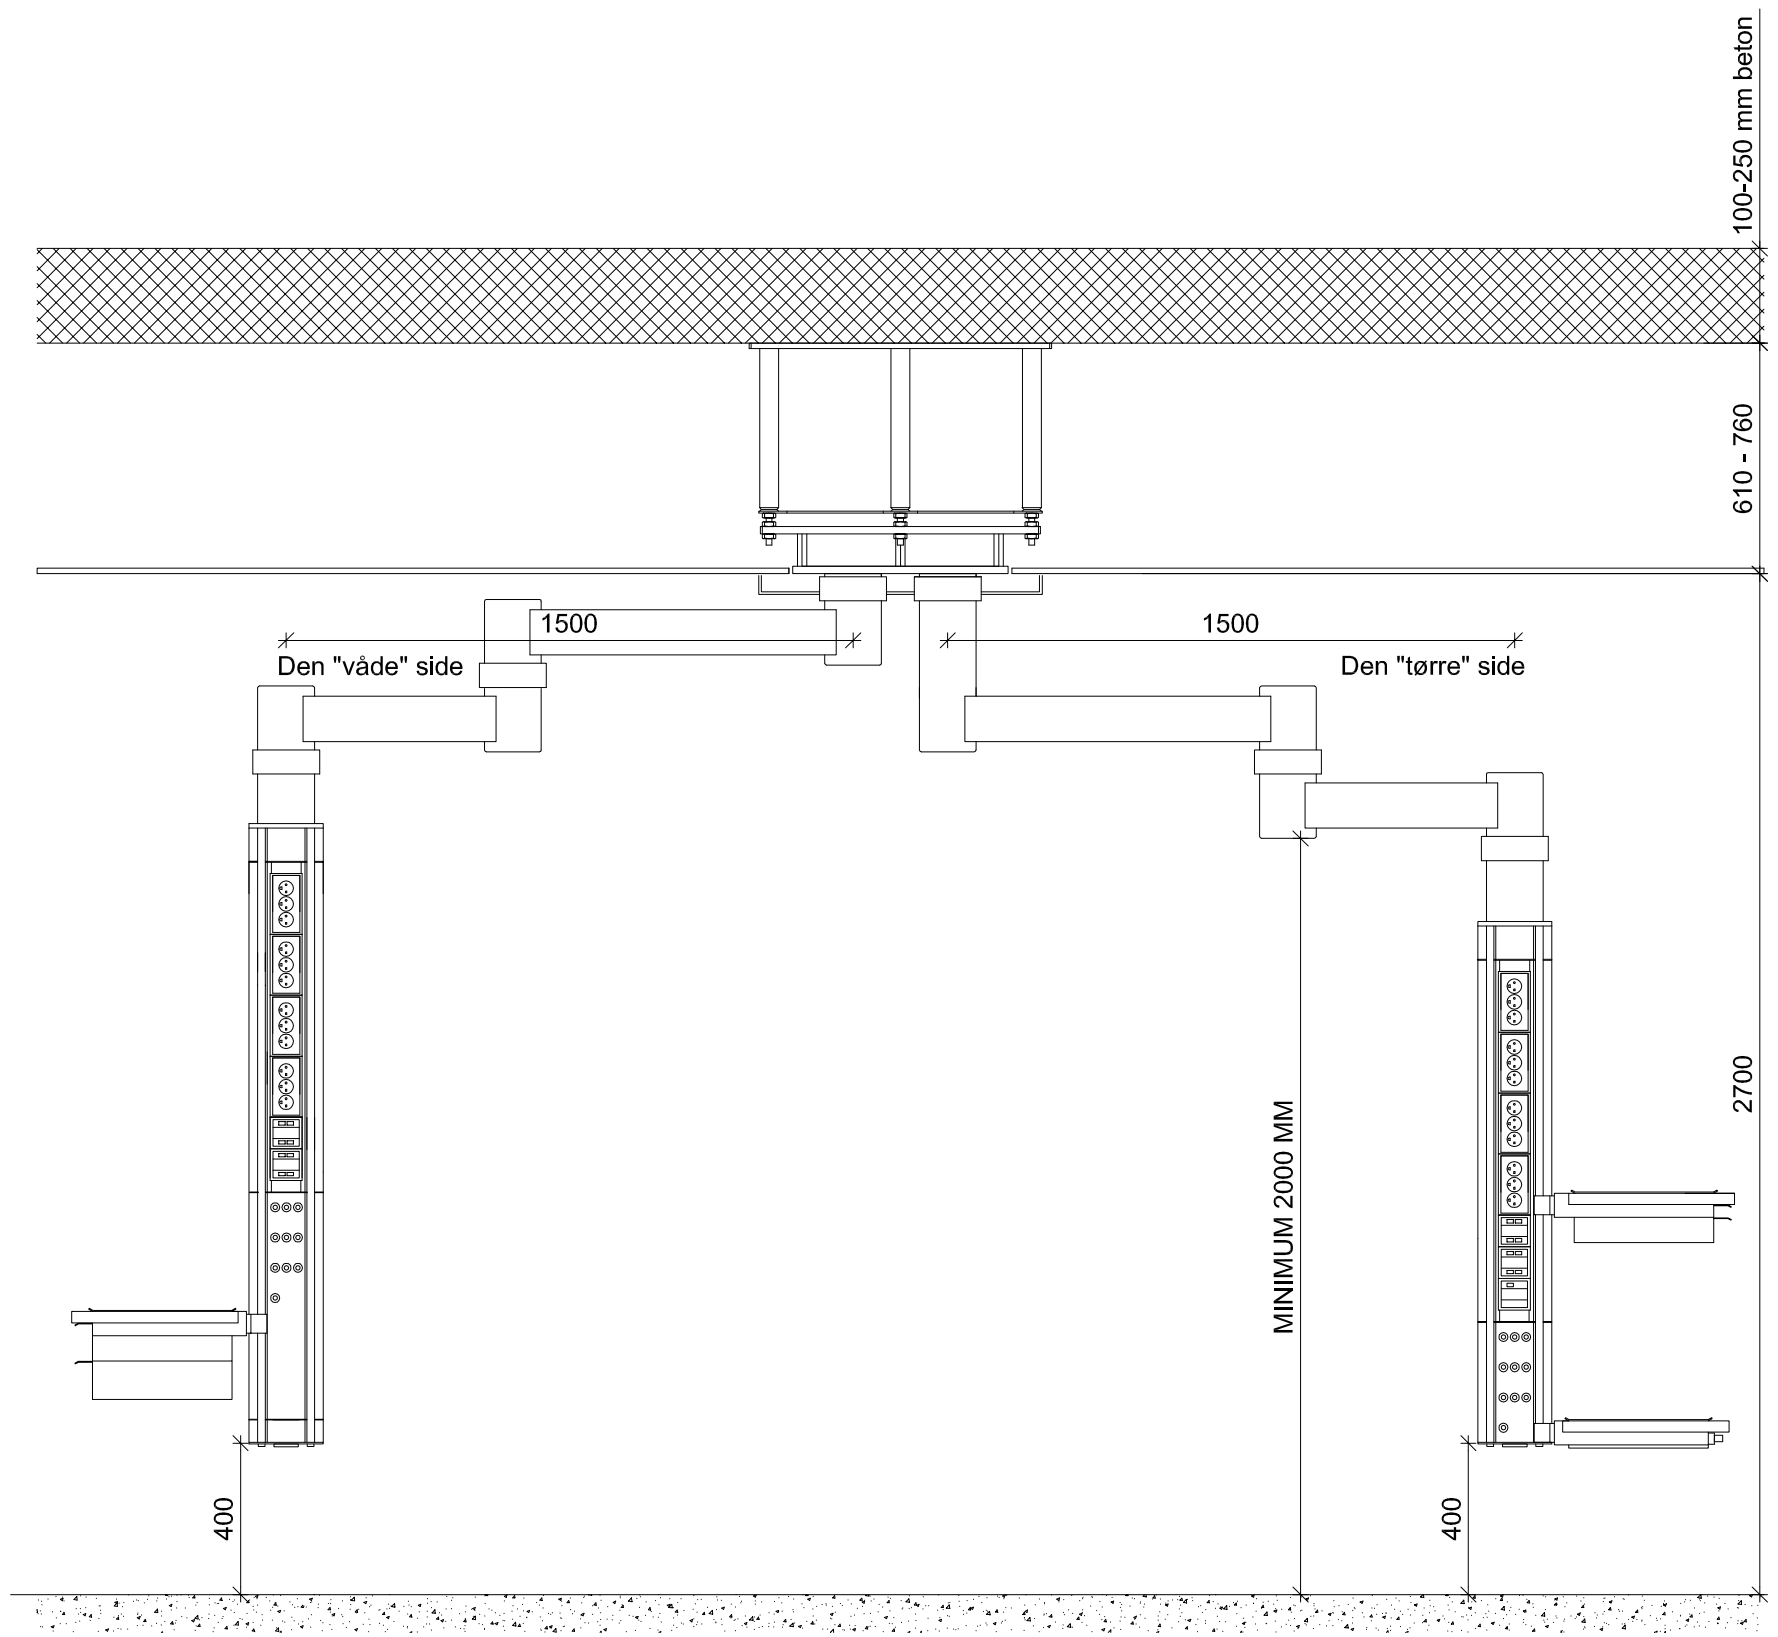

Minimumskrav **På hver af de 36 intensiv pladser skal følgende monteres på søjlerne.**	Stk
På den "tørre side"	
230V stik.	12
PDS stik.	8
Ilt udtag	3
Sug/vakuum udtag	3
Trykluft udtag	3
Ejector sug udtag	1
Udtag for Patient-TV med indbygget radio:	1
Udtaget skal på bagsiden være forsynet med F-Connector, hvortil el-entreprenør skal tilkoble antennesignal indeholdende både TV og FM signal. Udtaget skal ligeledes tilkobles strømforsyning for Patient-TV, denne strømforsyning skal medregnes og monteres i panelet. Strømforsyningen skal i udtryk og kvalitet være ligedan med Bewatec MediTec 15V, 1A, godkendt efter IEC EN 60601.	
På den "våde side"	
230V stik	12
PDS stik	8
Ilt udtag	3
Sug/vakuum udtag	3
Trykluft udtag	3
Ejector sug udtag	1
På hver af 28 søjler skal der monteres følgende tilbehør:	
Den "tørre side"	
Hylde til respirator.(mål på respirator B530mmxD450mmxH315mm)	1
Hylde 600mmx600mm med skuffe.	
Kulissestang på begge sider af hylde.	1
Hylde 400 mmx400mm, kulisseskinne på begge sider af hylde.	
Dropstativ med 4 kroge og plads til 8 pumper med en belastning på max 20 kg.	1
Den "våde side"	
Hylde 600mmx600mm med 2 skuffer,samt kulissestang på begge sider af hylde.	1
Dropstativ med 4 kroge og plads til 8 pumper med en belastning på max 20 kg.	2
Kulissestang rundt om søjlekrop	1
På hver af 8 søjler skal der monteres følgende tilbehør: **På den "tørre" side**	
Hylde til respirator.(mål på respirator B530mmxD450mmxH315mm)	1
Hylde 600mmx600mm med skuffe og udtrækshylde til tastatur.	
Kulissestang på begge sider af hylde.	1
Hylde 400 mmx400mm, kulisseskinne på begge sider af hylde.	
Cardio Output	1
Fladskærmsarm	2
Dropstativ med 4 kroge og plads til 8 pumper med en belastning på max 20 kg.	1
Den "våde side"	
Hylde 600mmx600mm med 2 skuffer,samt kulissestang på begge sider af hylde.	1
Dropstativ med 4 kroge og plads til 8 pumper med en belastning på max 20 kg.	2
Kulissestang rundt om søjlekrop	1

REV.:	DATO:	UDFØRT:	GODK.:	EMNE:

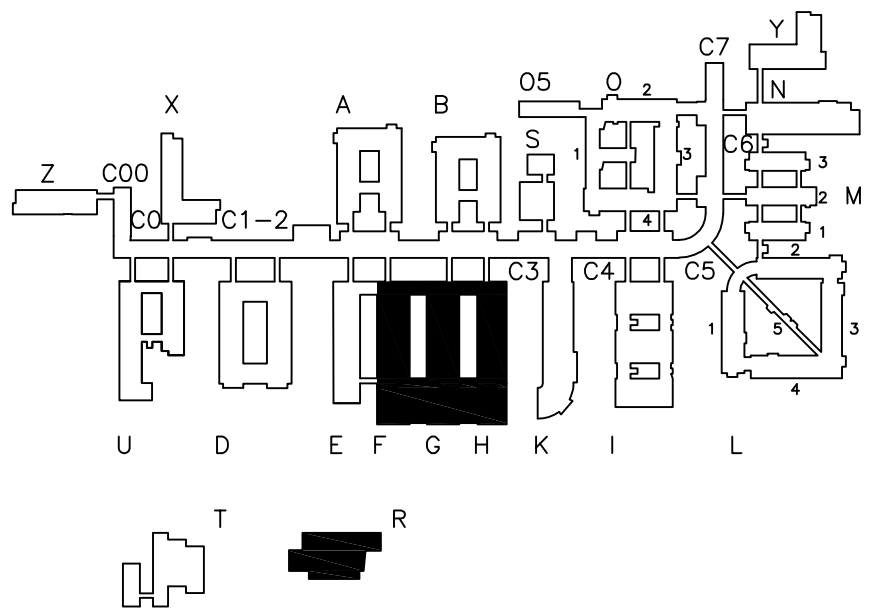

Århus Universitetshospital
SKEJBY

Projektnr: Fase 0-03		Tegningsnr: 99.X.X.201	Rev.
Emne: 16 Intensivsøjler Emne:			
Tegn.dato: 23.02.2010	Mål: 1:20	Int: ELA/ALK	Kontrol:
Filnavn:			
☐ Arkitekt: Rådgivergruppen DNU I/S Company House, Skejby - Hedeager 3, 8200 Århus N +45 2922 0800			
■ Ingeniør: Rådgivergruppen DNU I/S Company House, Skejby - Hedeager 3, 8200 Århus N +45 2922 0800			