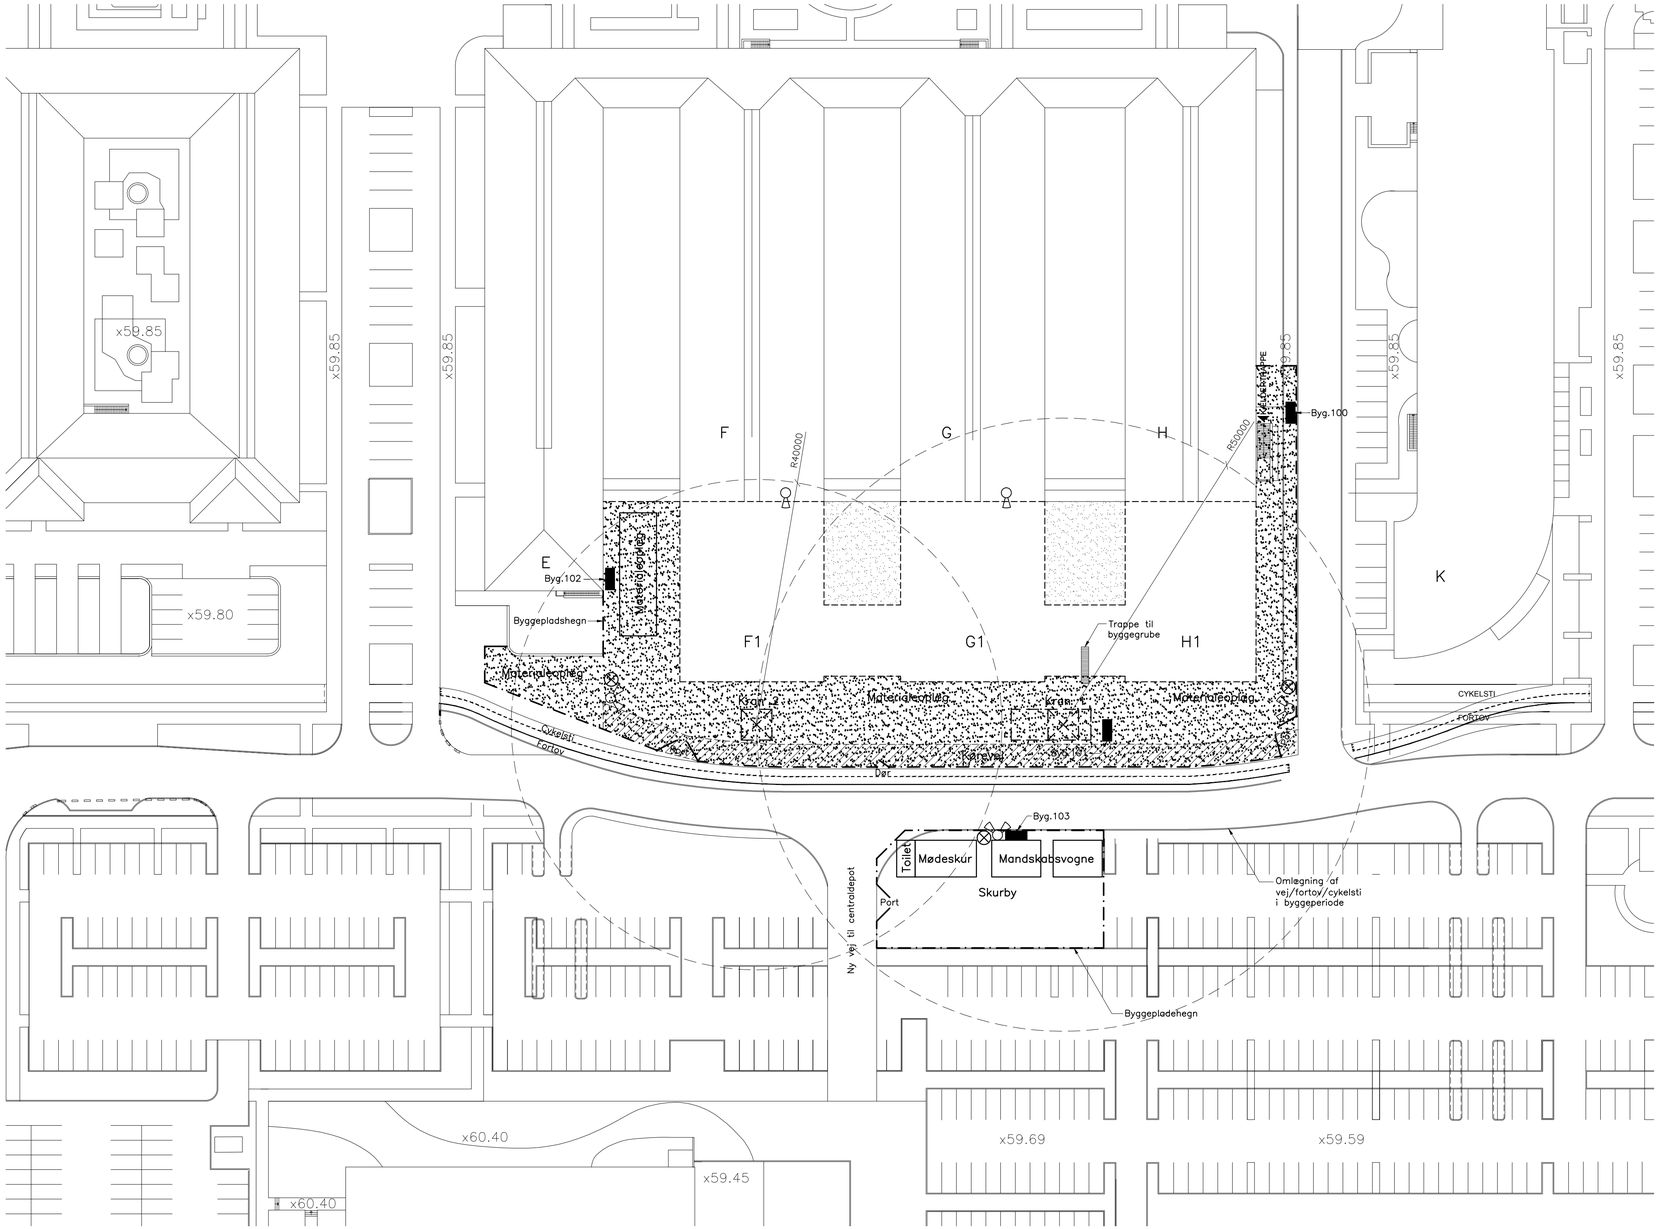


Signaturer:

- Byggepladshegn
- Byggevand 25mm aftapshane
- Byggepladstavle
- Gittermast med projektører

FGH-X-K-001 A

| REV.: | DATO: | UDFØRT: | GODK.: | EMNE: |
|---|---|---|---|---|
| A | 2009.12.15 | TH/ahj | | Diverse ændringer |

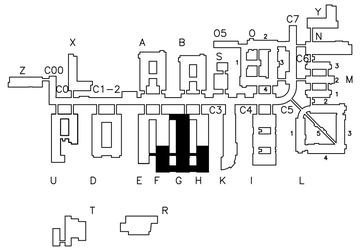


NOTE:
Eksisterende bygninger er tegnet op på baggrund af eksisterende papirtegninger. Mål skal tages og efterkontrolleres på stedet.
Koter er baseret på baggrund af koter fra eksisterende papirtegninger, og er angivet som system DNN. Tilbygninger tilpasses disse.

Hovedprojekt

| | | | |
|---|---|---|---|
| Intensiv | | | Århus Universitetshospital SKEJBY |
| Projektnr: Fase 0-03 | | Tegningsnr: FGH-X-K-001 | Rev. A |
| Emne: Byggepladsplan | | | |
| Emne: | | | |
| Tegn.dato: 2009.06.26 | Mål: 1:500 | Int: TH/ahj | Kontrol: |
| Filnavn: FGH-X-K-001.dwg | | | |
| ☐ Arkitekt: Rådgivergruppen DNU I/S Company House, Skejby - Hedeager 3, 8200 Århus N +45 2922 0800 | | | |
| ■ Ingeniør: Rådgivergruppen DNU I/S Company House, Skejby - Hedeager 3, 8200 Århus N +45 2922 0800 | | | |

\\Sagsindex\1000\1001-0201\Tegninger\FOOO\UNI-HOSPITAL-SKEJBY\FGH\Vognfiler\VOGN\Faner\FGH-X-K-001.dwg