


ARBEJDS TEGNING 2014-01-13

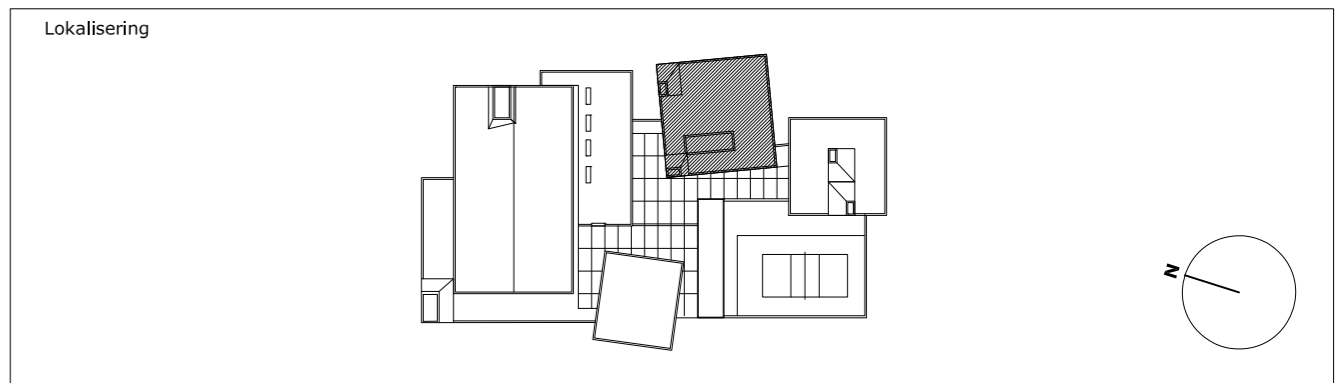

TOTALRÅDGIVER

- ELKIÆR + EBBESKOV | LETH & GORI Arkitekter www.ee-arkitekter.dk www. lethgori.dk
- BASCON A/S Rådgivende Ingeniører www.bascon.dk

E	2014-01-13	AE	KG	UL	Skabsnicher + adgang kopirum
D	2013-10-03	AE	KG	UL	Dør ved kopi + gips ved søjle
C	2013-07-11	AE	KG	UL	Indgang + handicap vask + div. elementtilretninger
B	2013-06-18	AE	KG	UL	Døre til handicap toilet 10M
Rev	Dato	Tegn.	Kontrol.	Godkendt	
	2012-11-26	KL	KG	AE	

Bygherre
Den selvejende Institution Pulsen i Salling

T:\1194---Pulsen\04 TEGNINGER\CAD\T-A-02-1.22_E.dwg

Sagsnr.	0001	Fase	Hovedprojekt	Skala 1:100	Skala / A3	1:200 / A3
Sag	PULSEN Fremtidens bæredygtige multihus			Tegningsnr.	Rev	
Emne	Sundhedshus, bygning 02 Planudsnit			A-02-1.22	E	