


FIG-DNU TIDA System Nr	Type	Type Mark	Description
221.042	221.042_Let_95mm_forsats_robust_M0	IV42	12.5robust_12.5_70_M0
221.044	221.044_Let_120mm_Forsats_valdvad_95_M100	IV44	valdvad_95_M100
221.051	221.051_Let_145mm_DM	IV51	2x13_95_M0_2x13
221.052	221.052_Let_145mm_M45	IV52	2x13_95_M45_2x13
221.054	221.054_Let_145mm_M100	IV54	2x13_95_M100_2x13
221.056	221.056_Let_145mm_vald_M0	IV56	2x13vald_95_M0_2x13vald
221.060	221.060_Let_95mm_forsats_M75	IV60	2x13_70_M75
221.062	221.062_Let_145mm_vald_M95	IV62	2x13vald_95_M95_2x13vald
221.071	221.071_Let_95mm_forsats_robust_M70	IV71	12.5robust_12.5_70_M70
221.090	221.090_Let_145mm_robust_M45	IV90	12.5robust_12.5_95_M75_2x12.5
221.092	221.092_Let_145mm_valdvad_M100	IV92	2x12.5vald_95_M100_2x12.5
221.099	221.099_Let_145mm_robustrobust_M45	IV99	2x12.5robust_95_M45_2x12.5robust
221.501	221.501_45mm_Let_forsats	IV501	2x 13mm std. 30mm forsatskilling

15.01.02.001	15.01.02.002	15.01.02.003	15.01.02.004	15.01.02.005	15.01.02.006	15.01.02.007	15.01.02.008	15.01.02.009	15.01.02.010
Runnummer	Bygningsnummer	Etage	Modulnummer	Horsontal(bogstav) + Vertikal(tal)	Zonennummer i hvert modul (tabellenummer 1-9)	Primære zoner: 1-4 (langt fælled)	Sekundære zoner: 5-8 (midt bygning)	Gang zoner: 9 (midt bygning)	Funktionsbestemt nummer

15.01.02.001	15.01.02.002	15.01.02.003	15.01.02.004	15.01.02.005	15.01.02.006	15.01.02.007	15.01.02.008	15.01.02.009	15.01.02.010
Tung ydervæg	Sandwichelement - Beton	Betonsøjle	Let indvendig væg med typebetegnelse	Beton element - indvendig væg	Let beton element - indvendig væg	Indvendig vindue	Dør med typebetegnelse	Inspektionslem	Overliggende skent
Bygningsafgrænsning	Tegningshvisning	Tegningshvisning	Tegningshvisning						

15.01-A- 02-1-29-001	7			
7	2013-11-29 LHA	MIN	Rettelser pr. 2013-11-29 - til entreprenør/underleverandør	
6	2013-11-29 LHA	MIN	Rettelser pr. 2013-11-29 - til entreprenør/underleverandør	
5	2013-11-29 LHA	MIN	Rettelser til Tilbagebetaling	
4	2013-10-14 LHA	MIN	Tilgang til Myndighedsprojekt	
3	2013-06-10 PKL	MIN	Rettelser på trappetiløb	
2	2013-06-04 PKL	MIN	Rettelser på vinduefarver	
1	2013-05-07 PKL	MIN	Hovedprojekt	
		MIN	HO	HOVEDPROJEKT
		MIN	HO	HOVEDPROJEKT

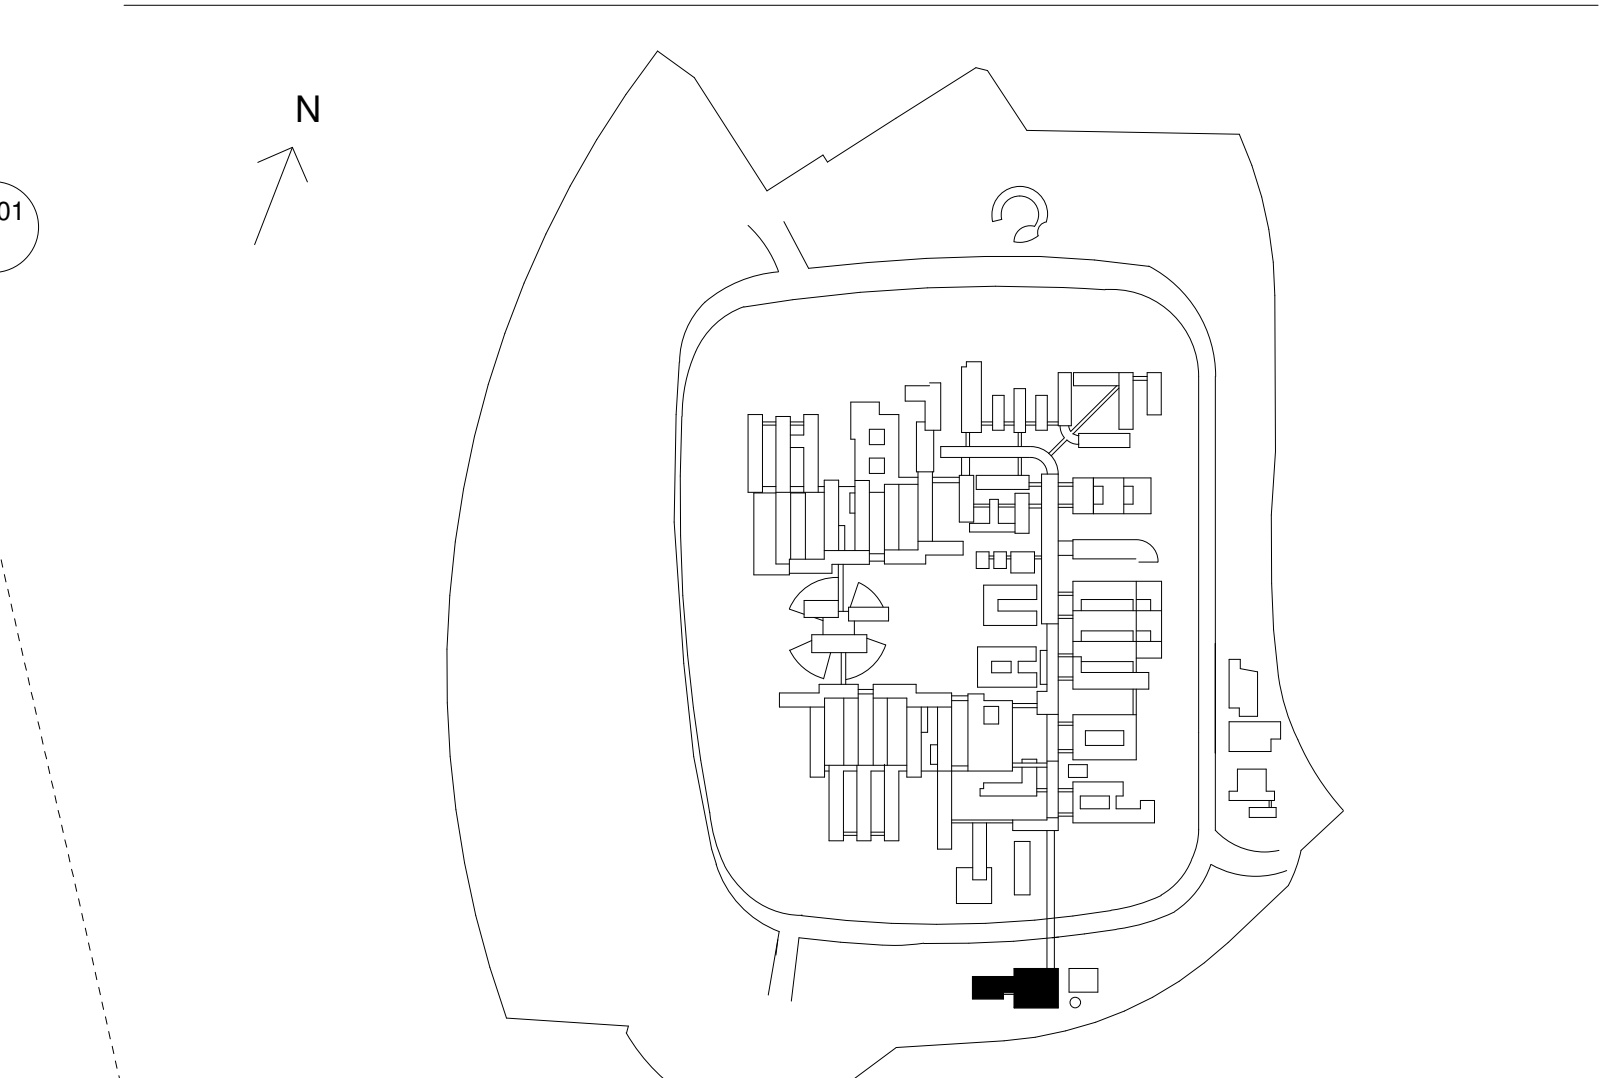

DNU, Det Nye Universitetshospital i Aarhus

HOVEDPROJEKT

Rådgivergruppen DNU I/S, Hedeager 3, 8200 Aarhus N, tel. +45 7027 5858

C.F. WILHELM CURT ARCHITECTS A/S, ØREBY ENDRS RÅDGIVERGRUPPE A/S, NIMBUS GAMMEL DAMMVEJ A/S, ALESTIA A/S, SØNDERGAARD ARCHITECTS A/S, CEMENTI A/S

UDBUDSOMRÅDE - B4

Plan 02 og 01

STUEPLAN - kote 62.000 og 60.800

Sag nr.: F2-12-09

Tegningsnr.: 15.01-A- 02-1-29-001

Rev.: 7

MDT regionmidtjylland