


- Signaturforklaring
- Betonelement Let
  - Betonelementer
  - Beton insitu
  - Letklinkerbetonblokke
  - Blød isolering (vandret)
  - Blød isolering (lodret)
  - Hård isolering (vandret)
  - Hård Isolering (lodret)
  - Murværk Snit
  - Murværk opstalt
  - Terræn
  - Entreprisegrænsning
  - 2A-057 Detaljehenvisning
  - Målsætning er angivet i mm

4	2013-11-29	PKJ	MBN	Rettelser pr. 2013-11-29 - til entreprenør/underleverandør	
3	2013-11-25	LHA	MBN	Rettelser pr. 2013-11-25 - til entreprenør/underleverandør	
2	2013-11-11	PKJ	MBN	Rettelser iht. tilføgsaftale	
1	2013-05-07	PKJ	MBN	HD	Hovedprojekt
Rev.:	Date:	Udarb.:	Godk.:	Kontr.:	Ænderinger:

DNU, Det Nye Universitetshospital i Aarhus

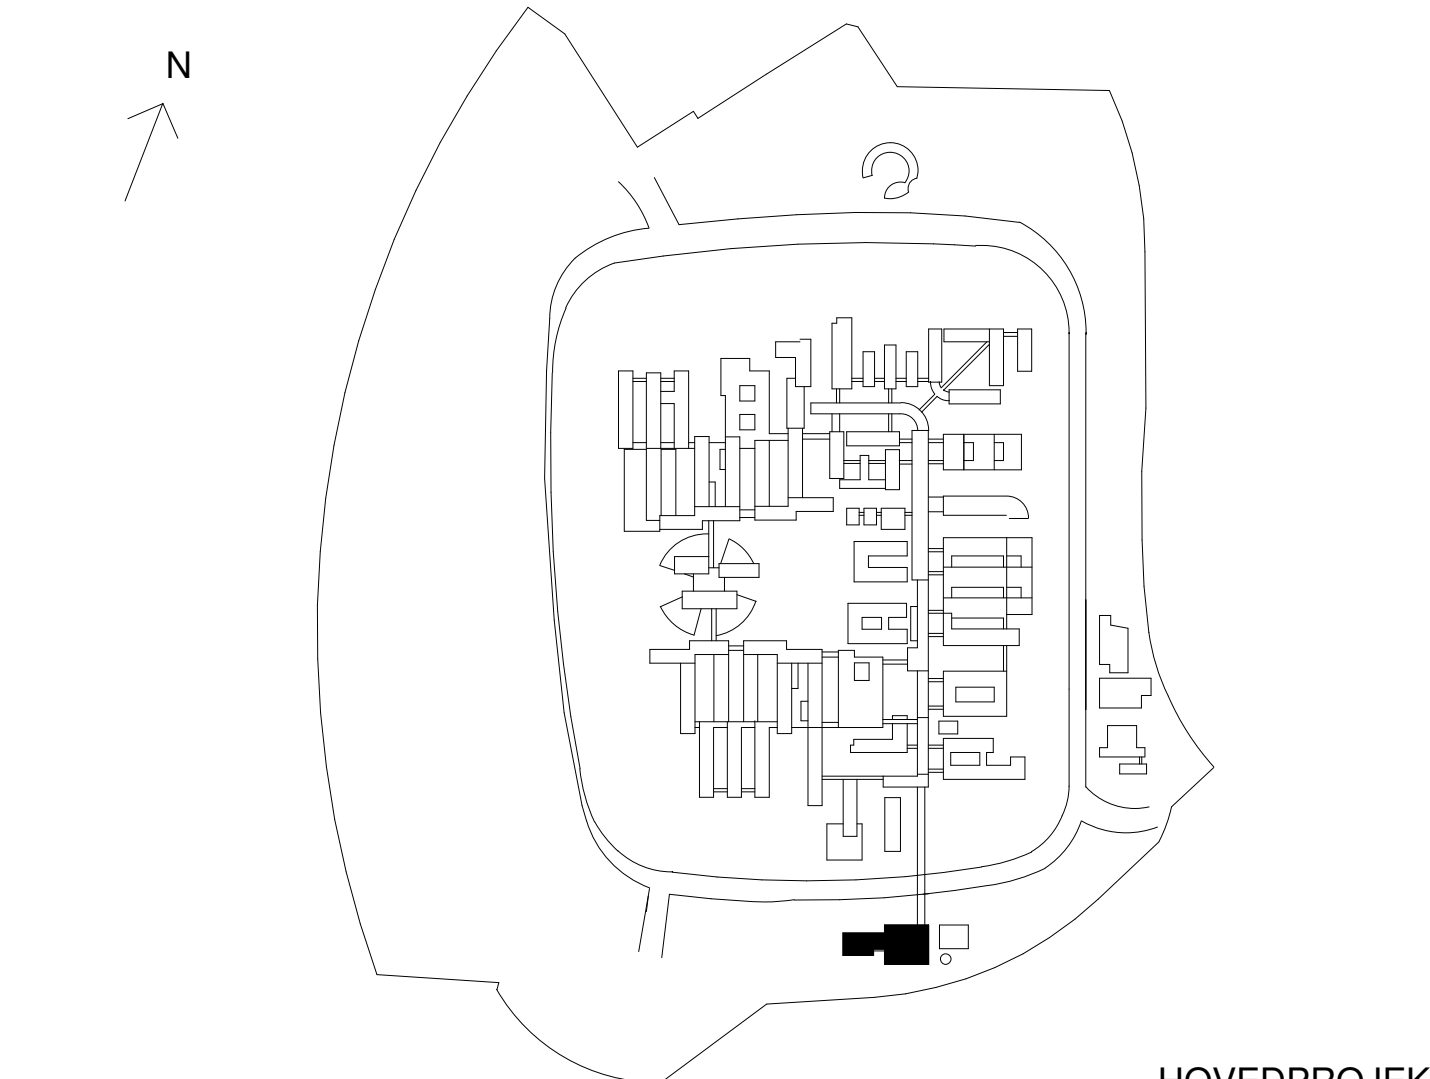

HOVEDPROJEKT

Rådgivergruppen DNU I/S, Hedeager 3, 8200 Aarhus N, tel. +45 7027 5858  
 C.F. MØLLER, CUBO ARKITEKTER A/S, SØREN JENSEN RÅDGIVENDE INGENIØRFIRMA, RAMBØLL DANMARK A/S, ALECTIA A/S  
 SCHÖNHERR A/S, NISWIKO A/S, LOHPERT & LOHPERT A/S



UDBUDSOMRÅDE - B4  
 Snit C-C, Delsnit

Mål: 1 : 100  
 Udarb.: PKJ

Sagsnr.: F2-12-09  
 Tegningsnr.: 15.01-A- XX-3-29-003  
 Bygningsområde - Fig. - Niveau - Afkørsel - Stb. - Løbstr.

Rev.: 4

Snit C-C, Delsnit  
 1 : 100