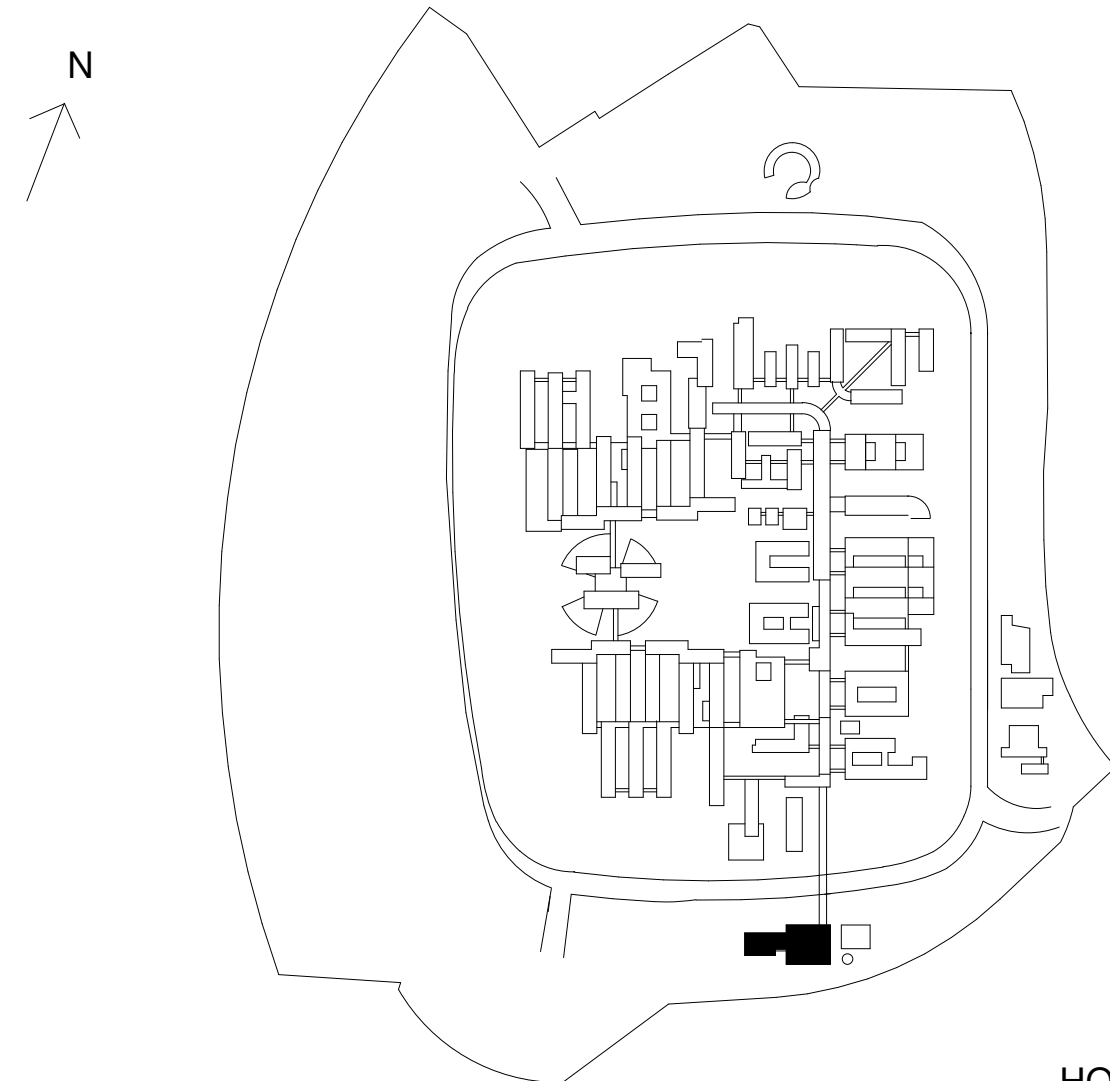


3	2013-11-29	PKJ	MBN		Rettelser pr. 2013-11-29 - til entreprenør/underleverandør
2	2013-06-04	PKJ	MBN		Iht. rettelsesblad 02.
1	2013-05-07	AG	MBN	HD	Hovedprojekt
Rev.:	Dato:	Udarb.:	Godk.:	Kontrol:	Ændringer:

DNU, Det Nye Universitetshospital i Aarhus

midt
regionmidtjylland


HOVEDPROJEKT

Rådgivergruppen DNU I/S, Hedeager 3, 8200 Aarhus N, tel. +45 7027 5858

C.F. MØLLER, CUBO ARKITEKTER A/S, SØREN JENSEN RÅDGIVENDE INGENIØRFIRMA, RAMBØLL DANMARK A/S, ALECTIA A/S
SCHØNHERR A/S, NOSYKO AS, LOHFERT & LOHFERT AS
RÅDGIVERGRUPPEN
DNU
UDBUDSOMRÅDE - B4

Forside

Indvendige detaljer

Mål:

Udarb.: PKJ/AG/MGR

Sagsnr.:
F2-12-09Tegningsnr.:
15.01-A- XX-5-39-501

Bygning/Område - Fag - Niveau - Afbildn.type - Stb - Løbenr.

Rev.:
3

Side	Detalje nr.	Tekst	Rev.	Rev. Dato
500	2A-501	Indholdsfortegnelse	2	2013-11-29
505	2A-505	Forstærkninger i gipsvæg	1	2013-05-07
583	2A-583	Vandret snit i dør	1	2013-05-07
584	2A-584	Lodret snit i dør	1	2013-05-07
590	2A-590	Mobilvæg med skørt over	2	2013-06-04
635	2A-635	Vægge - tilslutning facade i kontorer	1	2013-05-07
653	2A-653	Gulv / let indervæg, fliser og vinyl i bad	1	2013-05-07
930	2A-930	Loft i affaldscontainerrum	1	2013-05-07
931	2A-931	Opbygning af gulvkonstruktion i klinisk risikoaffald	1	2013-05-07
932	2A-932	Opbygning af gulvkonstruktion i vognvask	2	2013-06-04
933	2A-933	Samling ovenlys/træbetonlofter	2	2013-06-04
934	2A-934	Gulv konstruktion i vognvask	2	2013-06-04
937	2A-937	Vandret snit Ståldør	1	2013-05-07
938	2A-938	Lodret snit ståldør	1	2013-05-07
939	2A-939	Skrå loft i sterilt lager	1	2013-11-29

2	2013-11-29	PKJ	MBN		Rettelser pr. 2013-11-29 - til entreprenør/underleverandør
1	2013-05-07	PKJ	MBN	HD	Hovedprojekt
Rev.:	Dato:	Udarb.:	Godk.:	Kontrol:	Ændringer:

HOVEDPROJEKT

DNU, Det Nye Universitetshospital i Aarhus

Rådgivergruppen DNU I/S, Hedeager 3, 8200 Aarhus N, tel. +45 7027 5858



Indholdsfortegnelse

 Vandret

Mål:

Indvendige detaljer

 Lodret

Side:

500

Sagsnr.:

Tegningsnummer:

Detalje nr:

Rev.:

F2-12-09

-UDBUDSOMRÅDE - B4


15.01-A-XX-5-39-001

2A-501


2

Bygning/Område - Fag - Niveau - Afbildn.type - Sfb - Løbenr.

TemaFag-løbenr.

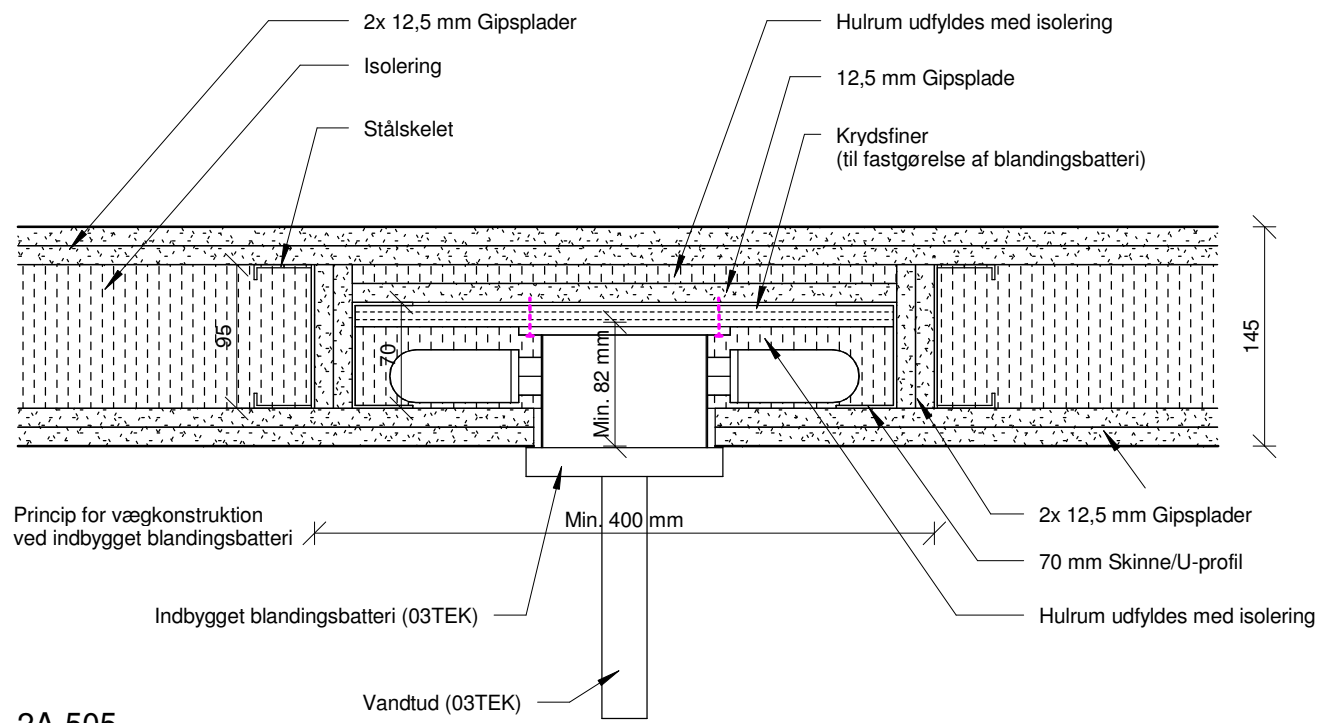

2A-505
1 : 5

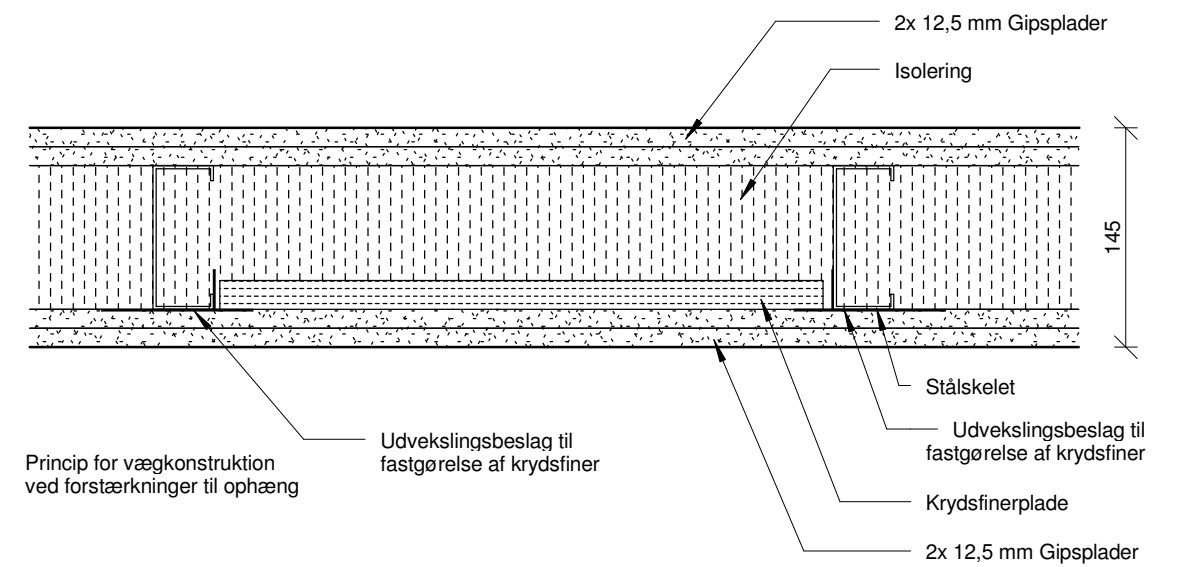

Princip for vægkonstruktion ved forstærkninger til ophæng

1	2013-05-07	AG	MBN	HD	Hovedprojekt
Rev.:	Dato:	Udarb.:	Godk.:	Kontrol:	Ændringer:

HOVEDPROJEKT

DNU, Det Nye Universitetshospital i Aarhus

Rådgivergruppen DNU I/S, Hedeager 3, 8200 Aarhus N, tel. +45 7027 5858




Forstærkninger i gipsvæg


Vandret
 Lodret
Mål: 1 : 5
Side: 505

Sagsnr.: F2-12-09 - UDBUDSOMRÅDE - B4
Tegningsnummer: 15.01-A-04-5-39-001

Detalje nr: 2A-505
Rev.: 1

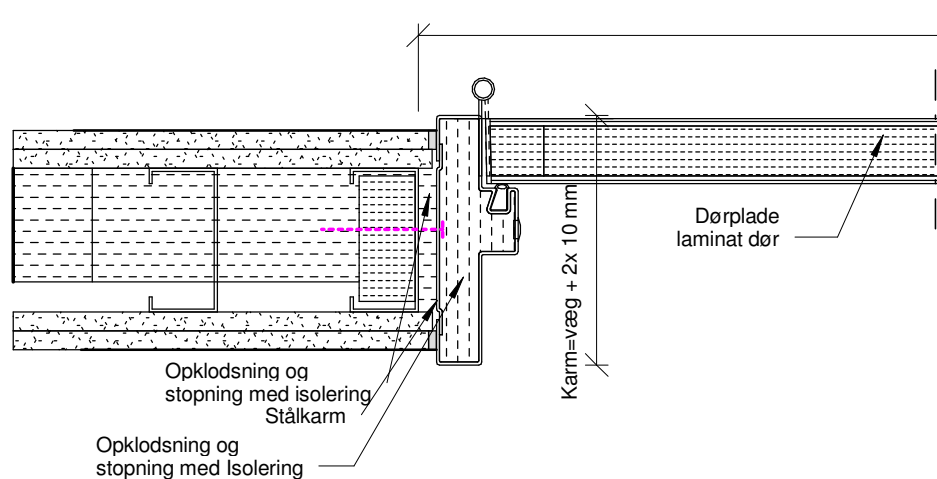

Hulmål iht. plantegning

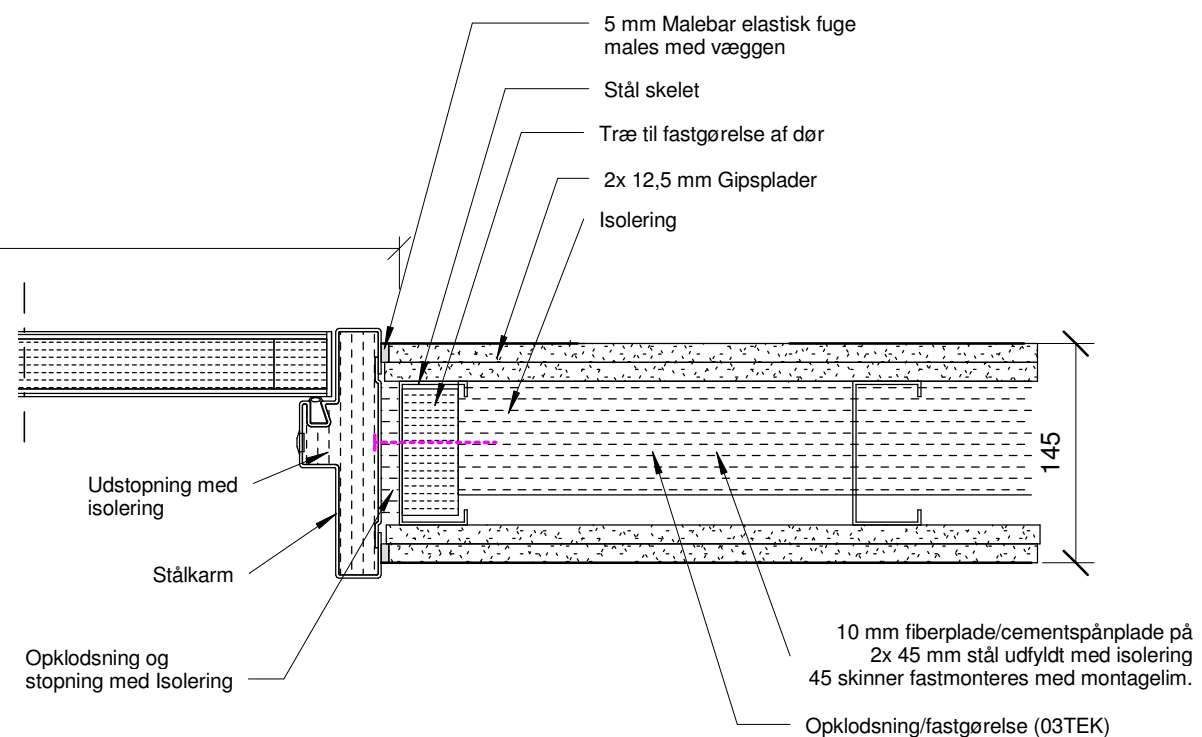

1	2013-05-07	AG	MBN	HD	Hovedprojekt
Rev.:	Dato:	Udarb.:	Godk.:	Kontrol:	Ændringer:

HOVEDPROJEKT

DNU, Det Nye Universitetshospital i Aarhus

Rådgivergruppen DNU I/S, Hedeager 3, 8200 Aarhus N, tel. +45 7027 5858



Vandret snit i dør



- Vandret
- Lodret

Mål: 1 : 5
Side: 583

Sagsnr.:	Tegningsnummer:	Detalje nr:	Rev.:
F2-12-09	15.01-A-XX-5-39-001	2A-583	1
-UDBUDSOMRÅDE - B4			

Bygning/Område - Fag - Niveau - Afbildn.type - Sfb - Løbenr.

TemaFag-løbenr.

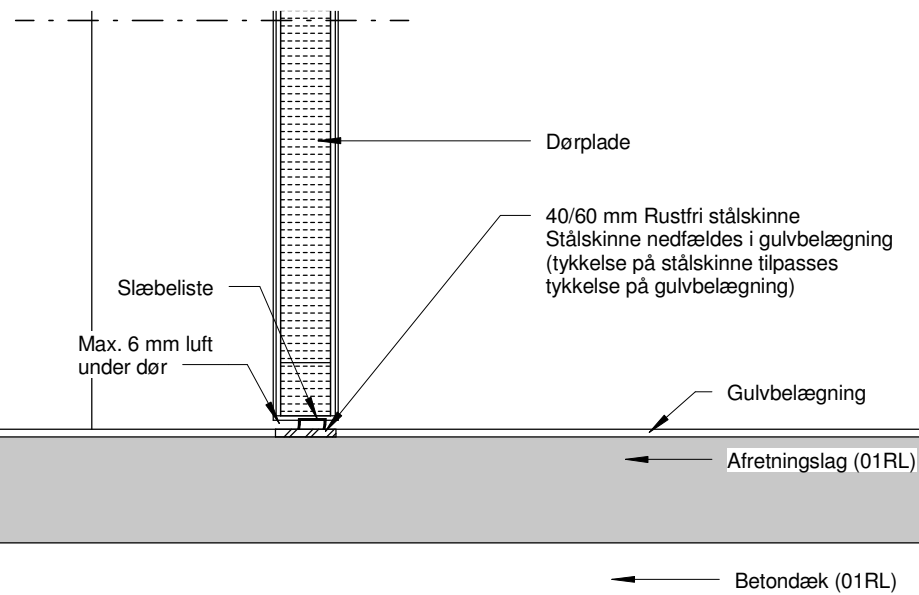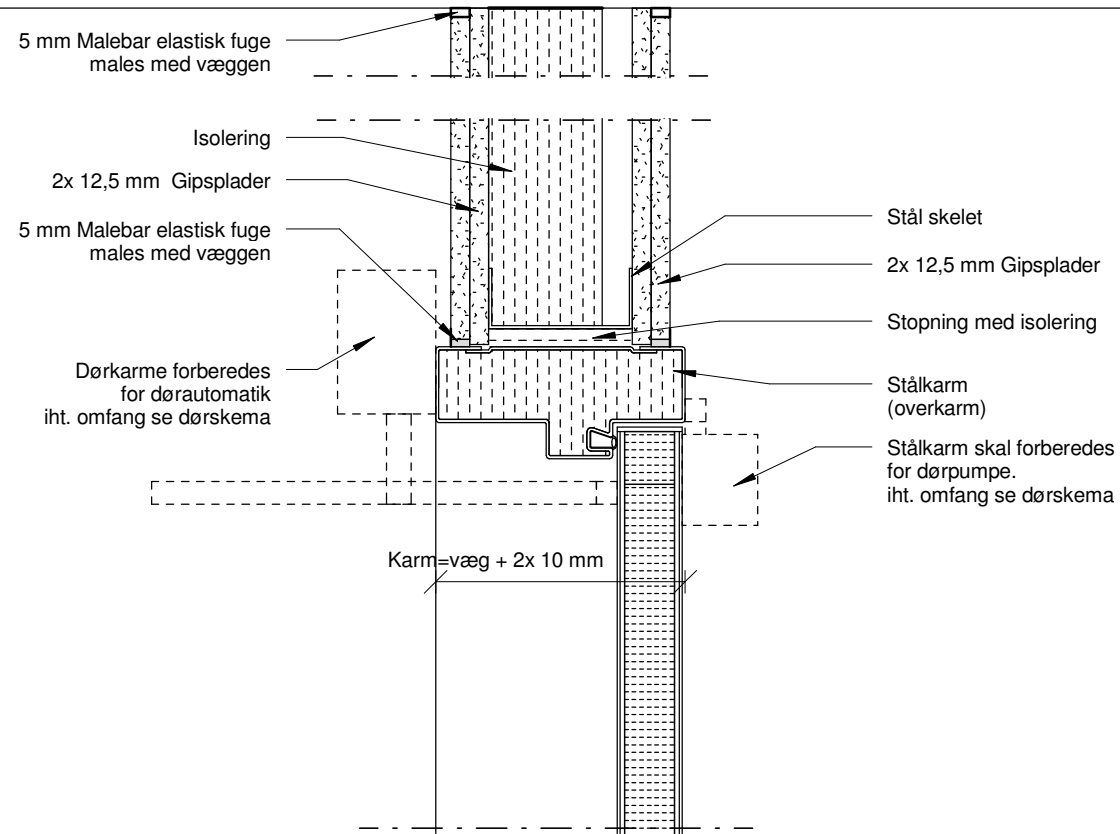

2A-584
1 : 5

1	2013-05-07	AG	MBN	HD	Hovedprojekt
Rev.:	Dato:	Udarb.:	Godk.:	Kontrol:	Ændringer:

HOVEDPROJEKT

DNU, Det Nye Universitetshospital i Aarhus



Rådgivergruppen DNU I/S, Hedeager 3, 8200 Aarhus N, tel. +45 7027 5858



Lodret snit i dør

- Vandret
- Lodret

Mål: 1 : 5
Side: 584


Sagsnr.:
F2-12-09

-UDBUDSOMRÅDE - B4

Tegningsnummer:
15.01-A-XX-5-39-001

Detalje nr:
2A-584

Rev.:
1

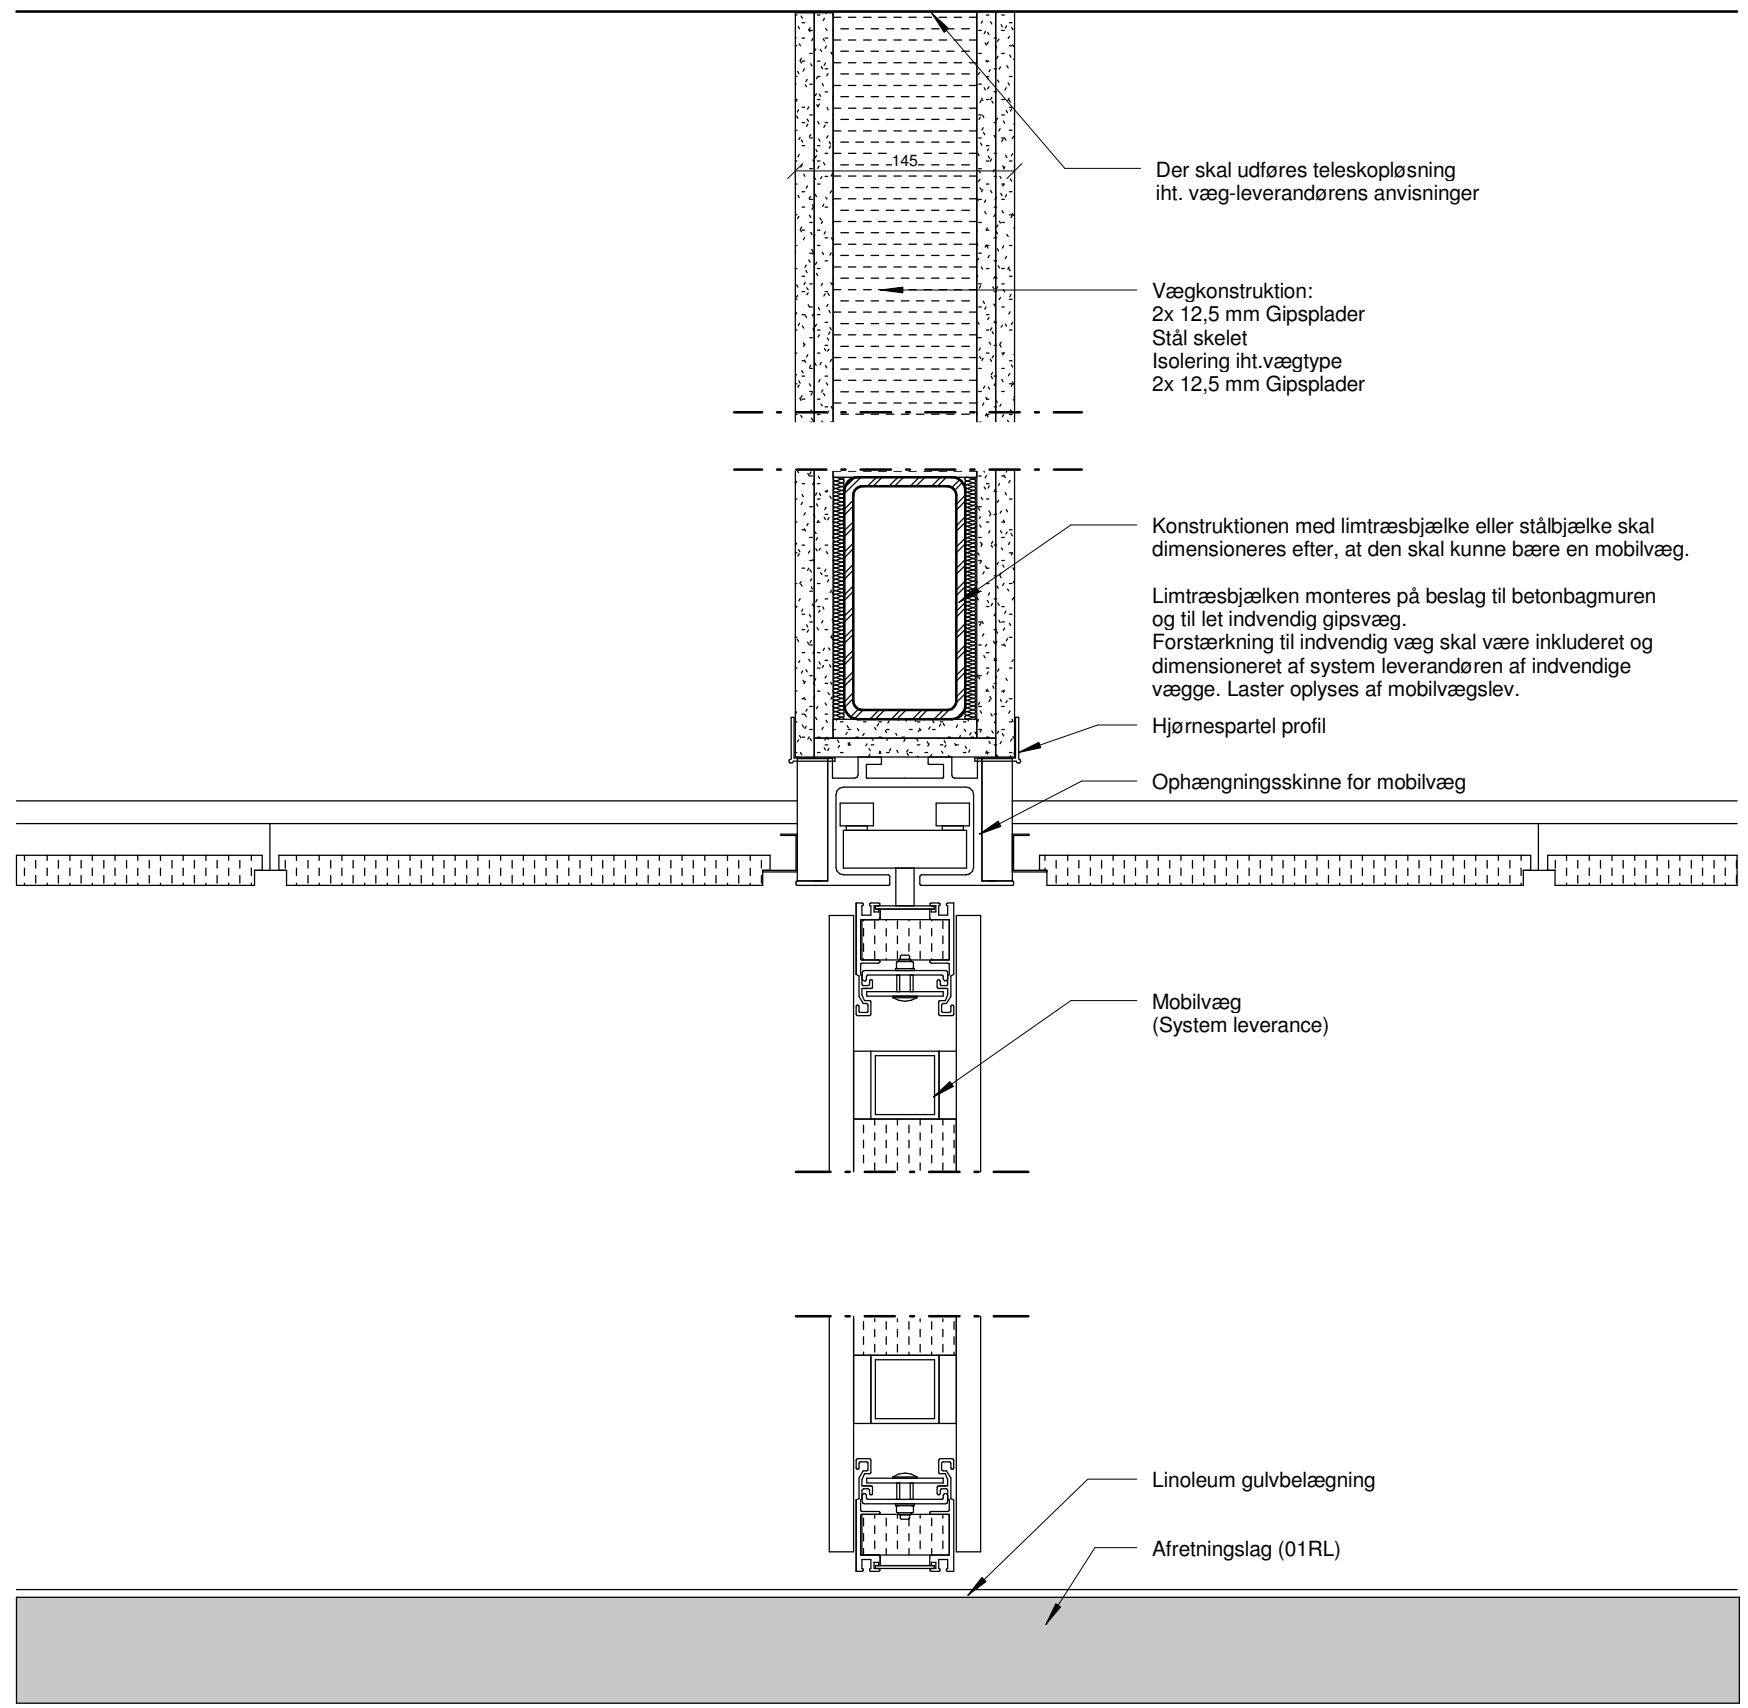

HOVEDPROJEKT

DNU, Det Nye Universitetshospital i Aarhus

Rådgivergruppen DNU I/S, Hedeager 3, 8200 Aarhus N, tel. +45 7027 5858



Mobilvæg med skørt over

- Vandret
- Lodret

Mål: 1 : 5
Side: 590


2	2013-06-04	PKJ	MBN		Iht. rettelsesblad 02.
1	2013-05-07	AG	MBN	HD	Hovedprojekt
Rev.:	Dato:	Udarb.:	Godk.:	Kontrol:	Ændringer:

Sagsnr.:	Tegningsnummer:	Detalje nr.:	Rev.:
F2-12-09	15.01-A-XX-5-39-001	2A-590	2

-UDBUDSOMRÅDE - B4

Bygning/Område - Fag - Niveau - Afbildn.type - Sfb - Løbenr.

TemaFag-løbenr.

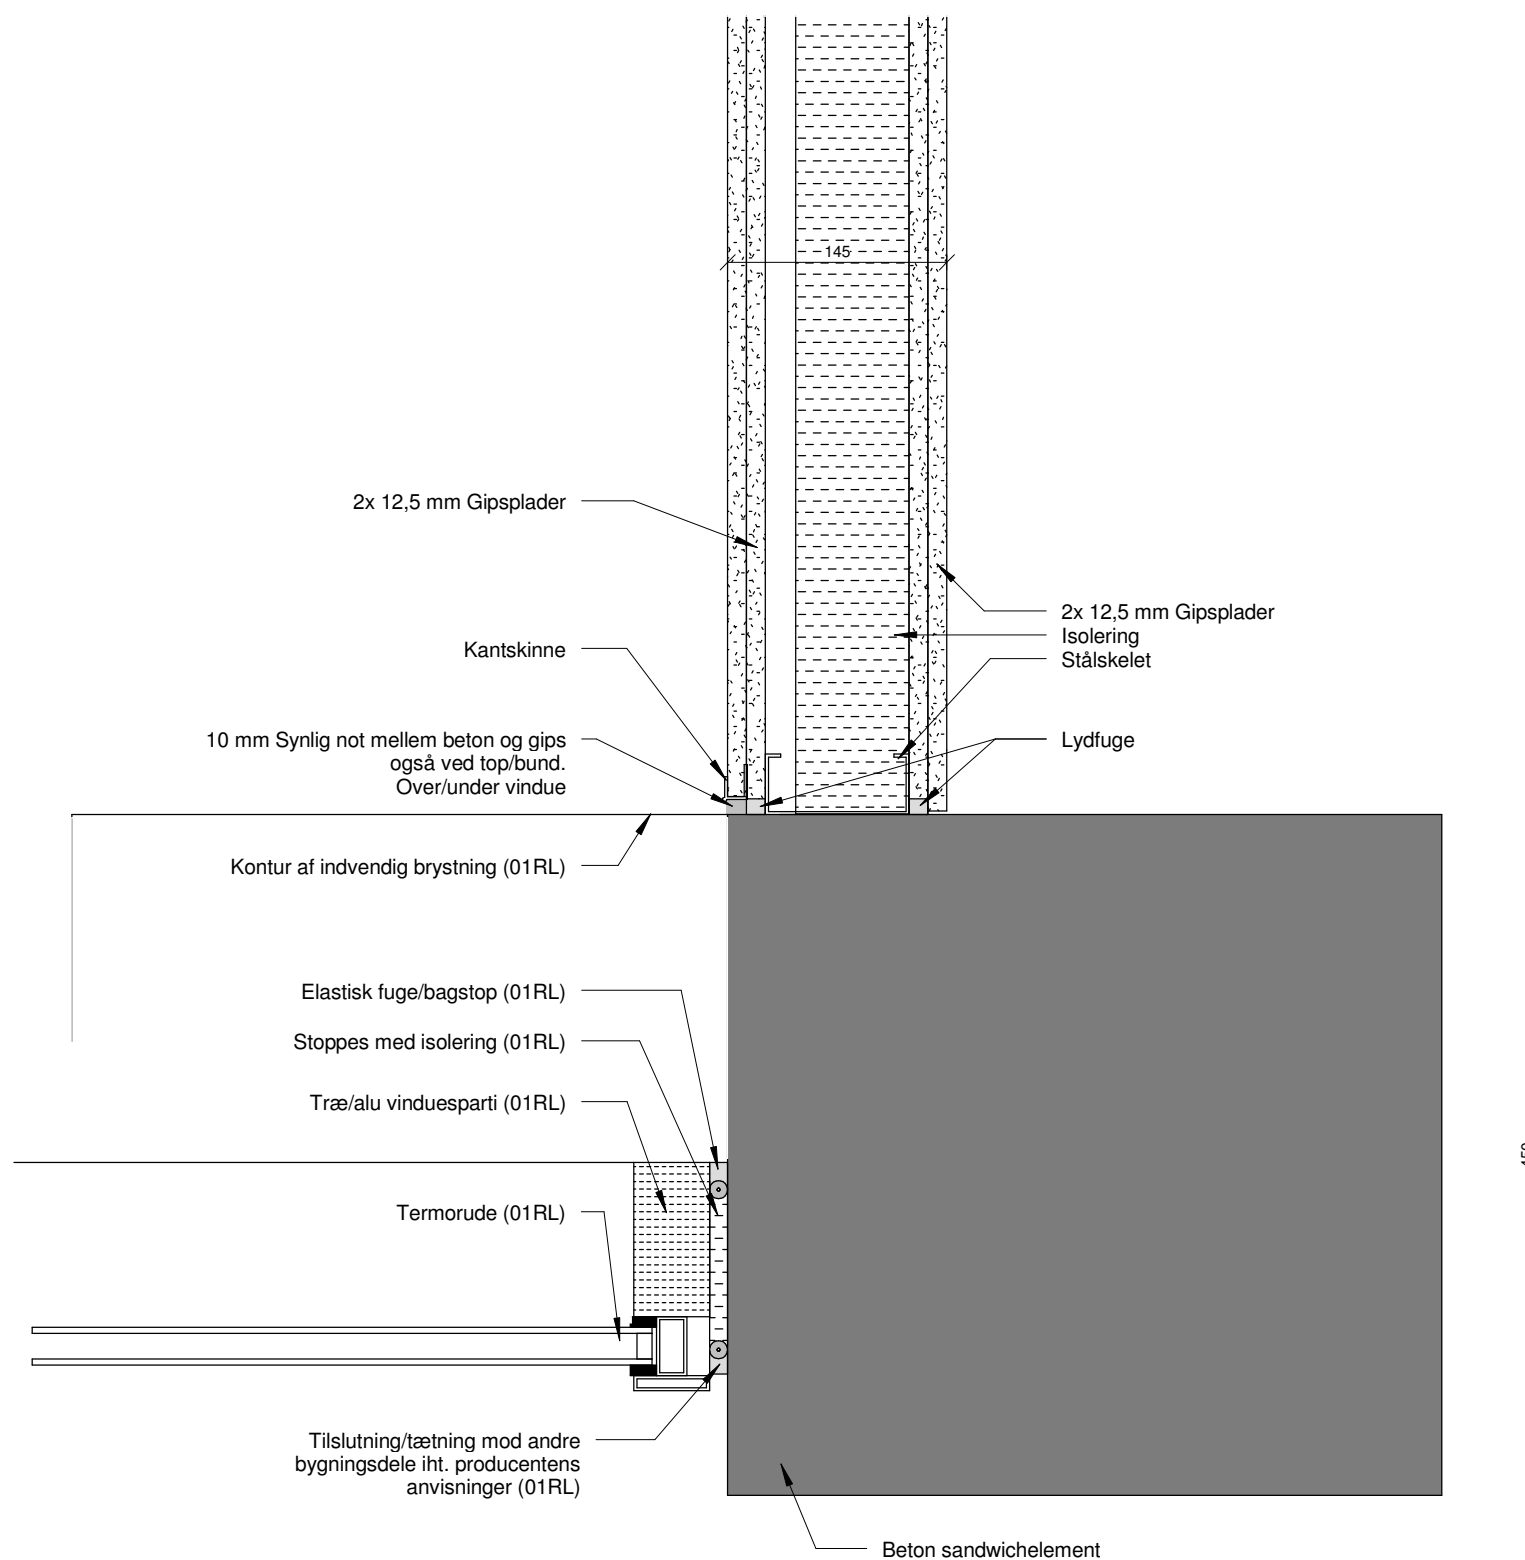

1	2013-05-07	AG	MBN	HD	Hovedprojekt
Rev.:	Dato:	Udarb.:	Godk.:	Kontrol:	Ændringer:

HOVEDPROJEKT

DNU, Det Nye Universitetshospital i Aarhus

Rådgivergruppen DNU I/S, Hedeager 3, 8200 Aarhus N, tel. +45 7027 5858

Vægge - tilslutning facade i kontorer

- Vandret
- Lodret

Mål: 1 : 5
Side: 635


Sagsnr.: F2-12-09 - UDBUDSOMRÅDE - B4

Tegningsnummer: 15.01-A-XX-5-39-001

Detalje nr: 2A-635

Rev.: 1



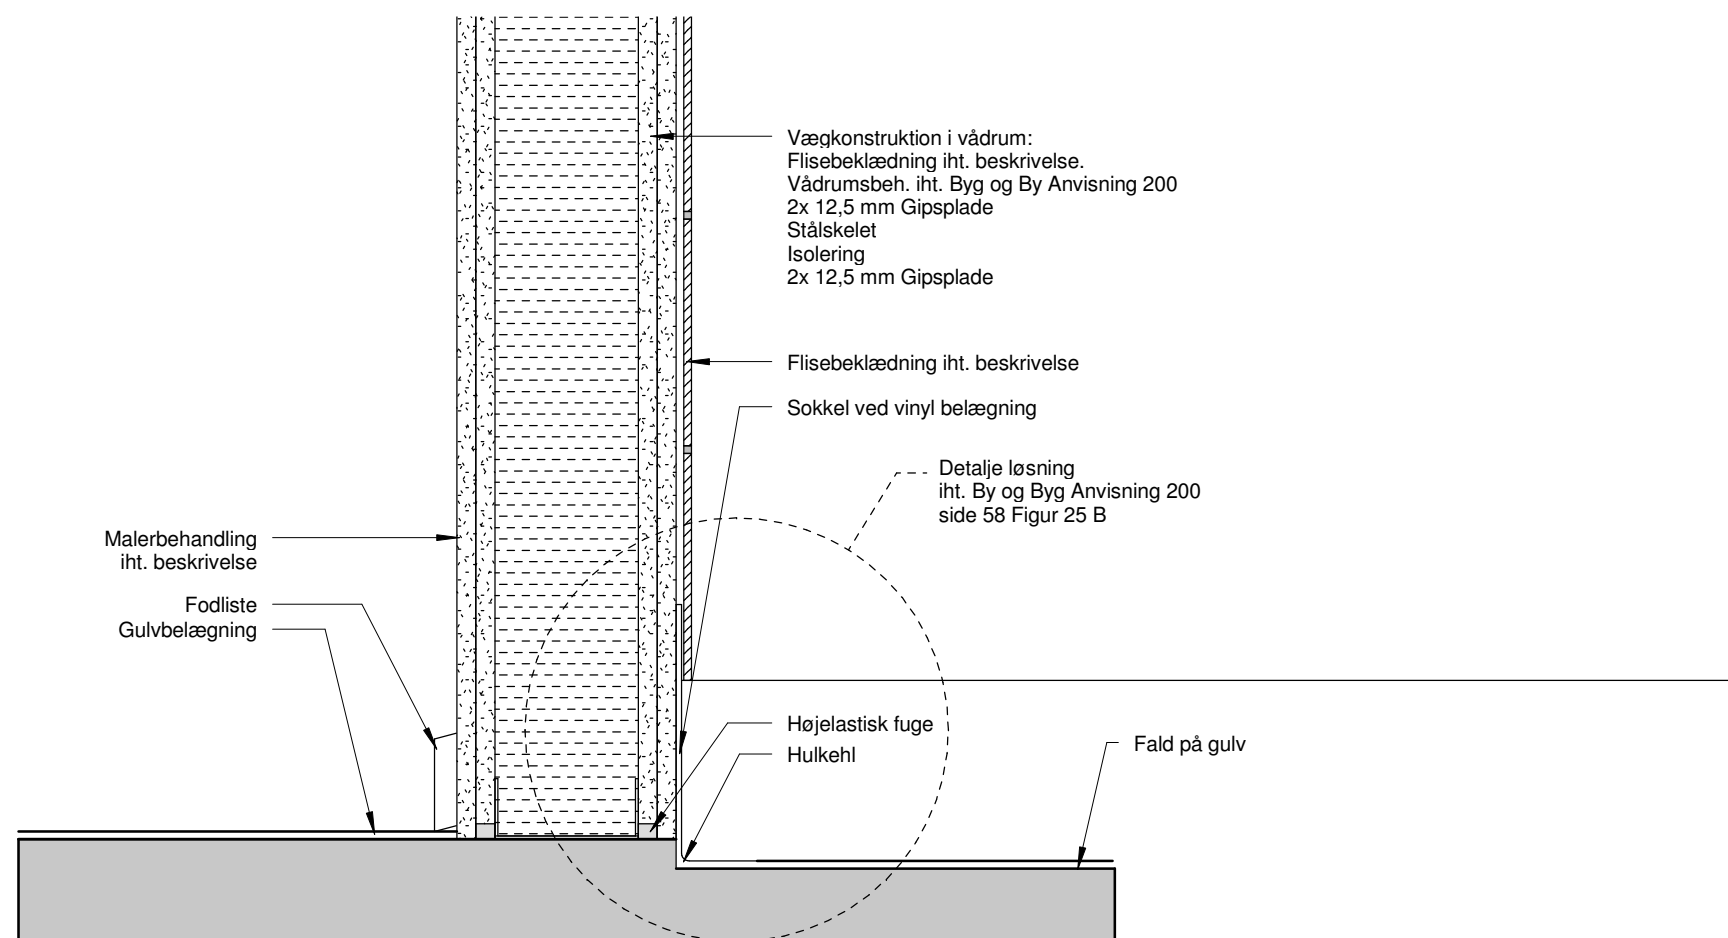

1	2013-05-07	AG	MBN	HD	Hovedprojekt
Rev.:	Dato:	Udarb.:	Godk.:	Kontrol:	Ændringer:

HOVEDPROJEKT

DNU, Det Nye Universitetshospital i Aarhus

Rådgivergruppen DNU I/S, Hedeager 3, 8200 Aarhus N, tel. +45 7027 5858

Gulv / let indervæg, fliser og vinyl i bad

 Vandret Lodret

Mål: 1 : 5

Side: 653

Sagsnr.:

F2-12-09

-UDBUDSOMRÅDE - B4

Tegningsnummer:

15.01-A-XX-5-29-001

Detalje nr:


2A-653

Rev.:

1

Bygning/Område - Fag - Niveau - Afbildn.type - Sfb - Løbenr.

TemaFag-løbenr.

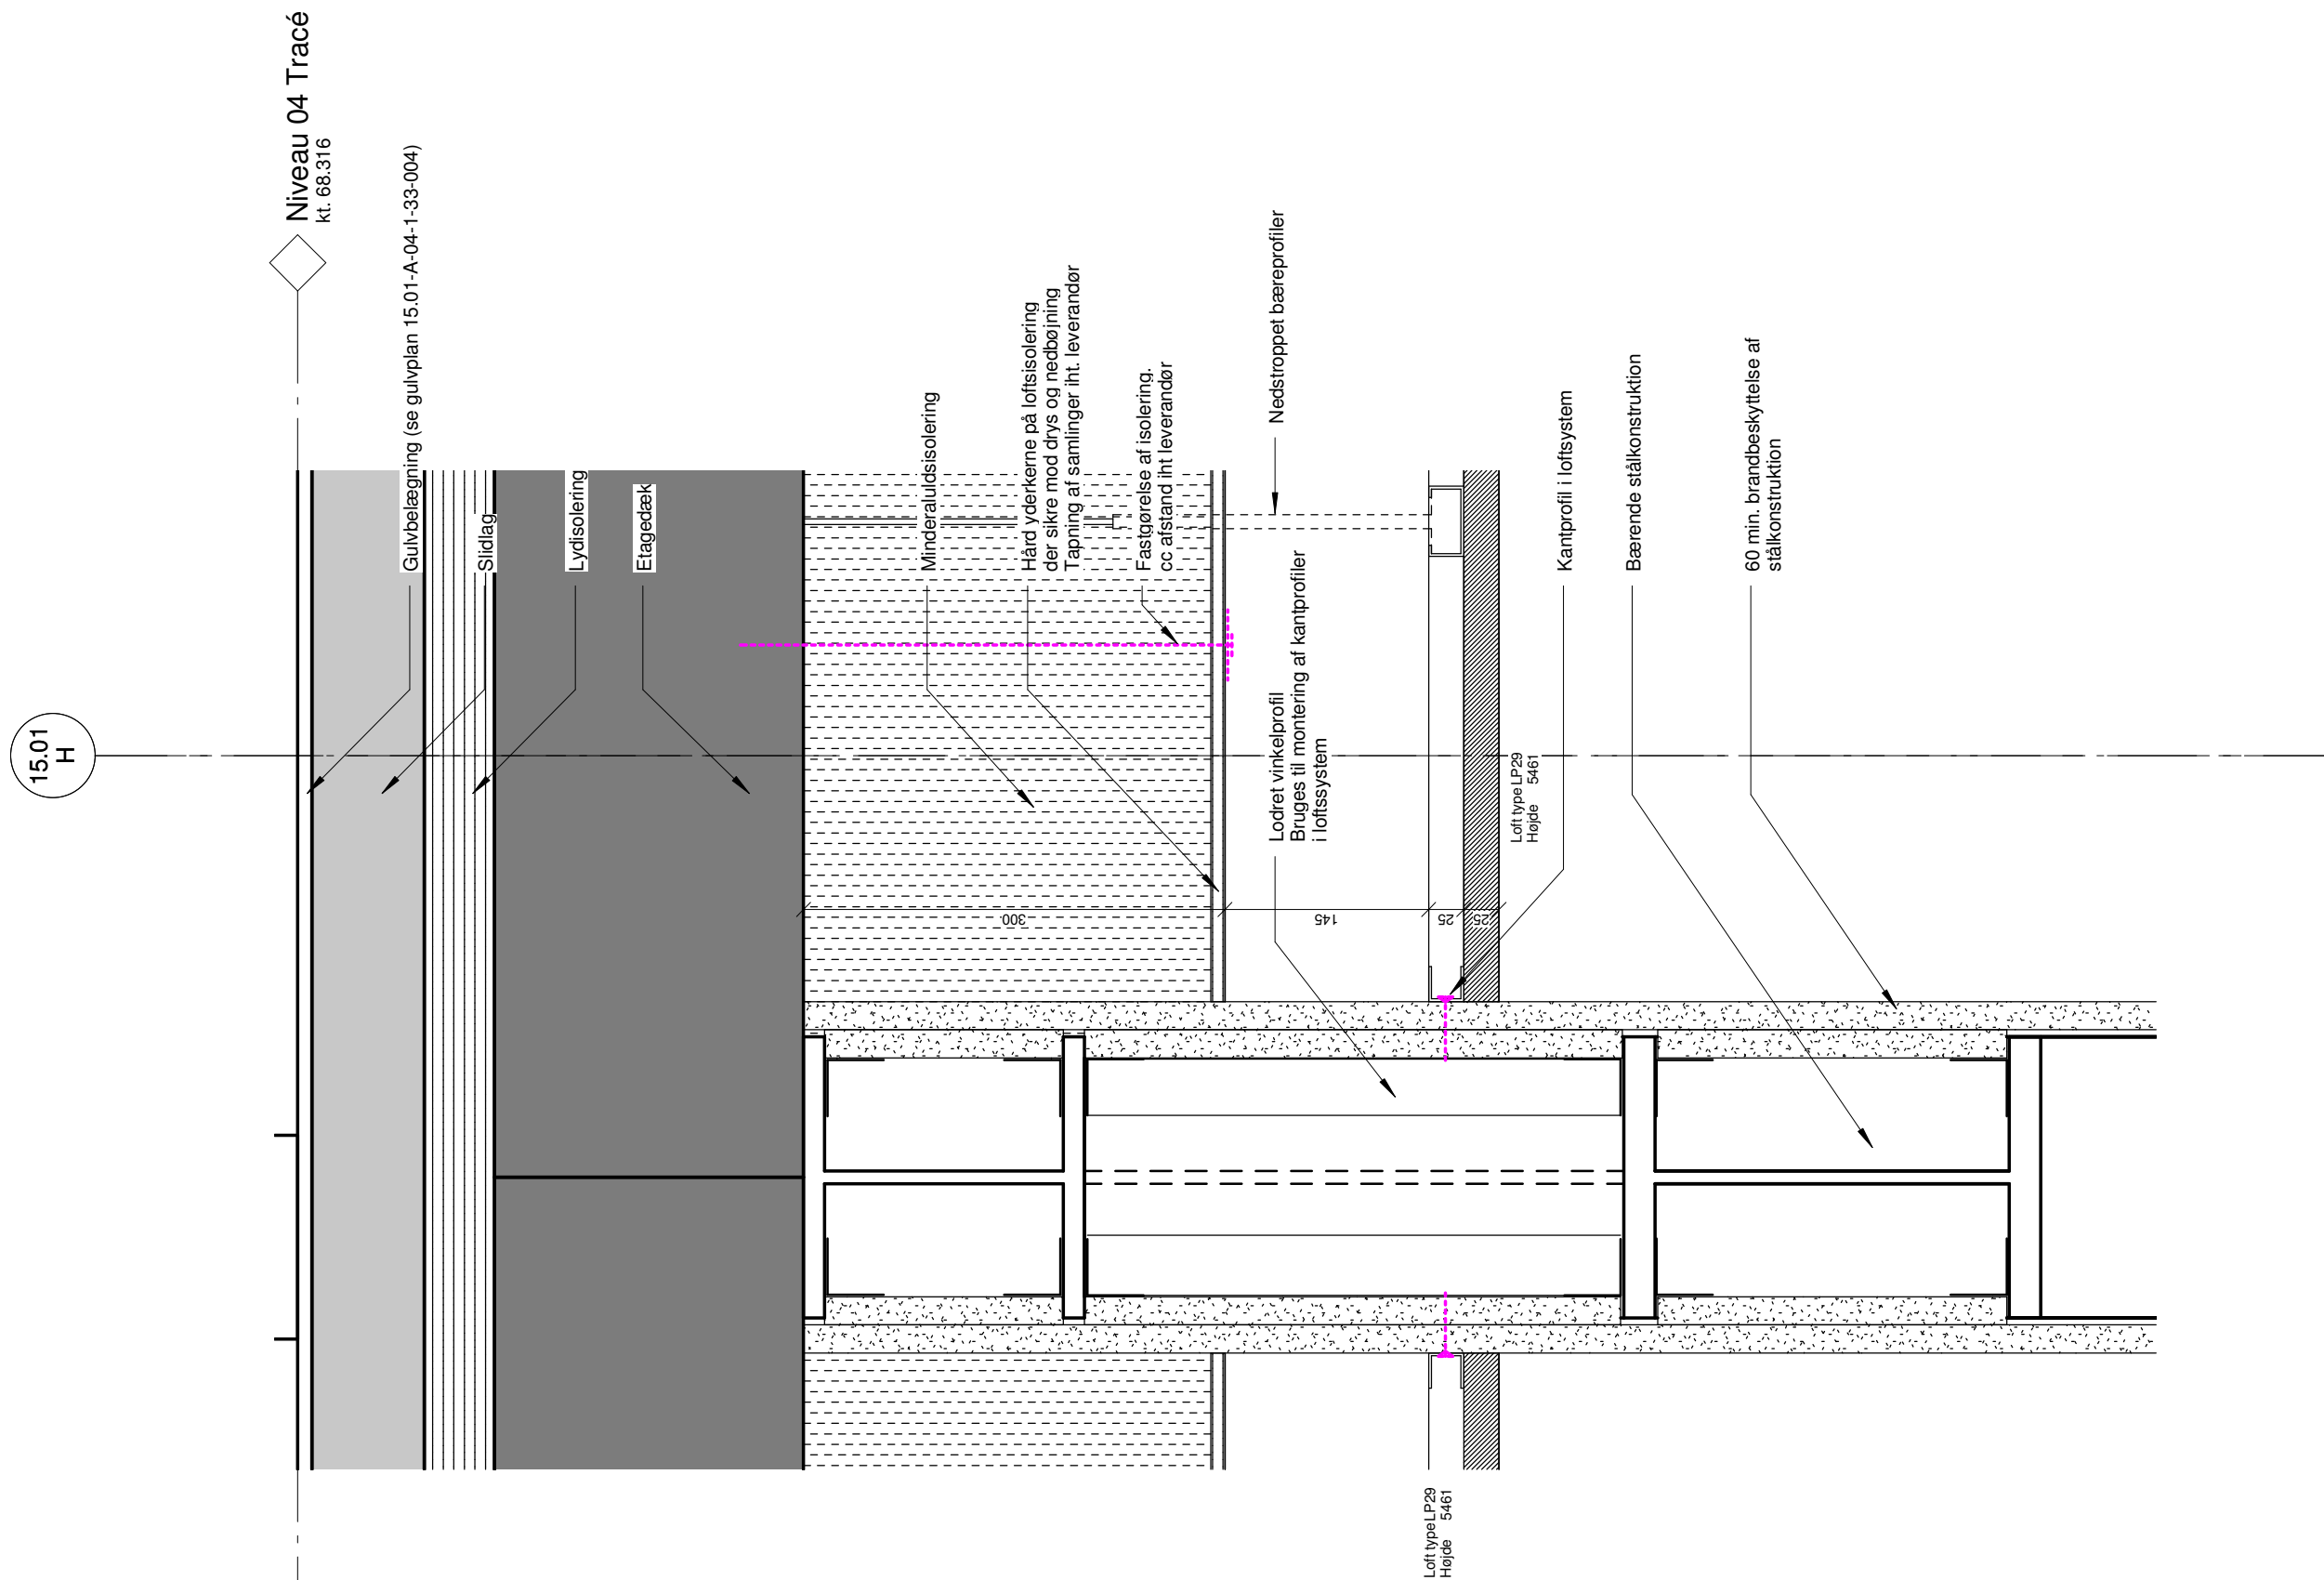

1	2013-05-07	AG	MBN	HD	Hovedprojekt
Rev.:	Dato:	Udarb.:	Godk.:	Kontrol:	Ændringer:

HOVEDPROJEKT

DNU, Det Nye Universitetshospital i Aarhus

Rådgivergruppen DNU I/S, Hedeager 3, 8200 Aarhus N, tel. +45 7027 5858

Loft i affaldscontainerrum

- Vandret
- Lodret

Mål: 1 : 5
Side: 930


Sagsnr.: F2-12-09 - UDBUDSOMRÅDE - B4

Tegningsnummer: 15.01-A-XX-5-39-001

Detalje nr: 2A-930

Rev.: 1



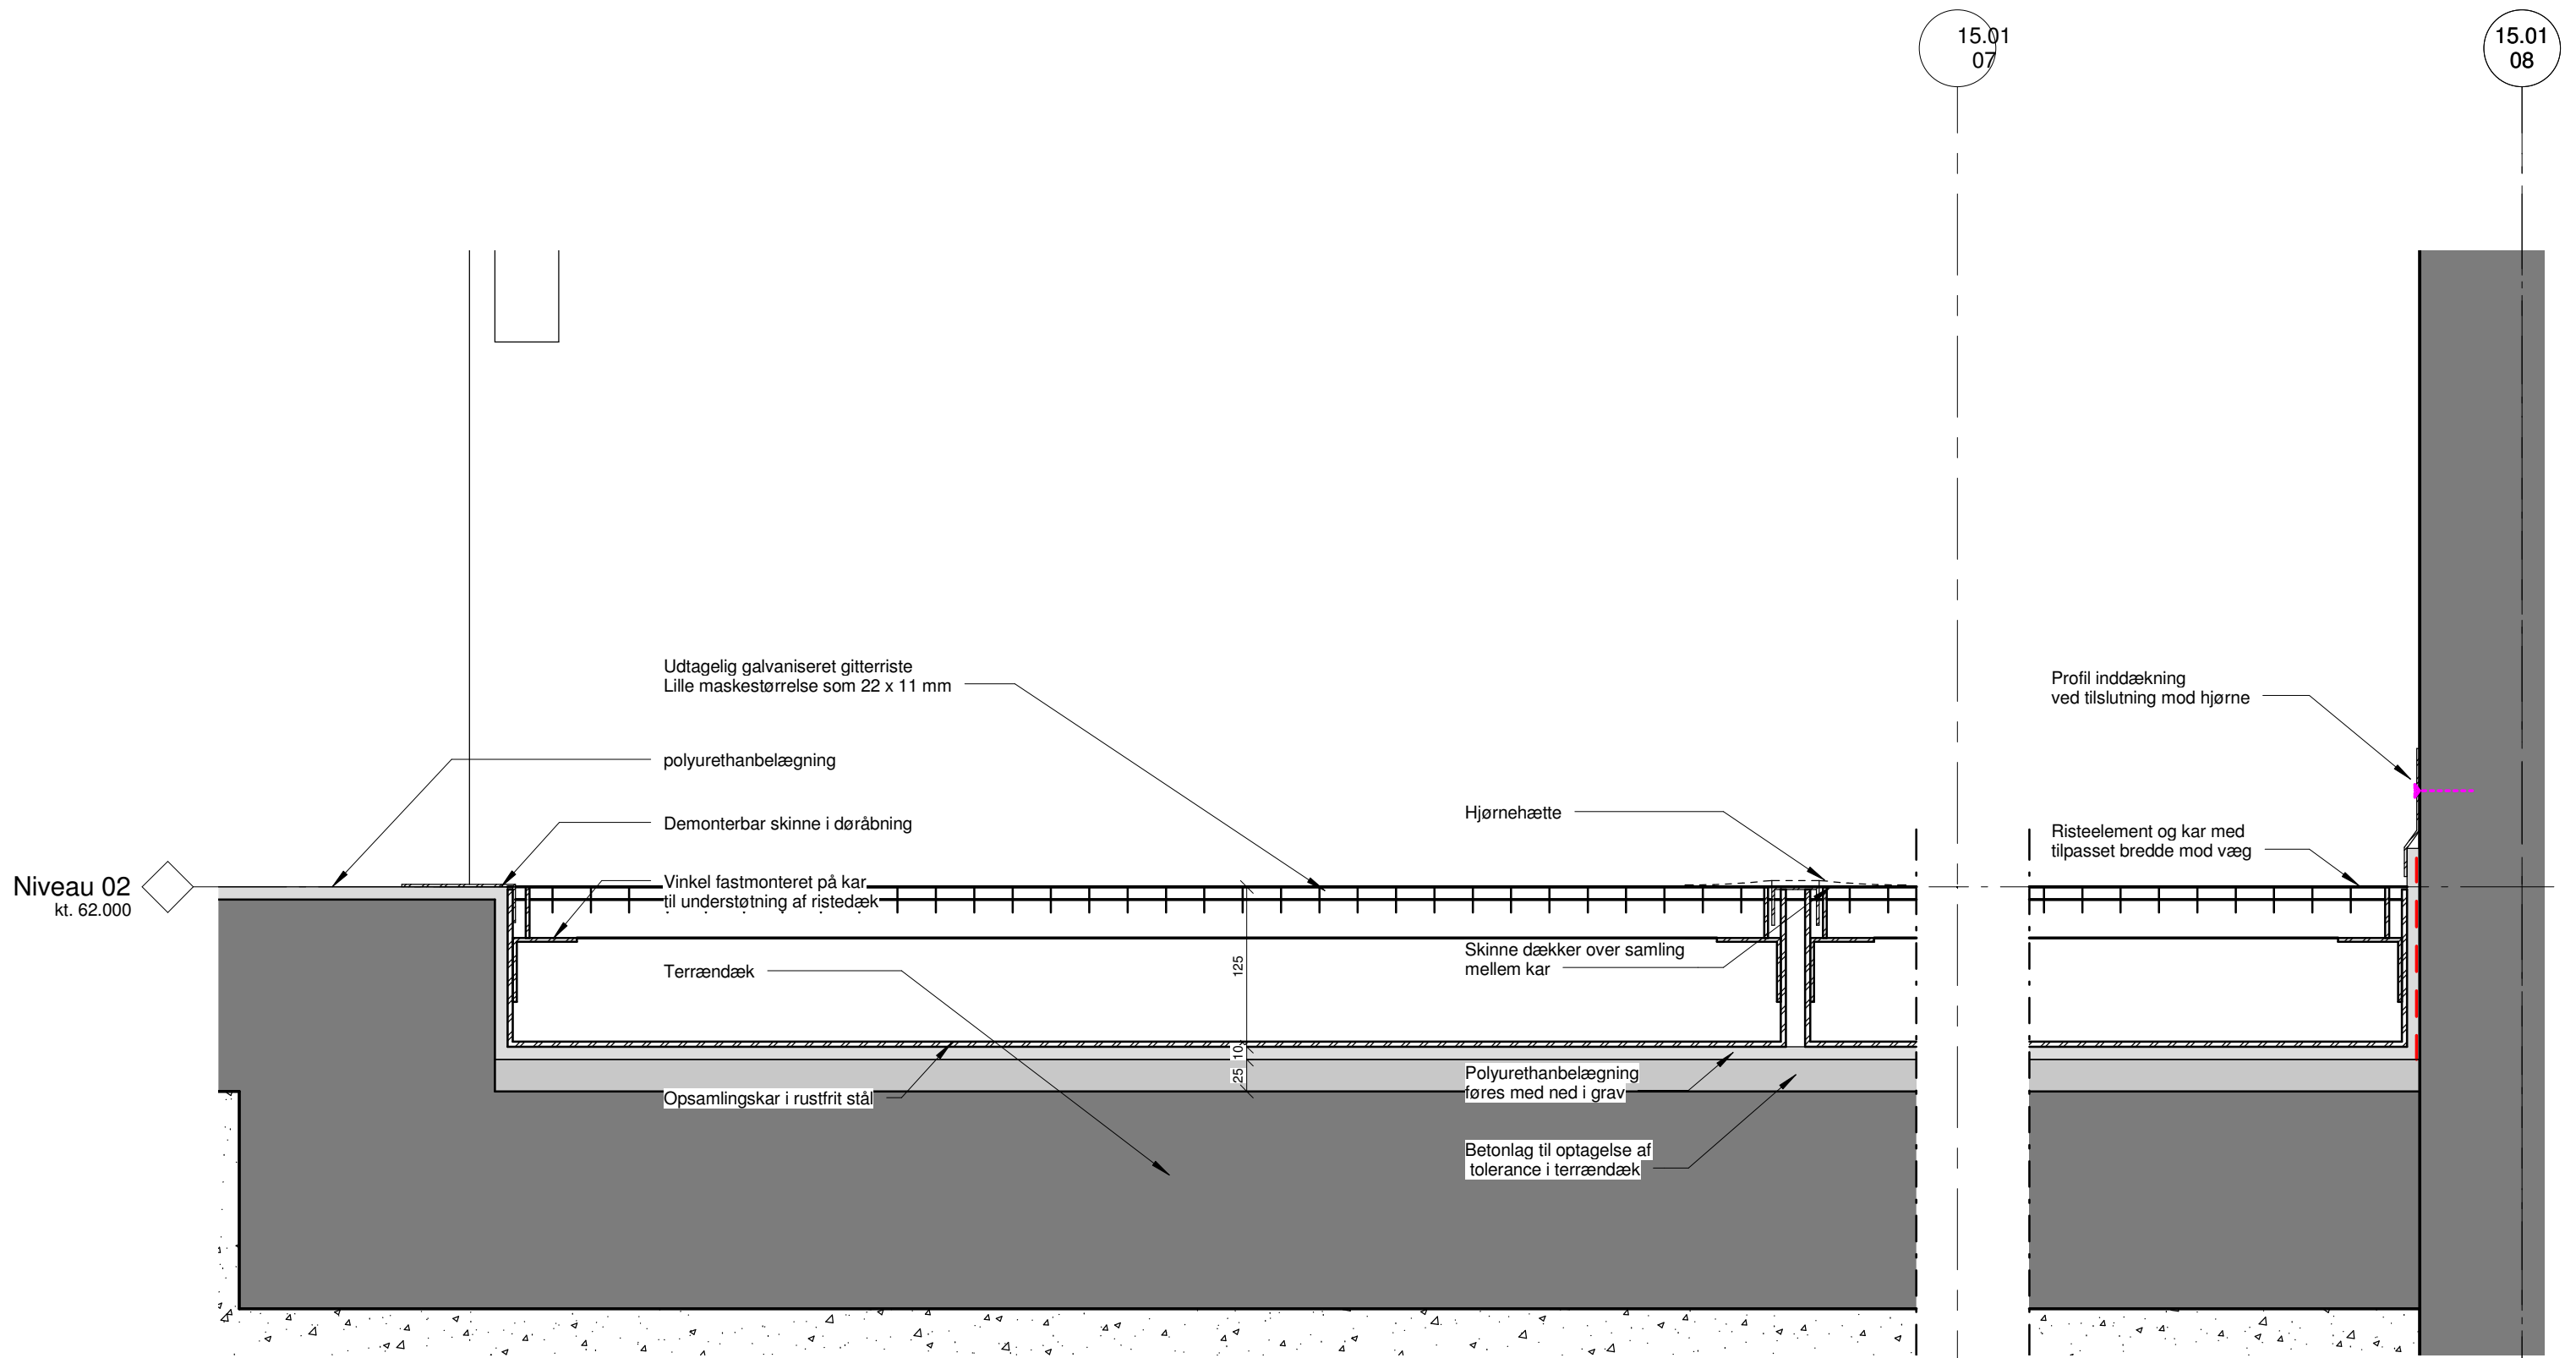

HOVEDPROJEKT

1	2013-05-07	PKJ	MBN	HD	Hovedprojekt
Rev.:	Dato:	Udarb.:	Godk.:	Kontrol:	Ændringer:

DNU, Det Nye Universitetshospital i Aarhus

Rådgivergruppen DNU I/S, Hedeager 3, 8200 Aarhus N, tel. +45 7027 5858

Opbygning af gulvkonstruktion i klinisk risikoaffald



RÅDGIVERGRUPPEN DNU

- Vandret
- Lodret


Mål: 1 : 5
Side: 931

Sagsnr.: F2-12-09 - UDBUDSOMRÅDE - B4

Tegningsnummer: 15.01-A-XX-5-39-001

Detalje nr: 2A-931

Rev.: 1

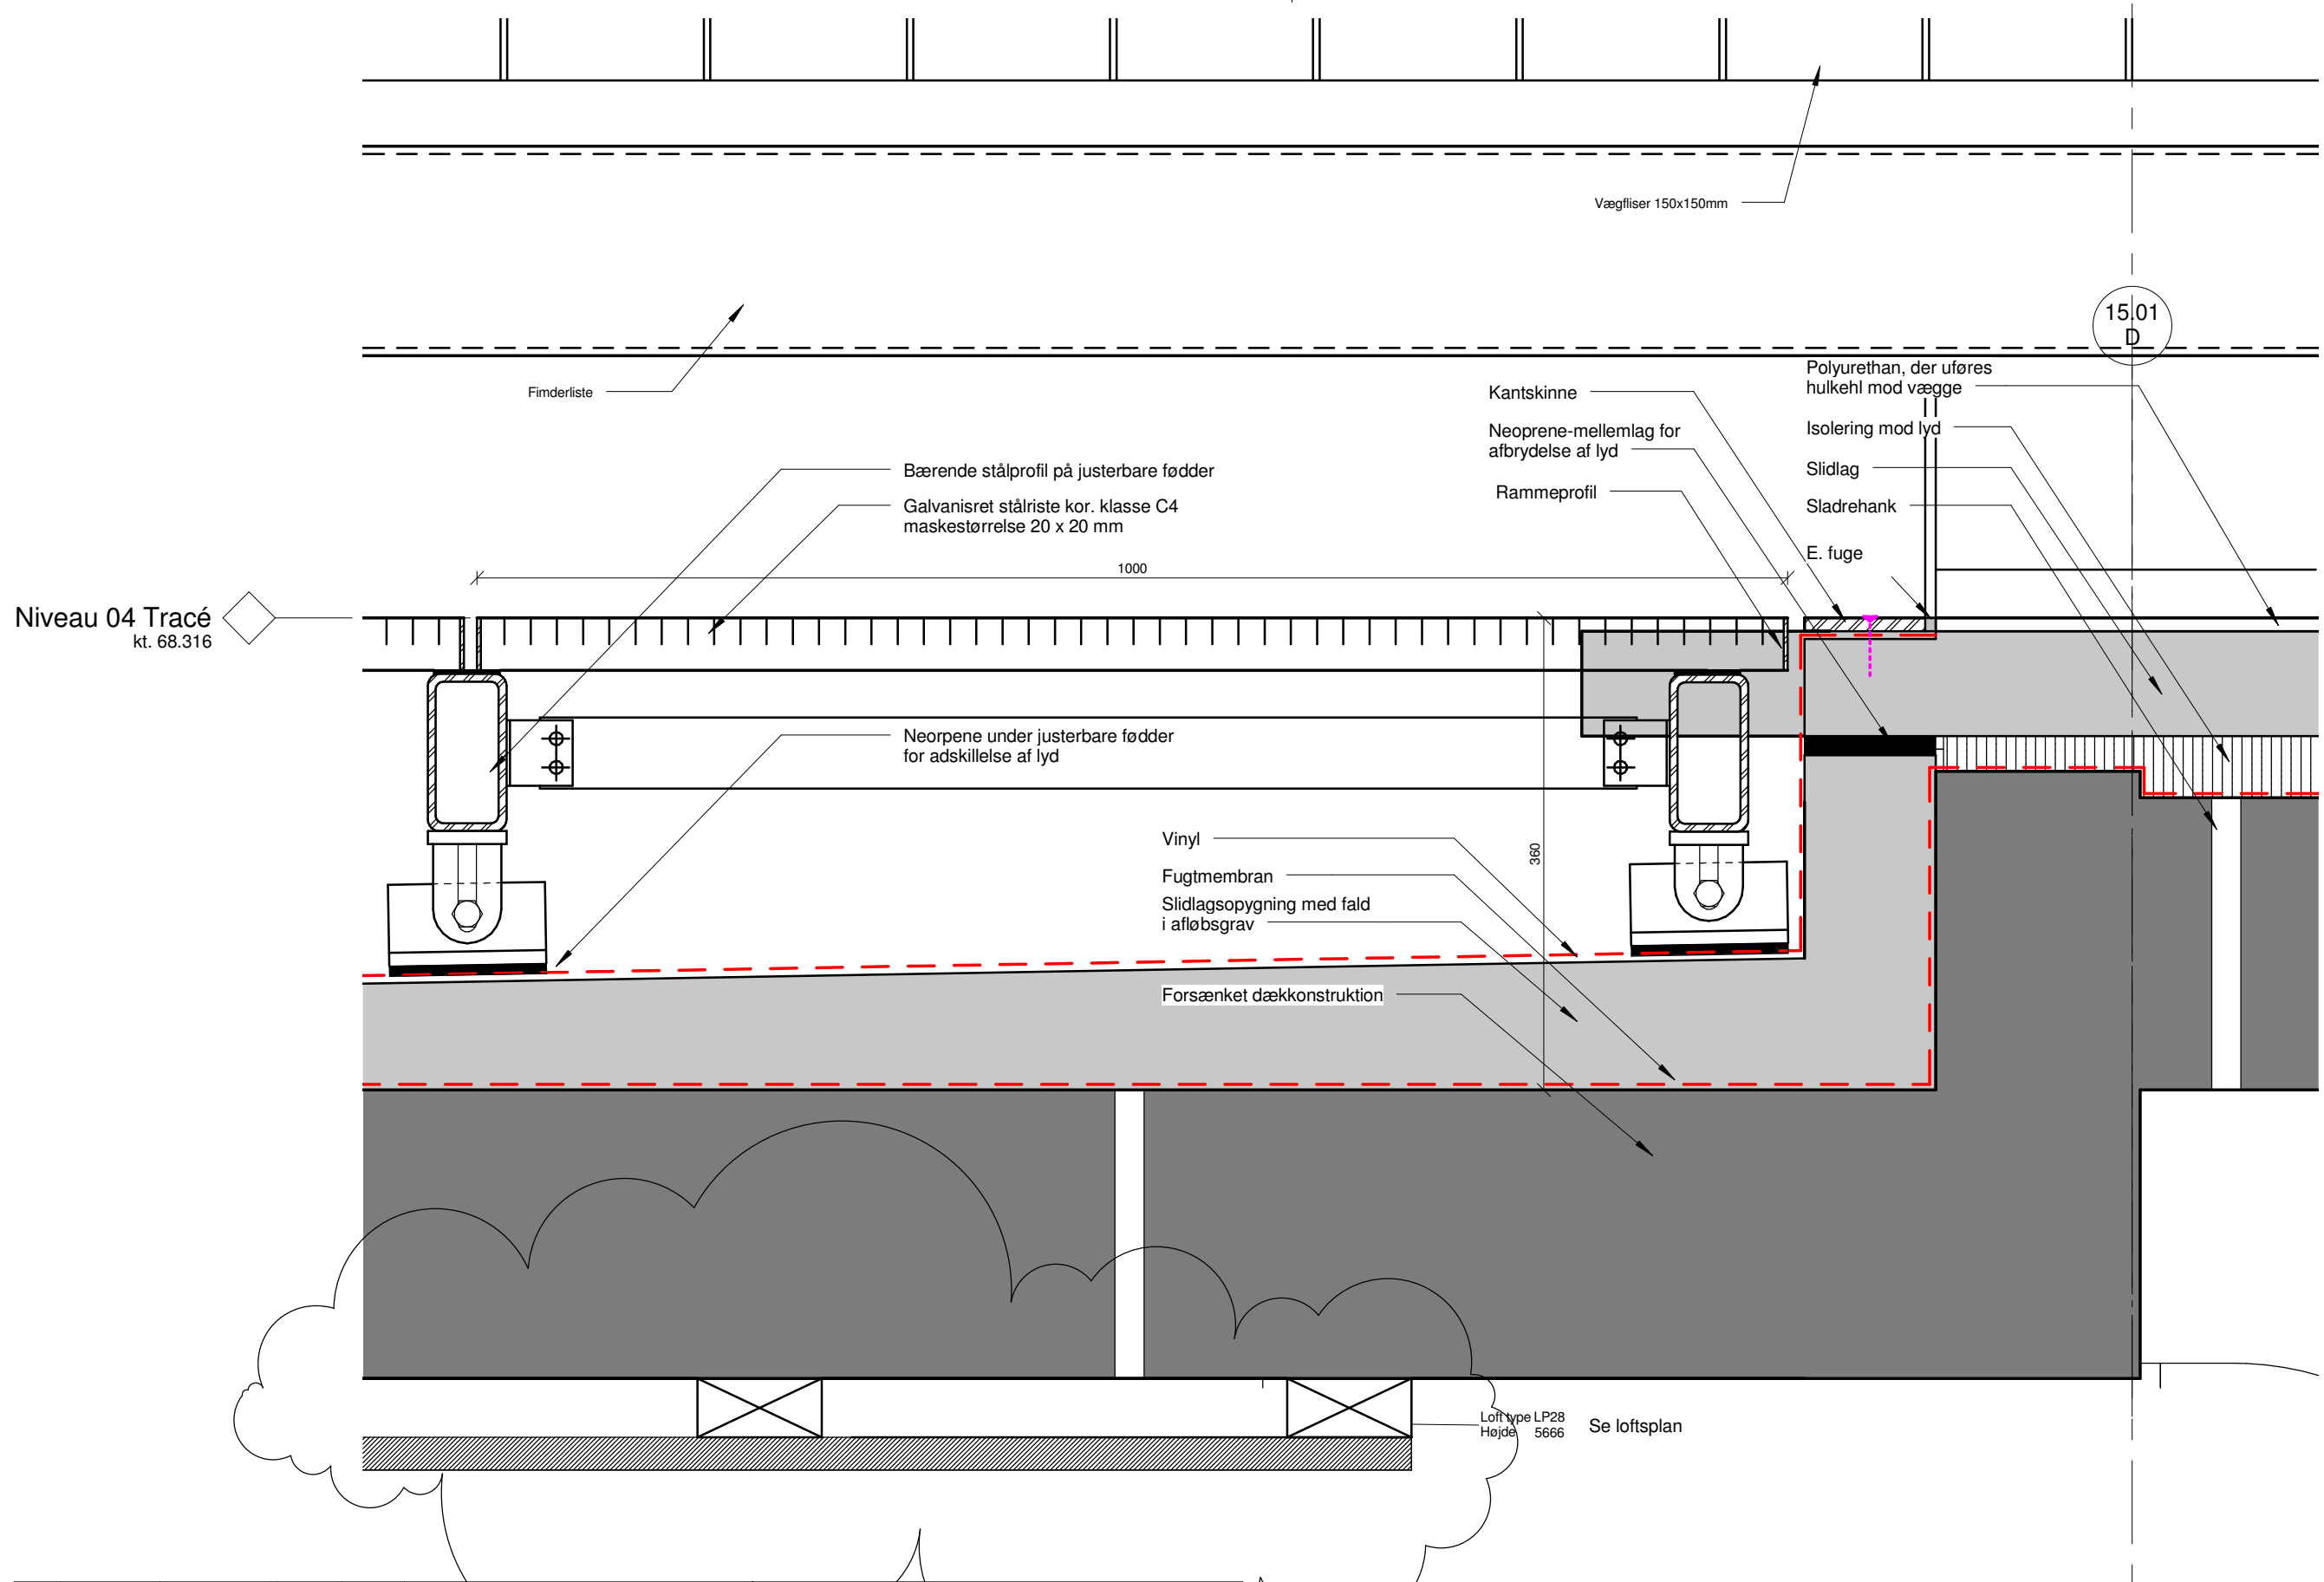

2	2013-06-04	PKJ	MBN		Iht. rettelsesblad 02. Loft påtegnet. Hulkehl i polyurethan.
1	2013-05-07	PKJ	MBN	HD	Hovedprojekt
Rev.:	Dato:	Udarb.:	Godk.:	Kontrol:	Ændringer:

DNU, Det Nye Universitetshospital i Aarhus

Rådgivergruppen DNU I/S, Hedeager 3, 8200 Aarhus N, tel. +45 7027 5858

Opbygning af gulvkonstruktion i vognvask

Sagsnr.:
F2-12-09 - UDBUDSOMRÅDE - B4

Tegningsnummer:
15.01-A-04-5-39-001

Detalje nr.:
2A-932

Rev.:
2


Vandret
 Lodret

Mål: 1 : 5
Side: 932

HOVEDPROJEKT



15.01
F

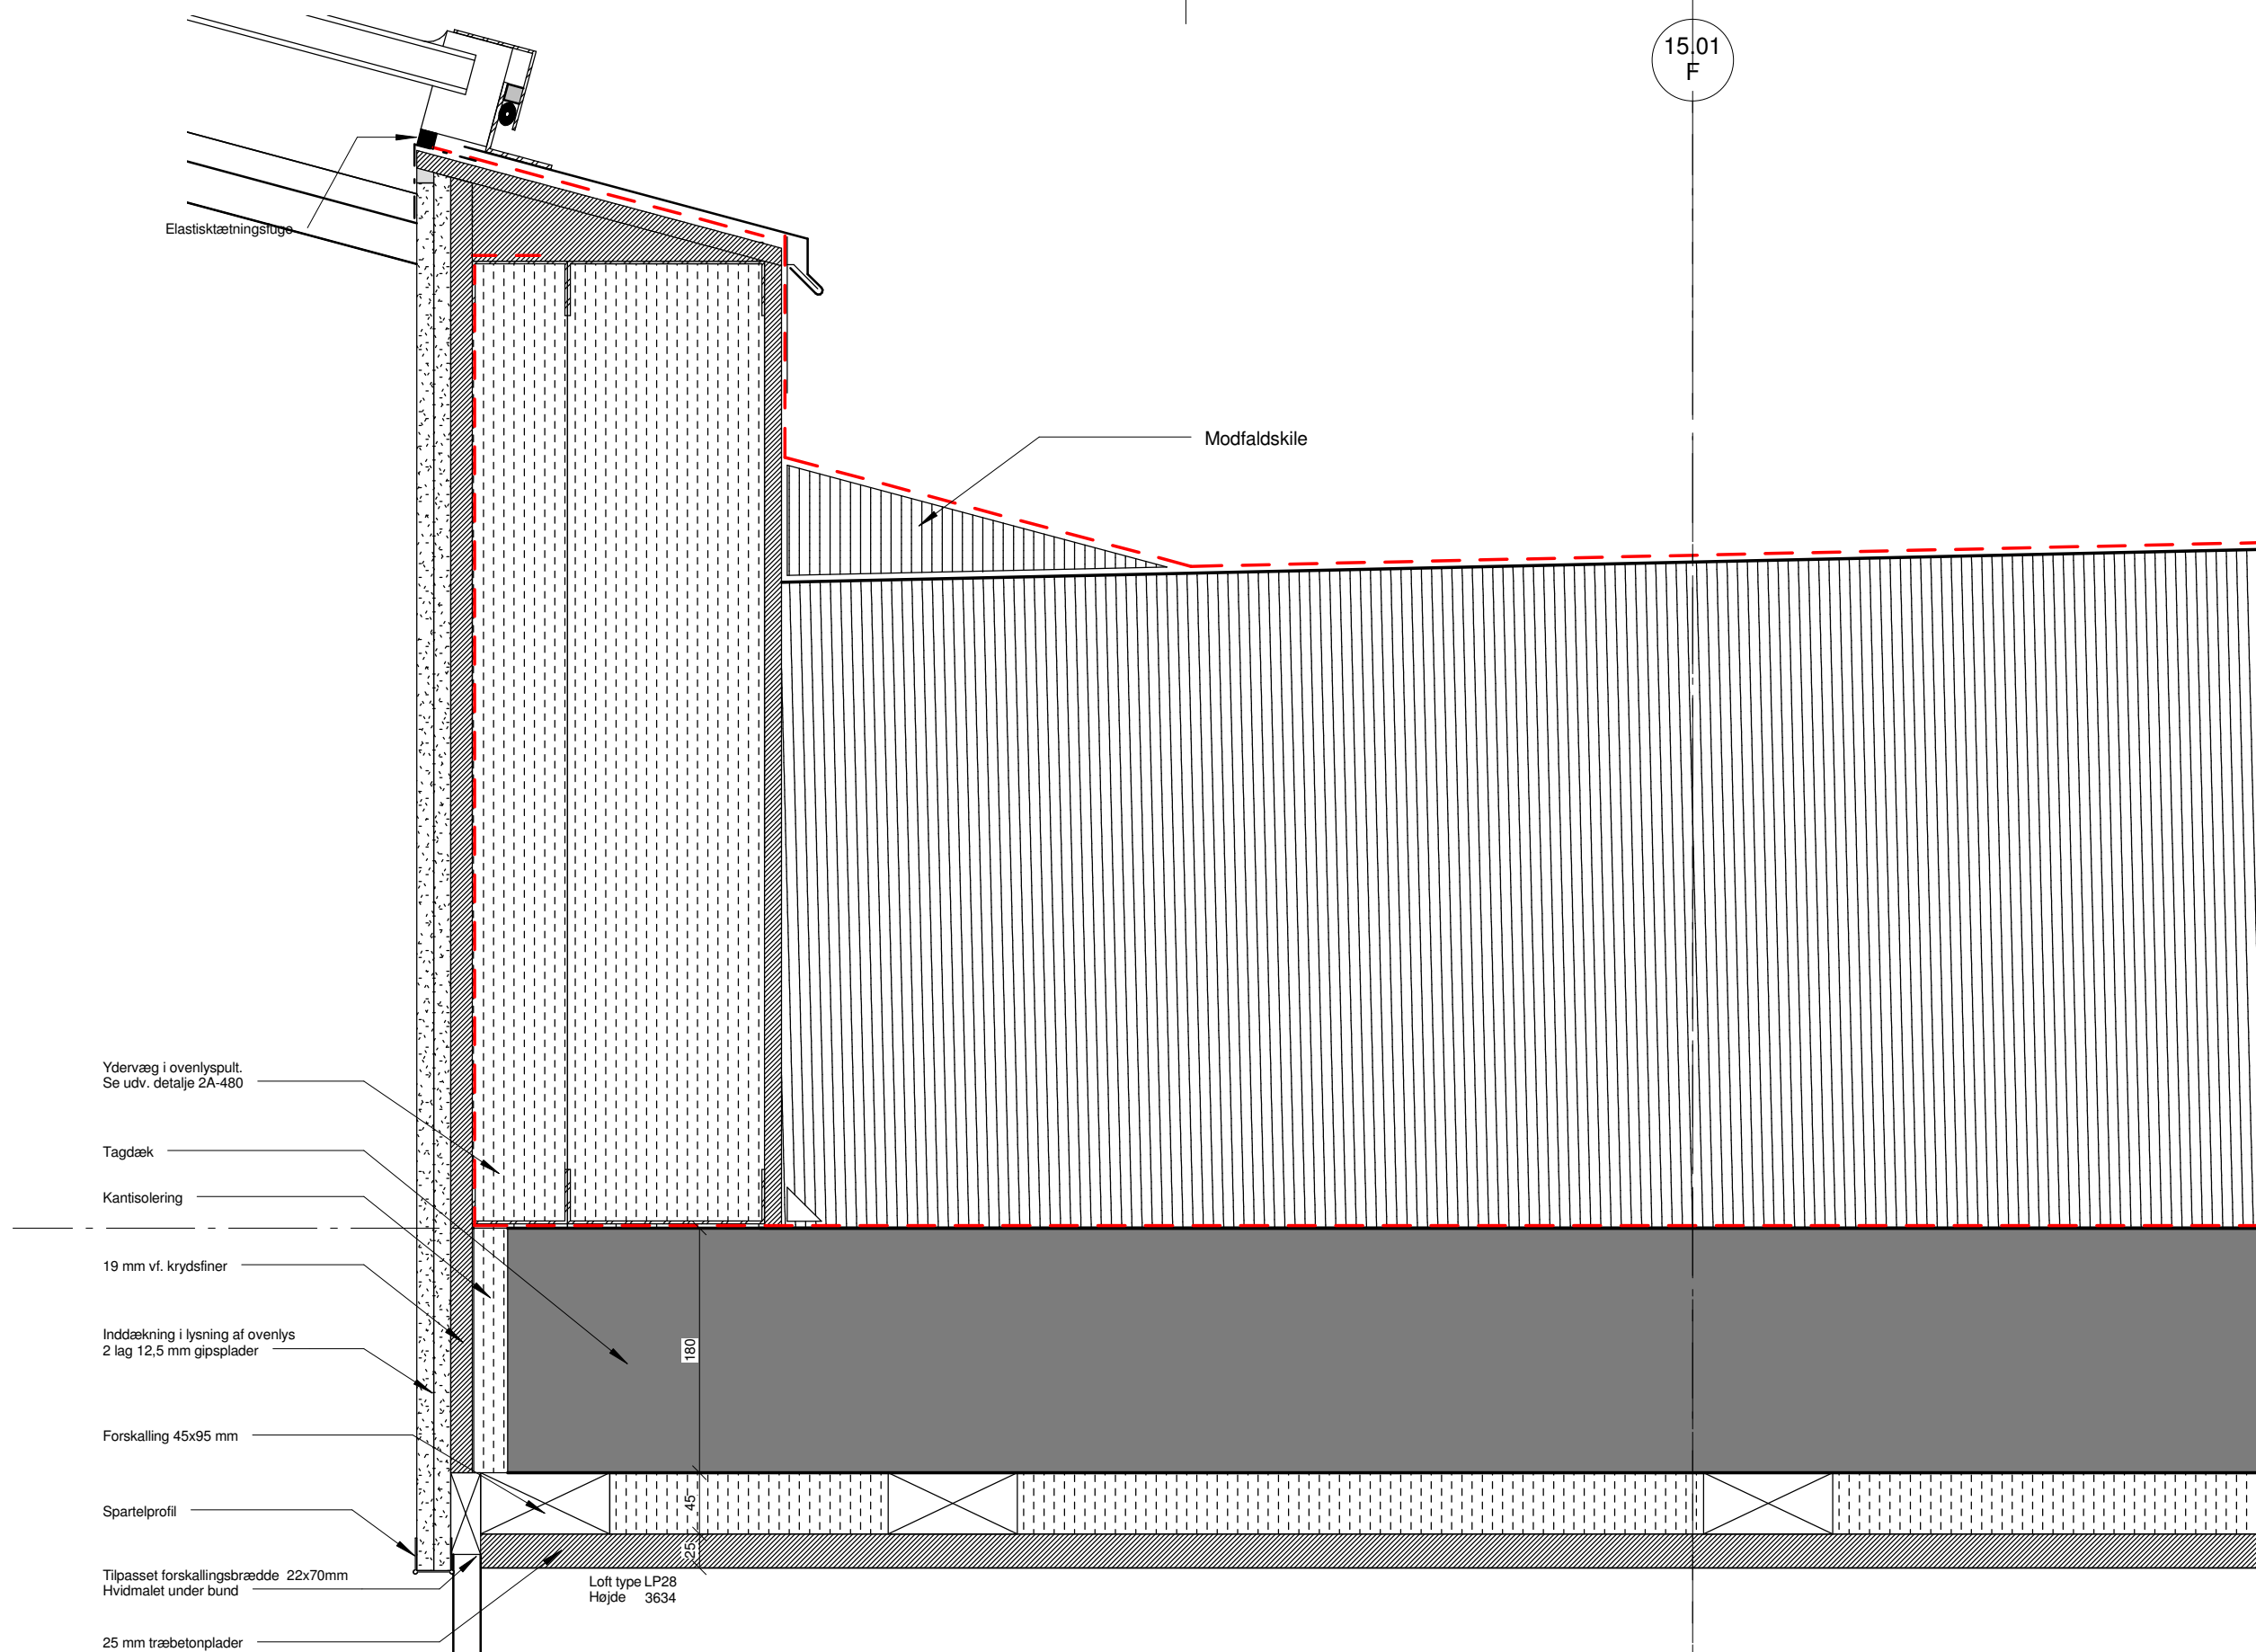

Ydervæg i ovenlyspult.
Se udv. detalje 2A-480

Tagdæk

Kantisolering

19 mm vf. krydsfiner

Inddækning i lysning af ovenlys
2 lag 12,5 mm gipsplader

Forskalling 45x95 mm

Spartelprofil

Tilpasset forskallingsbrædde 22x70mm
Hvidmalet under bund

25 mm træbetonplader

Løft type LP28
Højde 3634

Niveau 05
kt. 72.200

2	2013-06-04	PKJ	MBN		Iht. rettelsesblad 02. Vf. krydsfiner tilføjet.
1	2013-05-07	PKJ	MBN	HD	Hovedprojekt
Rev.:	Dato:	Udarb.:	Godk.:	Kontrol:	Ændringer:

DNU, Det Nye Universitetshospital i Aarhus

Rådgivergruppen DNU I/S, Hedeager 3, 8200 Aarhus N, tel. +45 7027 5858

Samling ovenlys/træbetonlofter

Vandret
 Lodret

Mål: 1 : 5
Side: 933

Sagsnr.:
F2-12-09 - UDBUDSOMRÅDE - B4

Tegningsnummer:
15.01-A-05-5-29-001

Detalje nr.:
2A-933

Rev.:
2


Bygning/Område - Fag - Niveau - Afbildn.type - Sfb - Løbenr.

TemaFag-løbenr.

HOVEDPROJEKT

midt
regionmidtjylland

RÅDGIVERGRUPPEN
DNU

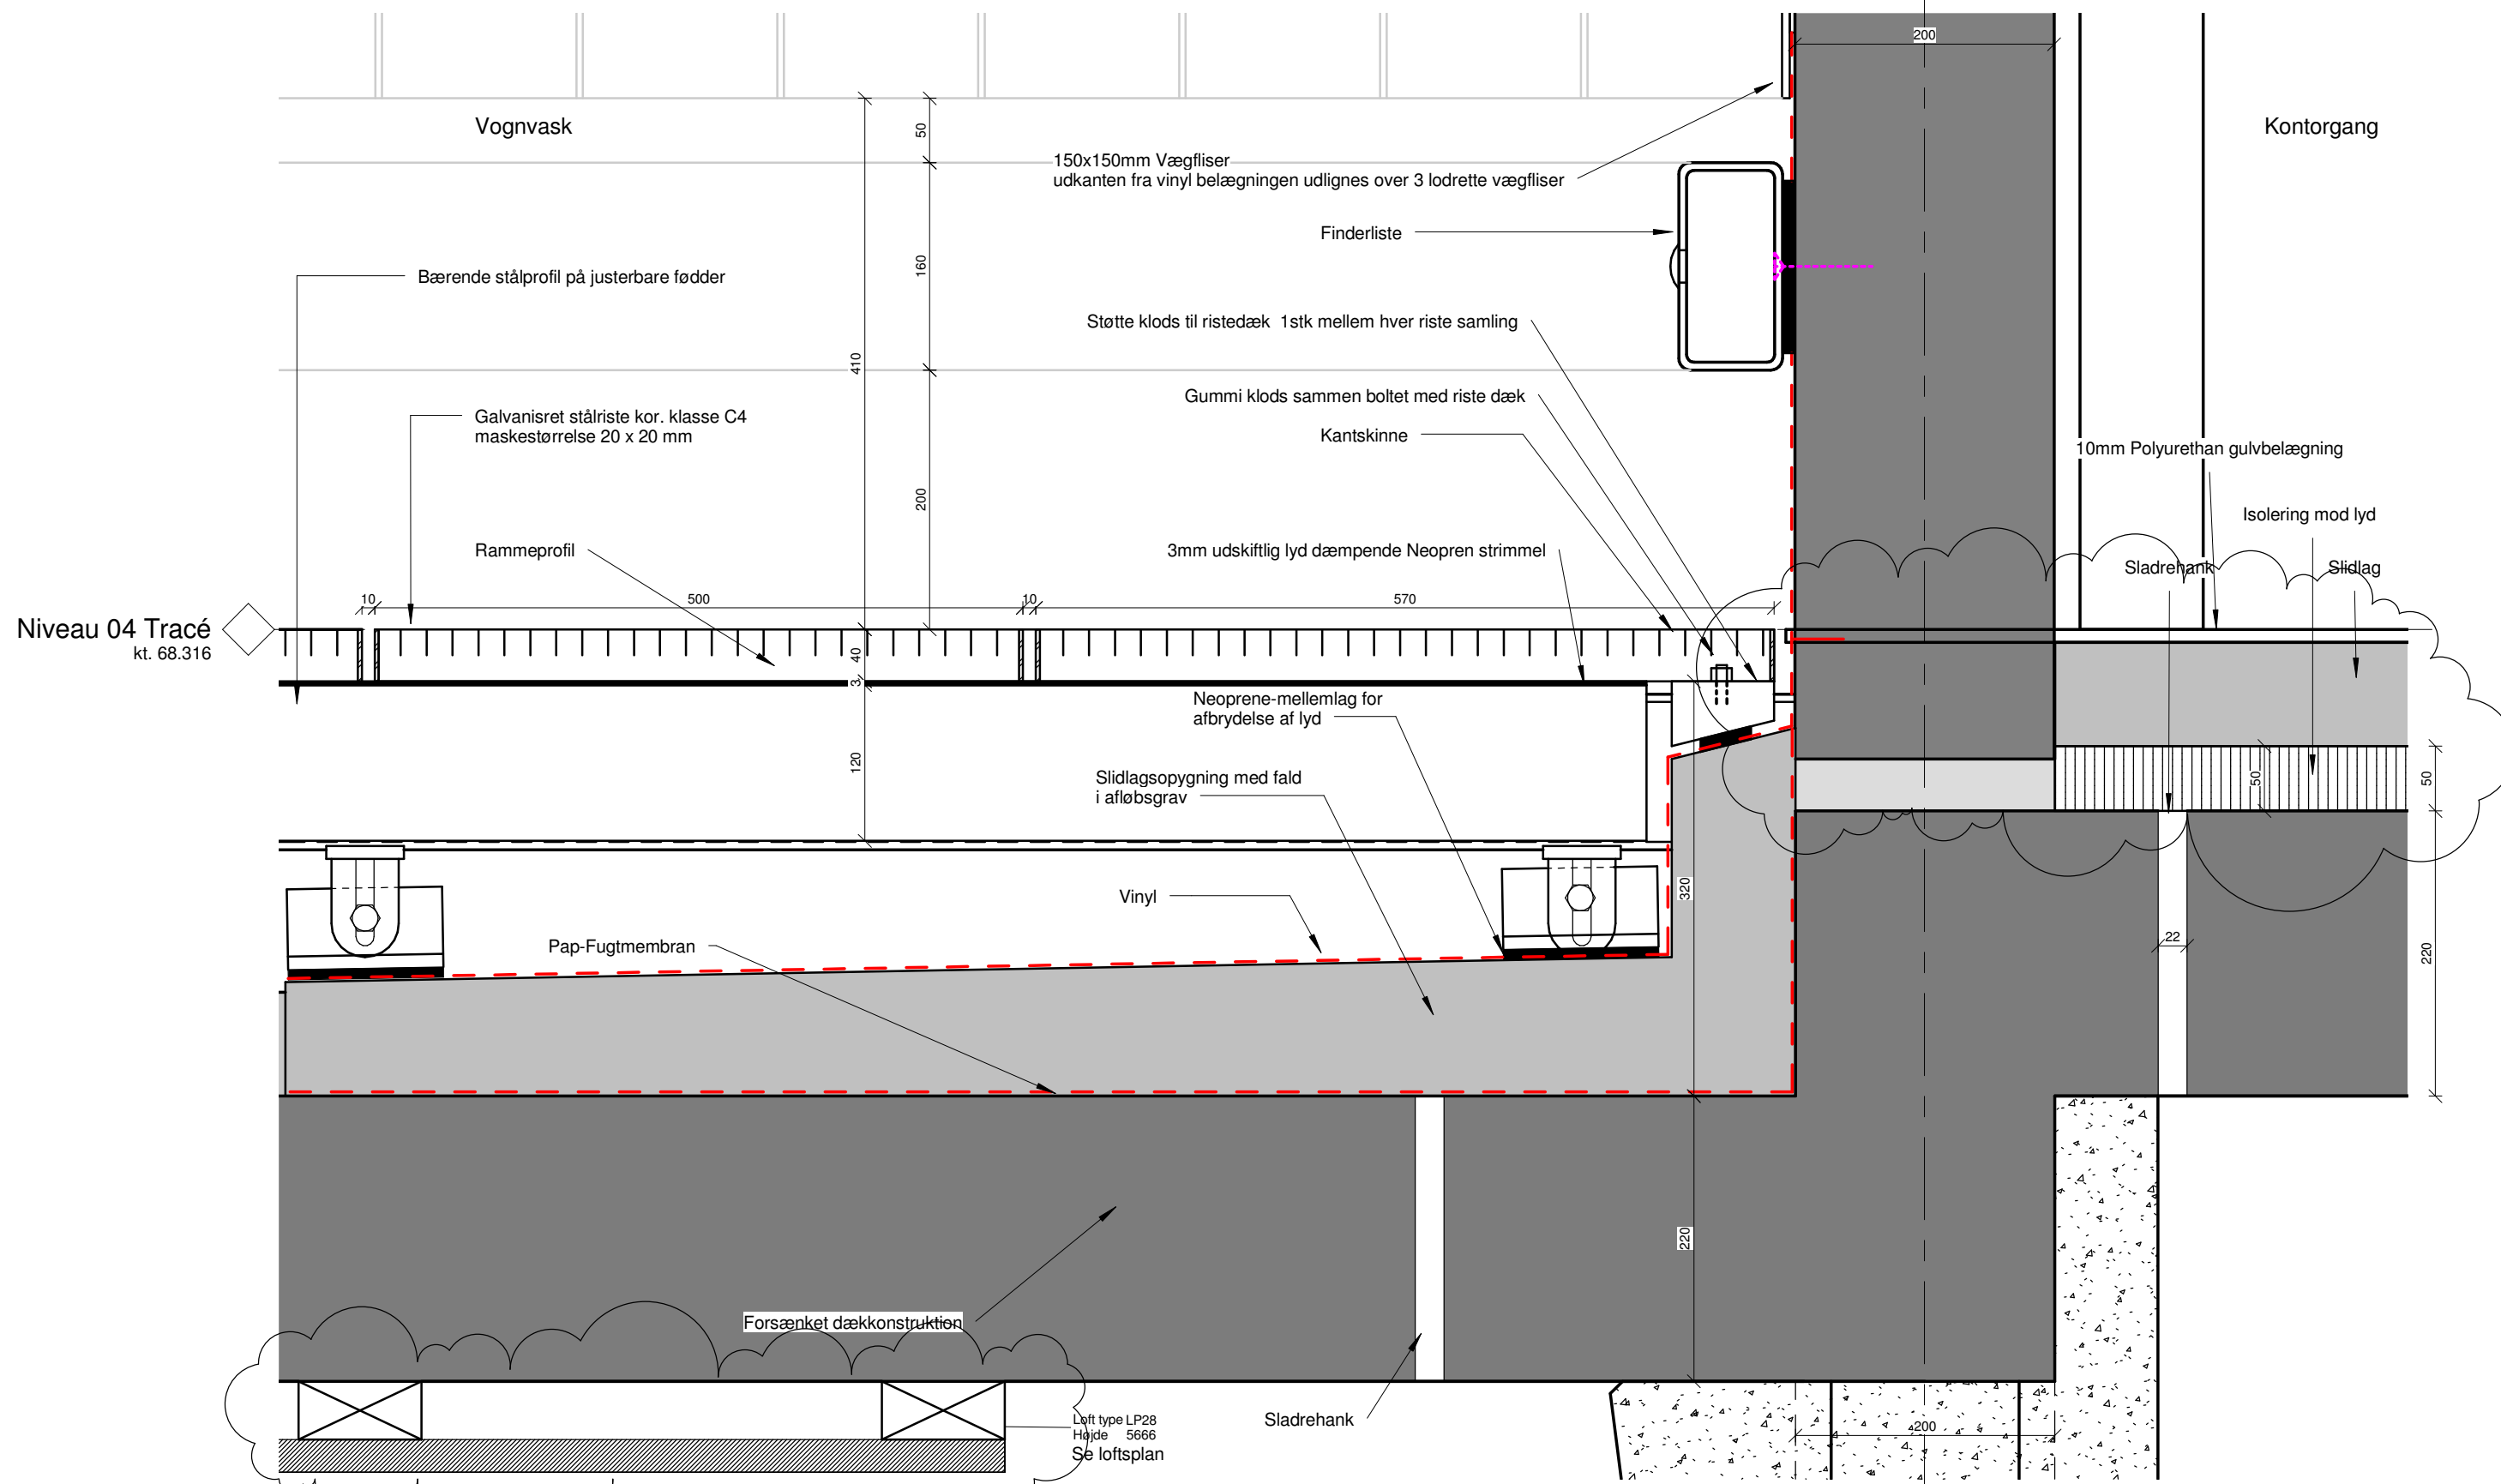

2	2013-06-04	PKJ	MBN		Iht. rettelsesblad 02. Fugtmembran fjernet under kontorgang. Loft påtegnet.
1	2013-05-07	MGR	MBN	HD	Hovedprojekt
Rev.:	Dato:	Udarb.:	Godk.:	Kontrol:	Ændringer:

DNU, Det Nye Universitetshospital i Aarhus

Rådgivergruppen DNU I/S, Hedeager 3, 8200 Aarhus N, tel. +45 7027 5858

Gulv konstruktion i vognvask



Vandret
 Lodret
 Mål: 1 : 5
 Side: 934

Sagsnr.: F2-12-09 - UDBUDSOMRÅDE - B4
 Tegningsnummer: 15.01-A-04-5-29-001

Detalje nr.: 2A-934
 Rev.: 2

HOVEDPROJEKT



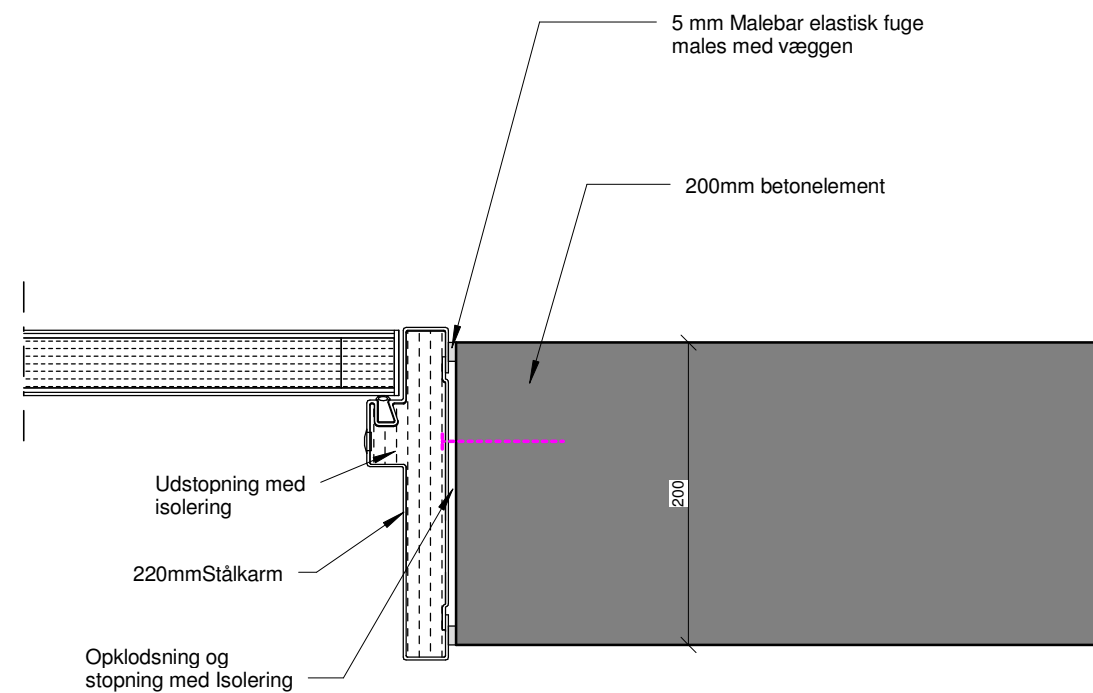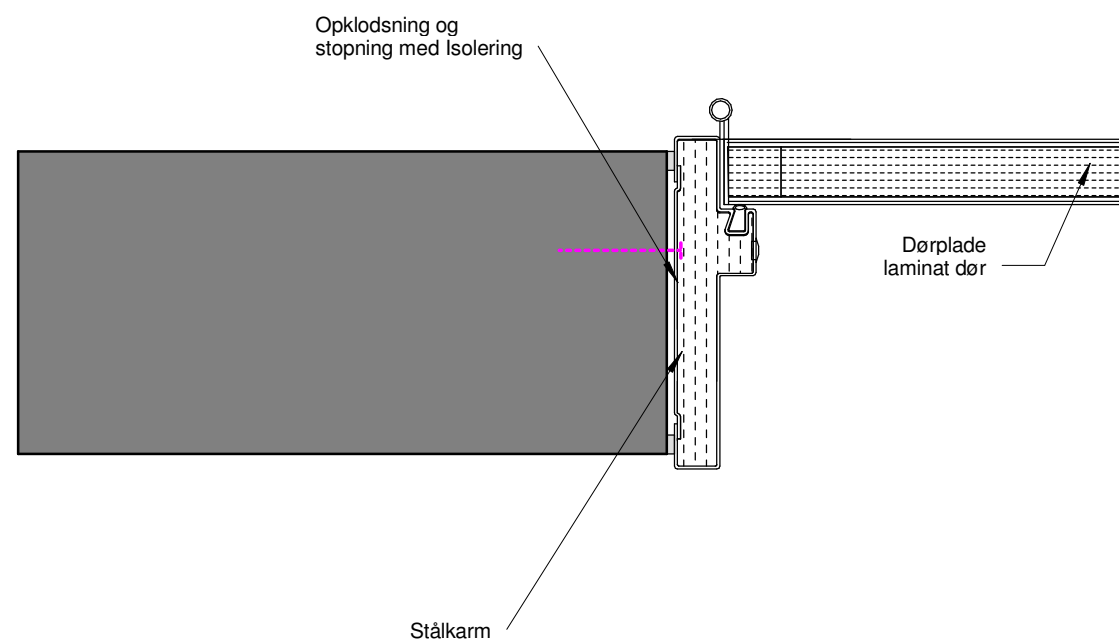

1	2013-05-07	MGR	MBN	HD	Hovedprojekt
Rev.:	Dato:	Udarb.:	Godk.:	Kontrol:	Ændringer:

HOVEDPROJEKT

DNU, Det Nye Universitetshospital i Aarhus

Rådgivergruppen DNU I/S, Hedeager 3, 8200 Aarhus N, tel. +45 7027 5858



Vandret snit Ståldør

- Vandret
- Lodret

Mål: 1 : 5
Side: 937

Sagsnr.: F2-12-09 - UDBUDSOMRÅDE - B4


Tegningsnummer: XX.XX-A-XX-5-39-001

Detalje nr: 2A-937

Rev.: 1

Bygning/Område - Fag - Niveau - Afbldn.type - Sfb - Løbenr.

TemaFag-lobenr.

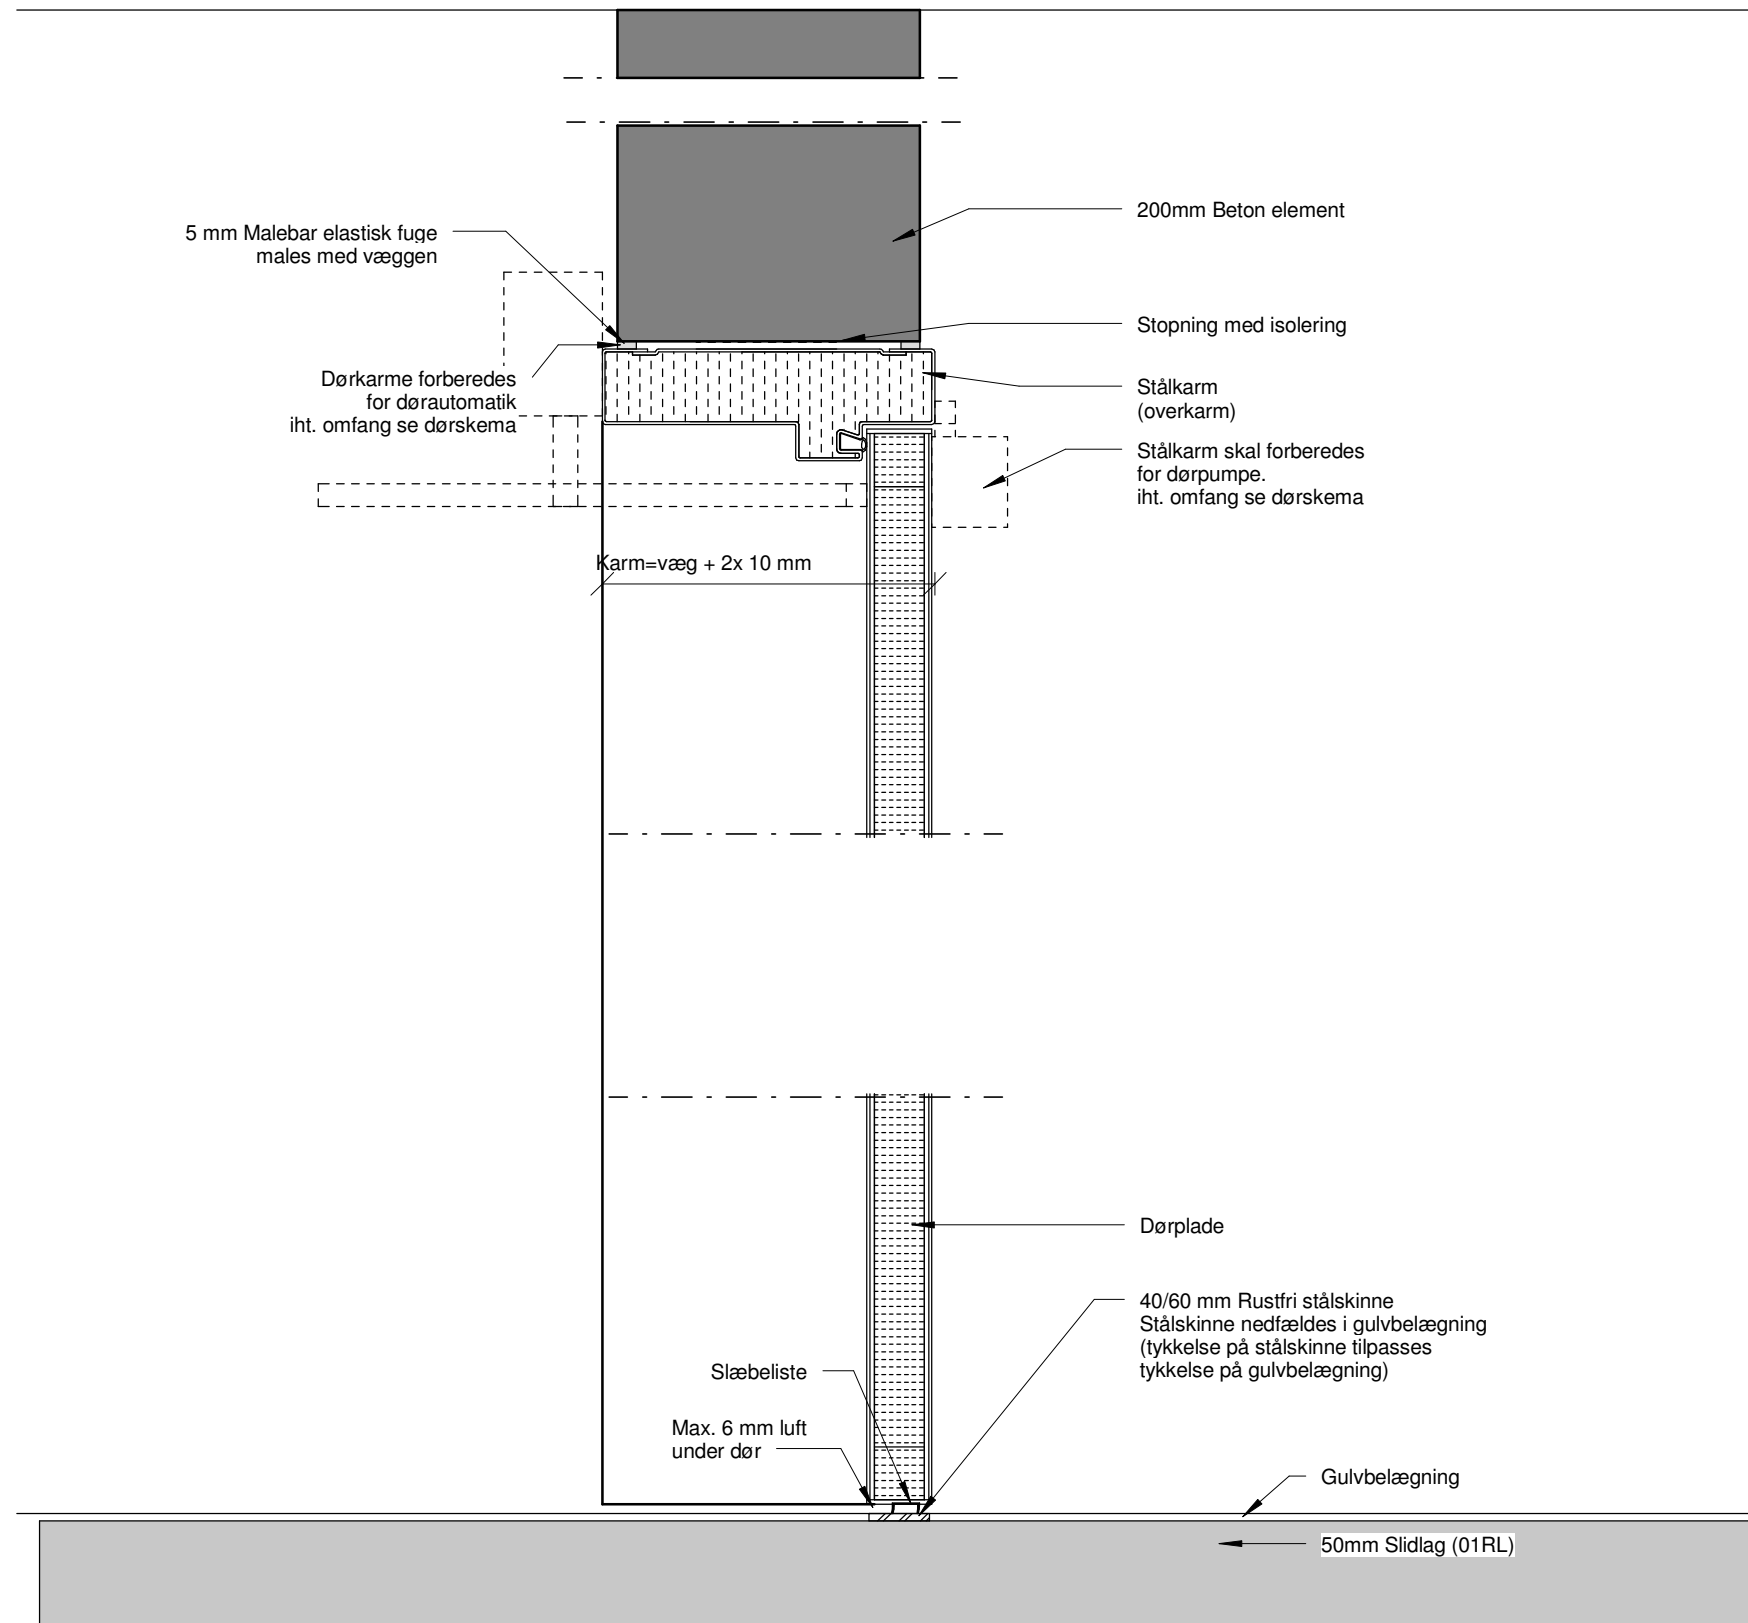

2A-938
1 : 5

1	2013-05-07	MGR	MBN	HD	Hovedprojekt
Rev.:	Dato:	Udarb.:	Godk.:	Kontrol:	Ændringer:

HOVEDPROJEKT

DNU, Det Nye Universitetshospital i Aarhus

Rådgivergruppen DNU I/S, Hedeager 3, 8200 Aarhus N, tel. +45 7027 5858



Lodret snit ståldør

- Vandret
- Lodret


Mål: 1 : 5
Side: 938

Sagsnr.: F2-12-09 - UDBUDSOMRÅDE - B4

Tegningsnummer: 15.05-A-02-5-39-001

Detalje nr: 2A-938

Rev.: 1

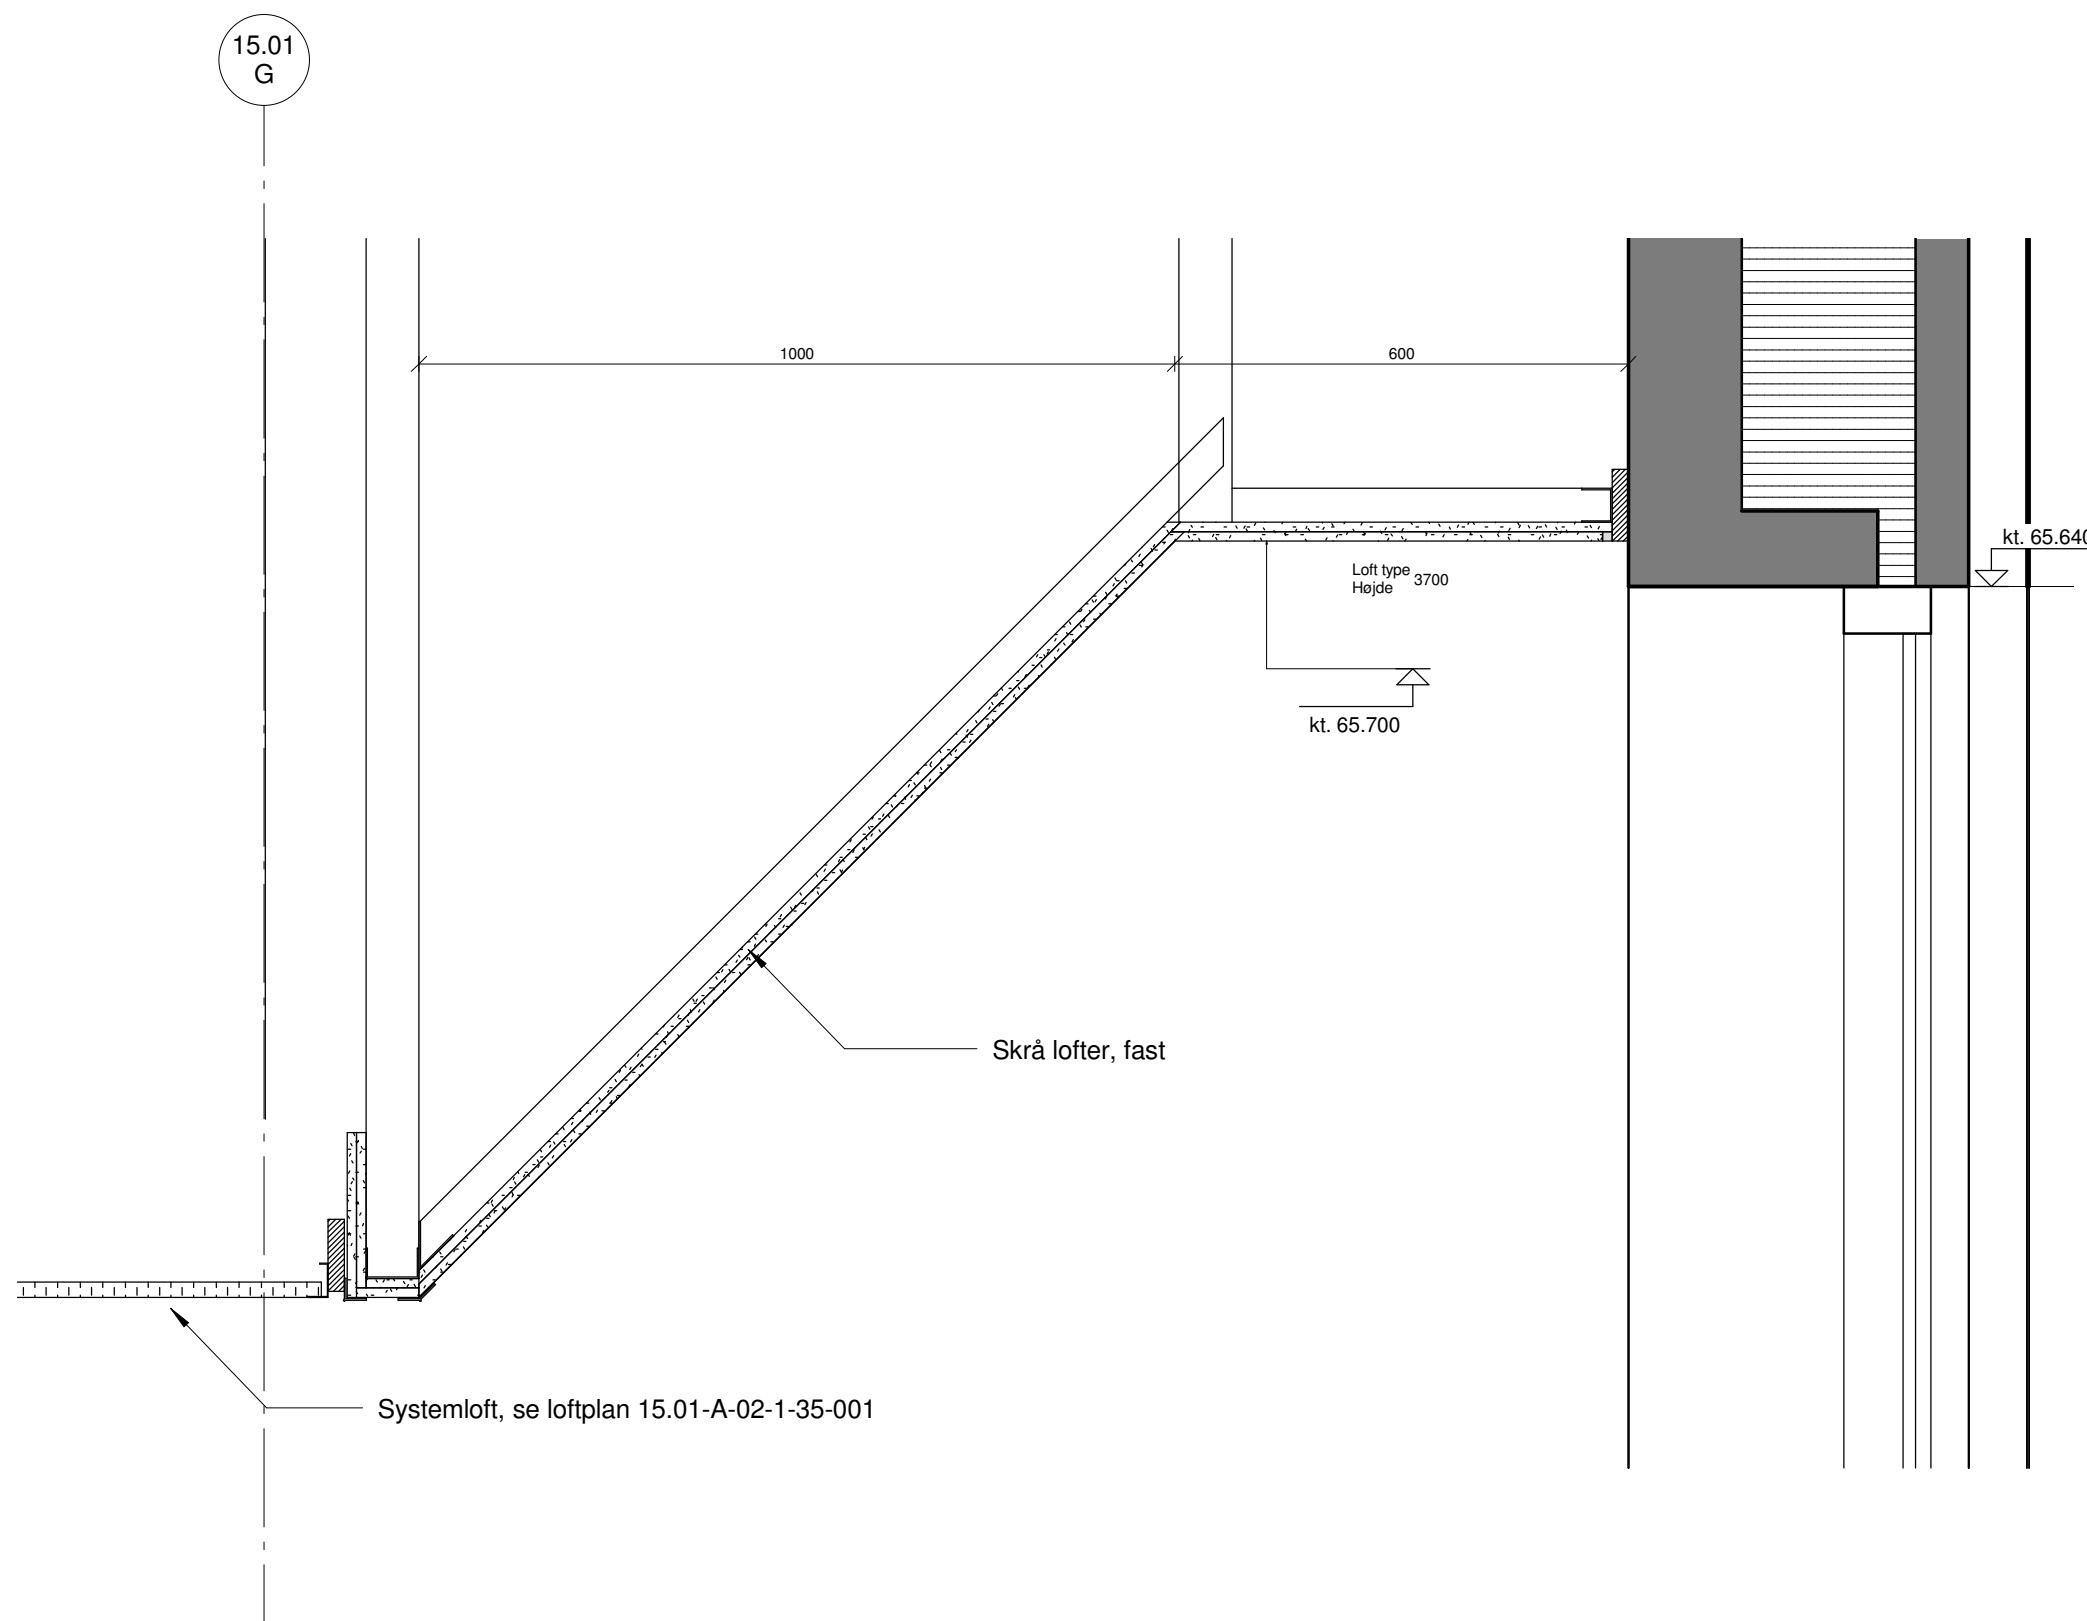

1	2013-11-29	PKJ	MBN		Tegning oprettet
Rev.:	Dato:	Udarb.:	Godk.:	Kontrol:	Ændringer:

HOVEDPROJEKT

DNU, Det Nye Universitetshospital i Aarhus

Rådgivergruppen DNU I/S, Hedeager 3, 8200 Aarhus N, tel. +45 7027 5858



Skrå loft i sterilt lager

- Vandret
- Lodret

Mål: 1 : 10
Side: 939

Sagsnr.: F2-12-09 - UDBUDSOMRÅDE - B4

Tegningsnummer:

Detalje nr: 2A-939

Rev.: 1