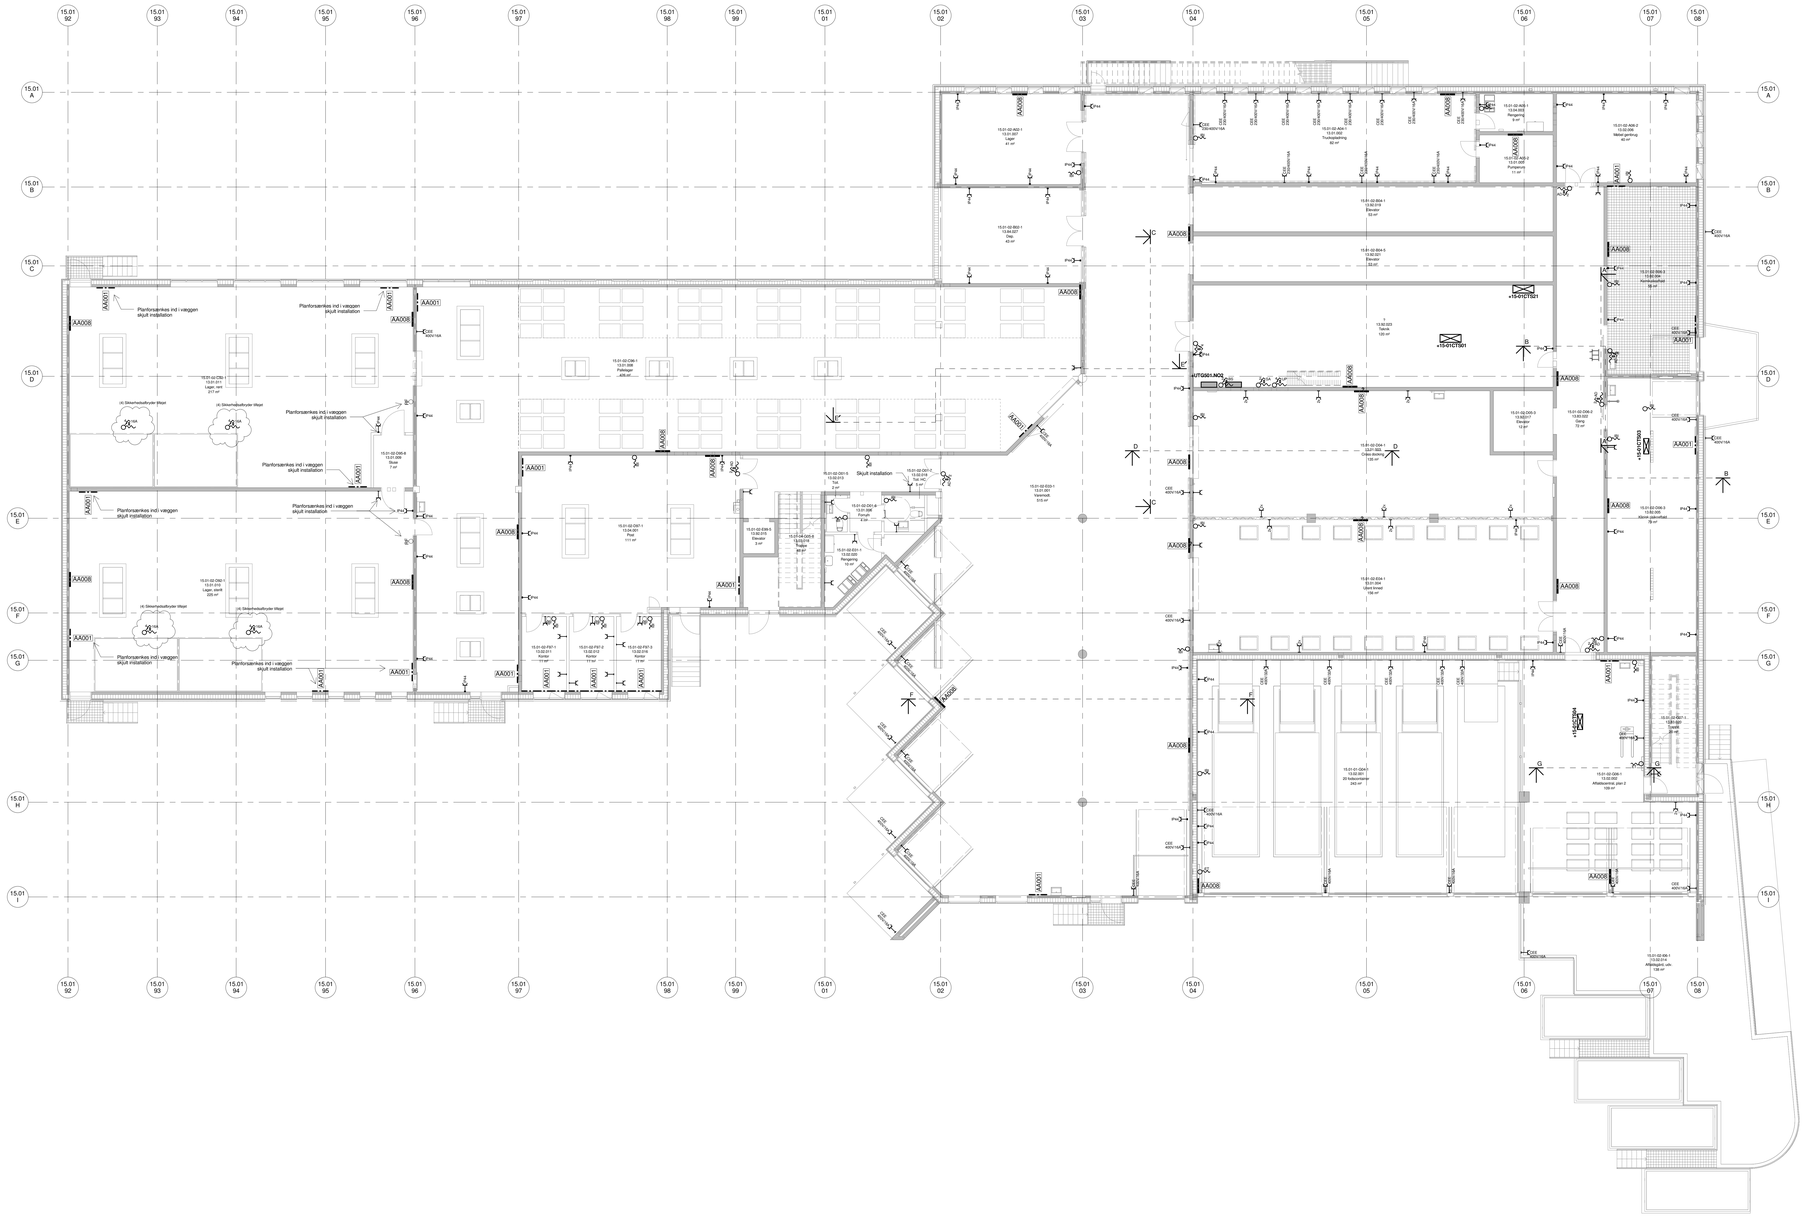

15.01-E- 02-1-631-001 4

Rev.	Date	Udarb.	Godk.	Kontrol	Ændringer
4	2013-11-29	PLA/mis			Sikkerhedsafbryder tilføjet
3	2013-11-11	PLA/mis			Reflekser fl. revisionsskyer
2	2013-06-04	PLA/mis	OO		Indarbejdelse af refleksestedet nr. 2
1	2013-05-07	PLA/mis	OO		Hovedprojekt

DNU, Det Nye Universitetshospital i Aarhus

midt regionmidtjylland

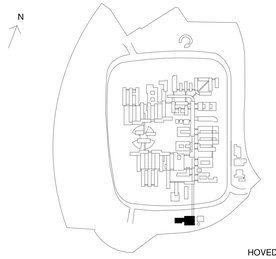

HOVEDPROJEKT

Rådgivergruppen DNU I/S, Hedeager 3, 8200 Aarhus N, tel. +45 7027 5858
C.F. MØLLER, CUBO ARKITEKTER A/S, SØREN JENSEN RÅDGIVENDE INGENIØRFIRMA, KAMBØLL DANMARK A/S, ALECTA A/S
SCHØNHERR A/S, NORRO A/S, LOHFERT & LOHFERT A/S

RÅDGIVERGRUPPEN DNU

UDBUDSOMRÅDE - B4

Plan 02, Lavspænding

Mål: 1 : 100

Udarb.: PLA/mis

Sagsnr.: F2-12-07

Tegningsnr.: 15.01-E- 02-1-631-001
Sagsnr/Ordnr. Fag Hvilket Hovedtegn Sfr. Udarb.

Rev.: 4