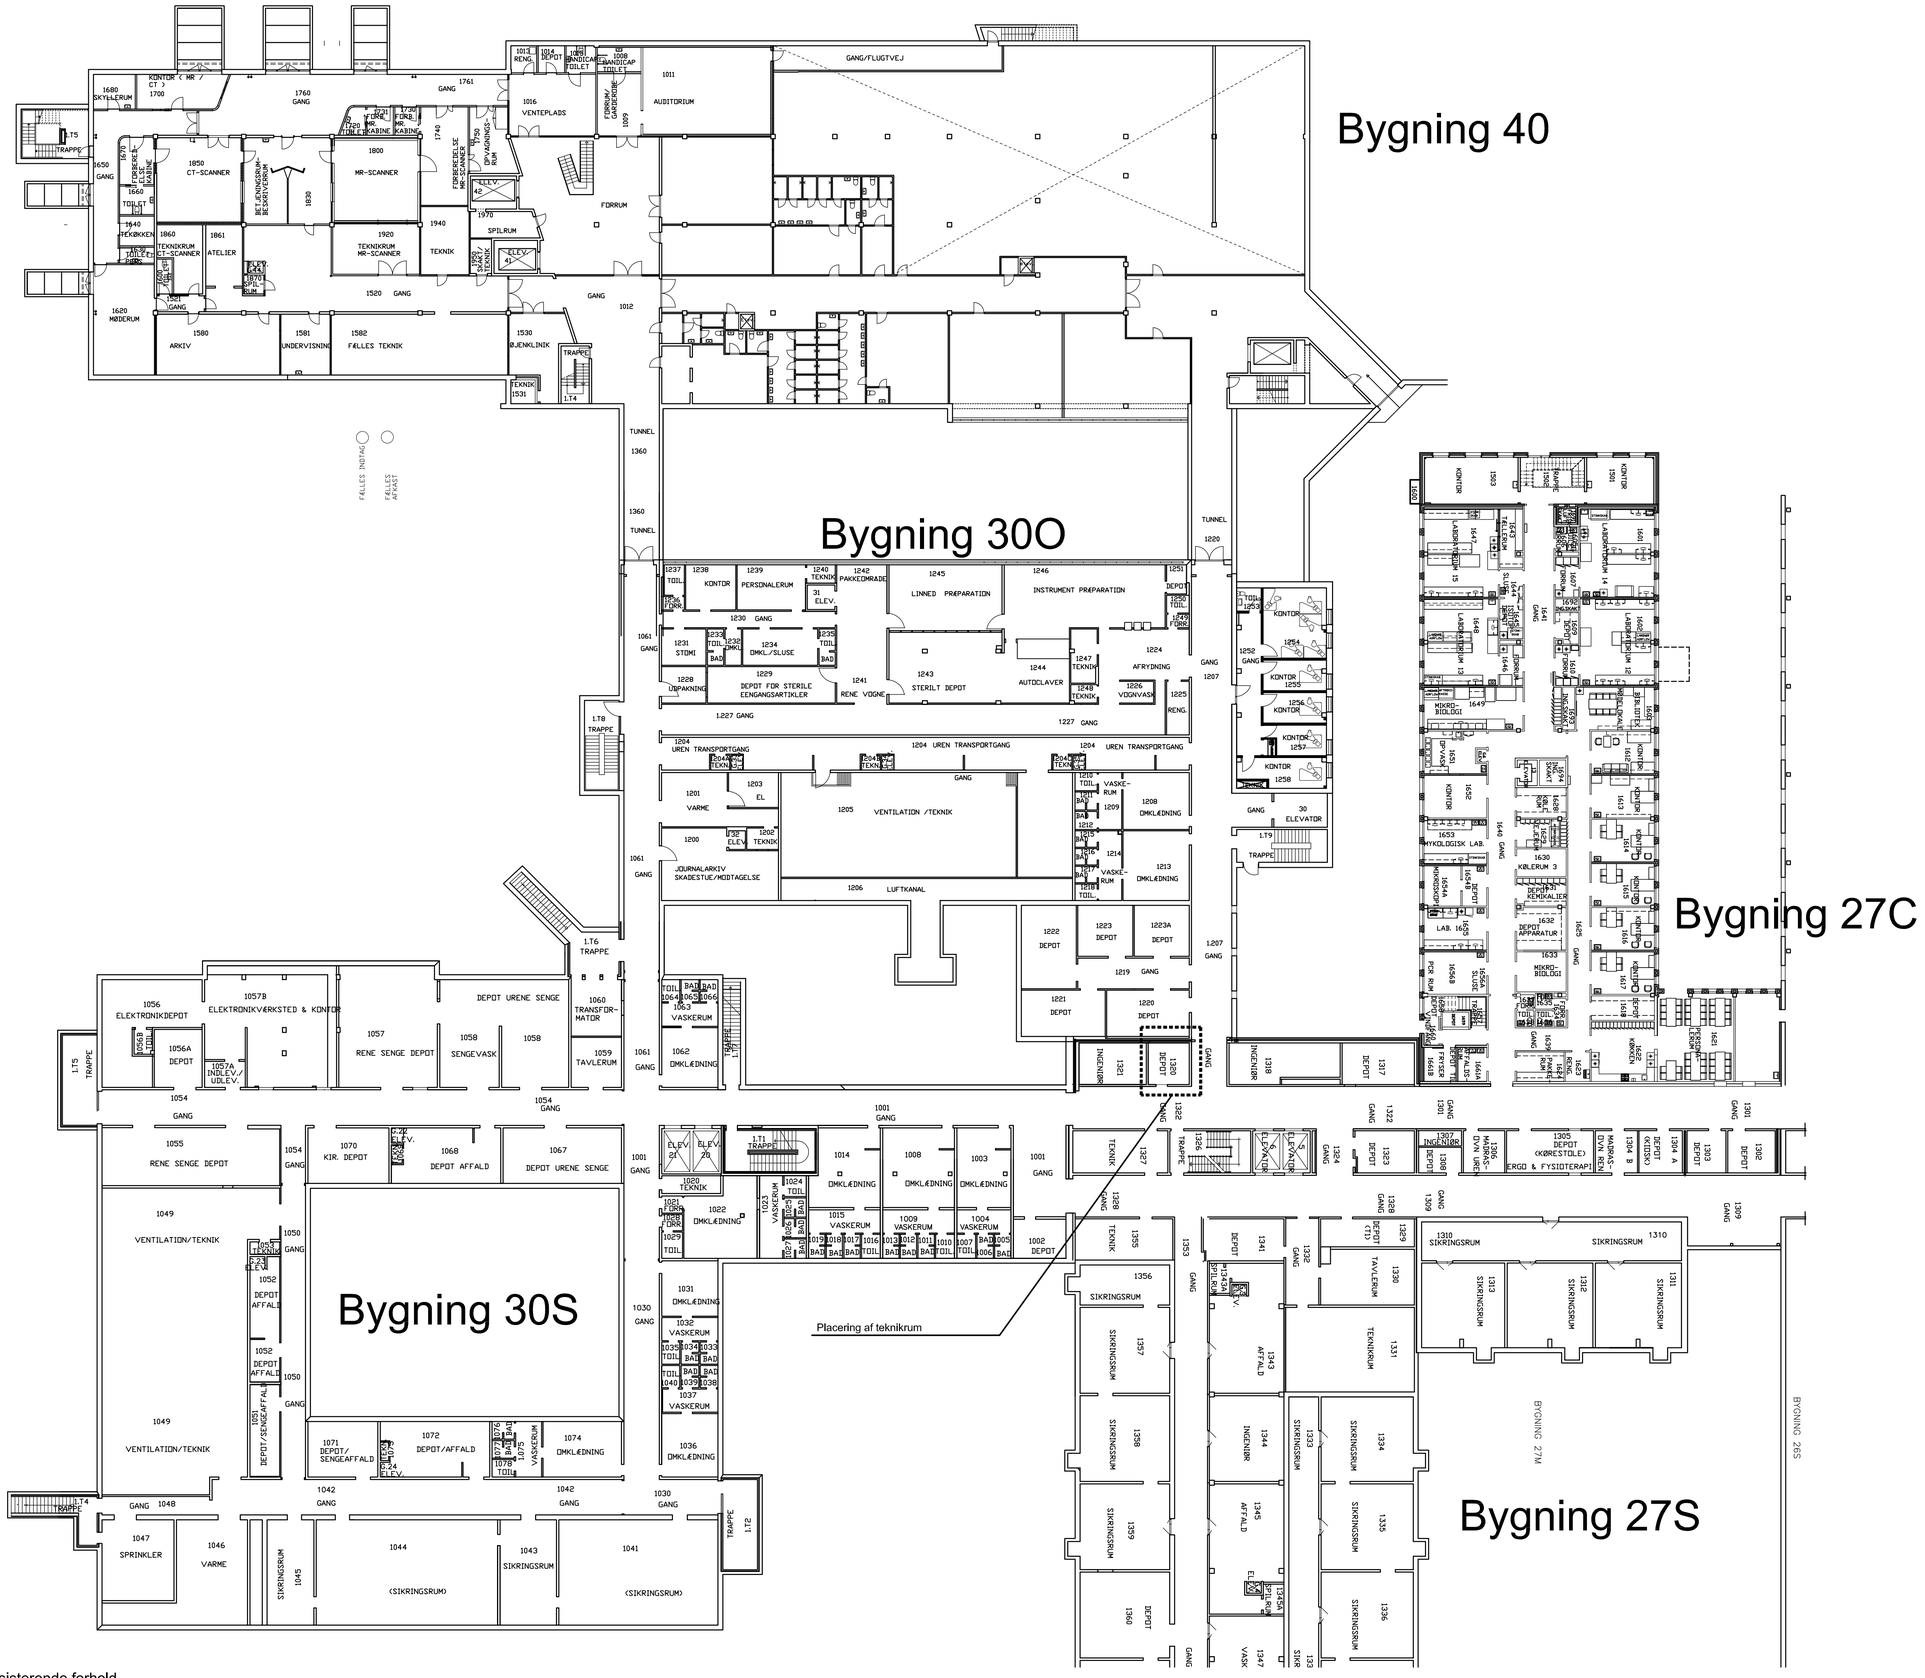


Eksisterende forhold

# Bilag 2

| Rev. | Dato | Bemærkninger | Tegn./Udarb. | Kontr. | Godk. |
|---|---|---|---|---|---|

Regionshospitalet Herning
**Etablering af rørpost**

**Oversigtsplan, etage 1**
**Plantegning**
**Teknikrum i bygn. 27S, etage 1, rum 1320**

| | |
|---|---|
| Sag nr. | P-72981/A009608 |
| Tegn./Udarb. | ANVA /SGCH |
| Kontr. | - |
| Godk. | SGCH |
| Mål | 1:250 |
| Dato | 07.01.2011 |
| Dokument nr. | T-A-99-1-1-ET |
| Rev. | 00 |

Bemærkninger

COWI
COWI A/S
Aboulevarden 3
8000 Århus C
Telefon 87 39 66 00
Telefax 87 39 66 60
www.cowi.dk