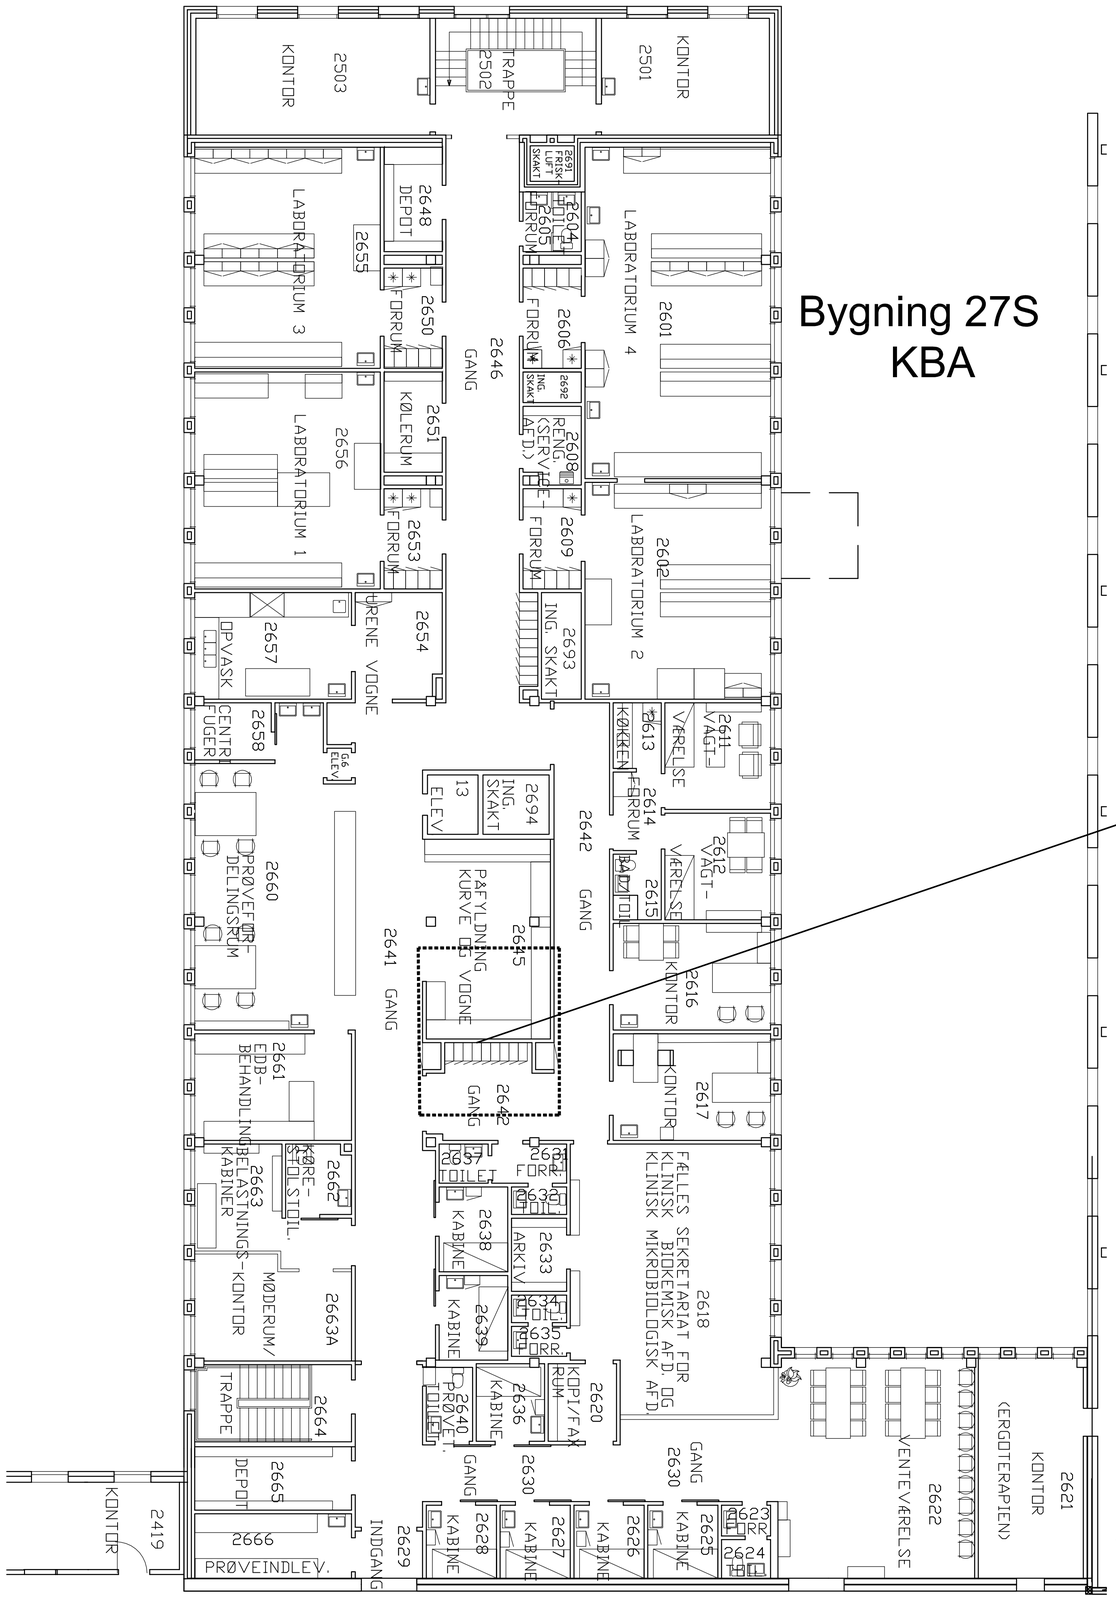

Eksisterende forhold, Bygning 27C, etage 2

Bilag 3

Rev.	Dato	Bemærkninger	Tegn./Udarb.	Kontr.	Godk.

Regionshospitalet Herning

Etablering af rørpost

Bygning 27C, etage 2
Plantegning - Klinisk Biokemisk Afdeling
Rum 2642/2645 (Rørpost, Modtage- afsendestationsrum)

Sag nr.	P-72981/A009608
Tegn./Udarb.	ANVA / SGCH
Kontr.	-
Godk.	SGCH
Mål	1:100
Dato	07.01.2011
Dokument nr.	Rev.
T-A-27C-2-1-ET00	

Bemærkninger

COWI
COWI A/S
Åboulevarden 3
8000 Århus C
Telefon 87 39 66 00
Telefax 87 39 66 60
www.cowi.dk

Thu, 6. Jan 2011 14:04:21 V:\mvd\~arbejdsområder\A009608\00\A009608C\CAD\03 CivilRM xrefs\BaseEdit\xr-samset.dwg