


Region Midtjylland

Orientering om den bygningsmæssige indretning af den kommende stråleterapienhed ved Regionshospitalet Herning


Bilag


**til Regionsrådets møde
den 22. august 2007**

Punkt nr. 5

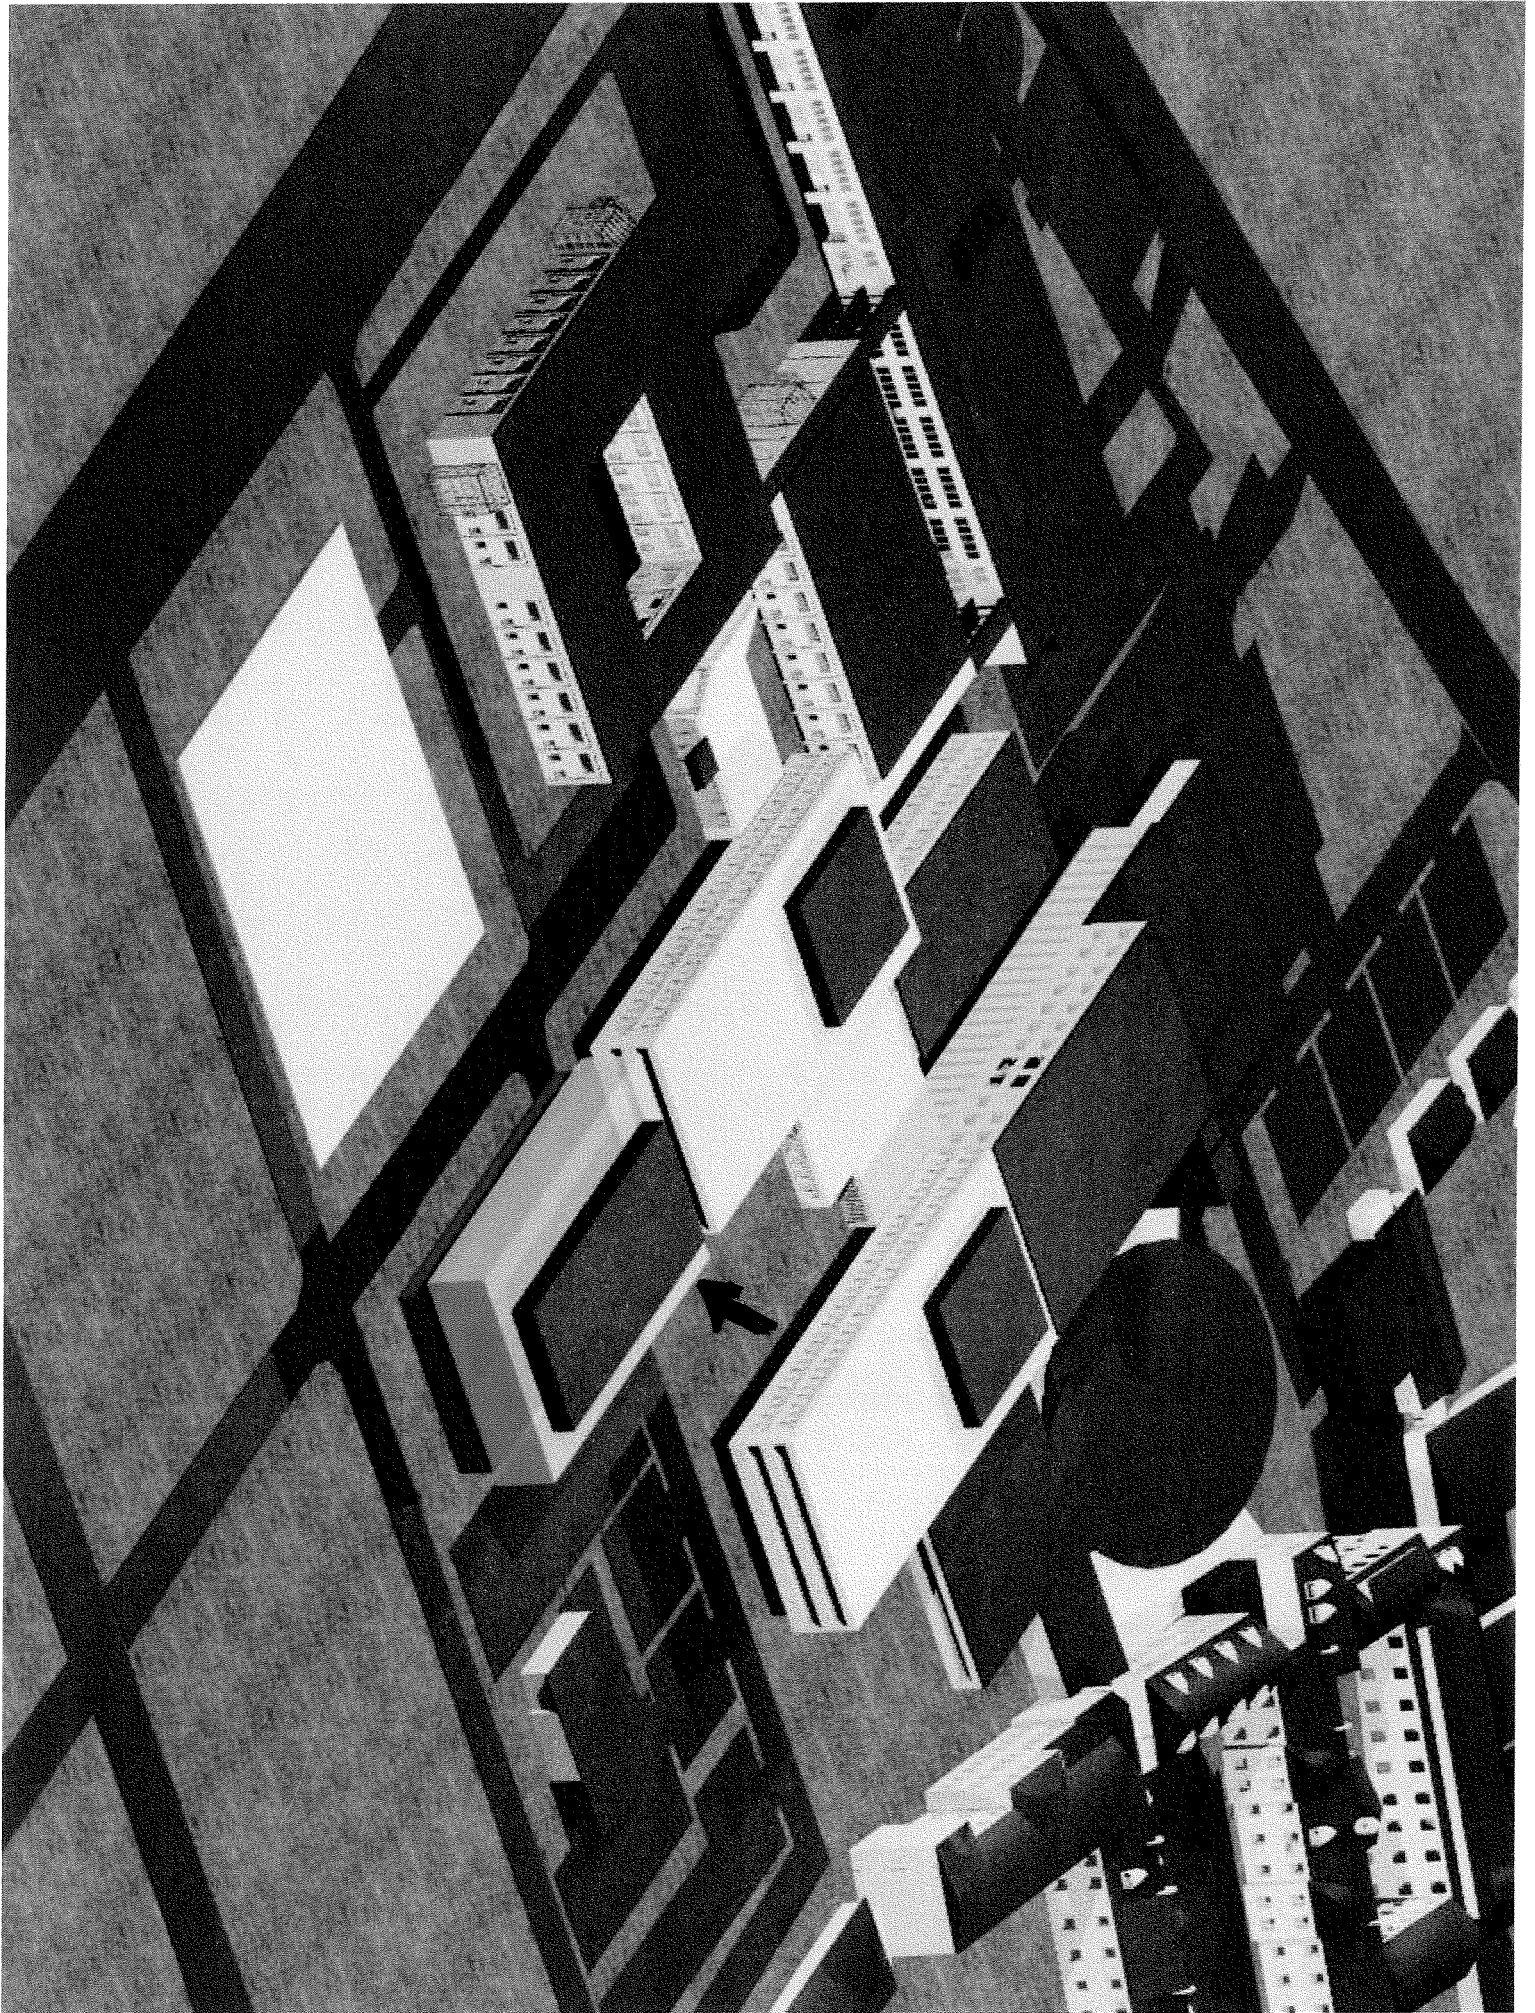

Bad/toilet og omklædning 50-1030

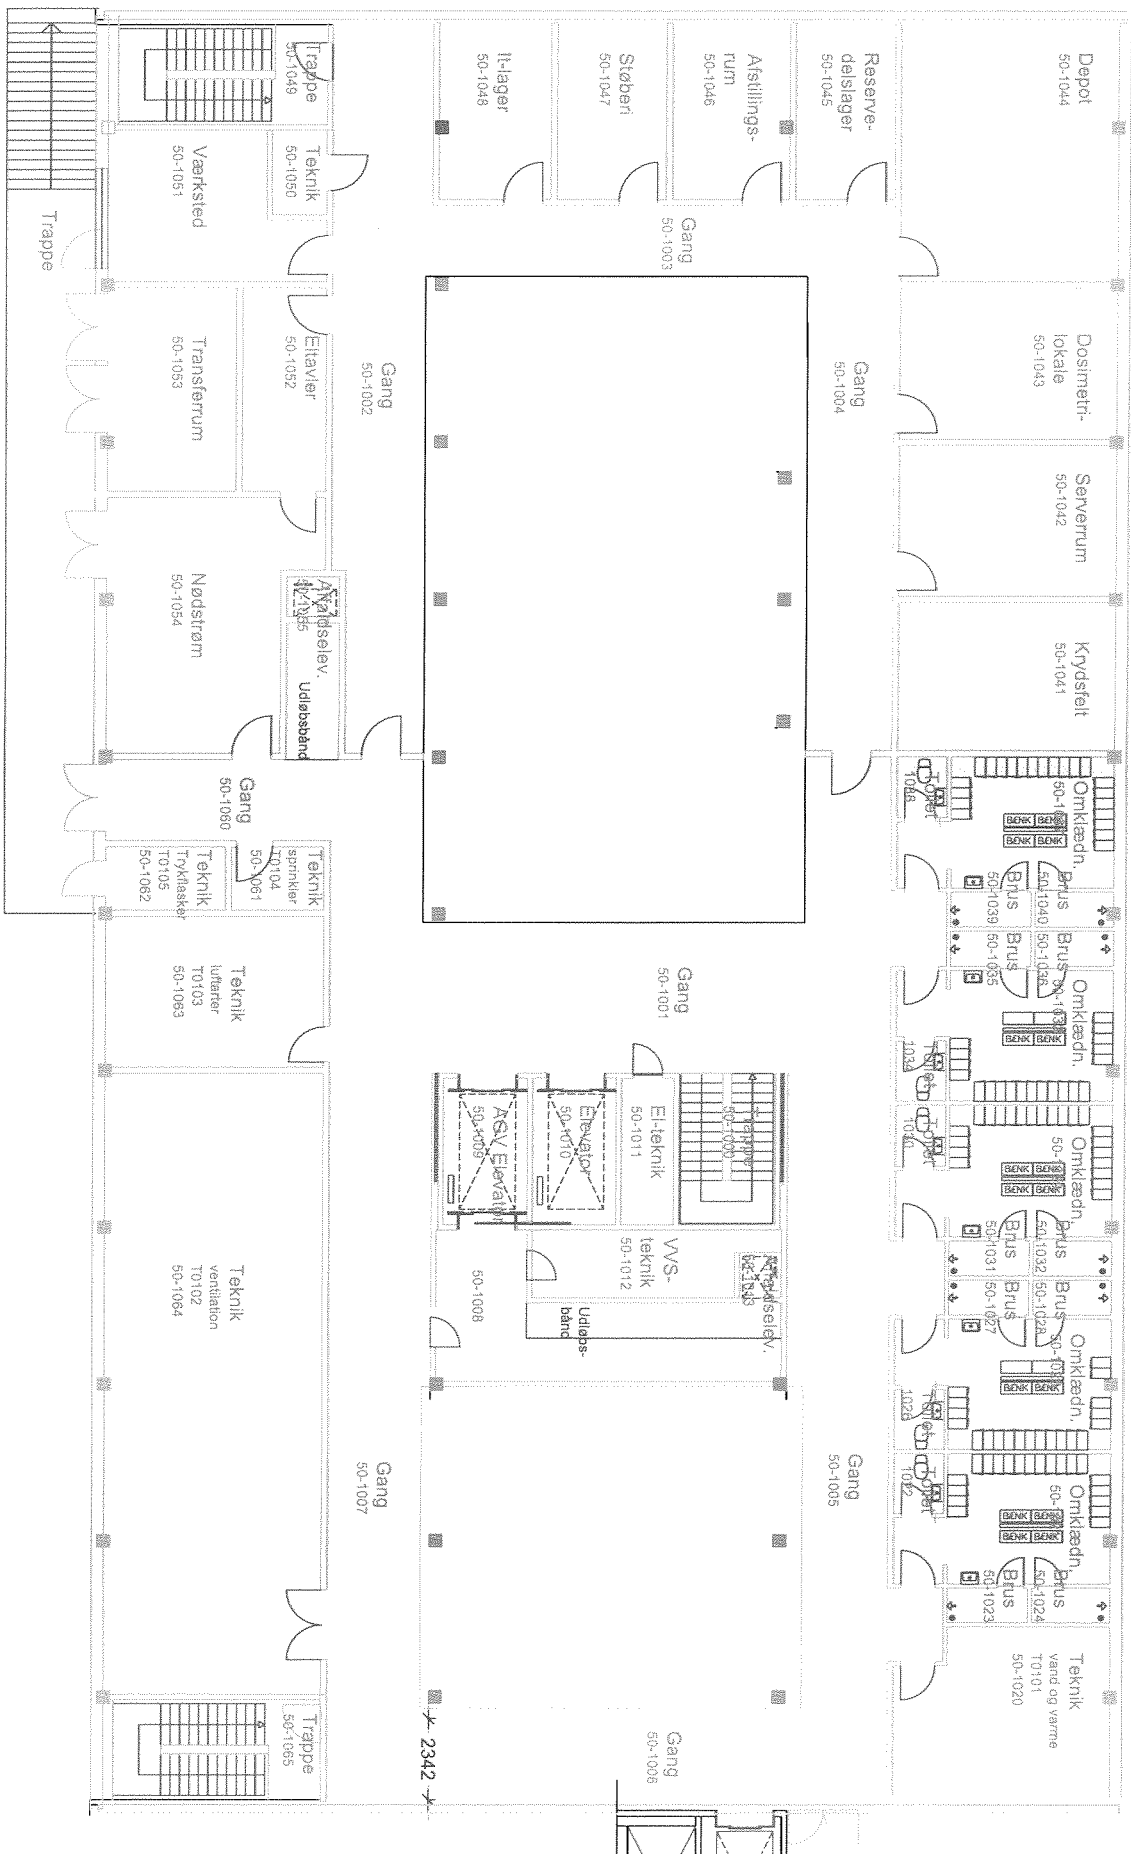

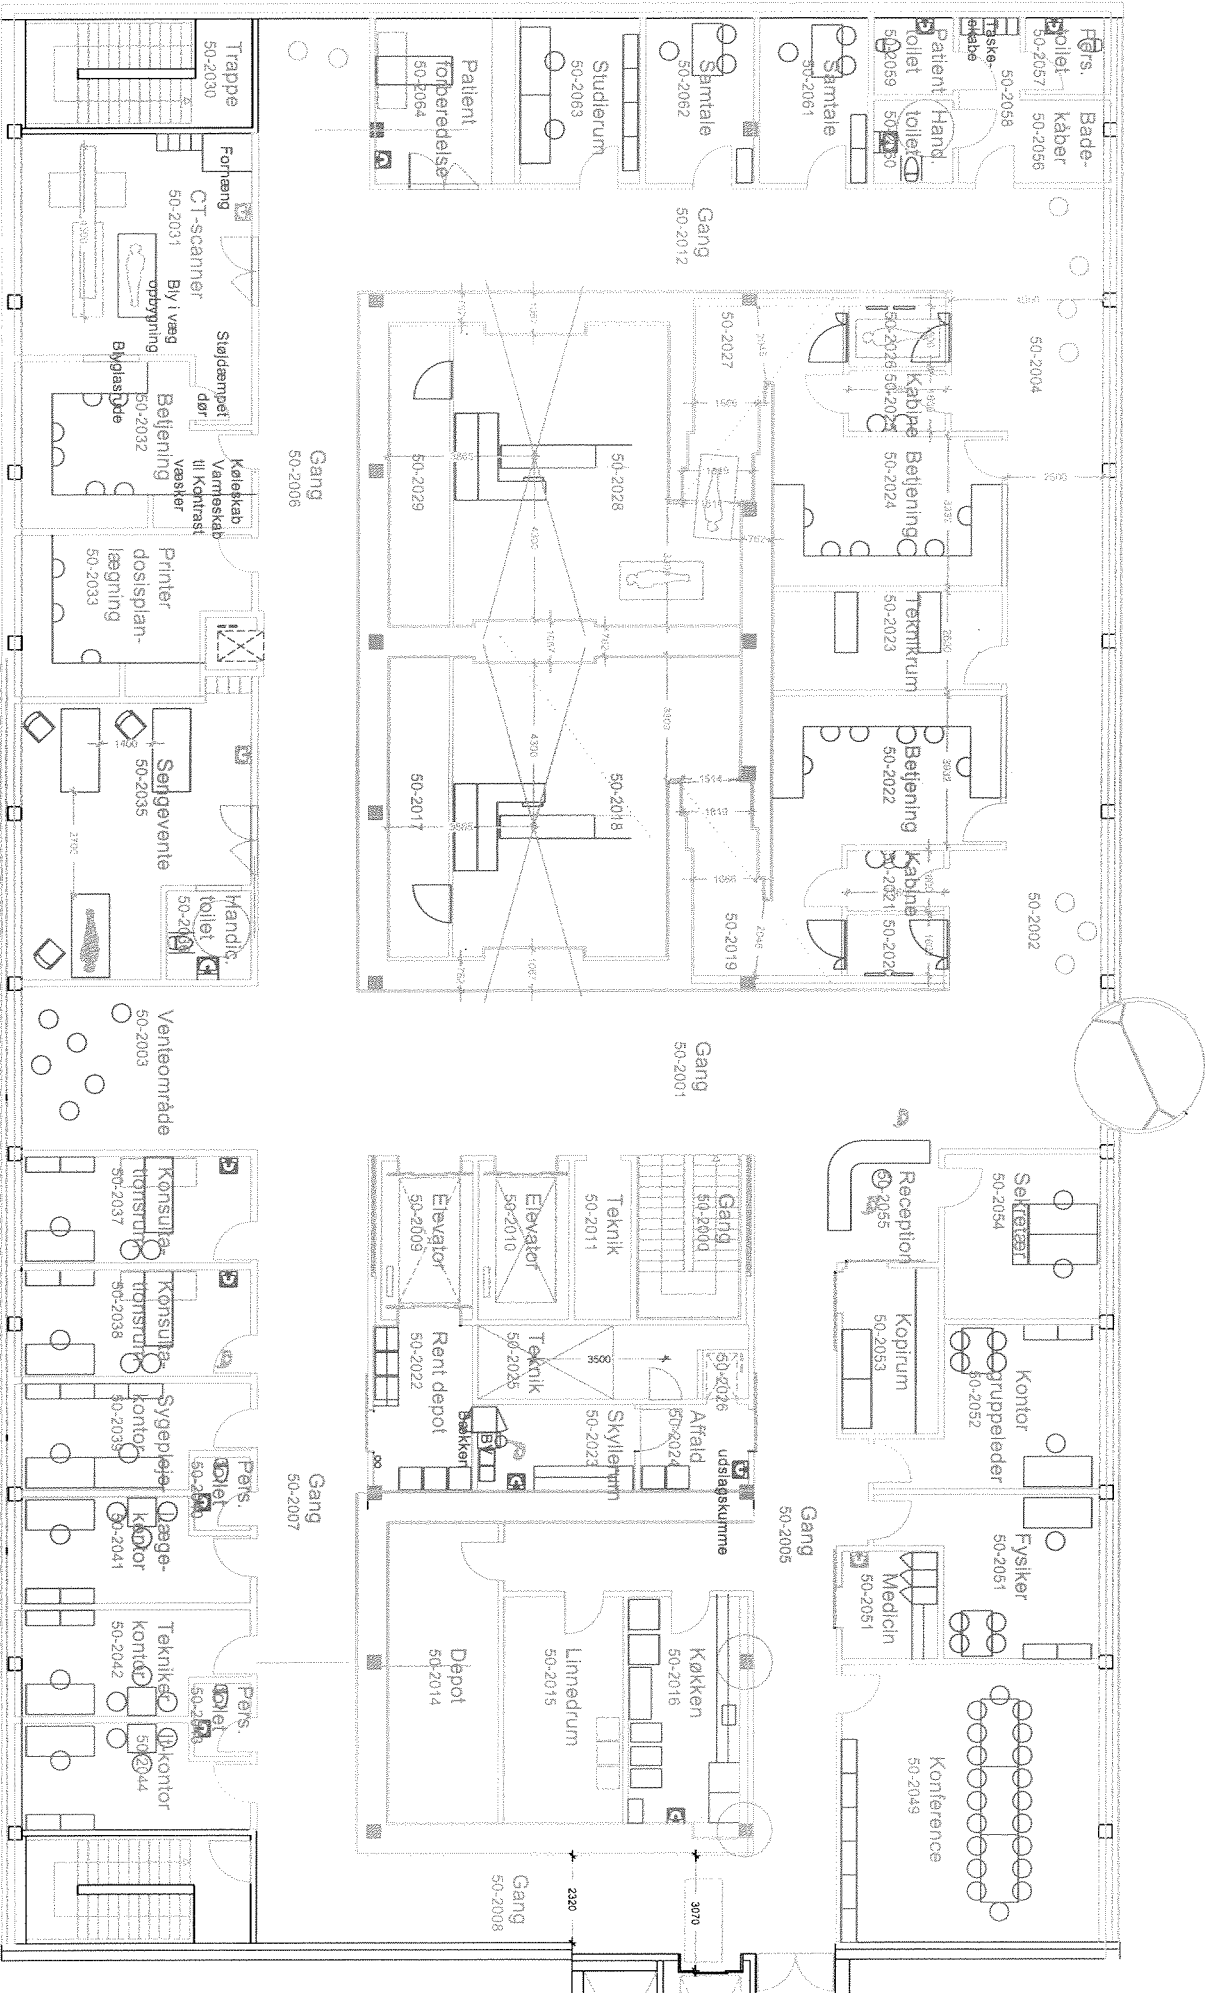

Etage 2 30-04-07
 Frits og Møltke, 1.200

