


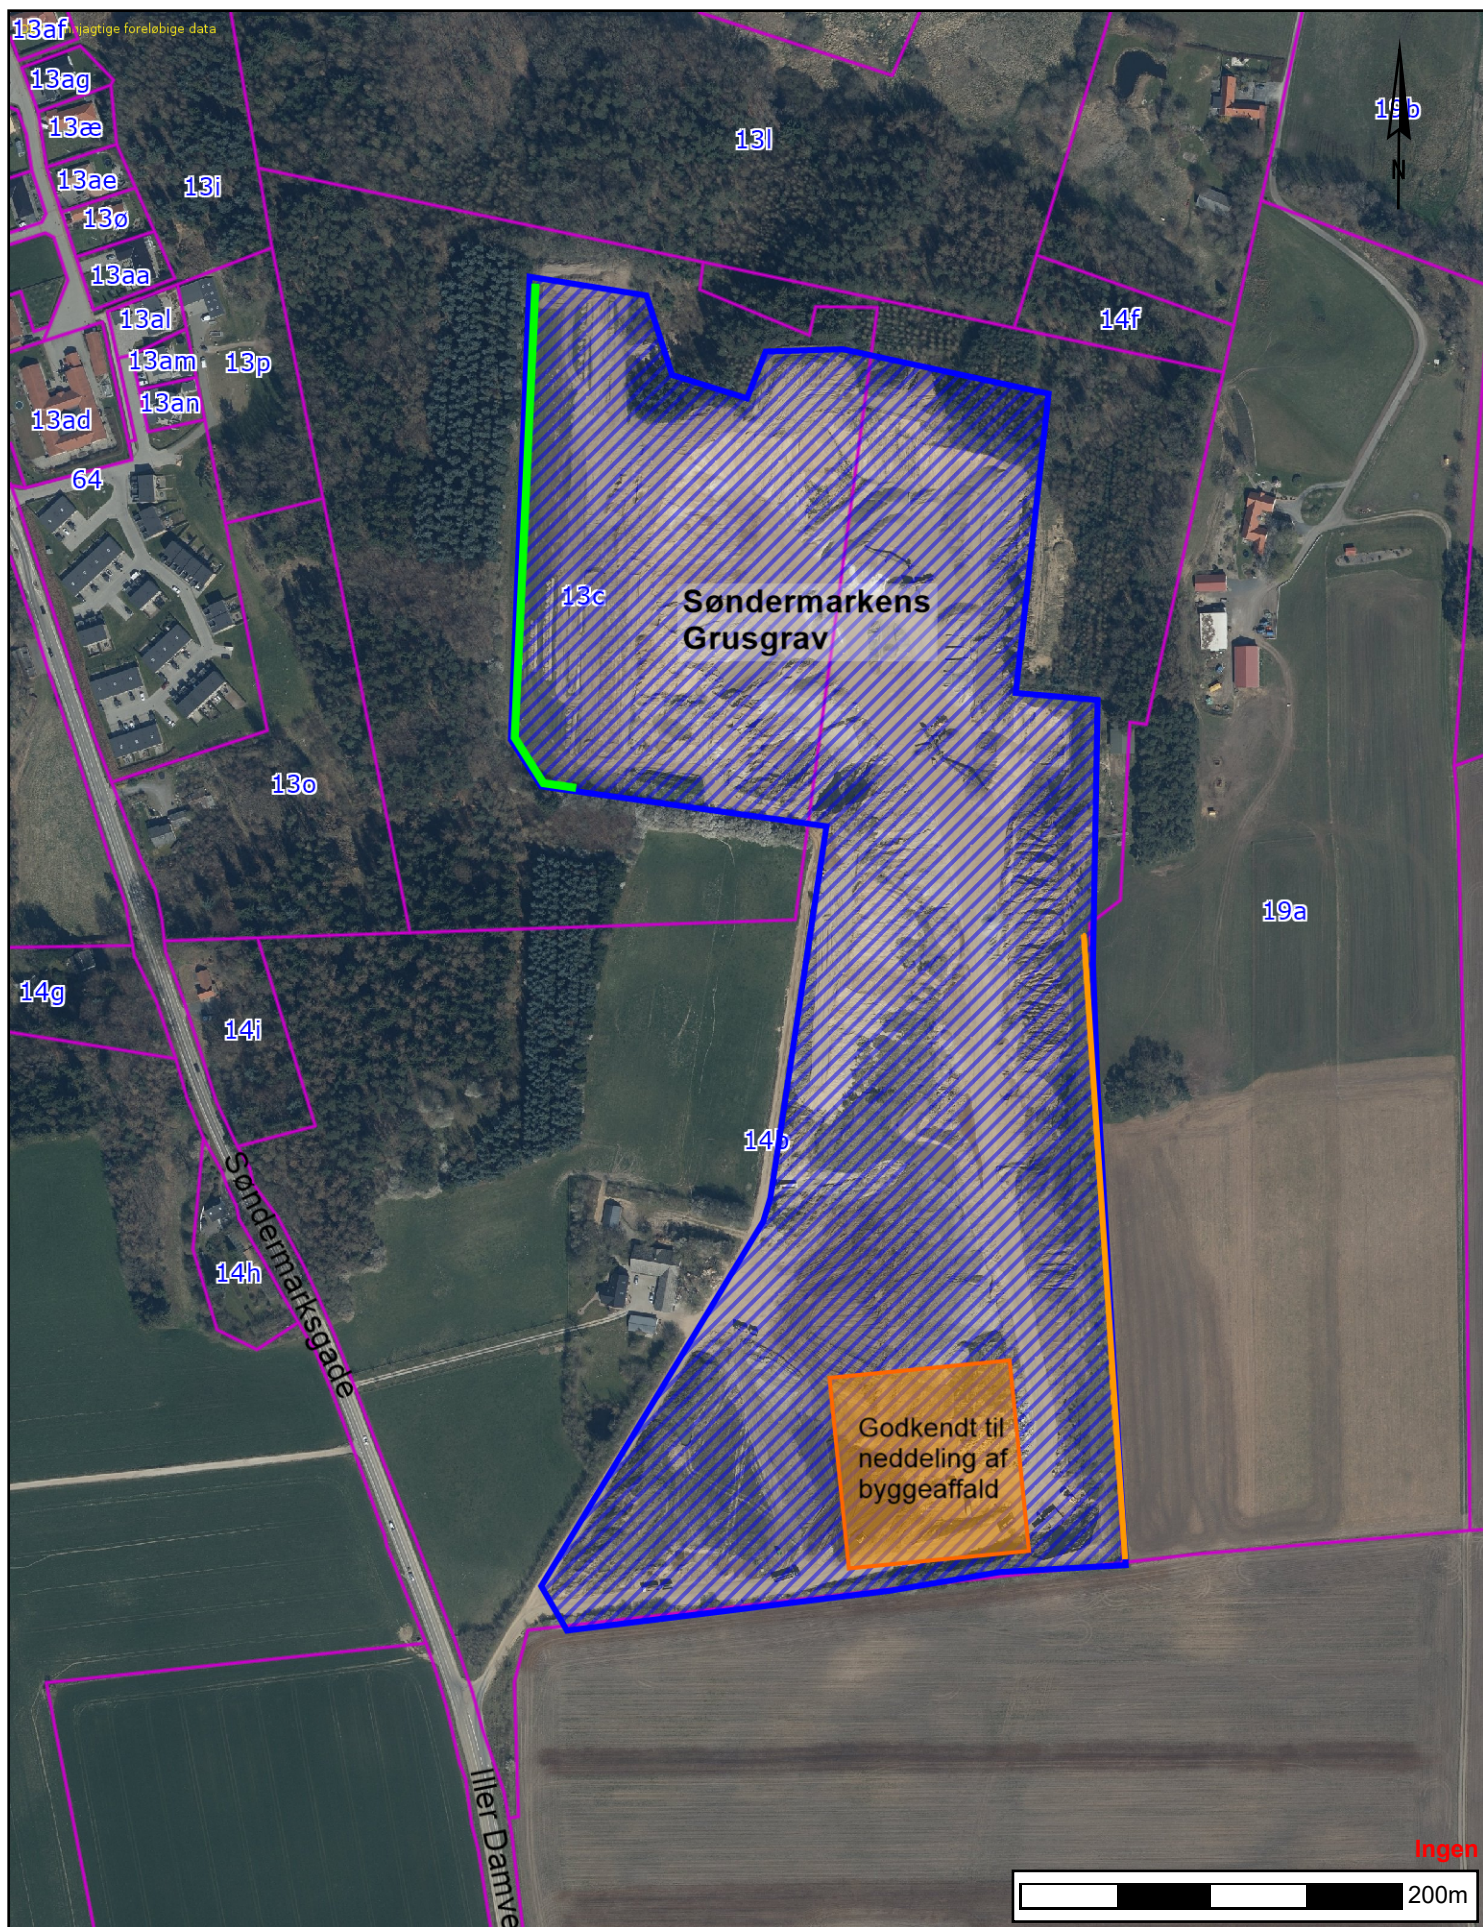

Bilag A Oversigtskort Søndermarkens Grusgrav

Tilladt indvindingsareal er angivet med blå skravering.
 Areal med miljøgodkendelse til neddeling af bygge- og anlægsaffald er markeret med orange skravering.
 Planlagt støjvold er angivet med grøn streg.
 Beskyttet dige er angivet med orange streg.

Tidspunkt: 02-12-2019 10:14:22
 Udskrevet af: Arense Nordentoft
 Målestoksforhold: 1:4000