


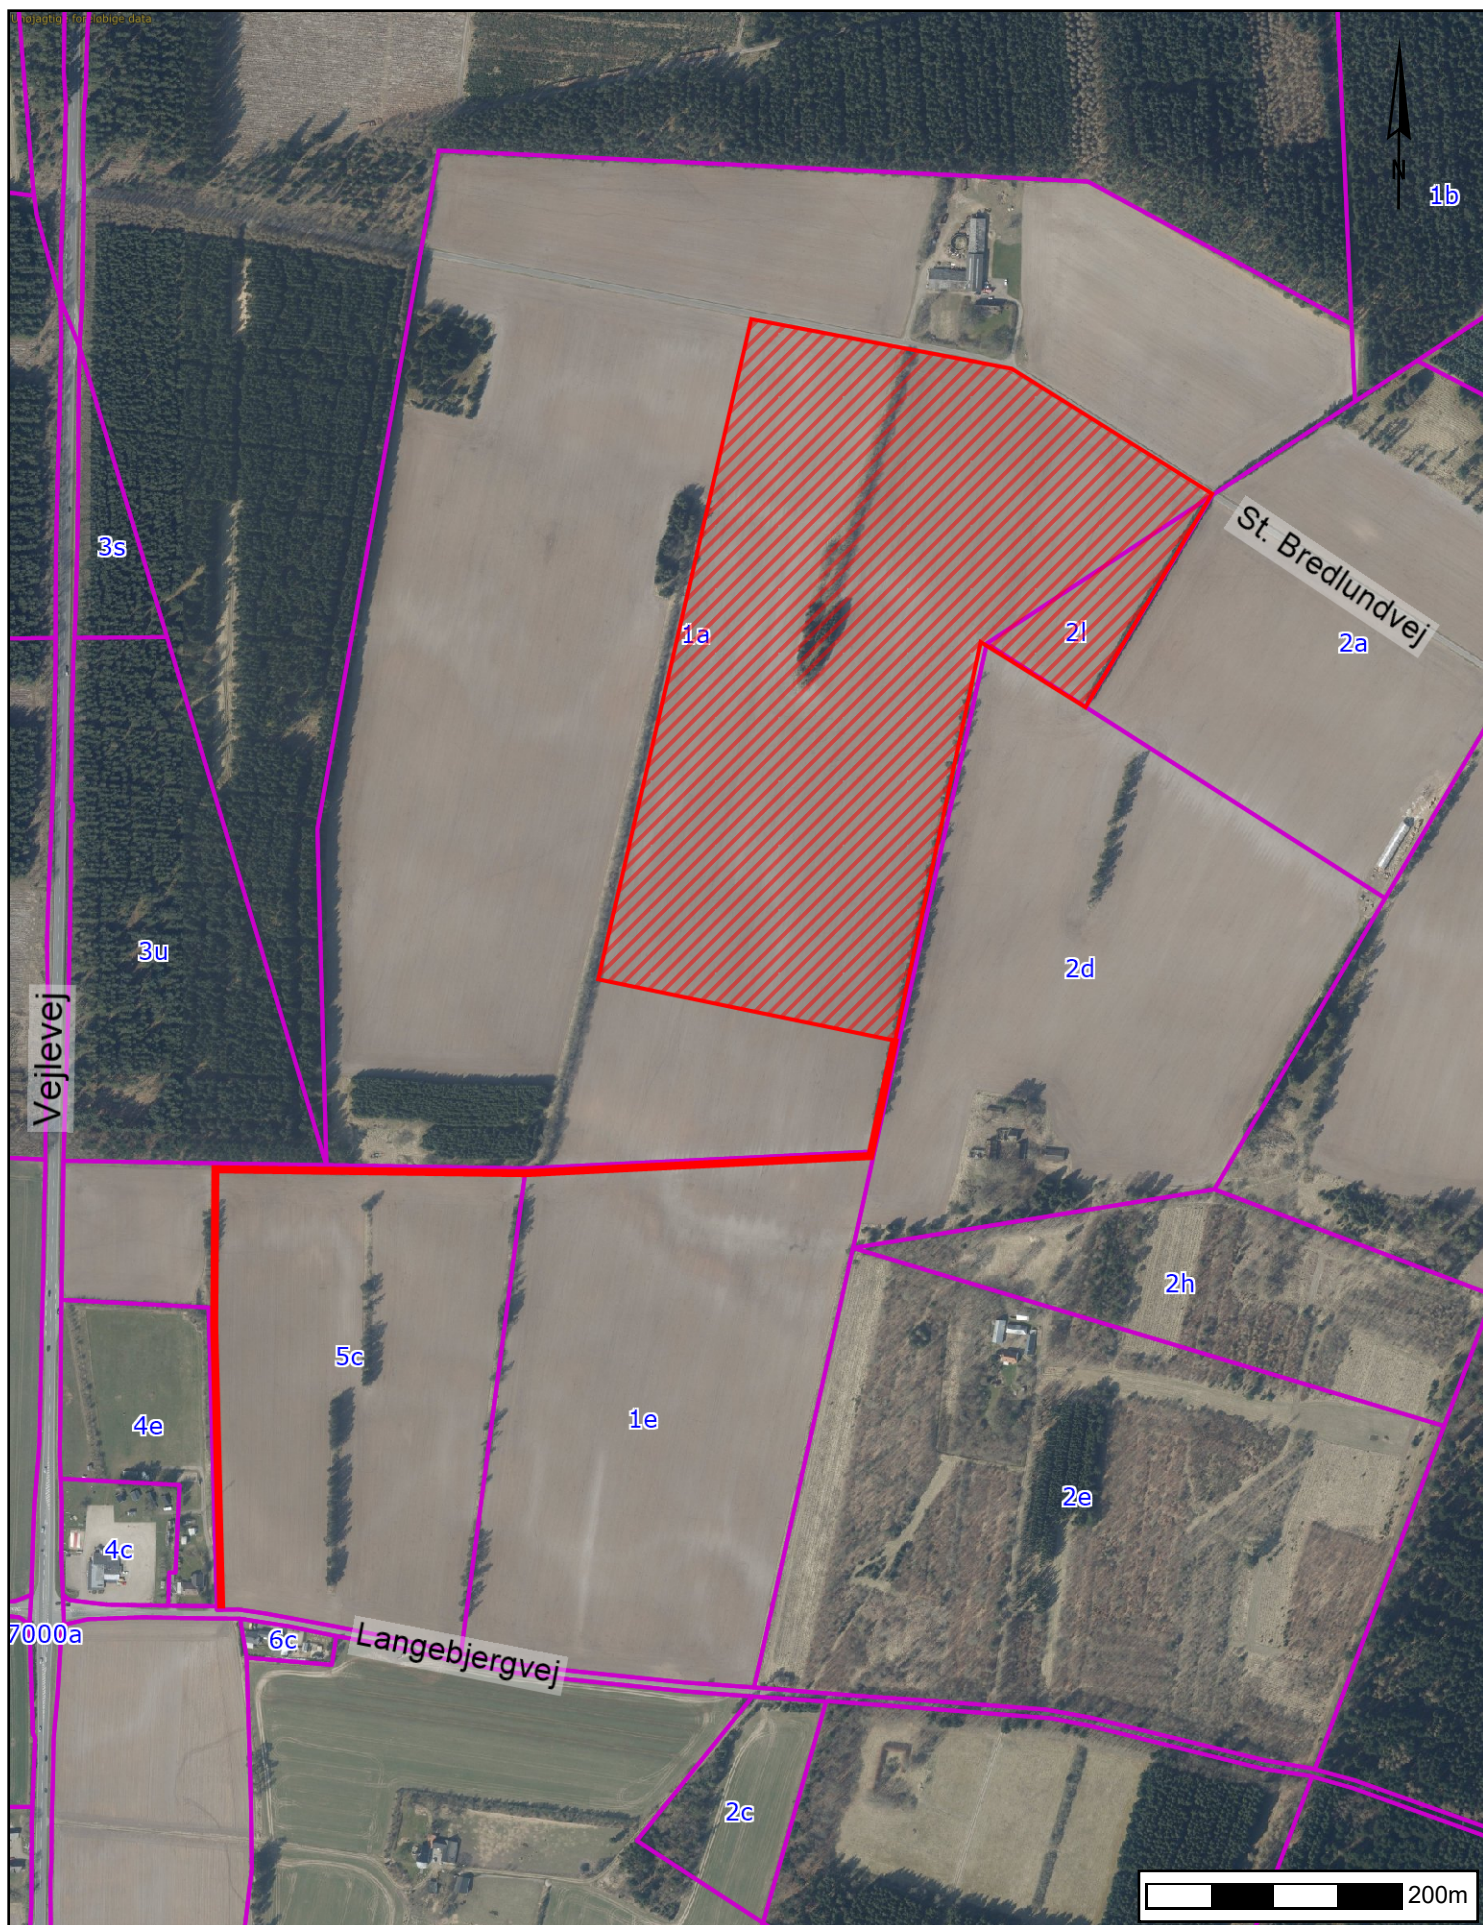

#### Bilag A Oversigtskort

Arealet omfattet af denne tilladelse er angivet med rød skravering og rød streg (intern vej).  
Skel er angivet med pink streg og matr.nr. med blå skrift.

Tidspunkt: 08-09-2021 10:30:24

Målestoksforhold: 1:6000