


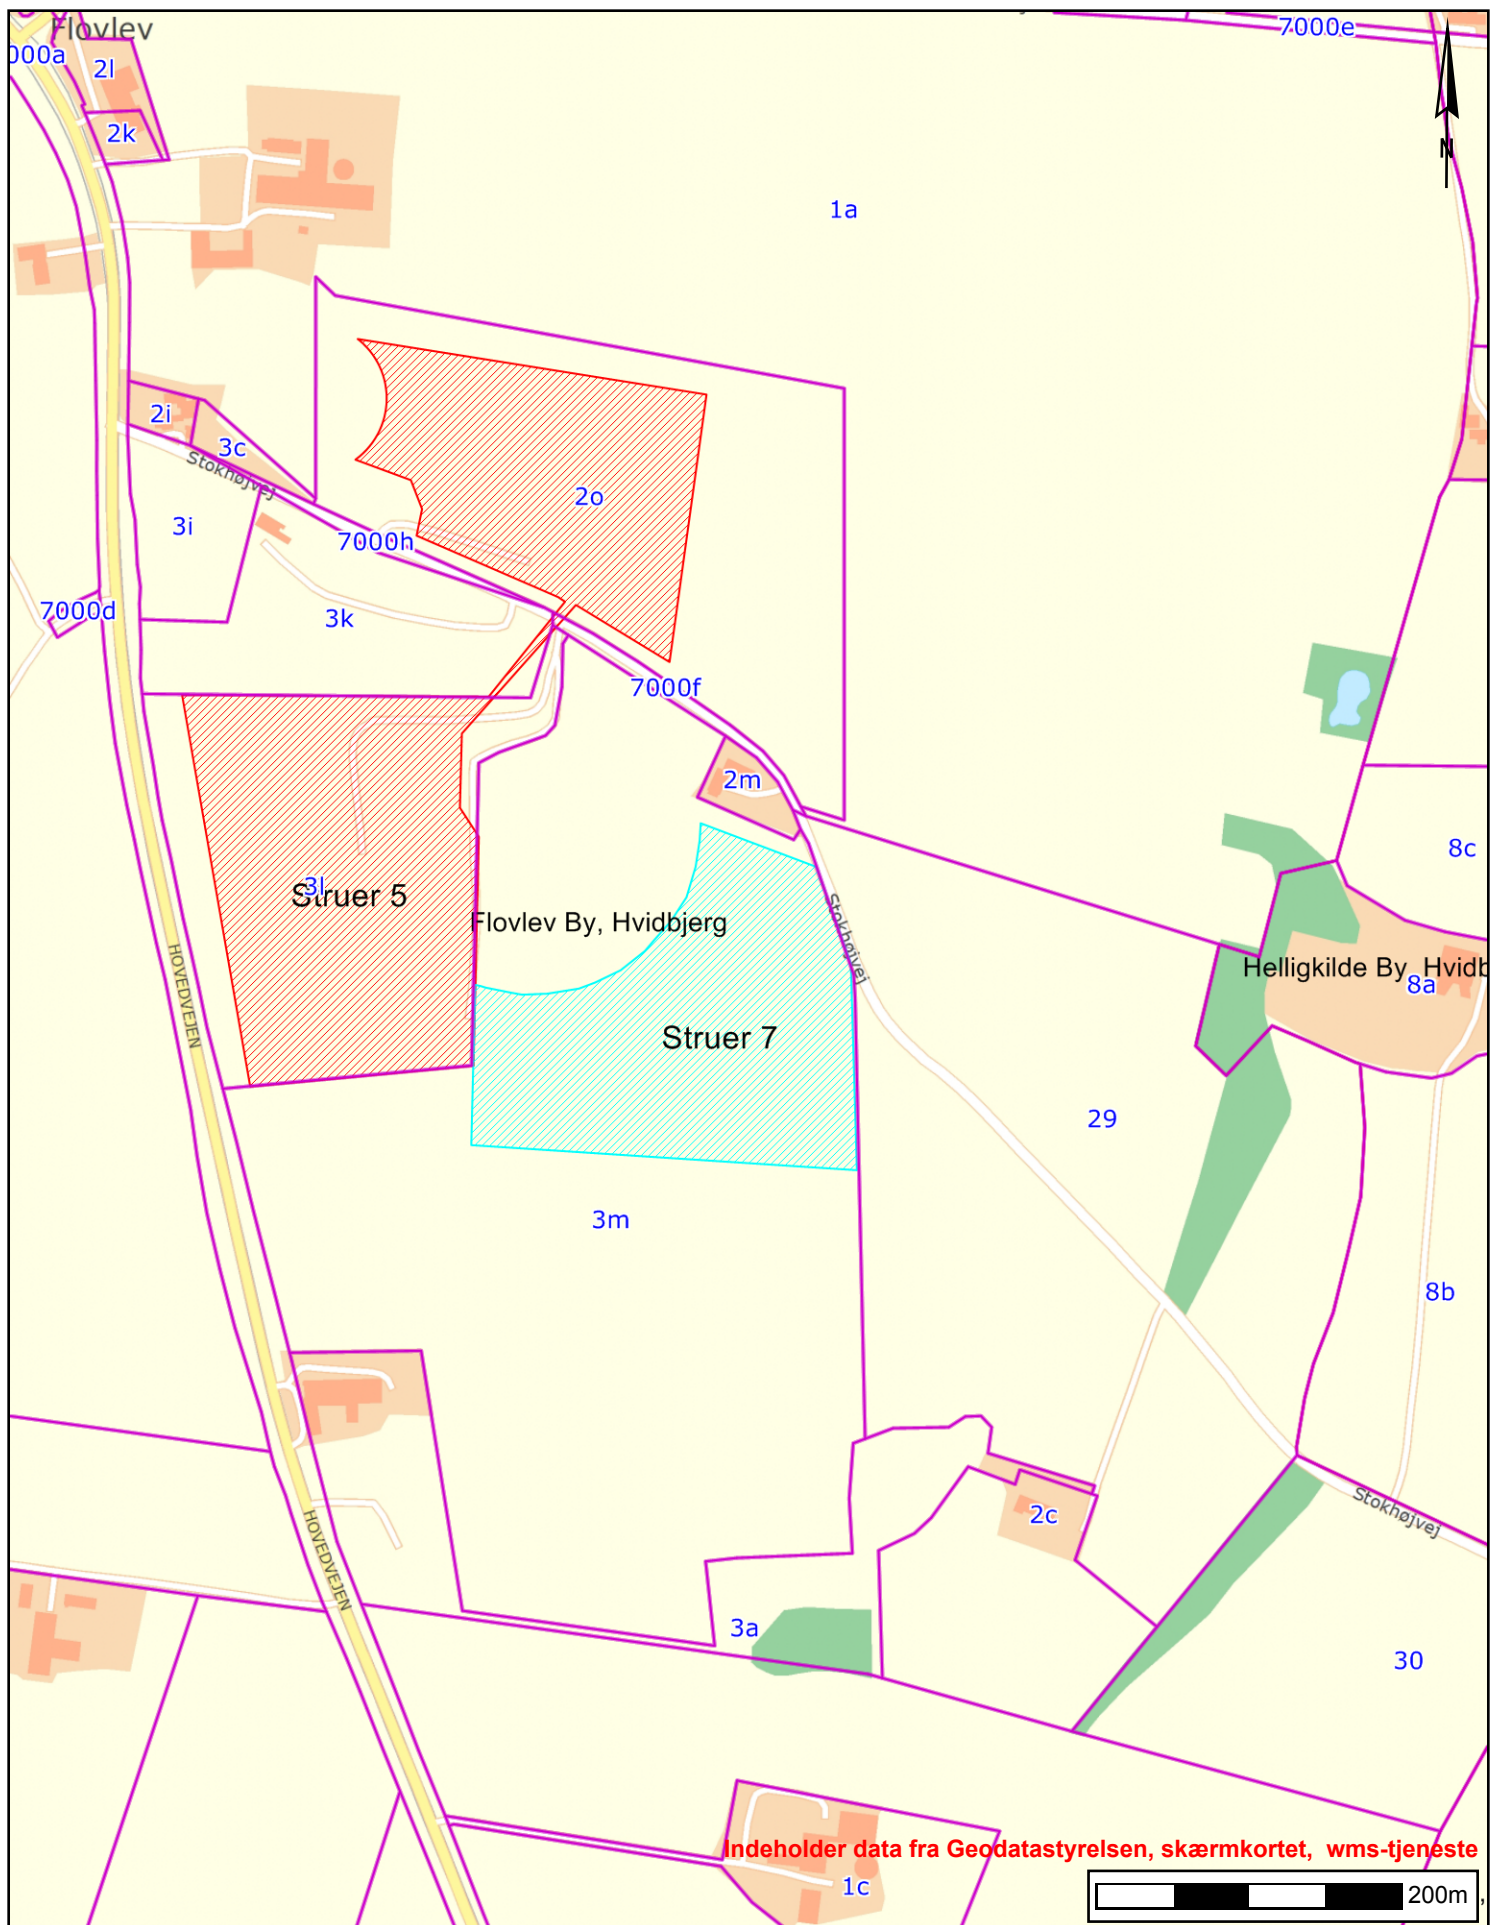

Region Midtjylland Sags.nr. 1-50-71-178-14
 Matr. nr. 3m Flovlev By, Hvidbjerg.
 Udfærdiget i forbindelse med tilladelse til
 råstofindvinding.
 Tilladelsens areal markeret med blå skravering
 (mærket "Struer 7").

Tidspunkt: 05-05-2015 14:46:23
 Udskrevet af: Morten Riser Myrvig
 Målestoksforhold: 1:5000