


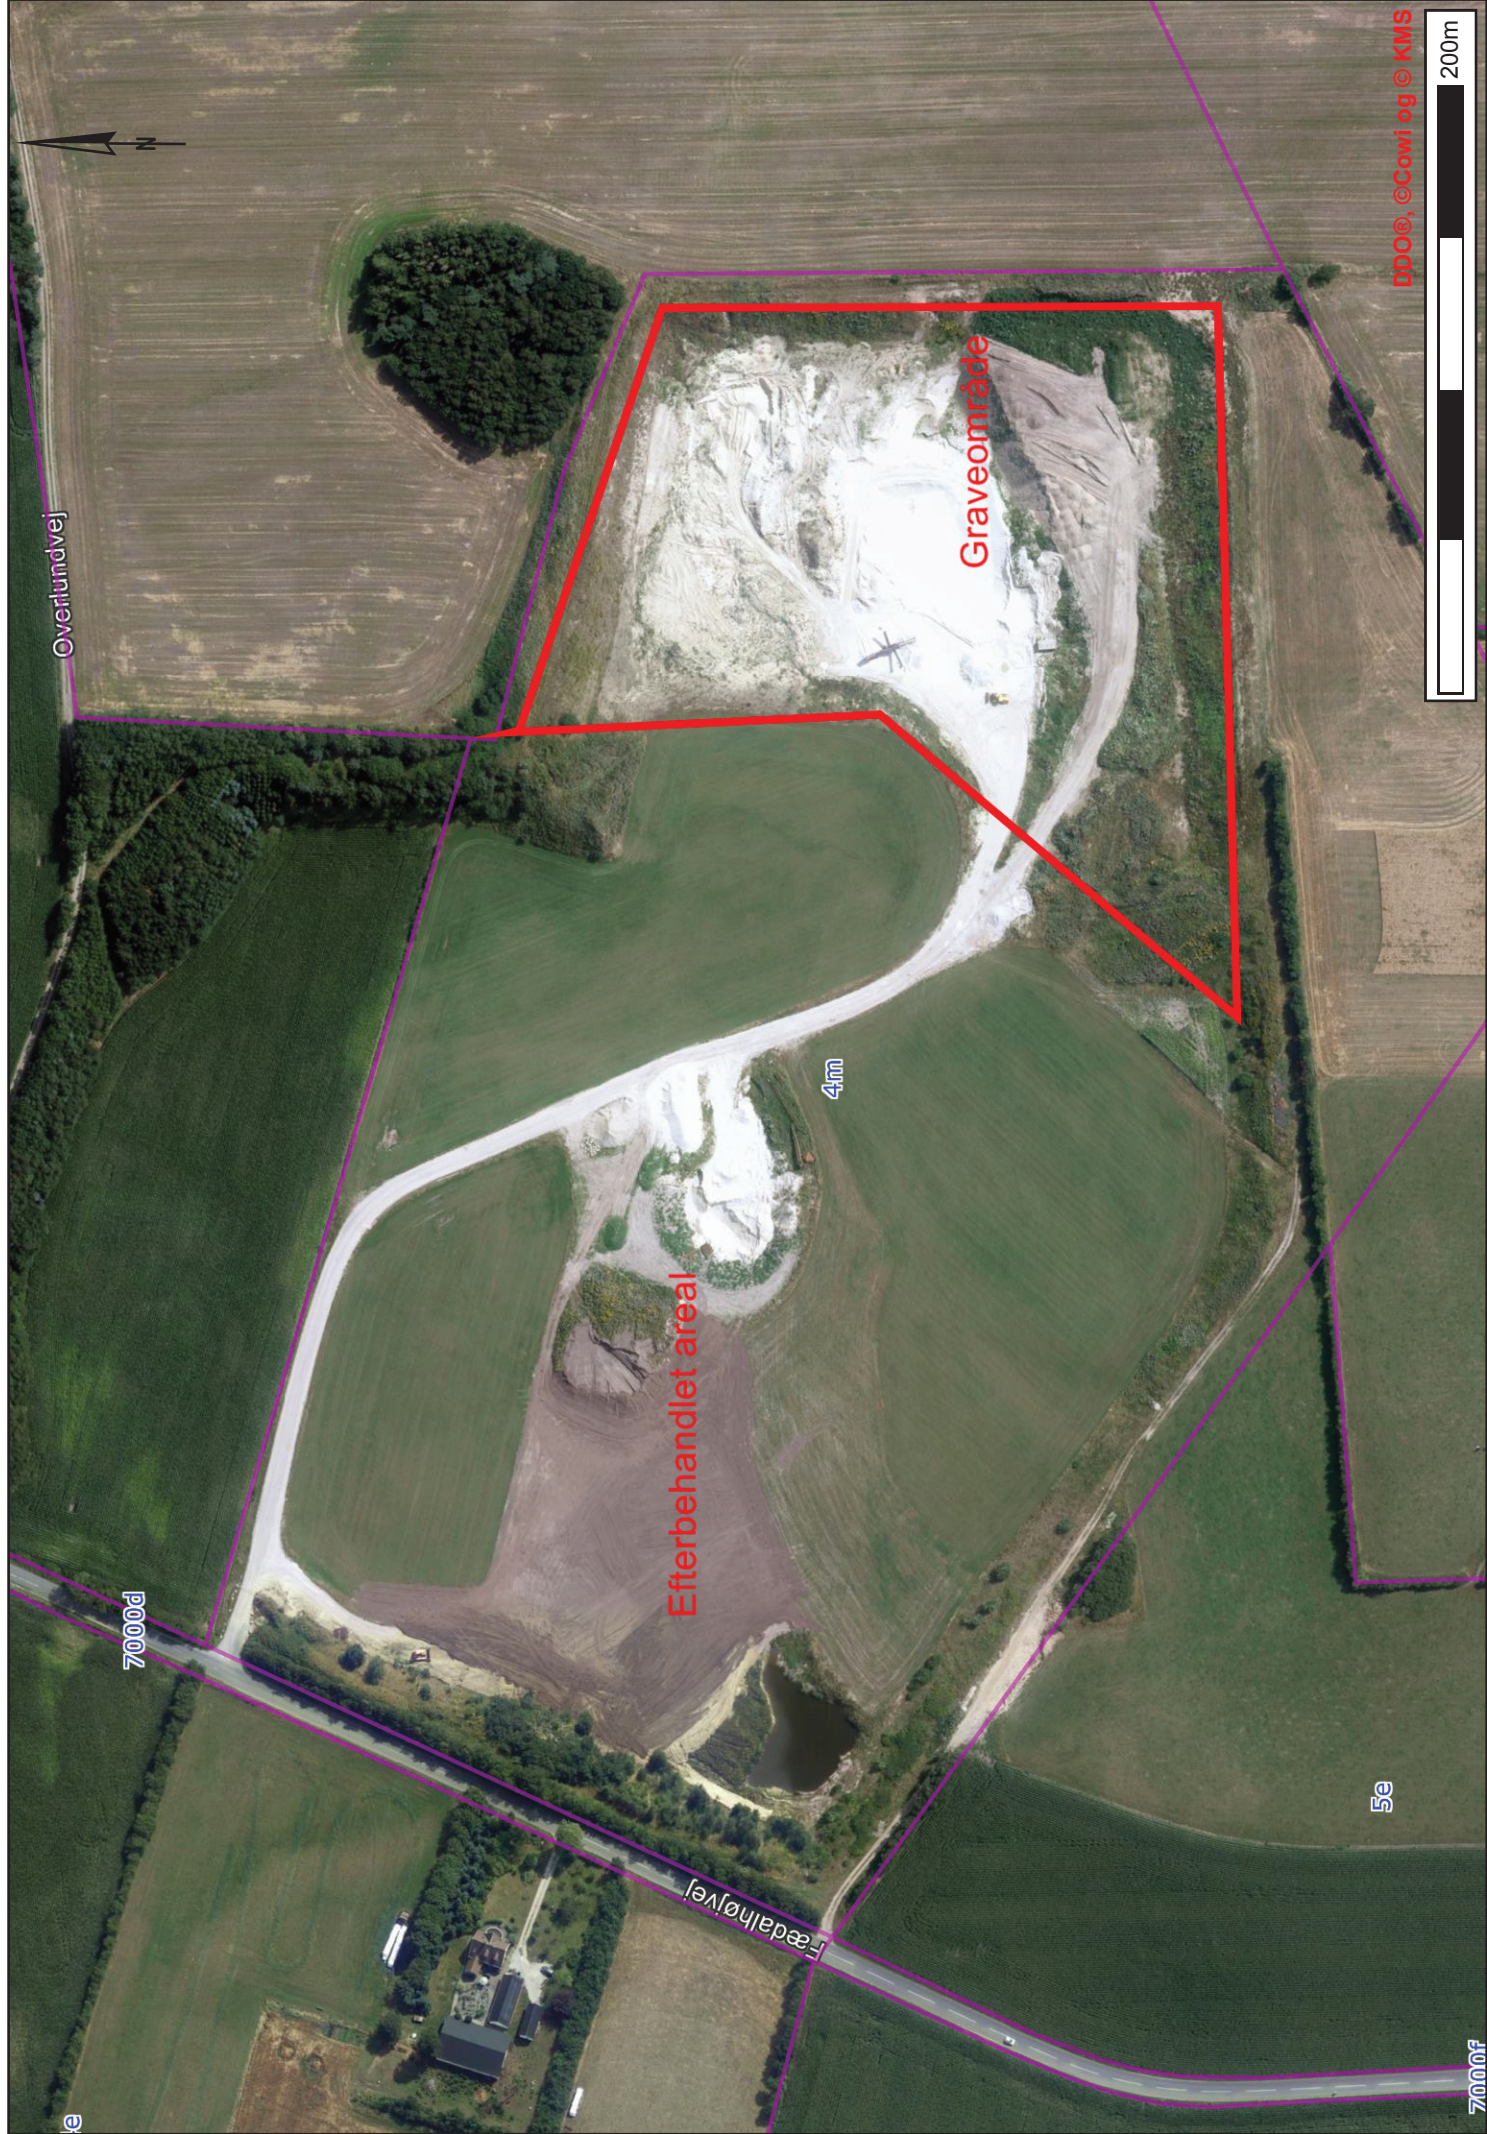

Overlundvej

7000d

Efterbehandlet area

4m

Graveområde

5e

Fædalhøjvej

7000f

DPOO, ©Cowl og © KMS

